გენგეგმა მ.: 1:500

ექსპლიკაცია:

1. საპროექტო შენობა
2. არსებული მრავალბინიანი საცხოვრებელი სახლი
3. ავტოფარეხები

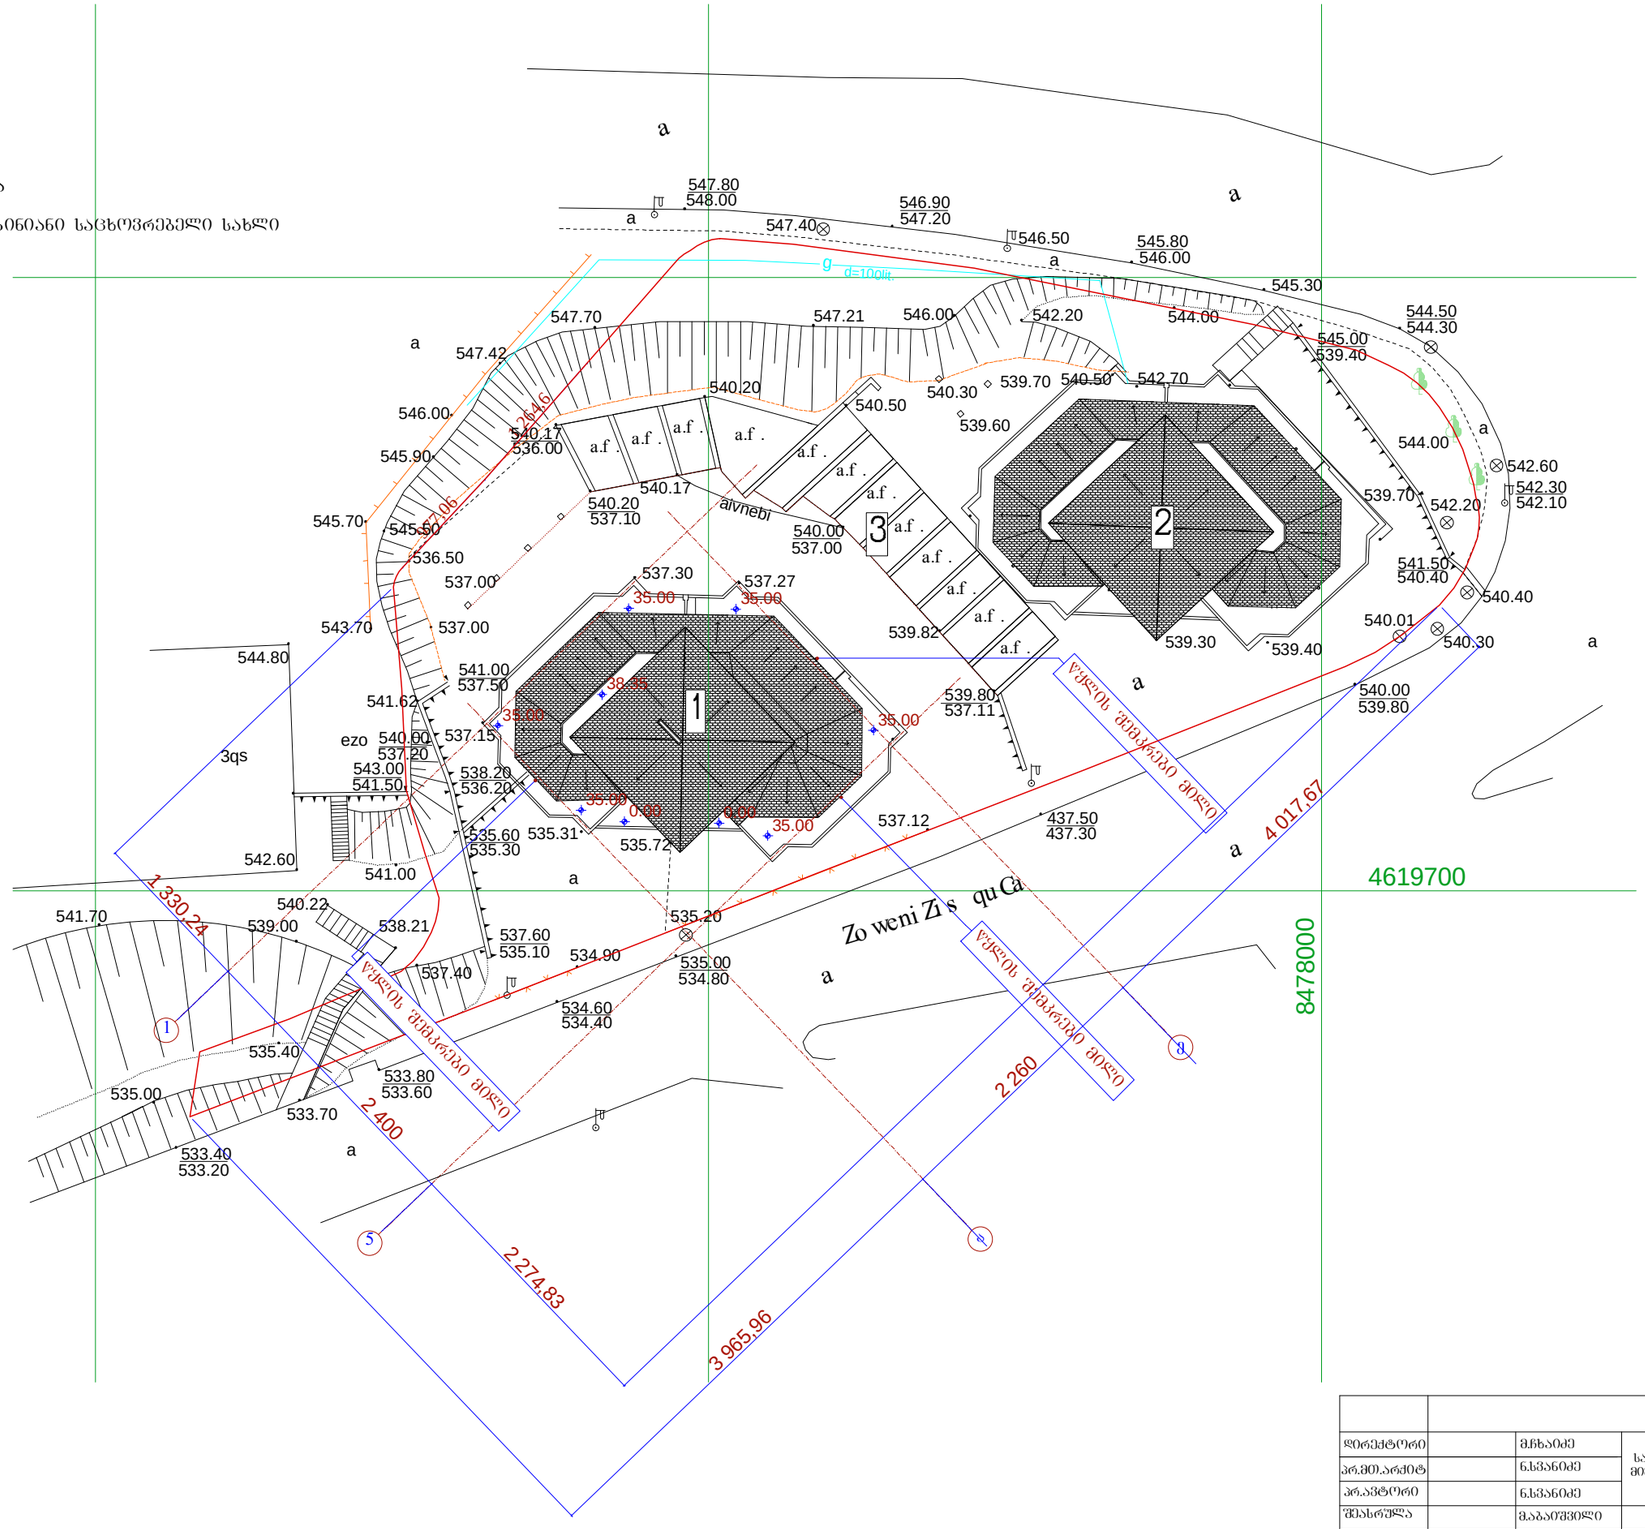

დირექტორი		მ.ჩხაიძე	მრავალბინიანი საცხოვრებელი სახლი ნუცუბიძის III მკ. I კვარტალის მიმდებარე ტერიტორიაზე „ა“ კორპუსი (კორპუსტერებულე)
პრ.მთ.არქიტ		ნ.სპანიძე	
პრ.არქიტორი		ნ.სპანიძე	
შესრულა		მ.აბაიშვილი	მ 1:500
შემოწმა		მ.ჩხაიძე	გენგეგმა

სტადია | ფურცელი | ფურცლები
პრ.
ფაქტის №

გენგეგმა მ.: 1:500

ექსპლიკაცია:

1. არსებული მრავალბინიანი საცხოვრებელი სახლი
2. ავტოფარეხები

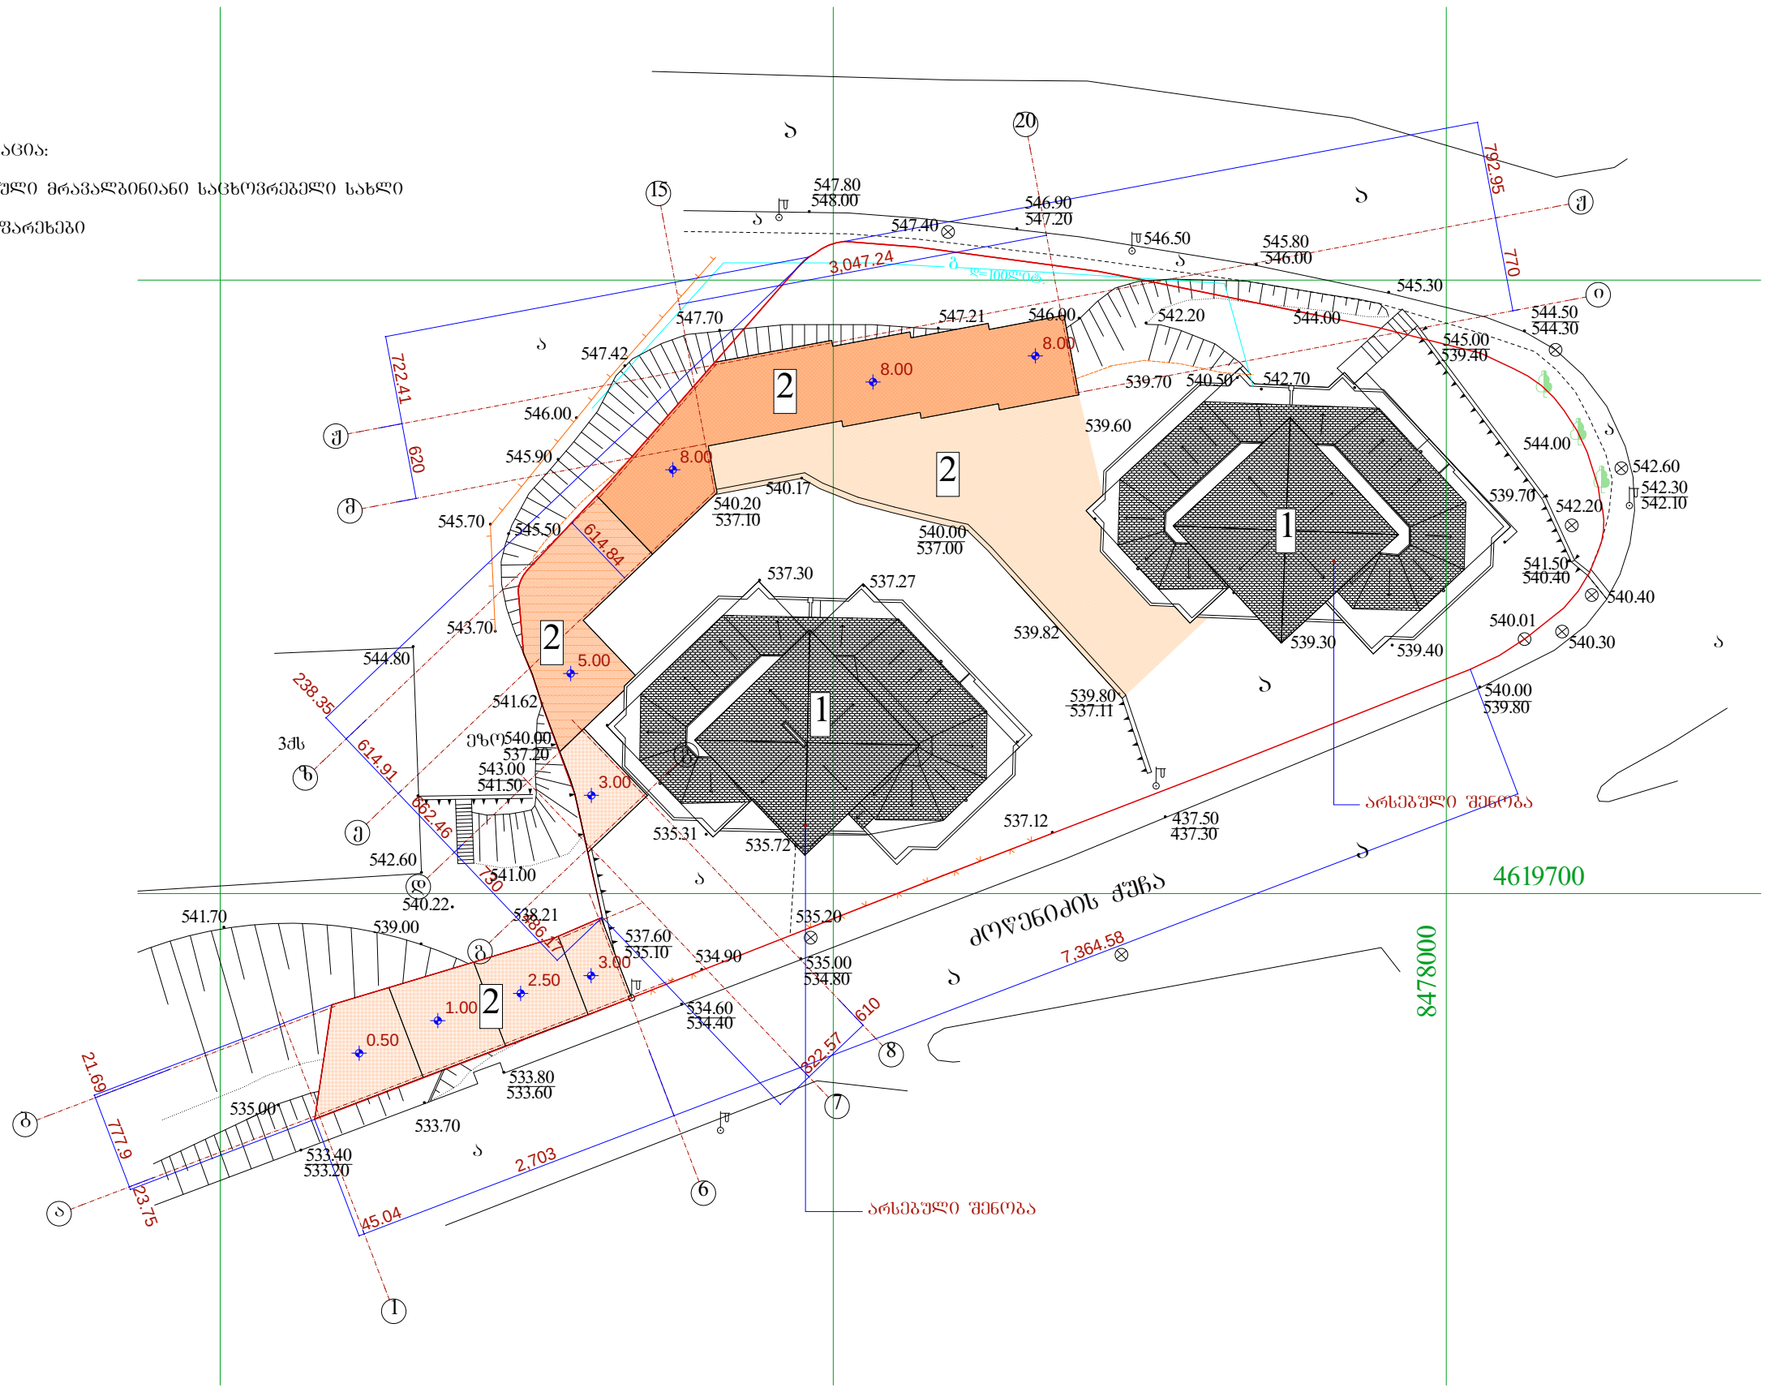

დირექტორი		მ.ჩხაიძე	მრავალბინიანი საცხოვრებელი სახლი ქ. თბილისი ძოწენიძის ქ. №6ა (ყოფ. ნუცუბიძის III მრ. I კვარტალის მიმდებარე ტერიტორიაზე ავტოფარეხების მოწყობის პროექტი (არქიტექტურული)		
პრ.მთ.არქიტ		ნ.სპანიძე			
პრ.ავტორი		ნ.სპანიძე			
შესრულა		მ.აბაიშვილი	მ 1:500	სტადია	ფურცელი	ფურცლები
შეამოწმა		მ.ჩხაიძე	გენგეგმა	პრ.		
				დაკვეთა №		