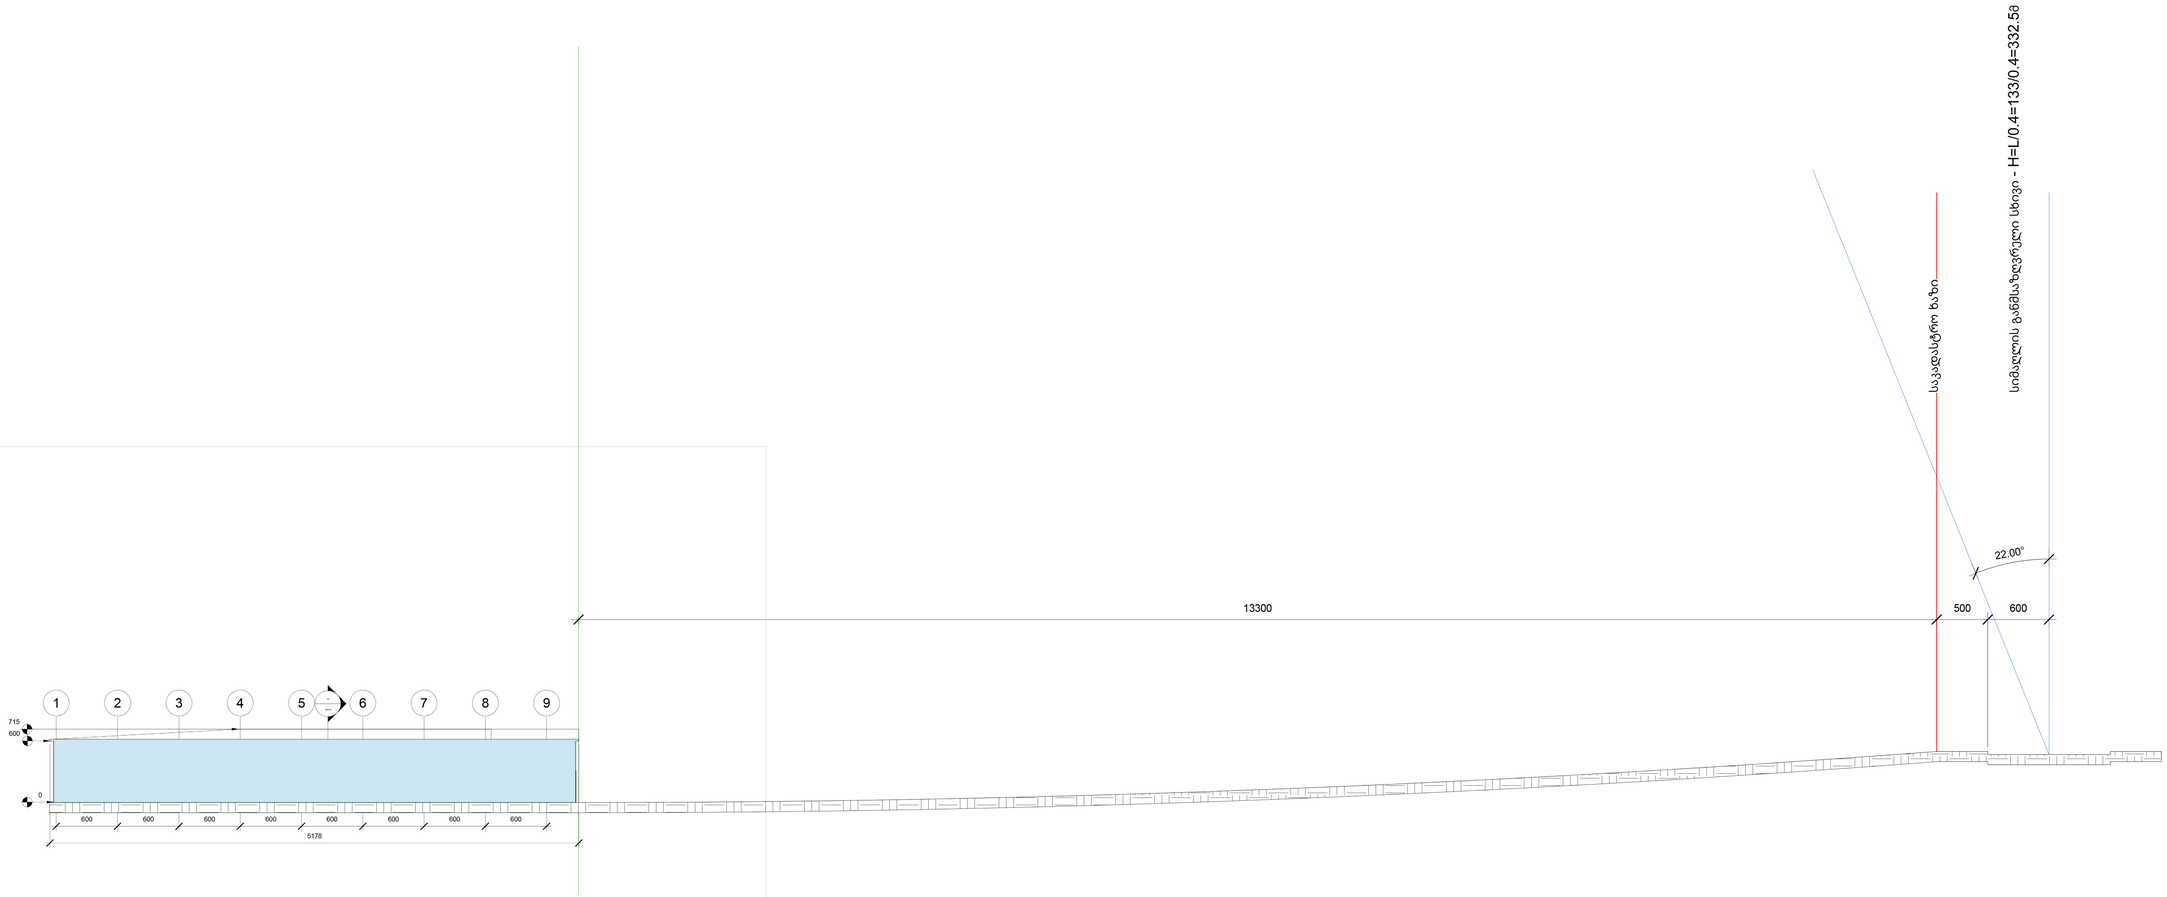

ფასადი "1-9" მ 1:300