10ძ/ს

10ძ/ს

ძა

440.47

44.45

440.45

440.46

440.46

ᲬᲘᲚᲐ

440.45

440.38

439.94

მოზრეშილი

ბრეწნების ბზა

ბაღი

ძს

ეზო

439.47

439.27

ძა

438.97

439.69

439.44

480600

4626000

439.77

439.25

440.19

მოზრეშილი

440.01

440.37

440.35

440.11

მოზრეშილი

439.85

439.29

440.11

440.40

მოზრეშილი

440.03

439.77

440.41

439.22

440.17

მოზრეშილი

440.39

440.35

440.02

439.55

438.99

მოზრეშილი

ბანაობისთვის ტბის ზონა

440.41

440.05

439.85

mSenebare

440.14

438.95

ეზო

440.04

7q/s

მოზრეშილი

440.44

2ძ/ა

A-3	1-12 პროექტის №	დამკვეთი: "რეალ ესთეიტ კონსტრაქშენ" "Real Estate Construction"		ნახაზი:	პროექტის დასახელება
დირექტორი		ზ. ქოჩიაშვილი			
არქიტექტორი		მ. პაპუაშვილი			

ნახაზი: **გენ. გეგმა**

პროექტის დასახელება

მრავალფუნქციური კომპლექსი

ქ. ობილისი, სოფელი დიღომი, ნაკვეთი 034/698


თარიღი 02/22/2014

"Real Estate Construction"
ობილისი, დიღომი, ნაძალადევის ქუჩა
და ახმეტელების ქუჩის გაერთიანება
ტელ: (+995) 599 555 574

მასშტაბი	სტადია	ინდექსი	ფურც.
1-500	არქიტექტურული პროექტი		№ 8

საქართველო
ქ.თბილისის მერია
ს.ს.ი.პ. თბილისის არქიტექტურის სამსახური

სიტუაციური გეგმა

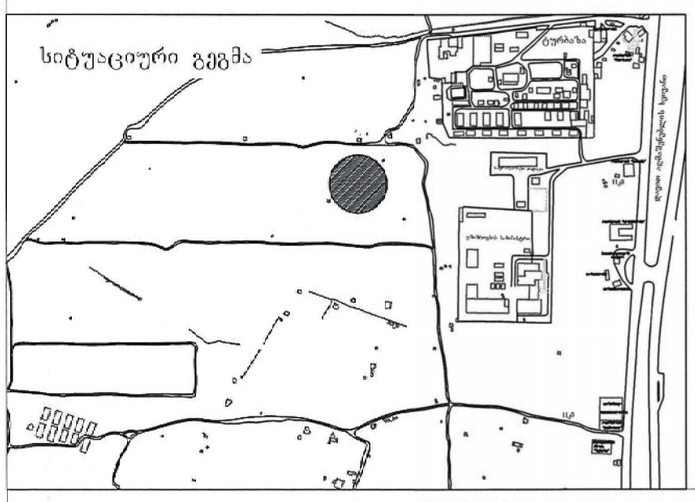



პირობითი აღნიშვნები			
შენობა	ლამპიონი	წყალი	ღობე
მშენებარე	წყლის ჭა	კავშირგაბმულობა	ბორდიური
ფოთლოვანი ხე	კანალიზაციის ჭა	გაზი	კედელი
წიწვოვანი ხე	კაბელის ჭა	კანალიზაცია	ელკაბელი

შ.პ.ს. "ჯეოპროექტი 4+1"		
დირექტორი		ფერაძე
შეასრულა		ნაცაშაშვილი
დახაზა		
1:500		24.01.2014

A-3	I-12	ნახაზის ნომერი	ზღვარი ამოღებულია კონსტრუქციიდან "Real Estate Construction"	ნახაზის დასახელება	პროექტის დასახელება
შენობის ნომერი					
პროექტირების ეტაპი	ზ. ძმებისა ქუჩის	ზღვარი			
	ბ. ბაზისა ქუჩის				


ნახაზის დასახელება
ტოპოგრაფიული გეგმა

"Real Estate Construction"
0179, თბილისი, ზ. ძმებისა ქუჩის №5, ბინა 1
(+995) 599 555 574

პროექტის დასახელება
ზრასწყვნძთან მოსაწყობი ბინათმშენებლობითი კომპლექსი
ქ. თბილისი, სოფელი ფონიჭალა, ნაკვეთი 034/698

მასშტაბი	სტადია	ფურცელი
1-500	პროექტირების ეტაპი	ფურცლების რაოდენობა
		№ 7

თარიღი 02/22/2014

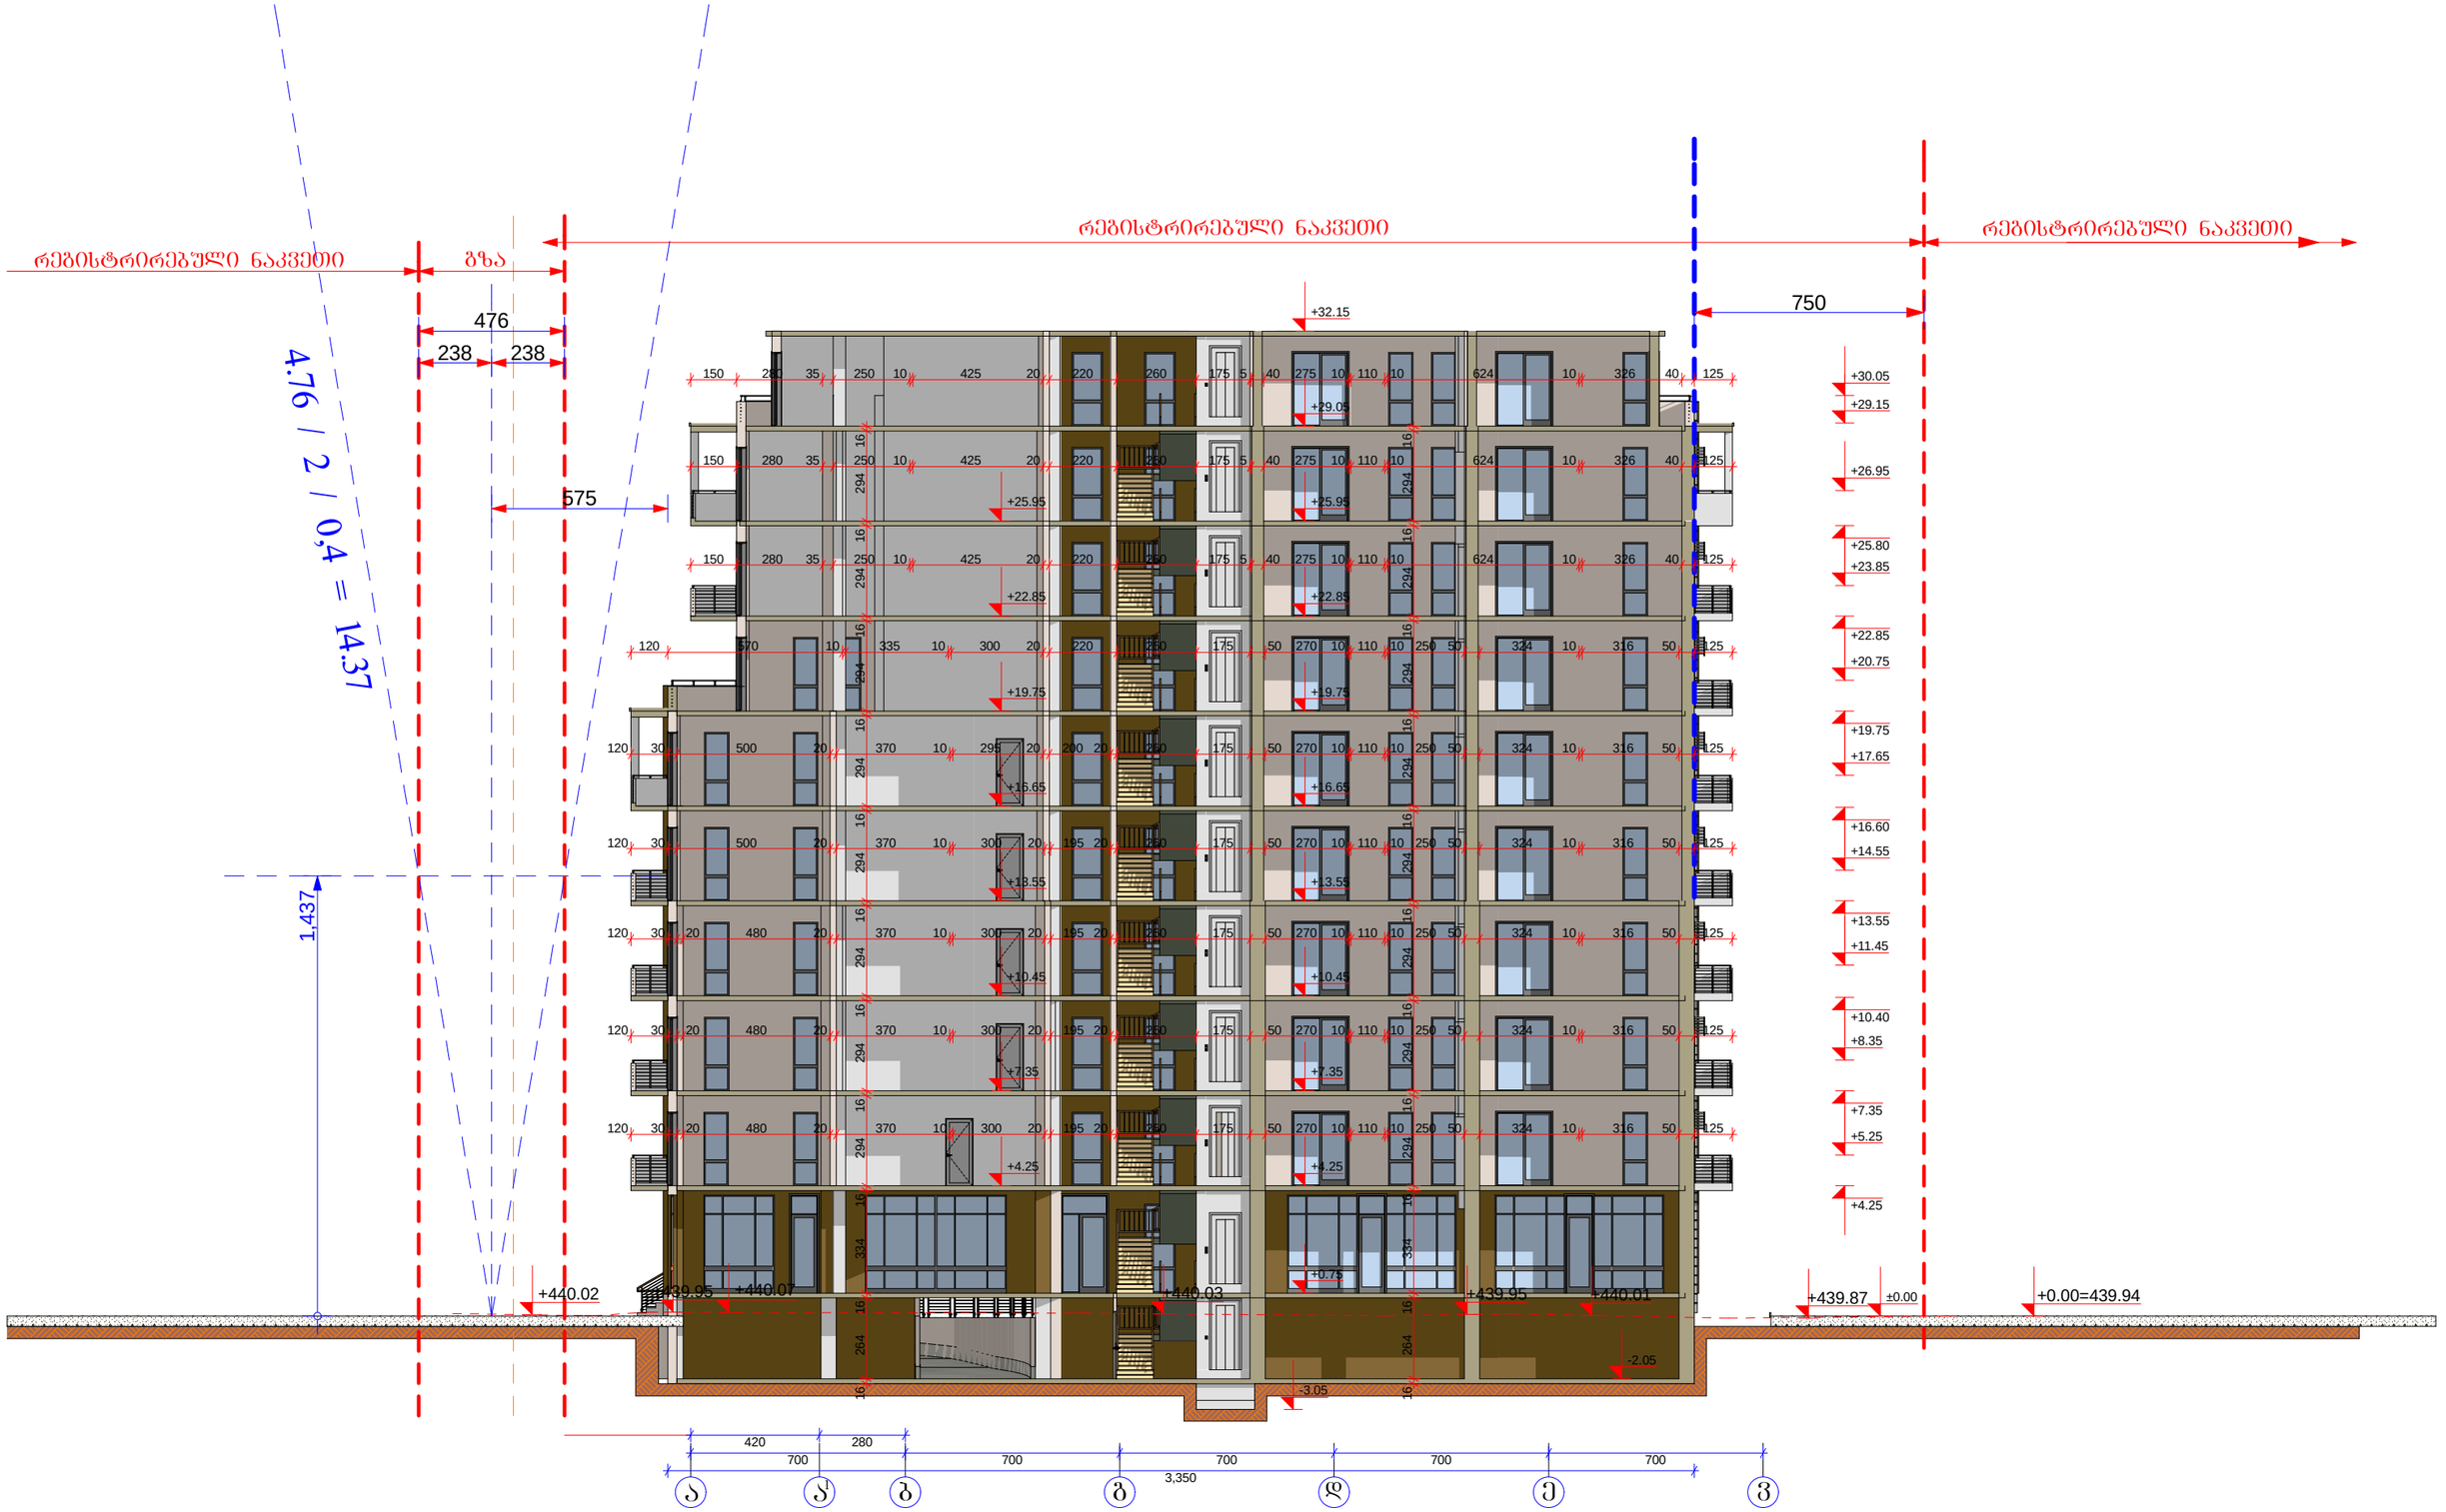

A-3	1-12 პროექტის №	დამკვეთი: "რეალ ესთეიტ კონსტრაქშენ" "Real Estate Construction"		ნახაზი: სიმაღლის განსაზღვრა	პროექტის დასახელება: მრავალფუნქციური კომპლექსი ქ. თბილისი, სოფელი დიღომი, ნაკვეთი 034/698
დირექტორი		ზ. ქოჩიაშვილი			თარიღი 02/22/2014
არქიტექტორი		მ. პაპუაშვილი			
				"Real Estate Construction" თბილისის, დიღომის, ნაძალადევის რაიონის და ახმეტელის ქუჩის გაერთიანება ტელ: (+995) 599 555 574	მასშტაბი 1-200 / სტადია არქიტექტურული პროექტი / ინდექსი / ფურც. № 32