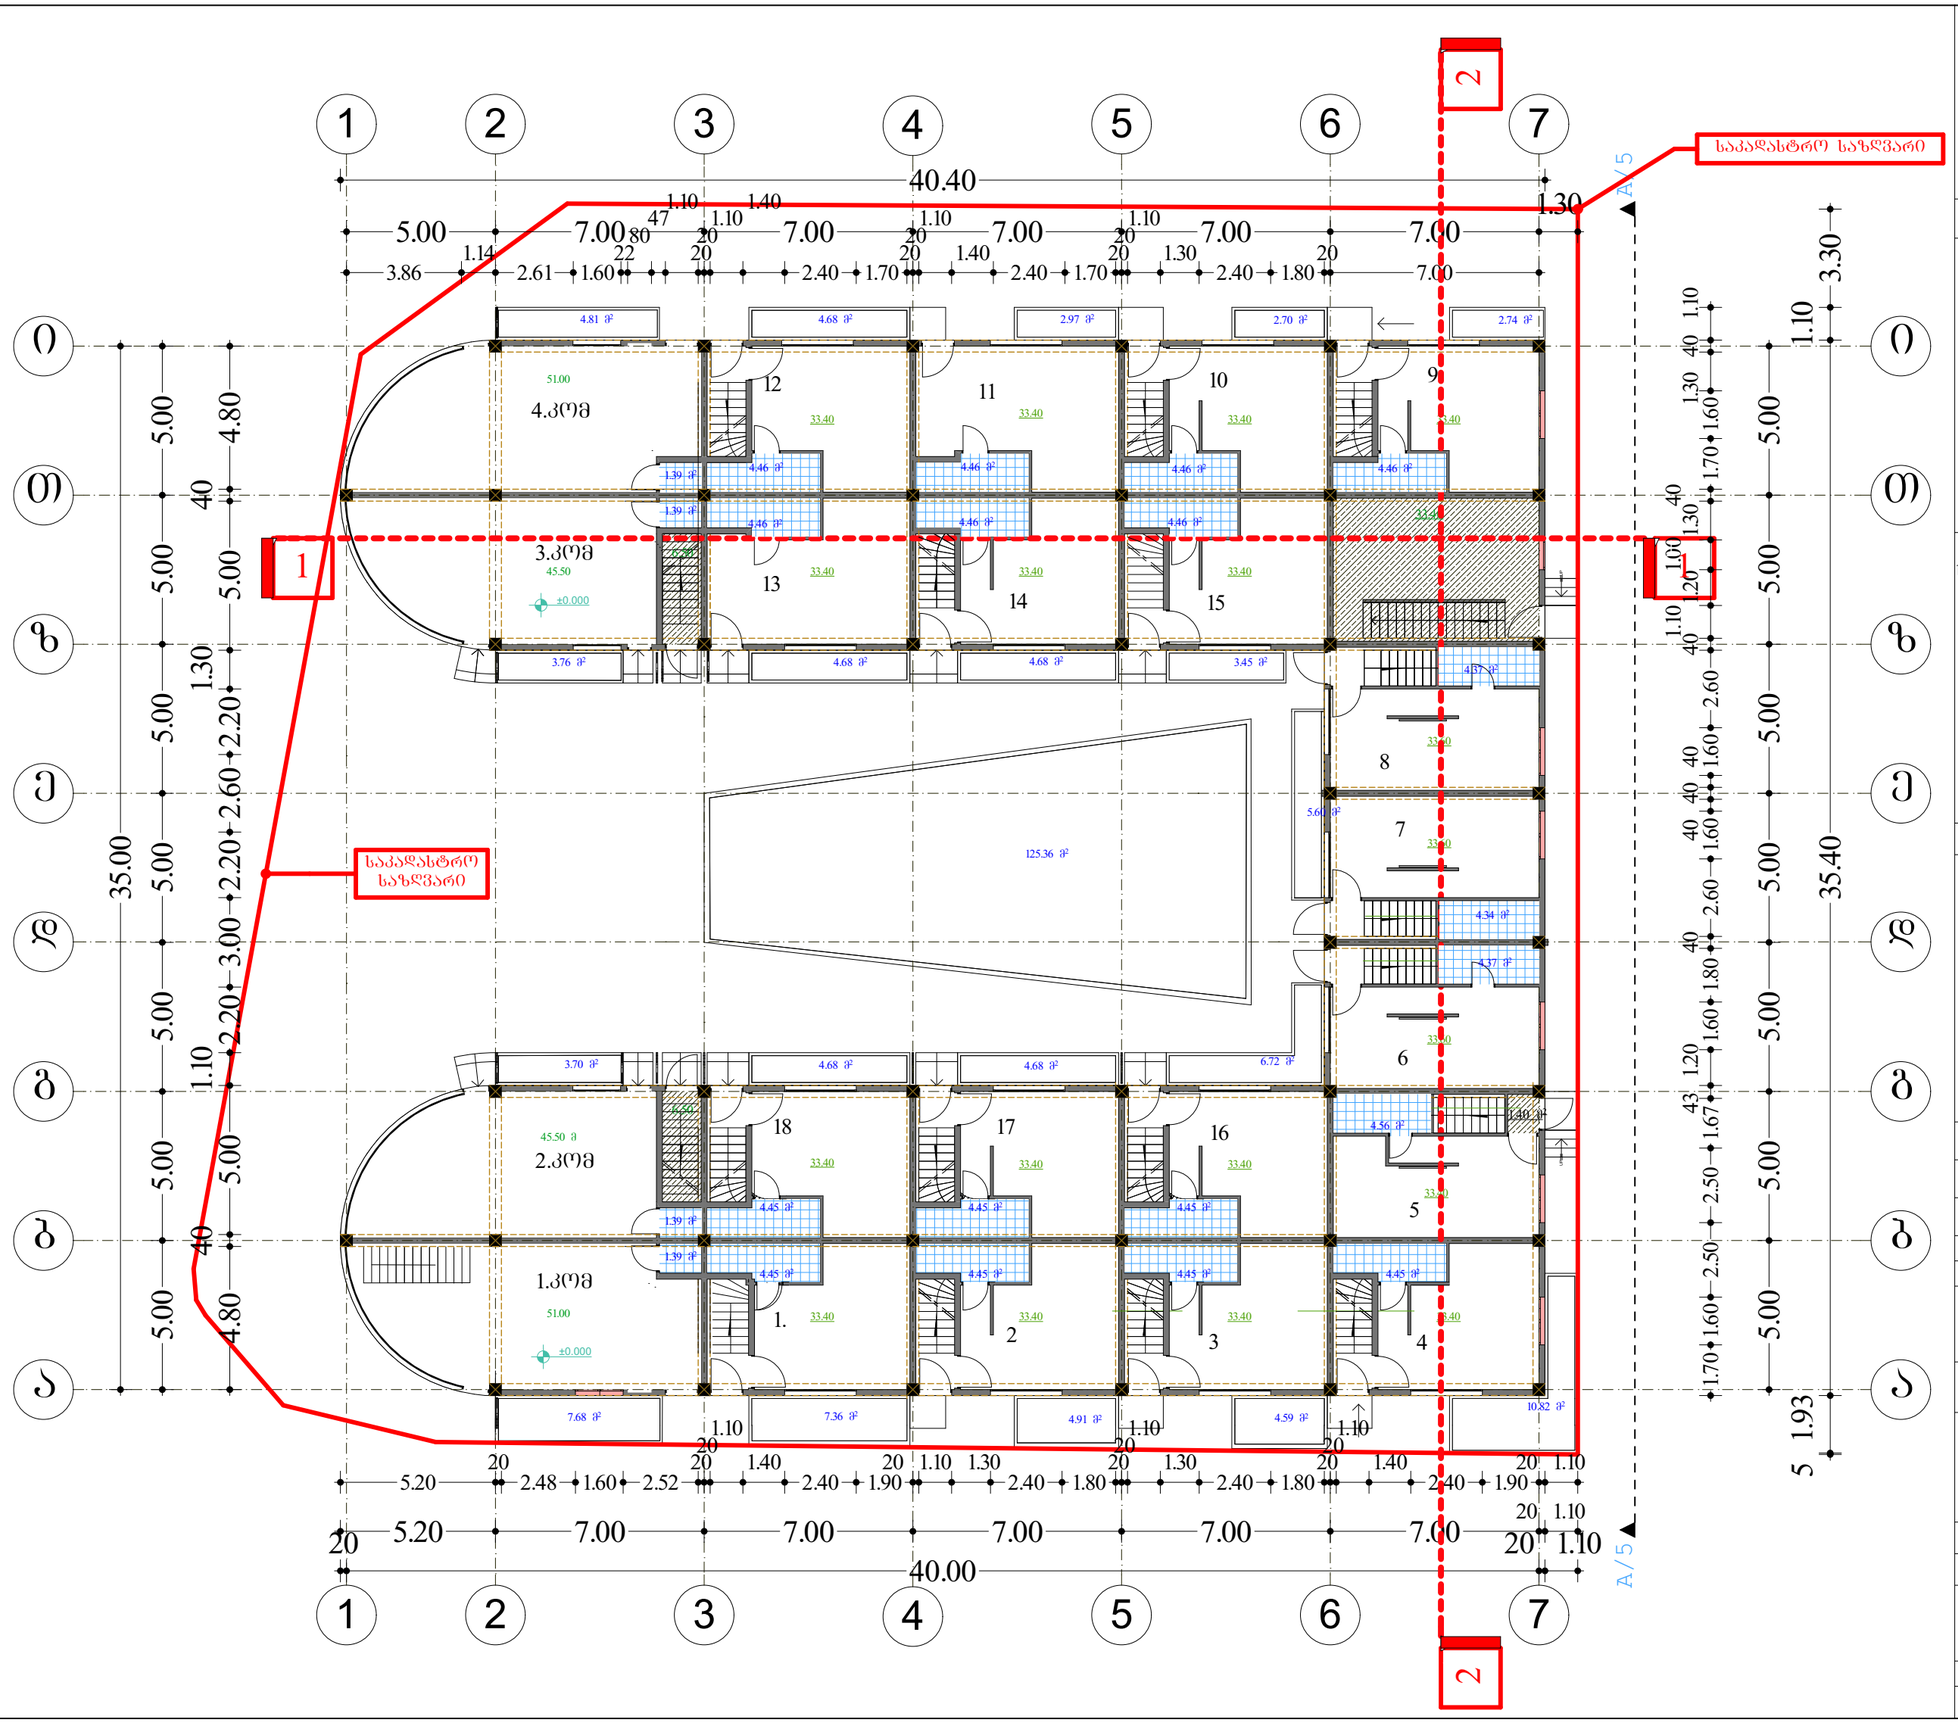

ტექ - ეკონომიკური მაჩვენებლები

მოშენების ფართი 925.23 მ²

საანგარიშო ფართი გარე კონტურზე 925.23 მ²

შენიშვნები NOTES

საერთო ფართი	807.80 მ²
მათ შორის:	
ბინების ფართი	568.40 მ²
კომერციული ფართი	193.00 მ²
საძარბაზო და კიბი შ%რედი	46.40 მ²

დამკვეთი CLIENT		
პროექტი PROJECT		
მისამართი ADDRESS		
	გავარი	ხელმოწერა
დირექტორი	კ.მორჩილაძე	
პროექტის ავტორი	კ.მორჩილაძე	
დაამუშავა		

THE DESIGN STUDIO

არქიტექტურული ნაწილი

მაშტაბი SCALE	თარიღი DATE OF ISSUE
1:200	ნახაზი DRVG.
	ბებმა 0,00 ნიშნულზე
სტადია STAGE	შურც. PAGES სულ ALL

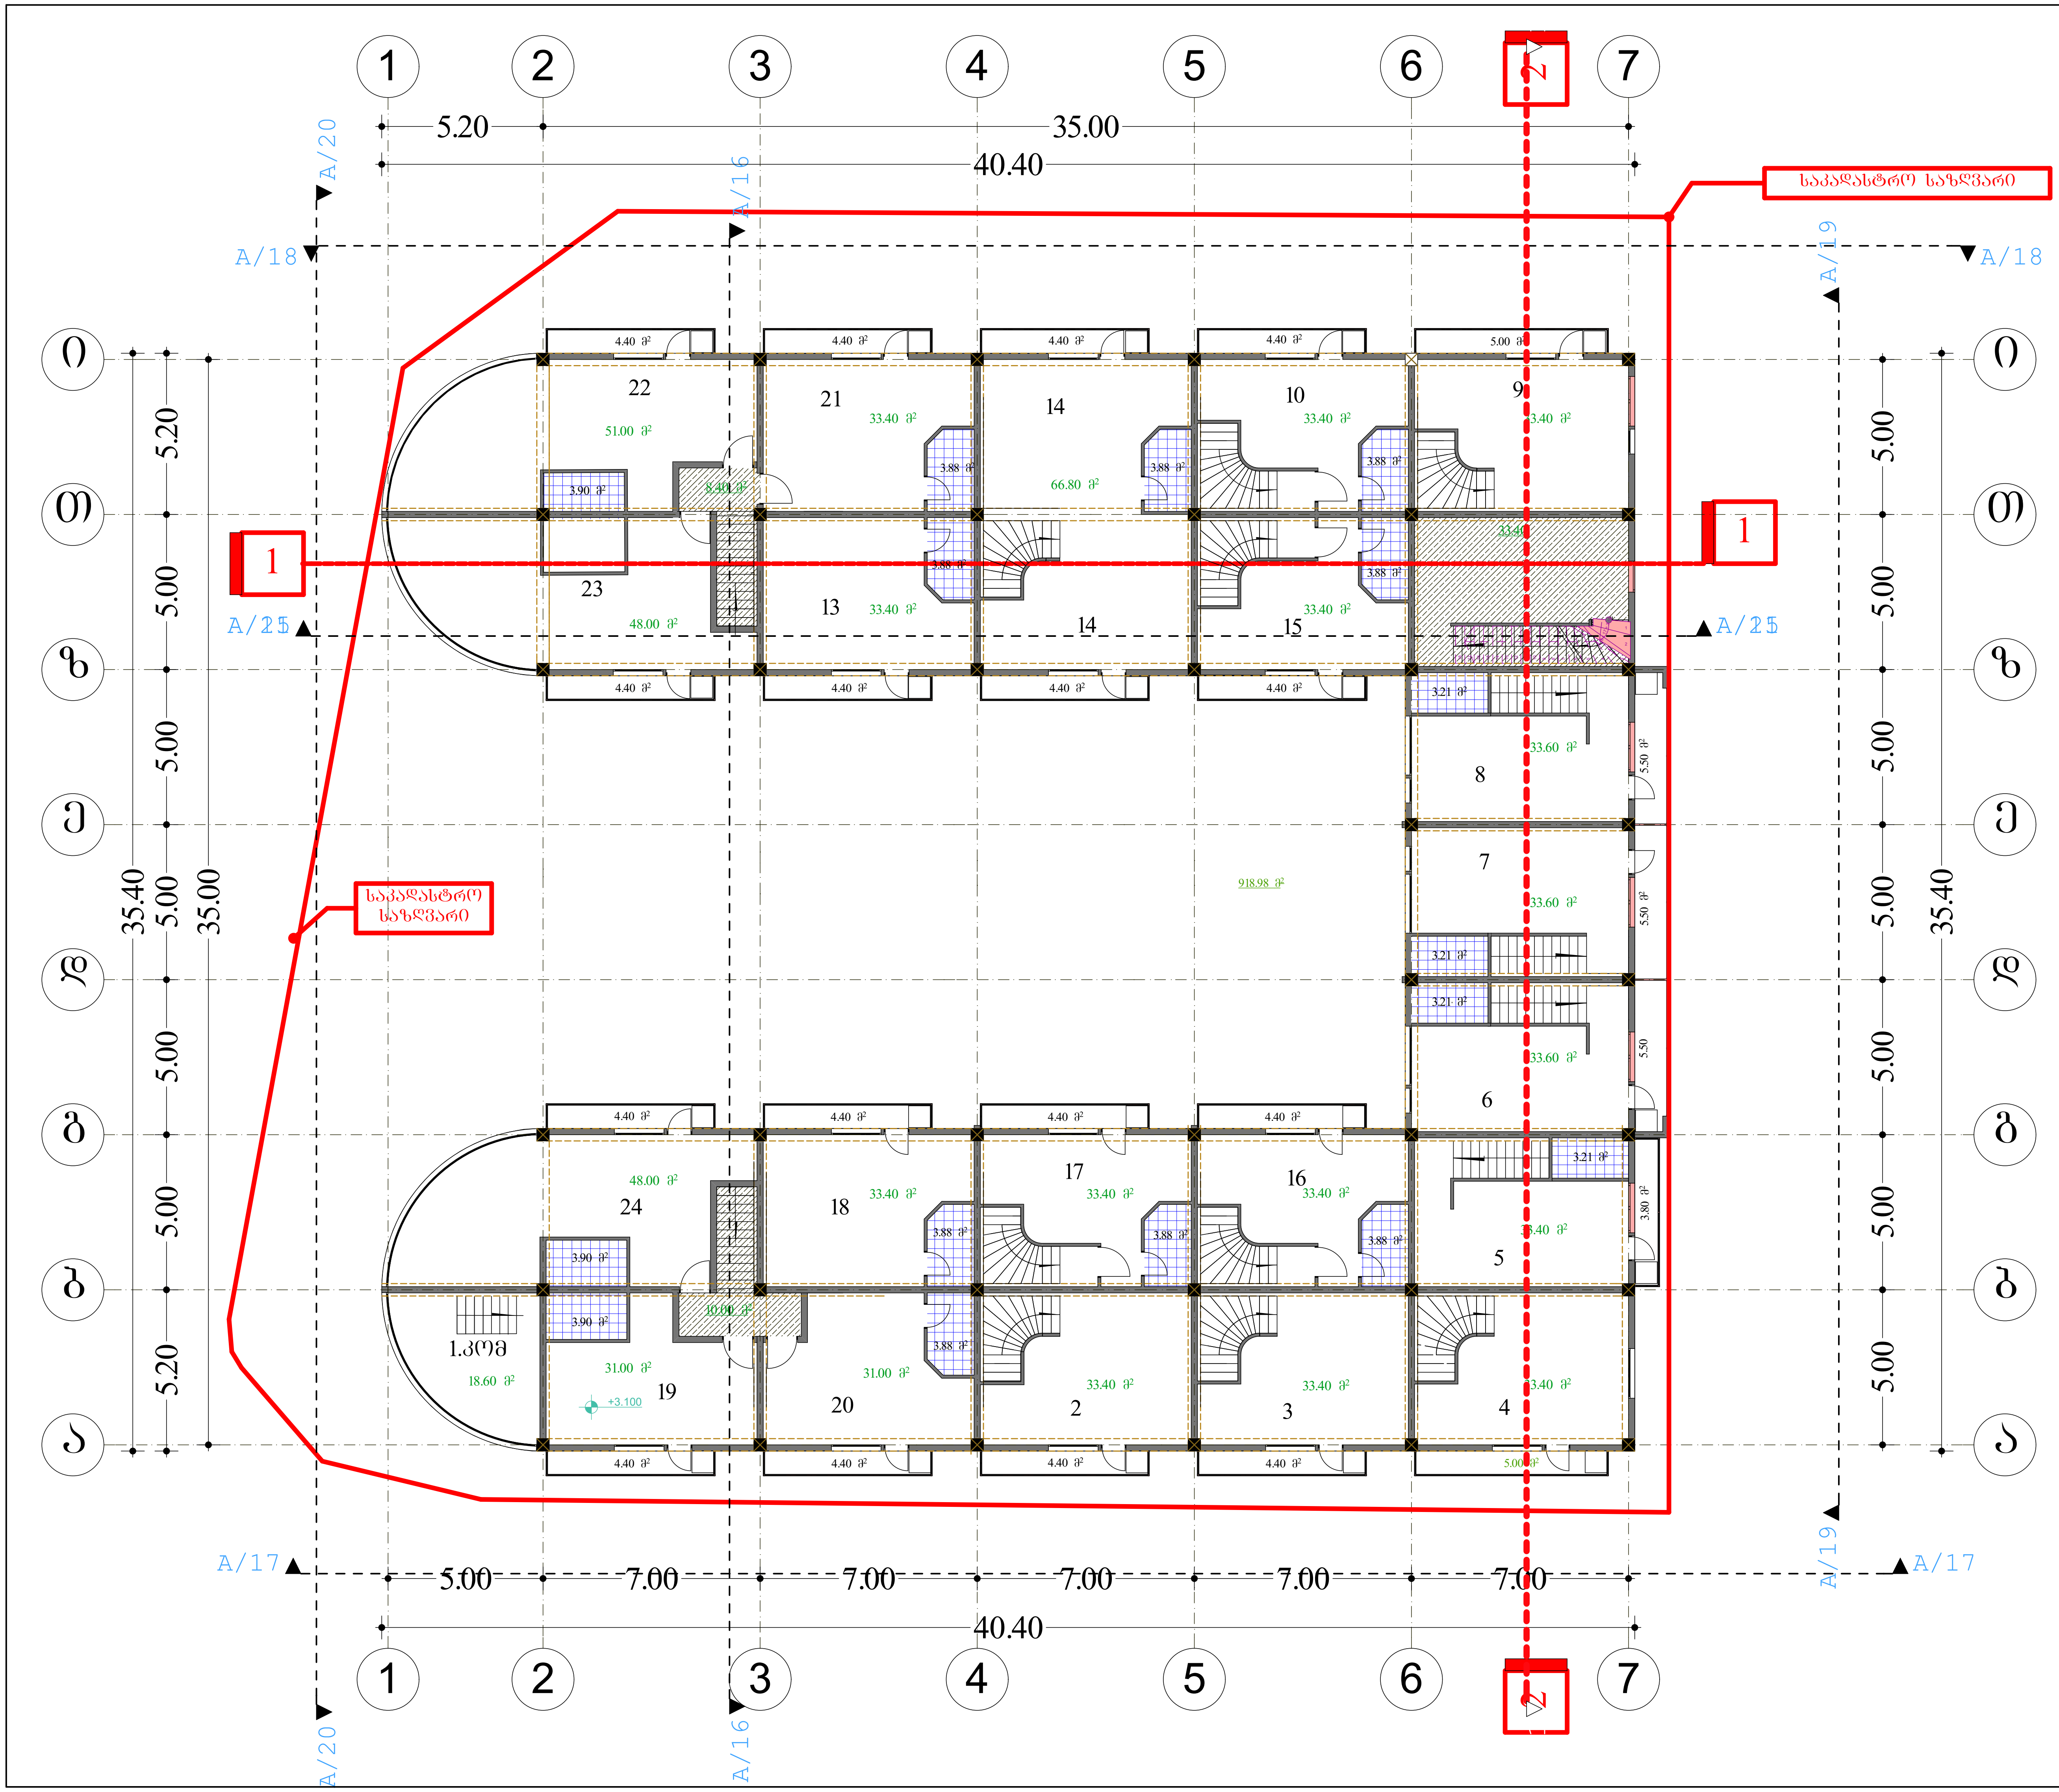

ტექ - ეკონომიკური მაჩვენებლები

საანგარიშო ფართი გარე კონტურზე 925.23 მ²

შენიშვნები	NOTES

საერთო ფართი 944.70მ²

მათ შორის:

ბინების ფართი 777.40მ²

საზაფხულო ფართი 96.90 მ²

კომერციული ფართი 18.60 მ²

სადარბაზო დაკიბის უჯრედი 51.80 მ²

დამკვეთი CLIENT		
პროექტი PROJECT		
მისამართი ADDRESS		
	გვარი	ხელმოწერა
დირექტორი	კ.მორჩილაძე	
პროექტის ავტორი		
	კ.მორჩილაძე	
დაამუშავა		

THE DESIGN STUDIO დიზაინ სტუდია

არქიტექტურული ნაწილი

მასშტაბი SCALE	თარიღი DATE OF ISSUE	
	ნახაზი DRVG.	
1:200	გეგმა 3,30 ნიშნულზე	
სტადია STAGE	ფურც. PAGES	სულ ALL

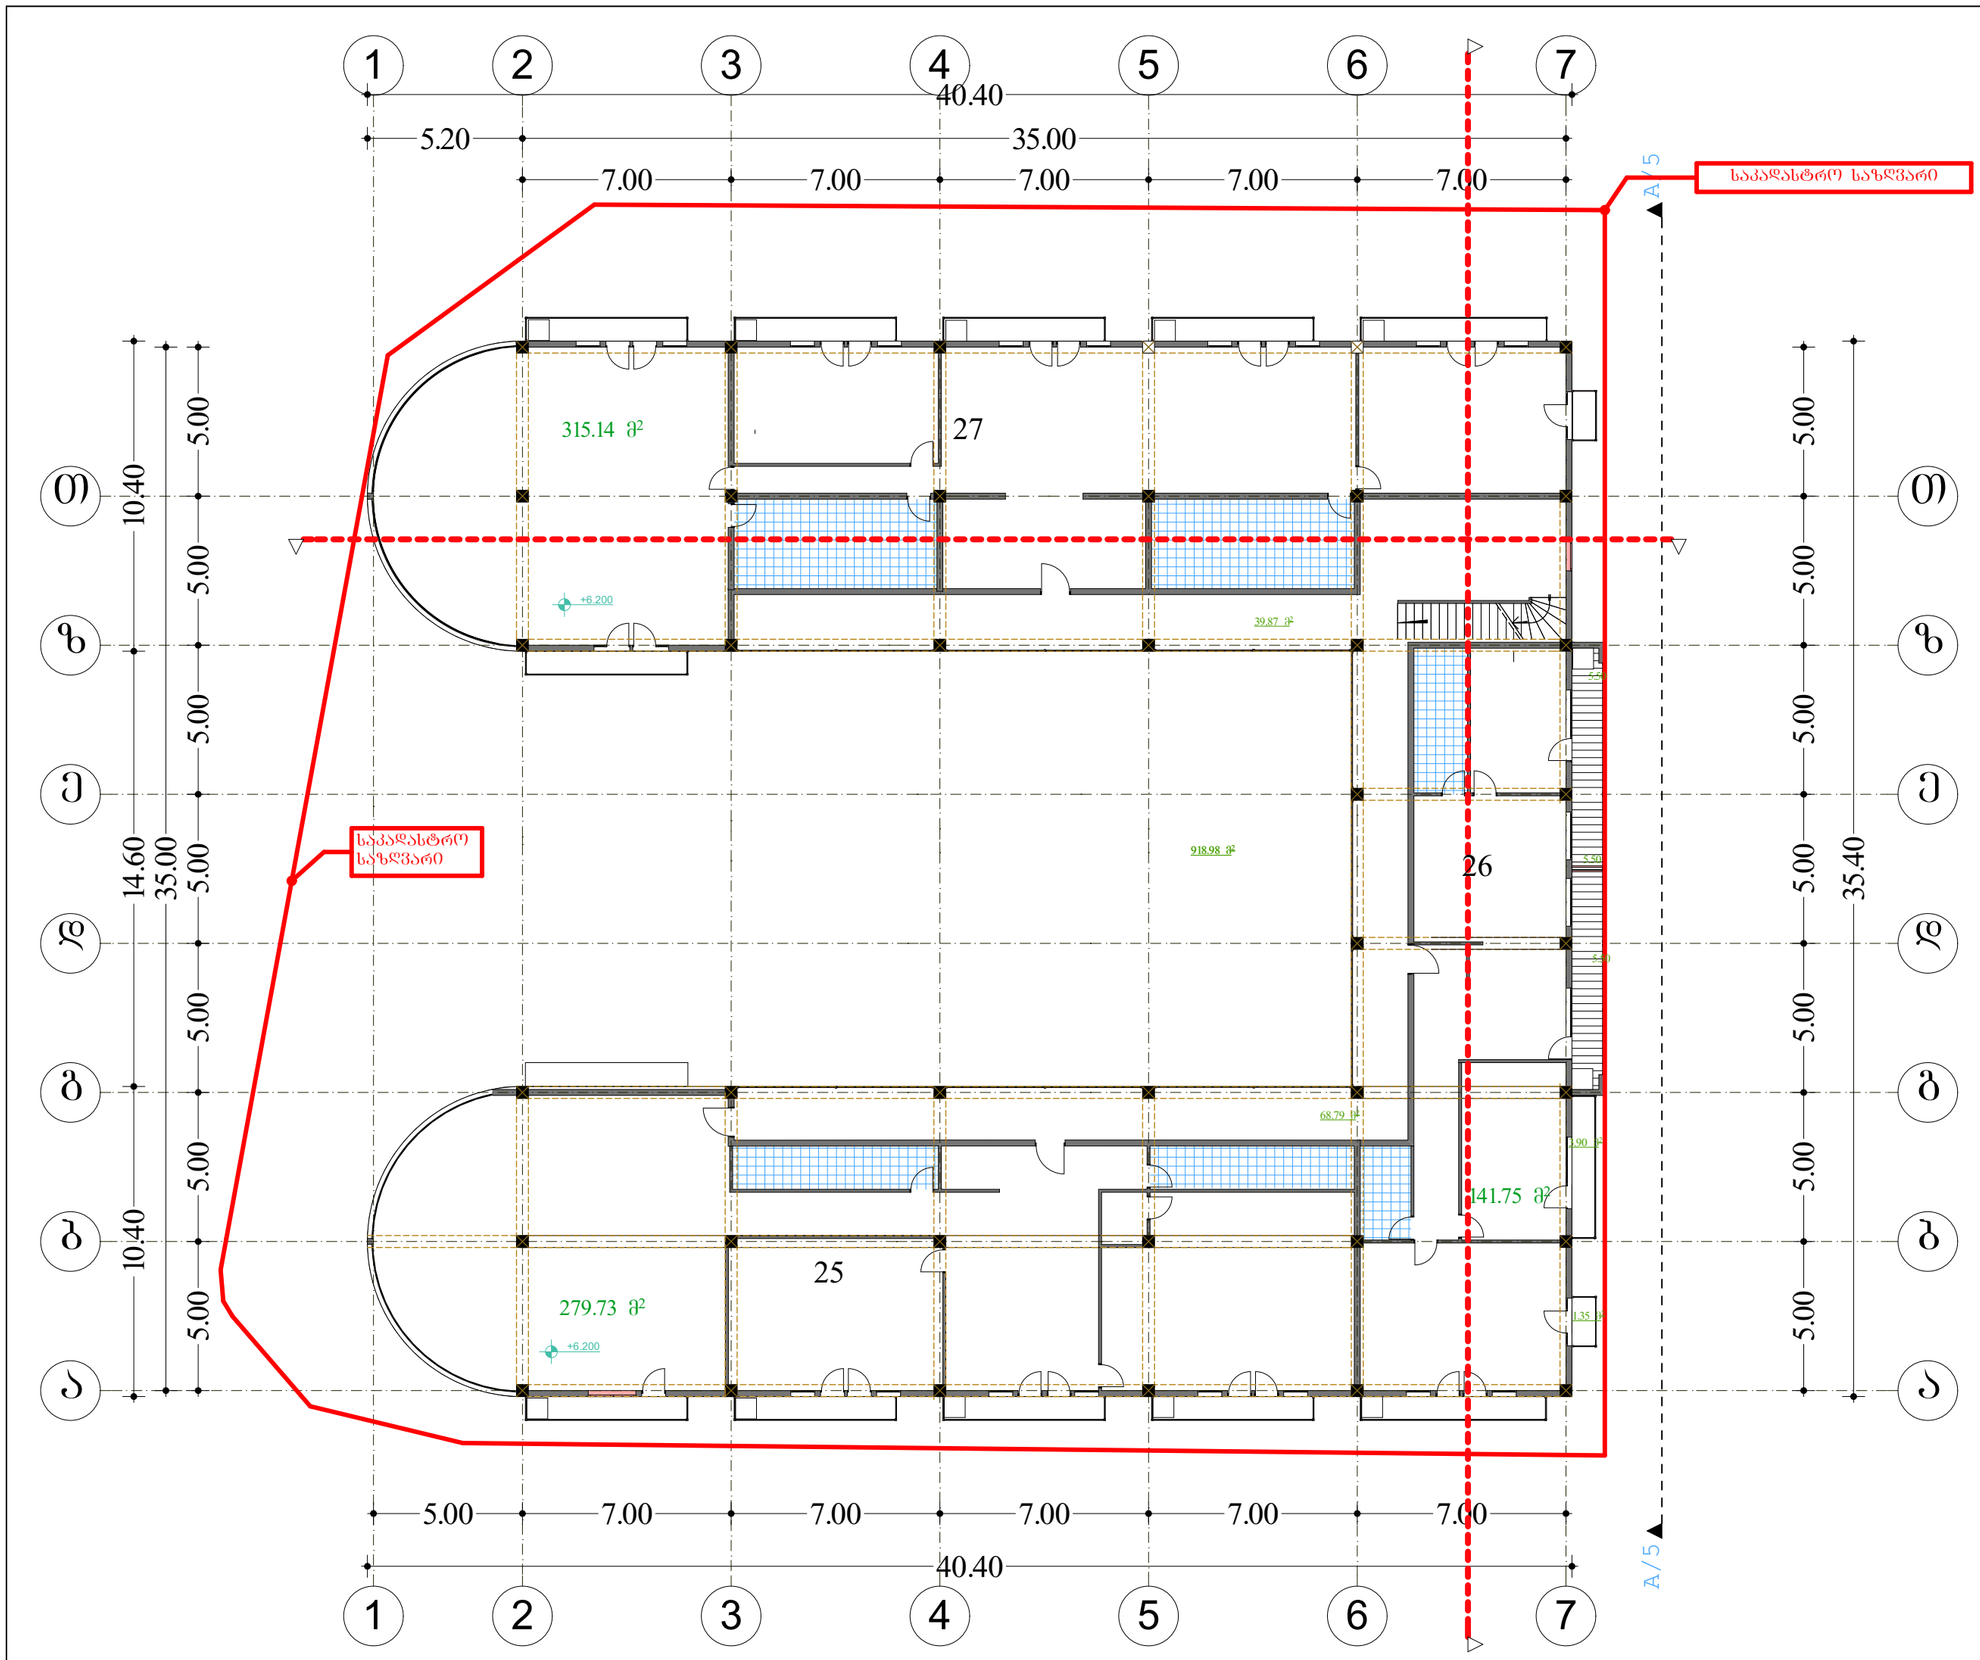

N

ტექ - ეკონომიკური მაჩვენებლები

საანგარიშო ფართი გარე კონტურზე 925.23 მ²

შენიშვნები NOTES

საერთო ფართი	930.48 მ²
მათ შორის:	
ბინების ფართი	736.62 მ²
საზაფხულო ფართი	51.80მ²
სადარბაზო და კიბის უჯრედი	142.06მ²

დამკვეთი CLIENT		
პროექტი PROJECT		
მისამართი ADDRESS		
	გავარი	ხელმოწერა
დირექტორი	კ.მორჩილაძე	
პროექტის ავტორი	კ.მორჩილაძე	
დაამუშავა		

THE DESIGN STUDIO

არქიტექტურული ნაწილი

მაშტაბი SCALE	თარიღი DATE OF ISSUE
1:200	ნახაზი DRVG.
	ბებმა 6.12 ნიშნულზე
სტადია STAGE	ფურც. PAGES / სულ ALL

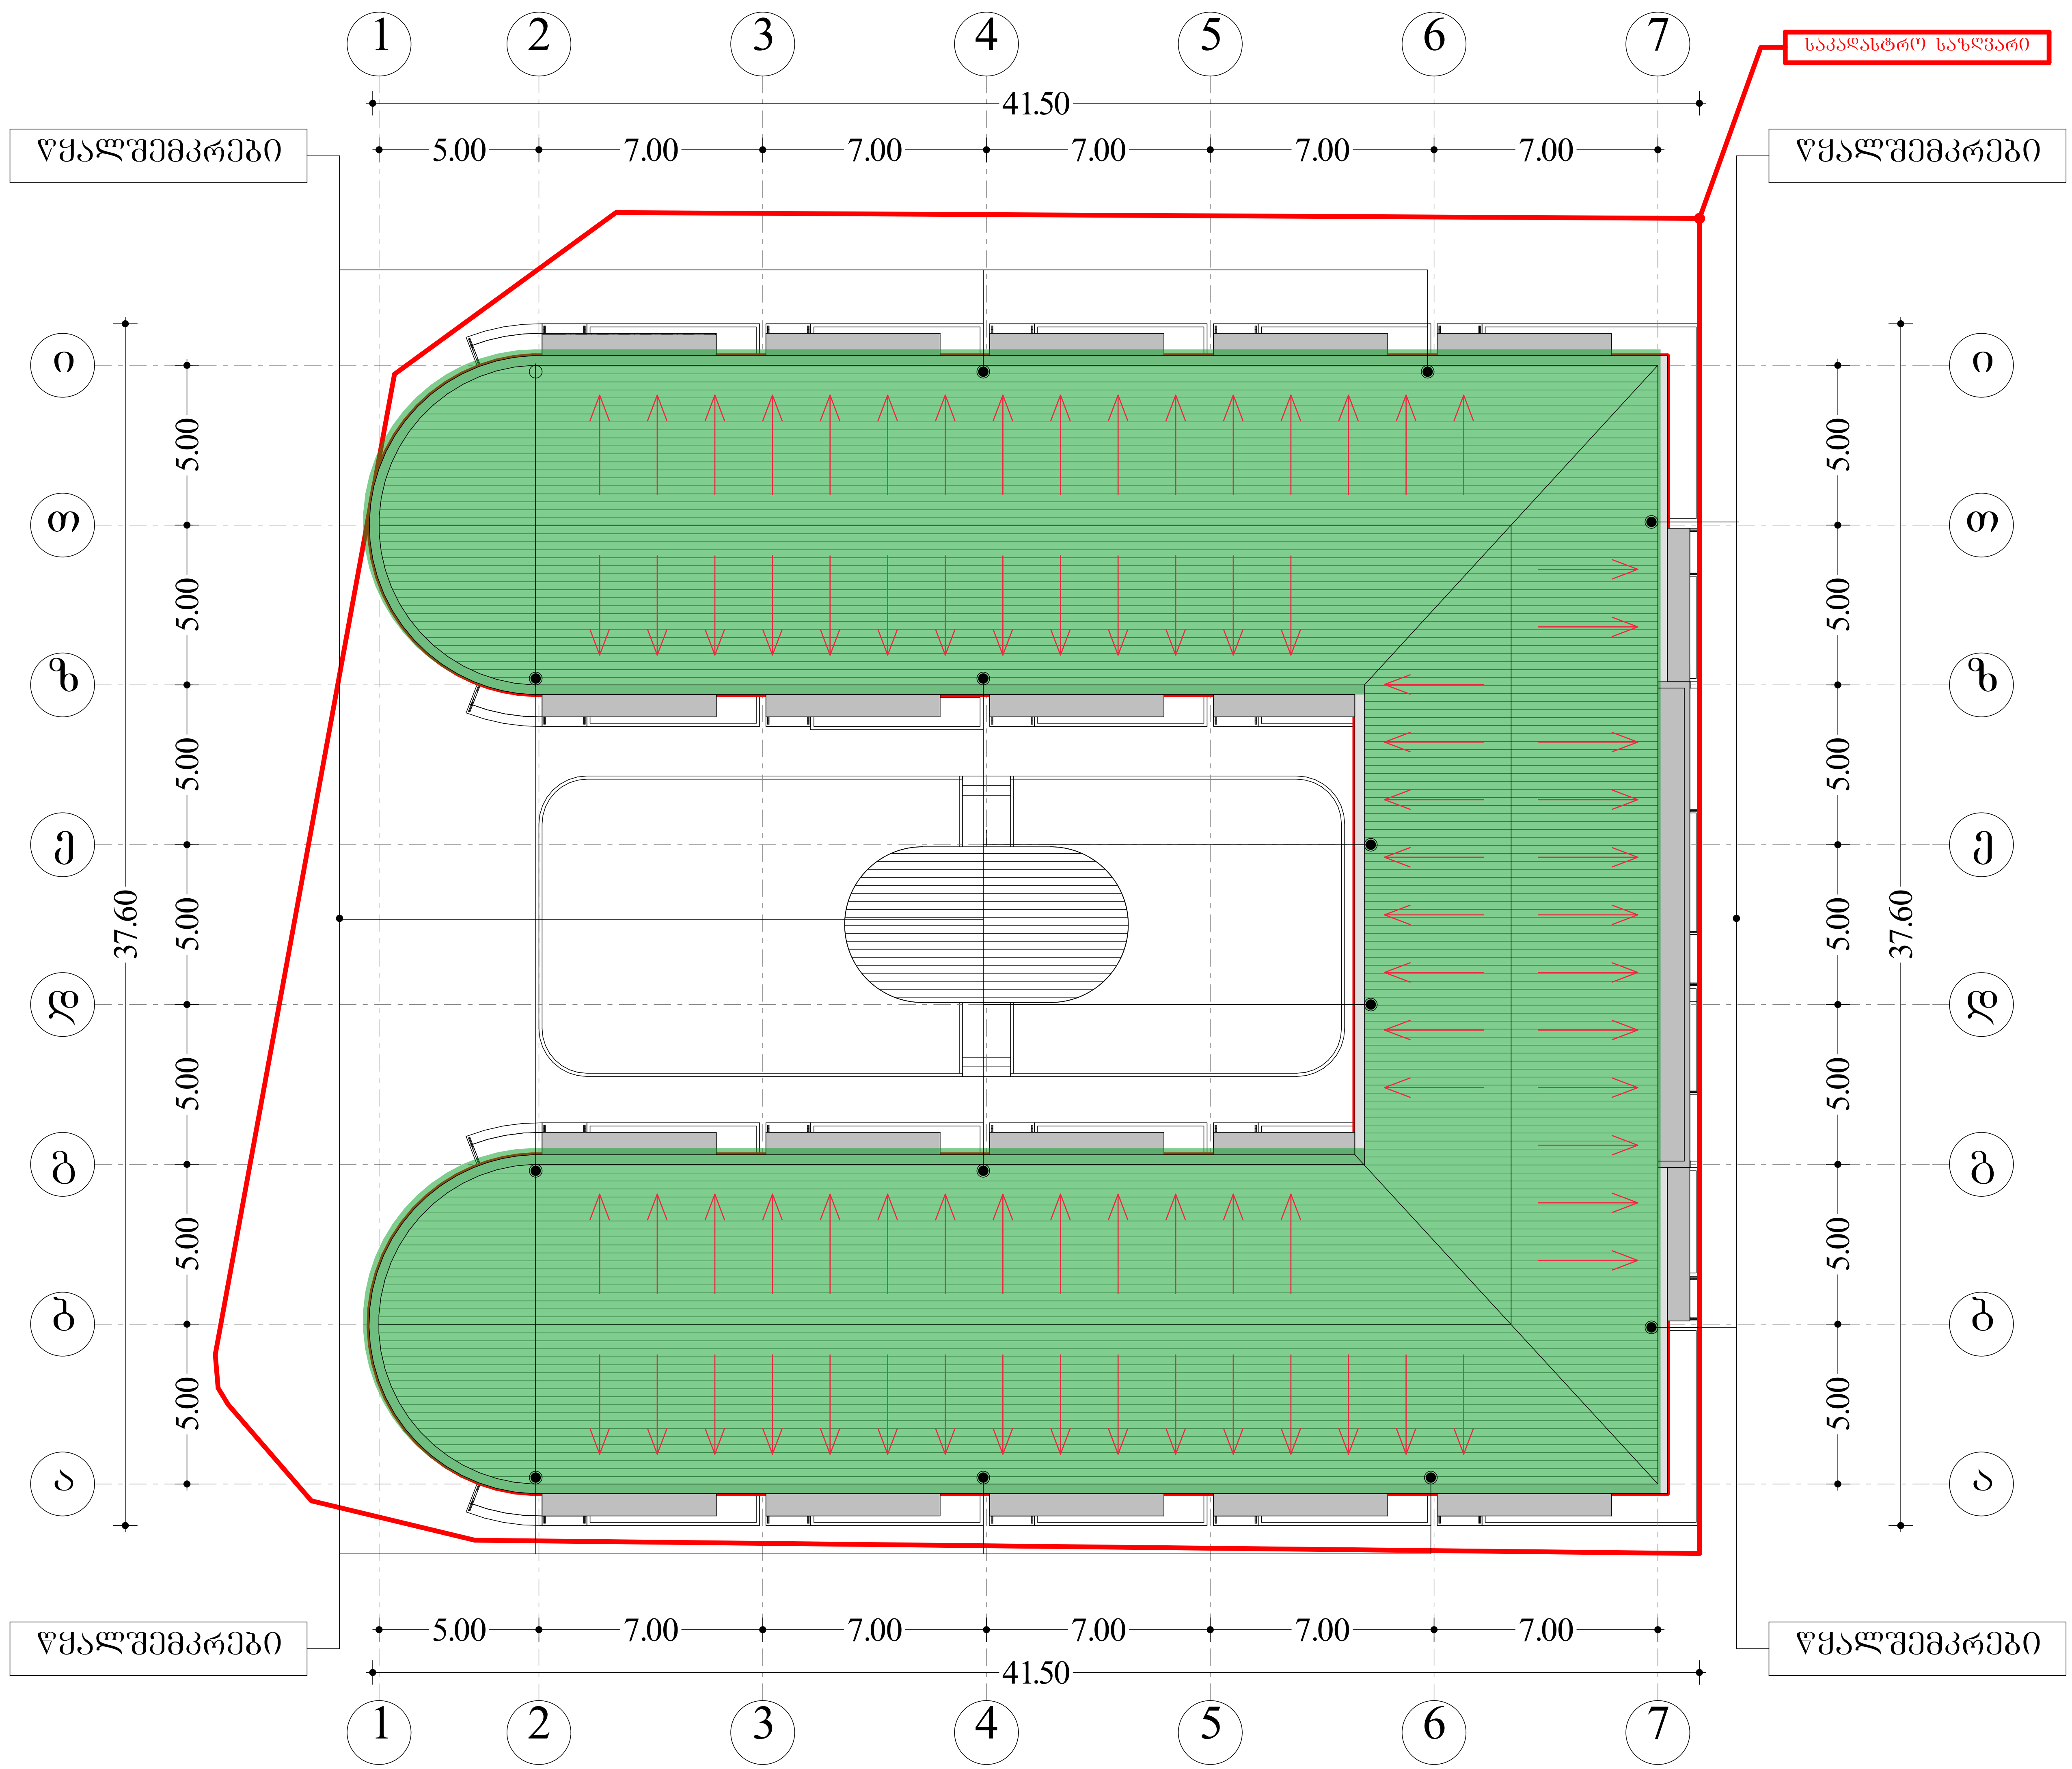

ტექ - ეკონომიკური მაჩვენებლები

შენიშვნები NOTES

დამკვეთი CLIENT		
პროექტი PROJECT		
მისამართი ADDRESS		
	გვარი	ხელმოწერა
დირექტორი	კ.მორჩილაძე	
პროექტის ავტორი		
	კ.მორჩილაძე	
დაამუშავა		

THE DESIGN STUDIO დიზაინ სტუდია

არქიტექტურული ნაწილი

მასშტაბი SCALE	თარიღი DATE OF ISSUE	
1:200	ნახაზი DRVG.	
	სახურავის გეგმა	
სტადია STAGE	ფურც. PAGES	სულ ALL

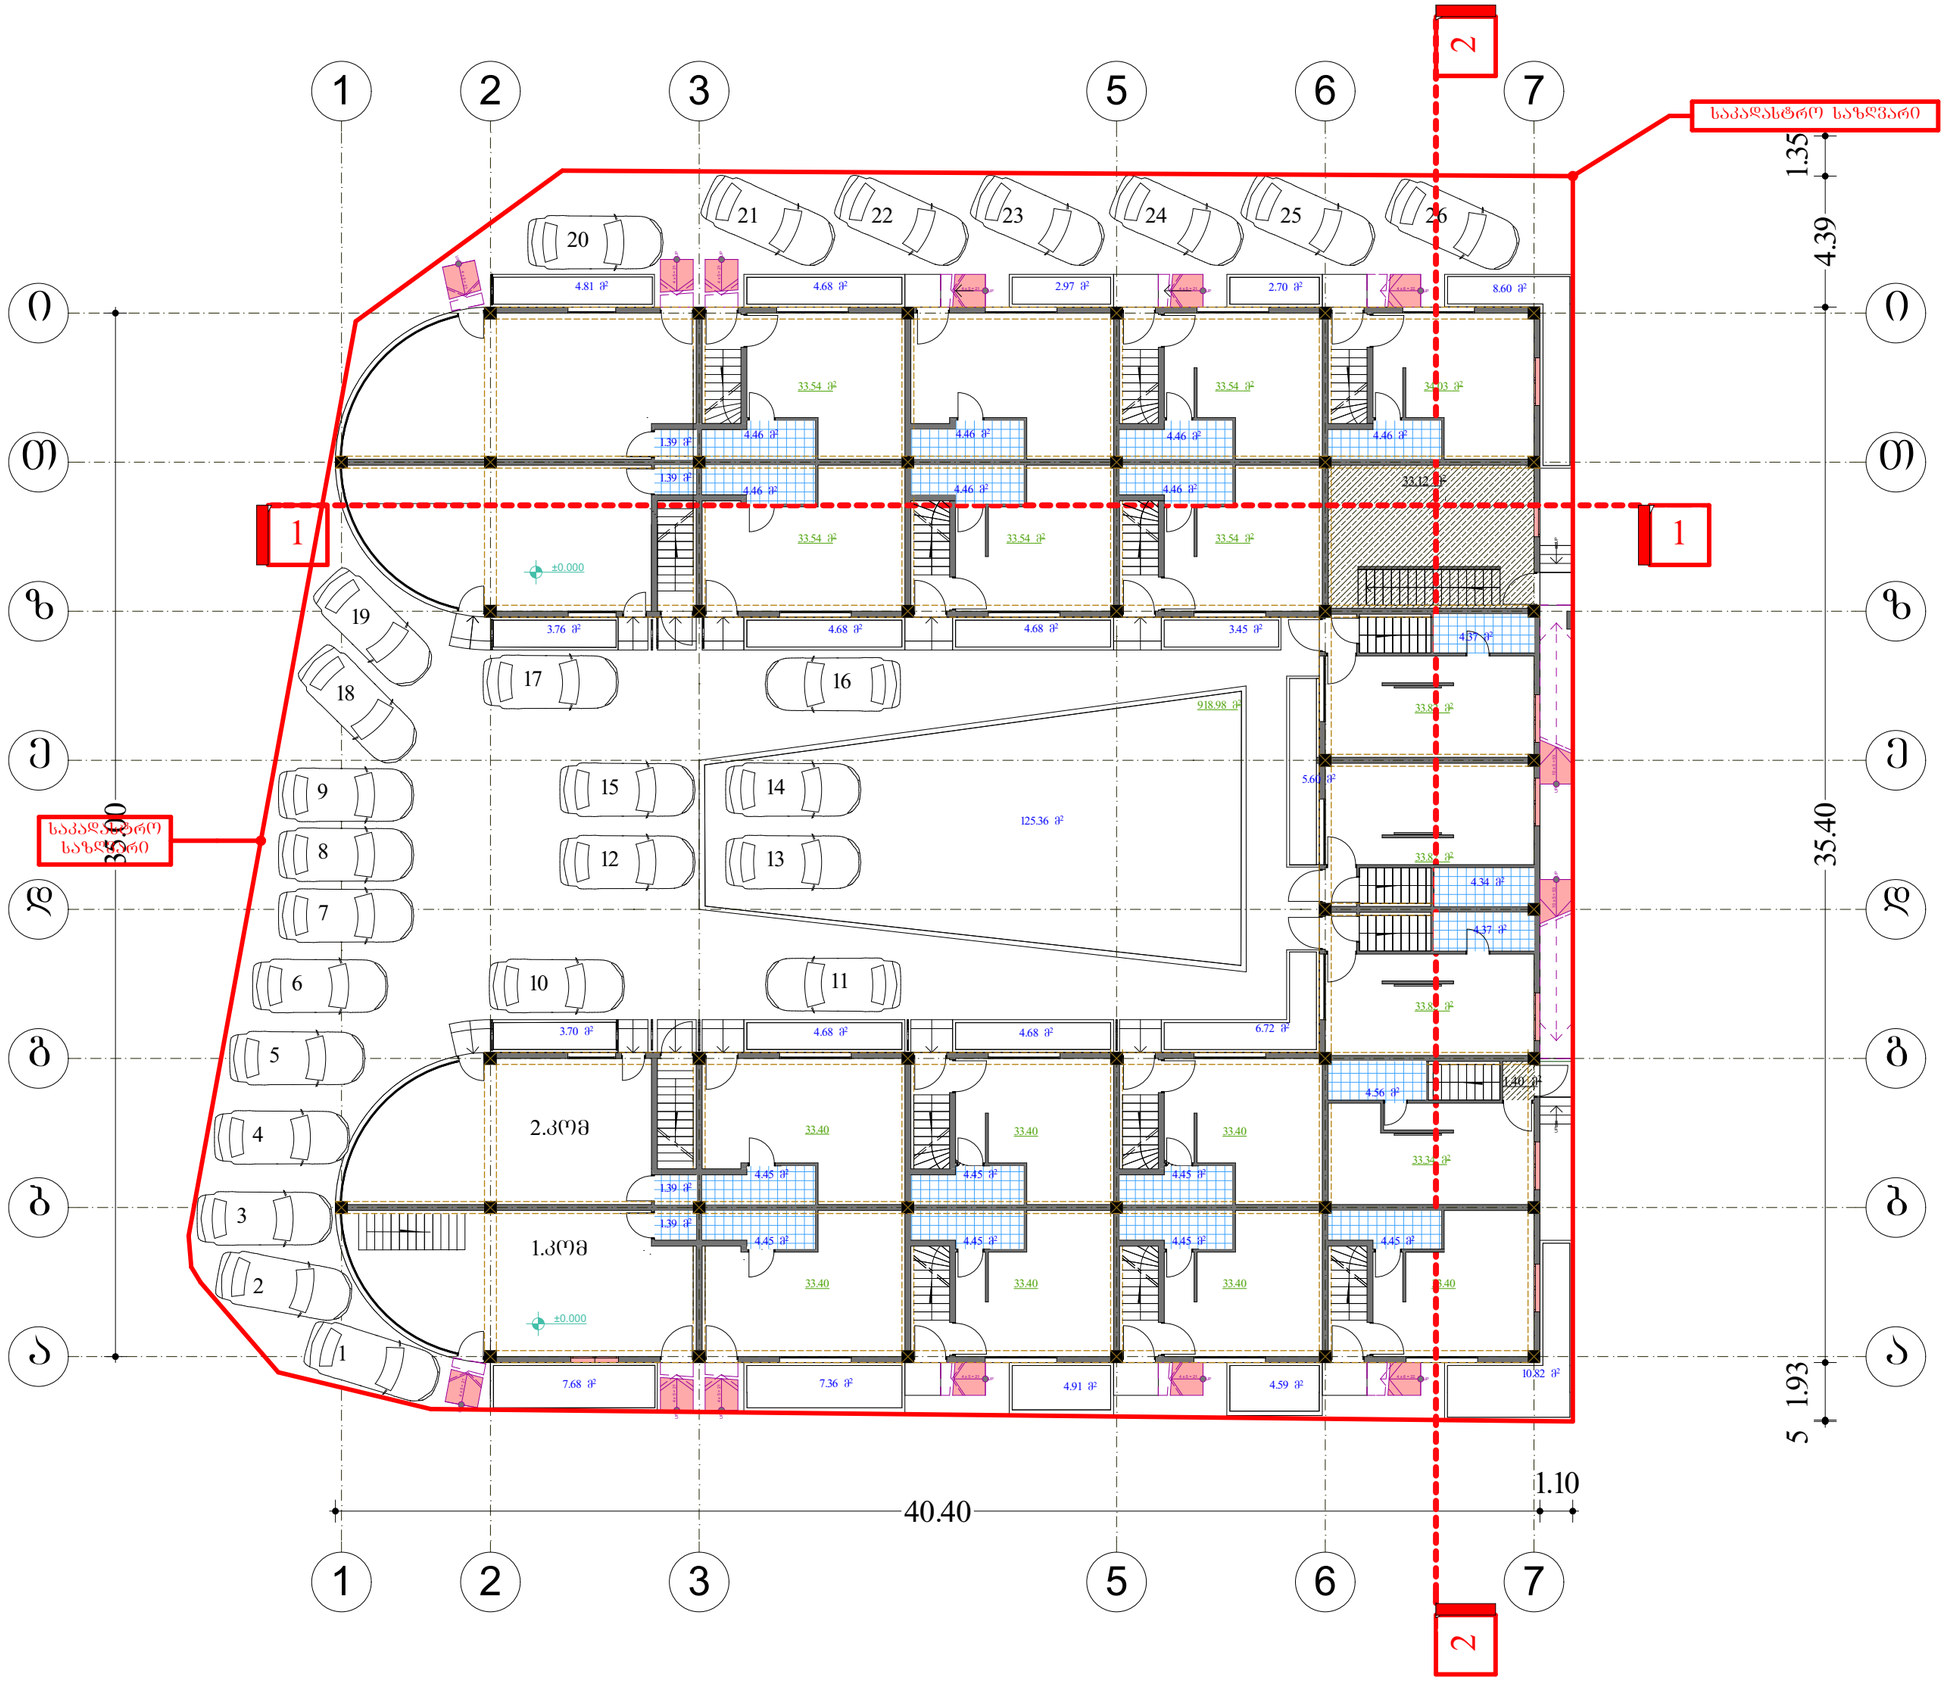

N

ტექ - ეკონომიკური მაჩვენებლები

მოშენების ფართი 925.23 მ²

საანგარიშო ფართი გარე კონტურზე 925.23 მ²

შენიშვნები NOTES

ავტო სადგომი 29 მანქანაზე

გამწვანების საერთო ფართი 226.43 მ²

დამკვეთი CLIENT		
პროექტი PROJECT		
მისამართი ADDRESS		
	გავარი	ხელმოწერა
დირექტორი	კ.მორჩილაძე	
პროექტის ავტორი	კ.მორჩილაძე	
დაამუშავა		

THE DESIGN STUDIO

არქიტექტურული ნაწილი

მაშტაბი SCALE	თარიღი DATE OF ISSUE
1:200	ნახაზი DRVG.
	გეგმა ავტოსადგომის
სტადია STAGE	ფურც. PAGES / სულ ALL

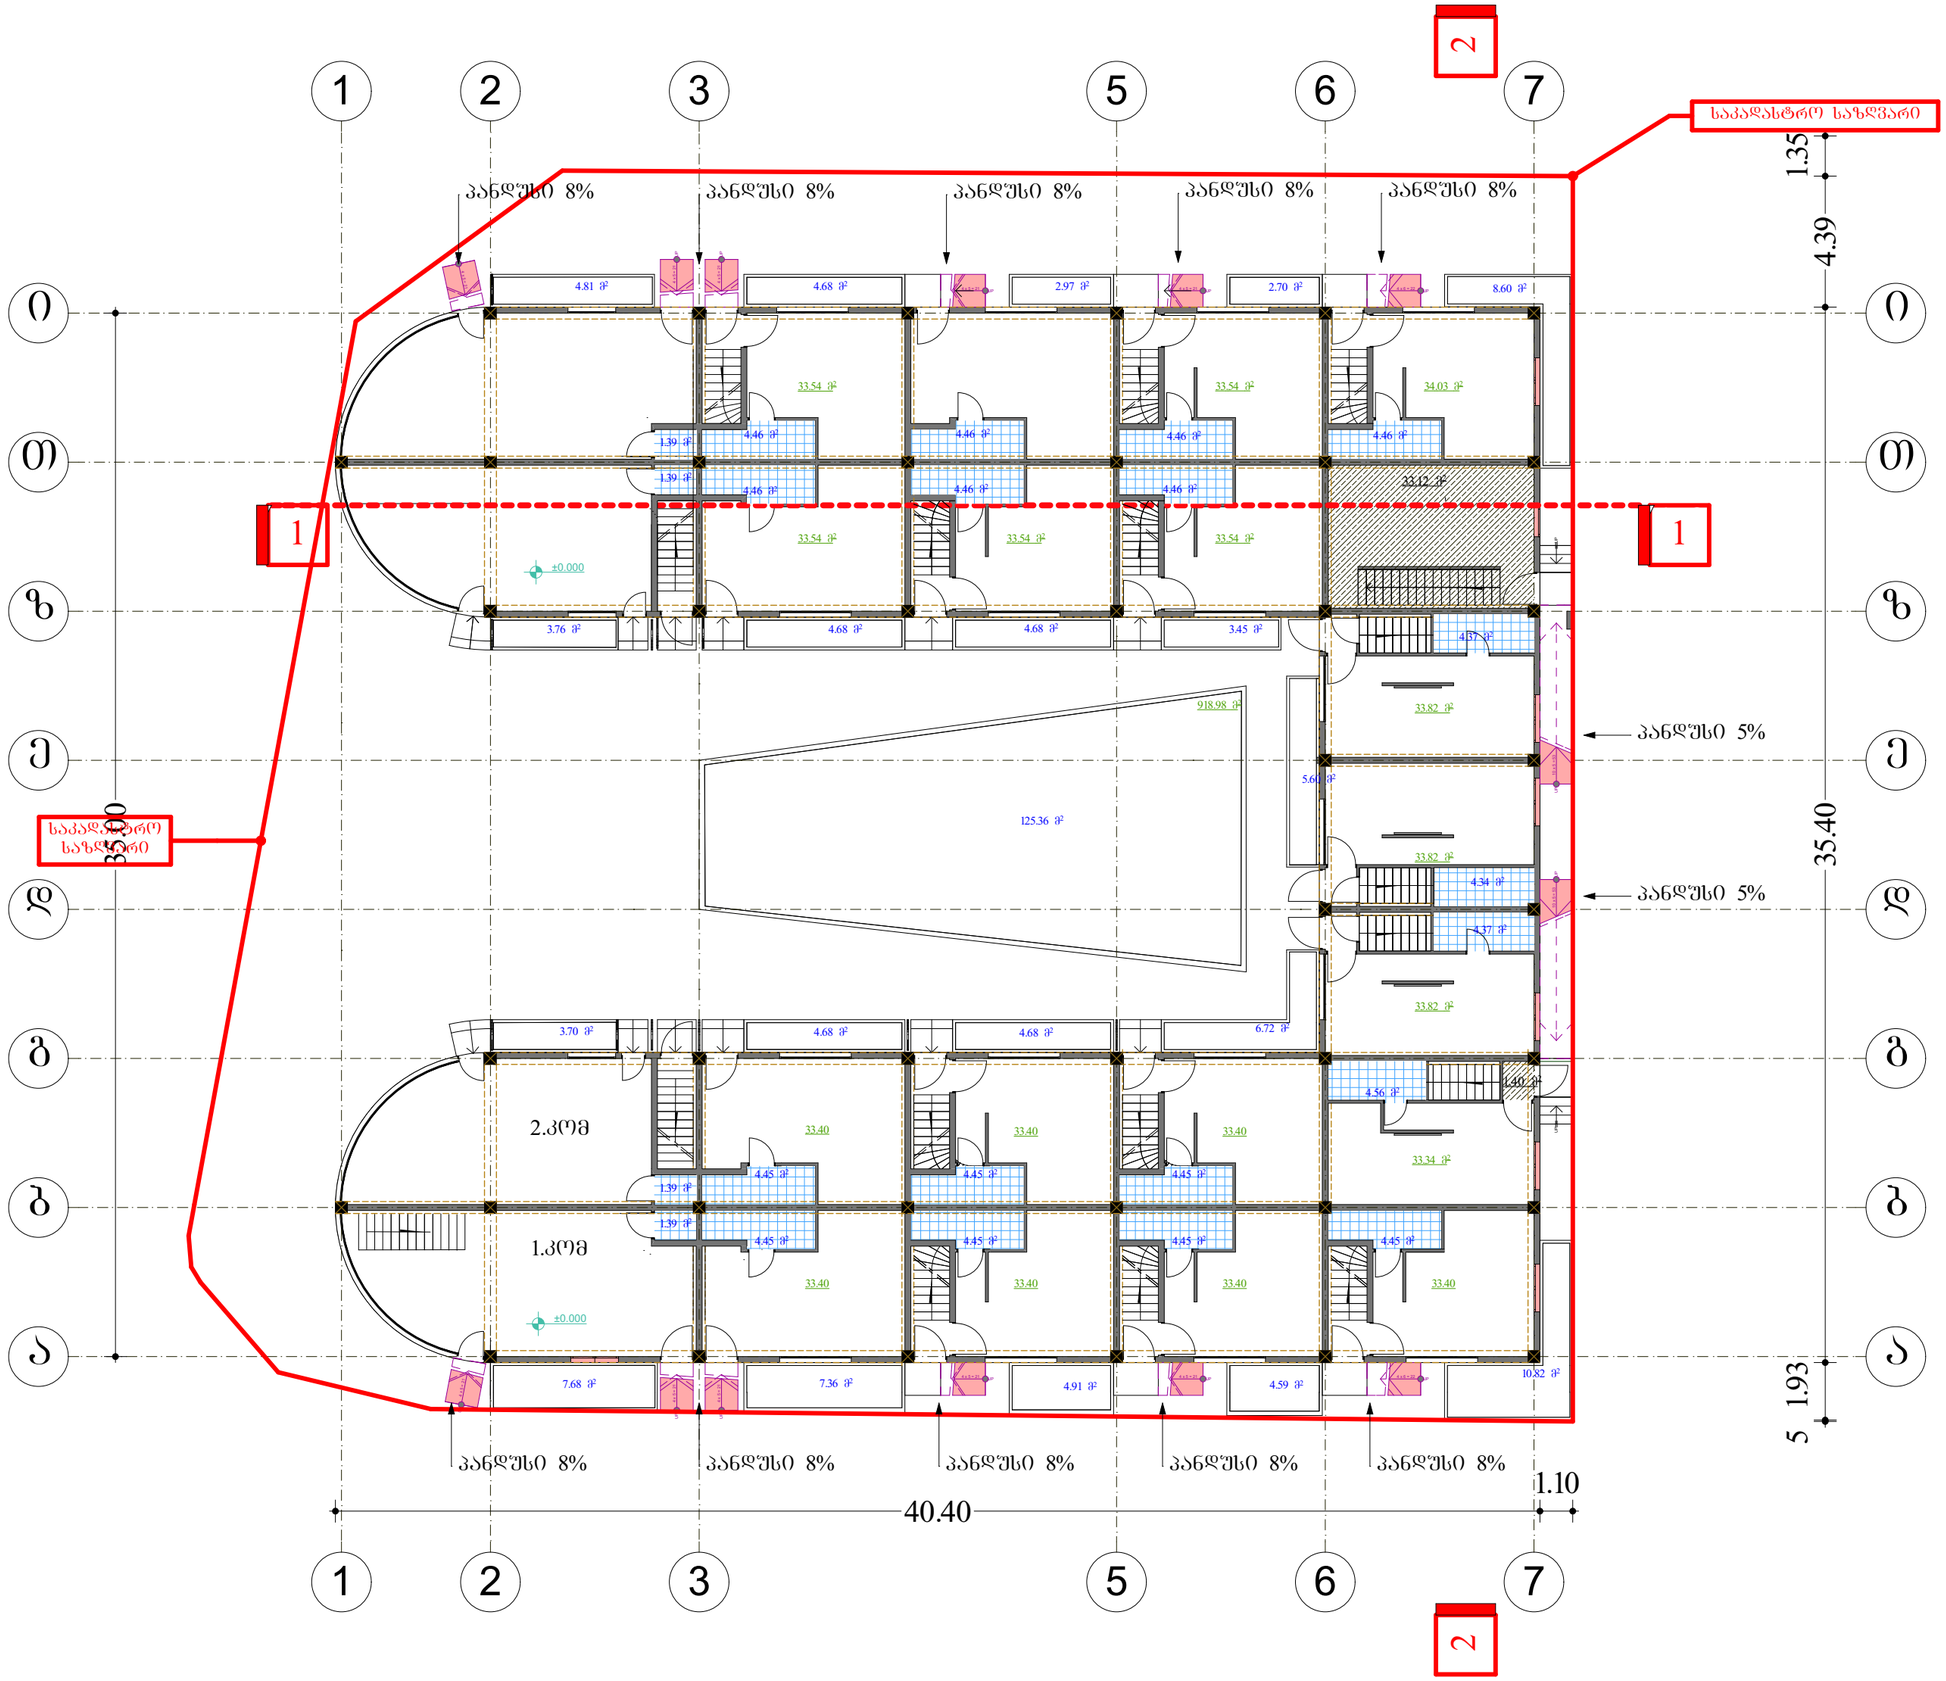

N

ტექ - ეკონომიკური მაჩვენებლები

მოშენების ფართი 925.23 მ²

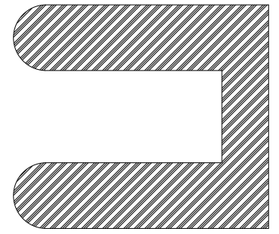

საანგარიშო ფართი გარე კონტურზე 925.23 მ²

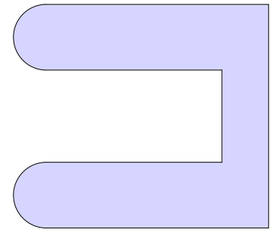

შენიშვნები NOTES

ავტო სადგომი 29 მანქანაზე

გამწვანების საერთო ფართი 226.43 მ²

დამკვეთი CLIENT		
პროექტი PROJECT		
მისამართი ADDRESS		
	გავარი	ხელმოწერა
დირექტორი	კ.მორჩილაძე	
პროექტის ავტორი	კ.მორჩილაძე	
დაამუშავა		

THE DESIGN STUDIO

არქიტექტურული ნაწილი

მაშტაბი SCALE	თარიღი DATE OF ISSUE
1:200	ნახაზი DRVG.
	გეგმა პანდუსის
სტადია STAGE	ფურც. PAGES / სულ ALL