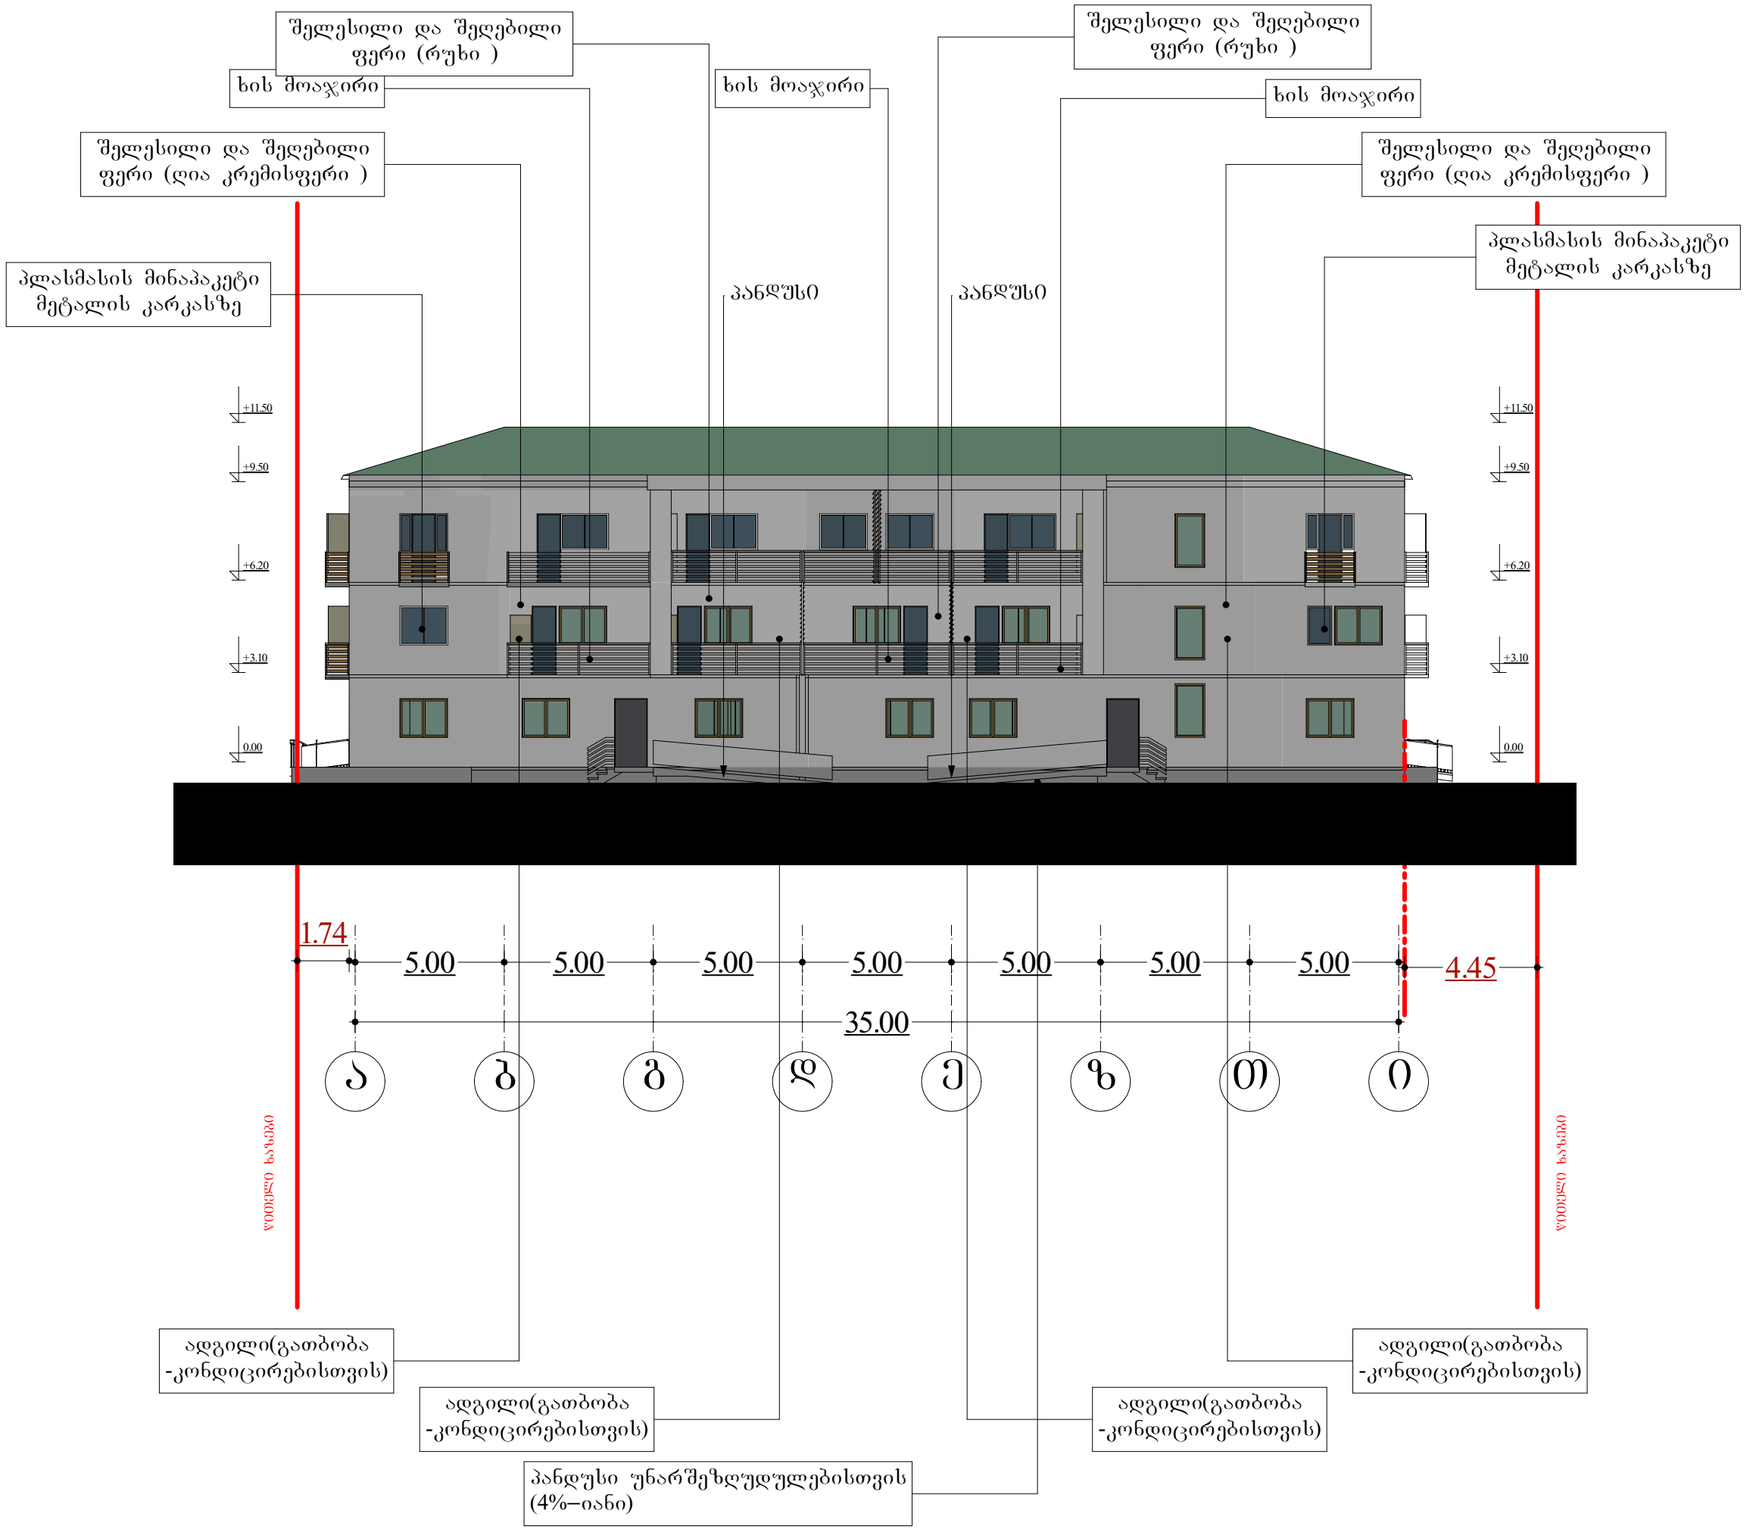


ტექ - ეკონომიკური მაჩვენებლები


შენიშვნები NOTES

დამკვეთი CLIENT		
პროექტი PROJECT		
მისამართი ADDRESS		
	გავარი	ხელმოწერა
დირექტორი	კ.მორჩილაძე	
პროექტის ავტორი	კ.მორჩილაძე	
დაამუშავა		

THE DESIGN STUDIO

არქიტექტურული ნაწილი

მაშტაბი SCALE	თარიღი DATE OF ISSUE
1:200	ნახაზი DRVG.
	ფასადი ა-ი ღერძებში
სტადია STAGE	ფურც. PAGES / სულ ALL

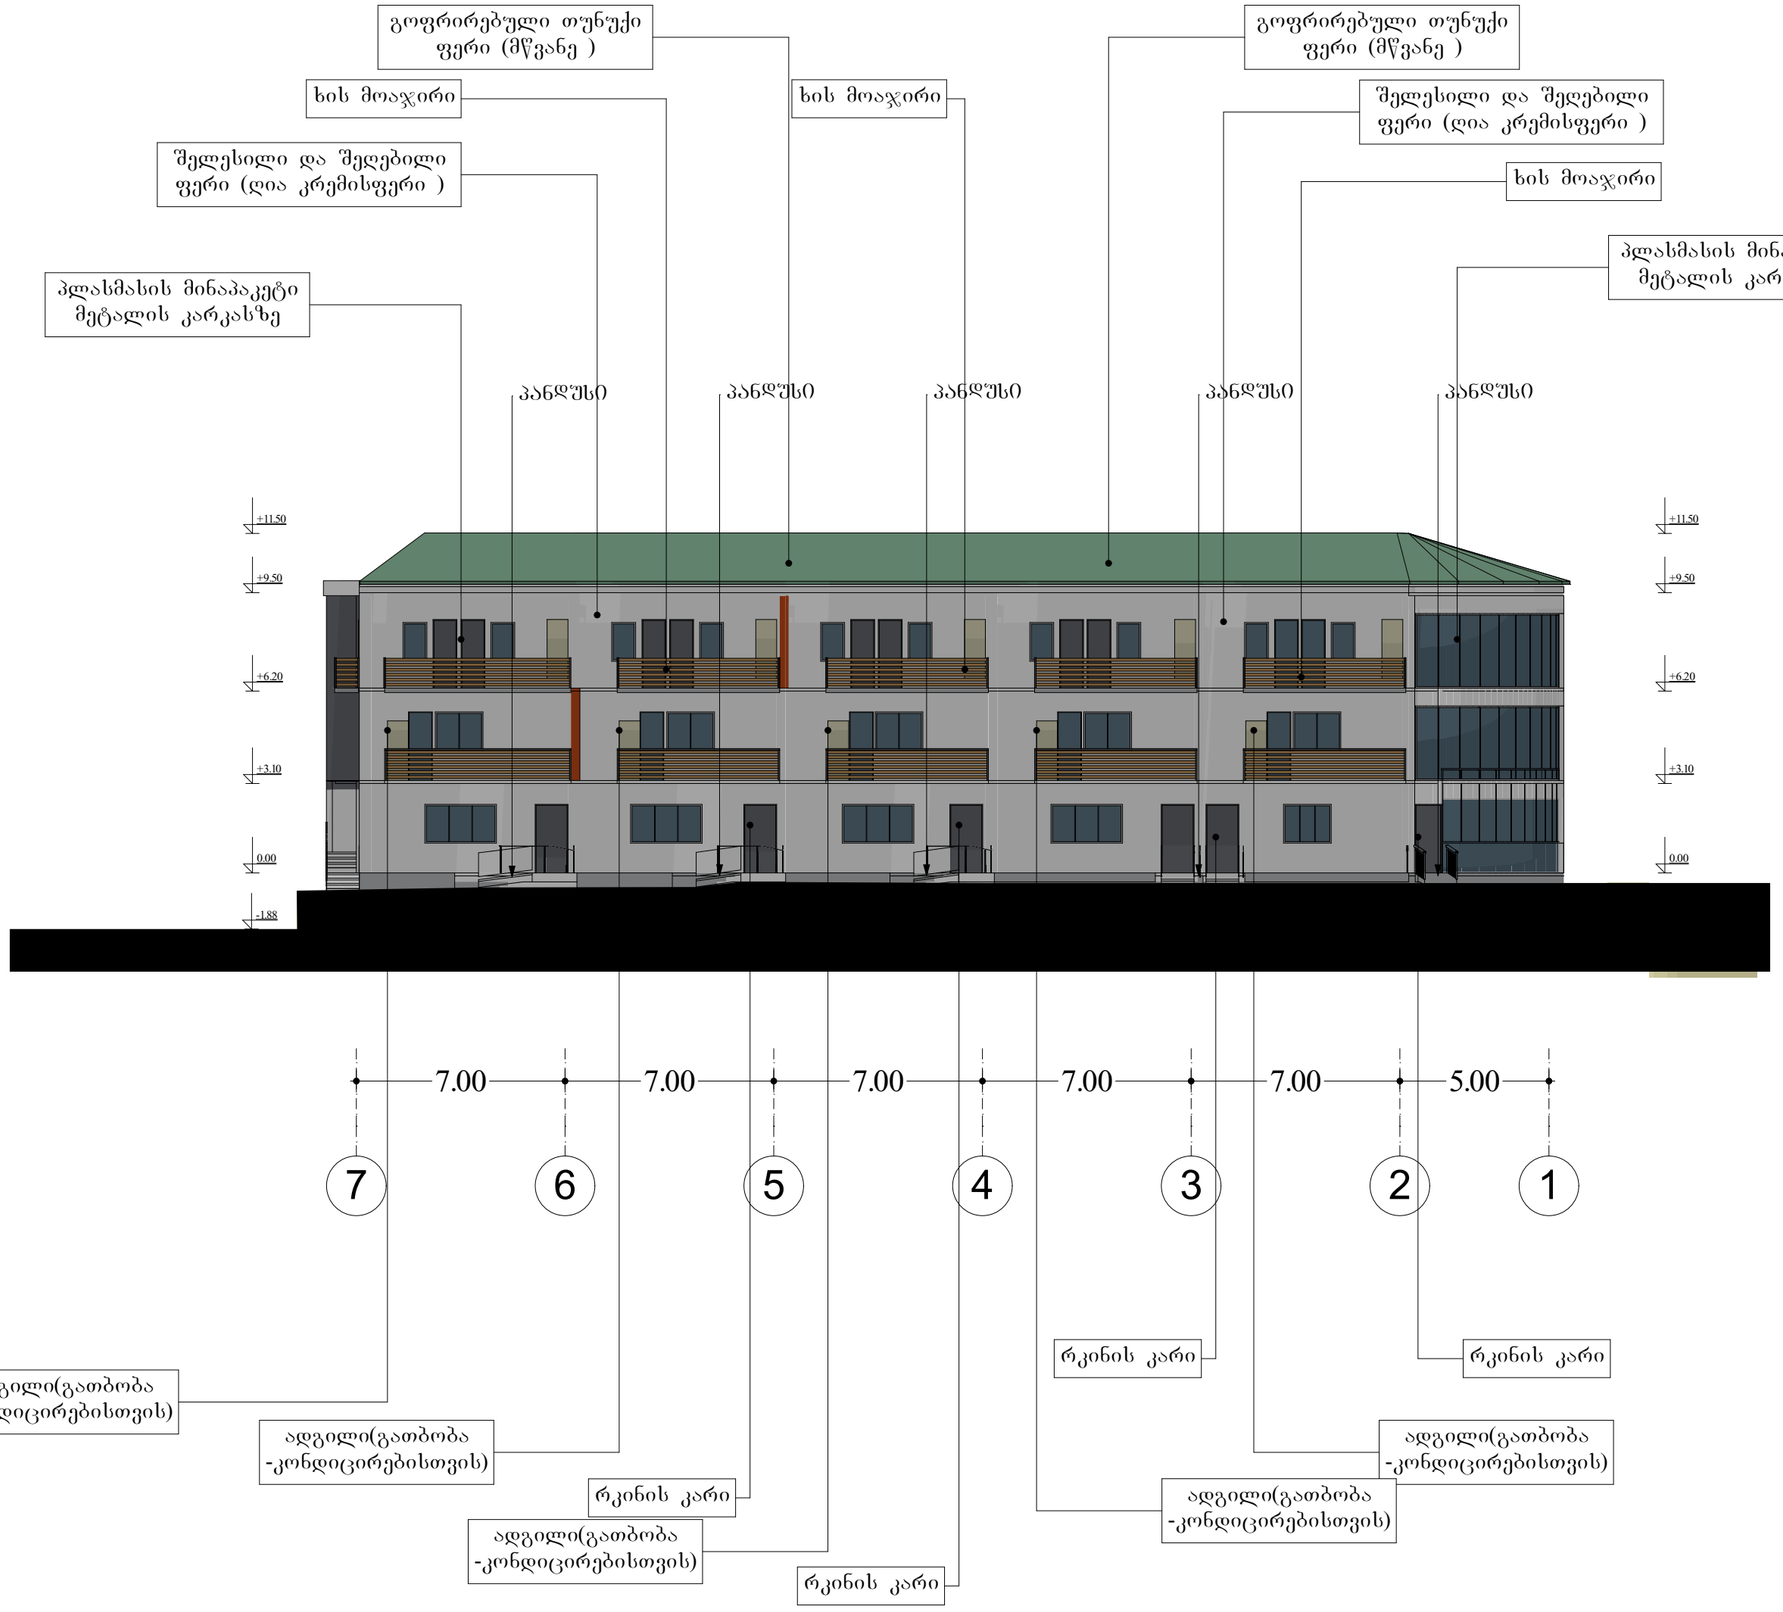

ტექ - ეკონომიკური მაჩვენებლები


შენიშვნები NOTES

დამკვეთი CLIENT		
პროექტი PROJECT		
მისამართი ADDRESS		
	გავარი	ხელმოწერა
დირექტორი	კ.მორჩილაძე	
პროექტის ავტორი	კ.მორჩილაძე	
დაამუშავა		

THE DESIGN STUDIO

არქიტექტურული ნაწილი

მაშტაბი SCALE	თარიღი DATE OF ISSUE
1:200	ნახაზი DRVG. ფასადი ა-ი ღერძებში
სტადია STAGE	ფურც. PAGES / სულ ALL

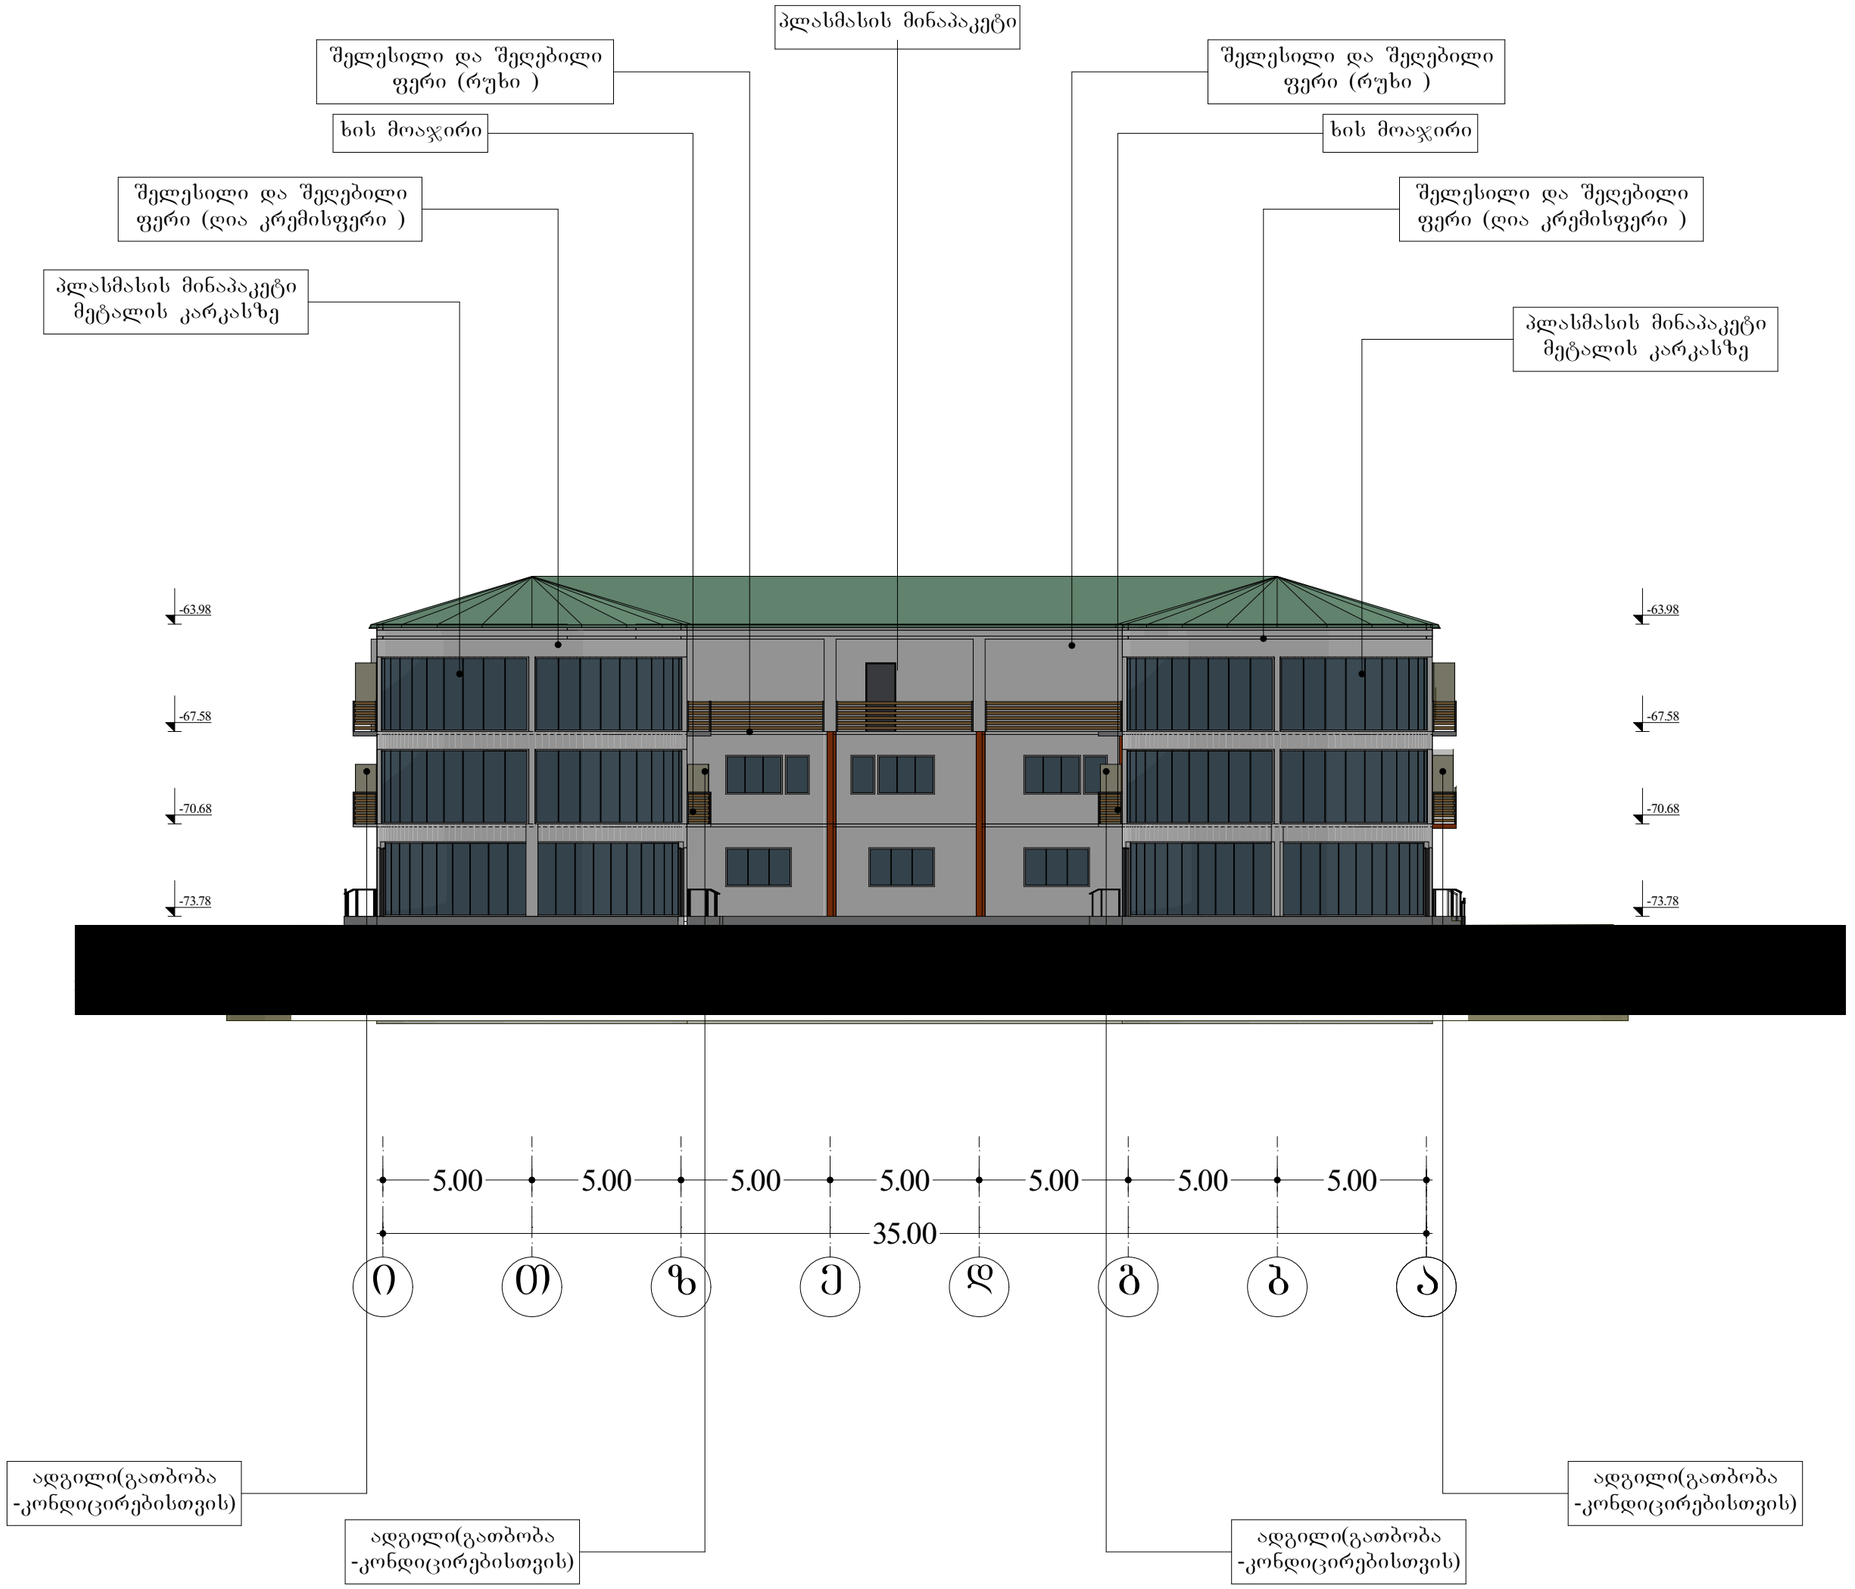

ტექ - ეკონომიკური მაჩვენებლები

შენიშვნები NOTES

დამკვეთი CLIENT		
პროექტი PROJECT		
მისამართი ADDRESS		
	გავარი	ხელმოწერა
დირექტორი	კ.მორჩილაძე	
პროექტის ავტორი	კ.მორჩილაძე	
დაამუშავა		

THE DESIGN STUDIO

არქიტექტურული ნაწილი

მაშტაბი SCALE	თარიღი DATE OF ISSUE
1:200	ნახაზი DRVG.
	ფასადი ი-ა ღერძებში

სტადია STAGE	ფურც. PAGES	სულ ALL



ტექ - ეკონომიკური მაჩვენებლები

შენიშვნები NOTES

დამკვეთი CLIENT		
პროექტი PROJECT		
მისამართი ADDRESS		
	გაცარი	ხელმოწერა
დირექტორი	კ.მორჩილაძე	
პროექტის ავტორი	კ.მორჩილაძე	
დაამუშავა		

THE DESIGN STUDIO

არქიტექტურული ნაწილი

მაშტაბი SCALE	თარიღი DATE OF ISSUE
1:200	ნახაზი DRVG.
	ფასადი ა-ი ღერძებში
სტადია STAGE	ფურც. PAGES / სულ ALL