G SPublisherEngine 0.0.100.100

1 2 3 4 5 6 7

40.00

5.00 7.00 7.00 7.00 7.00 7.00

13.37

2.80 7.57 4.76

15.13

1.00
3.51 2.47

6.98

23.33

წითელი ხაზები

წითელი ხაზები

კ.მორჩილაძე

DATE OF ISSUE
ნახაზი

PROJECT

SCALE

თარიღი
DRVG.

დაამუშავა

მაშტაბი

კ.მორჩილაძე

ტექ - ეკონომიკური მაჩვენებლები

პროექტის
ავტორი

1:200

შენიშვნები NOTES

სტადია

არქიტექტურული ნაწილი

პროექტი

STAGE

დირექტორი

გავარი

ფურც. სულ ALL

მისამართი

ხელმოწერა

დამკვეთი

ADDRESS

CLIENT

PAGES

სიმაღლის სქემა 1

ქუჩის ღერძი

ქუჩის ღერძი

მაქსიმალურად
დასაშვები სიმაღლე

ქუჩის

საზღვარი

ქუჩის

საზღვარი

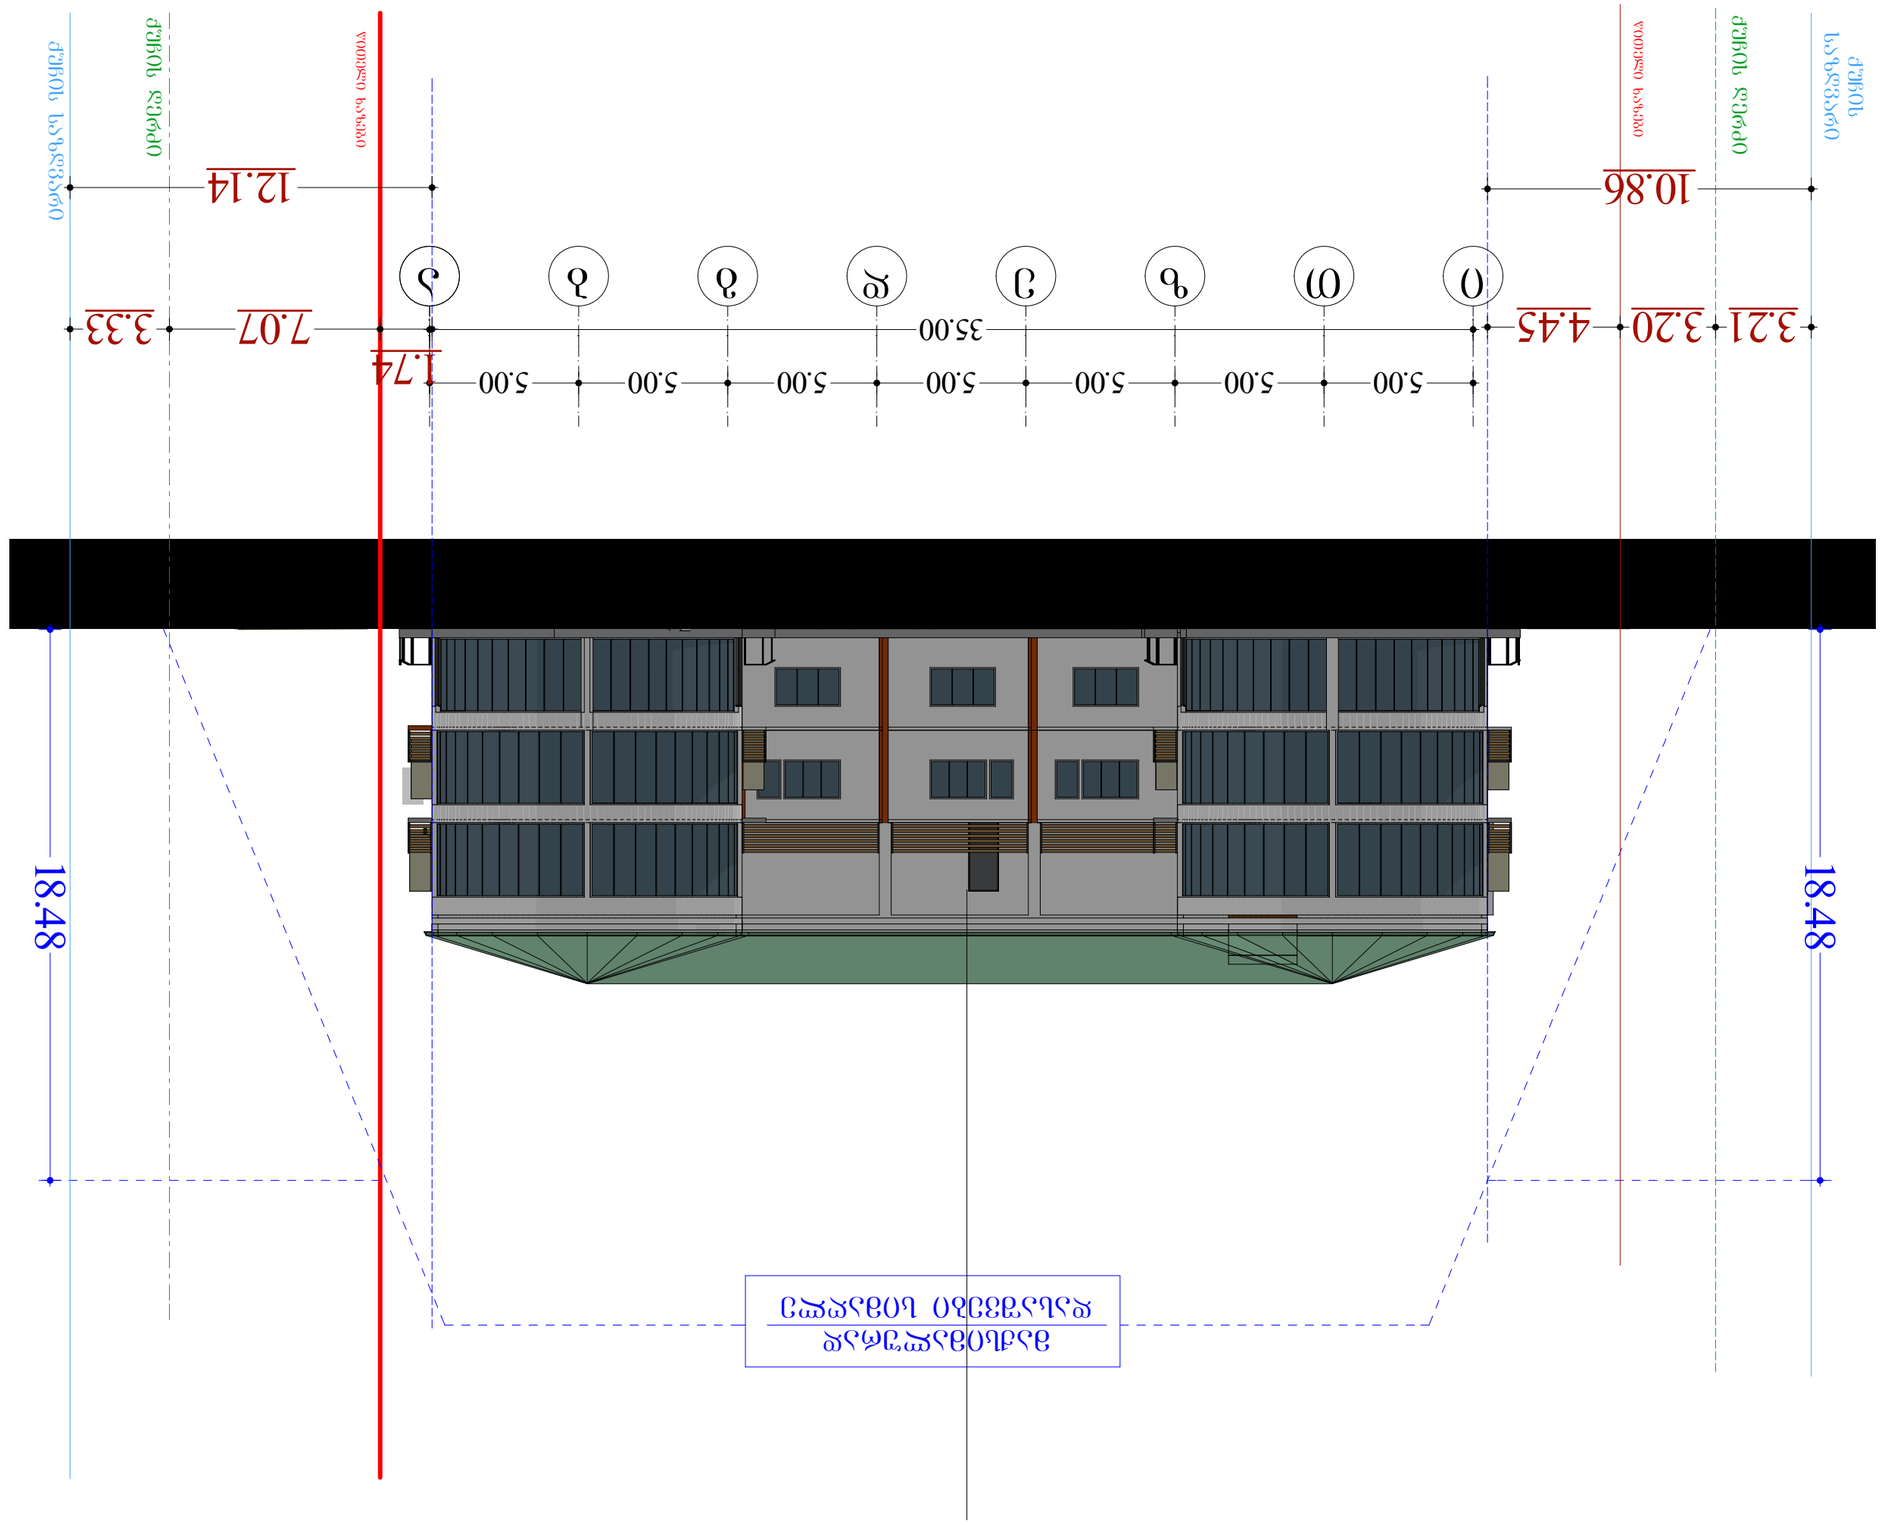

G SPublisherEngine 0.0.100.100

i T z e d g b a

5.00 5.00 5.00 5.00 5.00 5.00 5.00

35.00

18.48

18.48

3.21 3.20 4.45

1.74
7.07 3.33

10.86 12.14

კ.მორჩილაძე

DATE OF ISSUE
ნახაზი

PROJECT

SCALE

თარიღი
DRVG.

დაამუშავა

მაშტაბი

კ.მორჩილაძე

ტექ - ეკონომიკური მაჩვენებლები

პროექტის
ავტორი

1:200

შენიშვნები NOTES

სტადია

არქიტექტურული ნაწილი

პროექტი

STAGE

დირექტორი

გავარი

ფურც. სულ ALL

მისამართი

ხელმოწერა

დამკვეთი

ADDRESS

CLIENT

PAGES

სიმაღლის სქემა 2

წითელი ხაზები

წითელი ხაზები

ქუჩის ღერძი

მაქსიმალურად
დასაშვები სიმაღლე

ქუჩის საზღვარი

ქუჩის ღერძი

ქუჩის

საზღვარი

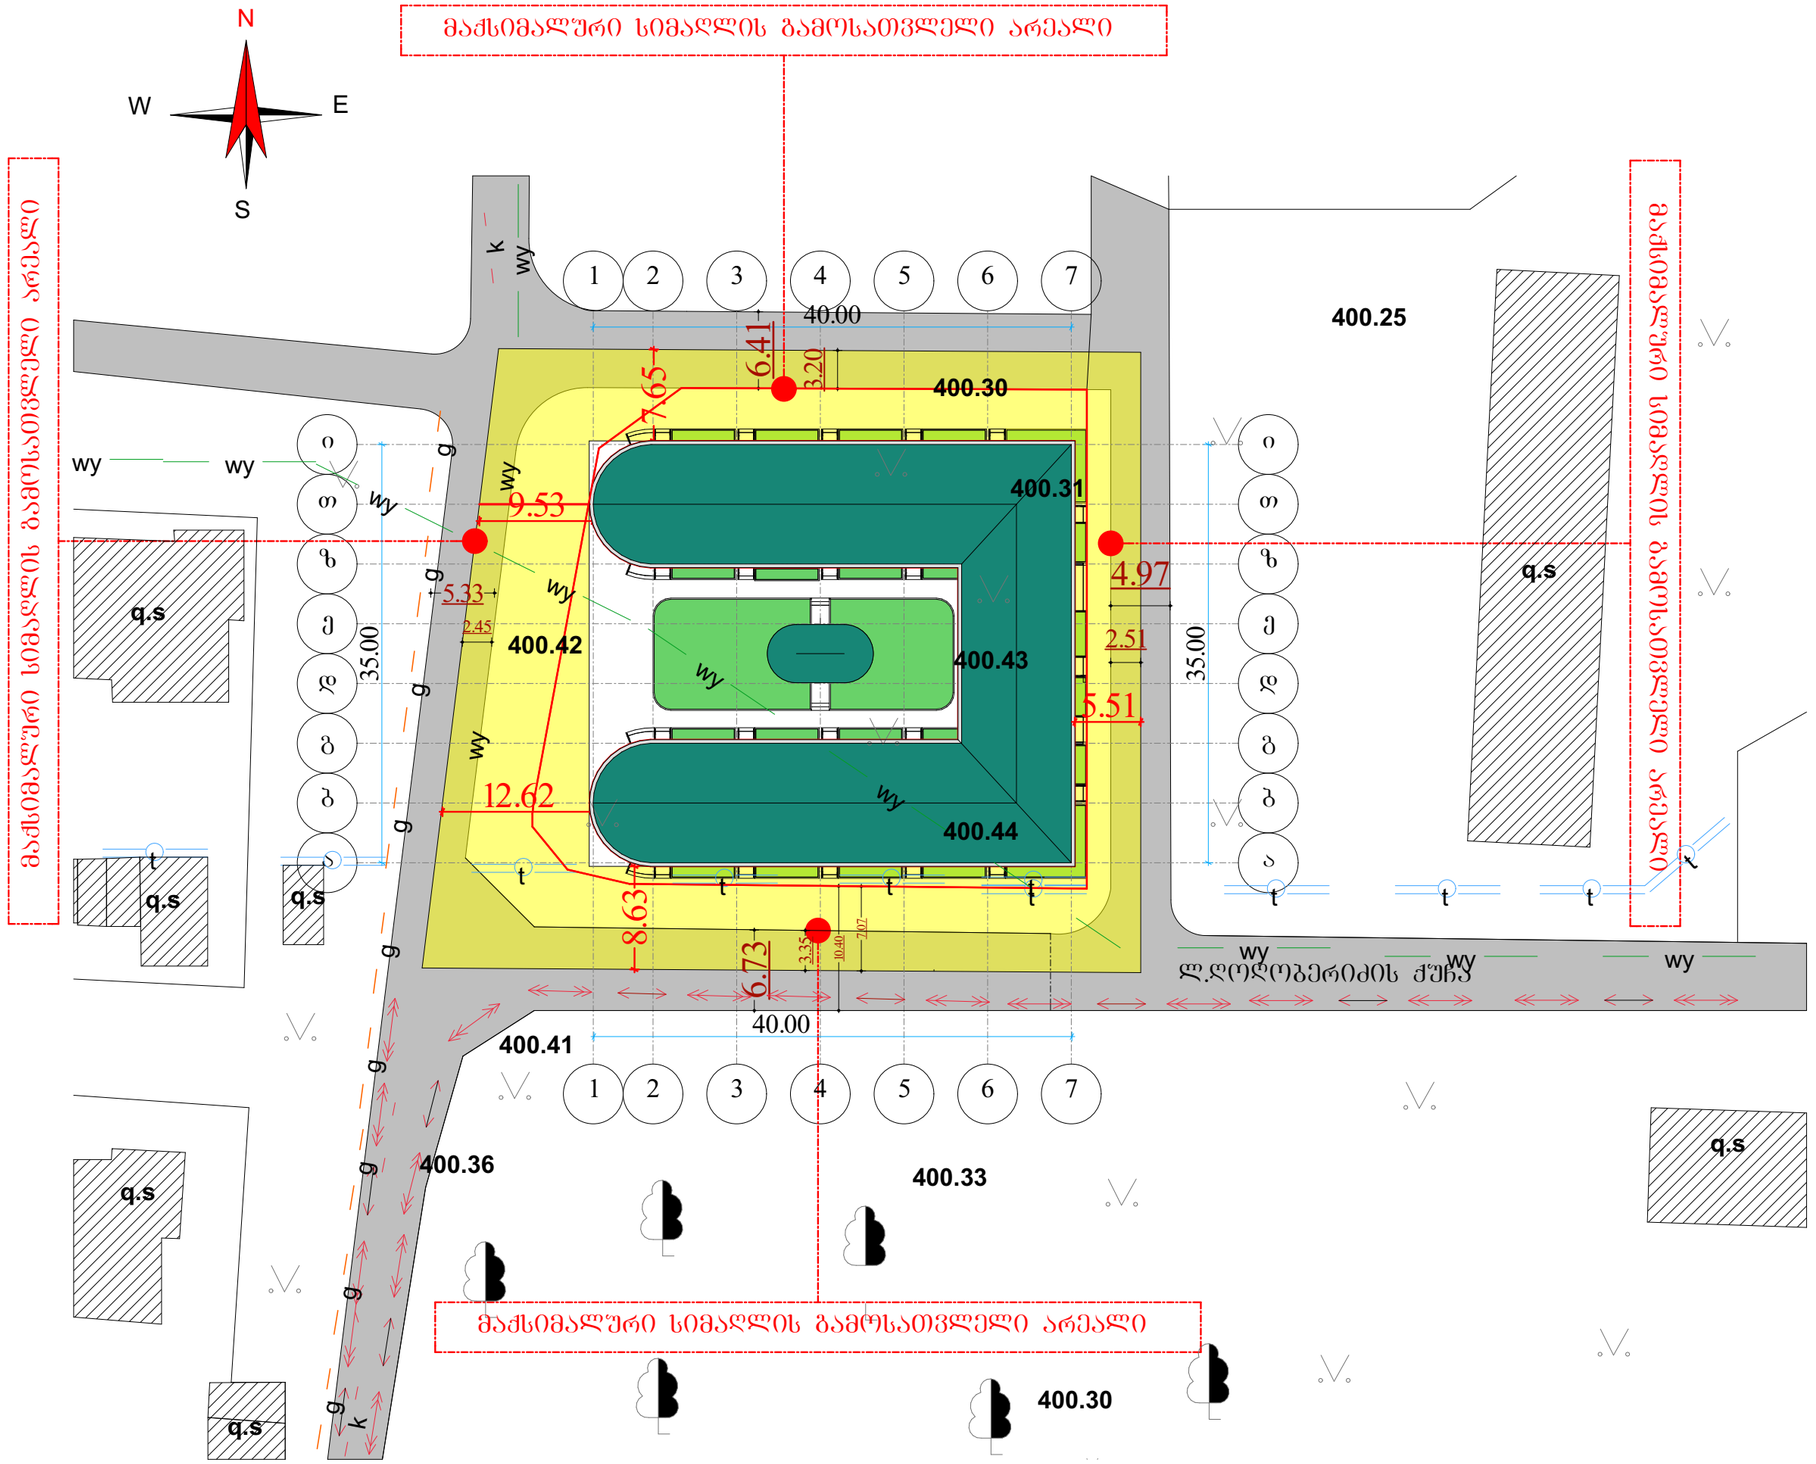

N

ტექ - ეკონომიური მაჩვენებლები

შენიშვნები NOTES

დამკვეთი CLIENT	
პროექტი PROJECT	
მისამართი ADDRESS	

	ავტორი	ხელმოწერა
დირექტორი	კ.მორჩილაძე	
პროექტის ავტორი	კ.მორჩილაძე	
დაამუშავა		

THE DESIGN STUDIO

არქიტექტურული ნაწილი

მაშტაბი SCALE	თარიღი DATE OF ISSUE	01/08/2012
1:200	ნახაზი DRVG.	მაქსიმალური სიმაღლის განსაზღვრელი სქემა
სტადია STAGE	ფურც. PAGES	სულ ALL