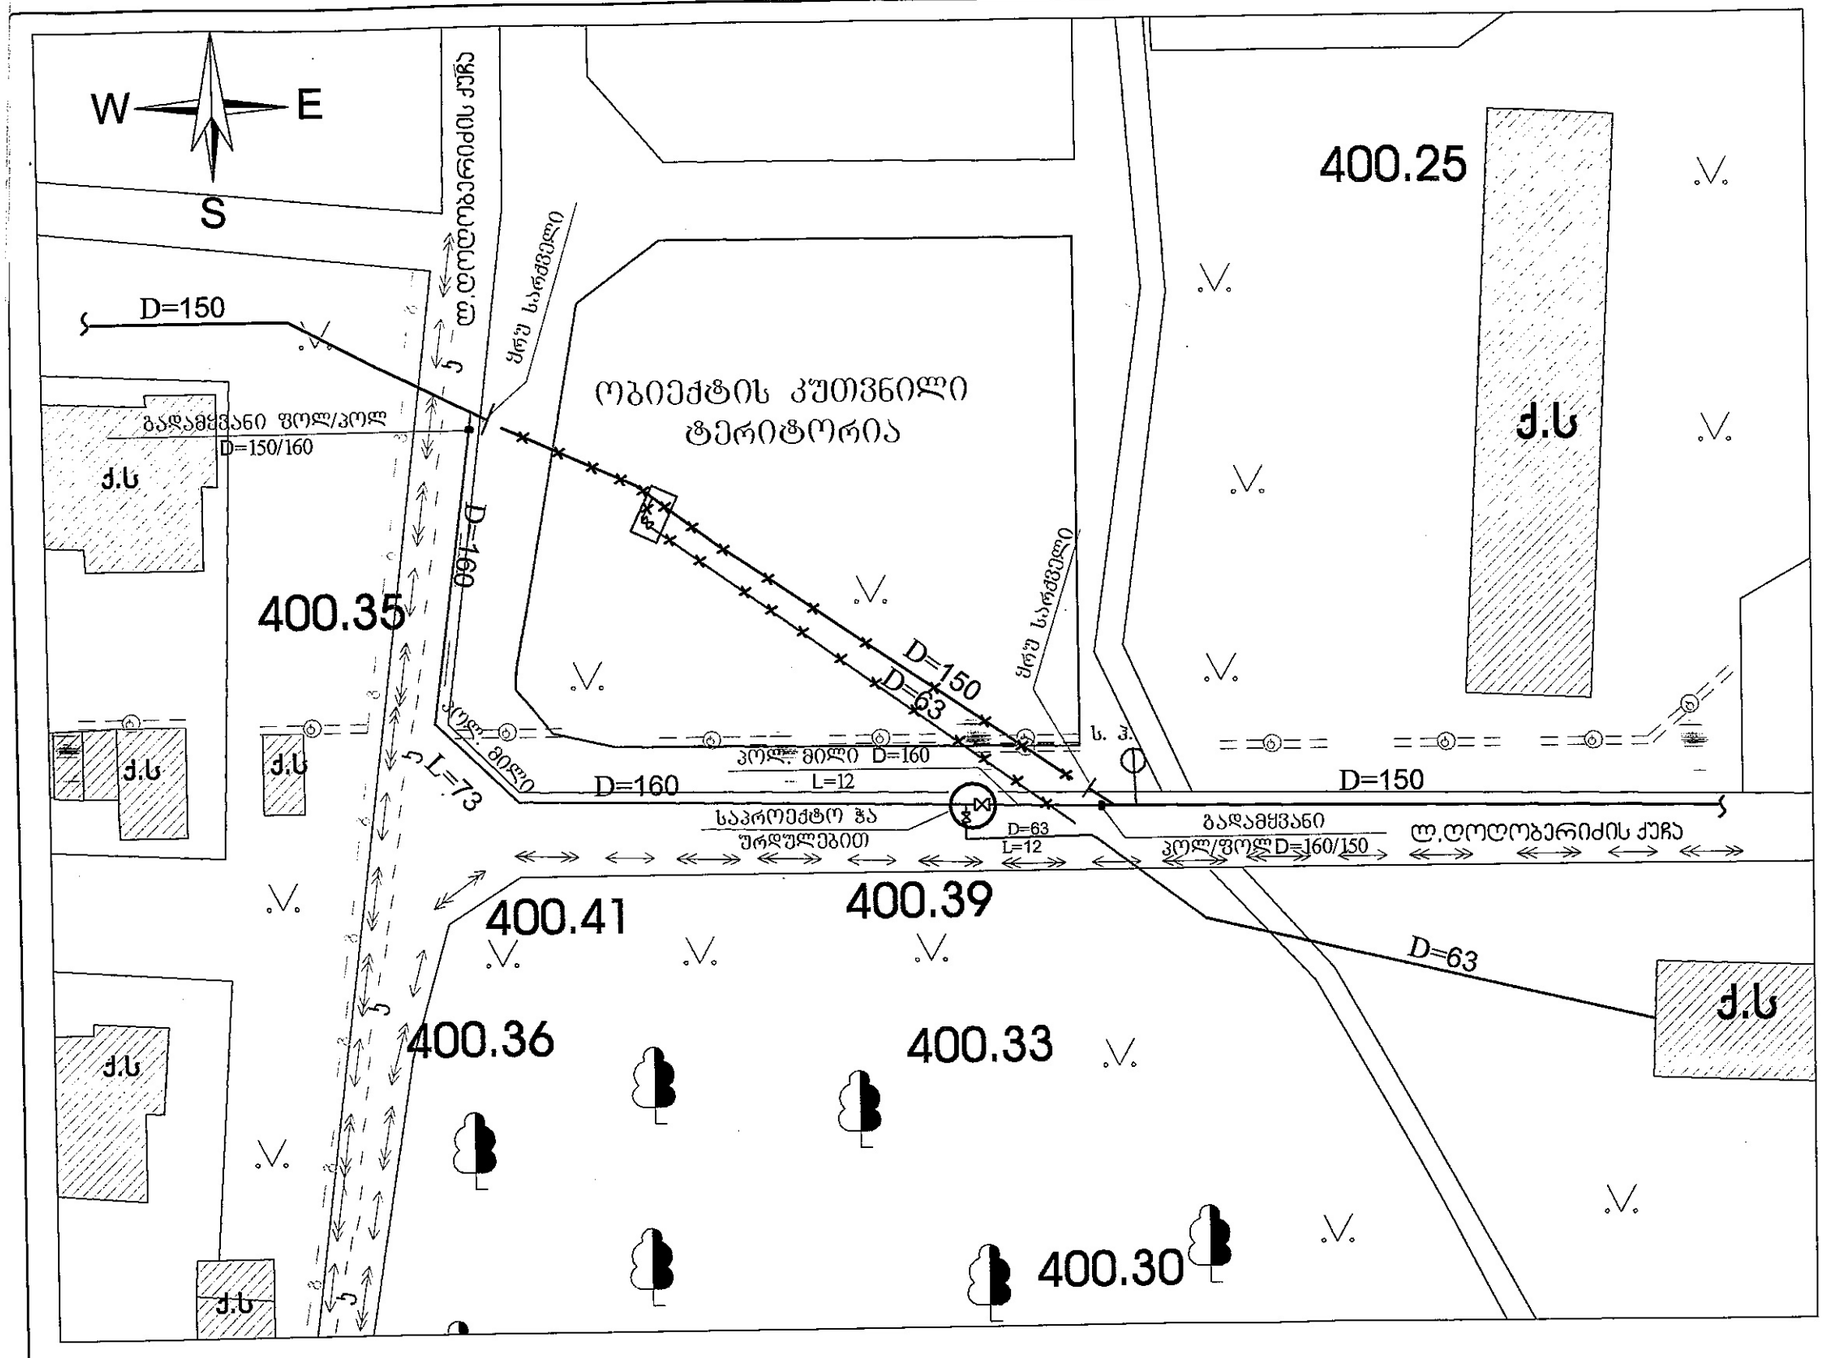


პირობითი აღნიშვნები

- წყალსადენის არსებული მილდენები
- წყალსადენის გასაუქმებელი მილდენები
- წყალსადენის საპროექტო (შემოვლითი ხაზის) მილდენები

შპს "ჯორჯიან ინტერნეიშენალ ენერჯი"
ტექნიკურ კომისია
შეთანხმებულია
ხელმძღვანელი
რიგ. № 83/10 11 10 2013წ.
სამუშაოების დაწყების წინ ვაფრთხილებთ იქნას
GWP-ს წარმომადგენელი. ტელ: 293 11 11

შენიშვნები

1. საპროექტო ჩაჭრები და მიერთებები არსებულ ქსელთან დაზუსტებული და შეთანხმებული იქნეს შპს "ჯორჯიან უოთერ ენდ ფაუერი"-ს რაიონული ქსელების სექტორულ სამსახურთან.
2. სამუშაოების წარმოების დროს დაცული იქნას უსაფრთხოების წესები.
3. მიწის სამუშაოების დაწყებამდე დაზუსტებულ იქნას ტრასის გასწვრივ სხვა საინჟინრო კომუნიკაციების არსებობა.

შ.პ.ს. "ჯორჯიან ინჯინიერინგ ენდ მენეჯმენტ კომპანი"

საპროექტო განყოფილება

თანამდებობა	გვარი	ხელმოწერა
ტექ.ზედ. უფრ.მოად.	ნ. ბოსტაშვილი	
ჯგუფის ხელმძღვ.	გ.ფეიქრიშვილი	
შემასრულა	ლ. გვახარია	
შეამოწმა	მ. გაზდელიანი	

მთაწმინდა-კრწანისის რაიონში, ჭორდანიას ქუჩა №21-23-ში მდებარე შპს "მწვანე სახლი"-ს კუთვნილი ტერიტორიიდან წყალმომარაგების გარე ქსელების გატანა

გეგმა არსებული და საპროექტო მილდენების დატანით

მასშტაბი	თარიღი
1:500	2013-ოქტომბერი
სტადია	ფურცელი	ფურცლები
შ.პ.	6-2	4