

ბენზინის ს1:1000

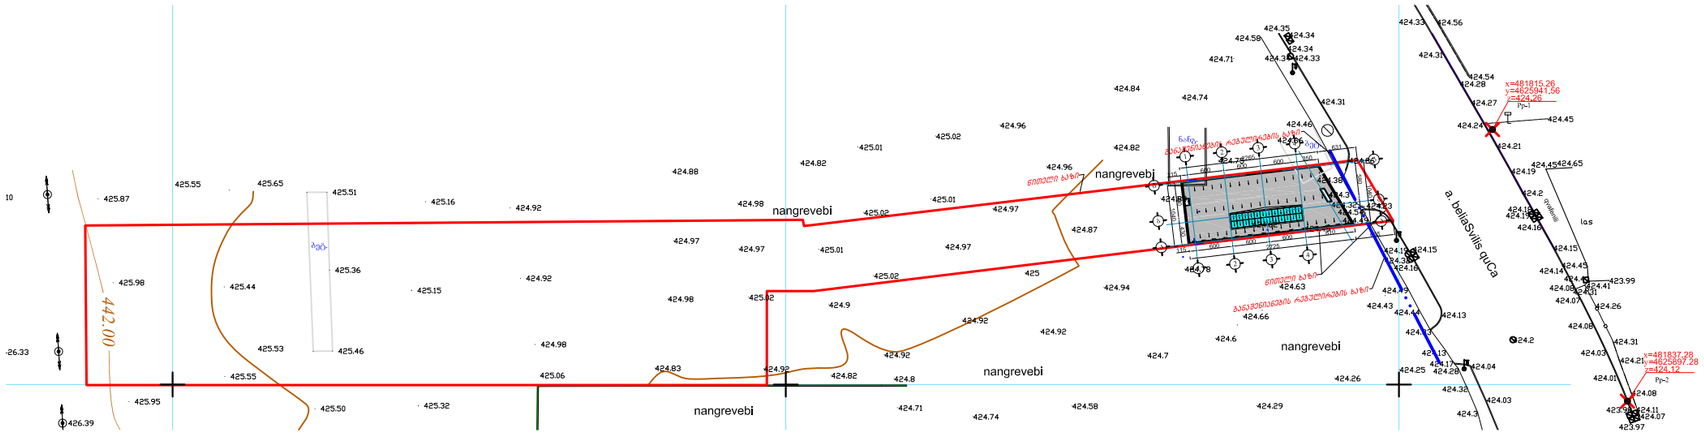

ბენზინის ს1:500

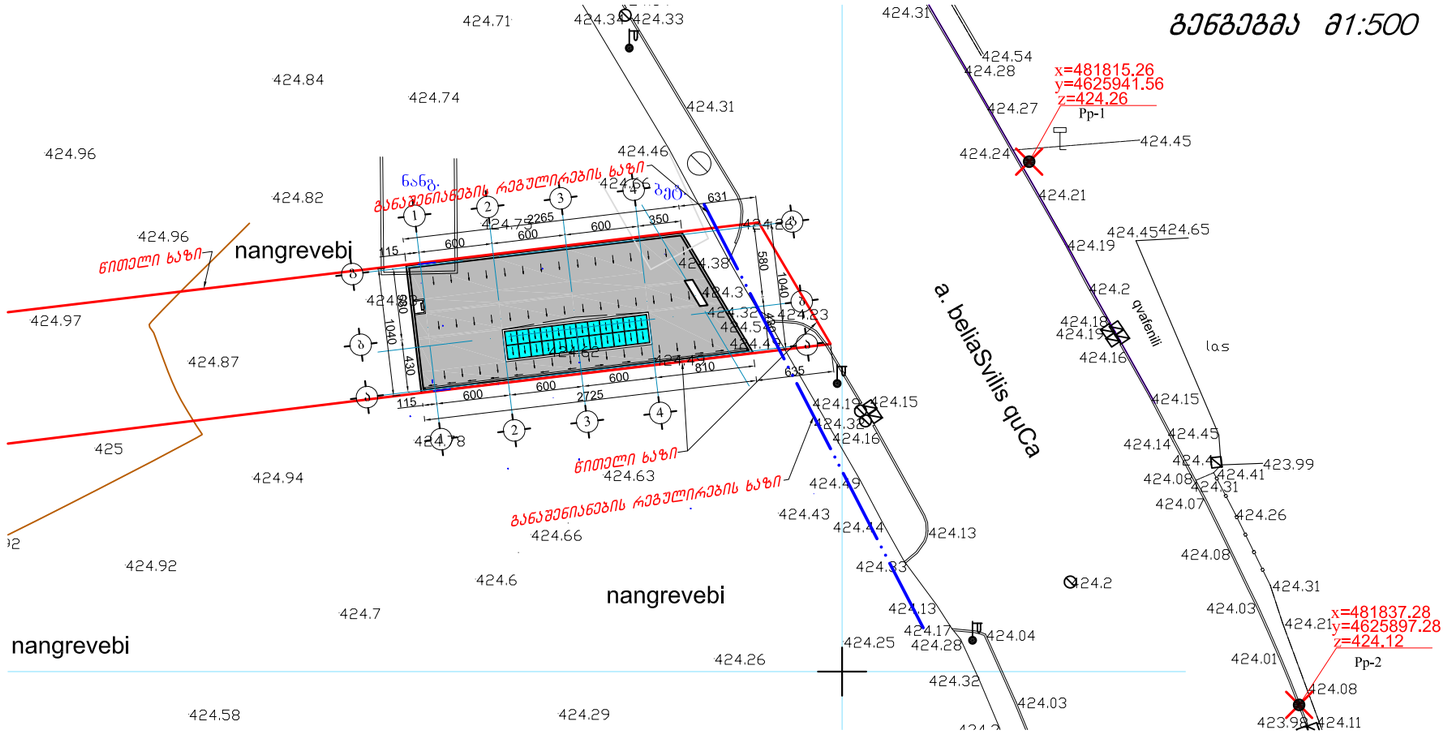

სავაჭრო საოფისე შენობა დიდი-დიღომი გლდანის მაგისტრალსა და ბელიაშვილის ქუჩის გადაკვეთაზე ნაკვ.№ 004 / 123.			შპს „ელკომპლიანსი“			2014 წ.
			ფურც. №	რაოდენ.	მასშტ.	დაკვ. №
დირექტორი	თ. გოცირიძე		ა-03	28	1:500	
პრ.მთ.ინჟინერი	ზ. ნადირაძე		გენგეგმა			
არქიტექტორი	გ. ფსუტური					