
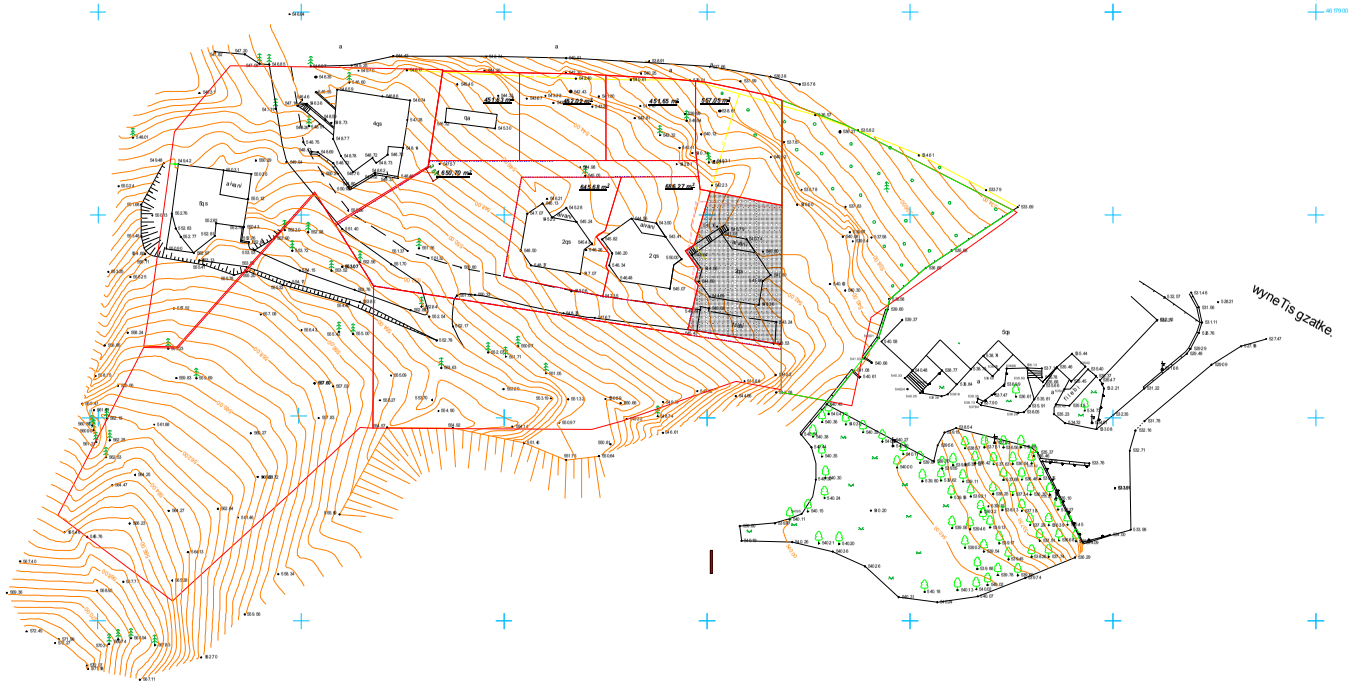



wy wyalgayvaniloba
g gazi
k kanalizacia
k kavSirgabmuloba
el. qselebi
sk saniaRvre

UTM (saerTaSoriso) sistemis koordinantebi
arasacxovrebeli Senoba
sacxovrebdi Senoba
Senebadi nageboba
farduli
satransforma- toro jixuri
rezervuari
borduri
Robe
kedeli
rkinigza
maRali Zabvis eleqtro gadamcemi xazi
xebi
sameTvalyureo Webi
reliefi

topo gadaReba

| | | | S.p.s. ,,geoidi~ | | |
|---|---|---|---|---|---|
| obieqtis dasaxeleba misamarTi | bagebi studqalaqis samxreT aRmosavleTiT wyneTis gzatkecilis mimdebared | | direqtori | | T. mamulaSvili |
| | | | Seasrula | | T. mamulaSvili |
| aizoma: 05.02.2013 | | | masStabi 1:500 | gaica: | 10.02.2013 |

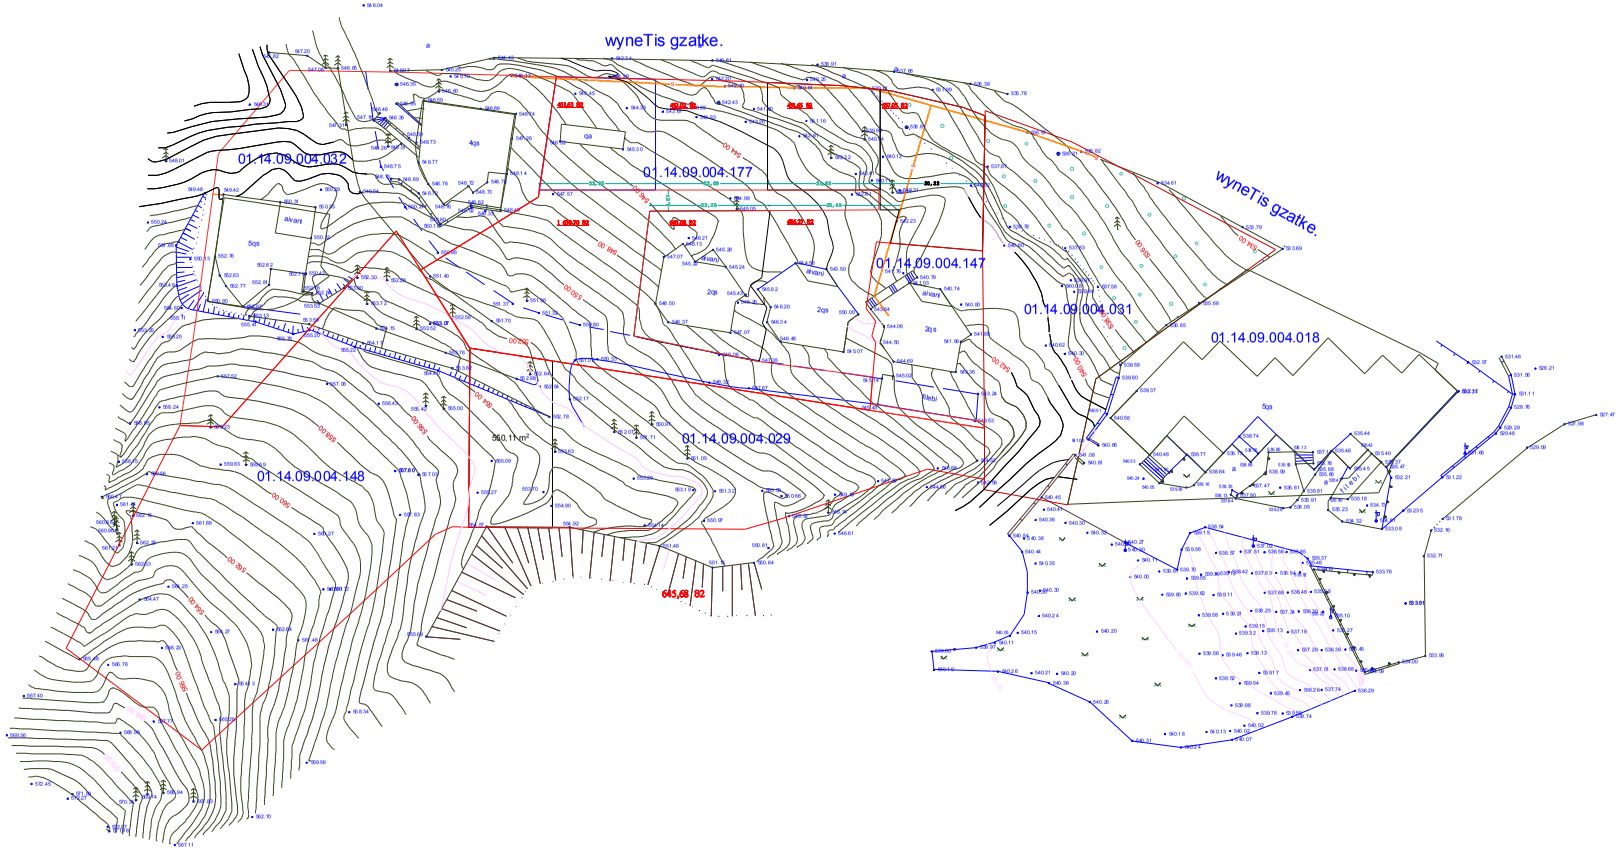


| | |
|---|---|
| wy | wyalgayvaniloba |
| g | gazi |
| k | kanalizacia |
| k | kavSirgabmuloba |
| | el. qselebi |
| sk | saniaRvre |

| | |
|---|---|
| UTM (saerTaSoriso) sistemis koordinantebi | rezervuari |
| arasacxovrebeli Senoba | borduri |
| sacxovrebeli Senoba | Robe |
| Senebadi nageboba | kedeli |
| farduli | rkinigza |
| satransforma-toro jixuri | maRali Zabvis eleqro gadamcemi xazi |
| | xeebi |
| | sameTvalyureo Webi |
| | reliefi |

topo gadaReba

| | | | |
|---|---|---|---|
| obieqtis dasaxeleba misamarTi | bagebi studqalaqis samxreT aRmosavleTiT wyneTis gzatkecilis mimdebared | | S.p.s. ,,geoidi~ |
| | | direqtori | T. mamulaSvili |
| | | Seasrula | T. mamulaSvili |
| aizoma: 05.02.2013 | | masStabi 1:500 | gaica: 10.02.2013 |

# ქალაქ თბილისის ტერიტორიების გამოყენებისა და განაშენიანების რეგულირების საკითხთა კომისიის სხდომის ოქმი №12

ქ. თბილისი 27 მარტი 2013 წელი.

სხდომას ესწრებოდნენ:

კომისიის თავმჯდომარის

მოადგილე კახაბერ ნიაური

კომისიის აღმასრულებელი

მდივანი ლევან გეგეშიძე

კომისიის წევრები: ნინო გვენცაძე, დავით აბულაძე, გია აბულაძე, გიორგი ჩაჩანიძე, ნიკოლოზ ჩხაიძე.

მოწვეულები: ლ. ძაგნიძე, ტ. კოპალიანი, ბ. მაღალაშვილი, კ. თევდორაძე, ი. ცაგარეიშვილი, გ. გურამიშვილი, მ. ჯანელიძე, ს. აბჟანდაძე, ს. კორეაული, ნ. სვანიძე, მ. ჩხაიძე, ვ. სოხაძე, თ. კლდიაშვილი, ილ. წულაია, რ. ტყემალაძე, თ. ესიავა, დ. ბაირამიშვილი, დ. აჯინიანი, გ. მაზმიშვილი, ნ. მაჩაიძე, ზ. ჩოხელი, ბ. ბუხსიანიძე, დ. მესხი, ა. ტარტარაშვილი, შ. ცქიფურიშვილი, გ. ბუჯიშვილი, დ. ფავლენიშვილი, ილ. დალაქიშვილი, მ. ხარაზიშვილი, ვ. თოფურია, ნ. მერმანიშვილი, ვ. მაისურაძე, ზ. შარაშენიძე, მ. თავართქილაძე, გ. მეფარიშვილი, მ. თაბუკაშვილი, გ. ლიფონავა, კ. ჯინიუზაშვილი, ე. ვარდიშვილი.

## დ ღ ი ს წ ე ს რ ი გ ი:

(მოწვეული – ე. ვარდიშვილი).

**33.** ქ. თბილისში, სამგორის რაიონში, კახეთის გზატკეცილსა და მის საუწყებო რადიოსადგურებს შორის არსებული მიწის ნაკვეთისა და მისი მიმდებარე ტერიტორიის (საკადასტრო კოდი: № 01.19.25.001.093) ფუნქციური ზონის სტატუსის ცვლილების შესახებ.

**36.** ქ. თბილისში, საბურთალოს რაიონში, სოფელ დიღომში, დიდ დიღომში არსებული მიწის ნაკვეთის (საკადასტრო კოდი: № 01.72.14.044.642) ფუნქციური ზონის სტატუსის ცვლილების შესახებ.

**37.** ქ. თბილისში, კრწანისის რაიონში, ფონიჭალაში, ღოღობერიძის ქ. №27-ში არსებული მიწის ნაკვეთის (საკადასტრო კოდი: № 01.18.13.024.030) ფუნქციური ზონის სტატუსის ცვლილების შესახებ.

**38.** ქ. თბილისში, ვაკის რაიონში, ქავთარაძის ქ. №19-ში არსებული ტერიტორიის (საკადასტრო კოდი: № 01.14.04.029.044) ფუნქციური ზონის სტატუსის ცვლილების შესახებ.

**39.** ქ. თბილისში, სამგორის რაიონში, ჭიჭინაძის ქ. №17-ის მიმდებარედ არსებული ტერიტორიის (საკადასტრო კოდი: №01.19.23.016.027-ის მიმდებარედ) ფუნქციური ზონის სტატუსის ცვლილების შესახებ.

**40.** ქ. თბილისში, ვაკის რაიონში, ზემო ლისში არსებული მიწის ნაკვეთის (საკადასტრო კოდი: №01.14.04.029.060) ფუნქციური ზონის სტატუსის ცვლილების შესახებ.

**41.** ქ. თბილისში, საბურთალოს რაიონში, სოფელ დიღომში არსებული მიწის ნაკვეთის (საკადასტრო კოდი: №01.72.14.026.264) ფუნქციური ზონის სტატუსის ცვლილების შესახებ.

**42.** ქ. თბილისში, კრწანისის რაიონში, გორგასლის ქ. №53-ში არსებული მიწის ნაკვეთის (საკადასტრო კოდი: №01.18.06.002.021) ფუნქციური ზონის სტატუსის ცვლილების შესახებ.

**43.** ქ. თბილისში, ვაკის რაიონში, ბაგების სტუდქალაქის სამხრეთ აღმოსავლეთით, წყნეთის გზატკეცილის მიმდებარედ არსებულ მიწის ნაკვეთზე (საკადასტრო კოდი: №01.14.09.004.177) საცხოვრებელი კომპლექსი "ოდა"-ს კორექტირებული განაშენიანების რეგულირების გეგმის პროექტის შეთანხმების შესახებ.

**44.** ქ. თბილისში, ნაძალადევის რაიონში, ც. დადიანის ქ. №160-ში არსებულ მიწის ნაკვეთზე მრავალბინიან საცხოვრებელ სახლზე ორი სართულის დაშენების მიზნით, ქალაქთმშენებლობითი პარამეტრების შემცირების შესახებ.

**45.** ქ. თბილისში, მთაწმინდის რაიონში, კოჯრის ახალი [illegible]-ის მიმდებარედ არსებულ მიწის ნაკვეთებზე (საკადასტრო კოდი: №№01.15.07.007.[illegible],

მოთხოვნილი ზონის სახეობა – საზოგადოებრივ-საქმიანი ზონა 2.

**აზრი გამოთქვეს:**

- მისაღებია.
- მისაღებია.
- მისაღებია.
- მისაღებია.
- მისაღებია.
- მისაღებია.
- მისაღებია.

**1. მიეცეს თანხმობა ქ. თბილისში, კრწანისის რაიონში, გორგასლის ქ. №53-ში არსებული მიწის ნაკვეთის (საკადასტრო კოდი: №01.18.06.002.021) ფუნქციური ზონის სტატუსის ცვლილებაზე.**

**2. გაეწიოს რეკომენდაცია ქ. თბილისის მერს წარუდგინოს ქ. თბილისის საკრებულოს განსახილველად საკითხი ქ. თბილისში, კრწანისის რაიონში, გორგასლის ქ. №53-ში არსებული მიწის ნაკვეთის (საკადასტრო კოდი: №01.18.06.002.021) ფუნქციური ზონის სახეობა საცხოვრებელი ზონა 3-ის, საზოგადოებრივ-საქმიანი ზონა 2-ით შეცვლის თაობაზე და მიიღოს შესაბამისი გადაწყვეტილება.**

**განხილვის შედეგი: დასკვნა მიღებულია ერთხმად.**

**43.** ქ. თბილისში, ვაკის რაიონში, ბაგების სტუდქალაქის სამხრეთ აღმოსავლეთით, წყნეთის გზატკეცილის მიმდებარედ არსებულ მიწის ნაკვეთზე (საკადასტრო კოდი: №01.14.09.004.177) საცხოვრებელი კომპლექსი "ოდა"-ს კორექტირებული განაშენიანების რეგულირების გეგმის პროექტის შეთანხმების შესახებ.

განმცხადებელი – გ. ქუთათელაძე. AR 1116705

**აზრი გამოთქვეს:**

- მისაღებია.
- მისაღებია.
- მისაღებია.
- მისაღებია.
- მისაღებია.
- მისაღებია.
- მისაღებია.

**მიეცეს თანხმობა ქ. თბილისში, ვაკის რაიონში, ბაგების სტუდქალაქის სამხრეთ აღმოსავლეთით, წყნეთის გზატკეცილის მიმდებარედ არსებულ მიწის ნაკვეთზე (საკადასტრო კოდი: №01.14.09.004.177) საცხოვრებელი კომპლექსი "ოდა"-ს კორექტირებული განაშენიანების რეგულირების გეგმის პროექტის შეთანხმებაზე.**

**განხილვის შედეგი: დასკვნა მიღებულია ერთხმად.**

- მისაღებია ნორმების დაცვით.
- მისაღებია ნორმების დაცვით.
- მისაღებია ნორმების დაცვით და ამაჩქარებელ-შემანელებე გზის მოწყობით.
- მისაღებია.
- მისაღებია.
- მისაღებია.
- მისაღებია.

მიეცეს თანხმობა ქ. თბილისში, დიდუბის რაიონში, სტანისლავსკის ქ. №12-ში არსებულ მიწის ნაკვეთზე ავტოგაზგასამართი სადგურის განთავსების მიზნით, სპეციალური ზონალური ნებართვის გაცემაზე.

განხილვის შედეგი: დასკვნა მიღებულია ერთხმად.

კომისიის თავმჯდომარის

მოადგილე კახაბერ ნიაური

კომისიის აღმასრულებელი

მდივანი ლევან გელაშვილი