ჭრილი 2-2



ᲬᲐᲡᲐᲮᲘ Ა - Ვ ᲓᲔᲠᲫᲔᲑᲨᲘ
Მ 1:100

ᲓᲘᲠᲔᲥᲢᲝᲠᲘ		მ. ᲕᲘᲜᲒᲚᲘᲐᲜᲘ
ᲐᲠᲥᲘᲢᲔᲥᲢᲝᲠᲘ		მ. ᲕᲘᲜᲒᲚᲘᲐᲜᲘ
ᲐᲠᲥᲘᲢᲔᲥᲢᲝᲠᲘ		დ. ᲑᲔᲠᲣᲚᲐᲕᲐ

ᲡᲐᲞᲠᲝᲔᲥᲢᲝ ᲝᲑᲘᲔᲥᲢᲘᲡ ᲛᲘᲡᲐᲛᲐᲠᲗᲘ

ქ. ᲗᲑᲘᲚᲘᲡᲘ ᲘᲚᲝᲠᲘᲡ ქ. № 3

ᲓᲐᲛᲙᲕᲔᲗᲘ

შ.პ.ს. -- "D&D"

ᲓᲐᲡᲐᲞᲠᲝᲔᲥᲢᲔᲑᲔᲚᲘ ᲝᲑᲘᲔᲥᲢᲘ

მრავალფუნქციური
საცხოვრებელი სახლი

TERA + ARCHITECTURE COMPANY

ᲐᲠᲥᲘᲢᲔᲥᲢᲣᲠᲣᲚᲘ ᲜᲐᲬᲘᲚᲘ

ᲡᲢᲐᲓᲘᲐ	ᲬᲐᲠᲛᲝᲔᲑᲘᲡ ᲙᲐᲠᲛᲐᲓᲘ	ᲬᲐᲠᲛᲔᲑᲔᲚᲘ
ᲞᲠᲝᲔᲥᲢᲘ		

1. 08. 2014

ᲜᲐᲬᲘᲚᲘ 2-2

ჭრილი 1-1

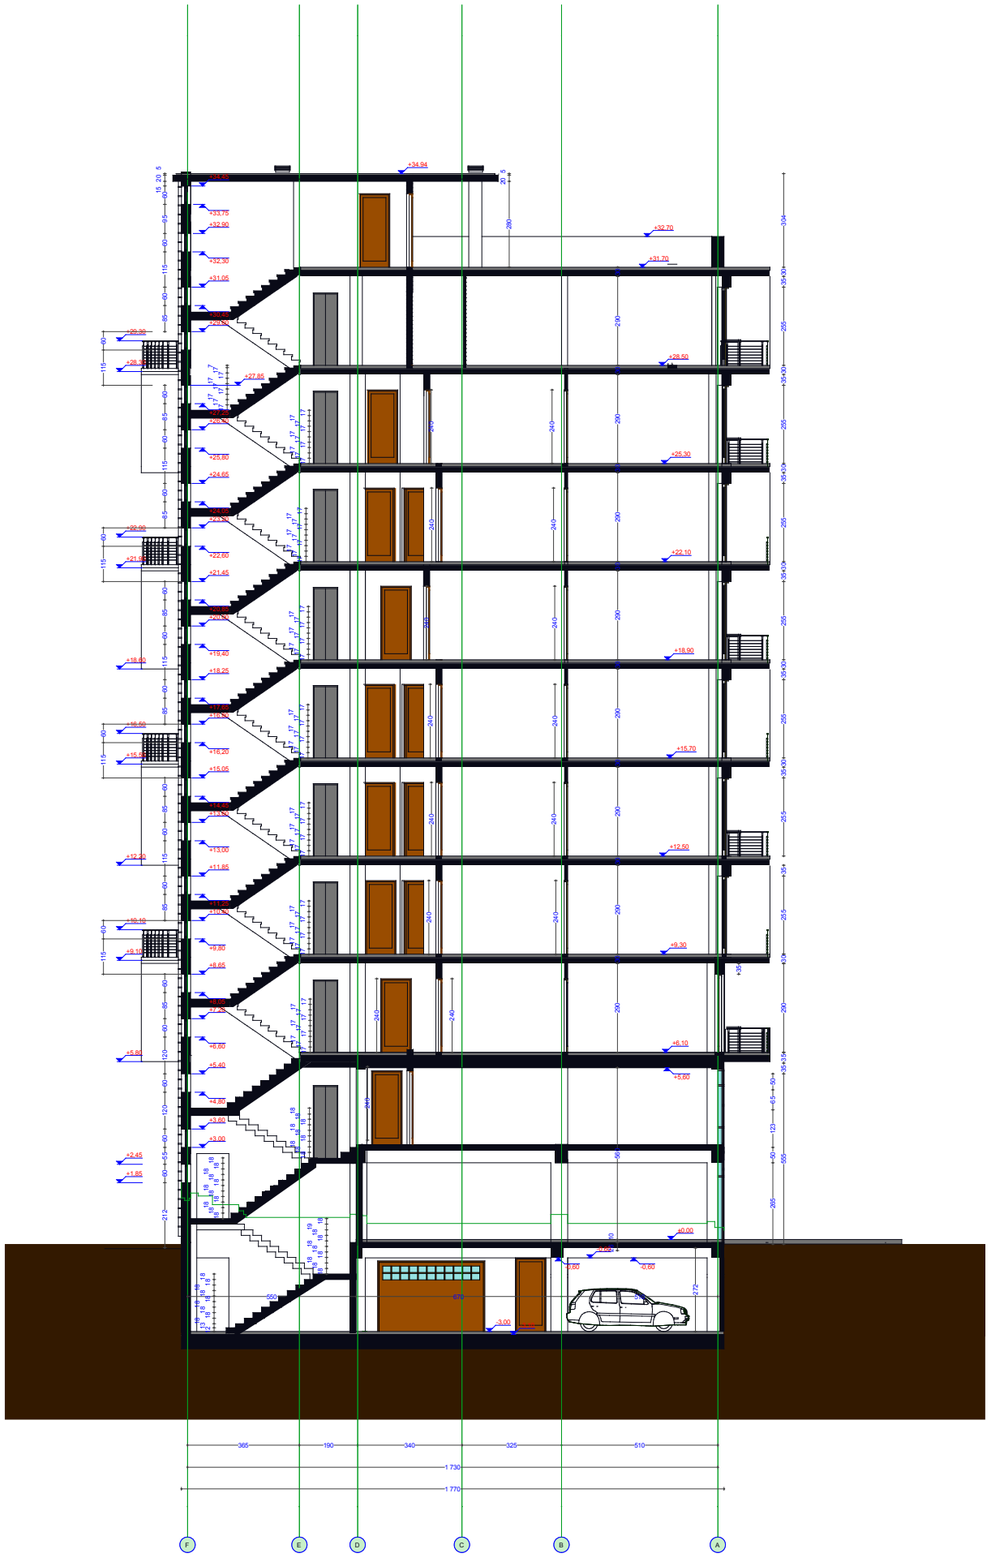

ფასადი ა - ვ ღერძებში
მ 1:100

დირექტორი		მ. ვიბლიანი
არქიტექტორი		მ. ვიბლიანი
არქიტექტორი		დ. ბერულავა

საპროექტო ობიექტის მისამართი

ქ. თბილისი ილორის ქ. № 3

დამკვეთი

შ.პ.ს. -- "D&D"

დასაპროექტებელი ობიექტი

მრავალფუნქციური
საცხოვრებელი სახლი

TERA + ARCHITECTURE COMPANY

არქიტექტურული ნაწილი

სტადია	წარდგენის რაოდ.	წერილი
პროექტი		

I. 08. 2014

ჩრილი I-I