
ფასადი 6-1 ღერძებში

მ 1: 200

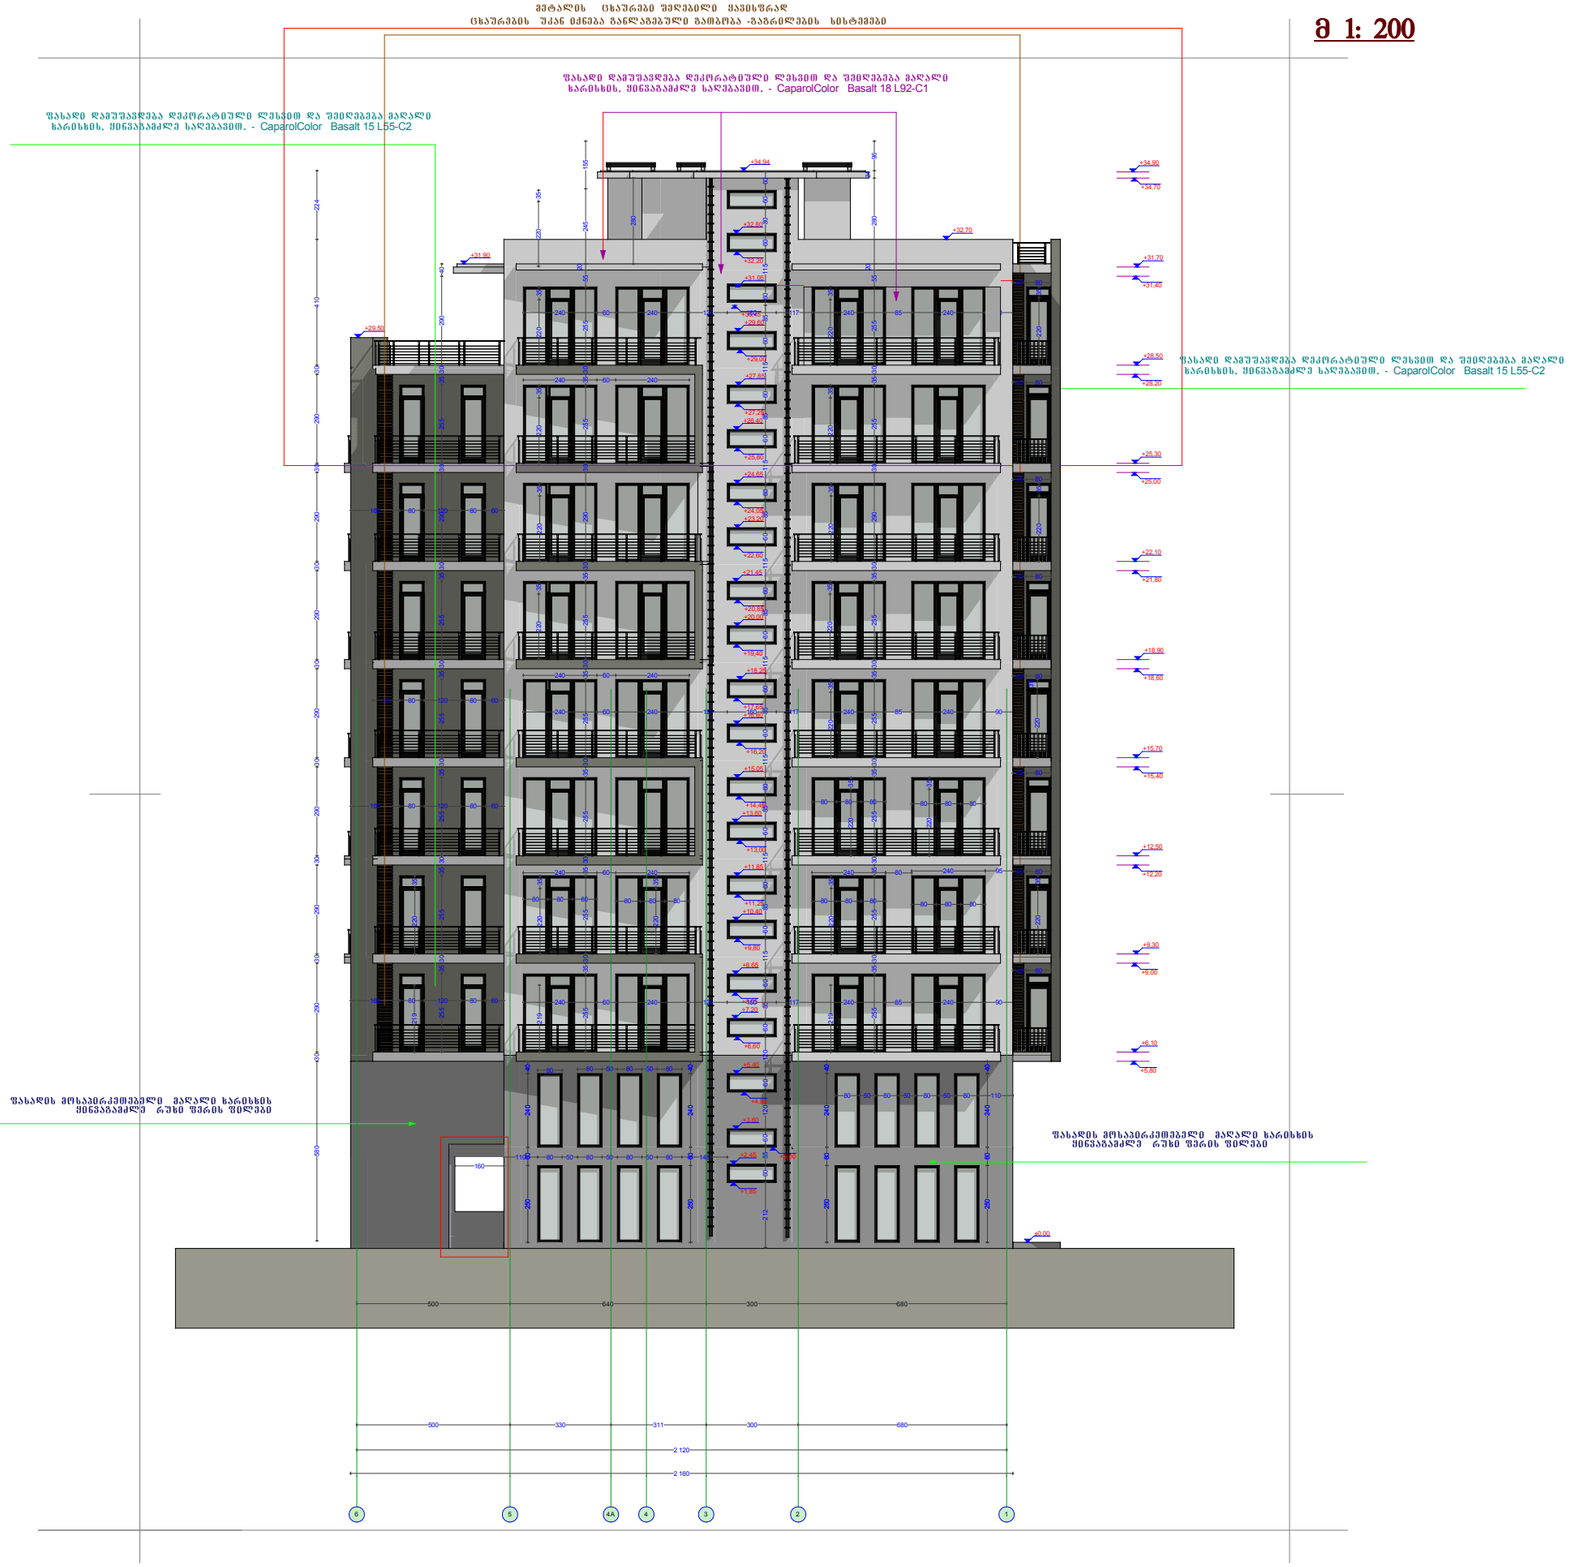

ფასადი 6-1 ღერძებში

მ 1: 200

დირექტორი		გ. ვიბლიანი
არქიტექტორი		გ. ვიბლიანი
არქიტექტორი		ლ. გვრულაძე

საპროექტო ობიექტის მისამართი

ქ. თბილისი ილორის ქ. № 3

დამკვეთი

შ.პს. -- "D&D"

დასაპროექტებელი ობიექტი

მრავალფუნქციური
საცხოვრებელი სახლი

TERA + ARCHITECTURE COMPANY

არქიტექტურული ნაწილი

სტადია	შენიშვნების რაოდ.	შენიშვნები
პროექტი	19	17

6. 08. 2014

ფასადი 6-1 ღერძებში

ფასადი 1-6 ღერძებში

მ 1: 200



დირექტორი		გ. ვიბლიანი
არქიტექტორი		გ. ვიბლიანი
არქიტექტორი		დ. ბერულავა

საპროექტო ობიექტის მისამართი

ქ. თბილისი ილორის ქ. № 3

დამკვეთი

შ.პ.ს. -- "D&D"

დასაპროექტებელი ობიექტი

მრავალფუნქციური საცხოვრებელი სახლი

TERA + ARCHITECTURE COMPANY

არქიტექტურული ნაწილი

სტადია	შეცვლების რაოდ.	შეცვლილი
პროექტი	19	17

6. 08. 2014

ფასადი 1-6 ღერძებში

ფასადი F-A ღერძებში

მ 1: 200



ფასადი F-A ღერძებში

მ 1: 200

ფასადი F-A ღერძებში

მ 1: 200

დირექტორი		გ. ვიბლიანი
არქიტექტორი		გ. ვიბლიანი
არქიტექტორი		დ. ბერულავა

საპროექტო ობიექტის მისამართი

ქ. თბილისი ილორის ქ. № 3

დამკვეთი

შ.პ.ს. -- "D&D"

დასაპროექტებელი ობიექტი

მრავალფუნქციური
საცხოვრებელი სახლი

TERA + ARCHITECTURE COMPANY

არქიტექტურული ნაწილი


სტადია	შესრულების რაოდ.	შესრულდა
პროექტი	19	17

6. 08. 2014

ფასადი F-A ღერძებში

ფასადი A-F დერძებში

მ 1: 200

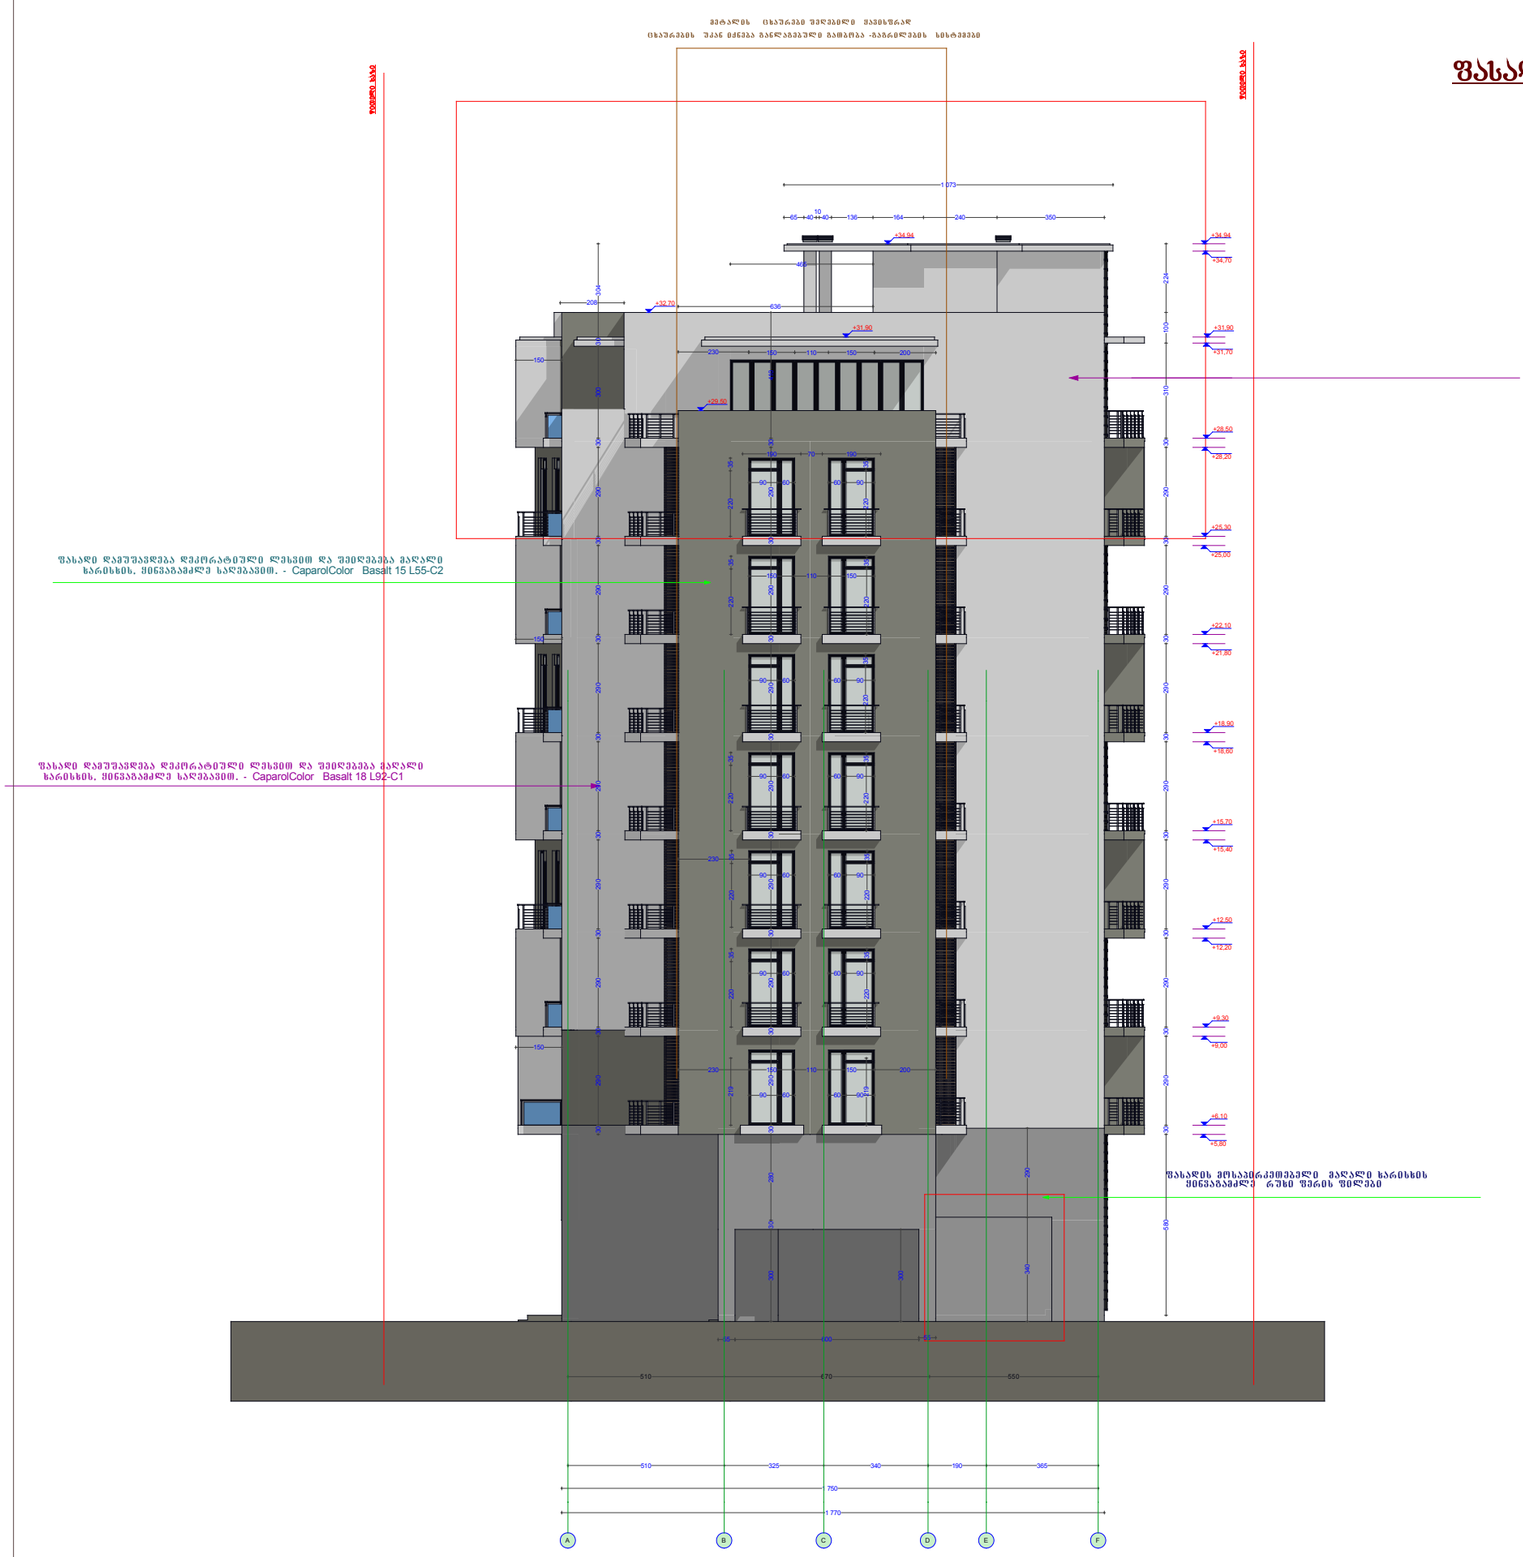

ფასადი A-F დერძებში

მ 1: 200

დირექტორი		გ. ვიბლიანი
არქიტექტორი		გ. ვიბლიანი
არქიტექტორი		ლ. გვრულაძა

საპროექტო ობიექტის მისამართი

ქ. თბილისი ილორის ქ. № 3

დამკვეთი

შ.პ.ს. -- "D&D"

დასაპროექტებელი ობიექტი

მრავალფუნქციური საცხოვრებელი სახლი

TERA + ARCHITECTURE COMPANY

არქიტექტურული ნაწილი

სტადია	შუალედის არარ.	შუალედი
პროექტი		

6. 08. 2014