ავტოფარეხის გეგმა

-2.97

491.6 მ²

80	210	470	160	179	136	200	160	200	160	200	140	200	160	80	
25	675		660			690					660				25

680	275	50	355	580	365	240	100	240							

1	2	3	3'	4	5	D	C	2	B	A	1				

ი/მ ოქნარის ესპანა ელ. ფოსტა: tengoge@mail.ru ტელ.: 579 985 995	თანამფლობა		შპაირი	ქალაქი თბილისი, შესახვევი ბოროგასაული №3, ნაკვ. საკ. კოდი 01.18.09.002.029	
	ხელმძღვანელი		ო.ესპანა		
	პრ. ავტორი		ო.ესპანა	არქიტექტურული ნაწილი	დაკვეთა №
					სტადია
				ავტოფარეხის გეგმა	მასშტაბი 1:100
					ფურც. რაოდ.
					ფურცელი

675 660 690 660

1

110.3 m2

2

76.9 m2

4

106.3 m2

3

88.2 m2

1

1

5.9 m2

6.1 m2

4.2 m2 4.2 m2 10.4 m2

2 2

1 2 3 4

A

B

C

D

245 580 680 680

580 680 680 120 125 140

675 660 460 230 660 165

80 210 55 80 80 175 140 200 80 80 200 80 80 200 140 200 80 80 80
705 300 330 740 359,76

290 80 80 70 80 810

290 440 680

0

140 140 400

170 80 170 80 80 50 140 320 230 70 590

660 460 890 140

48,85

676,15215

465 857

145 180

2 3 3'

4 5
205 660

25 211 50 399

150 205 50 250 50

0.00

320

30 120

30

290

30

208

30

ფურცელი

სტადია

დაკვეთა #

ფურც. რაოდ.

არქიტექტურული ნაწილი

თანამდებობა გვარი
xemZRvaneli

მასშტაბი 1:100

ქალაქი თბილისი, შესახვევი გორგასალი
#3. ნაკვთ. საკ. კოდი 01.18.09.002.029

პრ. ავტორი თ.ესიავა

თ.ესიავა

ი/მ თენგიზ
ესიავა
ელ. ფოსტა:

tengoge@mail.ru
ტელ.: 579 985
995

გეგმა 0.00 ნიშნულზე

გეგმა 0.00 ნიშნულზე

415

100.4 m2

100.1 m2

66.5 m2 84.0 m2

4.2 m2 4.2 m2

6.1 m2

5.9 m2

5.5 m2

A

B

C

D

3.3 m2

1 2 3 4

1

5

2 3

4

3' 1

1

2 2

A

B

C

D

675 660 690 660 165

10.4 m2

5

110.3 m2

7

130.8 m2

6

76.9 m2

8

111.8 m2

245 580 680

680 120

140

205 660

25

400

95

20

80 210 415 55 80 80 175 140 200 80 80 200 80 80 200 140 200 80 80

80

300 330 740 360 300

680 50 80 80 70 80 80

71,36

290 440

70 590

140 140

50 120 80 80 170 80 80 50 410 50

410 140 405 80 25 80

121

140

121

300

110

94 144

144 94

325

497

260

792
150

3.30

320

30

25

5

208
30

290

30

ფურცელი

სტადია

დაკვეთა #

ფურც. რაოდ.

არქიტექტურული ნაწილი

თანამდებობა გვარი

xemZRvaneli

მასშტაბი 1:100

ქალაქი თბილისი, შესახვევი გორგასალი
#3. ნაკვთ. საკ. კოდი 01.18.09.002.029

პრ. ავტორი თ.ესიავა

თ.ესიავა

ი/მ თენგიზ
ესიავა
ელ. ფოსტა:

tengoge@mail.ru
ტელ.: 579 985
995

გეგმა 3.30 ნიშნულზე

გეგმა 3.30 ნიშნულზე

123.3 m2

100.4 m2

100.1 m2

66.5 m2

ᲐᲔᲒᲛᲐ 6.60 ᲜᲘᲨᲜᲣᲚᲖᲔ

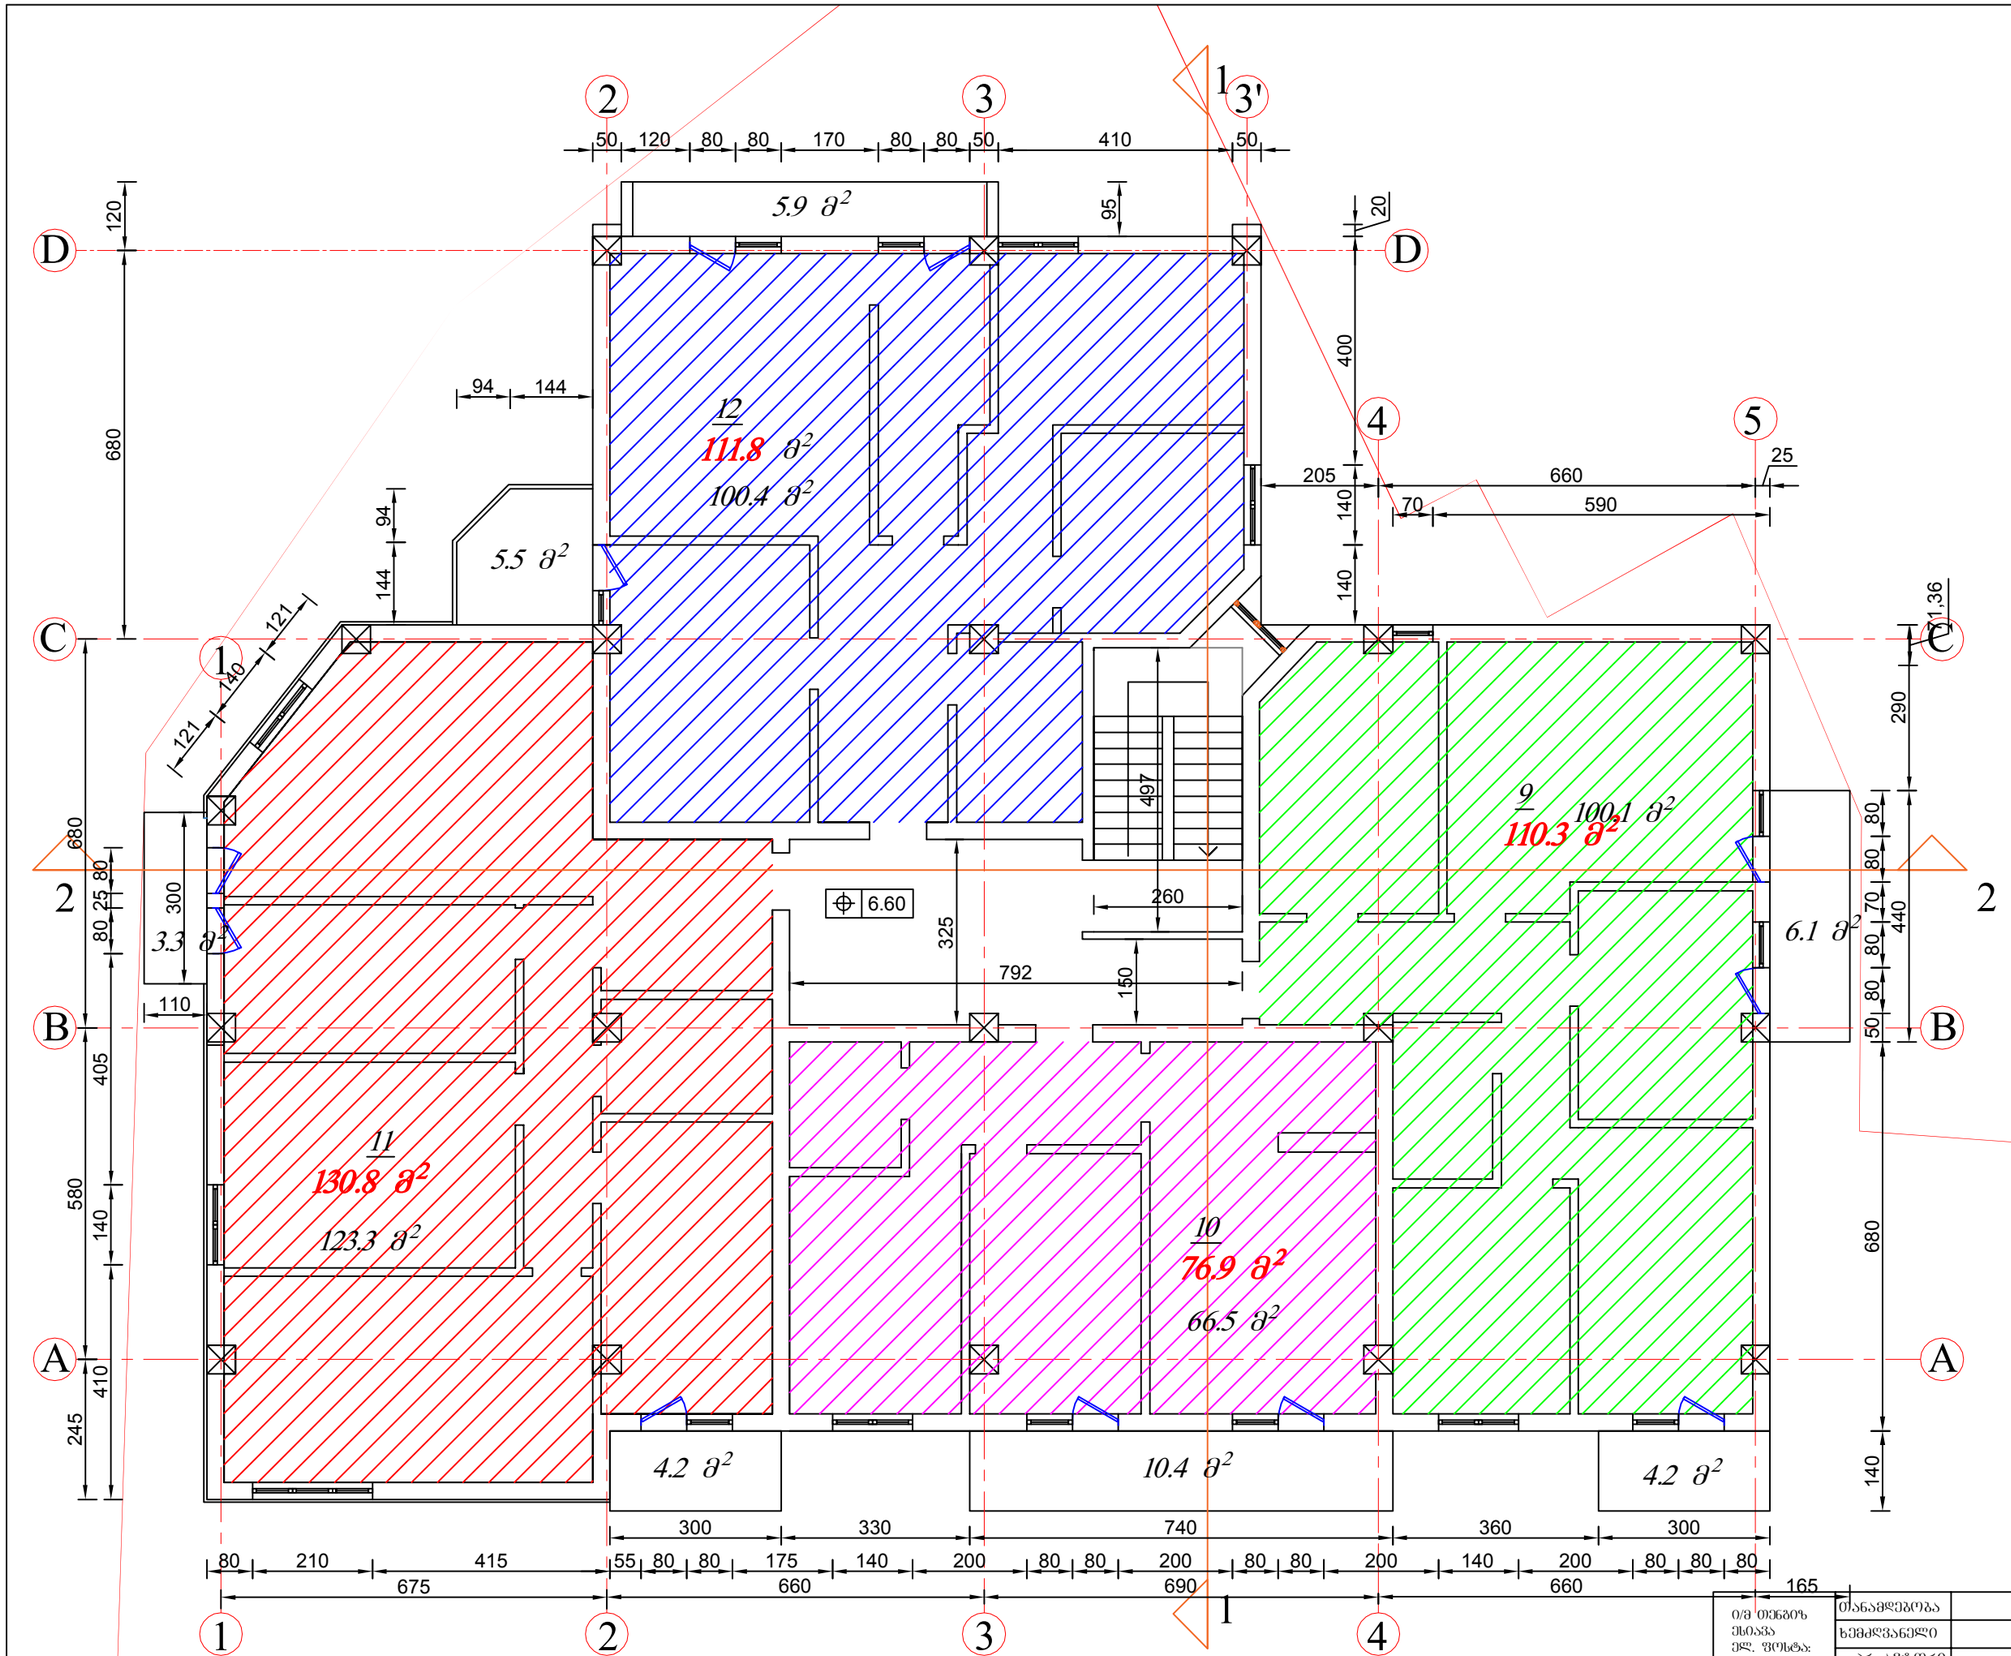

ი/მ თენგიზ ესიავა
ელ. ფოსტა: tengoge@mail.ru
ტელ.: 579 985 995

თანამდებობა		გვარი	ქალაქი თბილისი, შესახვევი მორგანალი №3, ნაკვთი, სად. კოდი 01.18.09.002.029
ხელმძღვანელი		თ.ესიავა	
პრ. ავტორი		თ.ესიავა	არქიტექტურული ნაწილი — ფაკვეთი №; სტადია
			მასშტაბი 1:100
			გეგმა 6.60 ნიშნულზე — ფურც. რაოდ.; ფურცელი

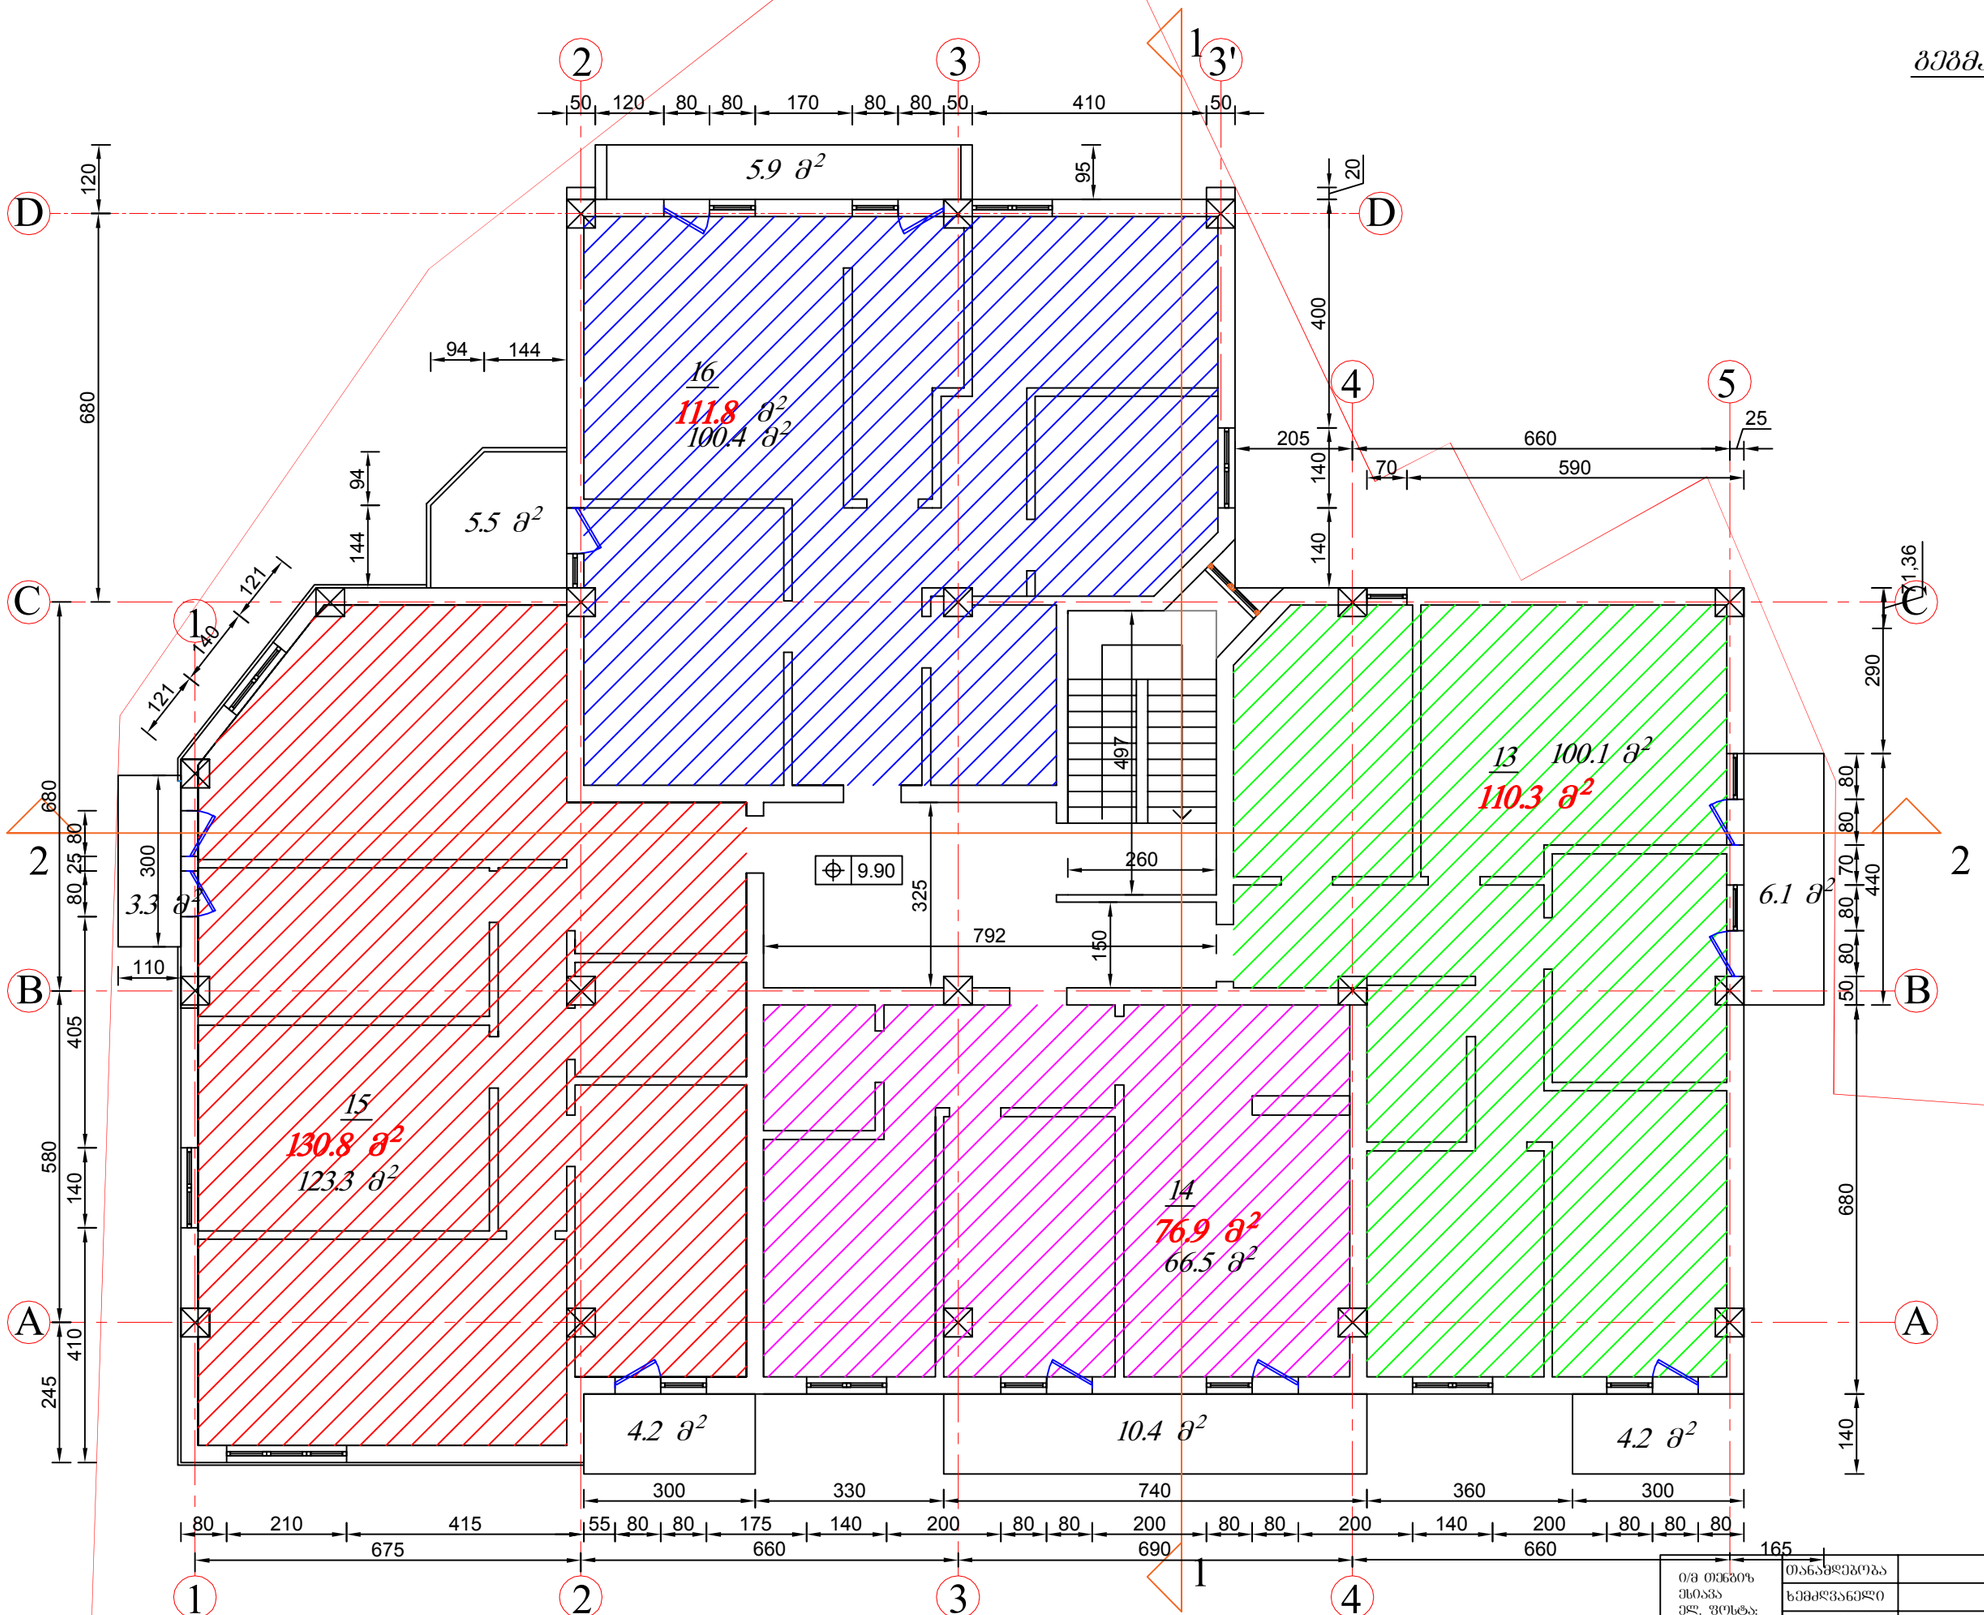

ი/მ თენგიზ ესიავა
ელ. ფოსტა: tengoge@mail.ru
ტელ.: 579 985 995

თანამდებობა		გვარი	ძალაძი თბილისი, შესახვევი გორგასალი №3, ნაკვთი, საკ. კოდი 01.18.09.002.029
ხელმძღვანელი		თ.ესიავა	
არ. ავტორი		თ.ესიავა	
			არქიტექტურული ნაწილი — დაკვეთა №
			სტადია
			მასშტაბი 1:100
			გეგმა 9.90 ნიშნულზე — ფურც. რაოდ.
			ფურცელი

ᲛᲔᲛᲐ 13.20 ᲜᲝᲛᲬᲣᲚᲖᲔ

5.9 მ²

18
218.4 მ²
203.7 მ²

5.5 მ²

17
217.0 მ²
192.1 მ²

3.3 მ²

6.1 მ²

4.2 მ²

10.4 მ²

4.2 მ²

13.20

თანამფლობა		გვარი	ქალაქი თბილისი, მშსახვევი გორგასალი №3. ნაკვთ. საქ. კოდი 01.18.09.002.029
ხელმძღვანელი		თ.ესიავა	
პრ. ავტორი		თ.ესიავა	არქიტექტურული ნაწილი — დაკვეთა №; ხატდია
			მასშტაბი 1:100
			მემა 13.20 ნომნულზე — ფურც. რაოდ.; ფურცელი

ი/მ თენგიზ ესიავა
ელ. ფოსტა: tengoge@mail.ru
ტელ.: 579 985 995

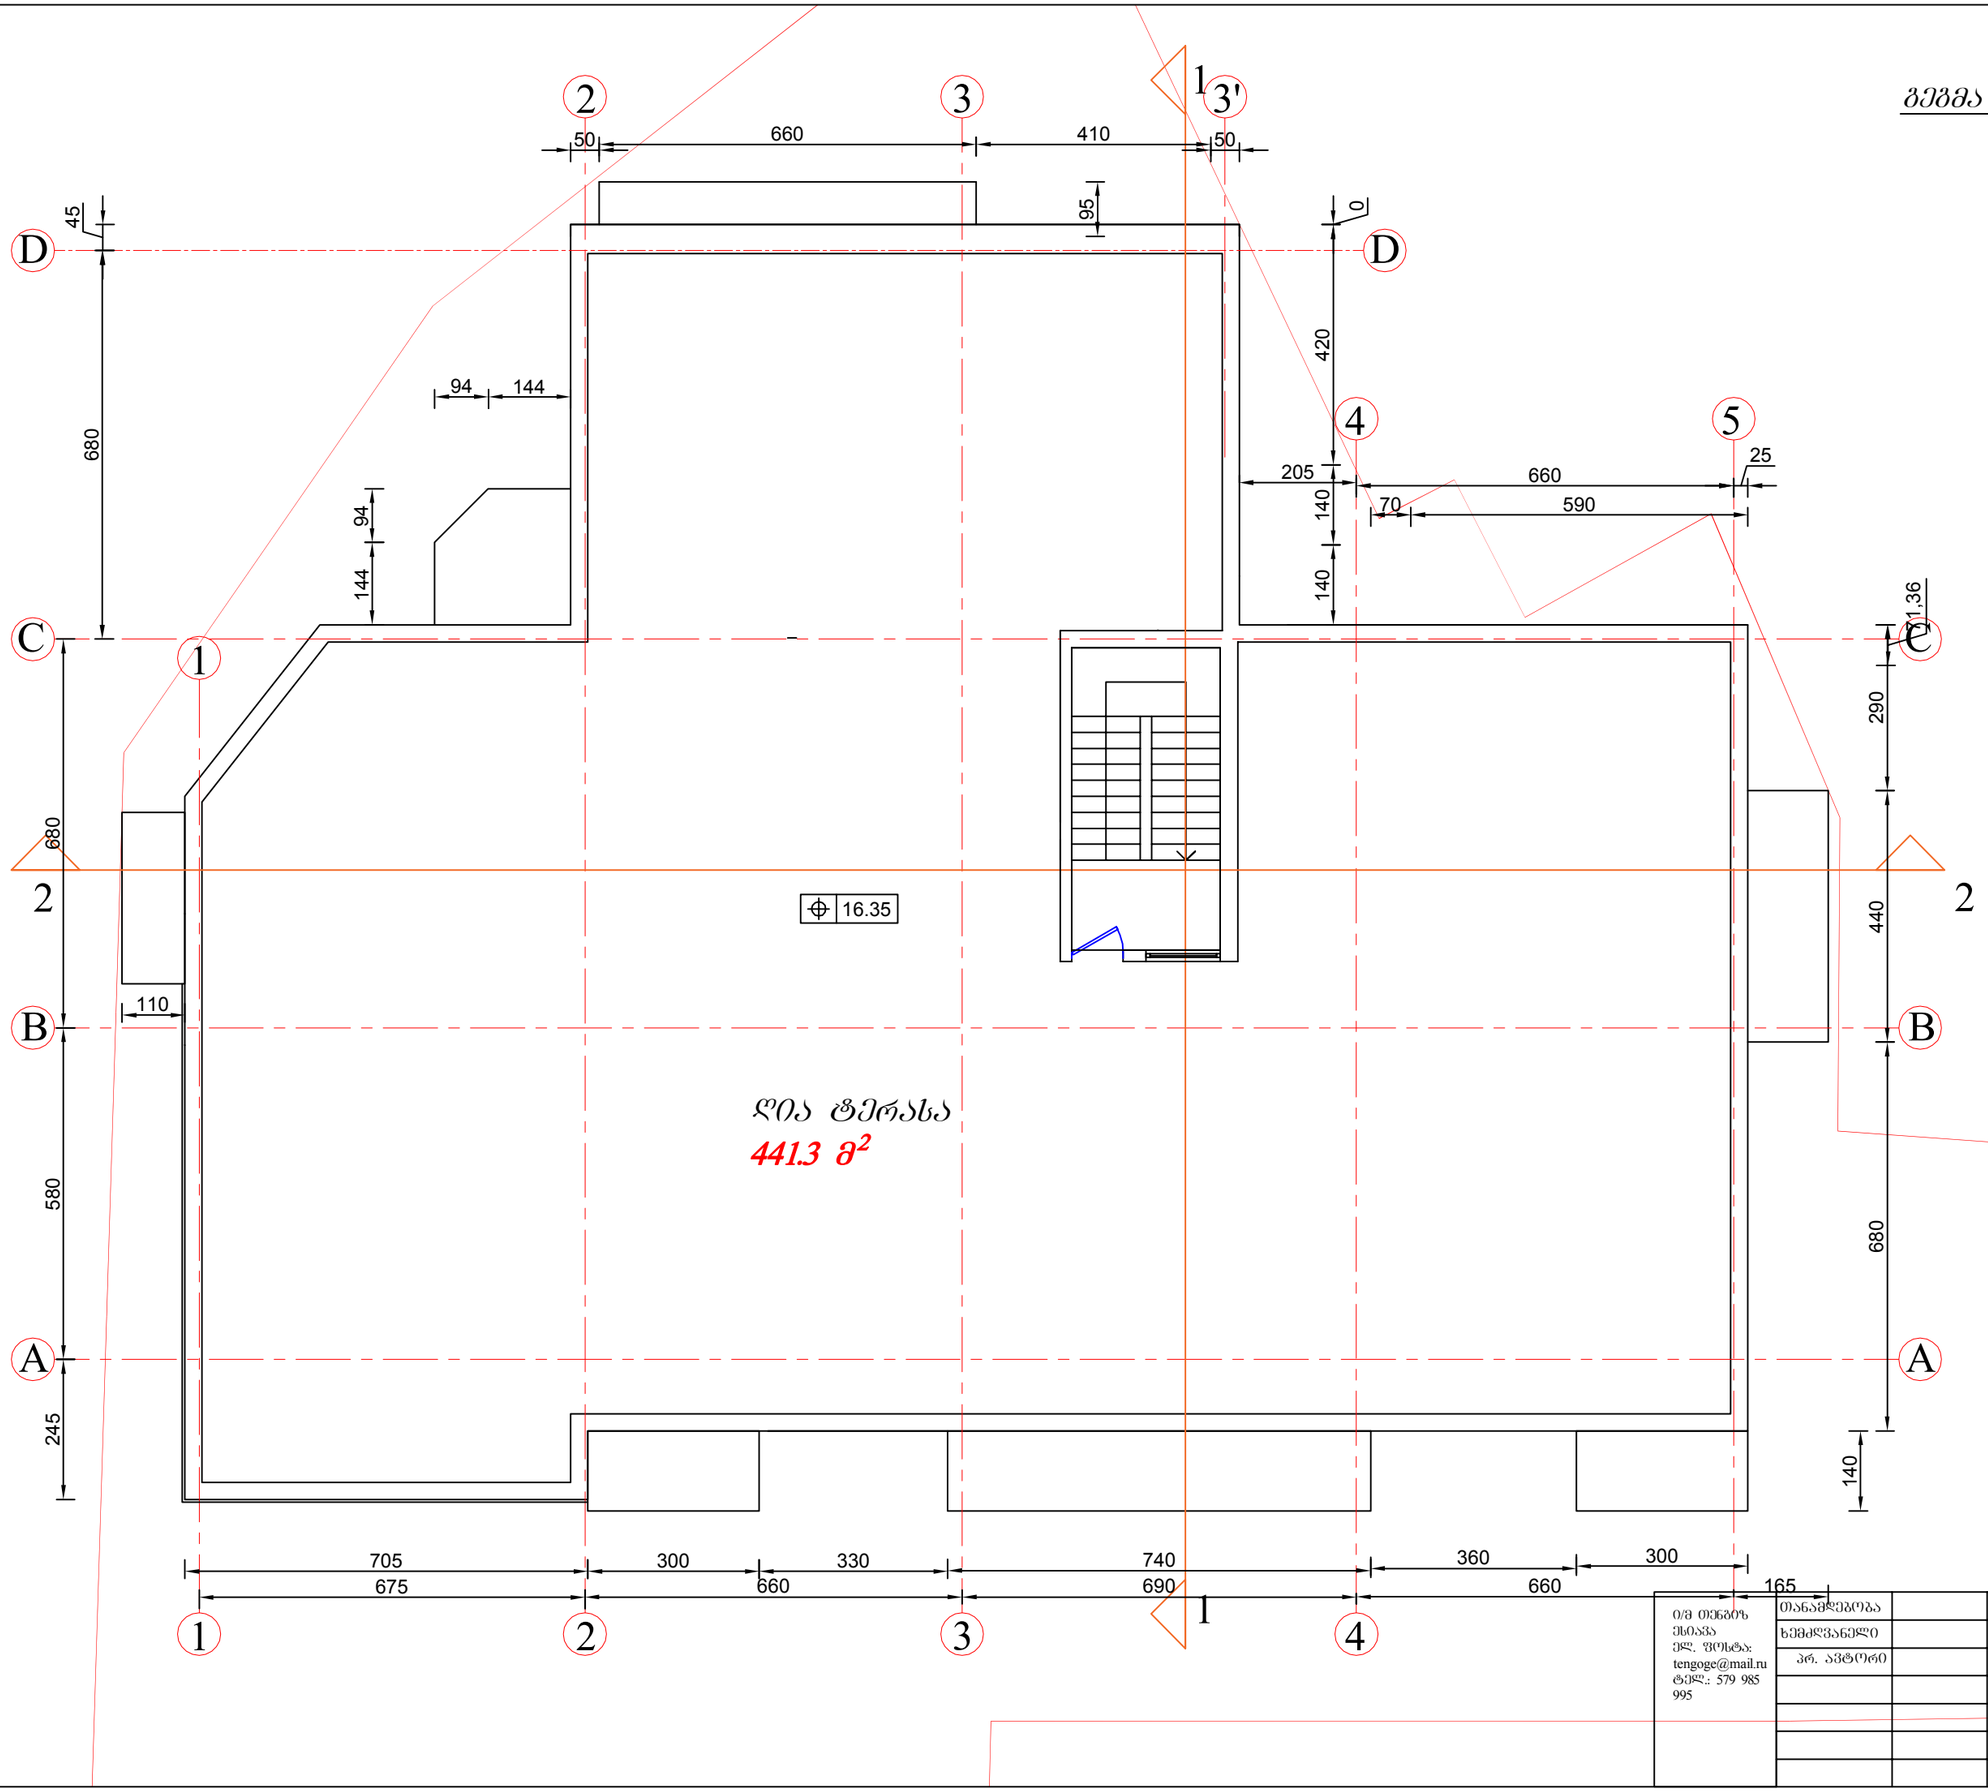

ი/მ თენგიზ ესიავა
ელ. ფოსტა: tengoge@mail.ru
ტელ.: 579 985 995

თანამფლობა		გვარი	ქალაქი თბილისი, შესახვევი გორგასალი №3, ნაკვთი, საკ. კოდი 01.18.09.002.029
ხელმძღვანელი		თ.ესიავა	
პრ. ავტორი		თ.ესიავა	არქიტექტურული ნაწილი

დაკვეთა №	
სტადია	
მასშტაბი	1:100
წურც. რაოდ.	
წურცელი	

გეგმა 16.35 ნიშნულზე

სახურავის გეგმა

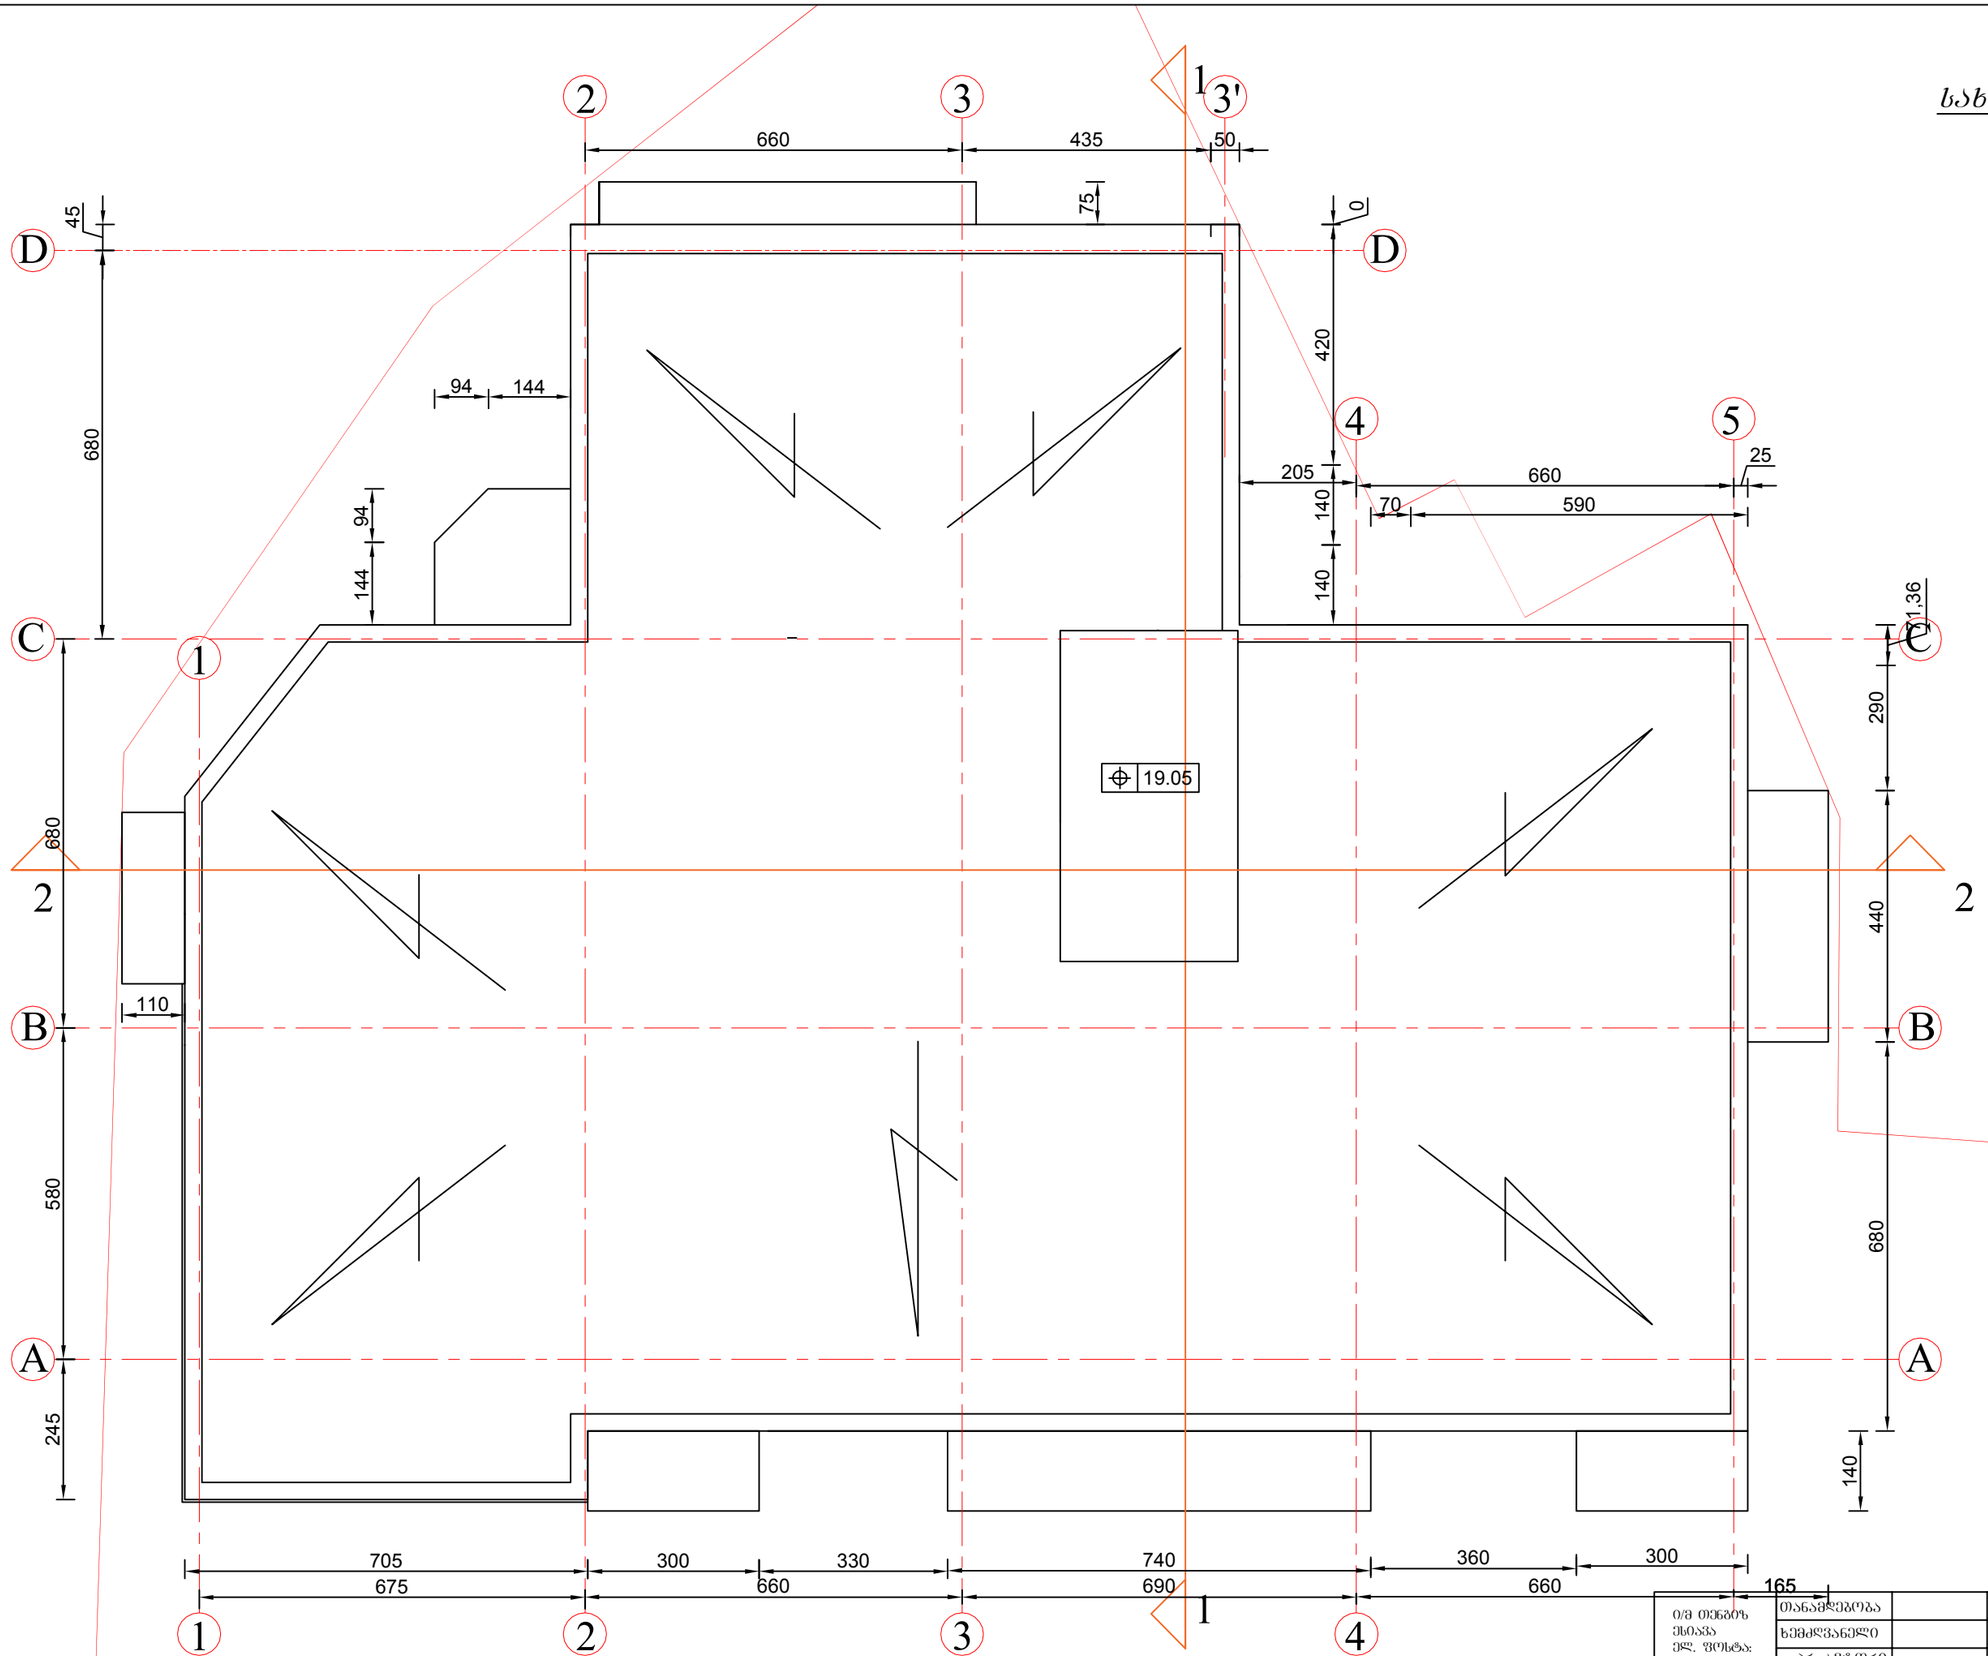

ი/მ თენგიზ ესიავა
ელ. ფოსტა: tengoge@mail.ru
ტელ.: 579 985 995

თანამფლობა		გვარი	ქალაქი თბილისი, შესახვევი გორგასალი №3, ნაკვთი, საკ. კოდი 01.18.09.002.029
ხელმძღვანელი		თ.ესიავა	
პრ. ავტორი		თ.ესიავა	არქიტექტურული ნაწილი
			სახურავის გეგმა

დაკვეთა №	
სტადია	
მასშტაბი	1:100
წერც. რაოდ.	
წერტილი	