ფასადი A-D ღერძებზე

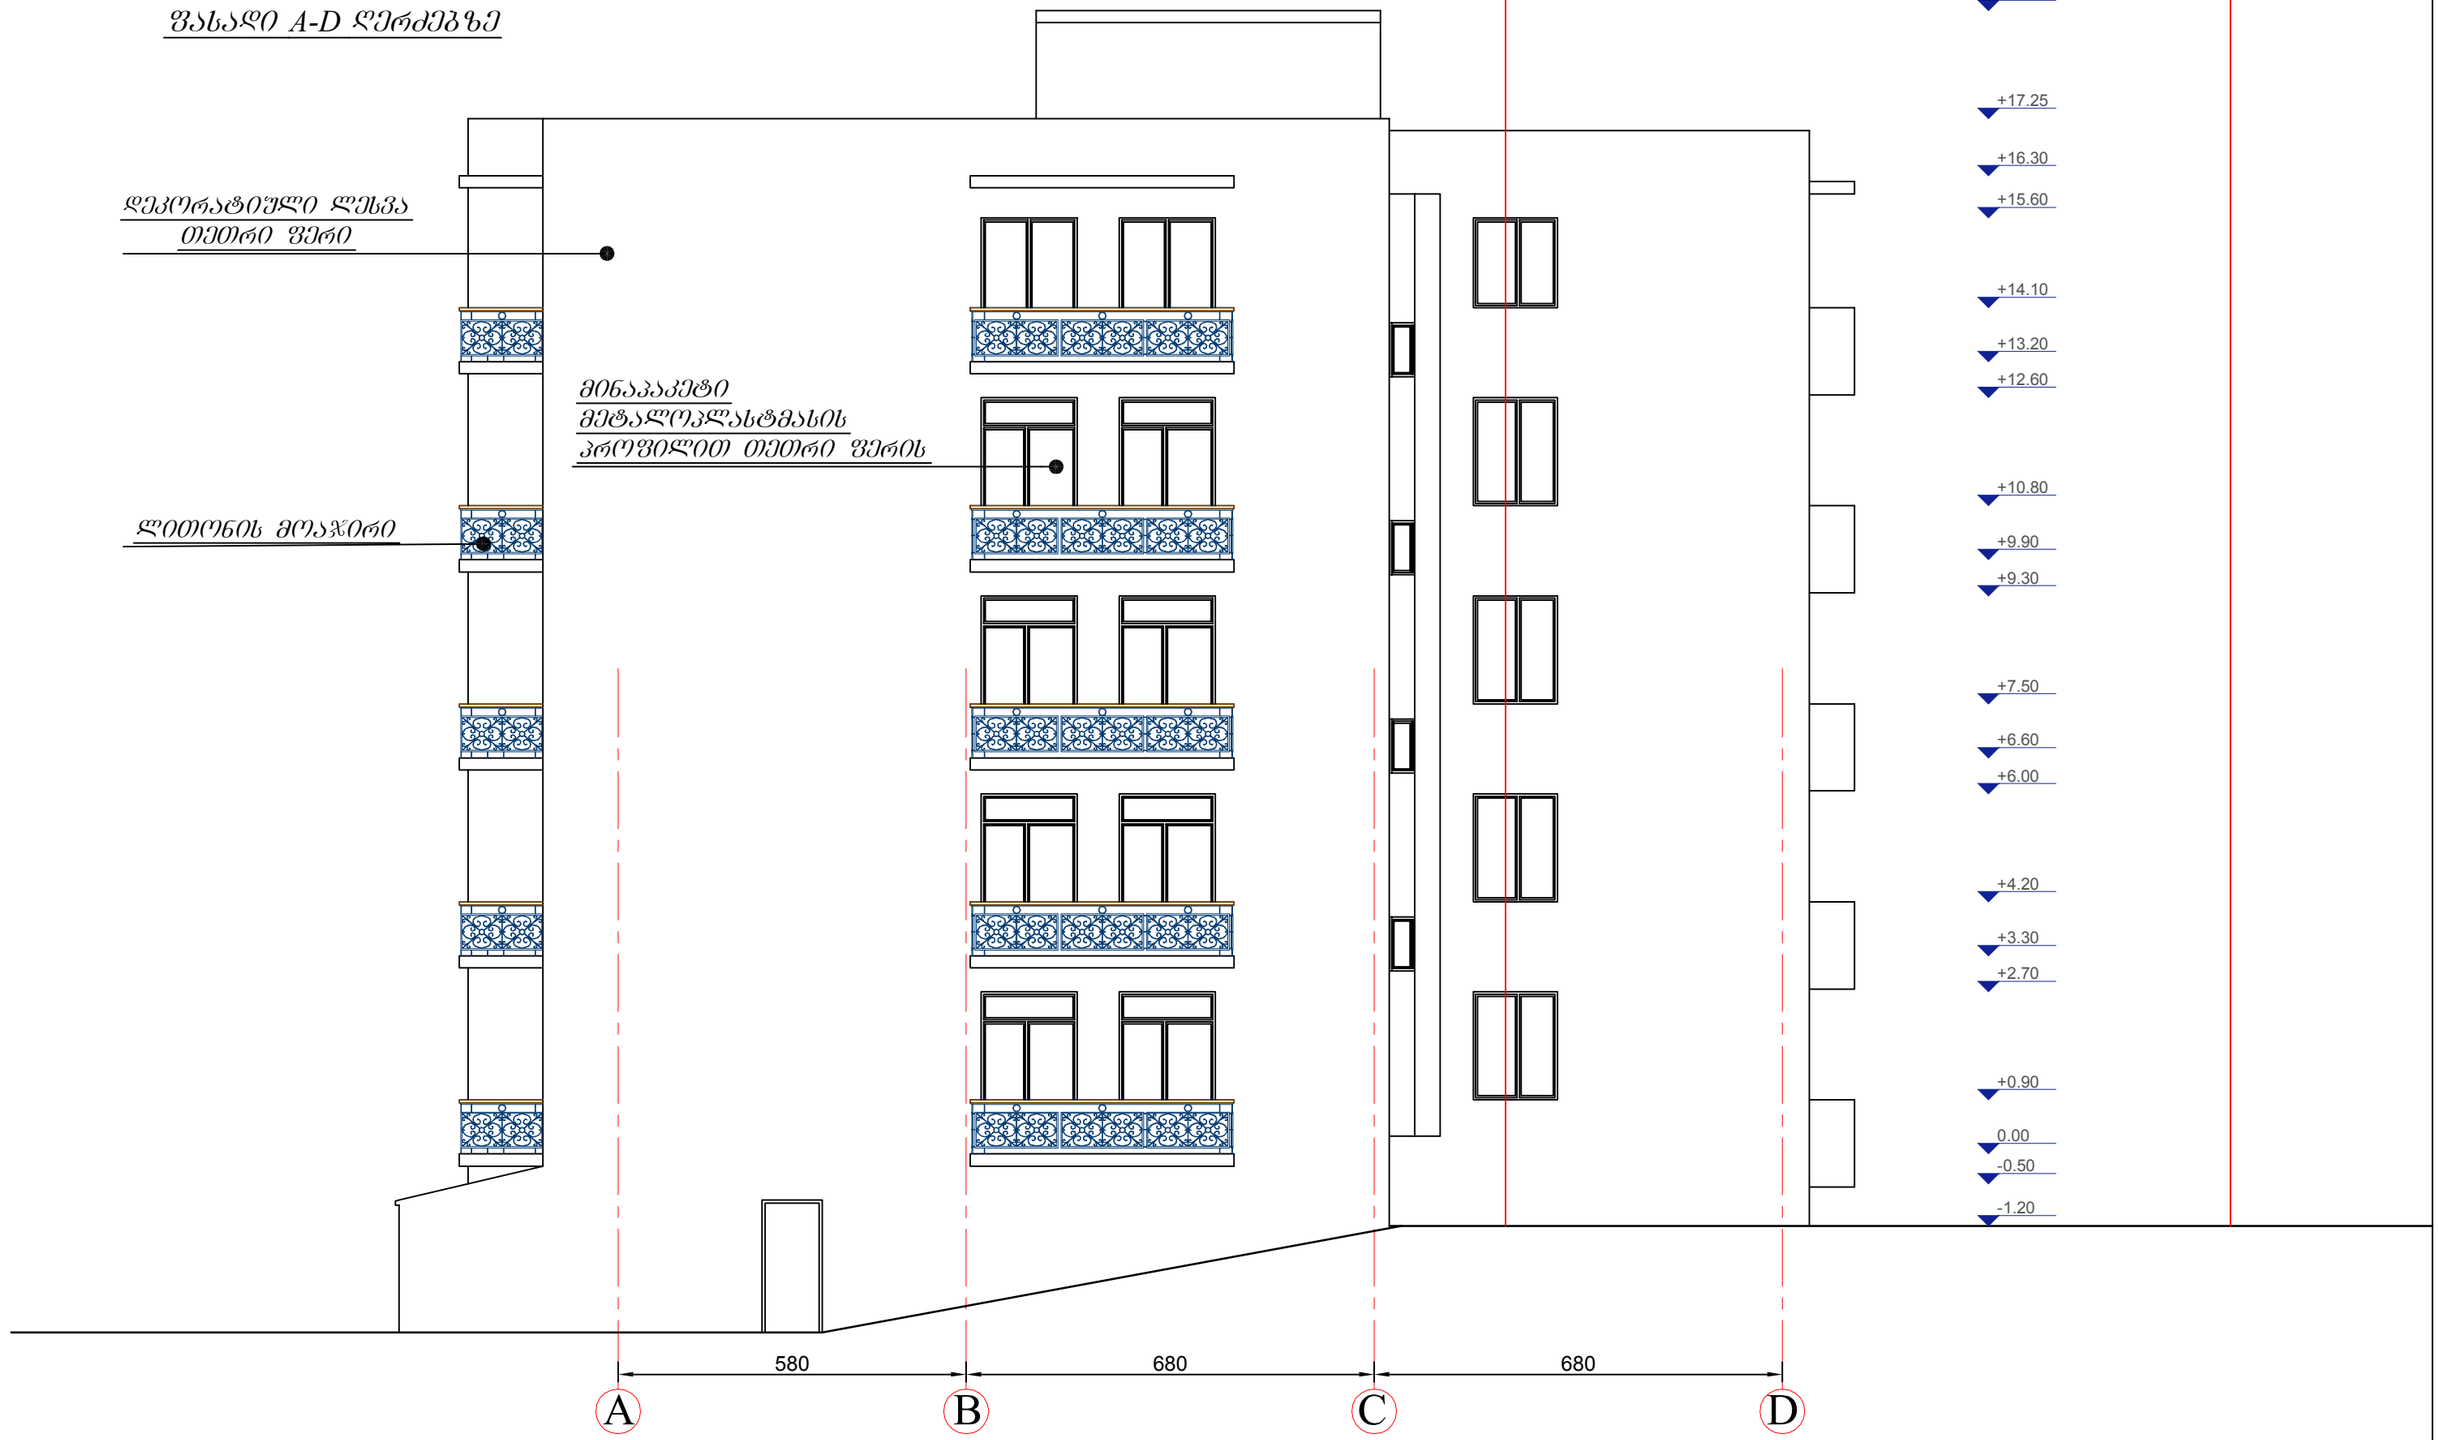

ი/მ თენგიზ ესიავა ელ. ფოსტა: tengoge@mail.ru ტელ.: 579 985 995	თანამდებობა		ვპარი	ქალაქი თბილისი. შესახვევი გორგასალი №3. ნაკვთ. საკ. კოდი 01.18.09.002.029		
	ხემძღვანელი		თ.ესიავა			
	არ. ავტორი		თ.ესიავა	არქიტექტურული ნაწილი	დაკვეთა №	
					სტადია	
				ფასადი A-D ღერძებზე	მასშტაბი	1:100
					ფურც. რაოდ.	
					ფურცელი	

ფასადი 5-1 ღერძებზე

მოპირკეთებული
კერამიკული ფილებით

+19.05
+17.25
+16.30
+15.60
+14.10
+13.20
+12.60
+10.80
+9.90
+9.30
+7.50
+6.60
+6.00
+4.20
+3.30
+2.70
+0.90
0.00
-0.50
-1.20

660 | 230 | 460 | 660 | 675

5 | 4 | 3` | 3 | 2 | 1

ი/მ თენგიზ
ესიავა
ელ. ფოსტა:
tengoge@mail.ru
ტელ.: 579 985
995

თანამდებობა		ხარ.	ქალაქი თბილისი, შესახვევი გორგასალი №3. ნაკვთ. საკ. კოდი 01.18.09.002.029	
ხელმძღვანელი		თ.ესიავა		
პრ. ავტორი		თ.ესიავა	არქიტექტურული ნაწილი	დაკვეთა №
				სტადია
			ფასადი A-D ღერძებზე	მასშტაბი 1:100
				ფურც. რაოდ.
				ფურცელი

ფასადი D-A ღერძებზე

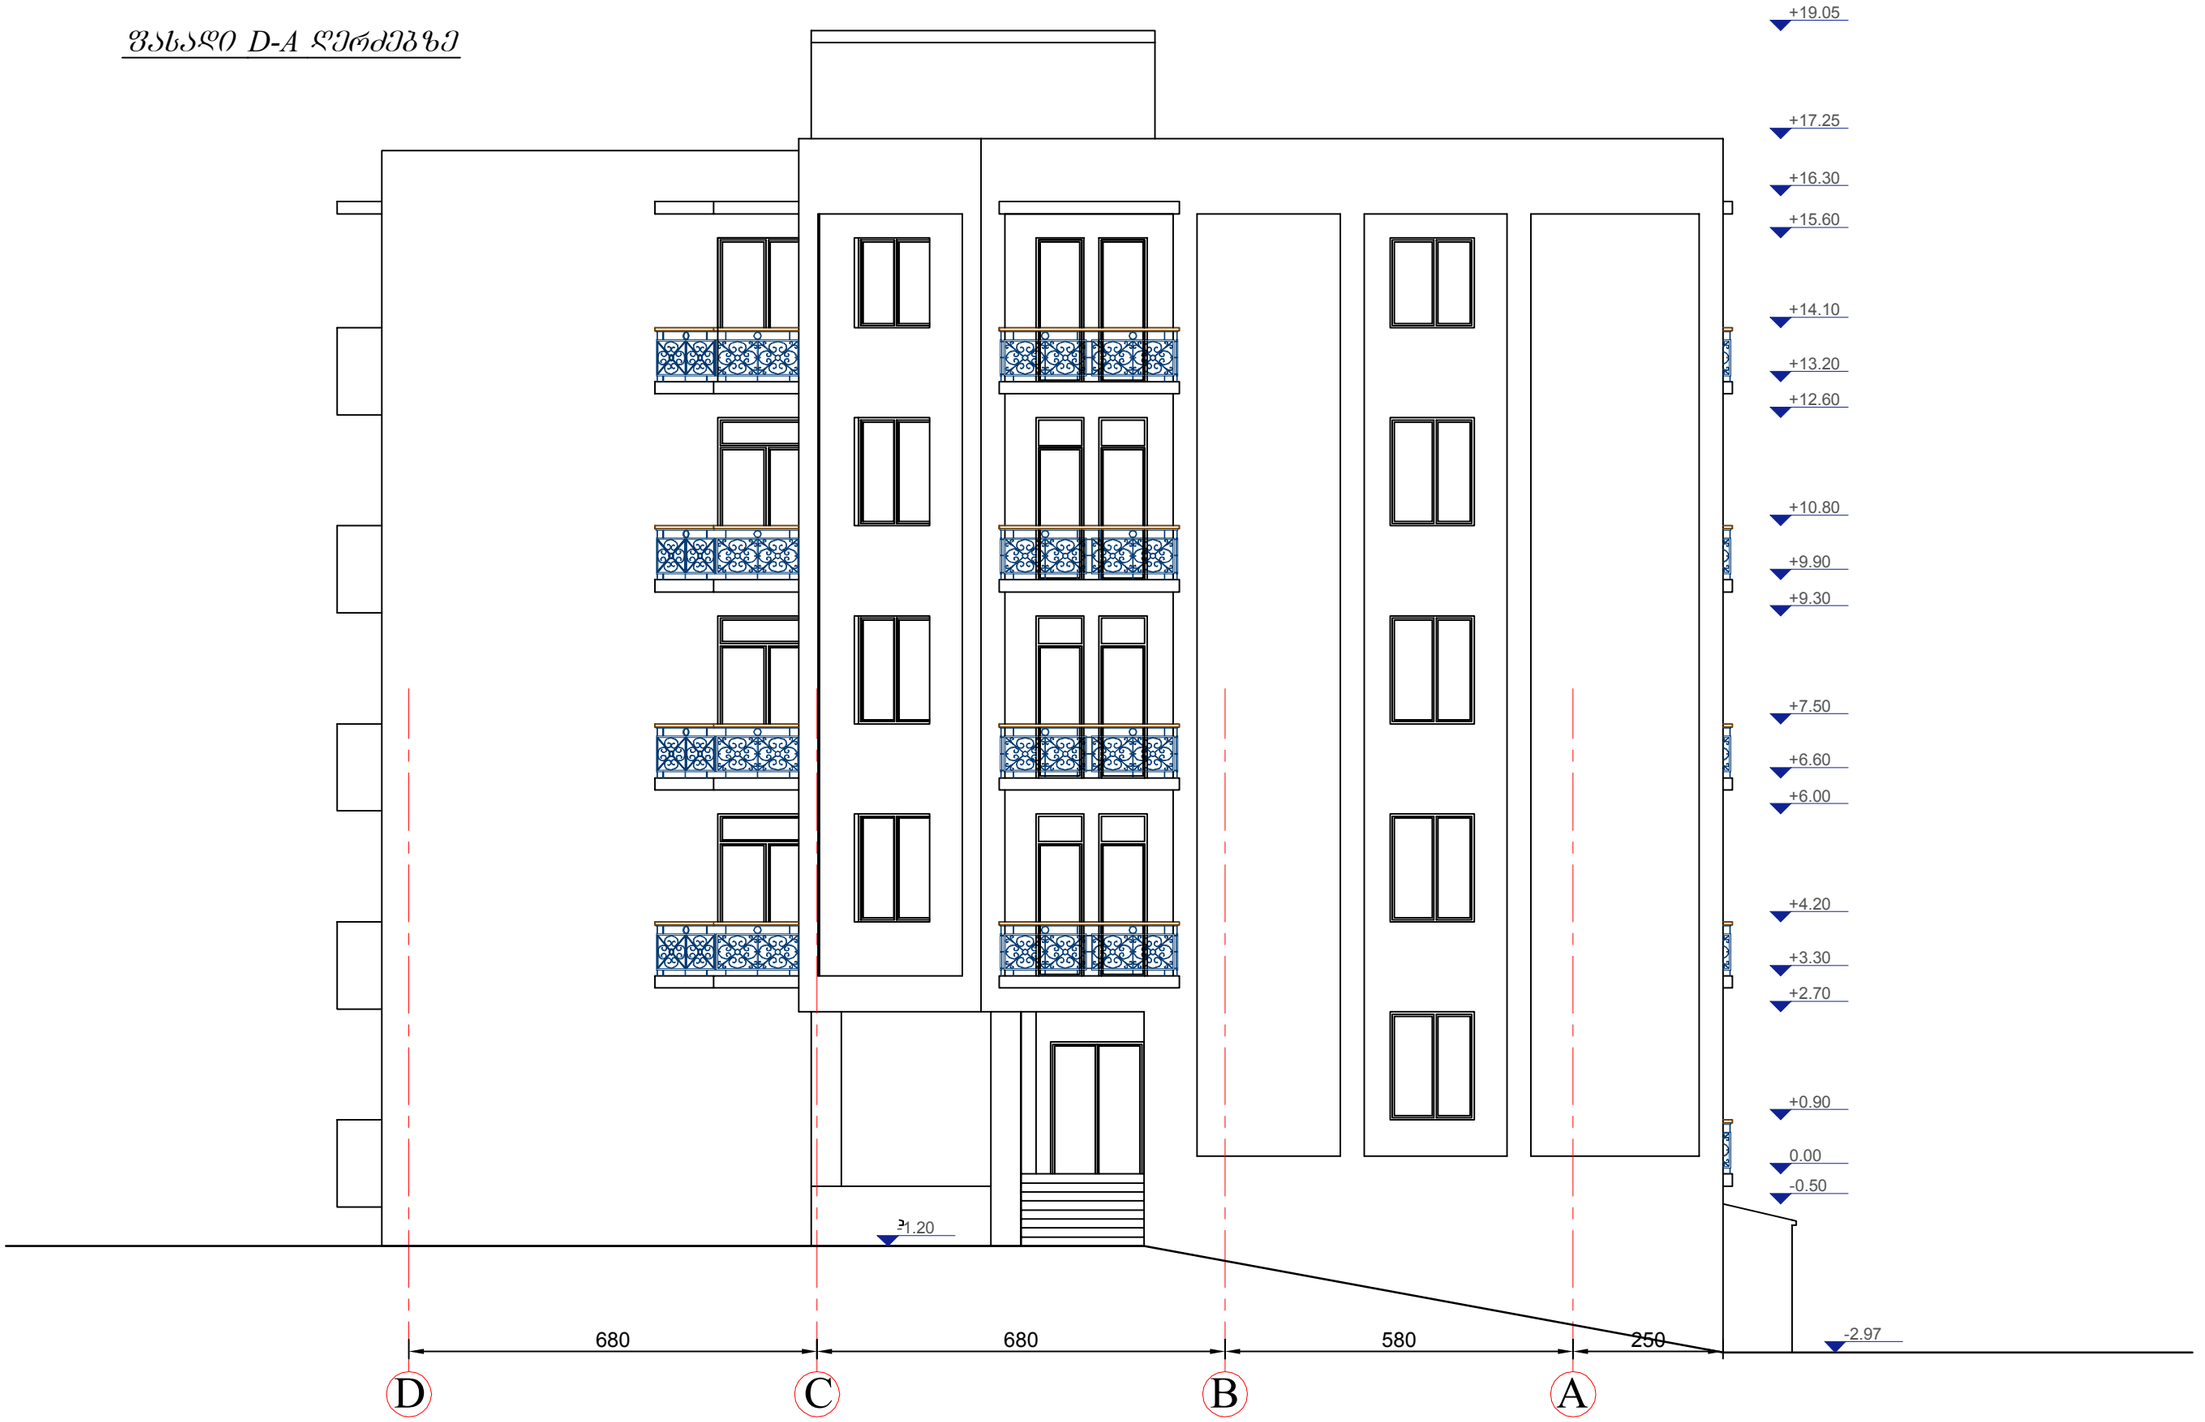

ი/მ თენგიზ ესიავა ელ. ფოსტა: tengoge@mail.ru ტელ.: 579 985 995	თანამდებობა		გვარი	ქალაქი თბილისი. შესახვევი გორგასალი №3. ნაკვთ. სად. კოდი 01.18.09.002.029	
	ხელმძღვანელი		ო.ესიავა		
	არქ. ავტორი		ო.ესიავა	არქიტექტურული ნაწილი	დაკვეთა №
					სტადია
				ფასადი D-A ღერძებზე	მასშტაბი 1:100
					შურც. რაოდ.
					შურცელი

ფასადი 1-5 ღერძებზე



ი/მ თენგიზ ესიავა
ელ. ფოსტა: tengoge@mail.ru
ტელ.: 579 985 995

თანამდებობა		ბვარი	ქალაქი თბილისი. შესახვევი გორგასალი №3. ნაკვთ. ს.კ. კოდი 01.18.09.002.029		
ხელმძღვანელი		თ.ესიავა			
არ. ავტორი		თ.ესიავა	არქიტექტურული ნაწილი	დაკვეთა №	
				სტადია	
			ფასადი 1-5 ღერძებზე	მასშტაბი	1:100
				შრც. რაოდ.	
				შრცელი	