ავტოფარეხის გეგმა

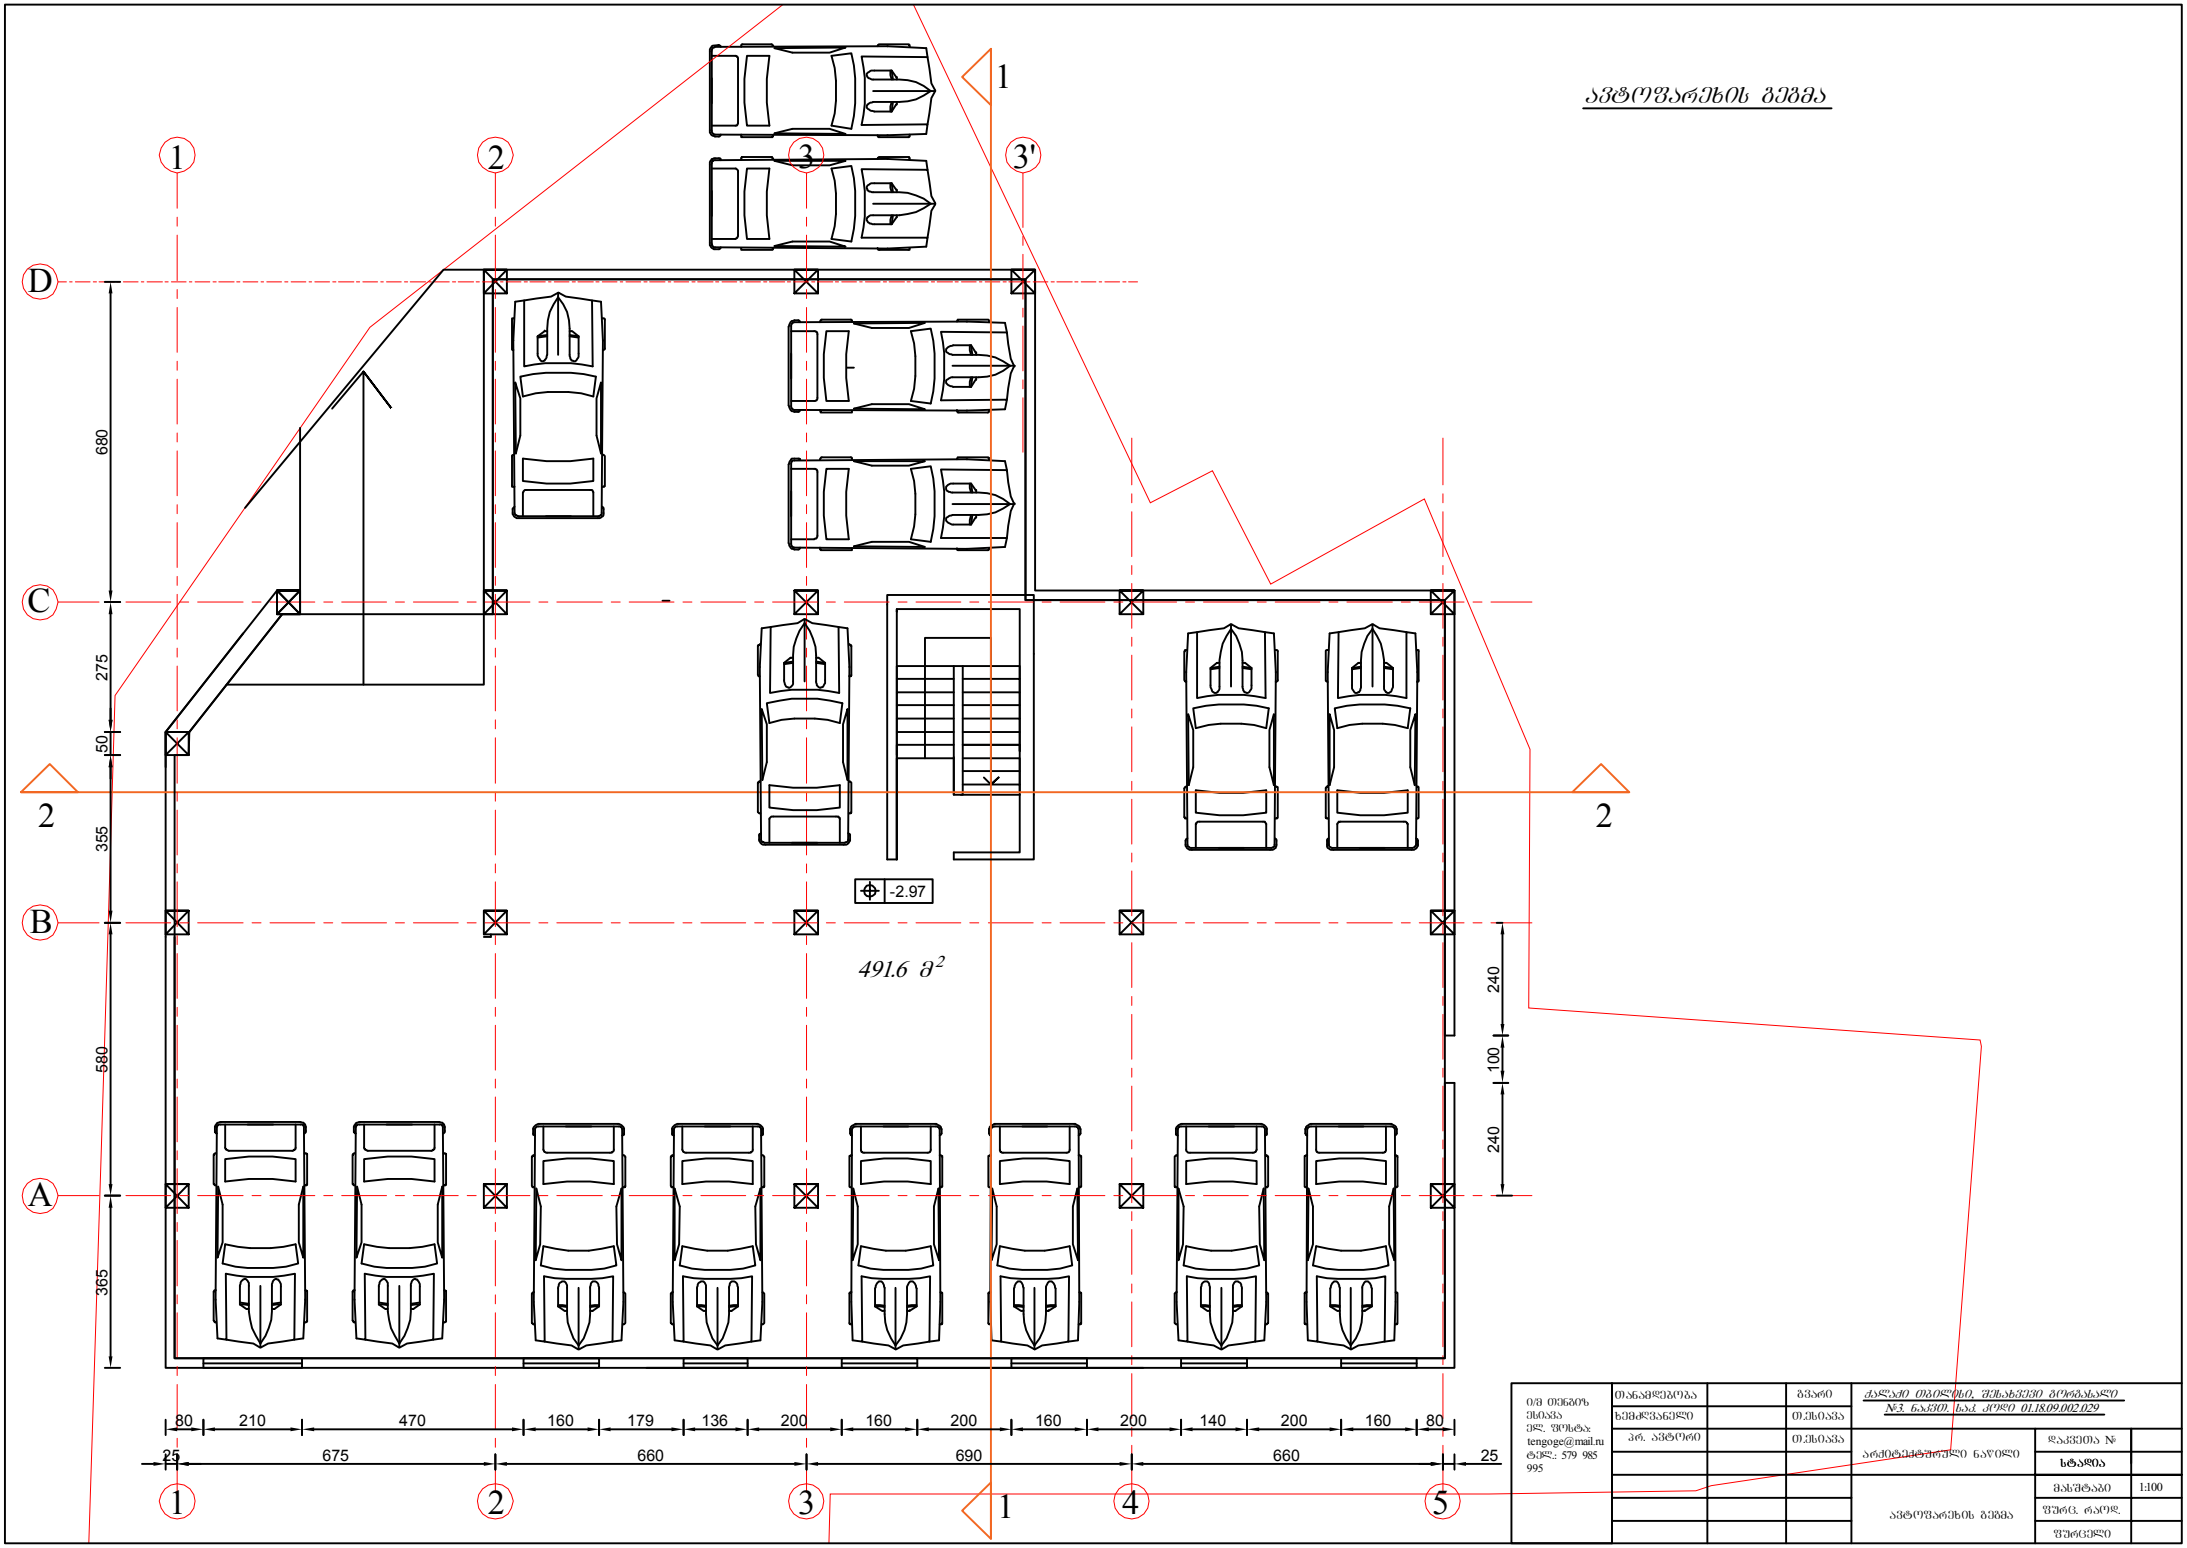

ი/მ თენგიზ ესპანა
ელ. ფოსტა: tengoge@mail.ru
ტელ.: 579 985 995

თანამფლობელი			გვარი	ქალაქში თბილისში, შესახვევი ბეროსანაული №3, ნაკვეთ. ს.კ. კოდი 01.18.09.002.029
ხელმძღვანელი			თ.ესპანა	
პრ. ავტორი			თ.ესპანა	არქიტექტურული ნაწილი

დაკვეთა №	
სტადია	
მასშტაბი	1:100
ფურც. რაოდ.	
ფურცელი	

ავტოფარეხის გეგმა

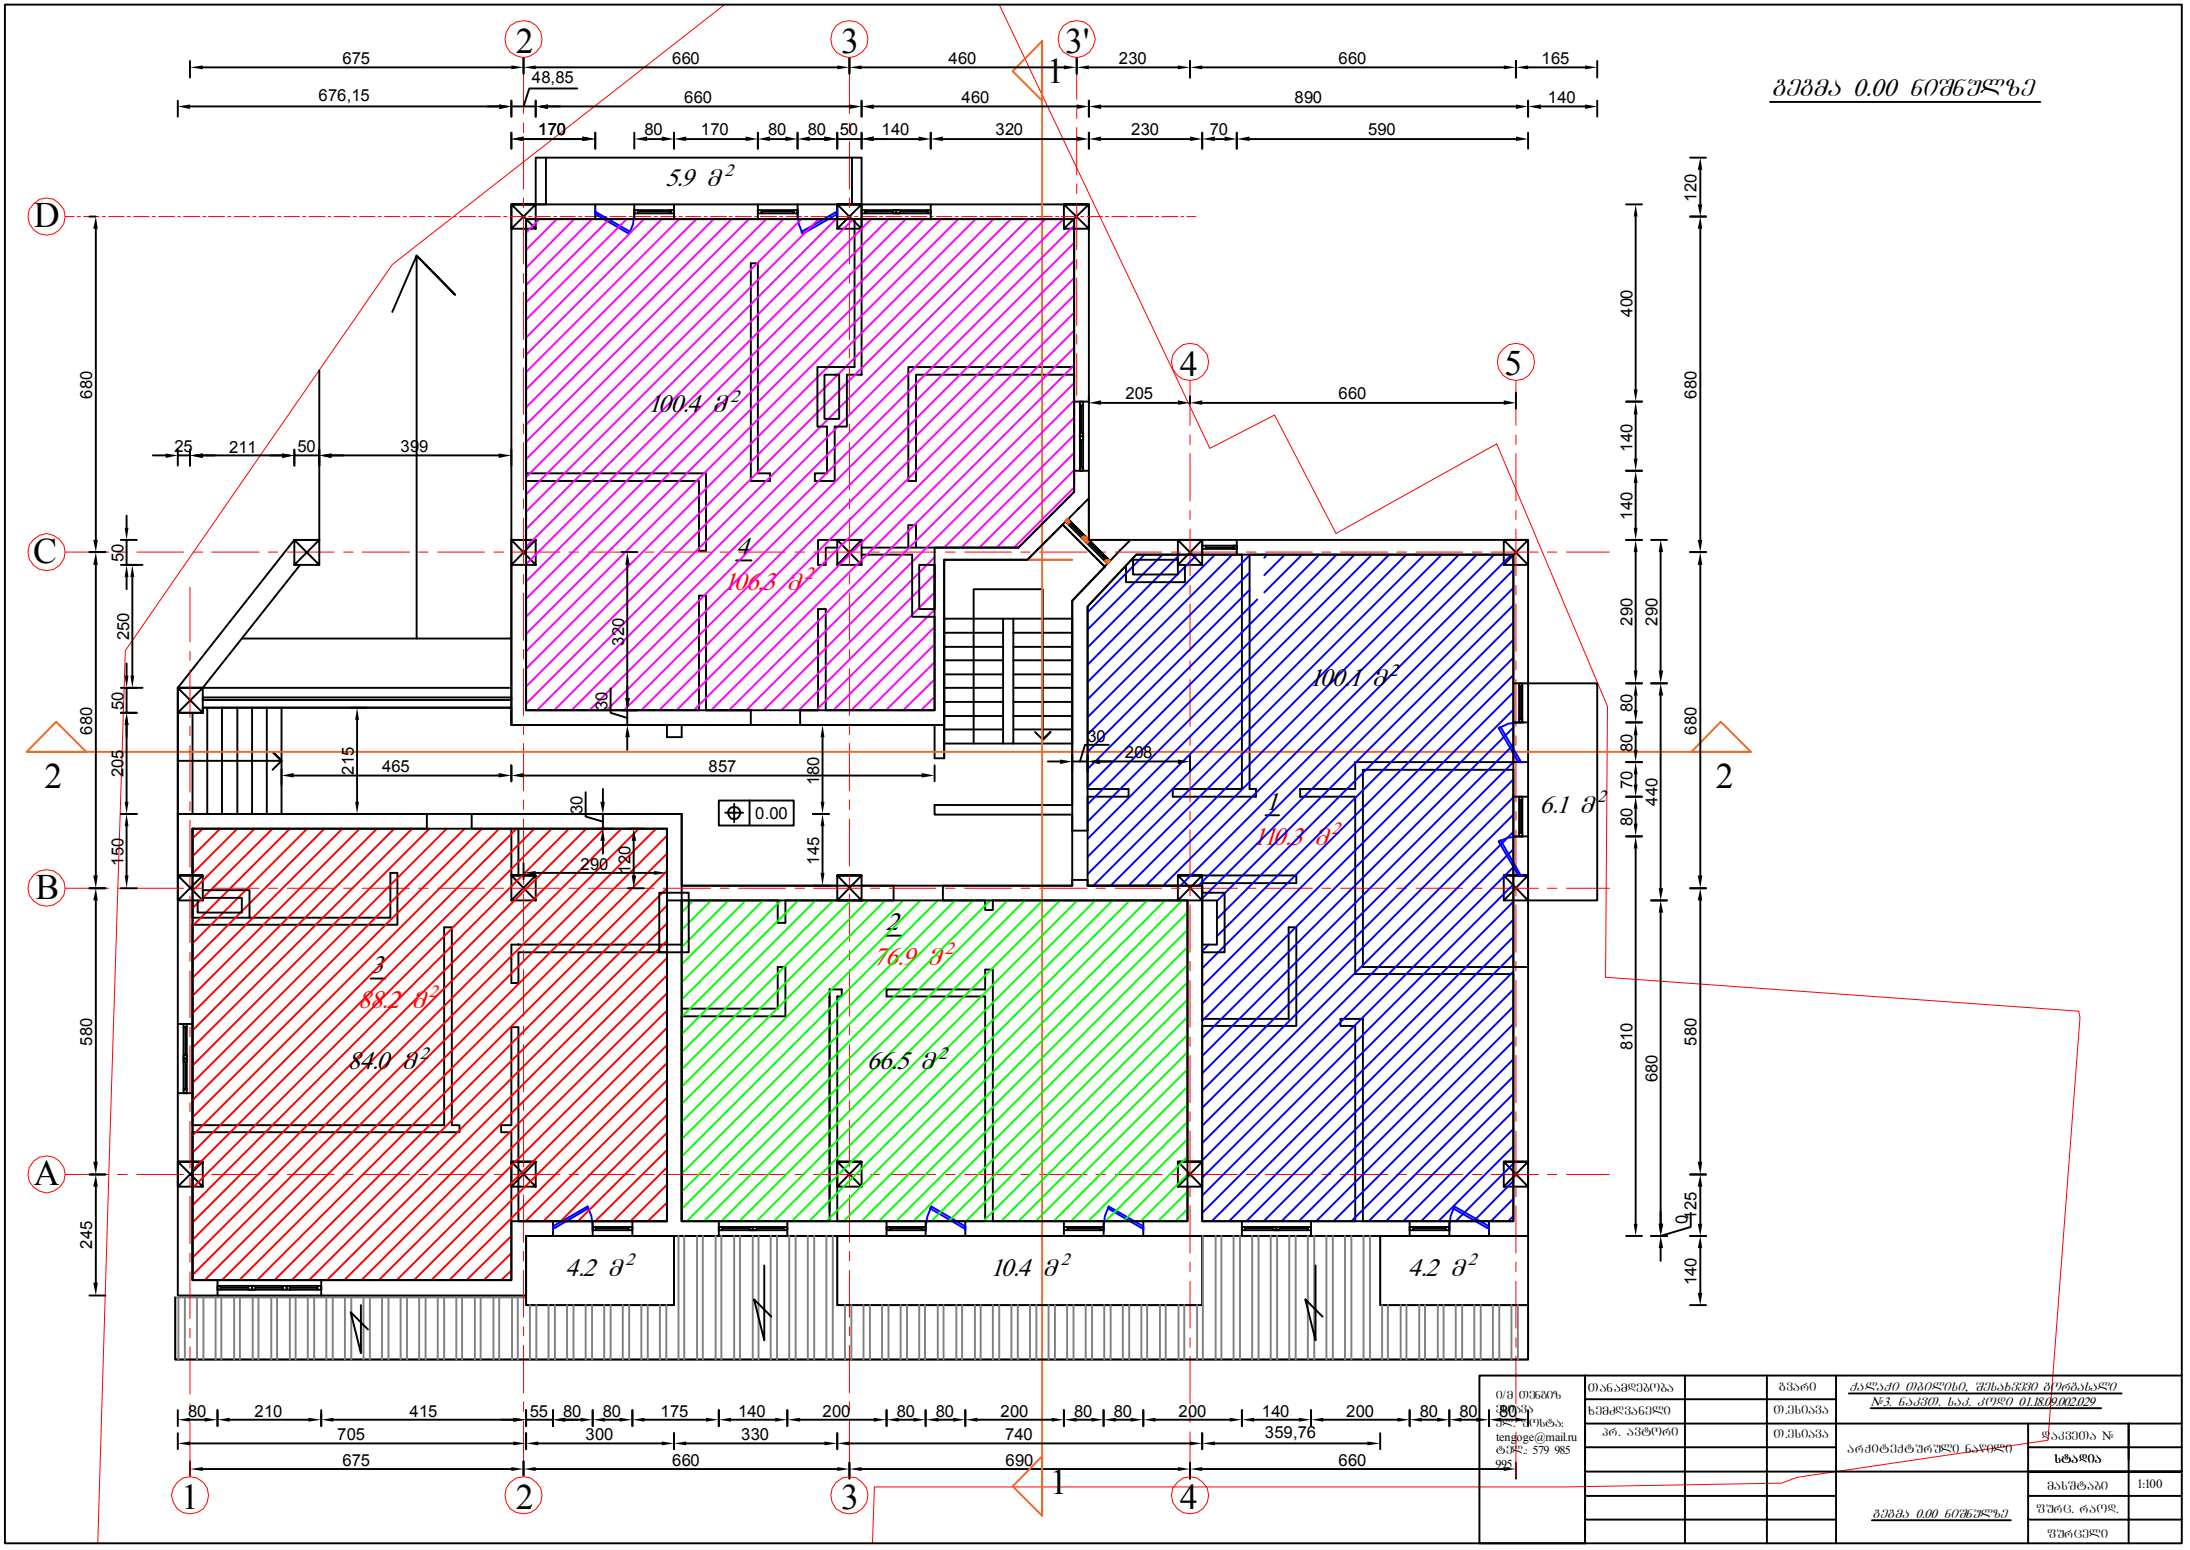

675 660 690 660

1

110.3 m2

2

76.9 m2

4

106.3 m2

3

88.2 m2

1

1

5.9 m2

6.1 m2

4.2 m2 4.2 m2 10.4 m2

2 2

1 2 3 4

A

B

C

D

245 580 680 680

580 680 680 120 125 140

675 660 460 230 660 165

80 210 55 80 80 175 140 200 80 80 200 80 80 200 140 200 80 80 80
705 300 330 740 359,76

290 80 80 70 80 810

290 440 680

0

140 140 400

170 80 170 80 80 50 140 320 230 70 590

660 460 890 140

48,85

676,15215

465 857

145 180

2 3 3'

4 5
205 660

25 211 50 399

150 205 50 250 50

0.00

320

30

120

30

290

208

30

ფურცელი

სტადია

დაკვეთა #

ფურც. რაოდ.

არქიტექტურული ნაწილი

თანამდებობა გვარი
xemZRvaneli

მასშტაბი 1:100

ქალაქი თბილისი, შესახვევი გორგასალი #3. ნაკვთ. საკ. კოდი 01.18.09.002.029

პრ. ავტორი თ.ესიავა

თ.ესიავა

ი/მ თენგიზ
ესიავა
ელ. ფოსტა:

tengoge@mail.ru tel.: 579 985 995

გეგმა 0.00 ნიშნულზე

გეგმა 0.00 ნიშნულზე

415

100.4 m2

100.1 m2

66.5 m2 84.0 m2

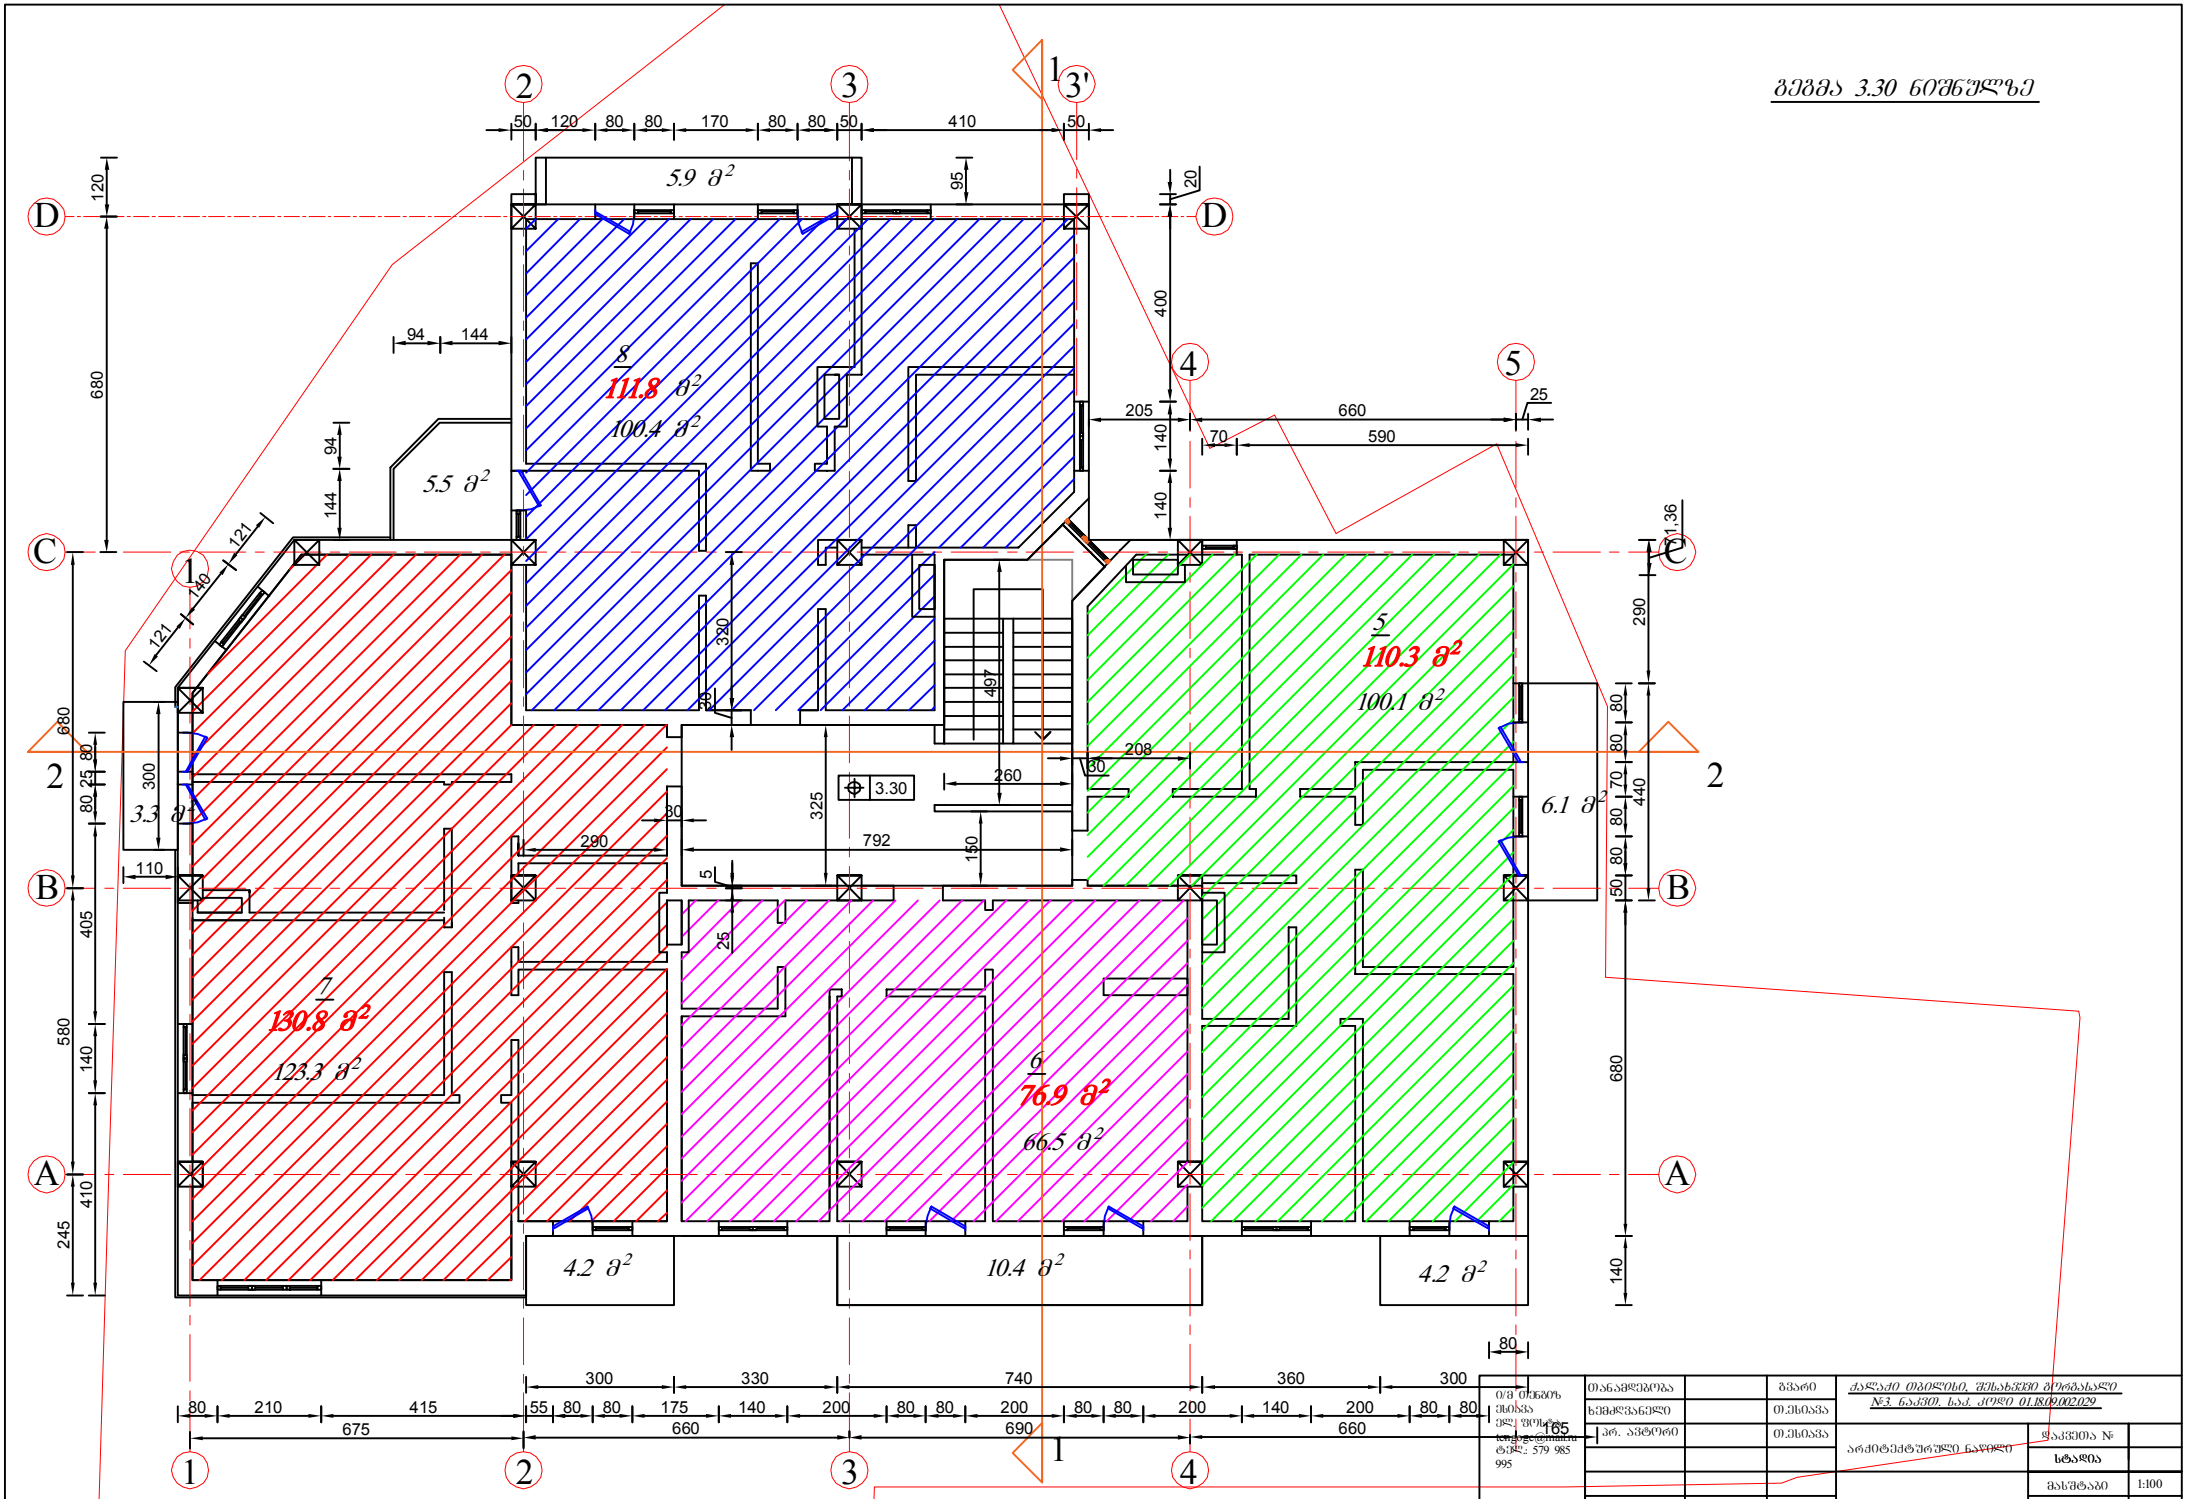

4.2 m2 4.2 m2

6.1 m2

5.9 m2

5.5 m2

A

B

C

D

3.3 m2

1 2 3 4

1

5

2 3

4

3' 1

1

2 2

A

B

C

D

675 660 690 660 165

10.4 m2

5

110.3 m2

7

130.8 m2

6

76.9 m2

8

111.8 m2

245 580 680

680 120

140

205 660

25

400

95

20

80 210 415 55 80 80 175 140 200 80 80 200 80 80 200 140 200 80 80

80
300 330 740 360 300

680 50 80 80 70 80 80

71,36

290 440

70 590

140 140

50 120 80 80 170 80 80 50 410 50

410 140 405 80 25 80

121

140

121

300

110

94 144

144 94

325

497

260

792

150

3.30

320

30

25

5

208
30

290

30

ფურცელი

სტადია

დაკვეთა #

ფურც. რაოდ.

არქიტექტურული ნაწილი

თანამდებობა გვარი
xemZRvaneli

მასშტაბი 1:100

ქალაქი თბილისი, შესახვევი გორგასალი #3. ნაკვთ. საკ. კოდი 01.18.09.002.029

პრ. ავტორი თ.ესიავა

თ.ესიავა

ი/მ თენგიზ
ესიავა
ელ. ფოსტა:

tengoge@mail.ru tel.: 579 985 995

გეგმა 3.30 ნიშნულზე

გეგმა 3.30 ნიშნულზე

123.3 m2

100.4 m2

100.1 m2

66.5 m2

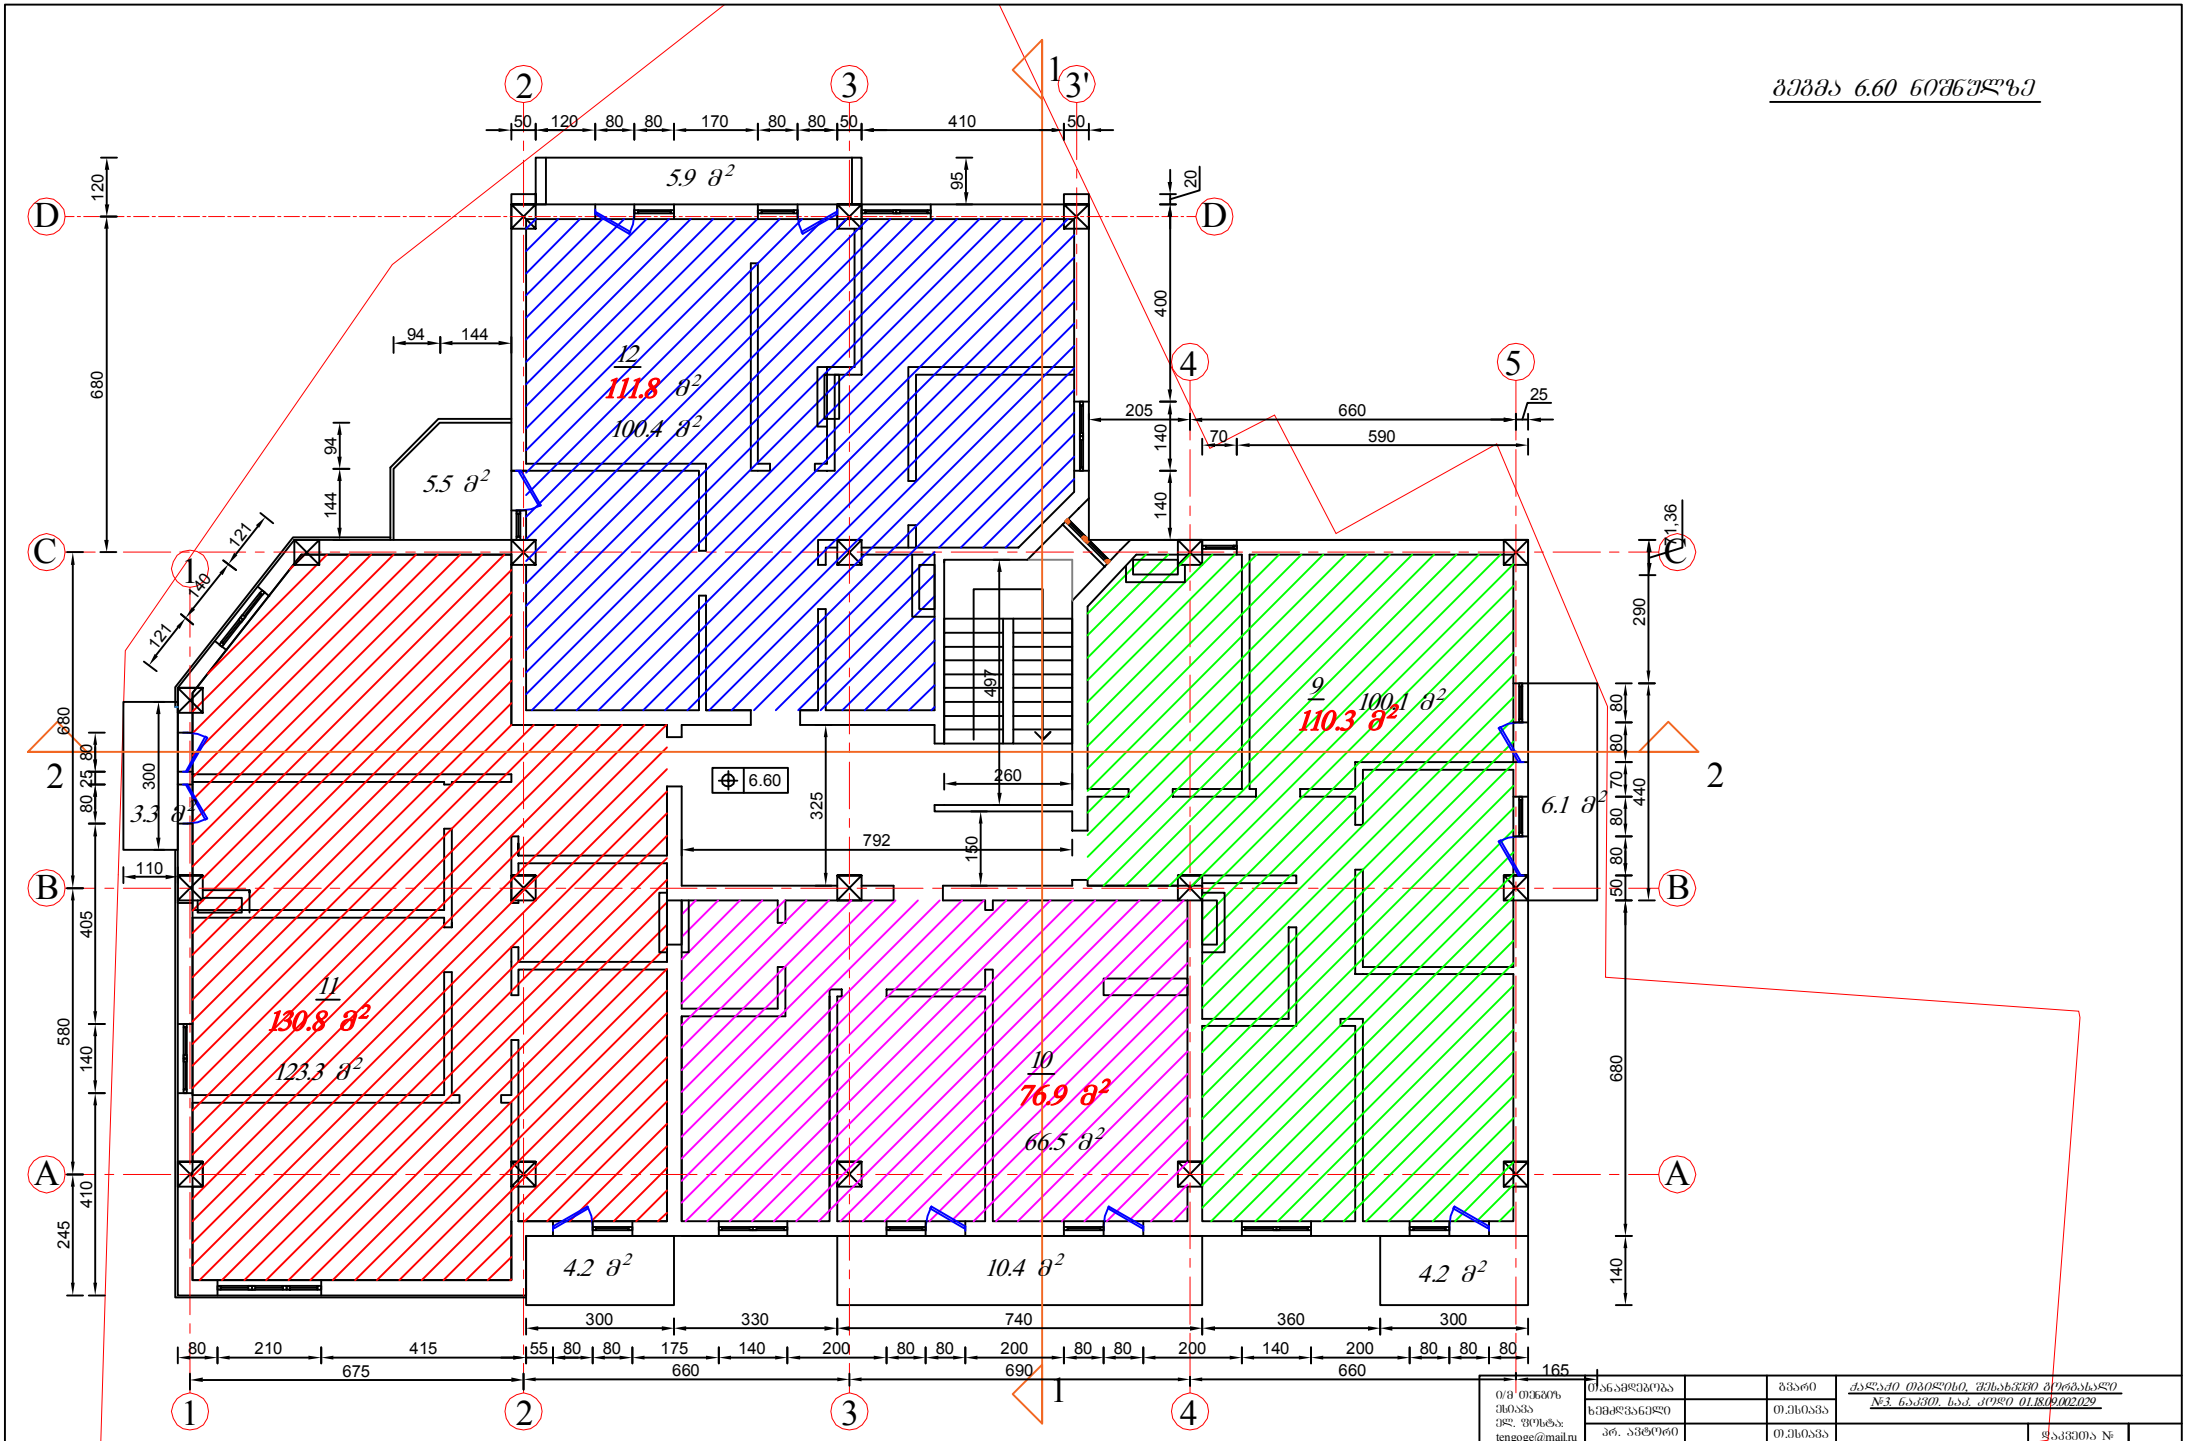

4.2 m2 4.2 m2

6.1 m2

5.9 m2

5.5 m2

A

B

C

D

3.3 m2

1 2 3 4

1

5

2 3

4

3' 1

1

2 2

A

B

C

D

675 660 690 660 165

10.4 m2

9

110.3 m2

11

130.8 m2

10

76.9 m2

12

111.8 m2

245 580 680

680 120

140

205 660

25

400

95

20

80 210 415 55 80 80 175 140 200 80 80 200 80 80 200 140 200 80 80 80

300 330 740 360 300

680 50 80 80 70 80 80

71,36

290 440

70 590

140 140

50 120 80 80 170 80 80 50 410 50

410 140 405 80 25 80

121

140

121

300

110

94 144

144 94

325

497

260

792

150

6.60

ფურცელი

სტადია

დაკვეთა #

ფურც. რაოდ.

არქიტექტურული ნაწილი

თანამდებობა გვარი
xemZRvaneli

მასშტაბი 1:100

ქალაქი თბილისი, შესახვევი გორგასალი #3. ნაკვთ. საკ. კოდი 01.18.09.002.029

პრ. ავტორი თ.ესიავა

თ.ესიავა

ი/მ თენგიზ
ესიავა
ელ. ფოსტა:

tengoge@mail.ru tel.: 579 985 995

გეგმა 6.60 ნიშნულზე

გეგმა 6.60 ნიშნულზე

123.3 m2

100.4 m2

100.1 m2

66.5 m2

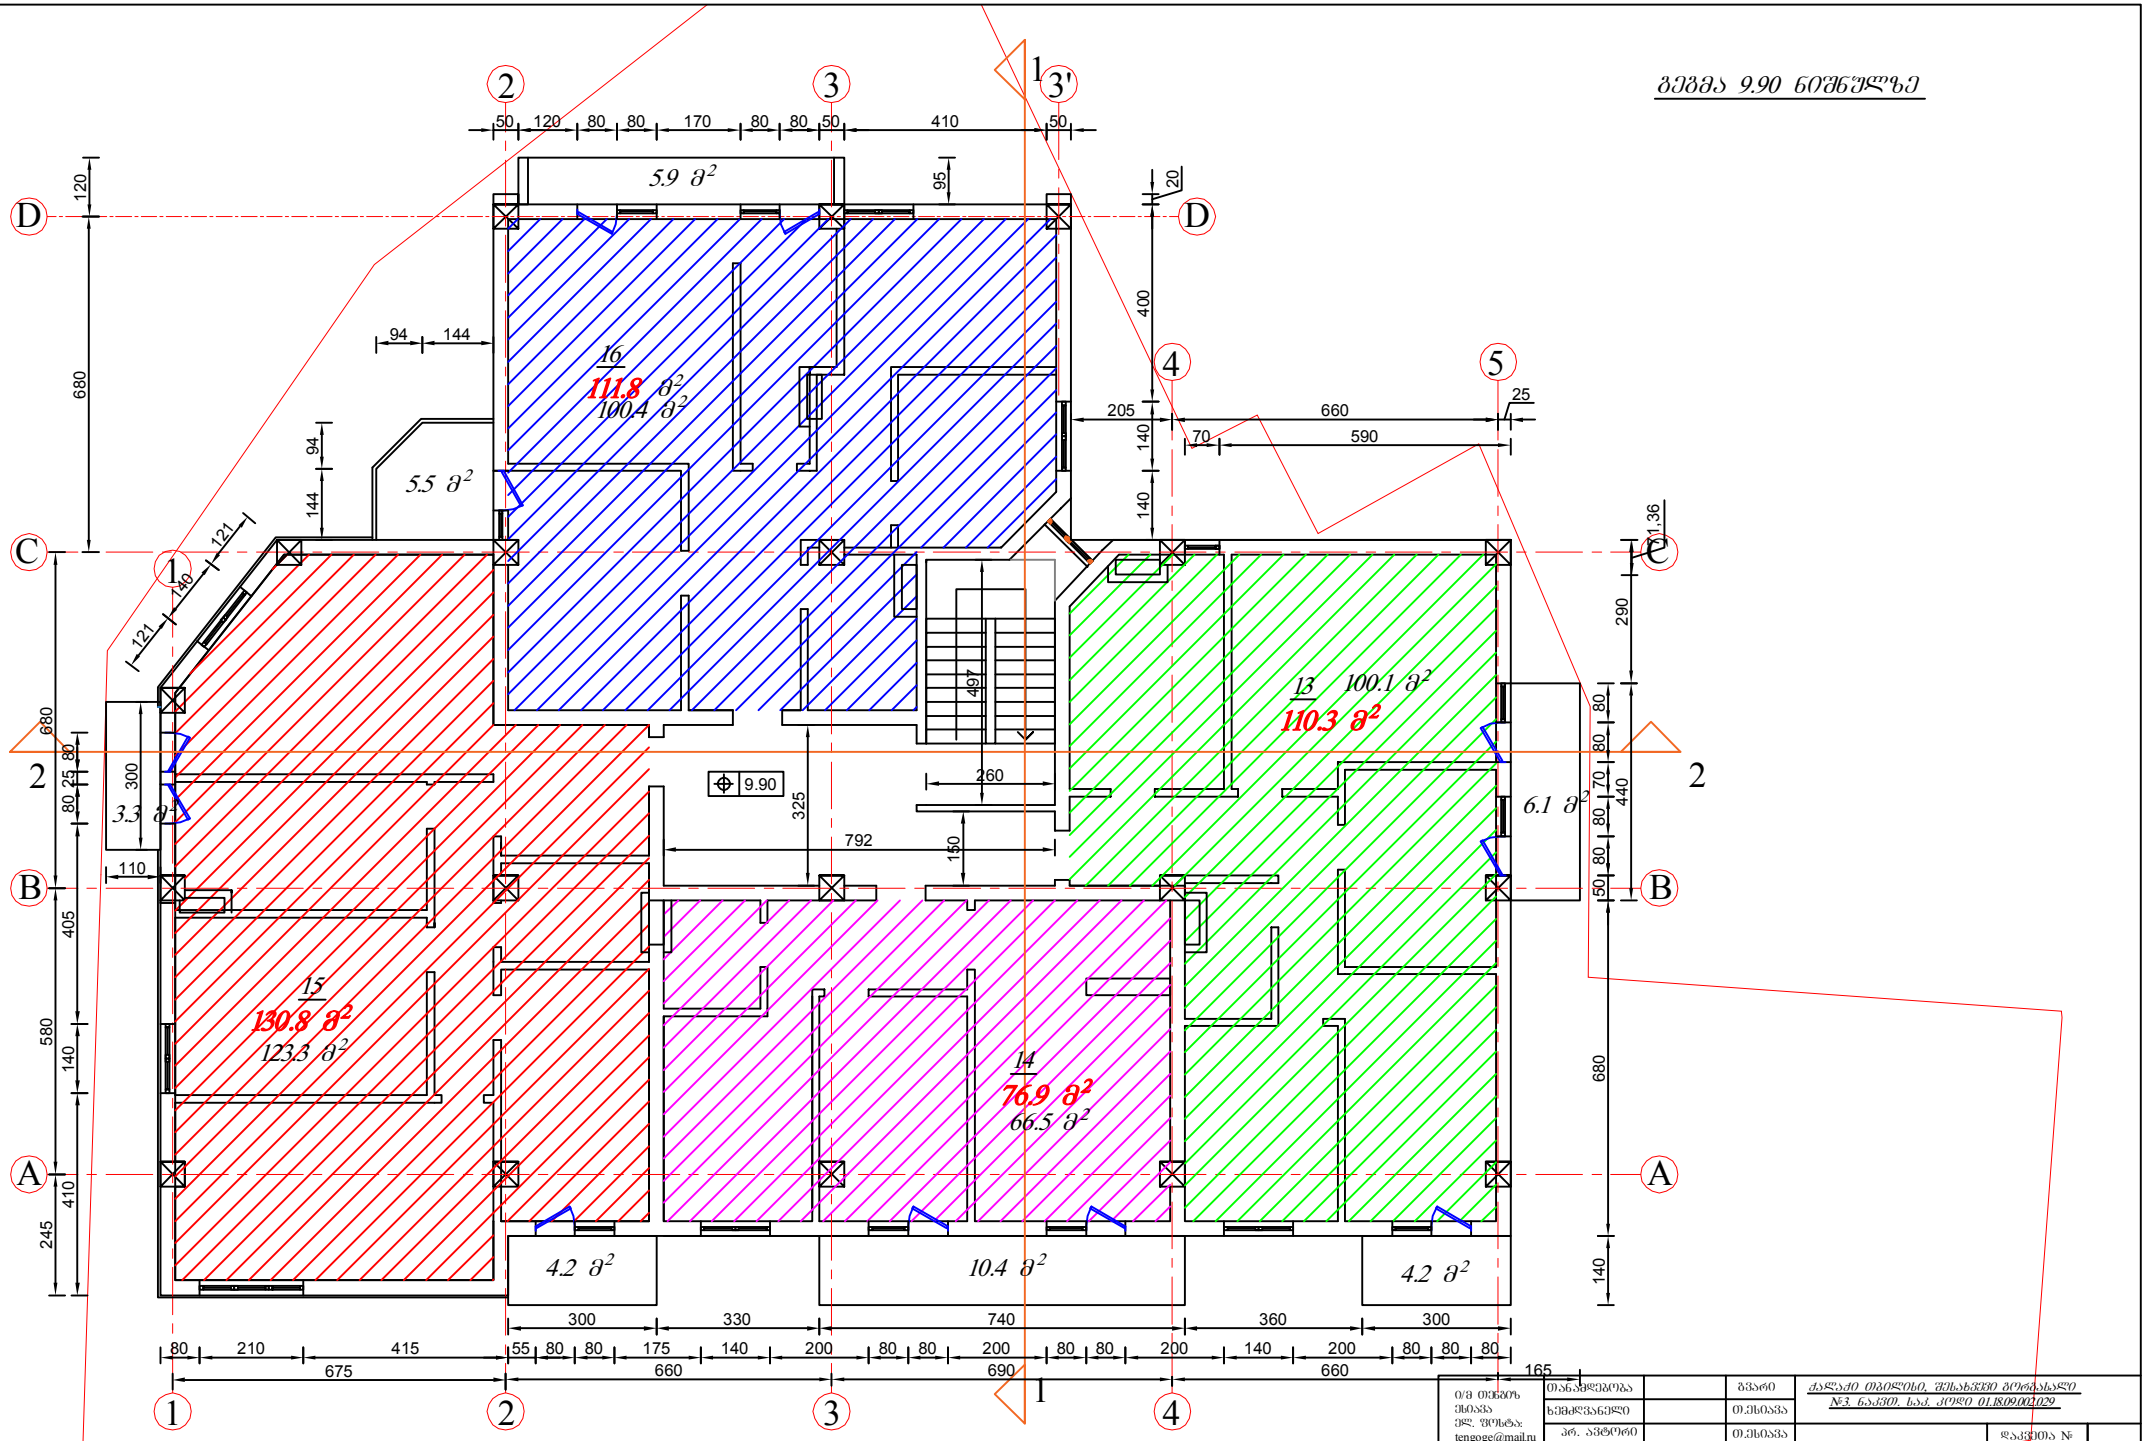

4.2 m2 4.2 m2

6.1 m2

5.9 m2

5.5 m2

A

B

C

D

3.3 m2

1 2 3 4

1

5

2 3

4

3' 1

1

2 2

A

B

C

D

675 660 690 660 165

10.4 m2

13

110.3 m2

15

130.8 m2

14

76.9 m2

16

111.8 m2

245 580 680

680 120

140

205 660

25

400

95

20

80 210 415 55 80 80 175 140 200 80 80 200 80 80 200 140 200 80 80 80

300 330 740 360 300

680 50 80 80 70 80 80

71,36

290 440

70 590

140 140

50 120 80 80 170 80 80 50 410 50

410 140 405 80 25 80

121

140

121

300

110

94 144

144 94

325

497

260

792

150

9.90

ფურცელი

სტადია

დაკვეთა #

ფურც. რაოდ.

არქიტექტურული ნაწილი

თანამდებობა გვარი
xemZRvaneli

მასშტაბი 1:100

ქალაქი თბილისი, შესახვევი გორგასალი #3. ნაკვთ. საკ. კოდი 01.18.09.002.029

პრ. ავტორი თ.ესიავა

თ.ესიავა

ი/მ თენგიზ
ესიავა
ელ. ფოსტა:

tengoge@mail.ru tel.: 579 985 995

გეგმა 9.90 ნიშნულზე

გეგმა 9.90 ნიშნულზე

123.3 m2

100.4 m2

100.1 m2

66.5 m2

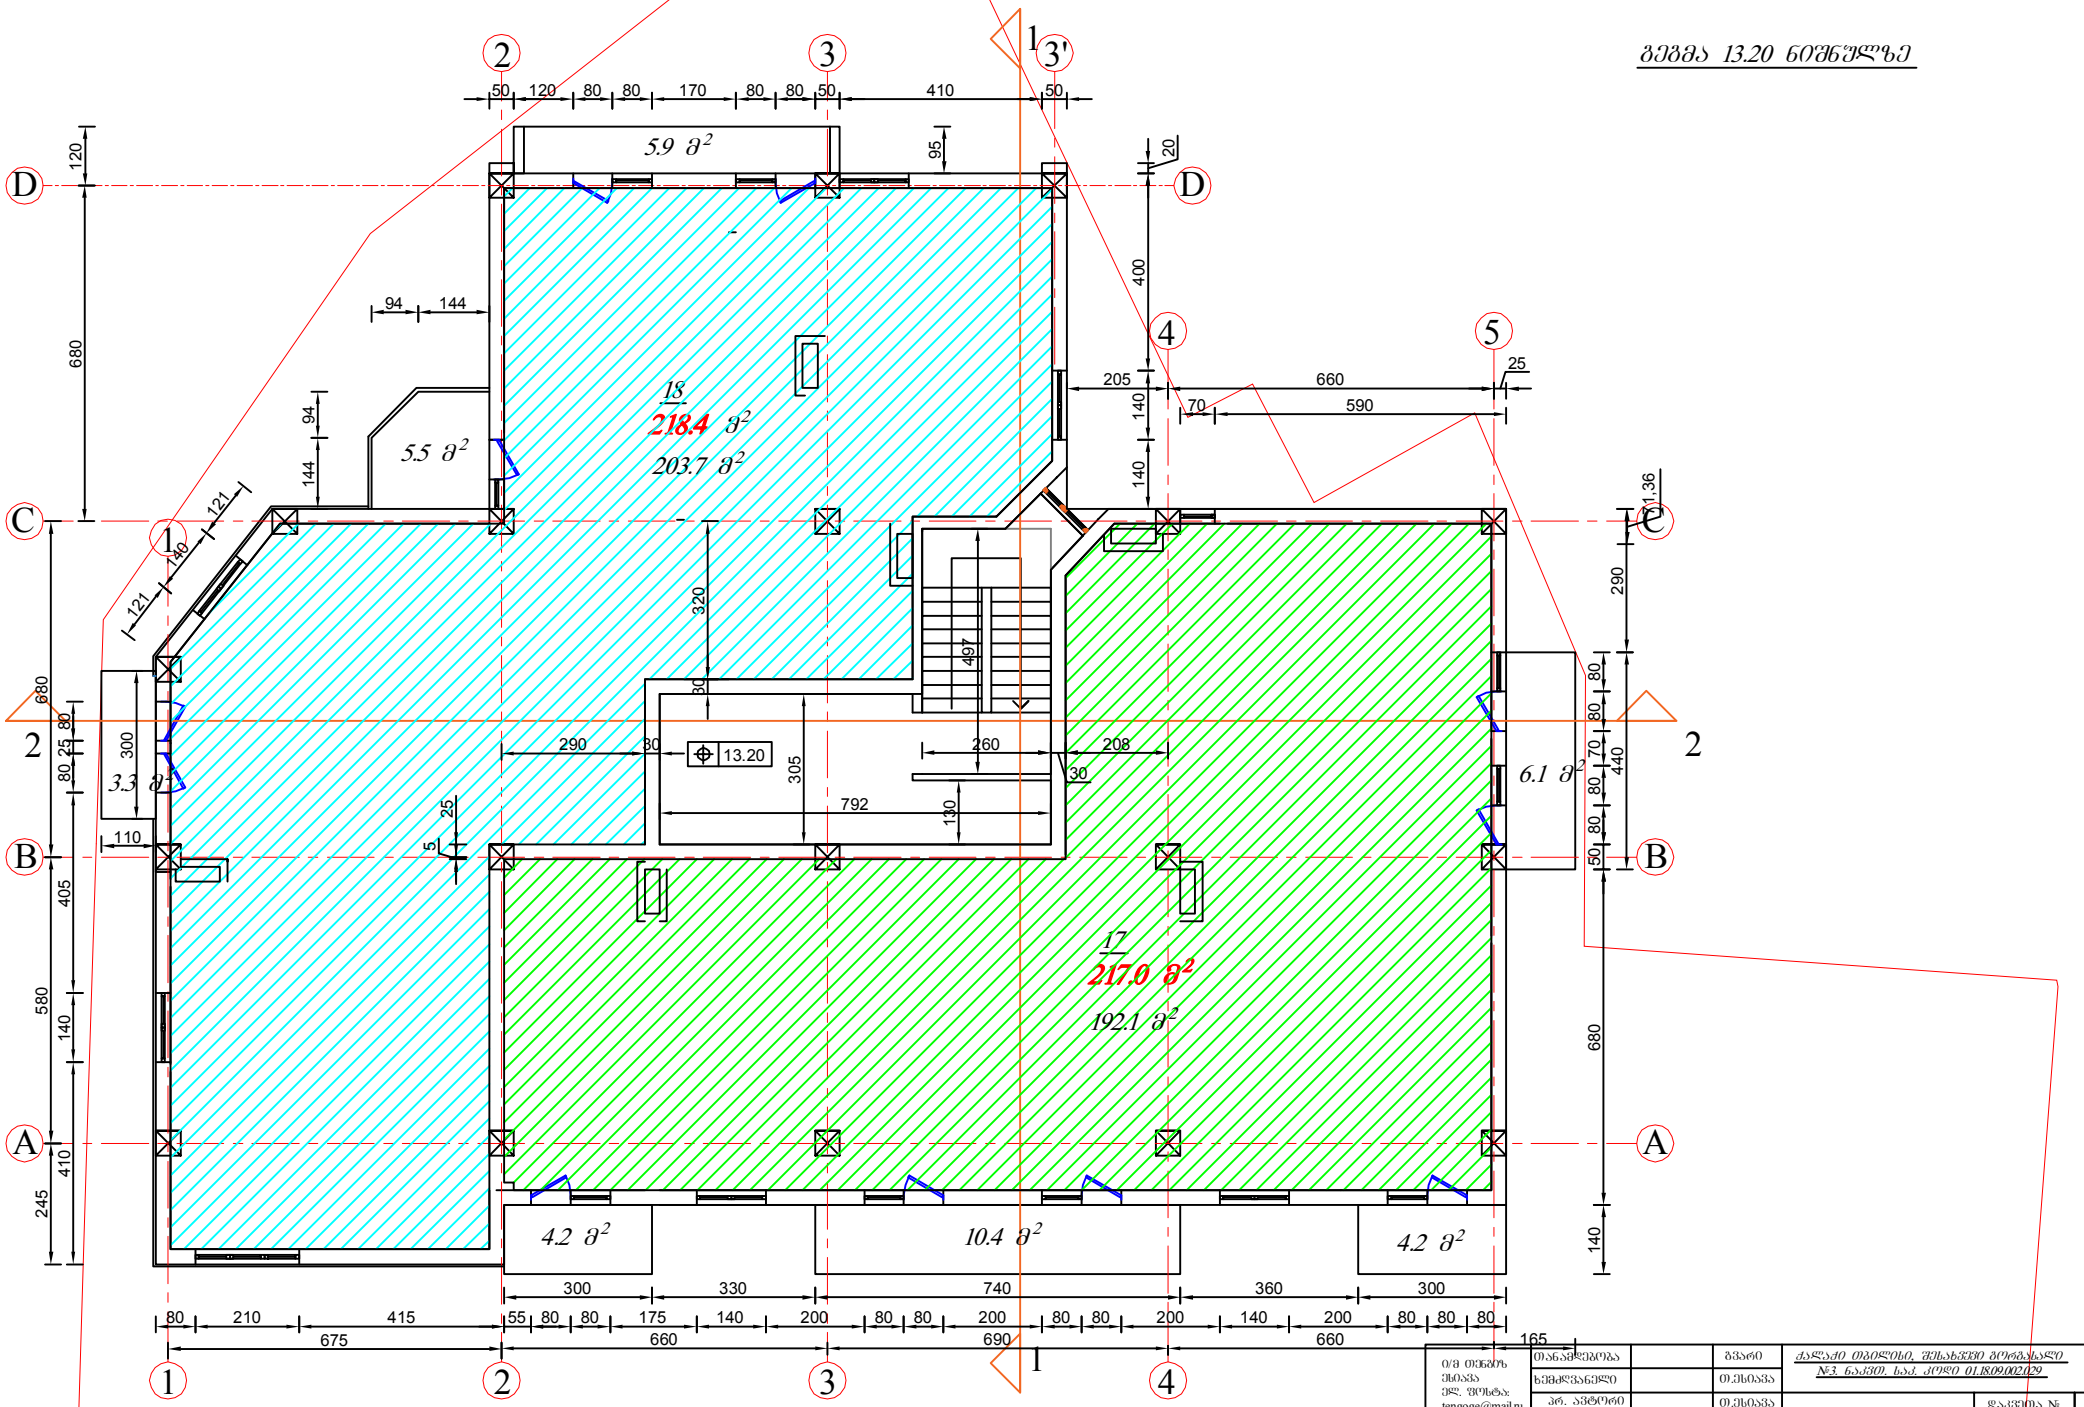

4.2 m2 4.2 m2

6.1 m2

5.9 m2

5.5 m2

A

B

C

D

3.3 m2

1 2 3 4

1

5

2 3

4

3' 1

1

2 2

A

B

C

D

675 660 690 660 165

10.4 m2

17

217.0 m2

18

218.4 m2

245 580 680

680 120

140

205 660

25

400

95

20

80 210 415 55 80 80 175 140 200 80 80 200 80 80 200 140 200 80 80 80

300 330 740 360 300

680 50 80 80 70 80 80

71,36

290 440

70 590

140 140

50 120 80 80 170 80 80 50 410 50

410 140 405 80 25 80

121

140

121

300

110

94 144

144 94

305

497

260

792
130

13.20

320 30
290 30

25

5

30

208

ფურცელი

სტადია

დაკვეთა #

ფურც. რაოდ.

არქიტექტურული ნაწილი

თანამდებობა გვარი
xemZRvaneli

მასშტაბი 1:100

ქალაქი თბილისი, შესახვევი გორგასალი #3. ნაკვთ. საკ. კოდი 01.18.09.002.029

პრ. ავტორი თ.ესიავა

თ.ესიავა

ი/მ თენგიზ
ესიავა
ელ. ფოსტა:

tengoge@mail.ru tel.: 579 985 995

გეგმა 13.20 ნიშნულზე

გეგმა 13.20 ნიშნულზე

203.7 m2

192.1 m2

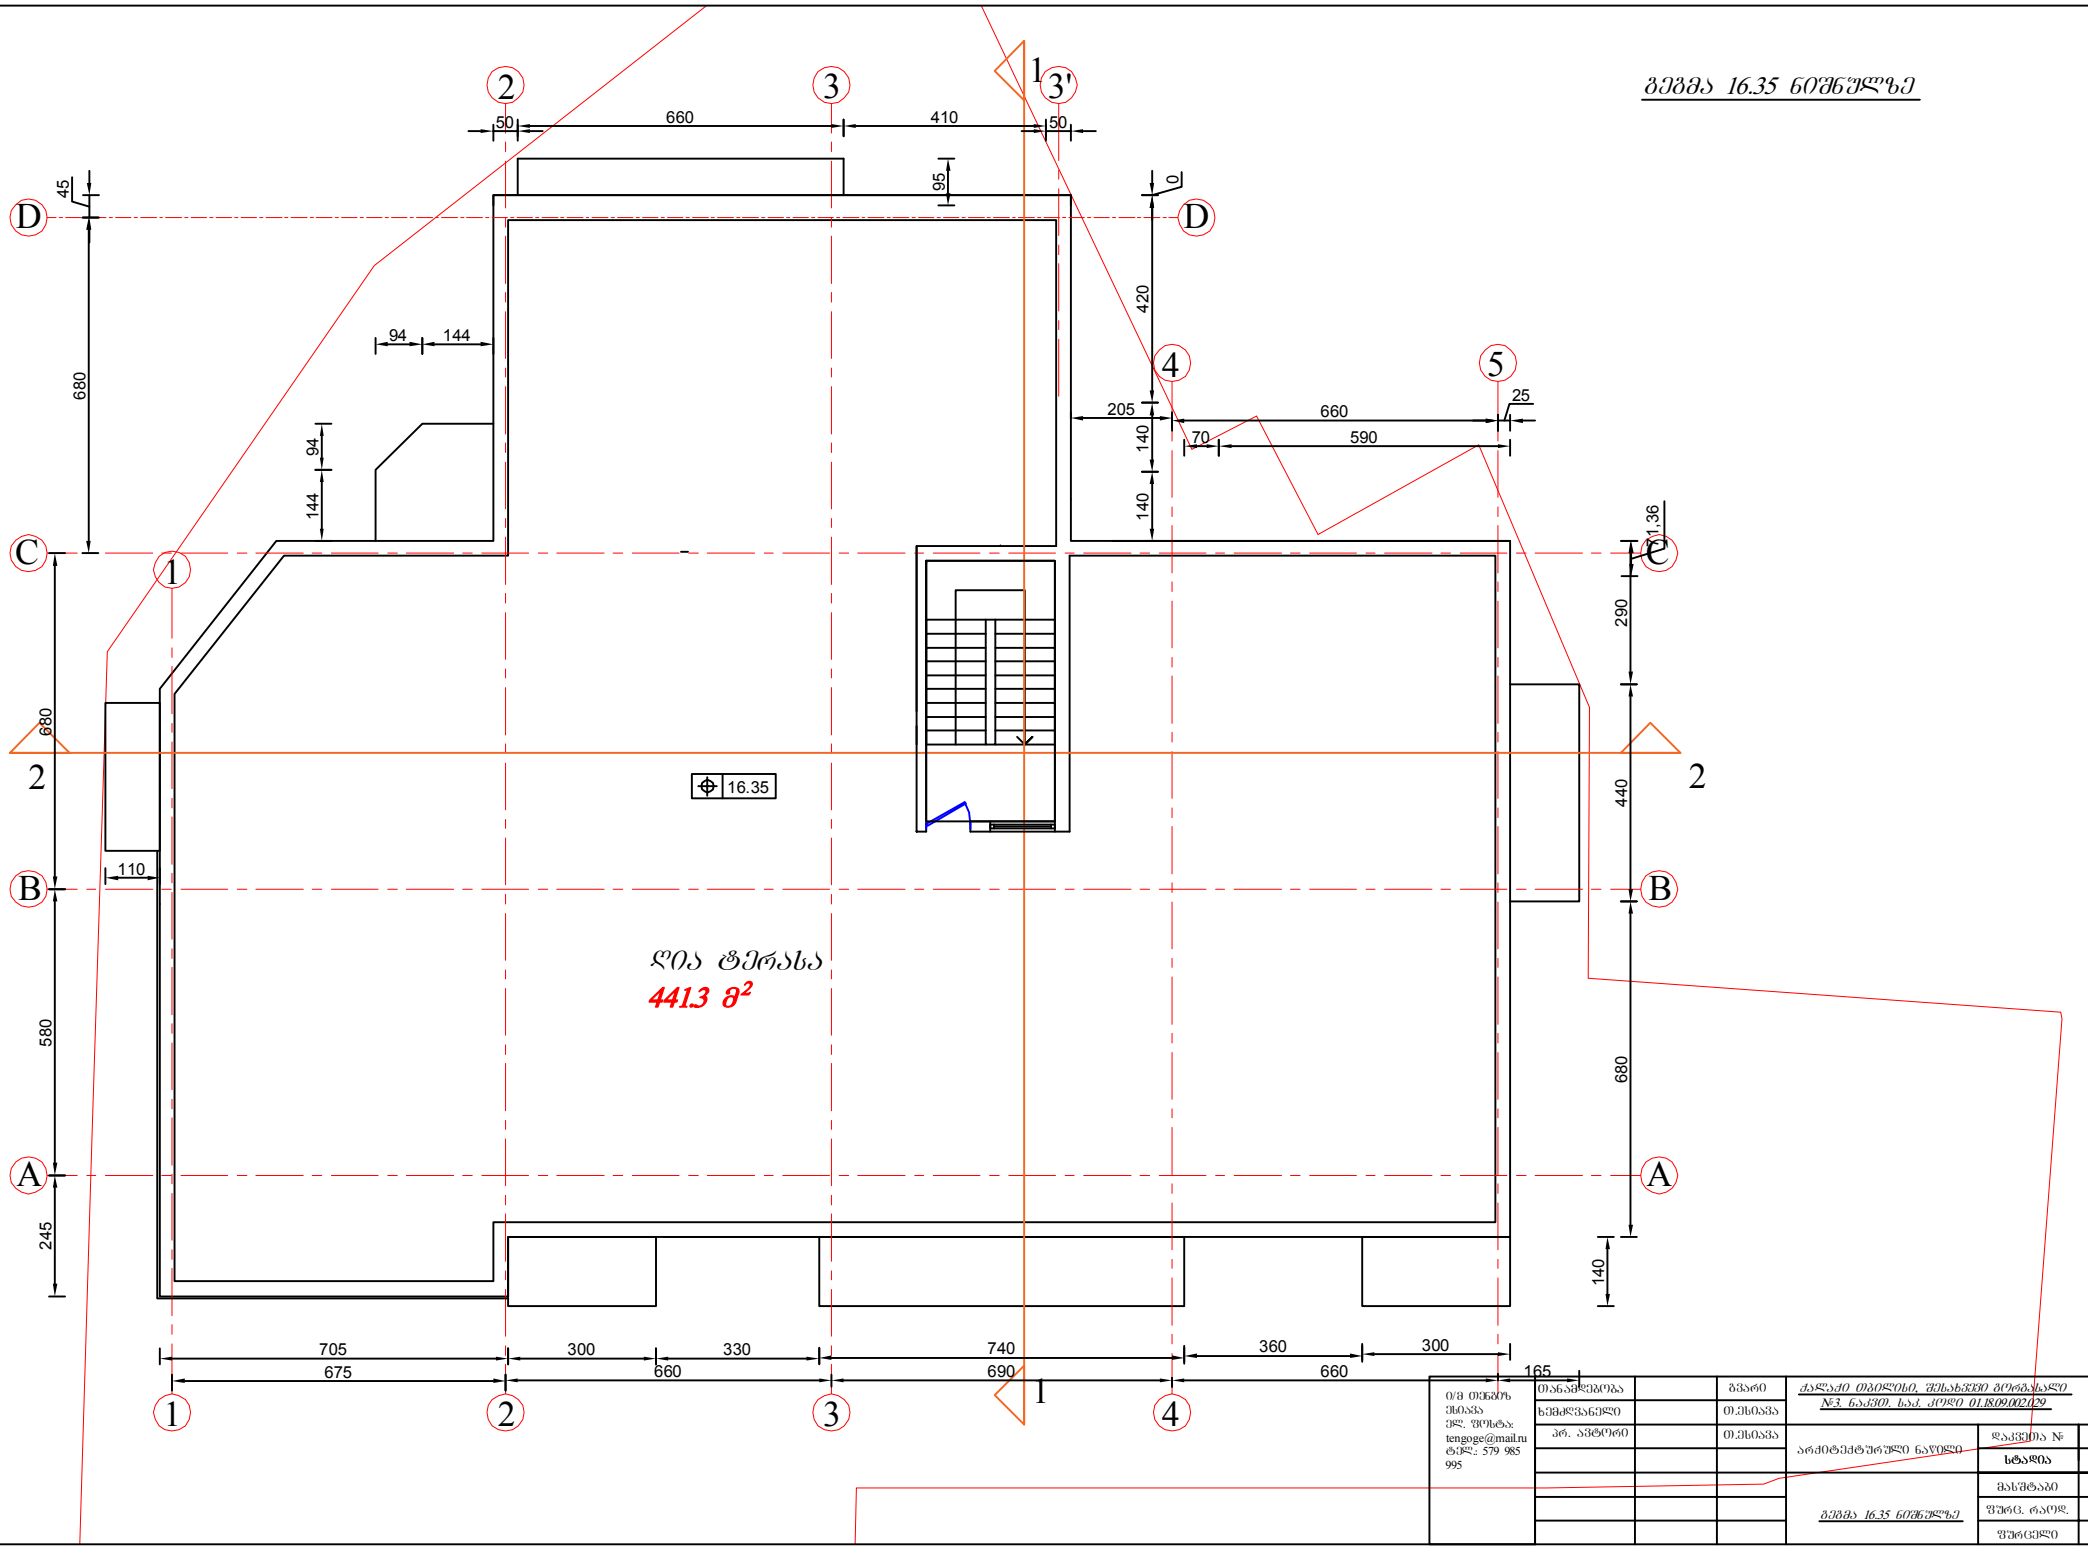

A

B

C

D

1 2 3 4

1

5

2 3

4

3' 1

1

2 2

A

B

C

D

675 660 690 660 165

ღია ტერასა

441.3 m2

245 580 680

680

45

140

205 660

25

420

0
95

705 740 360 300

680

71,36

290 440

70 590

140 140

50 410 50

110

94 144

144 94

16.35

300 330

ფურცელი

სტადია

დაკვეთა #

ფურც. რაოდ.

არქიტექტურული ნაწილი

თანამდებობა გვარი
xemZRvaneli

მასშტაბი 1:100

ქალაქი თბილისი, შესახვევი გორგასალი #3. ნაკვთ. საკ. კოდი 01.18.09.002.029

პრ. ავტორი თ.ესიავა

თ.ესიავა

ი/მ თენგიზ
ესიავა
ელ. ფოსტა:

tengoge@mail.ru tel.: 579 985 995

გეგმა 16.35 ნიშნულზე

გეგმა 16.35 ნიშნულზე
660

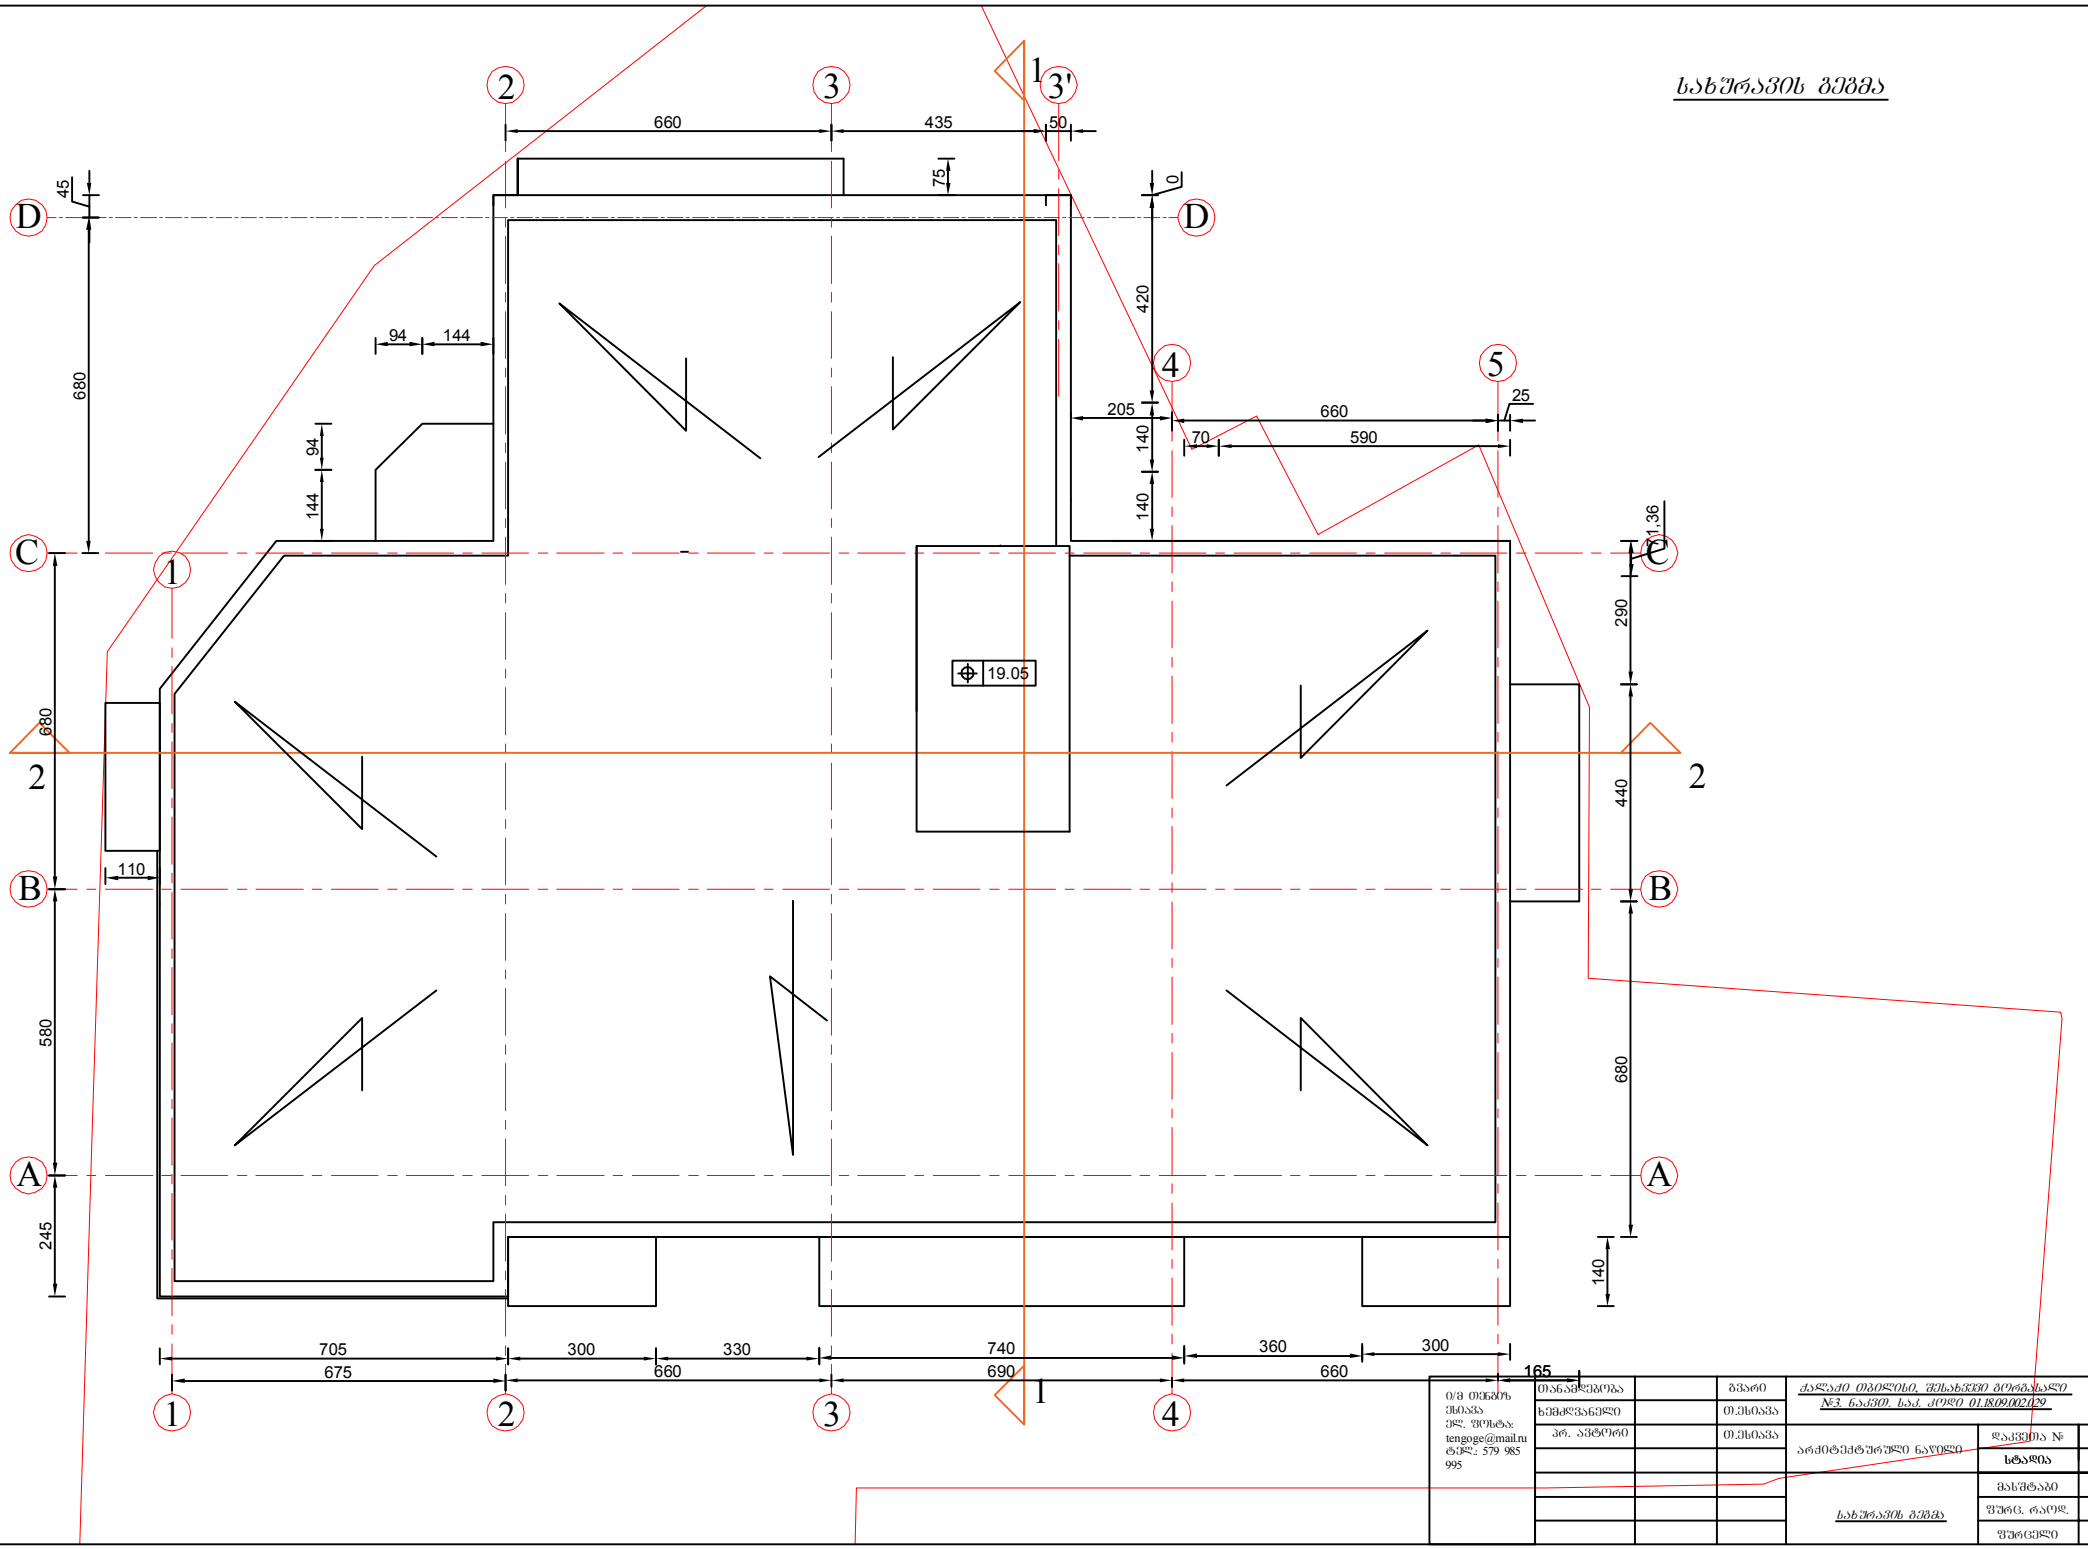

				ძალაძე თბილისი, შესახვევი მერაბასული №3. ნაკვთ. საკ. კოდი 01.18.09.002.029
				არქიტექტურული ნაწილი
				სახურავის გეგმა

			დაკვეთა №
			სტადია
			მასშტაბი 1:100
			ფურც. რაოდ.
			ფურცელი

ი/მ თენგიზ ესპაძა
ელ. ფოსტა: tengoge@mail.ru
ტელ.: 579 985 995