ავტოფარეხის გეგმა

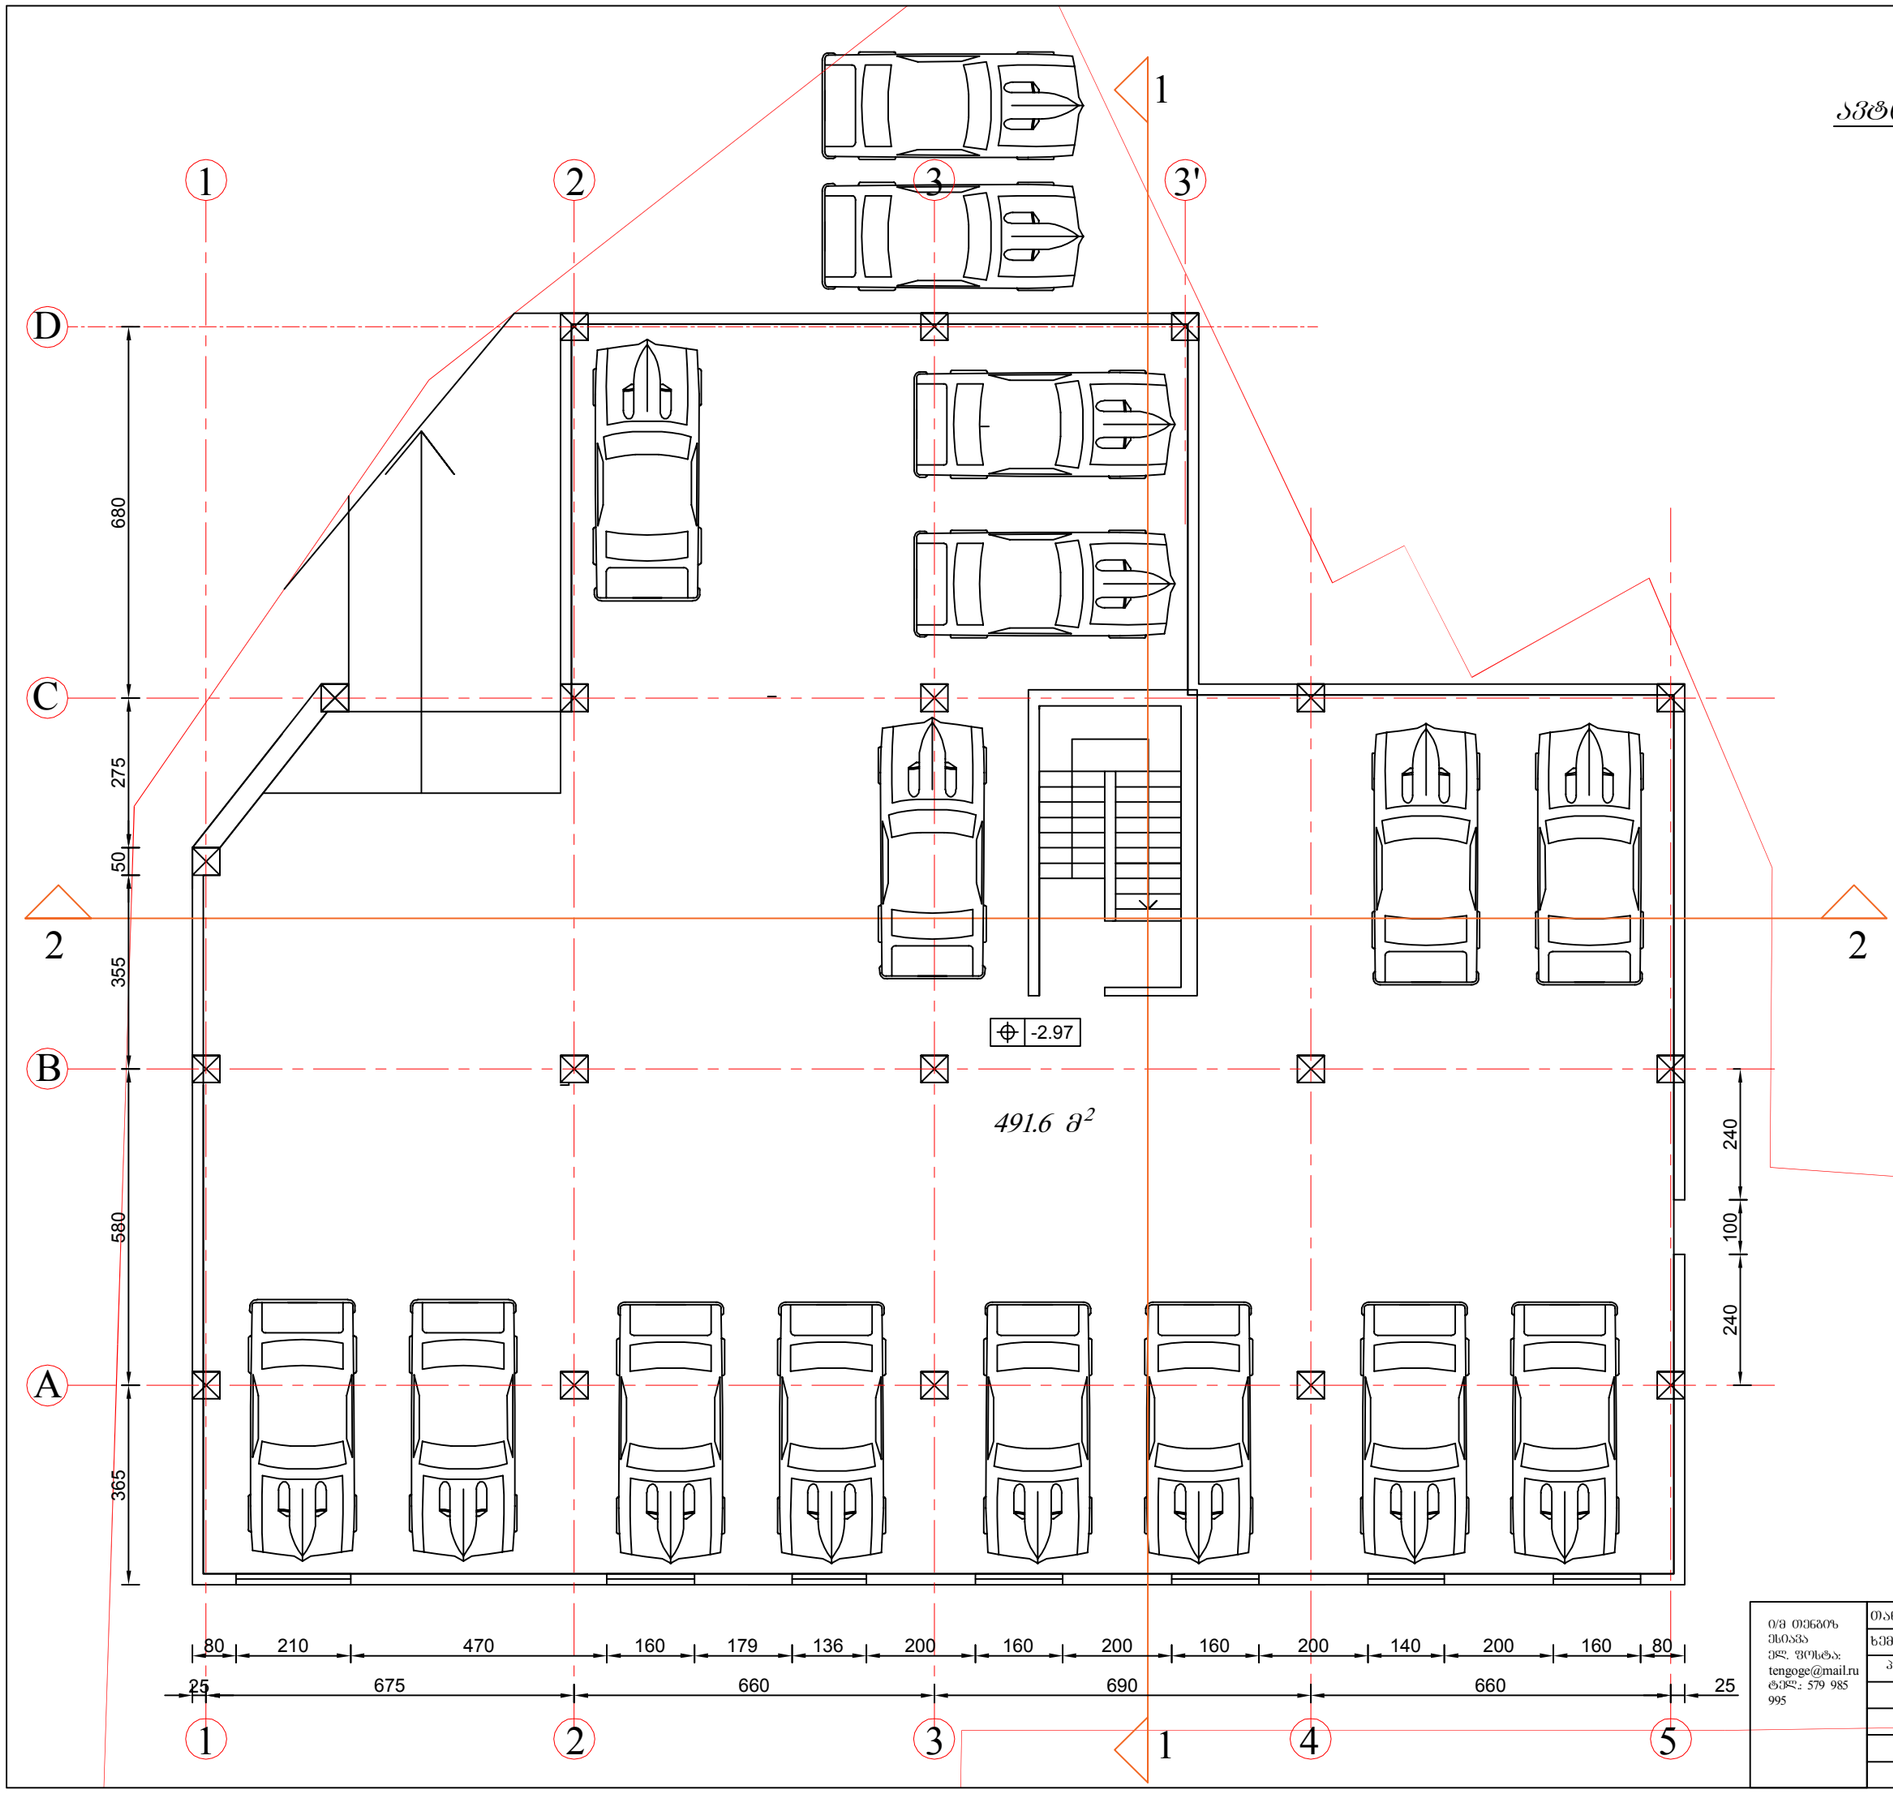

ი/მ თენგოს ესიავა
ელ. ფოსტა: tengoge@mail.ru
ტელ.: 579 985 995

თანამფლობა			შპარი	ქალაქი თბილისი, შესახვევი ბოდგასანი №3, ნაკვ. ს.კ. კოდი 01.18.09.002.029
ხელმძღვანელი			თ.ესიავა	
პრ. ავტორი			თ.ესიავა	არქიტექტორული ნაწილი

დაკვეთა №	
სტადია	
მასშტაბი	1:100
შურც. რაოდ.	
შურცელი	

ავტოფარეხის გეგმა

ᲛᲔᲛᲐᲡ 0.00 ᲜᲘᲨᲜᲣᲚᲖᲔ

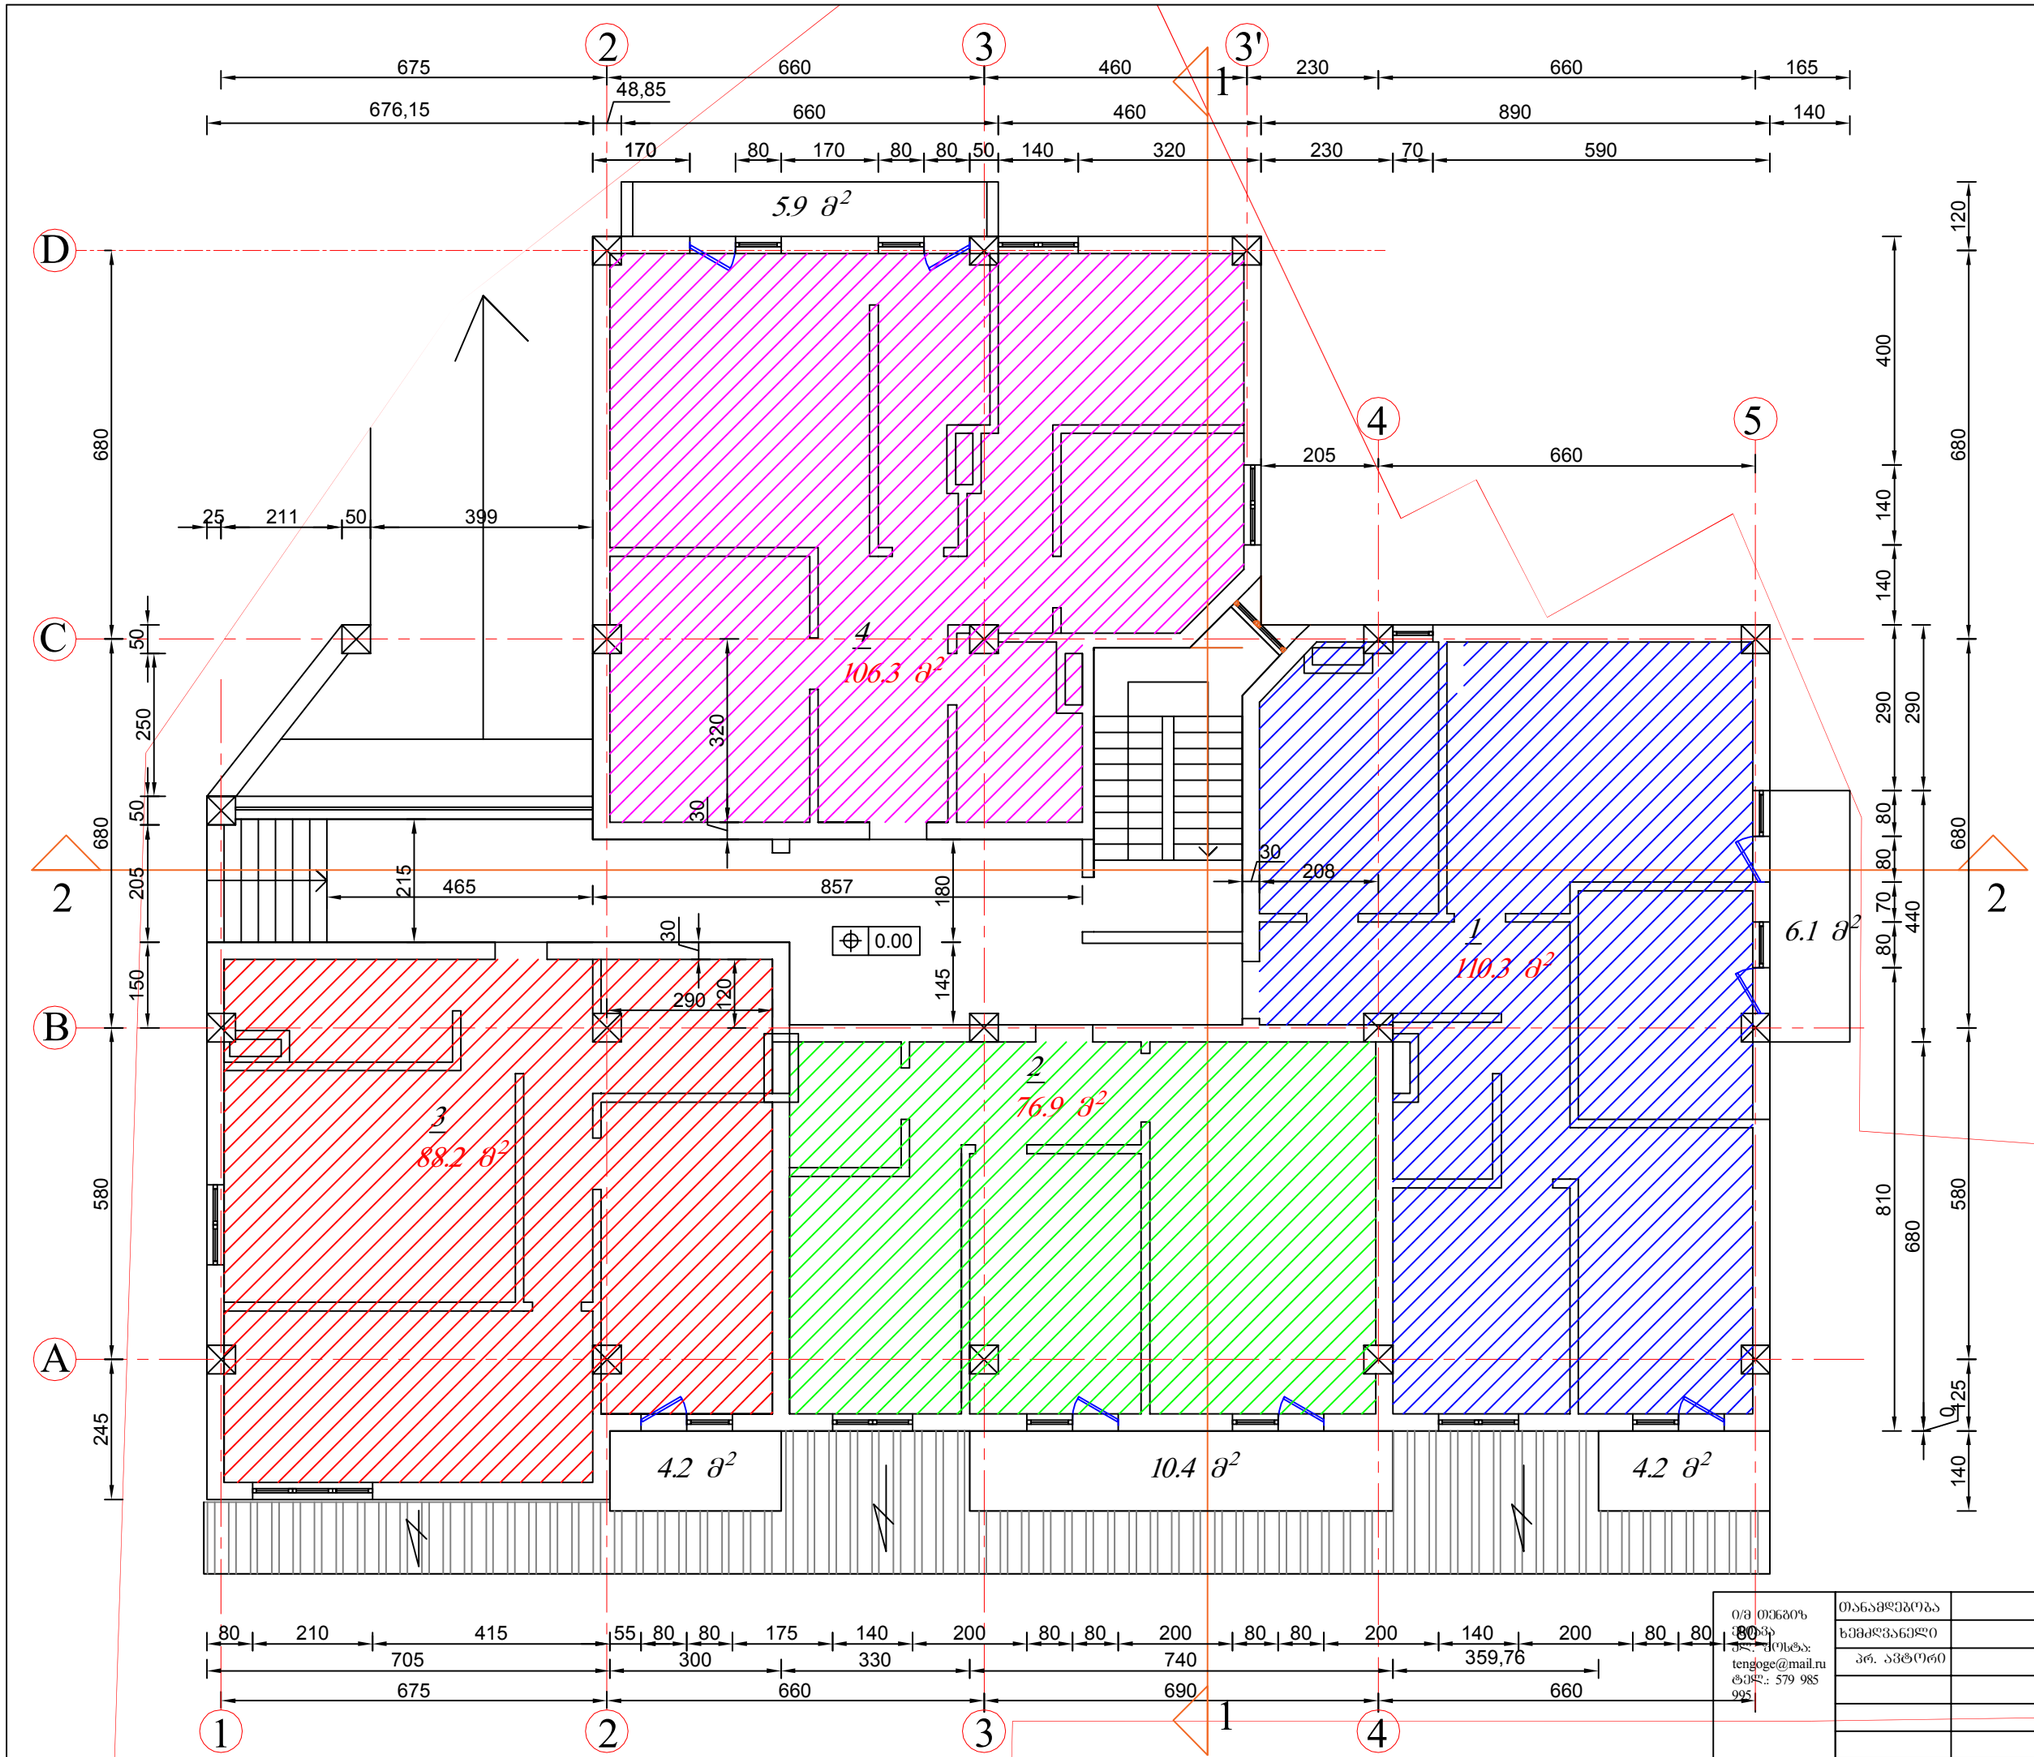

თანამდებობა		გვარი	ქალაქი თბილისის მერიასთან არსებული მოსამსახურე №3. ნაკვეთ. სამ. კოდი 01.18.09.002.029
ხელმძღვანელი		მ.ესიავა	
პრ. ავტორი		მ.ესიავა	არქიტექტურული ნაწილი

ფაქტია №	
ხტადია	
მასშტაბი	1:100
ფურც. რაოდ.	
ფურცელი	

ᲛᲔᲛᲐᲡ 0.00 ᲜᲘᲨᲜᲣᲚᲖᲔ

ტ/მ თენგიზ ესიავა
ელ-ფოსტა: tengoge@mail.ru
ტელ.: 579 985 995

ბეჭდა 3.30 ნიშნულზე

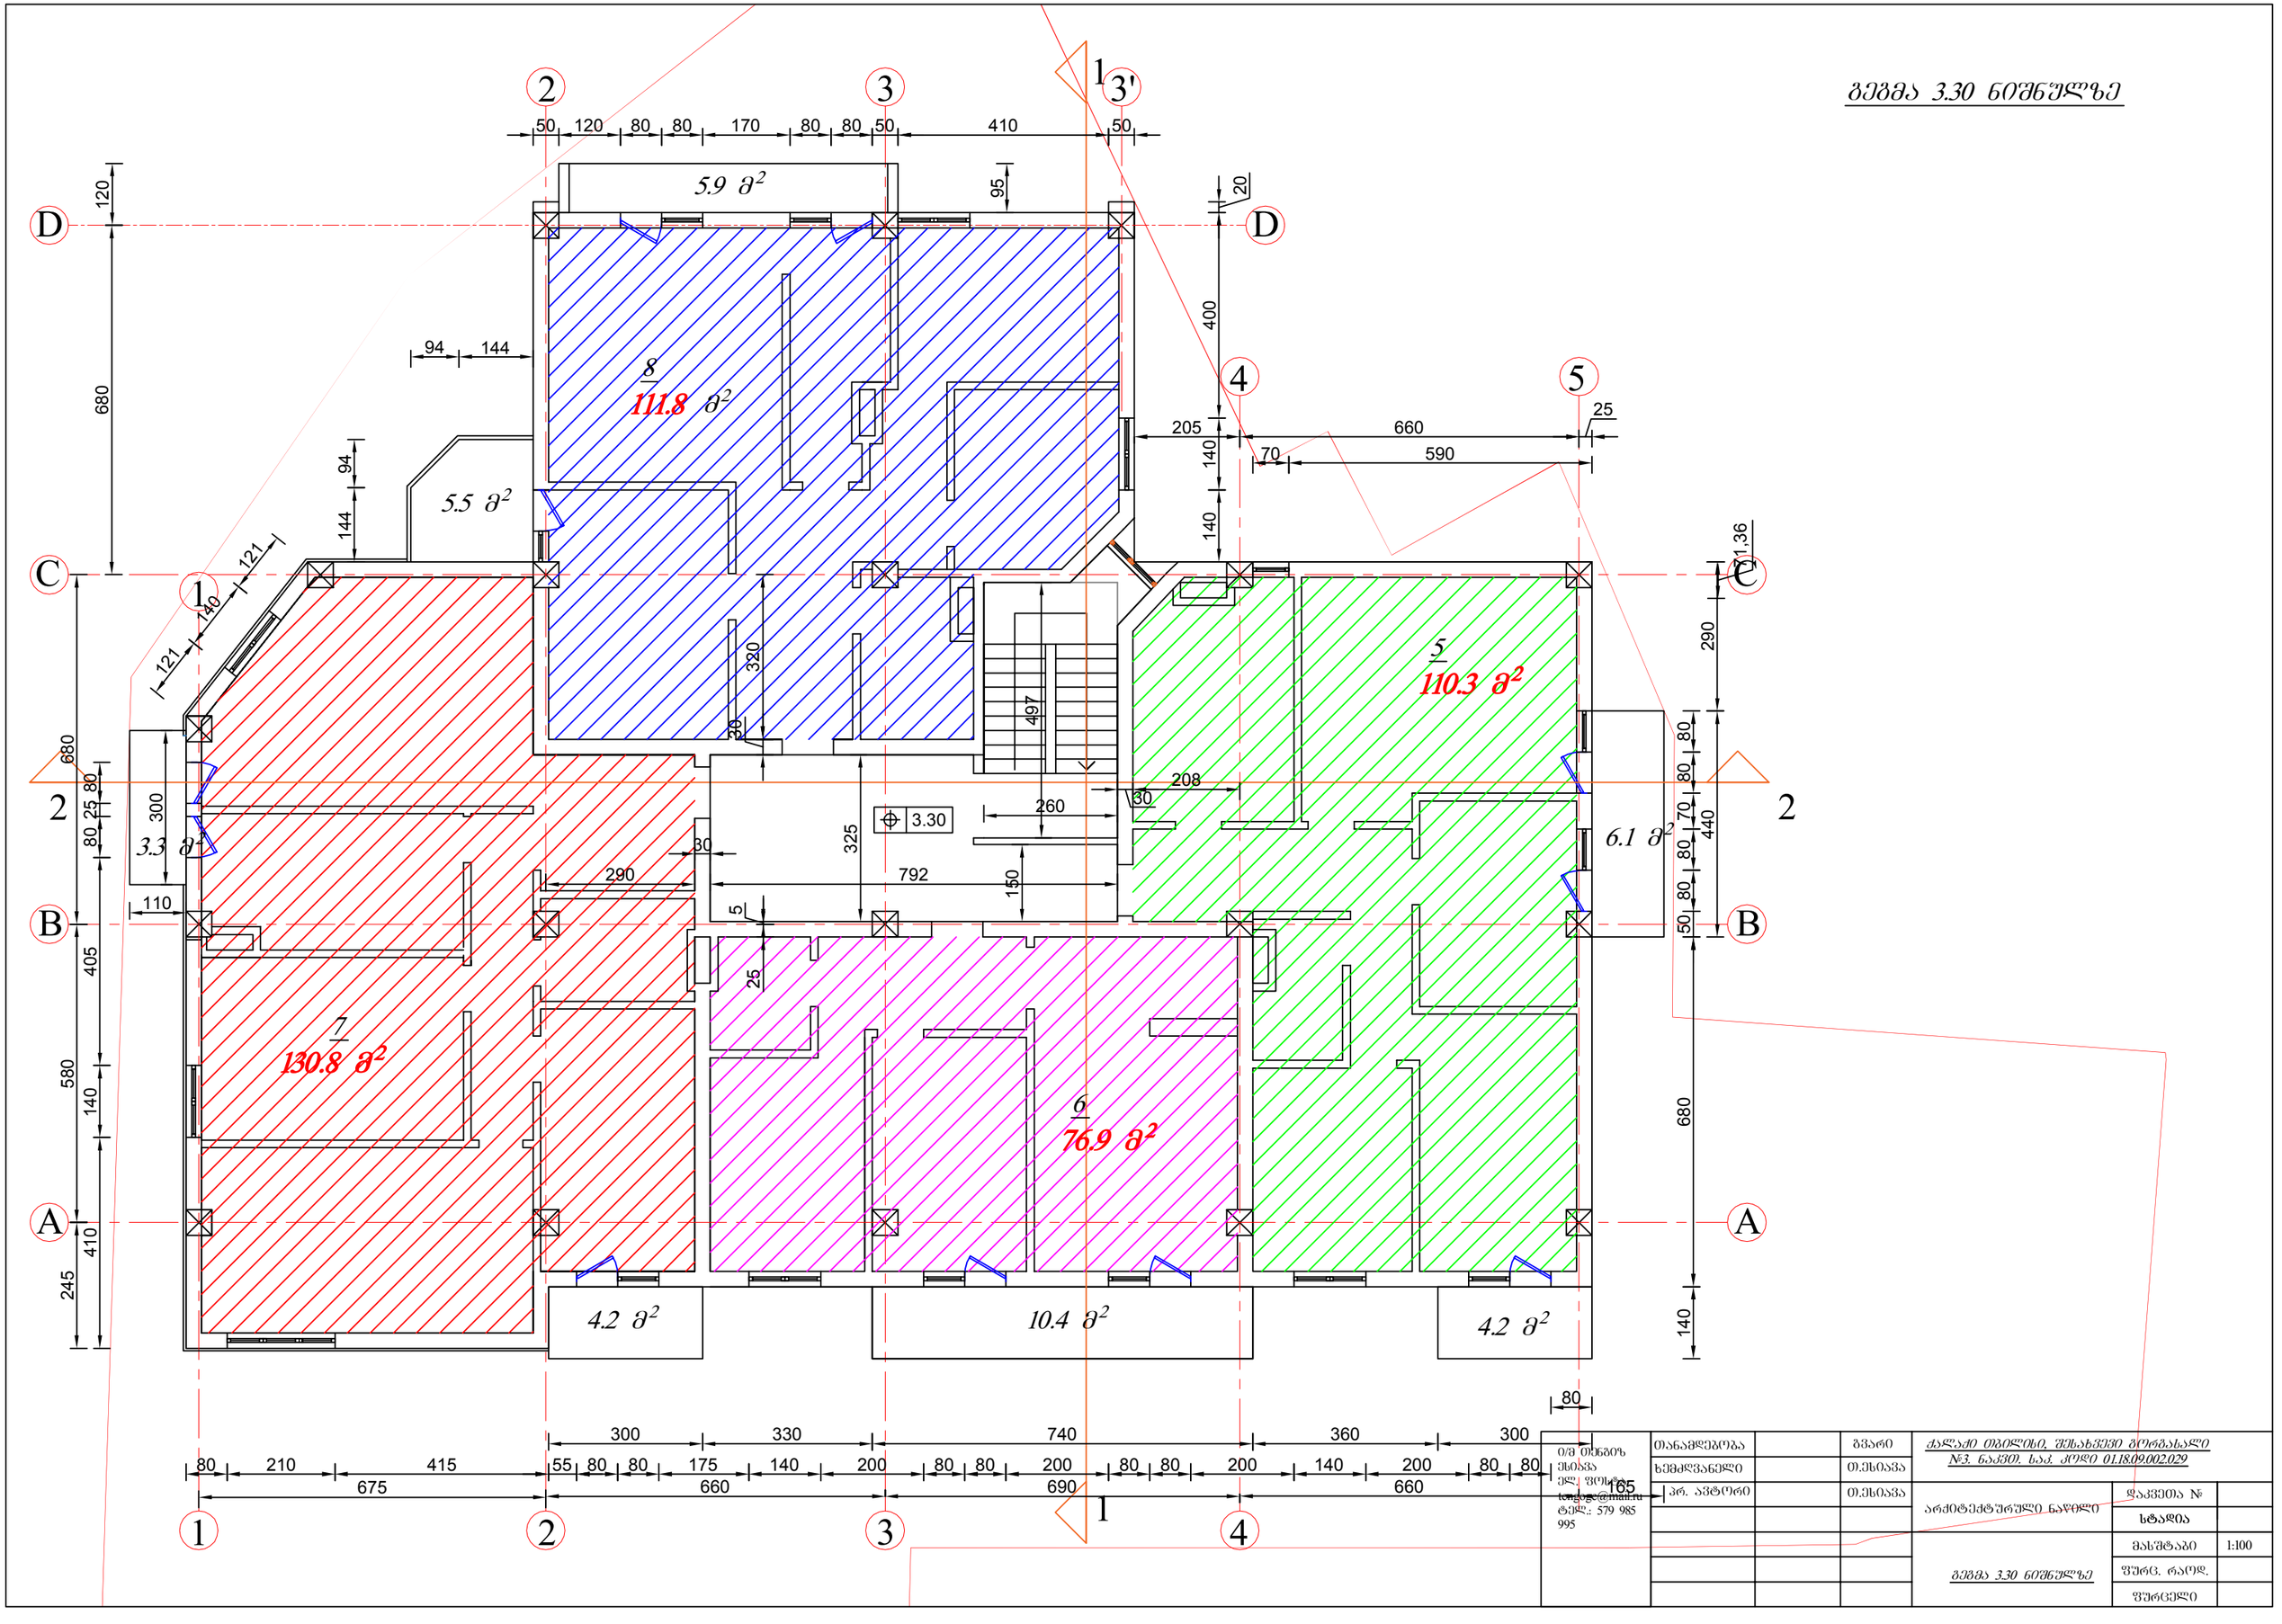

თანამფლობა			გვარი	ქალაქი თბილისის შესახვევი მორგასალე №3, ნაკვთი, სად. კოდი 01.18.09.002.029
ხელმძღვანელი			თ.ესიავა	
პრ. ავტორი			თ.ესიავა	არქიტექტურული ნაწილი
				ბეჭდა 3.30 ნიშნულზე

ფაკვეთა №
სტადია
მასშტაბი 1:100
შურც. რაოდ.
შურცელი

ი/მ თ.ნებგაზ
ესიავა
ელ. ფოსტა:
tengoge@mail.ru
ტელ.: 579 985 995

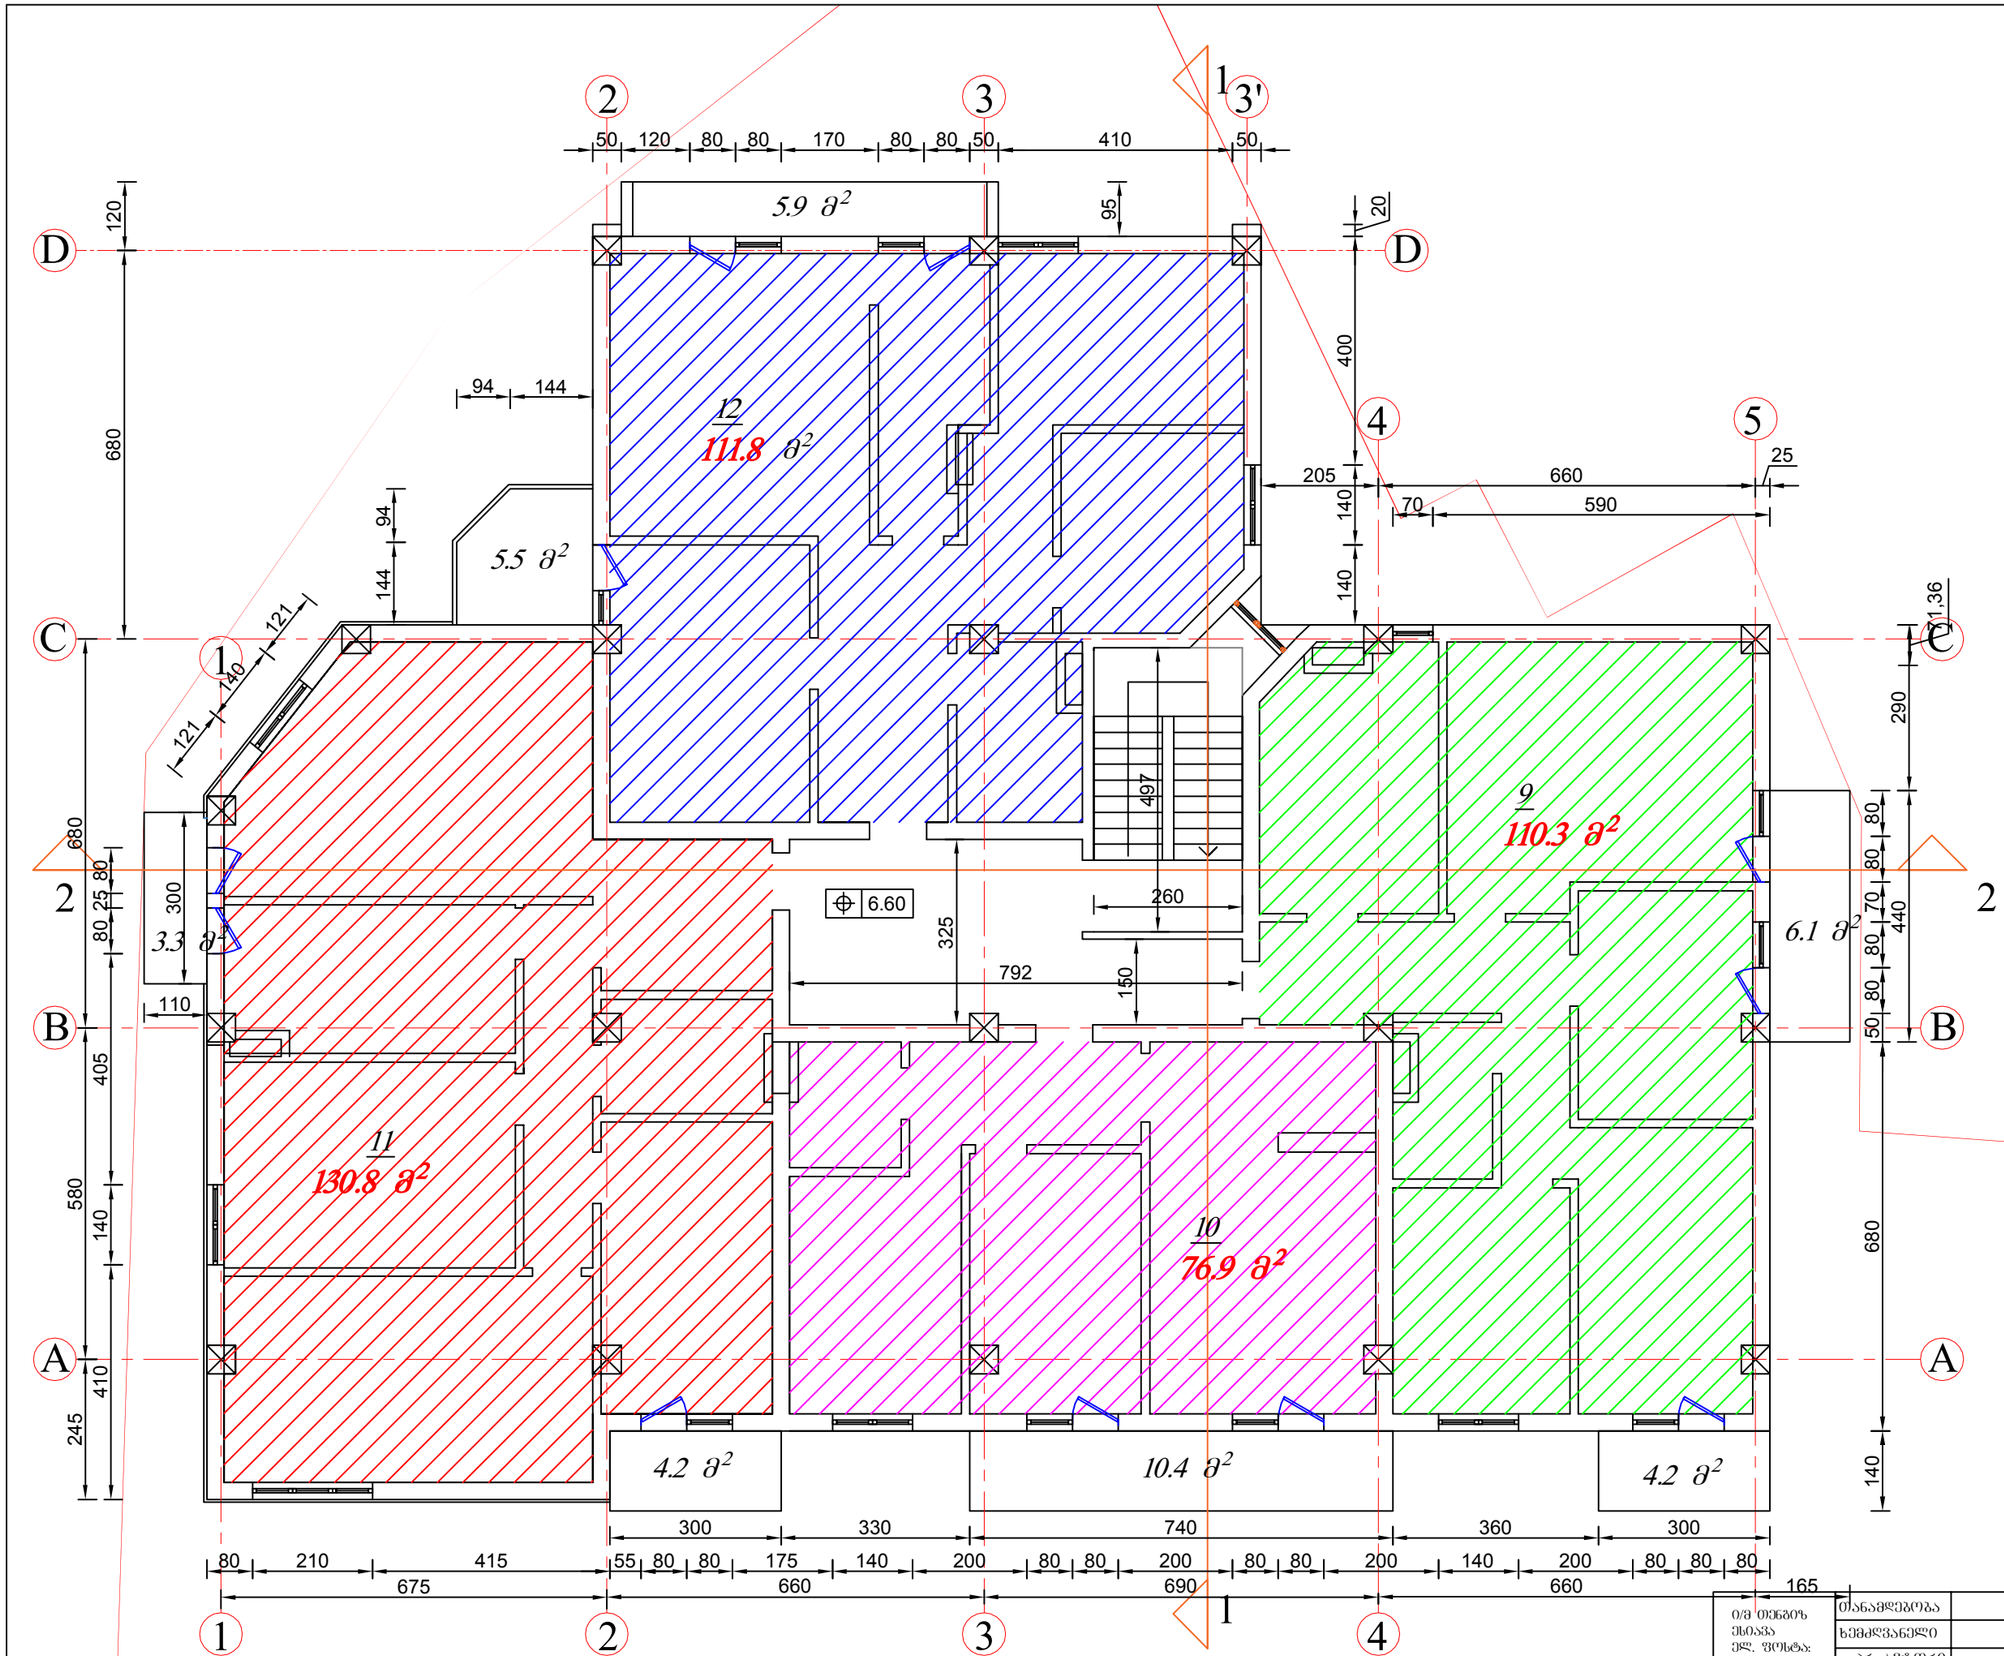

4.2 m2 4.2 m2

6.1 m2

5.9 m2

5.5 m2

A

B

C

D

3.3 m2

1 2 3 4

1

5

2 3

4

3' 1

1

2 2

A

B

C

D

675 660 690 660 165

10.4 m2

9

110.3 m2

11

130.8 m2

10

76.9 m2

12

111.8 m2

245 580 680

680 120

140

205 660

25

400

95

20

80 210 415 55 80 80 175 140 200 80 80 200 80 80 200 140 200 80 80 80

300 330 740 360 300

680 50 80 80 70 80 80

71,36

290 440

70 590

140 140

50 120 80 80 170 80 80 50 410 50

410 140 405 80 25 80

121

140

121

300

110

94 144

144 94

325

497

260

792
150

6.60

ფურცელი

სტადია

დაკვეთა #

ფურც. რაოდ.

არქიტექტურული ნაწილი

თანამდებობა გვარი

xemZRvaneli

მასშტაბი 1:100

ქალაქი თბილისი, შესახვევი გორგასალი
#3. ნაკვთ. საკ. კოდი 01.18.09.002.029

პრ. ავტორი თ.ესიავა

თ.ესიავა

ი/მ თენგიზ
ესიავა
ელ. ფოსტა:

tengoge@mail.ru
ტელ.: 579 985
995

გეგმა 6.60 ნიშნულზე

გეგმა 6.60 ნიშნულზე

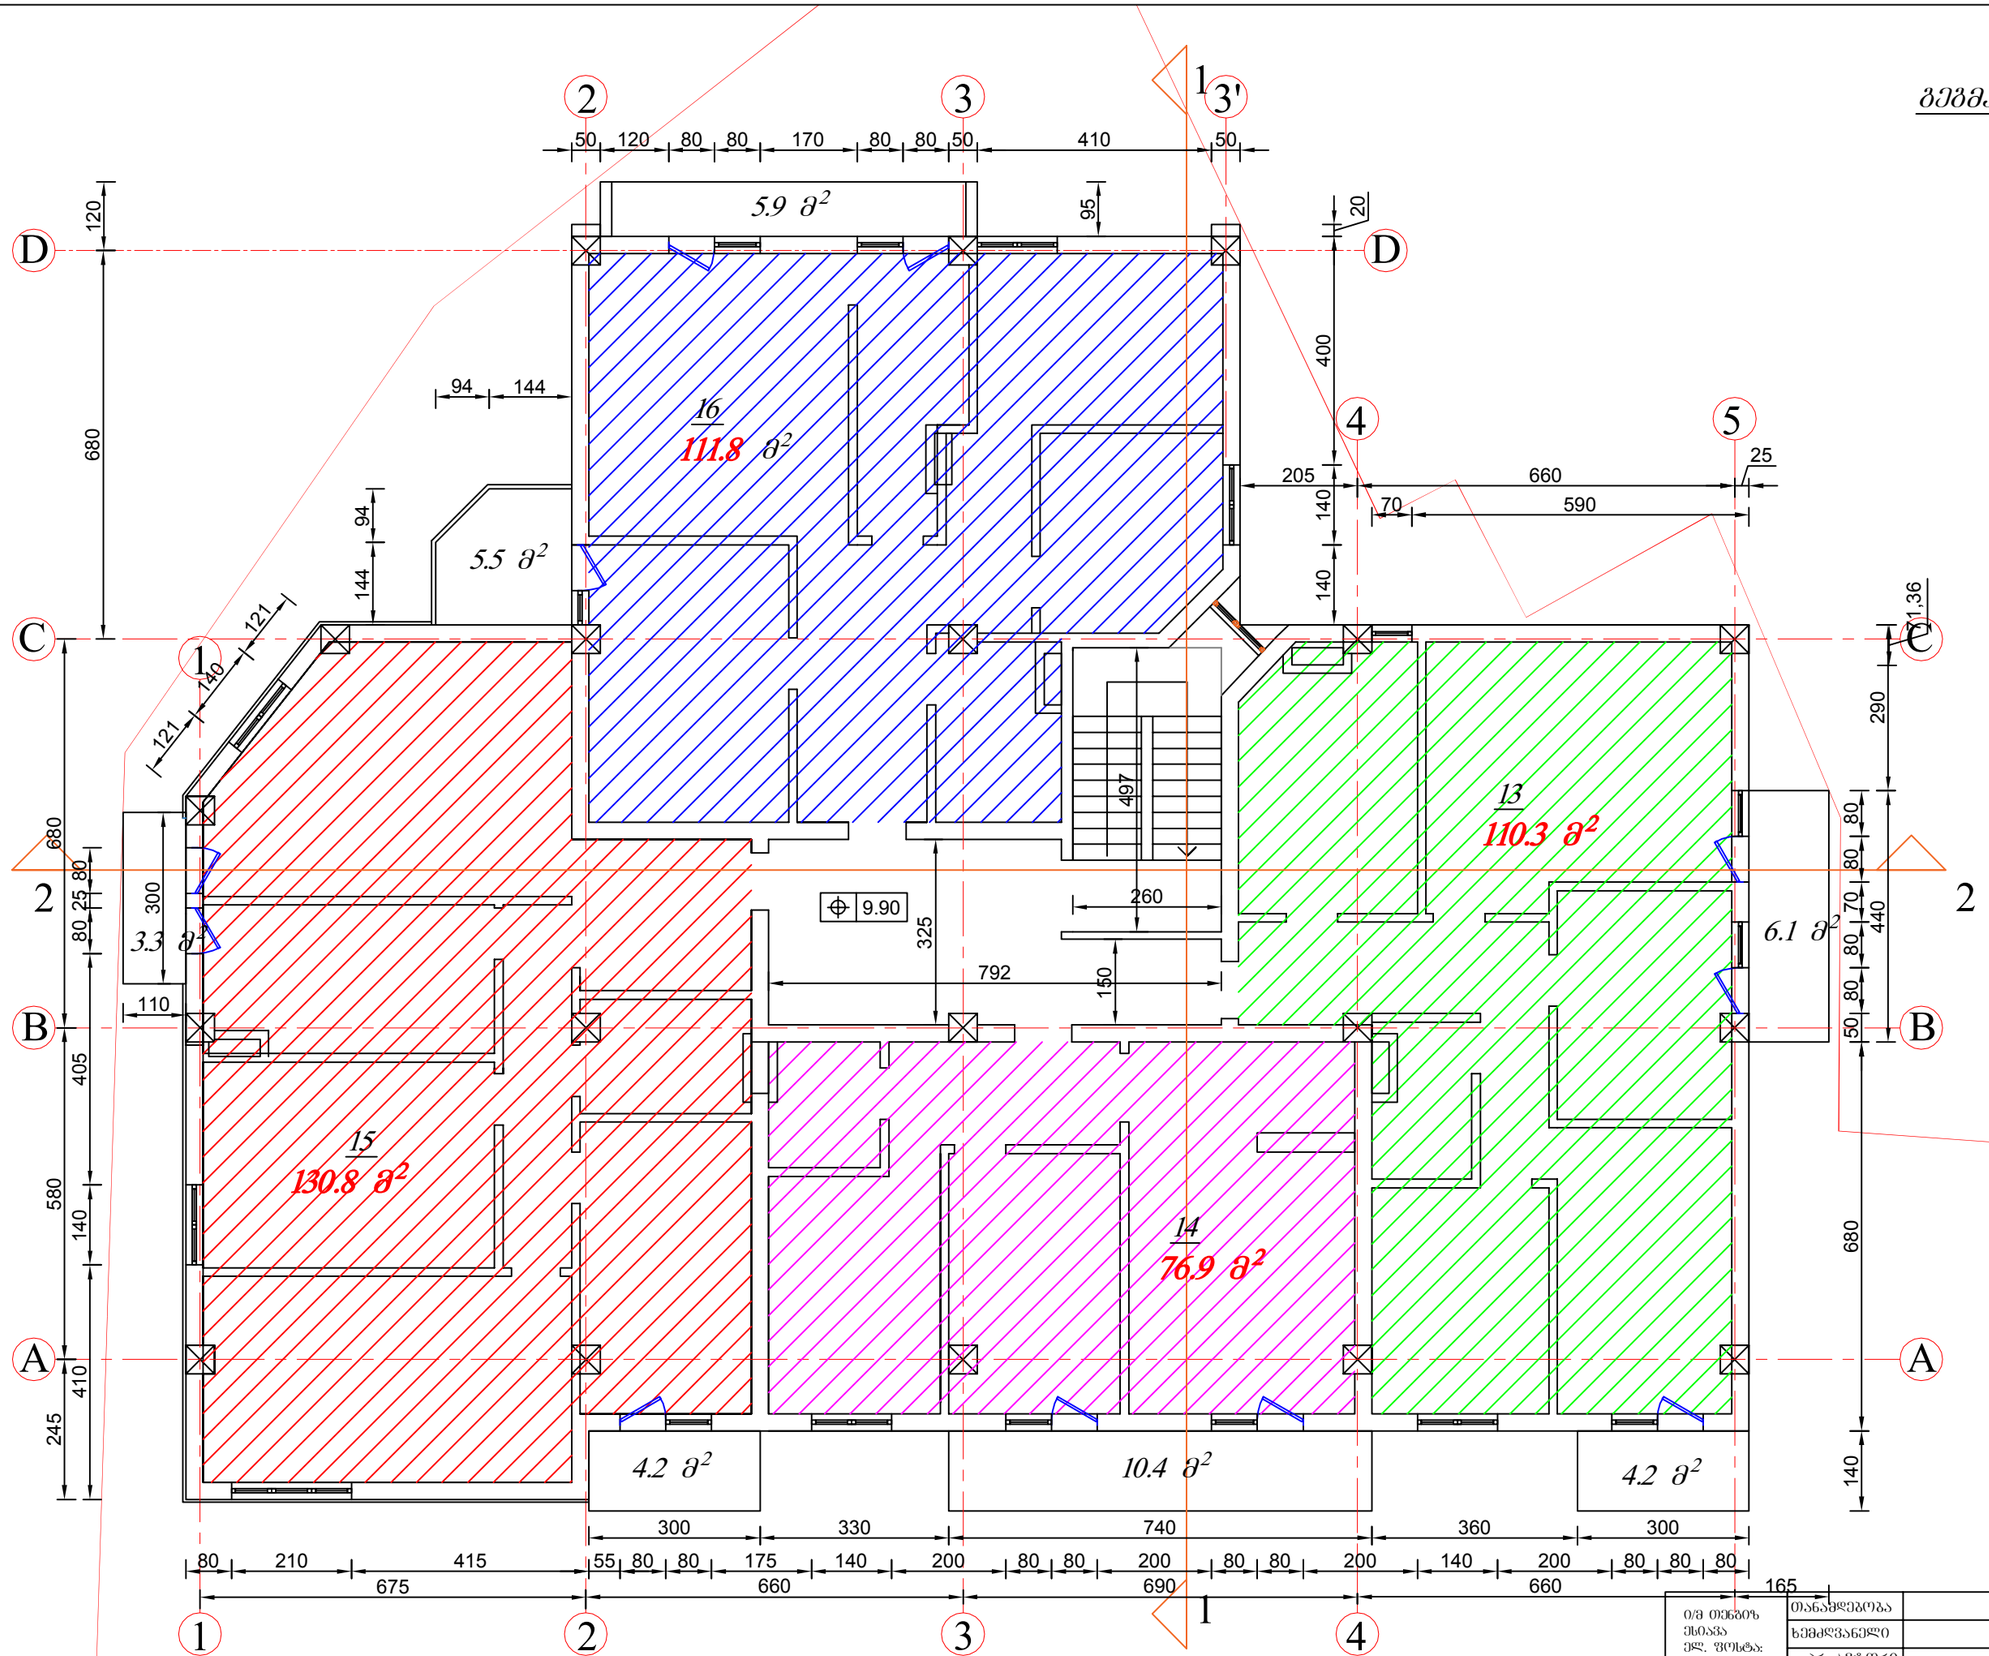

ი/მ თენგიზ ესიავა
ელ. ფოსტა: tengoge@mail.ru
ტელ.: 579 985 995

თანამდებობა		გვარი	
ხელმძღვანელი		თ.ესიავა	
არ. ავტორი		თ.ესიავა	

ძალაძი ობიექტის, შესახვევი გორგასალი №3, ნაკვთ. სად. კოდი 01.18.09.002.029

არქიტექტურული ნაწილი

დაკვეთა №

სტადია

გეგმა 9.90 ნიშნულზე

მასშტაბი 1:100

ფურც. რაოდ.

ფურცელი

მეზღ 13.20 ნიშნულზე

18
218.4 მ²
203.7 მ²

17
217.0 მ²
192.1 მ²

5.9 მ²
5.5 მ²
3.3 მ²
6.1 მ²
4.2 მ²
10.4 მ²
4.2 მ²

13.20

ი/მ ოქნარიძე ესიავა ელ. ფოსტა: tengoge@mail.ru ტელ.: 579 985 995	თანამდებობა		გვარი	ქალაქი თბილისი, მშსახვევი გორგასლის №3. ნაკვეთ. სად. კოდი 01.18.09.002.029
	ხელმძღვანელი		ო.ესიავა	
	პრ. ავტორი		ო.ესიავა	არქიტექტურული ნაწილი — დაკვეთა №
				ხტადია
				მასშტაბი 1:100
				მეზღ 13.20 ნიშნულზე — ფურც. რაოდ.
				ფურცელი

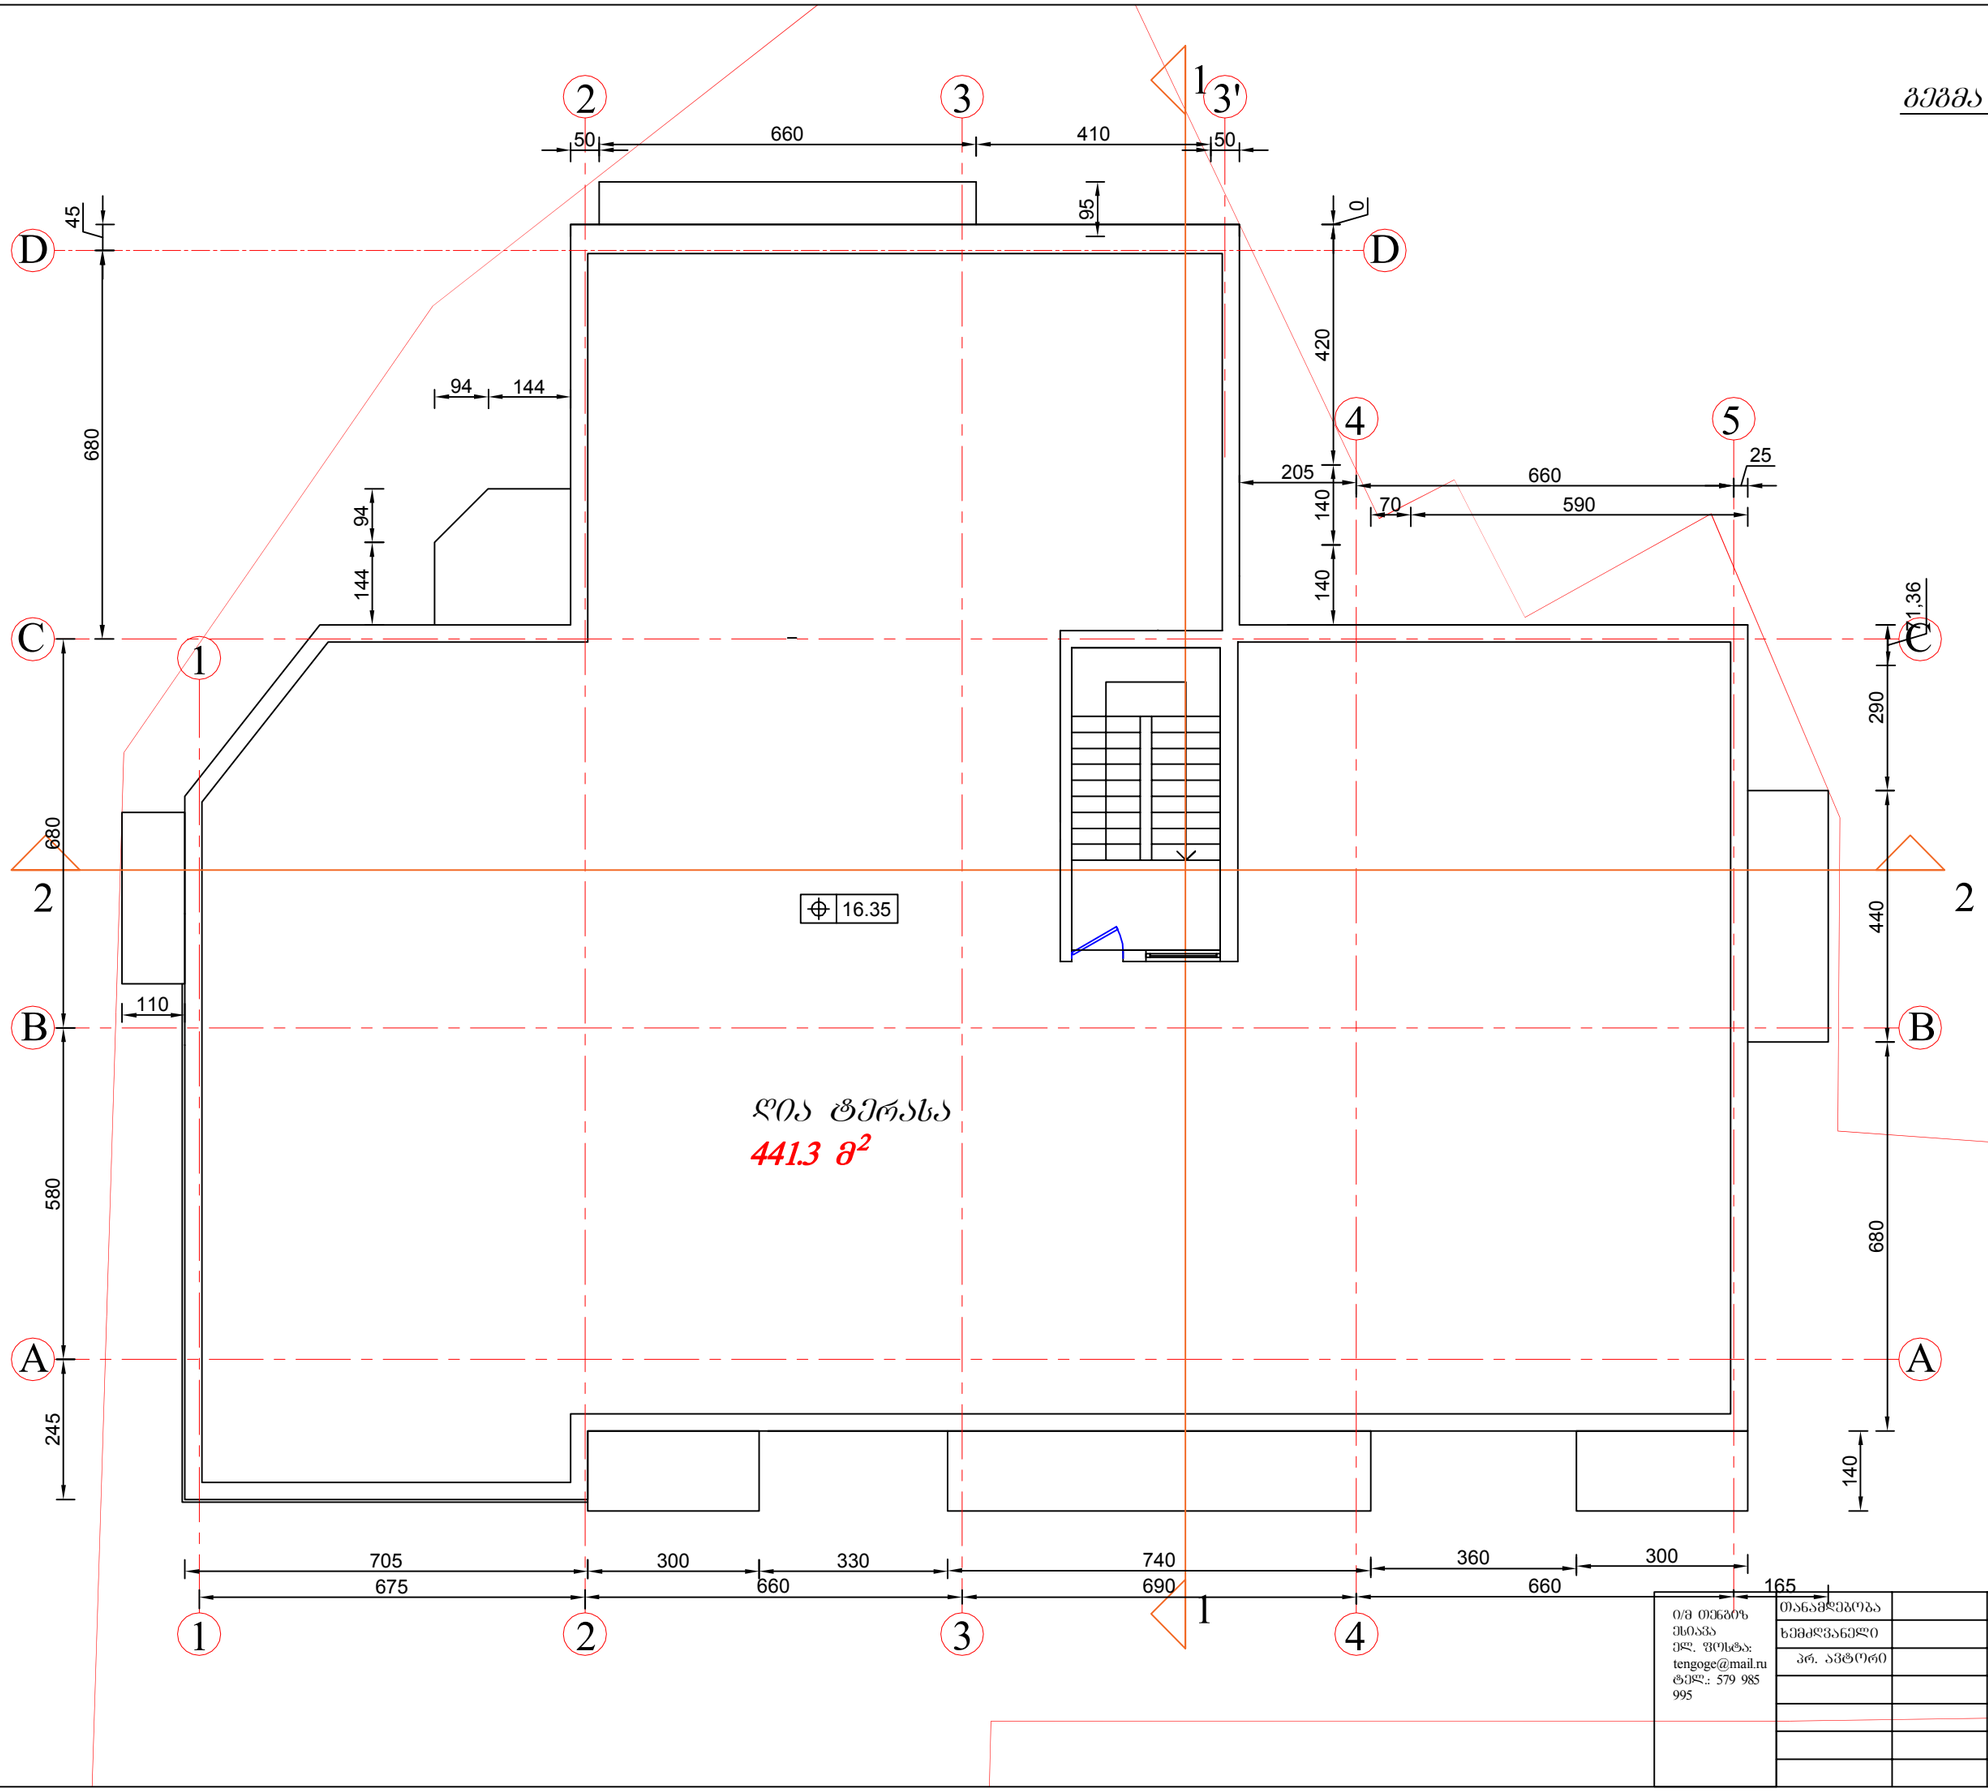

ი/მ თენგიზ ესიავა
ელ. ფოსტა: tengoge@mail.ru
ტელ.: 579 985 995

თანამფლობა		გვარი	ქალაქი თბილისი, შესახვევი გორგასალი №3, ნაკვთი, საკ. კოდი 01.18.09.002.029
ხელმძღვანელი		თ.ესიავა	
პრ. ავტორი		თ.ესიავა	არქიტექტურული ნაწილი

დაკვეთა №	
სტადია	
მასშტაბი	1:100
წურც. რაოდ.	
წურცელი	

გეგმა 16.35 ნიშნულზე

სახურავის გეგმა

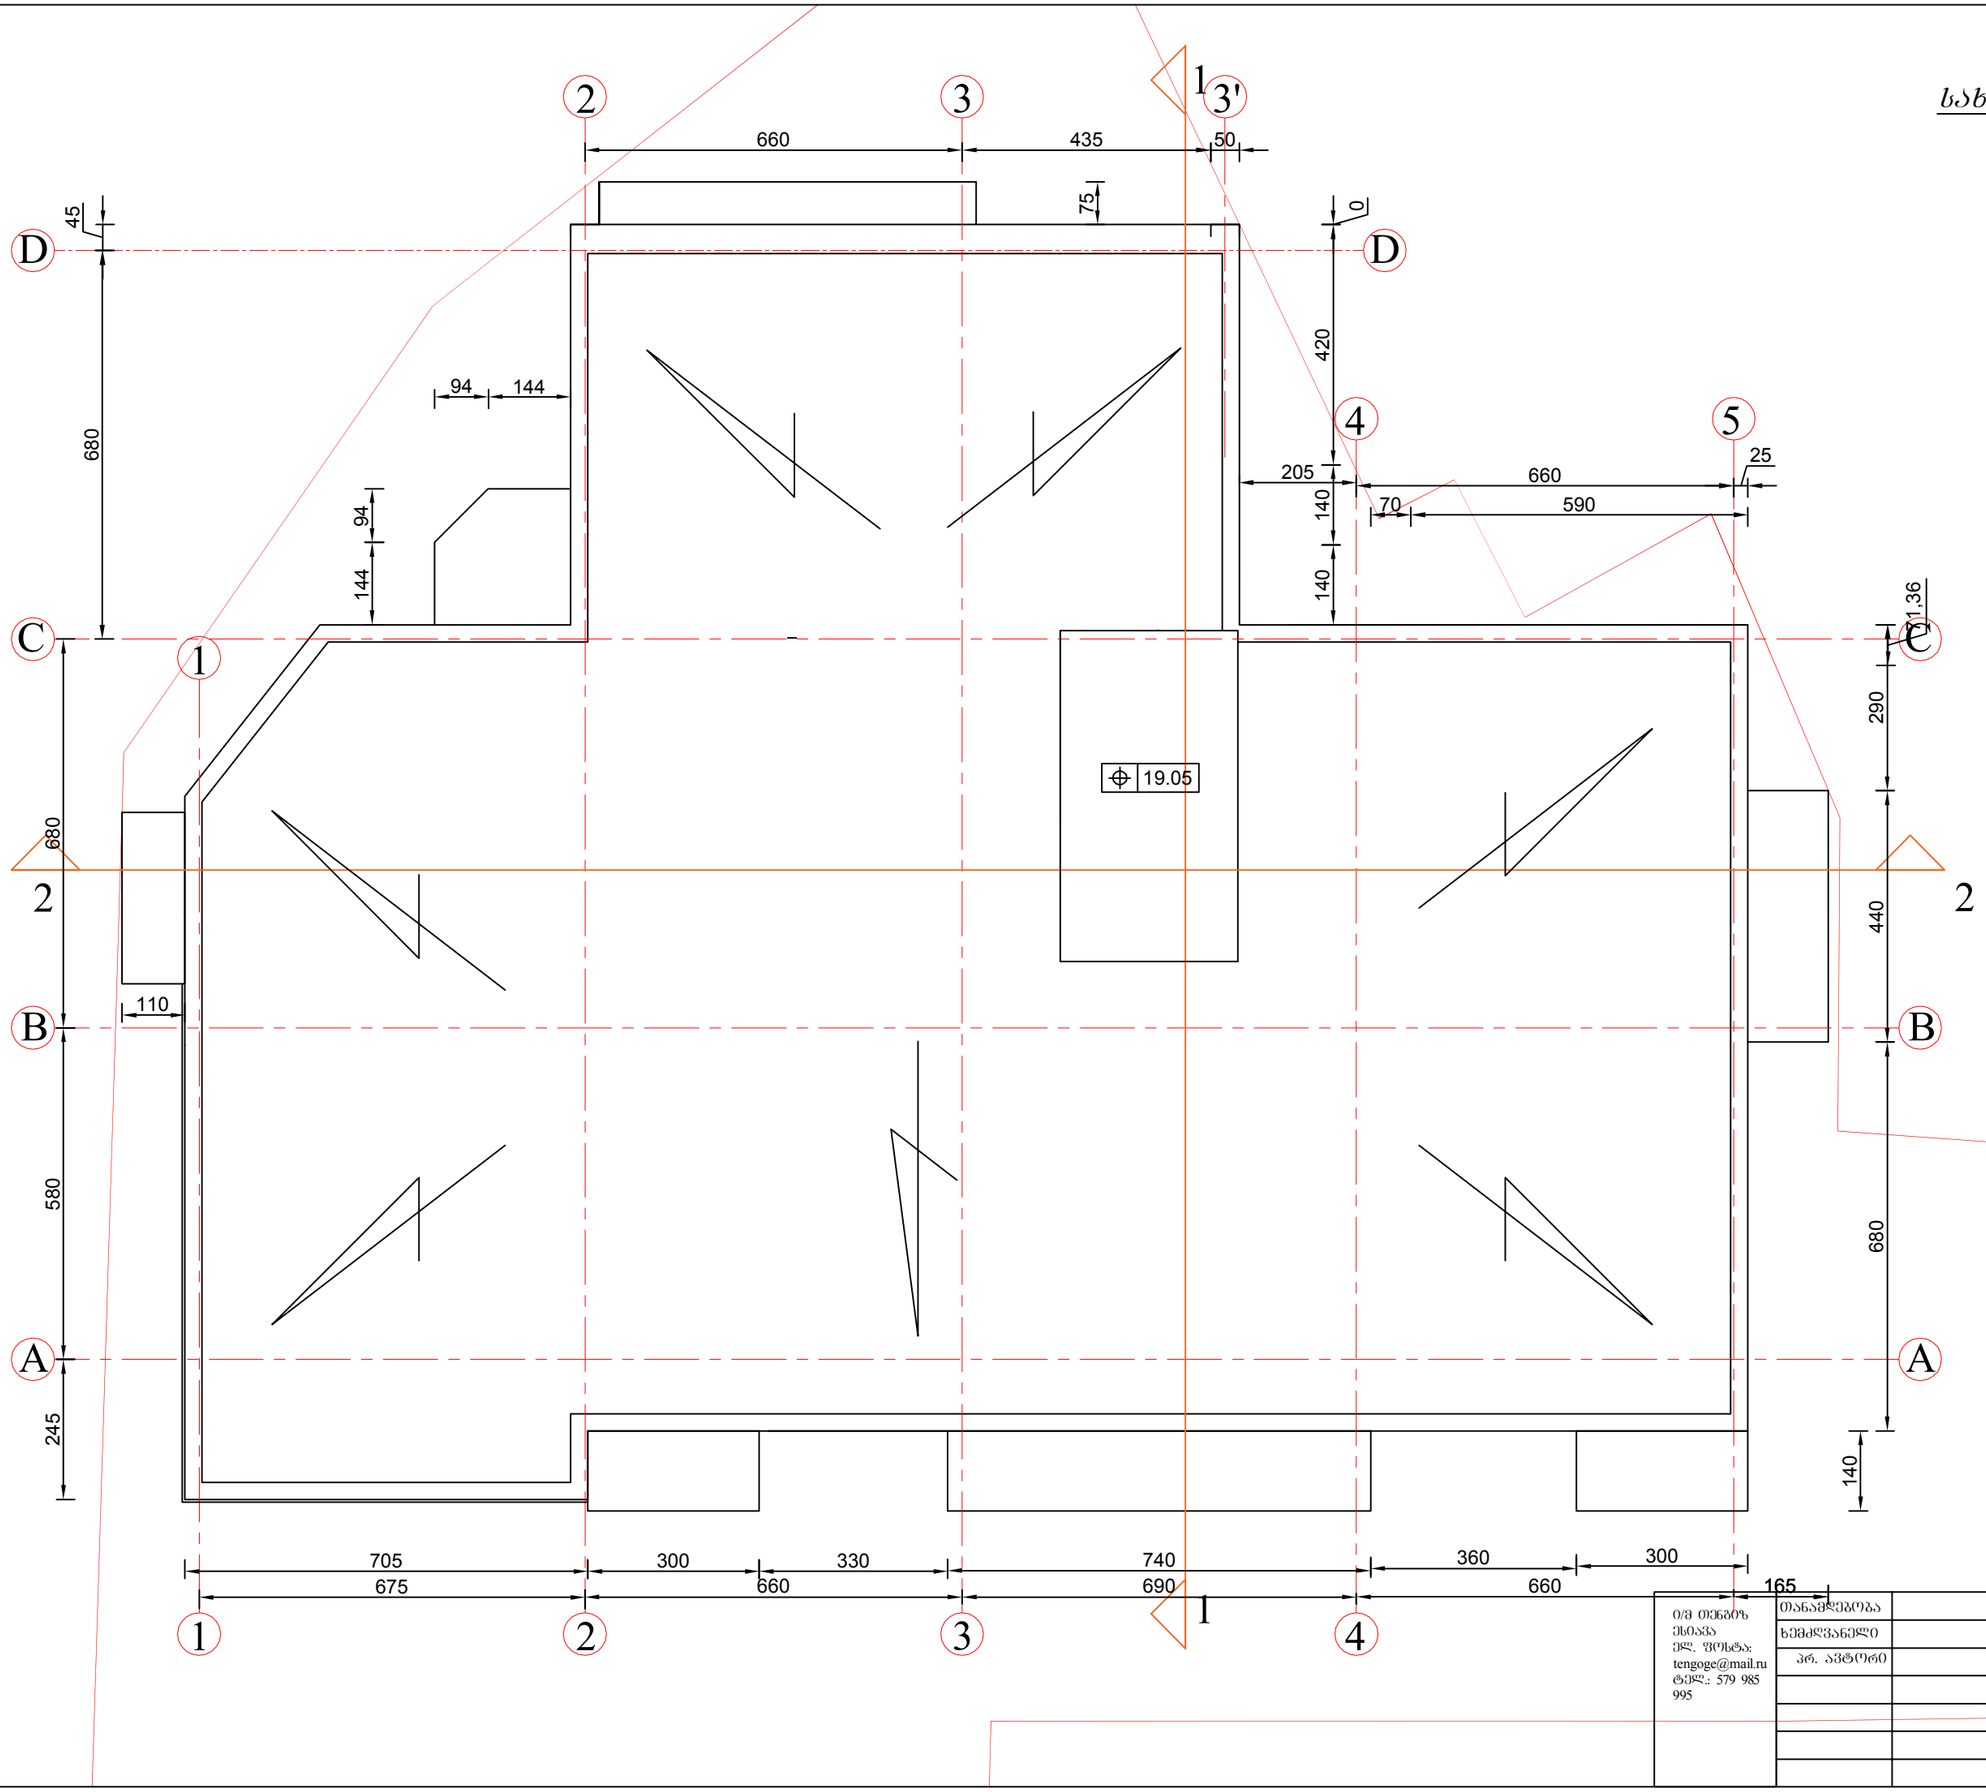

				ქალაქი თბილისი, შესახვევი გორგასლის №3, ნაკვთი, საკ. კოდი 01.18.09.002.029	
				არქიტექტურული ნაწილი	დაკვეთა №
					სტადია
				სახურავის გეგმა	მასშტაბი 1:100
					შურც. რაოდ.
					შურცელი
თანამფლობა			გვარი		
ხემძღვანელი			თ.სხირტლაძე		
პრ. ავტორი			თ.სხირტლაძე		

ი/მ თენგიზ სხირტლაძე
ელ. ფოსტა: tengoge@mail.ru
ტელ.: 579 985 995