

გეგმა -3.30 ნიშნულზე მ.: 1:100

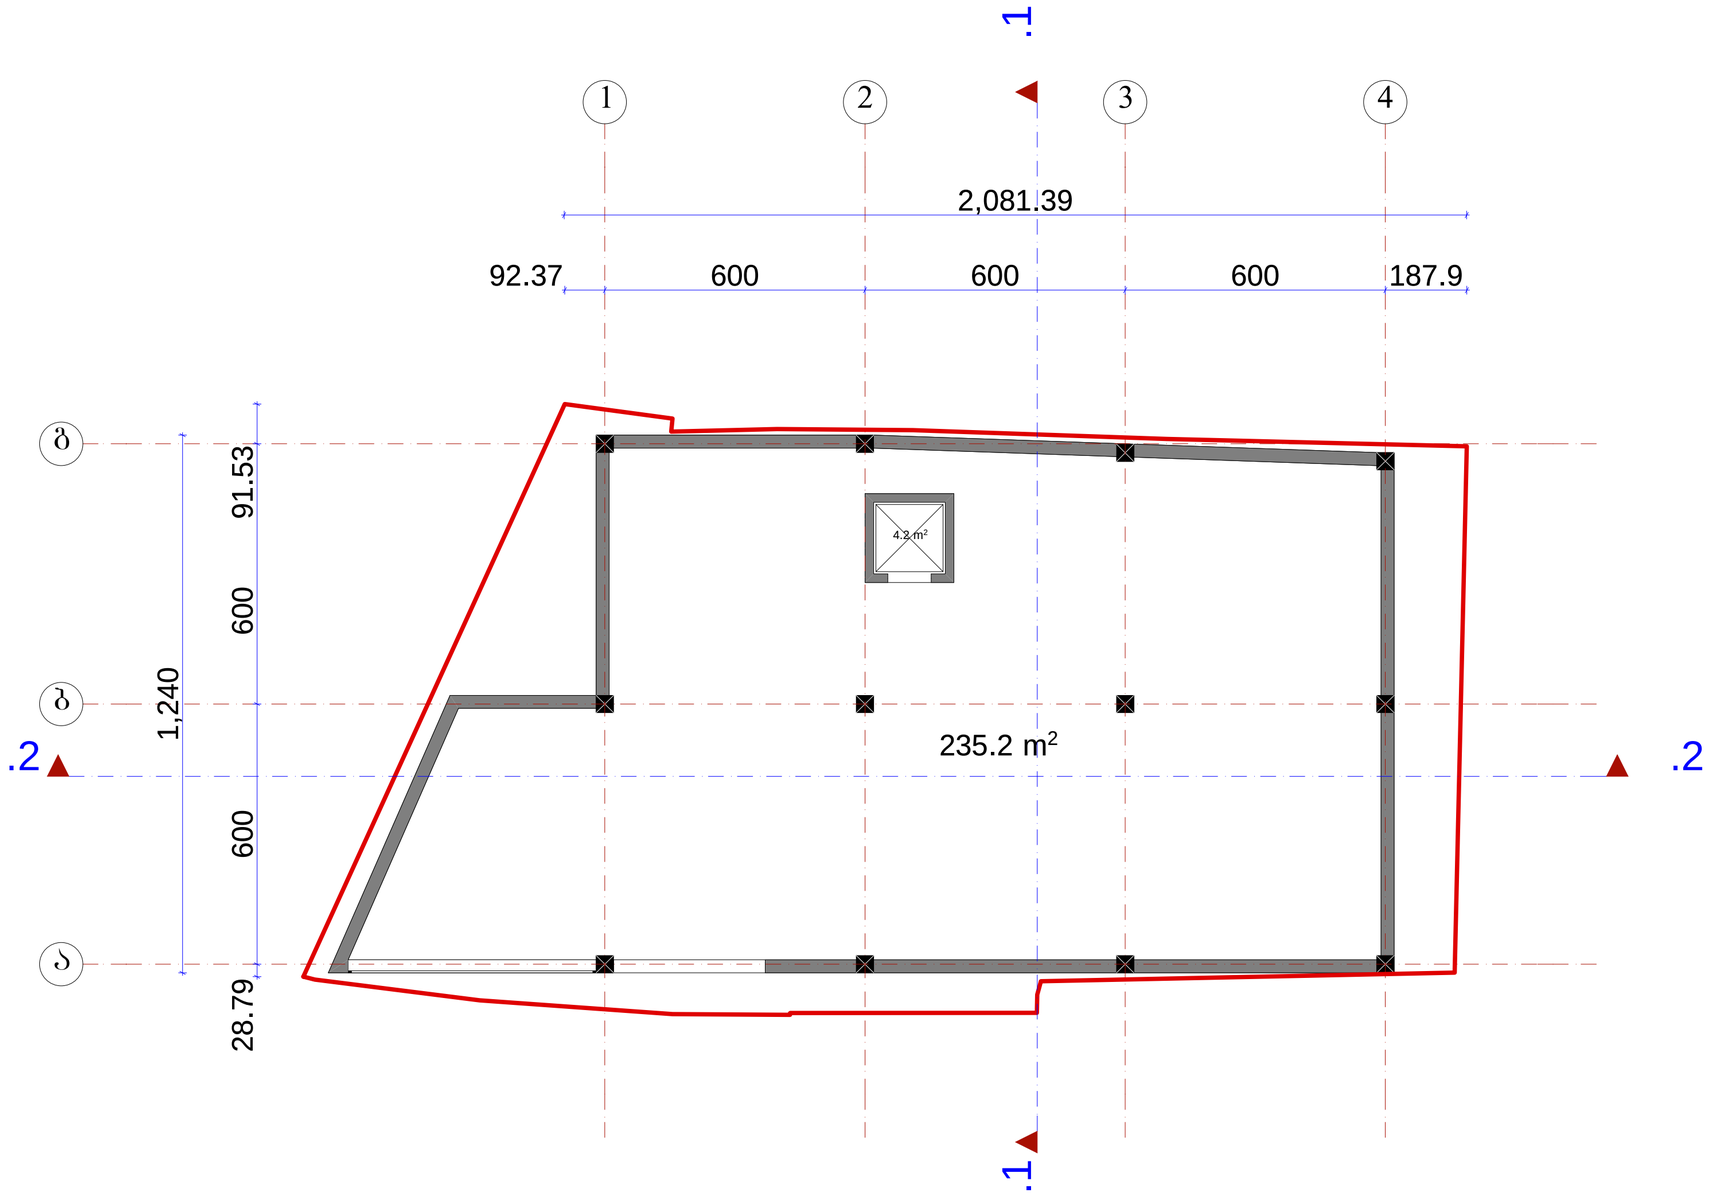


	შ.პ.ს. „ამფიონი"				
დირექტორი		მჭახიძე	ქ. თბილისი, ჟუჭა ნიორაძე, №4/ ქ. თბილისი, ნიორაძის №4-ის მიმდებარედ ს/კ 01.17.01.102.032		
პრ.მთ.არქიტ		მჭახიძე			
პრ.ავტორი		ნ.სვანიძე			
შესრულა		მ.აბაიშვილი	მ 1:100	სტადია	შრომ.	შრომ.
პრ.მთ. კონს.		მ.მეძნაბაიშვილი	გეგმა -3.30 ნიშნულზე	პრ.		
შეამოწმა		მჭახიძე		დაკვეთა №		

გეგმა 0.00 ნიშნულზე მ.: 1:100

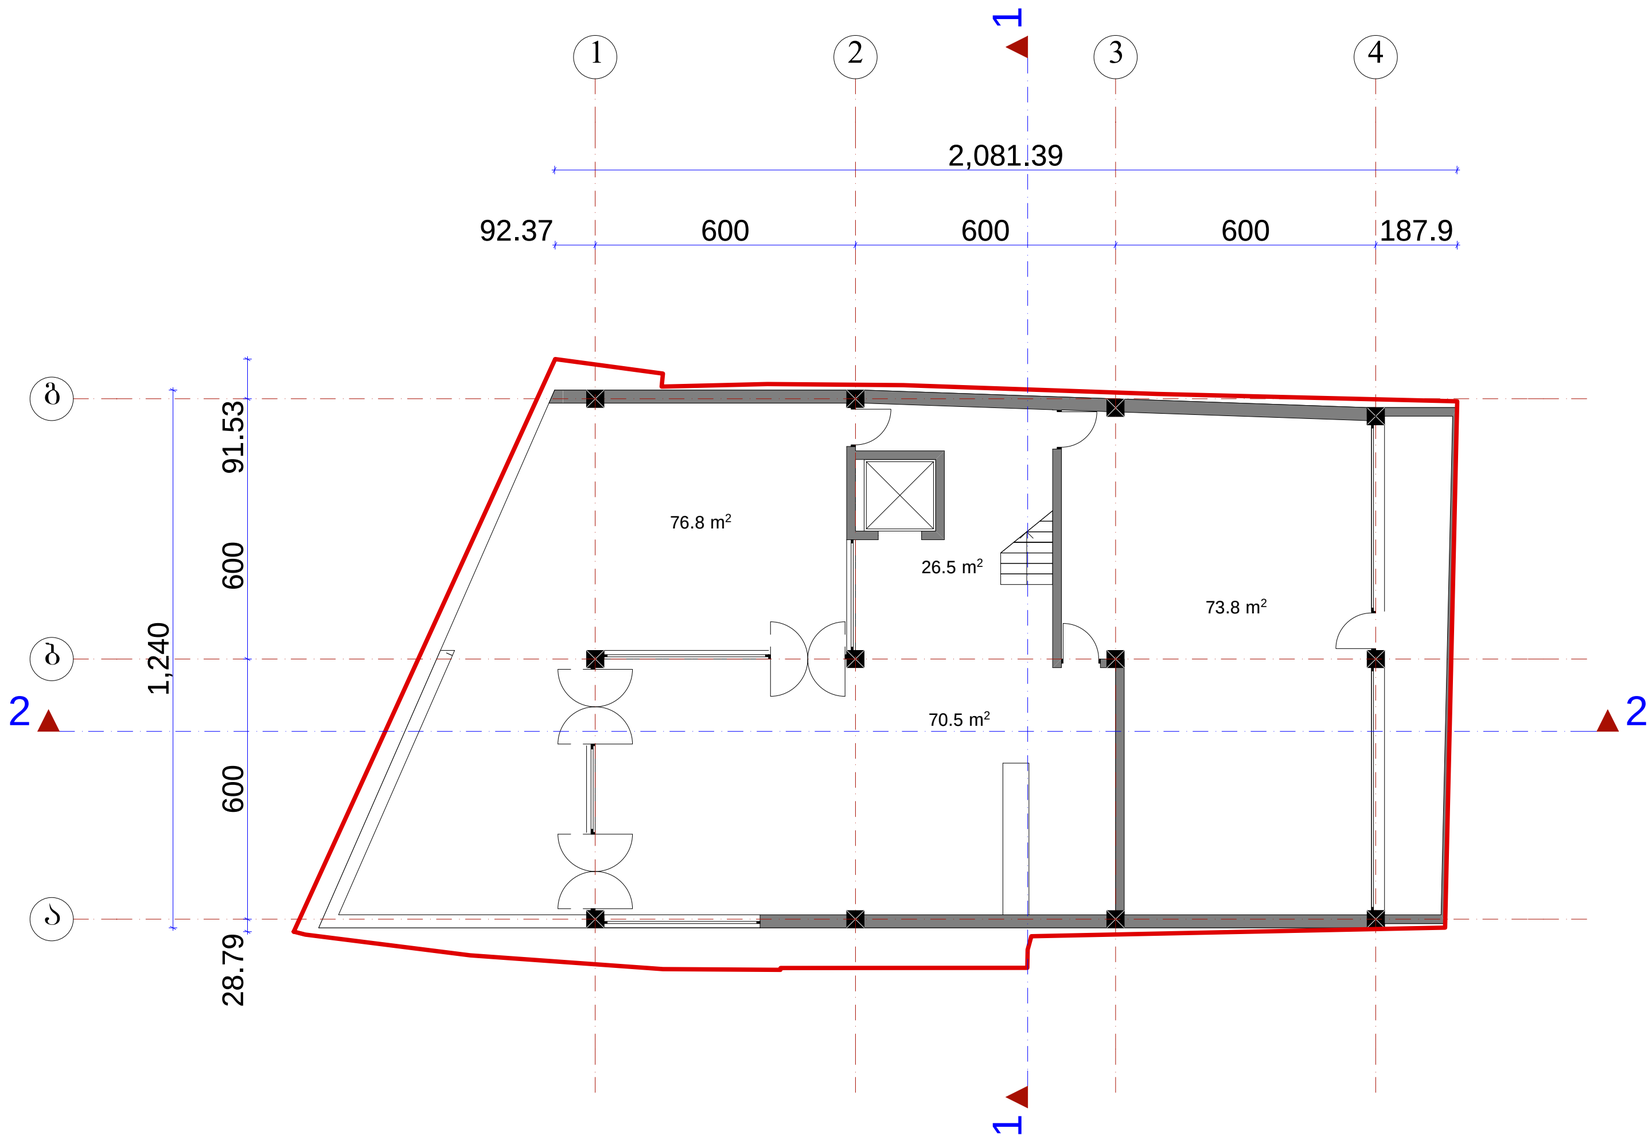


	შ.პ.ს. „ამფიონი"				
დირექტორი		მ.ჩხაიძე	ქ. ობილისი, ქუჩა ნიორაძე, №4/ ქ. ობილისი, ნიორაძის №4-ის მიმდებარედ ს/კ 01.17.01.102.032		
არ.მთ.არქიტ		მ.ჩხაიძე			
არ.კვტორი		ნ.სპანიძე			
შესრულა		მ.აბაიშვილი	მ 1:100	სტადია	ფურც. ფურც.
არ.მთ. კონს.		მ.მეძნაბიშვილი	ბეგმა 0.00 ნიშნულზე	არ.	
შეამოწმა		მ.ჩხაიძე		დაკვეთა №	

გეგმა 3.30 ნიშნულზე მ.: 1:100

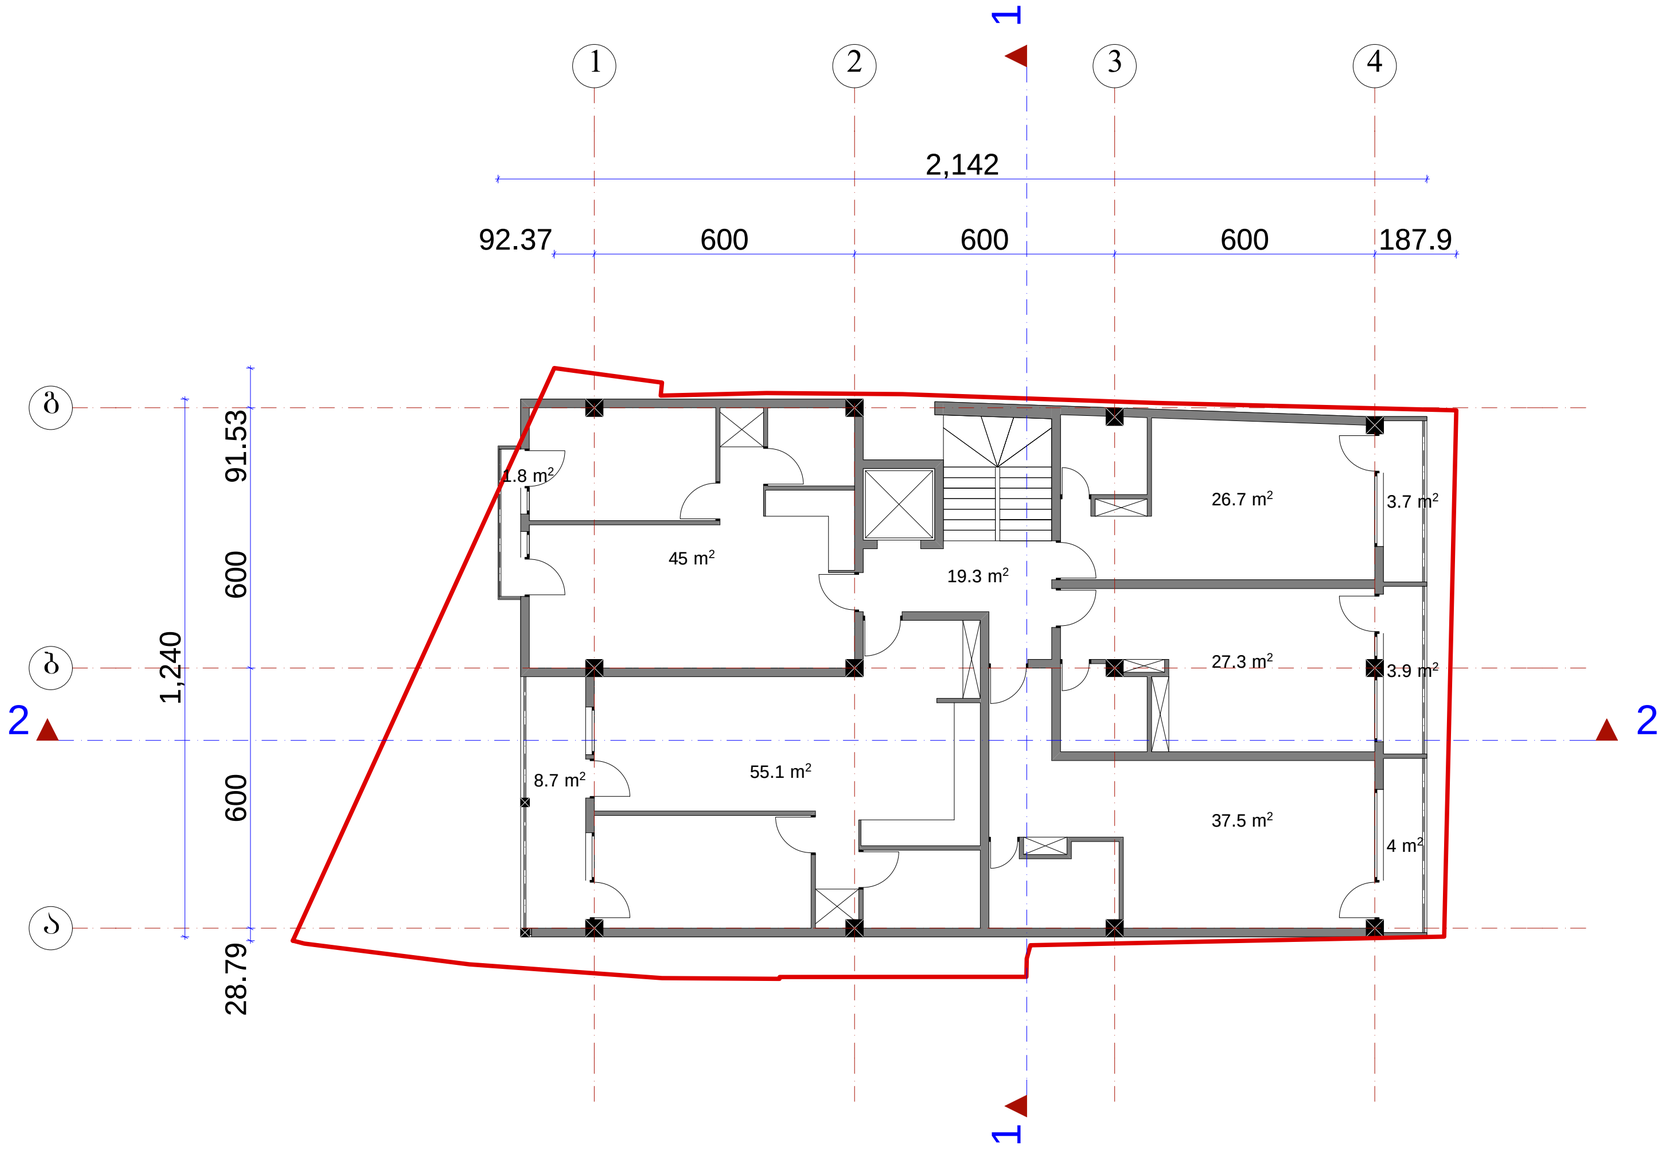


	შ.პ.ს. „ამფიონი"					
დირექტორი		მჭახაიძე	ქ. თბილისი, ჭუნა ნიორაძე, №4/ ქ. თბილისი, ნიორაძის №4-ის მიმდებარედ ს/კ 01.17.01.102.032			
არ.მთ.არქიტ		მჭახაიძე				
არ.პროექტორი		ნ.სვანიძე				
შემსრულებელი		მ.აბაიშვილი	მ 1:100	სტადია	შეფარდ.	შეფარდ.
არ.მთ. კონს.		მ.მექვაბიშვილი	გეგმა 3.30 ნიშნულზე	არ.		
შემოწმება		მჭახაიძე		დაკვეთა №		

გეგმა 6.60 ნიშნულზე მ.: 1:100

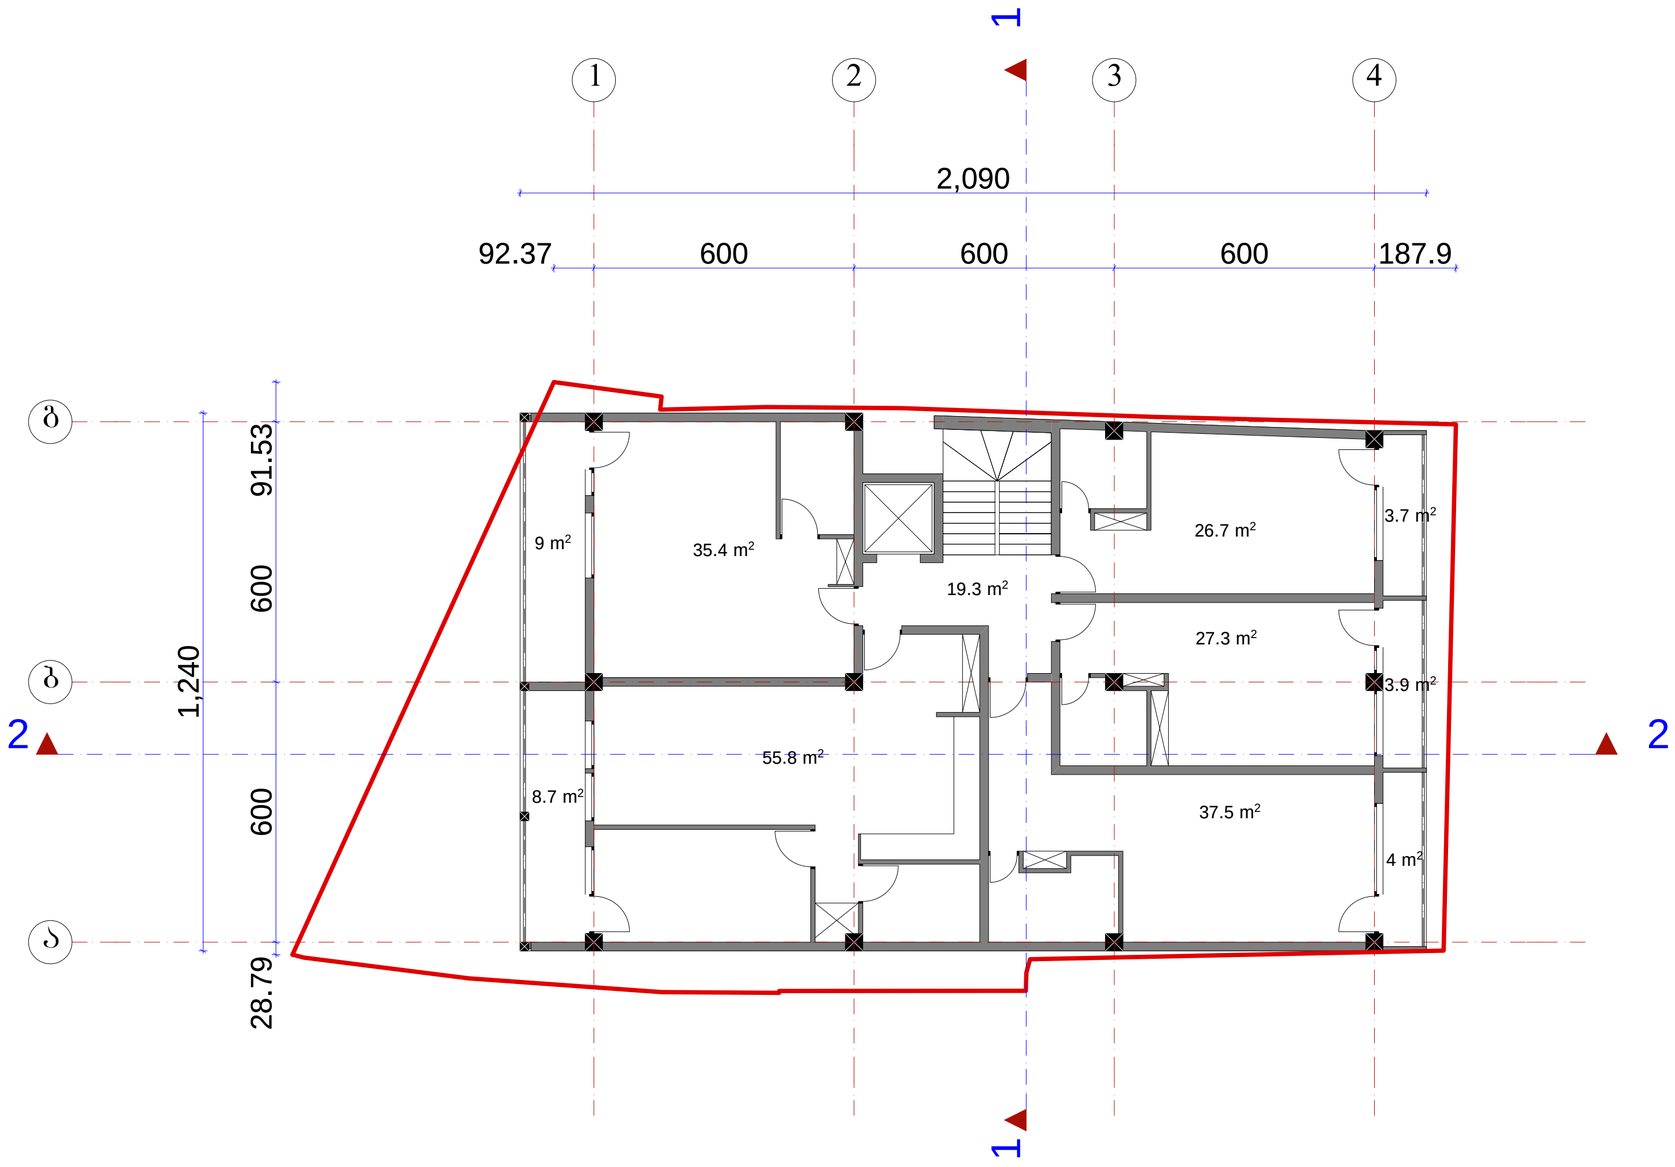


	შ.პ.ს. „ამფიონი"				
დირექტორი		მ.ჩხაიძე	ქ. თბილისი, ჟუნა ნიორაძე, №4/ ქ. თბილისი, ნიორაძის №4-ის მიმდებარედ ს/კ 01.17.01.102.032		
არ.მთ.არქიტ		მ.ჩხაიძე			
არ.პროექტორი		ნ.სვანიძე			
შესრულა		მ.აბაიშვილი	მ 1:100	სტადიაშეფარ.	შეფარ.რ.
არ.მთ. კონს.		მ.მეძმაბიშვილი	გეგმა 6.60 ნიშნულზე	არ.	
შეამოწმა		მ.ჩხაიძე		დაკვეთა №	

გეგმა 9.90 ნიშნულზე მ.: 1:100

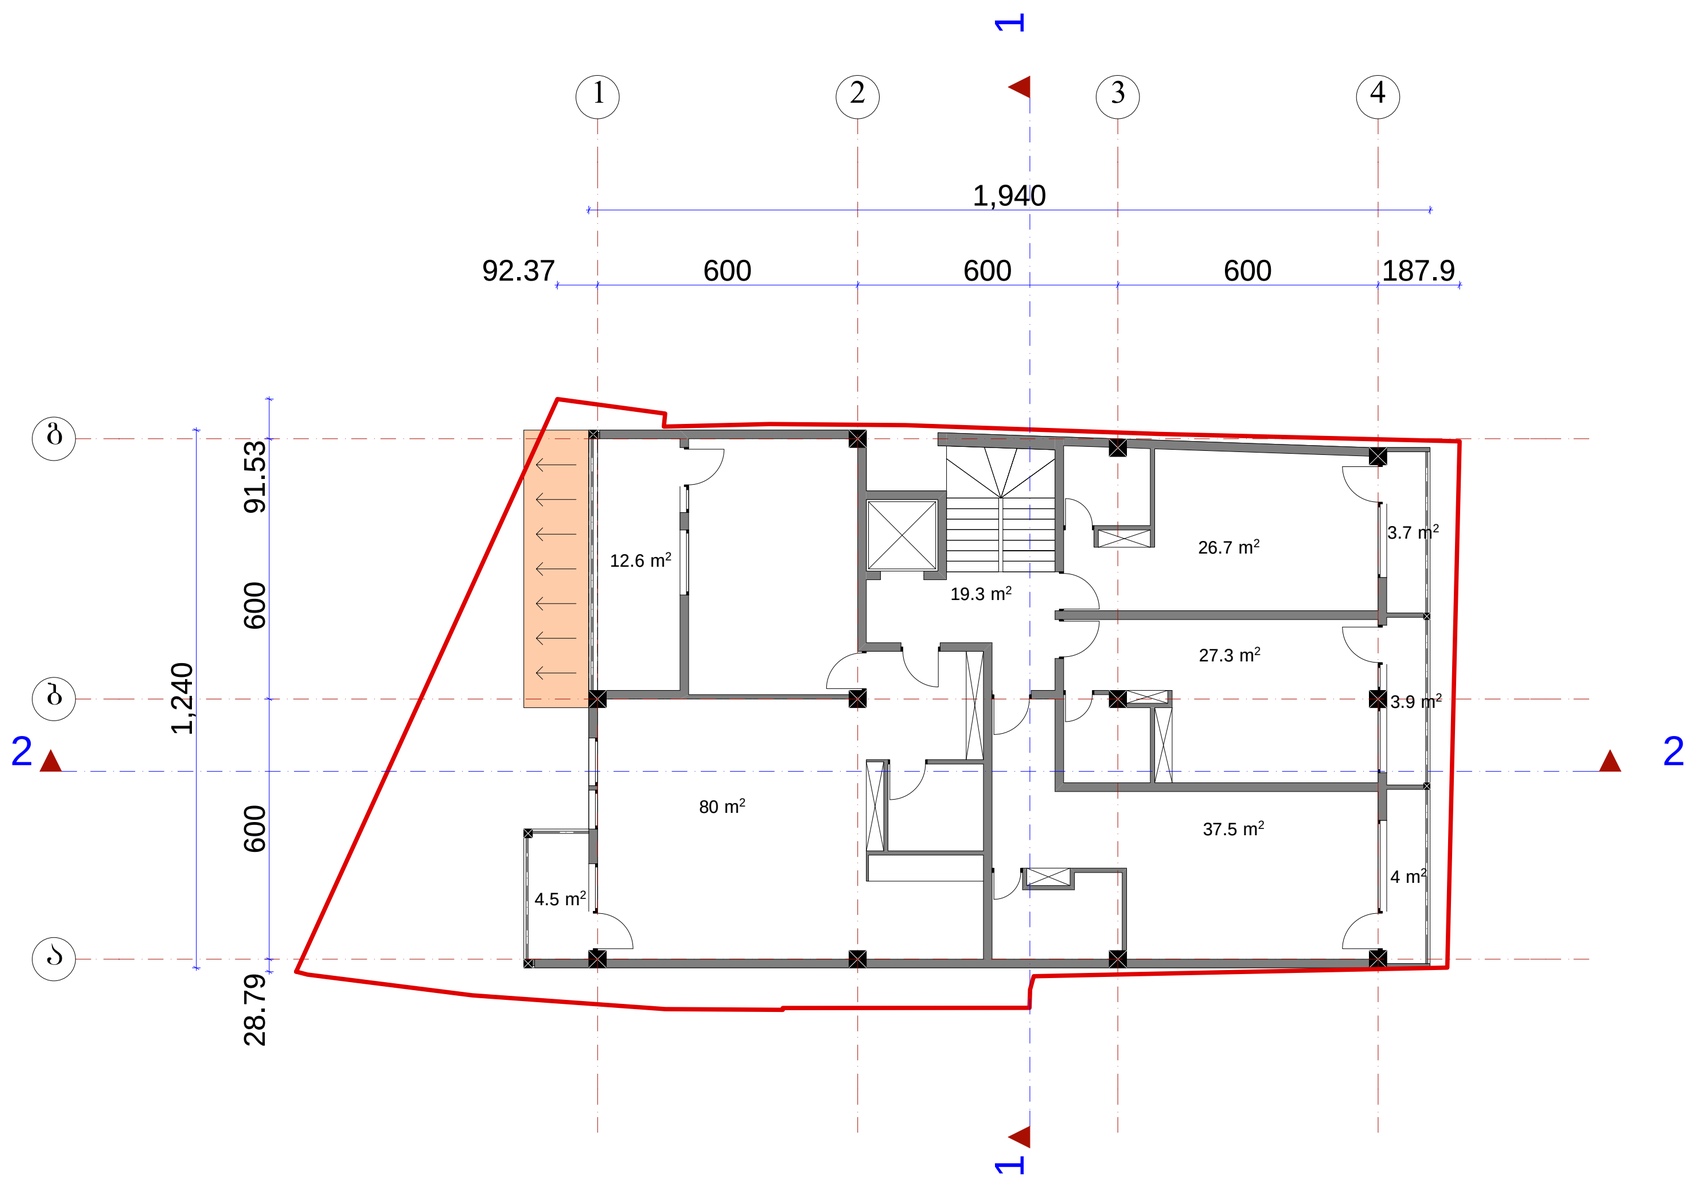

	შ.პ.ს. „ამფიონი"				
დირექტორი		მ.ჩხაიძე	ქ. თბილისი, ჟუჟა ნიორაძე, №4/ ქ. თბილისი, ნიორაძის №4-ის მიმდებარედ ს/კ 01.17.01.102.032		
არ.მთ.არქიტ		მ.ჩხაიძე			
არ.ავტორი		ნ.სვანიძე			
შესრულა		მ.აბაიშვილი	მ 1:100	სტადია	ფურც.	ფურც.
არ.მთ. კონს.		მ.მეძნაბიშვილი	გეგმა 9.90 ნიშნულზე	არ.		
შეამოწმა		მ.ჩხაიძე		დაკვეთა №		


გეგმა 13.20 ნიშნულზე მ.: 1:100

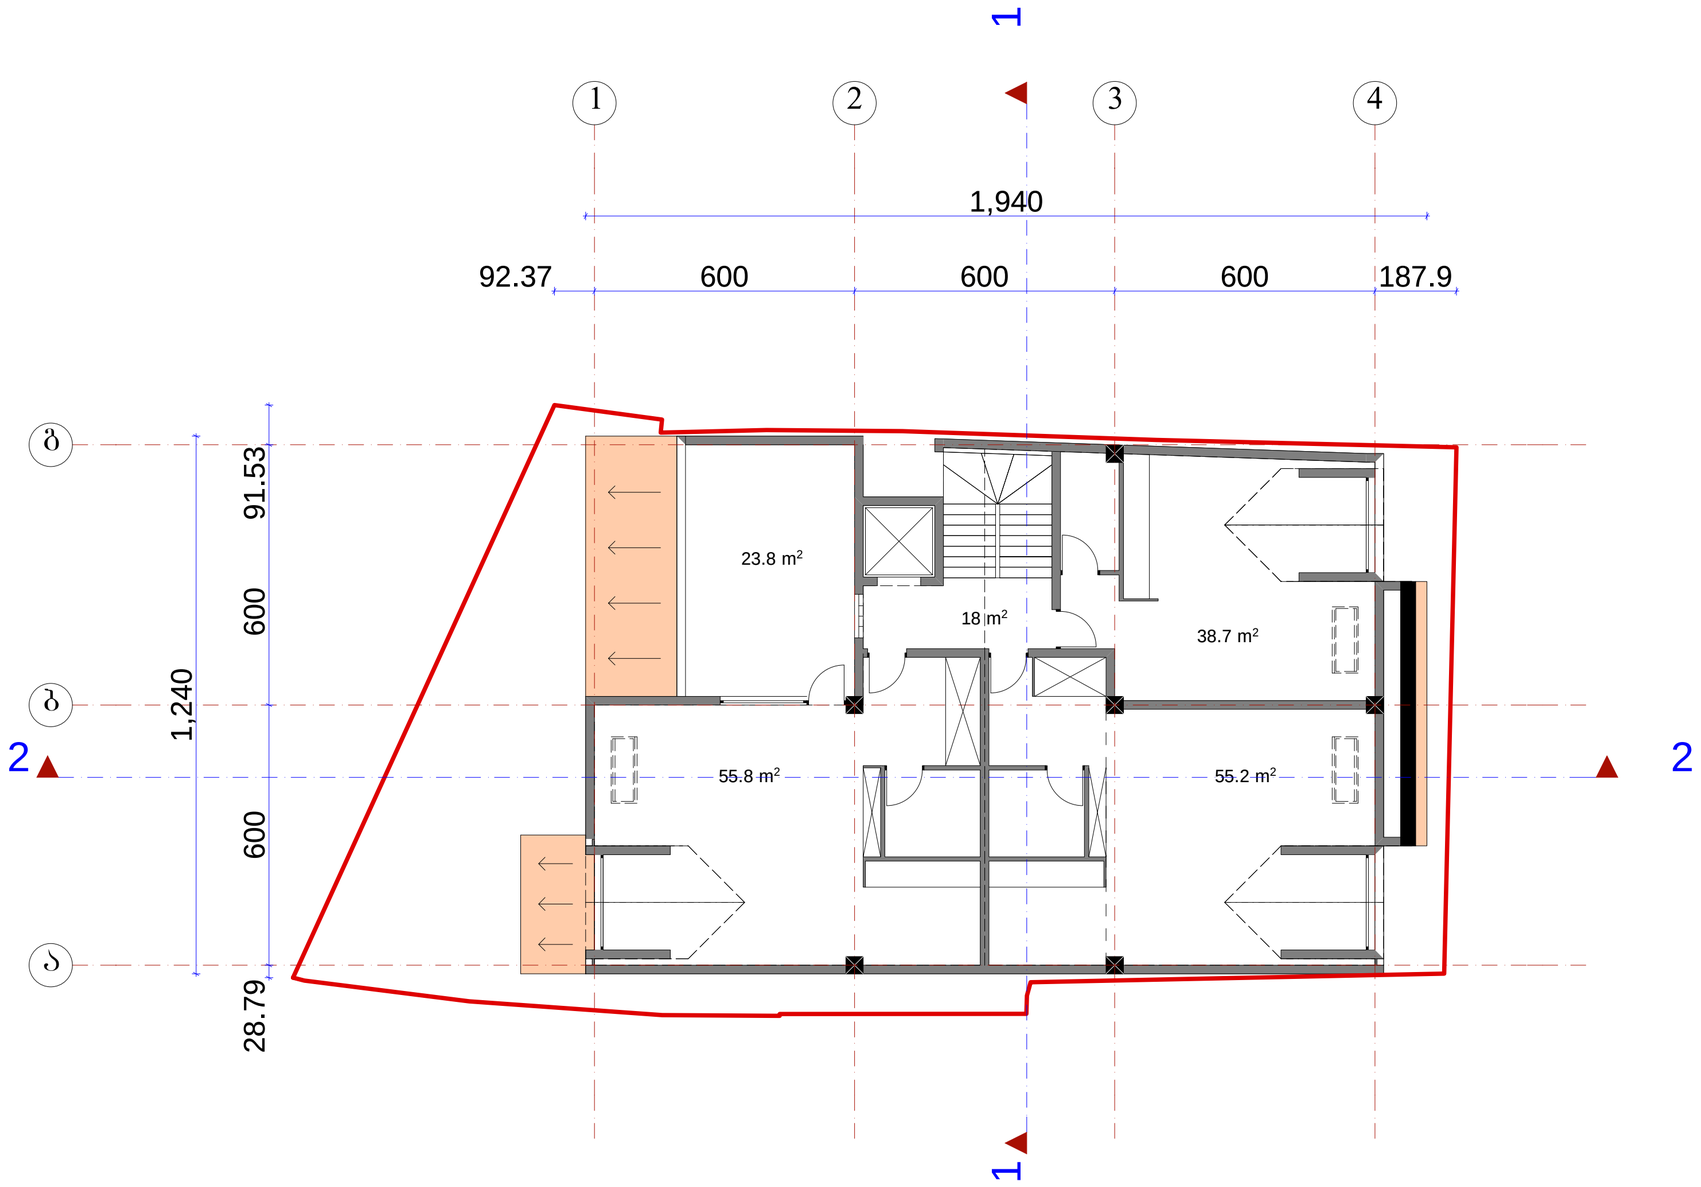

	შ.პ.ს. „ამფითეი"		
დირექტორი		მ.ჩხაიძე	ქ. თბილისი, ჭუნა ნიორაძე, №4/ ქ. თბილისი, ნიორაძის №4-ის მიმდებარედ ს/კ 01.17.01.102.032
არ.მთ.არქიტ		მ.ჩხაიძე	
არ.პროექტი		ნ.სპანიძე	
შესრულა		მ.აბაიშვილი	მ 1:100
არ.მთ. კონს.		მ.მეძმაბაიშვილი	გეგმა 13.20 ნიშნულზე
შეამოწმა		მ.ჩხაიძე	


სტადია	ფურც.	ფურც.
პრ.		
დაკვეთა №		

ᲒᲔᲒᲛᲐ 16.40 ᲜᲘᲨᲜᲣᲚᲖᲔ მ.: 1:100

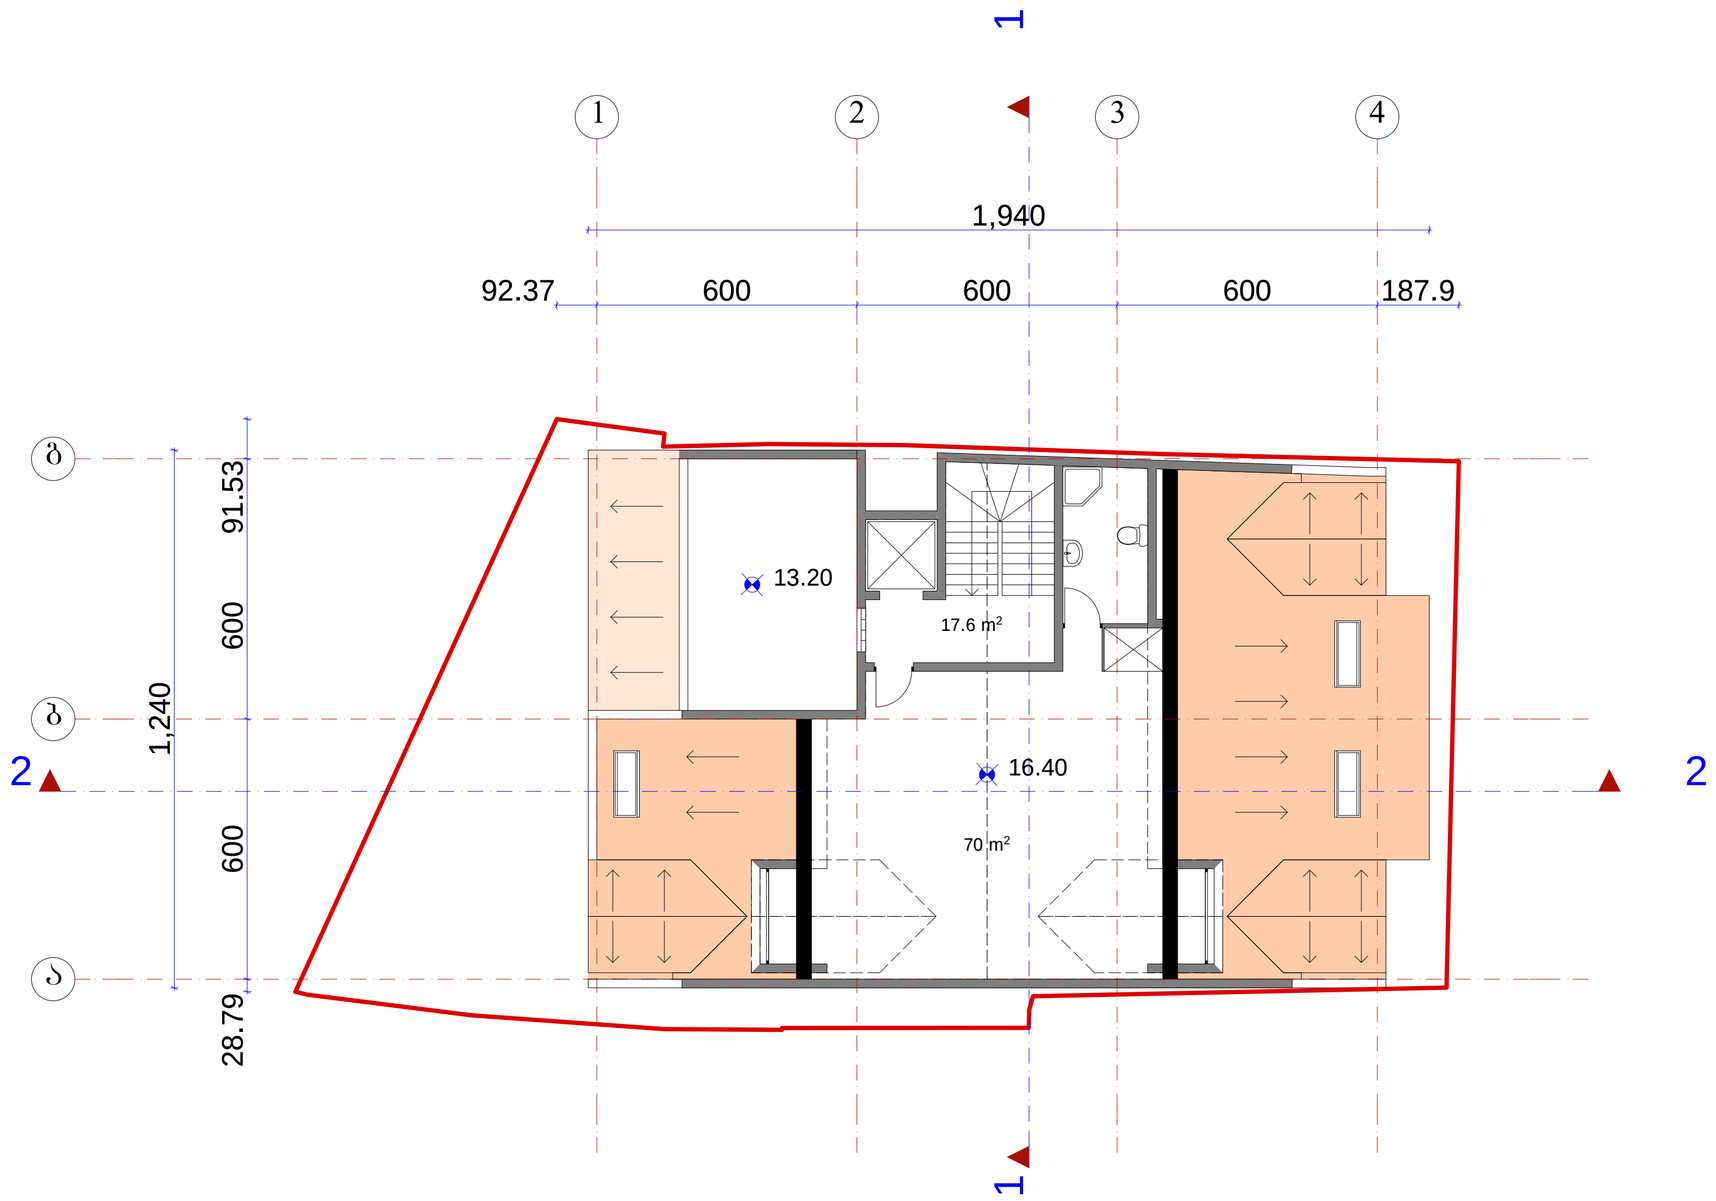

	შ.პ.ს. „ᲐᲛᲤᲘᲝᲜᲘ"				
დირექტორი		მჭახაიძე	ქ. ოზნელისი, ქუჩა ნიორაძე, №4/ ქ. ოზნელისი, ნიორაძის №4-ის მიმდებარედ ს/კ 01.17.01.102.032		
პრ.მთ.არქიტ		მჭახაიძე			
პრ.აქტორი		ნ.სვანიძე			
შეასრულა		მ.აბაიშვილი	მ 1:100	ხტალიაშვილ.	შარცქ.
პრ.მთ. კონს.		მ.მელქაბაშვილი	გეგმა 16.40 ნიშნულზე	პრ.	
შეამოწმა		მჭახაიძე		დაკვეთა №	

სახურავის გეგმა მ.: 1:100

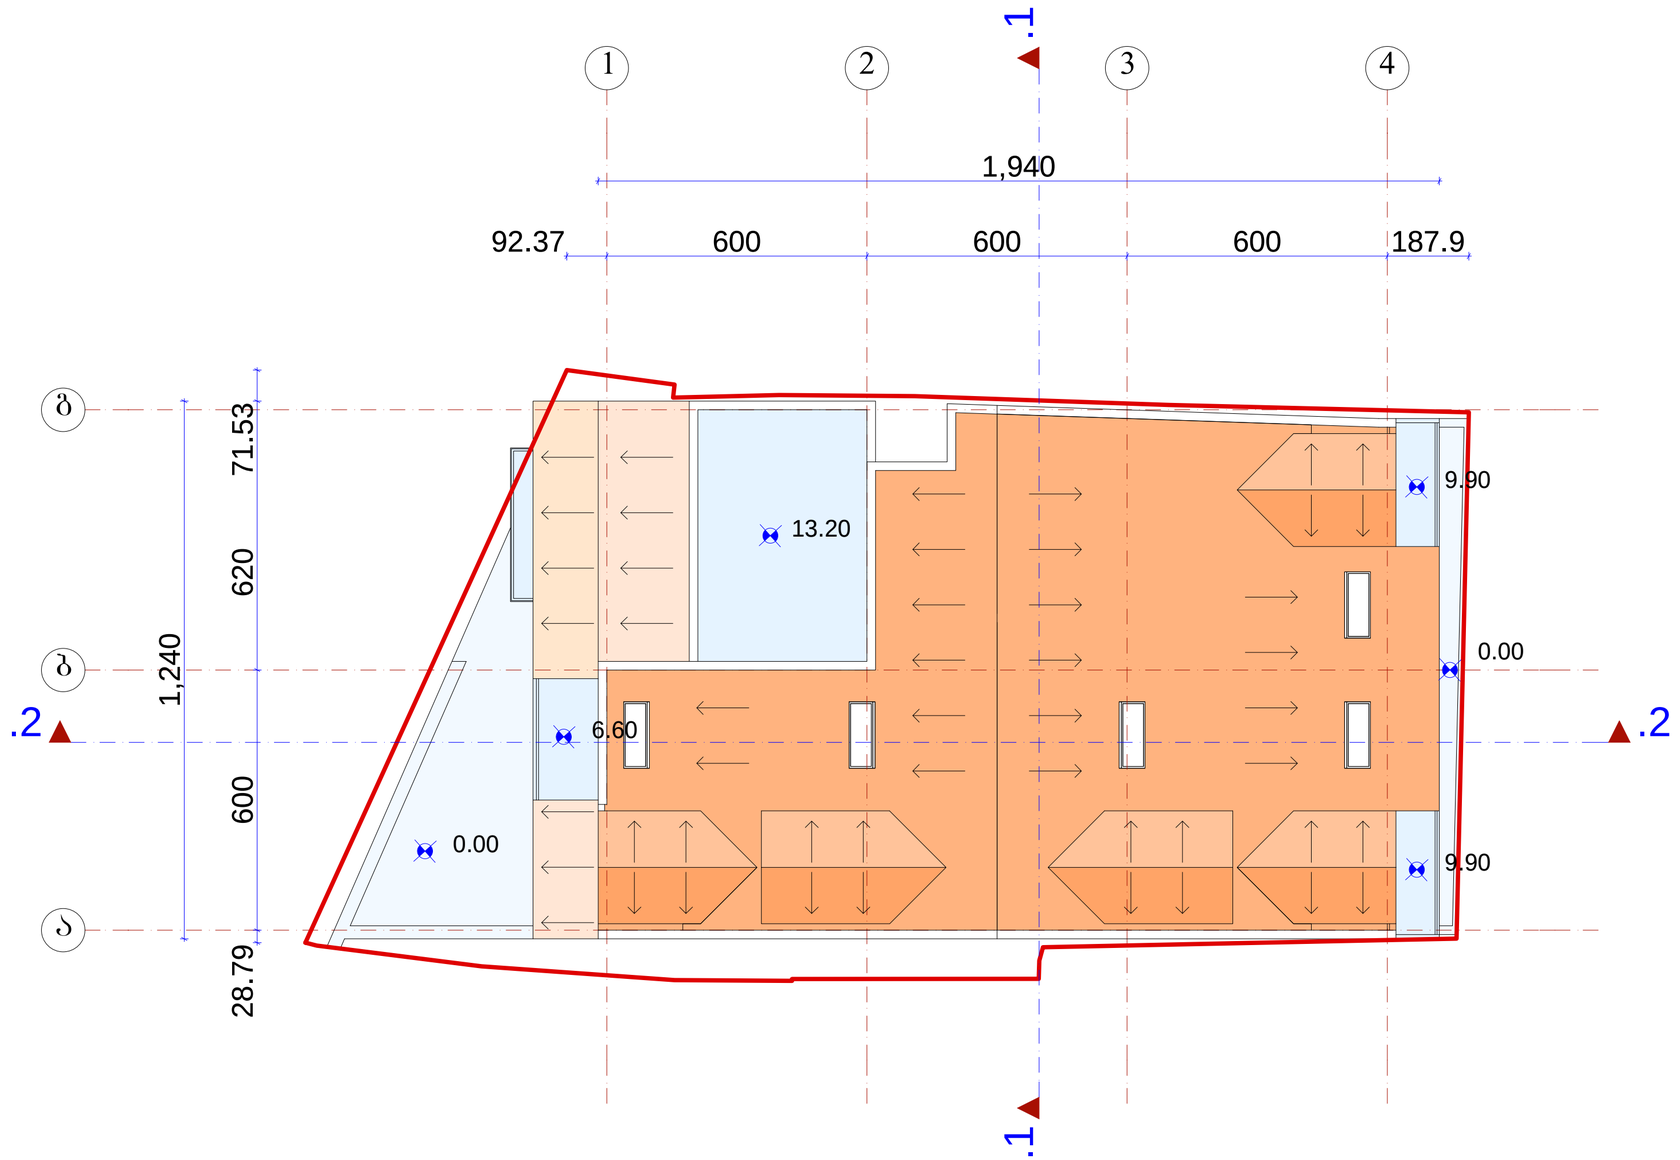

	შ.პ.ს. „ამფიონი"				
დირექტორი		მ.ჩხაიძე	ქ. თბილისი, ჟუჩა ნიორაძე, №4/ ქ. თბილისი, ნიორაძის №4-ის მიმდებარედ ს/კ 01.17.01.102.032		
არ.მთ.არქიტ		მ.ჩხაიძე			
არ.პვტორი		ნ.სვანიძე			
შესრულა		მ.აბაიშვილი	მ 1:100	სტადია	შეკვ.	შეკვ.რ.
არ.მთ. კონს.		მ.მელქაბაშვილი	სახურავის გეგმა	არ.		
შეამოწმა		მ.ჩხაიძე		დაკვეთა №		