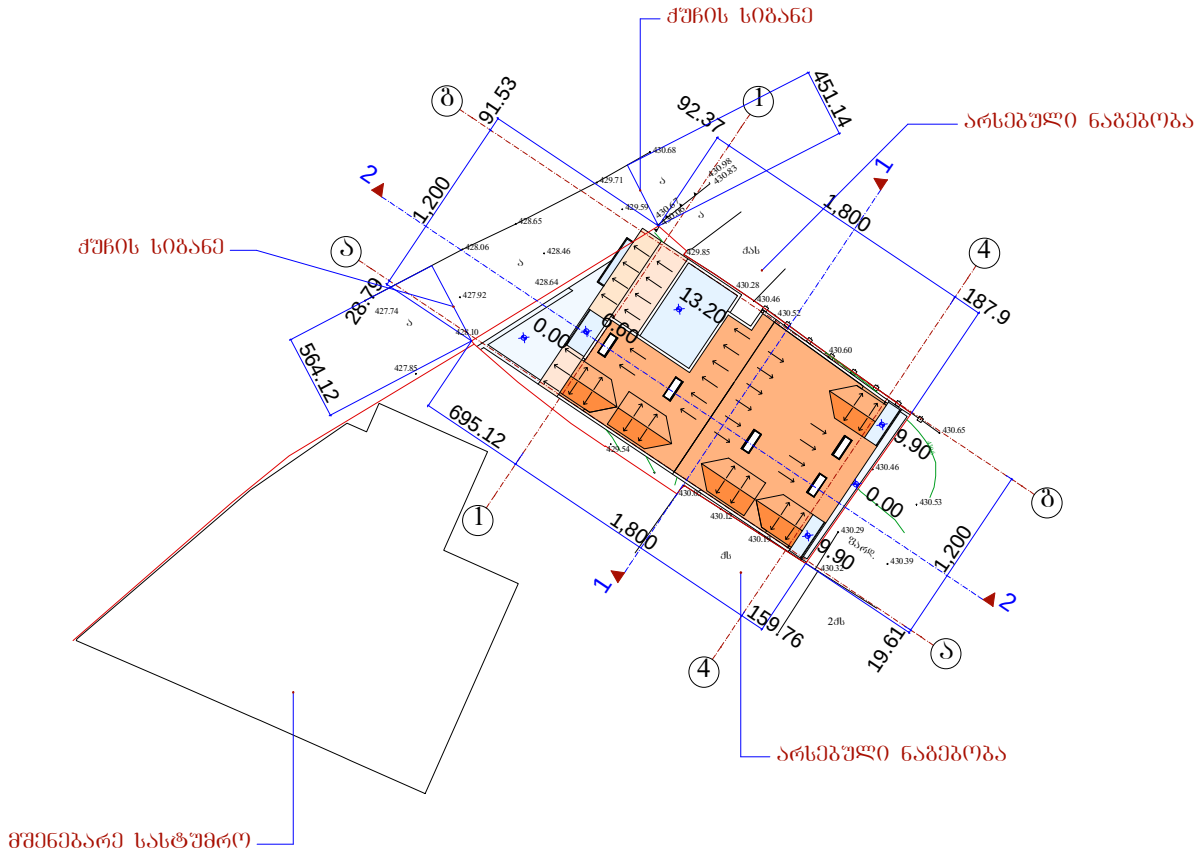

4

a 4

a

g

g 1

9 1 2.37

1,800

187 28.9.79

1,200

91.53
695.12

1,800

159.76

19.61

1,200

451

.14

564

.12

13.20

9.90 9.90

6.60 0.00

0.00

მშენებარე სასტუმრო

არსებული ნაგებობა

ქუჩის სიგანე

ქუჩის სიგანე

არსებული ნაგებობა

გენგეგმა მ. 1:500

S.p.s. "amfioni"

გენგეგმა

430.28

430

.6

430.65

430.60
430.52
430.46

429.85

430.53
430.39
430.29

430.46

429.54

430.19
430.12
430.05

427.74

428.06

428.65

429.71

430.68
429.59

428.46

427.92

428.10

428.64

427.85

qs

fard.
2qs

qas

430.98 430.83
430.67 430.06

a

a

a

a

430.32

ქ. თბილისი, ქუჩა ნიორაძე, #4/

ქ. თბილისი, ნიორაძის #4-ის მიმდებარედ

s/k 01.17.01.102.032

2

2

1

1

მ.მექვაბიშვილი

მ.ჩხაიძე

ფურც.რ.

მ.ჩხაიძე

pr.

შეასრულა

პრ.მთ.არქიტ

დაკვეთა #

ნ.სვანიძე

მ.აბაიშვილი დირექტორი

ნ.ხვედელიანი პრ.მთ. კონს.

ფურც.

პრ.ავტორი

მ 1:500 სტადია

შეამოწმა

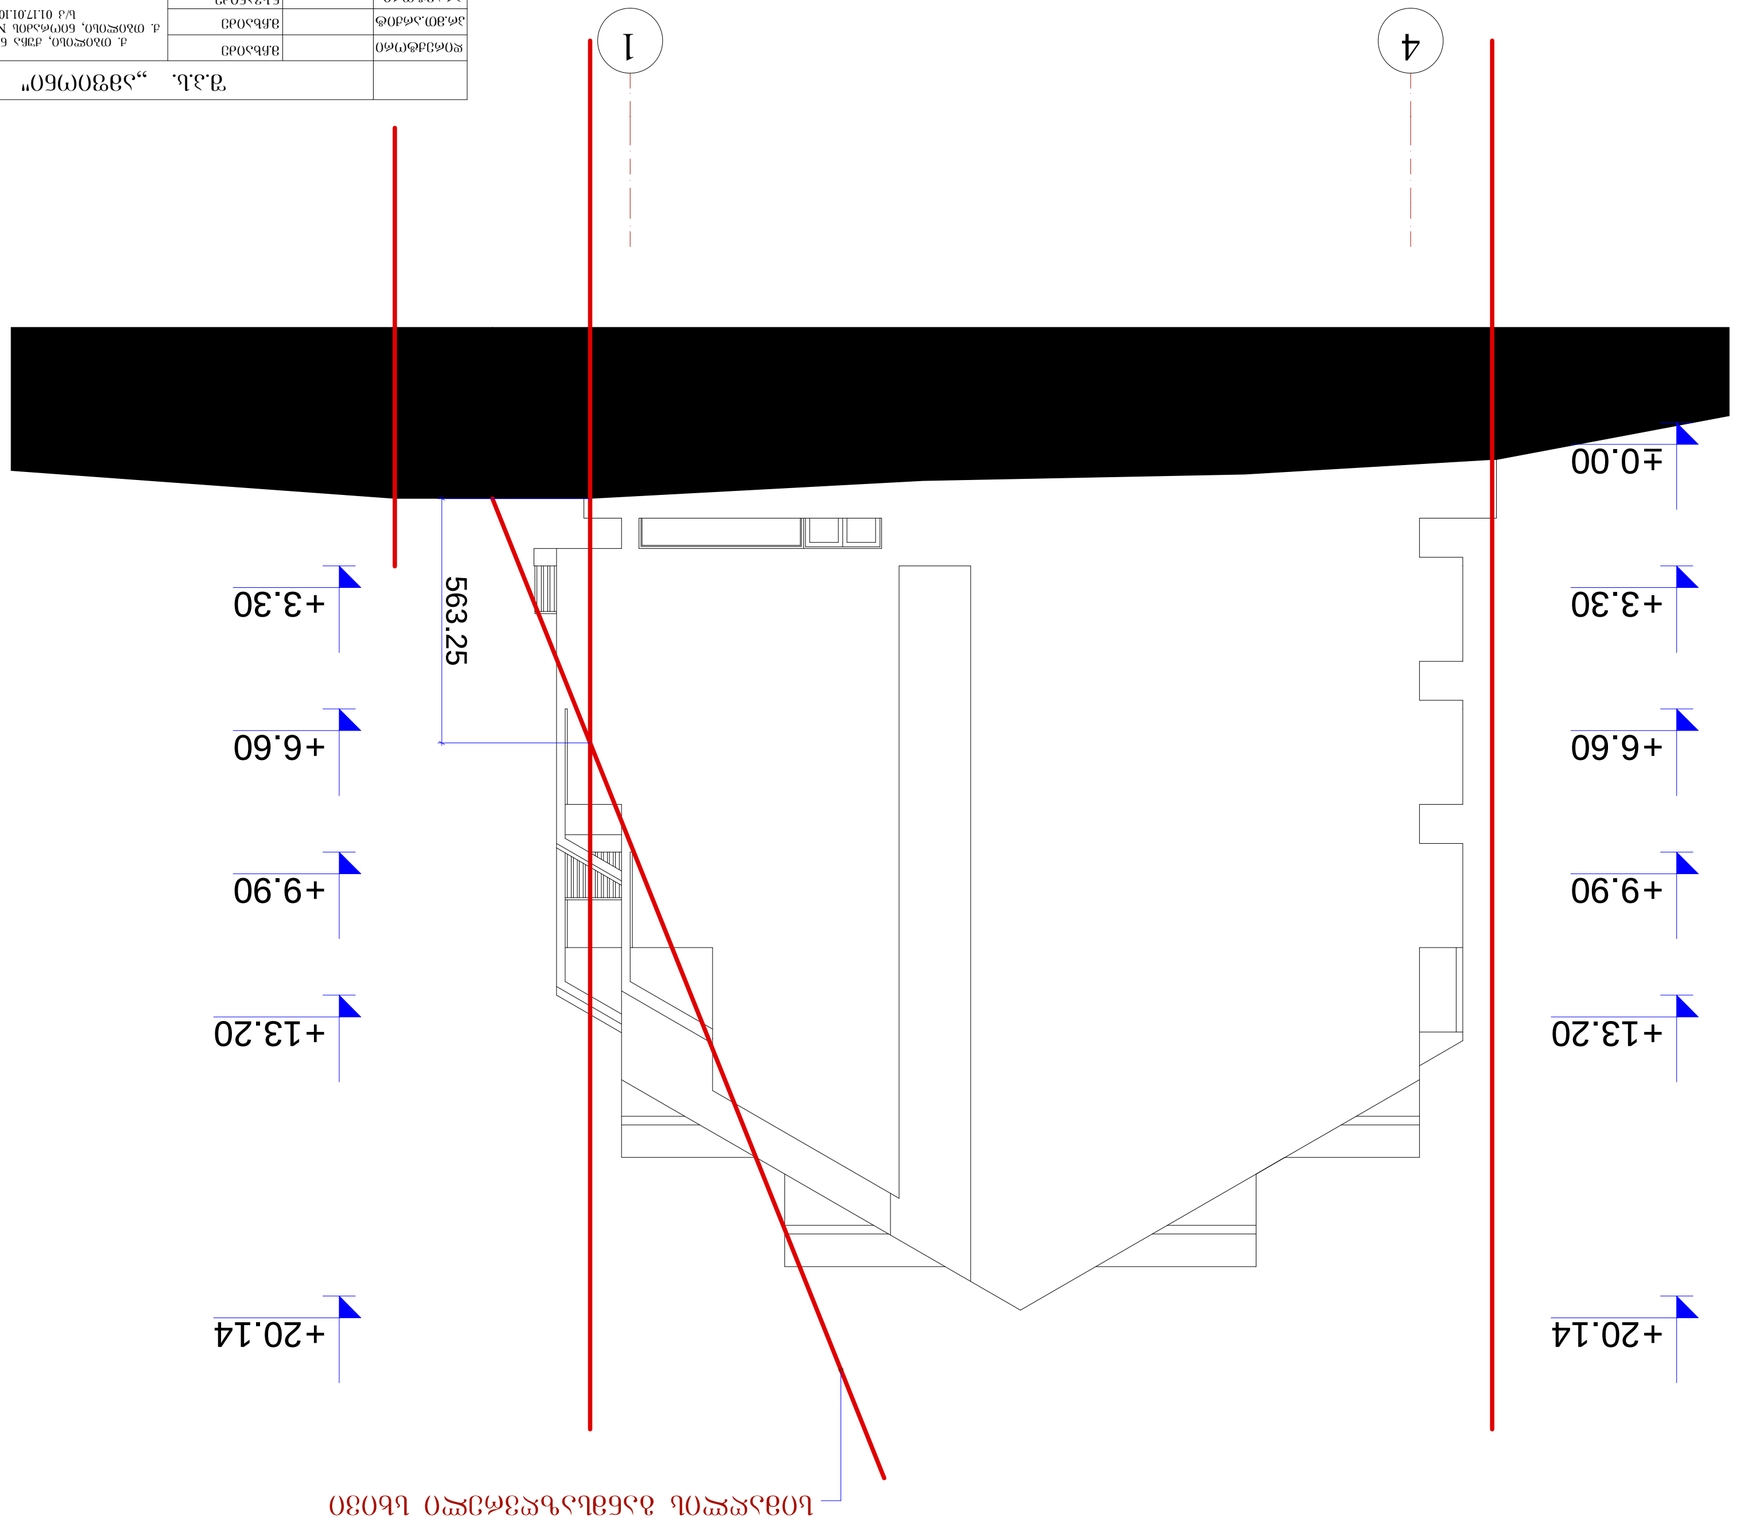

4 1

±0.00

+3.30

+6.60

+9.90

+13.20

+20.14

+3.30

+6.60

+9.90

+13.20

+20.14

563.25

სიმაღლის განმსაზღვრელი სხივი

სიმაღლის სქემა 4-1 ღერძებში

ქ. თბილისი, ქუჩა ნიორაძე, #4/

ქ. თბილისი, ნიორაძის #4-ის მიმდებარედ

s/k 01.17.01.102.032

სიმაღლის სქემა 4-1 ღერძებში მ.: 1:100

მ.ჩხაიძე

მ.აბაიშვილი

მ.მექვაბიშვილი

მ 1:100 ფურც. ფურც.რ.

დაკვეთა #

დირექტორი

პრ.ავტორი

pr.
სტადია

პრ.მთ.არქიტ

შეასრულა

pr.mT. kons.

შეამოწმა

ნ.სვანიძე

მ.ჩხაიძე

მ.ჩხაიძე

S.p.s. ,,amfioni"

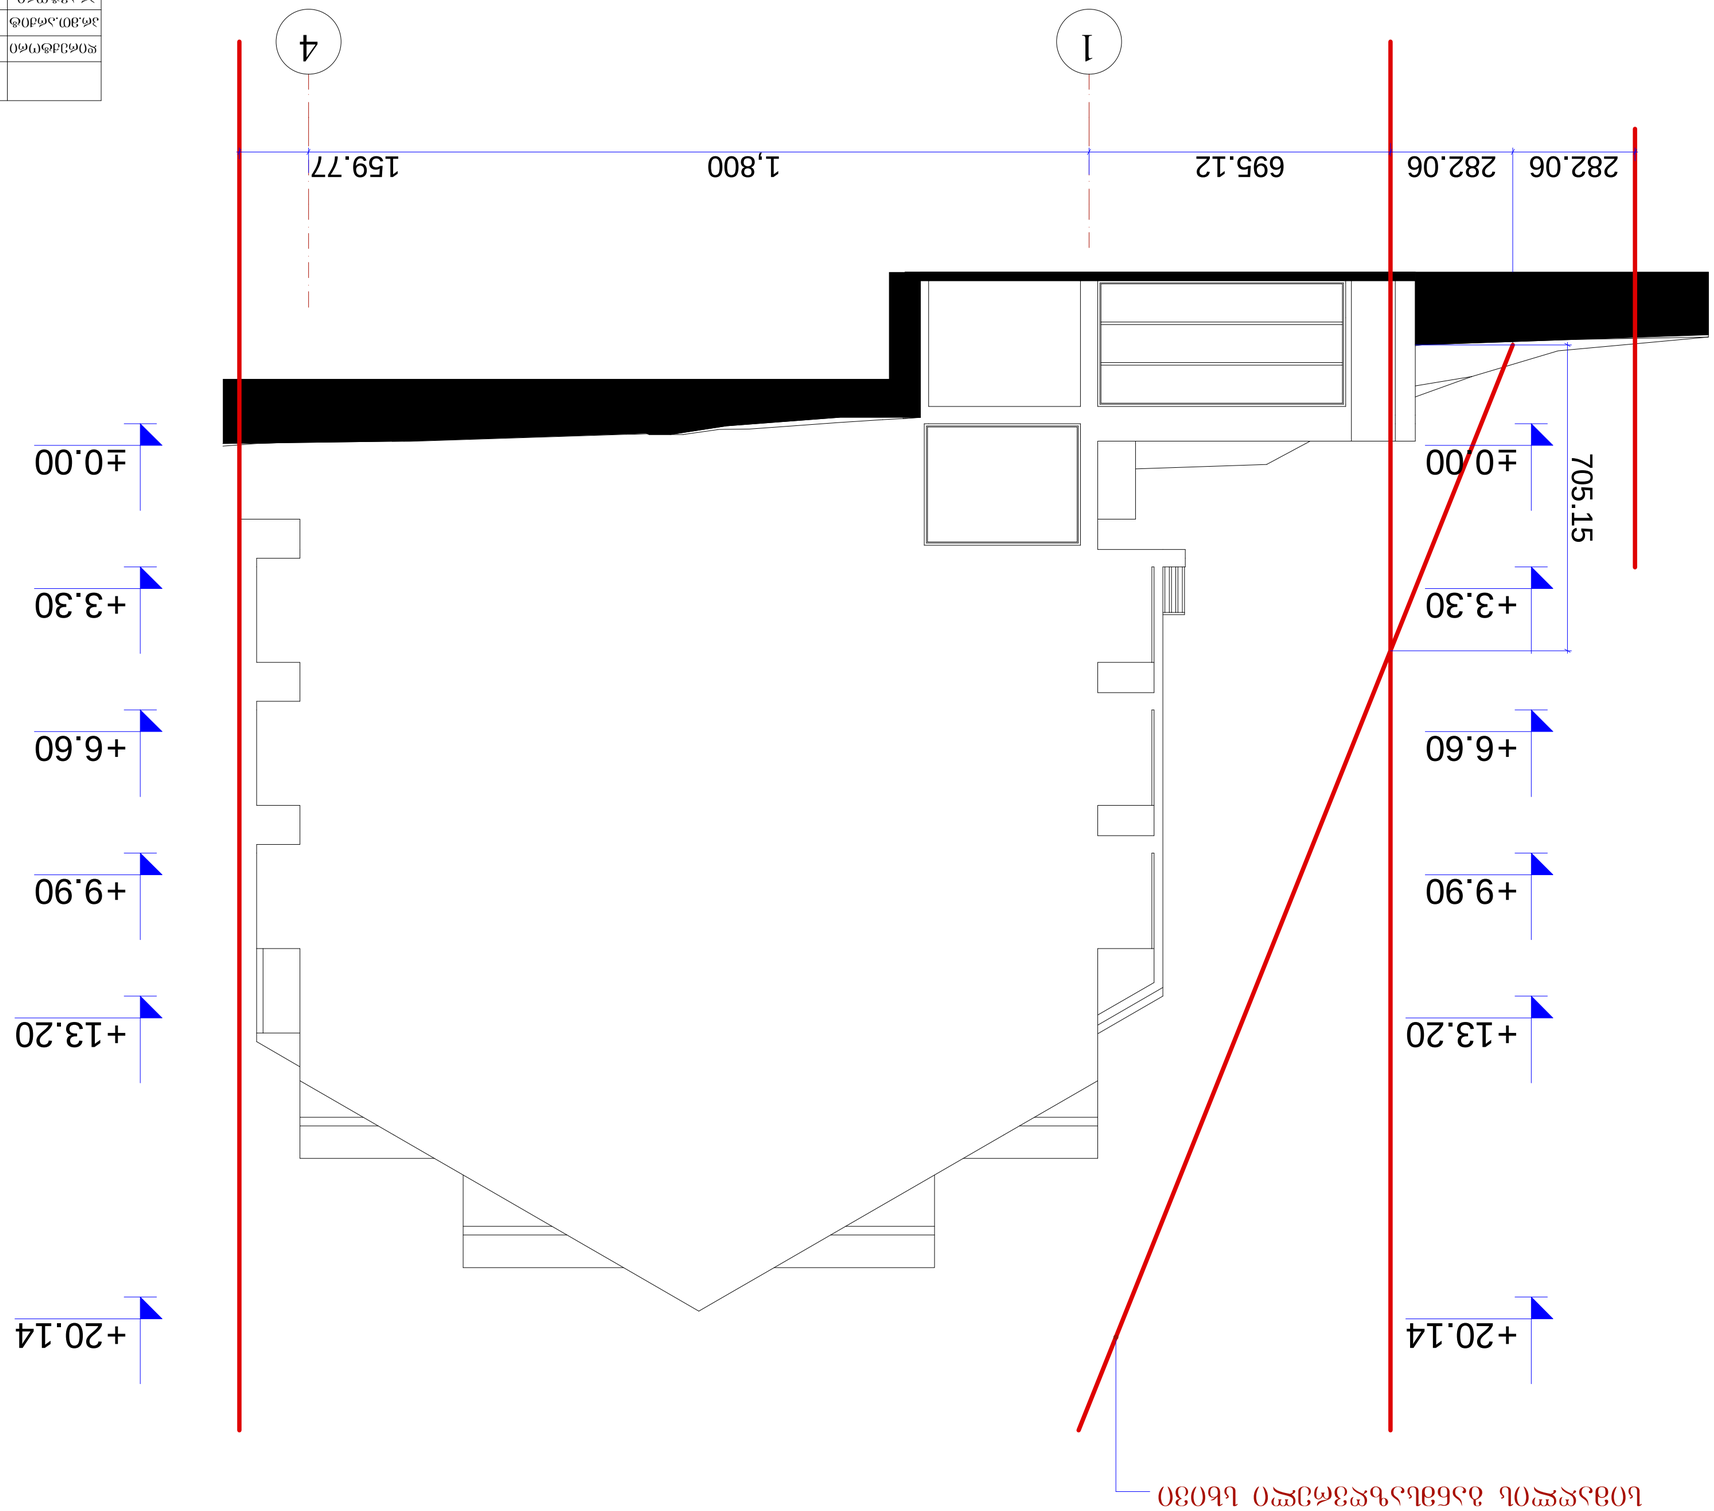

1 4

±0.00

+3.30

+6.60

+9.90

+13.20

+20.14

±0.00

+3.30

+6.60

+9.90

+13.20

+20.14
282.06 282.06 695.12 1,800 159.77

705.15

სიმაღლის განმსაზღვრელი სხივი

ქ. თბილისი, ქუჩა ნიორაძე, #4/

ქ. თბილისი, ნიორაძის #4-ის მიმდებარედ

s/k 01.17.01.102.032

სიმაღლის სქემა 1-4 ღერძებში

სიმაღლის სქემა 1-4 ღერძებში მ.: 1:100

მ.ჩხაიძე

მ.აბაიშვილი

მ.მექვაბიშვილი

მ 1:100 ფურც. ფურც.რ.

დაკვეთა #

დირექტორი

პრ.ავტორი

pr.
სტადია

პრ.მთ.არქიტ

შეასრულა

pr.mT. kons.

შეამოწმა

ნ.სვანიძე

მ.ჩხაიძე

მ.ჩხაიძე

S.p.s. ,,amfioni"