
# საპროექტო გეგმა
# ± 0,00 ნიშ. მ 1:100

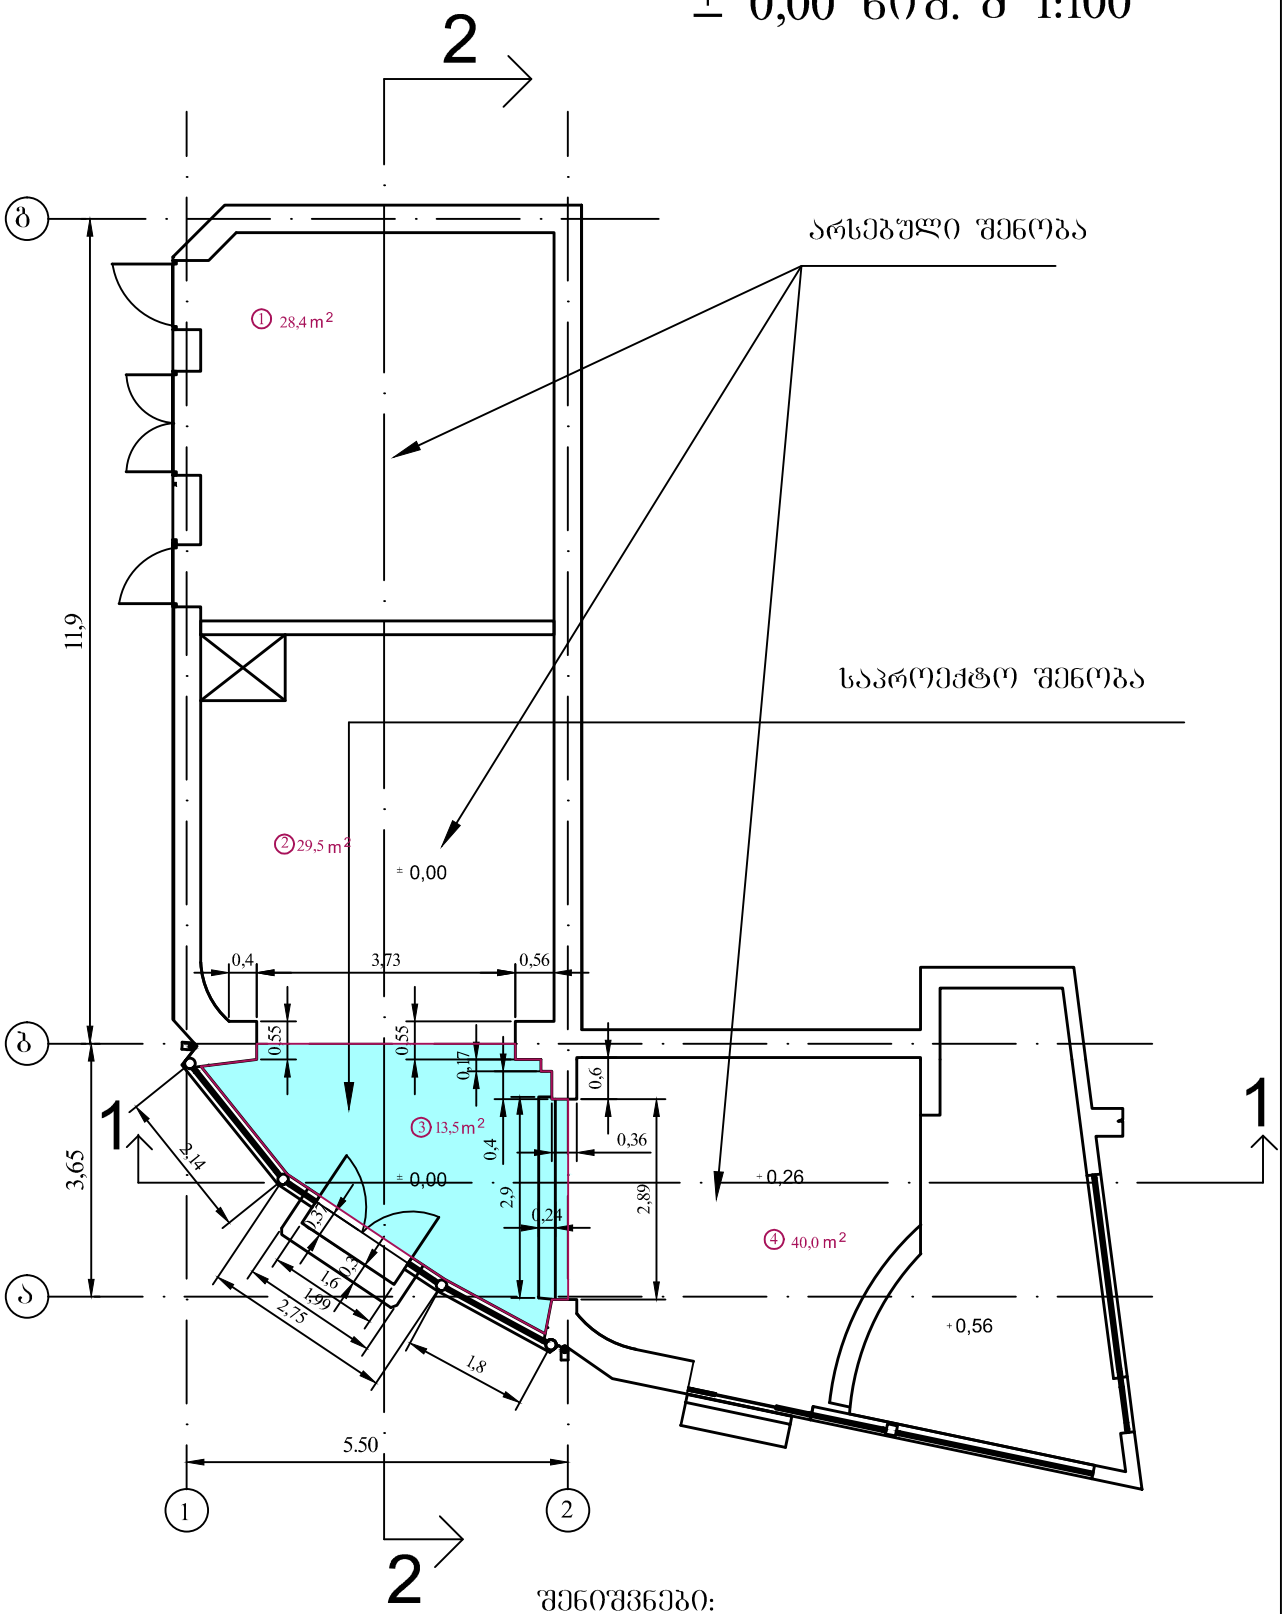



შენიშვნები:
ნიშნულები და ზომები მოცემულია მეტრებში

| | |
|---|---|
| 1. სასაწყობე ფართი | 28,4 m² |
| 2. კომერციული ფართი (მაღაზია) | 29,5 m² |
| 3. კომერციული ფართი (მაღაზია) | 13,5 m² |
| 4. კომერციული ფართი (მაღაზია) | 40,0 m² |

| | | | | | |
|---|---|---|---|---|---|
| დირექტორი | | ჩიტაიშვილი | შპს. | სავანე ჯაფარიძე | შპს. "ტატა"-ს კუთვნილი N20 შენობის ნაწ. რეკონ-სტრუქცია-მიშენება. აბლაძის ქ. N7 -ში |
| მთვ.ინჟ. | | ჩიტაიშვილი | | | |
| არქიტ. | | კილასონია | | | |
| | | | კორექტორება | | |
| დაამუშავა | | ცოტაძე | საპროექტო გეგმა ± 0,00 ნიშ. | სტადია | მასშტ. |
| შეამოწმა | | ჭაცანაშვილი | | მ.პ. | 1:100 |

# საპროექტო გეგმა
# +3,85 ნ0შ. მ 1:100

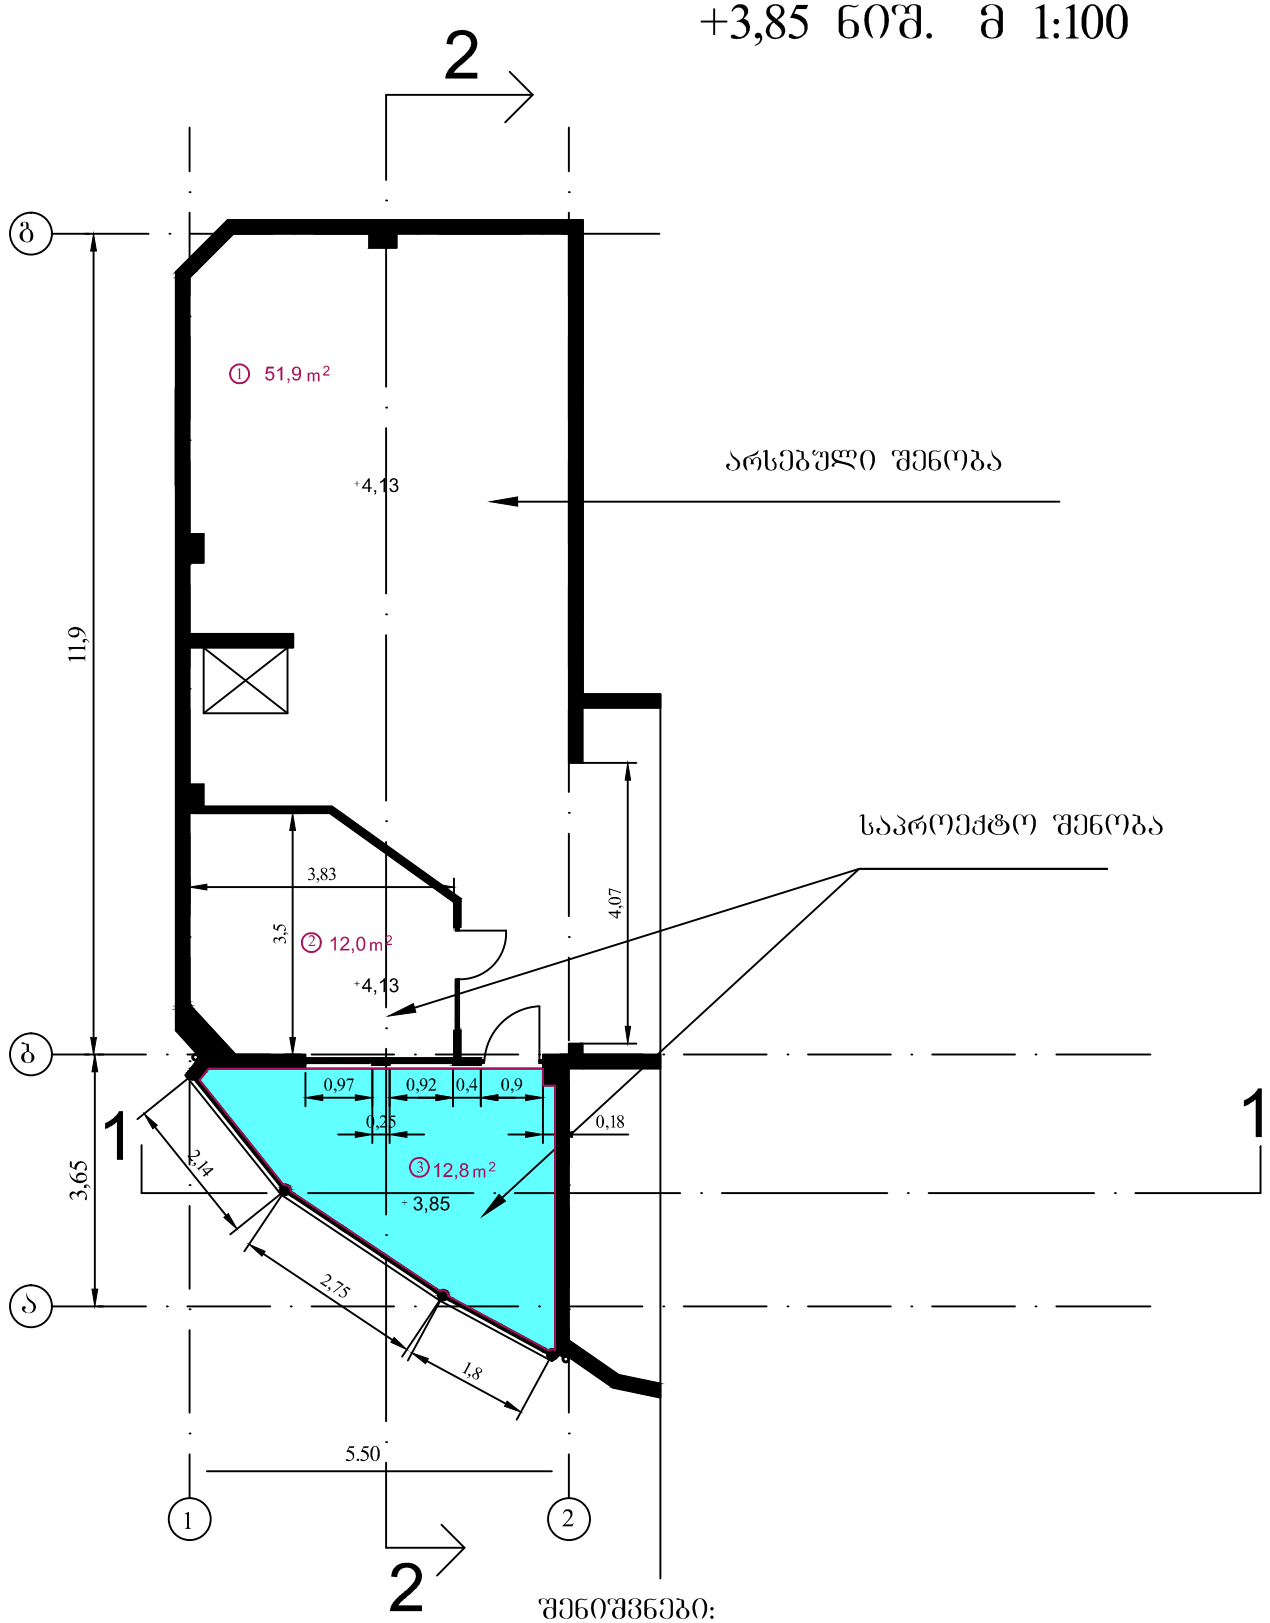



შენიშვნები:
ნიშნულები და ზომები მოცემულია მეტრებში

| | |
|---|---|
| 1. სასაყოფბე ფართი | 51,9 m² |
| 2. სახელოსნო | 12,0 m² |
| 3. საოფისე ფართი | 12,8 m² |

| | | | | | |
|---|---|---|---|---|---|
| დირექტორი | | ჩიტაიშვილი | შ.პ.ს. | საკანე ჯაფი | შ.პ.ს. "ტატა"-ს კომპლექსი N20 შენობის ნაწ. რეკონ-სტრუქცია-მოშენება. აბლაძის ქ. N7 -ში |
| მთვ.ინჟ. | | ჩიტაიშვილი | | | |
| არქიტ. | | კილასონია | | | |
| | | | კონსტრუქცია | | |
| დაამუშავა | | ცოტაძე | საპროექტო გეგმა +3,85 ნ0შ | სტადია | მასშტ. |
| შეამოწმა | | ძაცანაშვილი | | მ.პ. | 1:100 |

# სახურავის გეგმა წყლის გადაყვანის ჩვენებით
მ 1:100

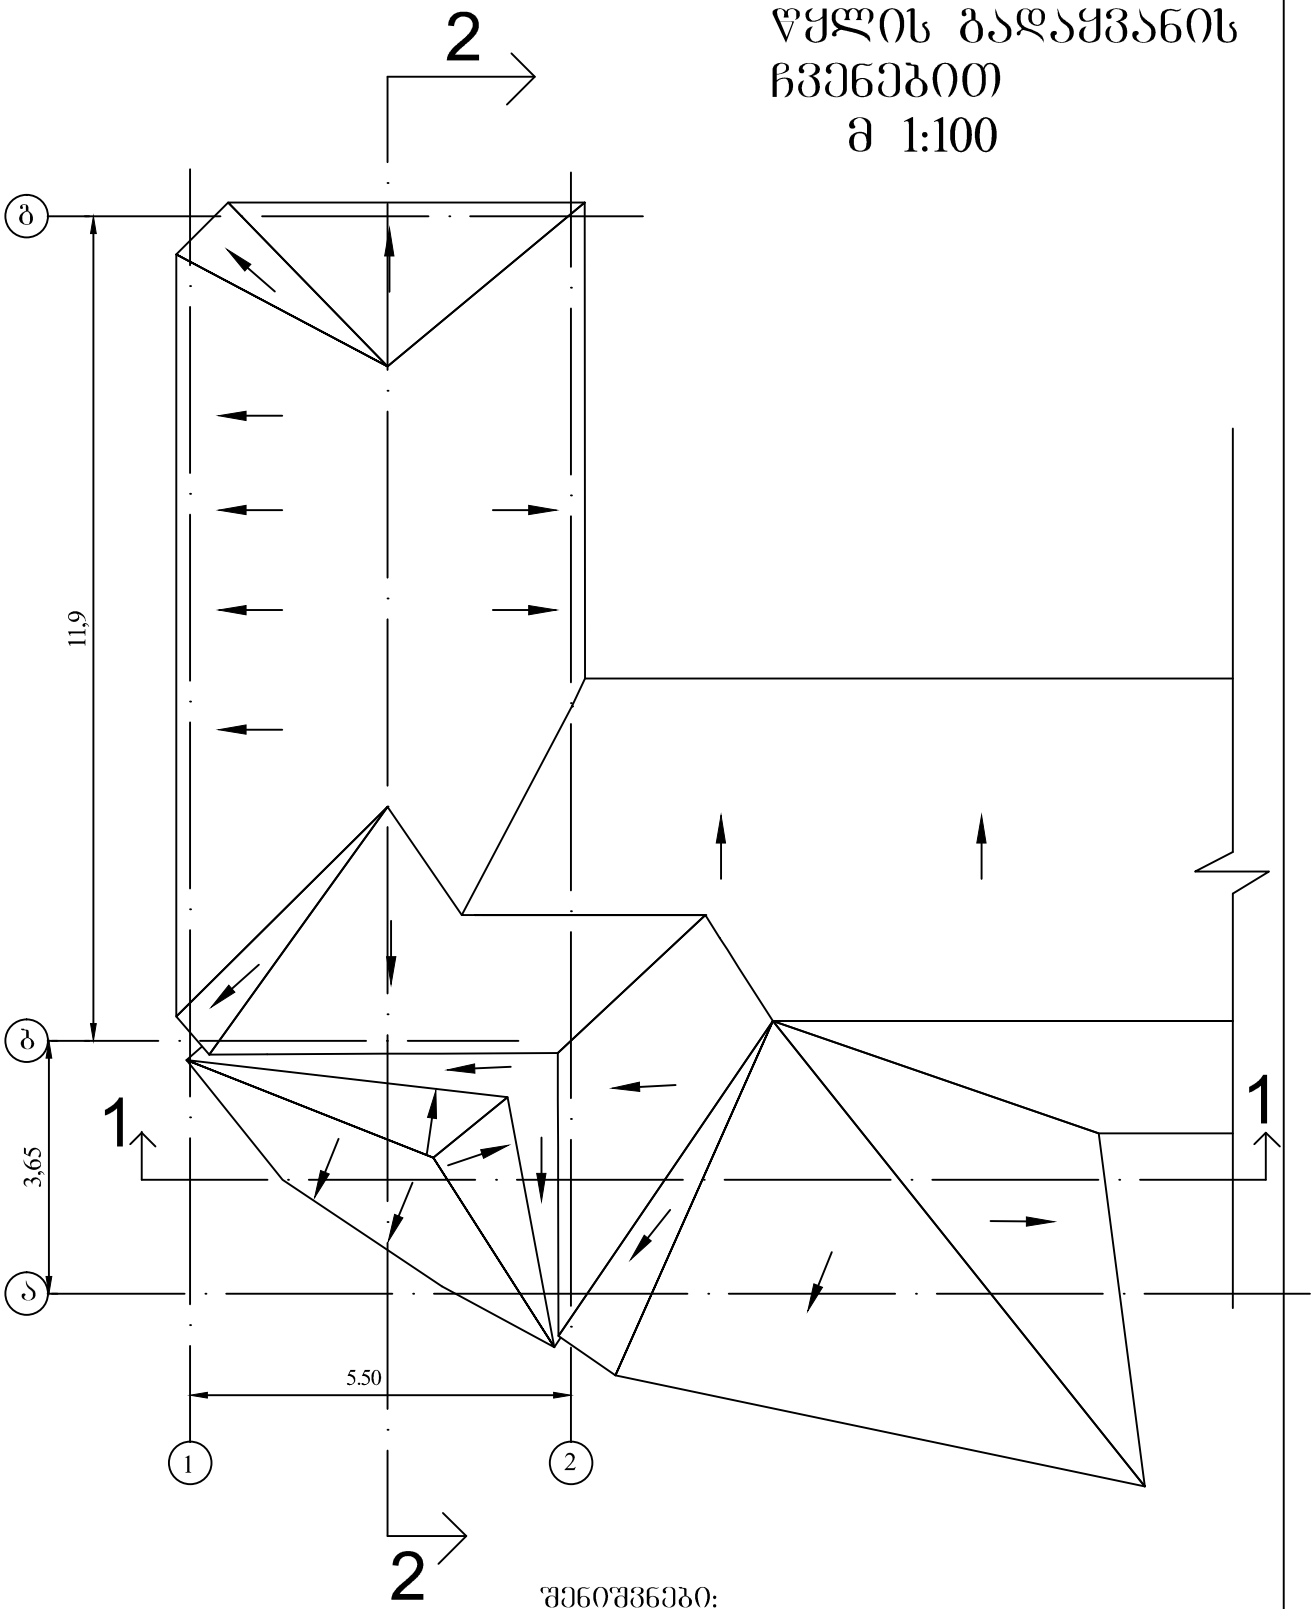


შენიშვნები:
ნიშნულები და ზომები მოცემულია მეტრებში

| | | | | | |
|---|---|---|---|---|---|
| დირექტორი | | ჩიტაიშვილი | შ.პ.ს. | საპანე ჯგუფი | შ.პ.ს. "ტატა"-ს კუთვნილი N20 შენობის ნაწ. რეკონ-სტრუქცია-მიშენება. აბლაძის ქ. N7 -ში |
| მთვ.ინჟ. | | ჩიტაიშვილი | | | |
| არქიტ. | | კილასონია | | | |
| | | | კორექტირება | | |
| დაამუშავა | | ცოტაძე | სახურავის გეგმა წყლის გადაყვანის ჩვენებით | სტადია | მასშტ. |
| შეამოწმა | | ძაცანაშვილი | | მ.პ. | 1:100 |