

საპროექტო ჭრილი 1-2 ღერძებზე მ 1:100

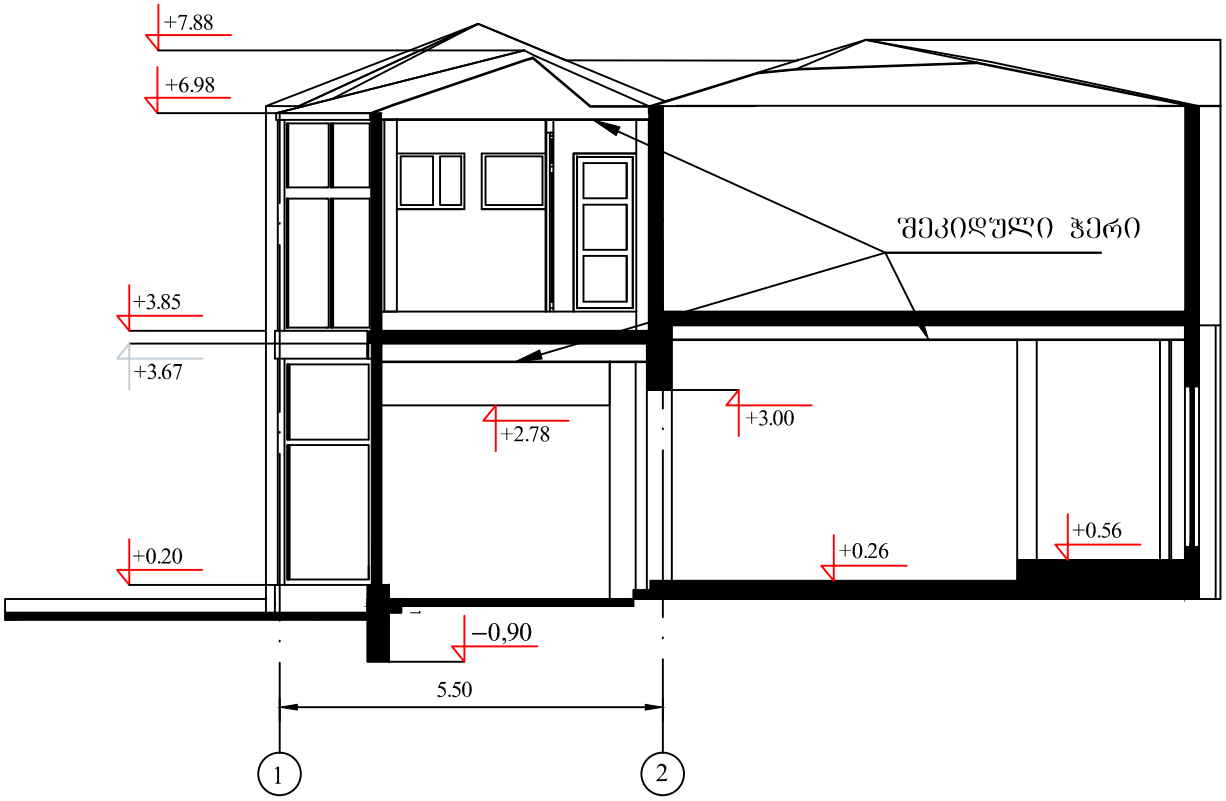

შენიშვნები:
ნიშნულები და ზომები მოცემულია მეტრებში

დირექტორი		ჩიტაიშვილი	შ.პ.ს.	სავანე ჯაფაში	შ.პ.ს. "ტატა"-ს კუთვნილი N20 შენობის ნაწ. რეკონ-სტრუქცია-მიშენება. აბლაძის ქ. N7 -ში
მთვ.ინჟ.		ჩიტაიშვილი			
არქიტ.		კილასონია			
			კორექტირება		
დაამუშავა		ცოტაძე	საპროექტო ჭრილი 1-2 ღერძებზე	სტადია	მასშტ.
შეამოწმა		ქაცანაშვილი		მ.პ.	1:100

საპროექტო ფასადი ა-გ ღერძებზე მ 1:100

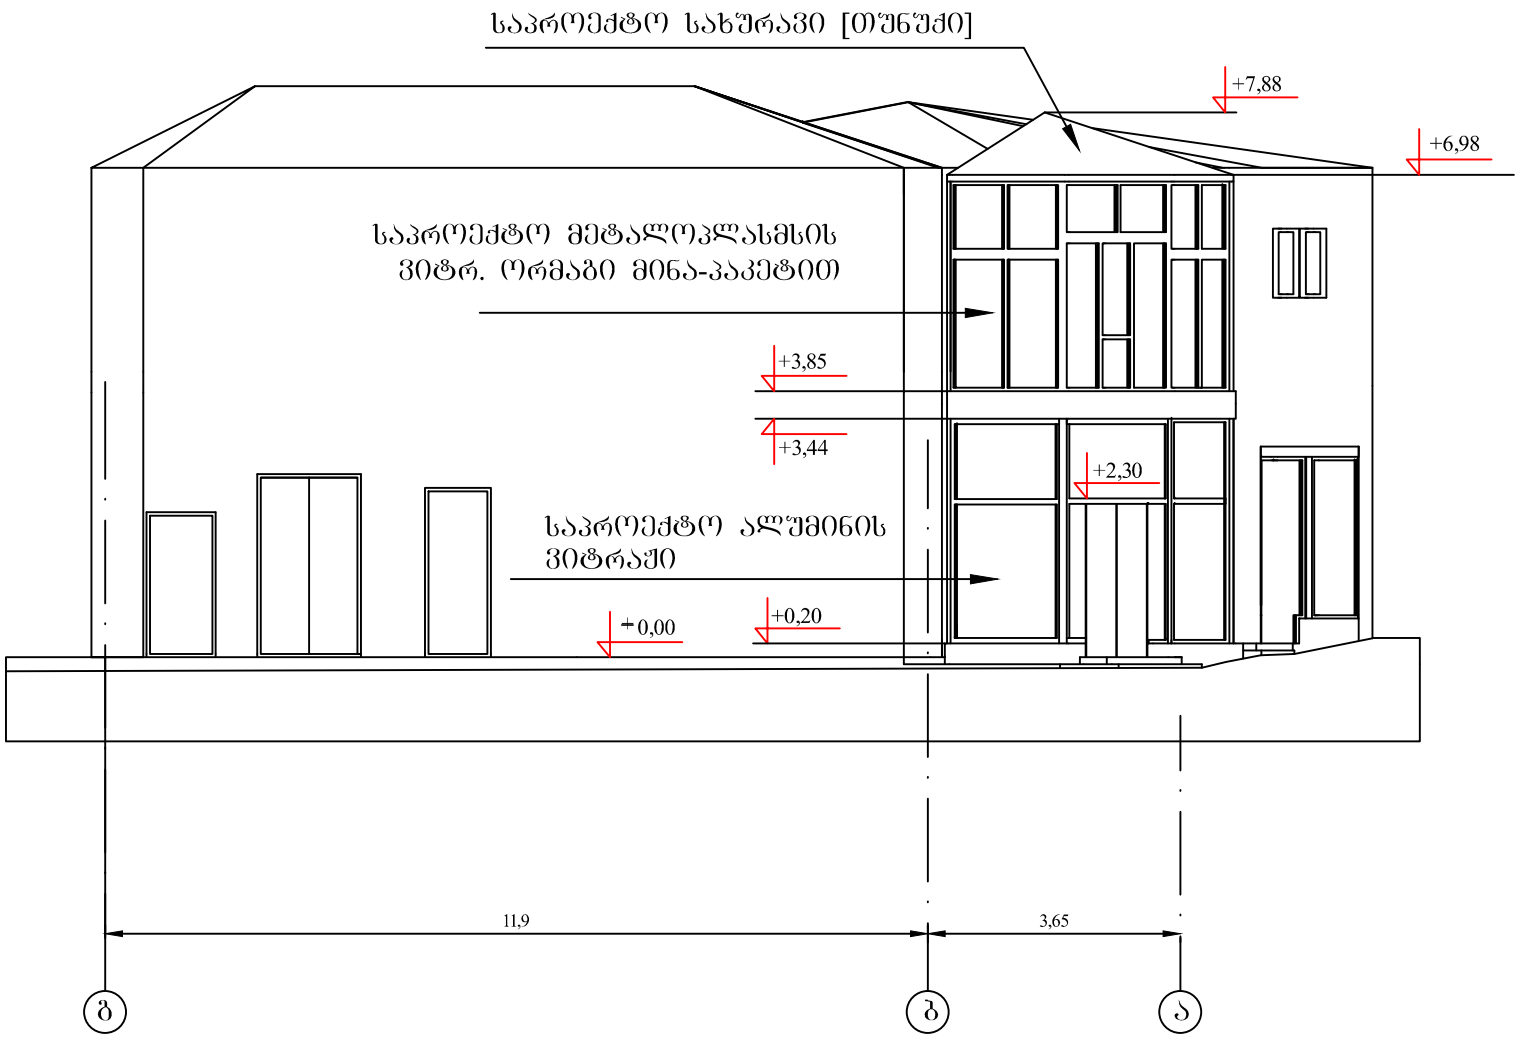

შენიშვნები:
ნიშნულები და ზომები მოცემულია მეტრებში

დირექტორი		ჩიტაიშვილი	შ.პ.ს.	საკანე ჯაფიო	შ.პ.ს. "ტატა"-ს კუთვნილი N20 შენობის ნაწ. რეკონს-ტრუქცია-მოშენება. აფლაძის ქ. N7 -ში
მთვ.ინჟ.		ჩიტაიშვილი			
არქიტ.		კილასონია			
			კორექტირება		
დაამუშავა		ცოტაძე	საპროექტო ფასადი ა-გ ღერძებზე	სტადია	მასშტ.
შეამოწმა		ძაცანაშვილი		მ.პ.	1:100