ჭრილი 1-1 1-6 ღერძებს შორის

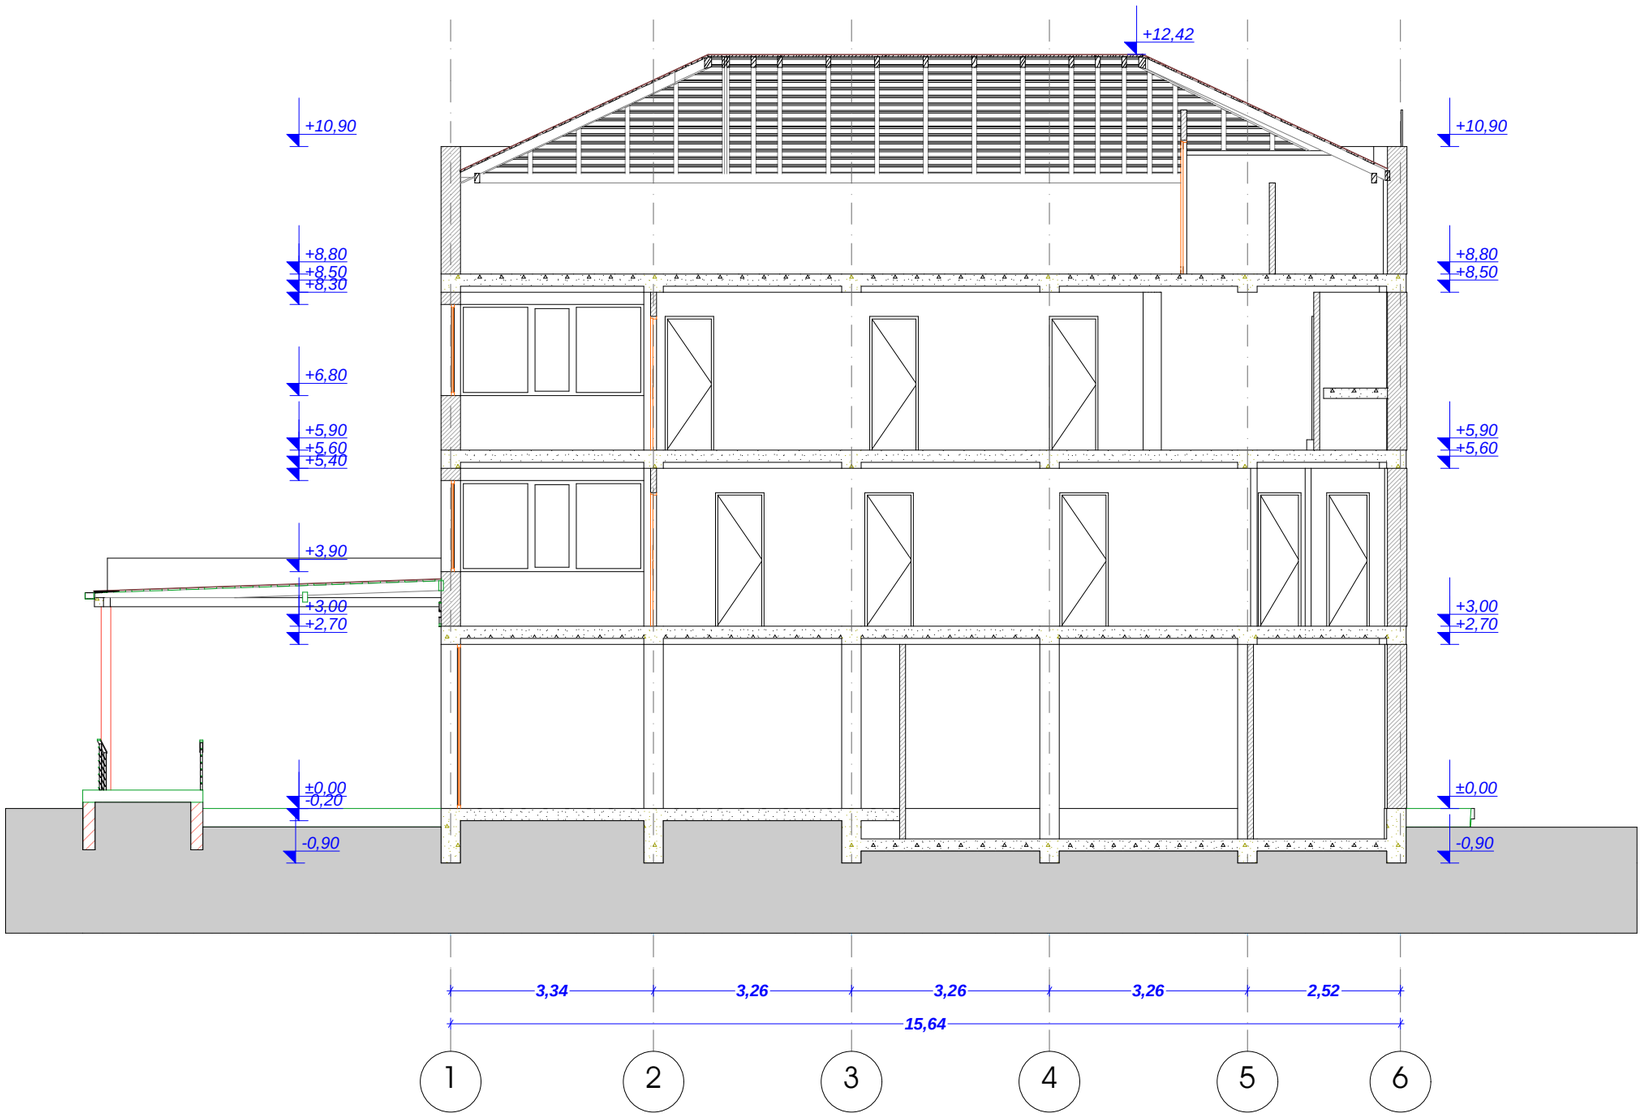

შ.პ.ს. "ფარმინა"			ქ.თბილისში,ჯიქიას ქ№6-ში სამსართულიანი შენობის პროექტი			
დირექტორი		დ.თაბაგარი	ჭრილი 1-1 1-6 ღერძებს შორის			
პრ.მთ.არქიტ.		გ.მადათოვი				
შეასრულა		რ.გეთიაშვილი	სტადია	ფურცელი	ფურცლები	მასშტაბი
შეამოწმა		გ.მადათოვი	-	-	-	1:100

ჭრილი 2-2 ა-დ ღერძებს შორის

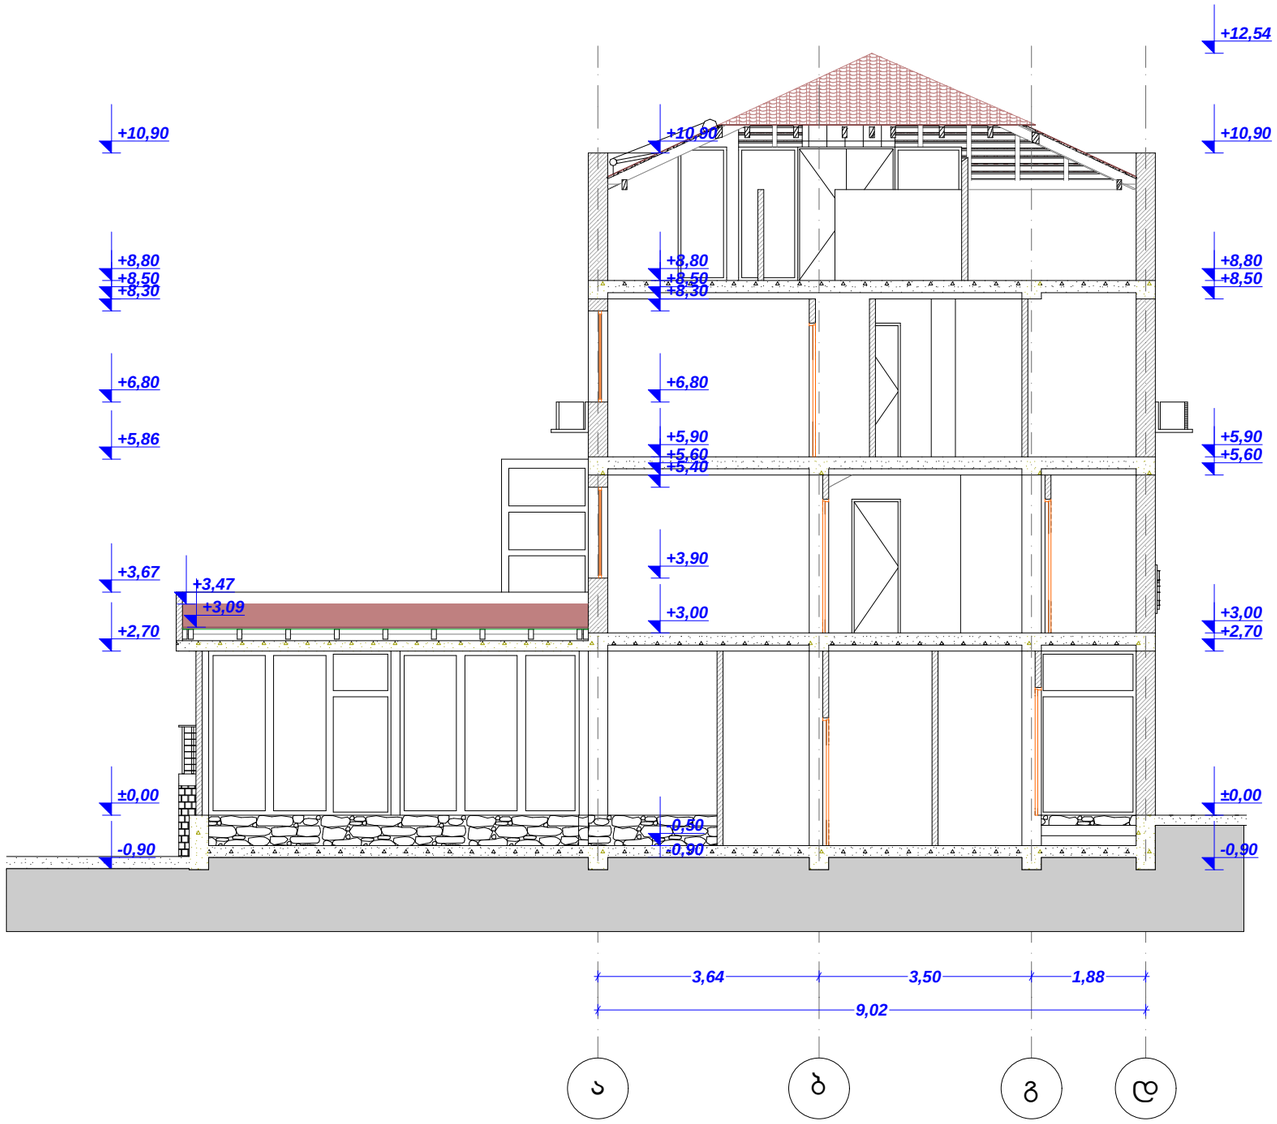

შ.პ.ს. "ფარმინა"			ქ.თბილისში,ჯიქიას ქ№6-ში სამსართულიანი შენობის პროექტი			
დირექტორი		დ.თაბაგარი	ჭრილი 2-2 ა-დ ღერძებს შორის			
პრ.მთ.არქიტ.		გ.მადათოვი				
შესრულა		რ.გეთიაშვილი	სტადია	ფურცელი	ფურცლები	მასშტაბი
შეამოწმა		გ.მადათოვი	-	-	-	1:100