
I სართულის გეგმა

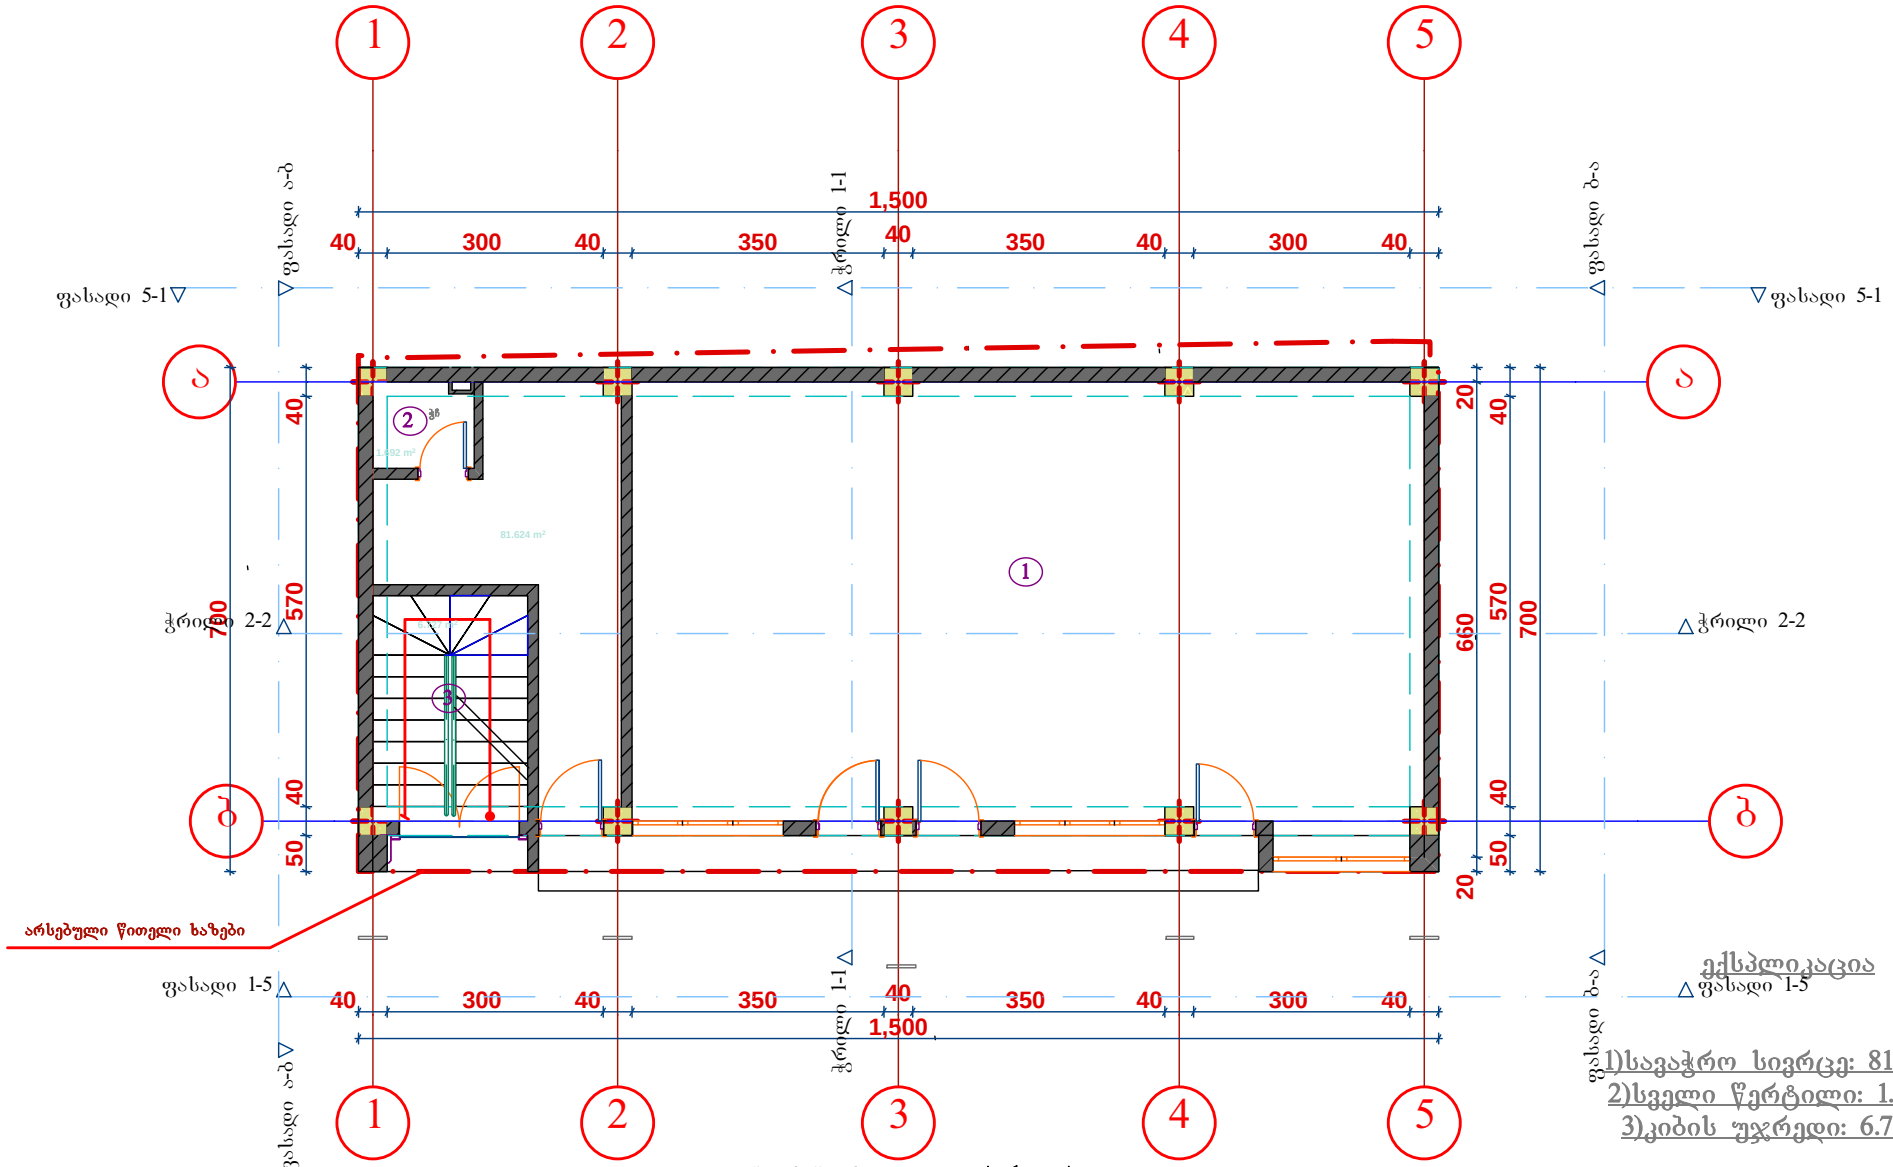


ექსპლიკაცია

1)სავაჭრო სივრცე: 81.6 კვ.მ
2)სველი წერტილი: 1.6 კვ.მ
3)კიბის უჯრედი: 6.7 კვ.მ

ინდ. მეწარმე ბესიკ გაბათაშვილი	დირექტორი	ბ. გაბათაშვილი	ქ. თბილისი,მეველეს ქ. დროებითი სტატუსის მქონე მრავალფუნქციური ობიექტის კორექტირებული პროექტი მესაკუთრე შ.პ.ს "ჯდკ"	სტადია	ფურც.	თარიღი	მასშტაბი
	არქიტექტორი	ბ. გაბათაშვილი		პრ.		2013წ.	1:100
	შეასრულა	ვ. გაბათაშვილი	I სართულის გეგმა				

II სართულის გეგმა

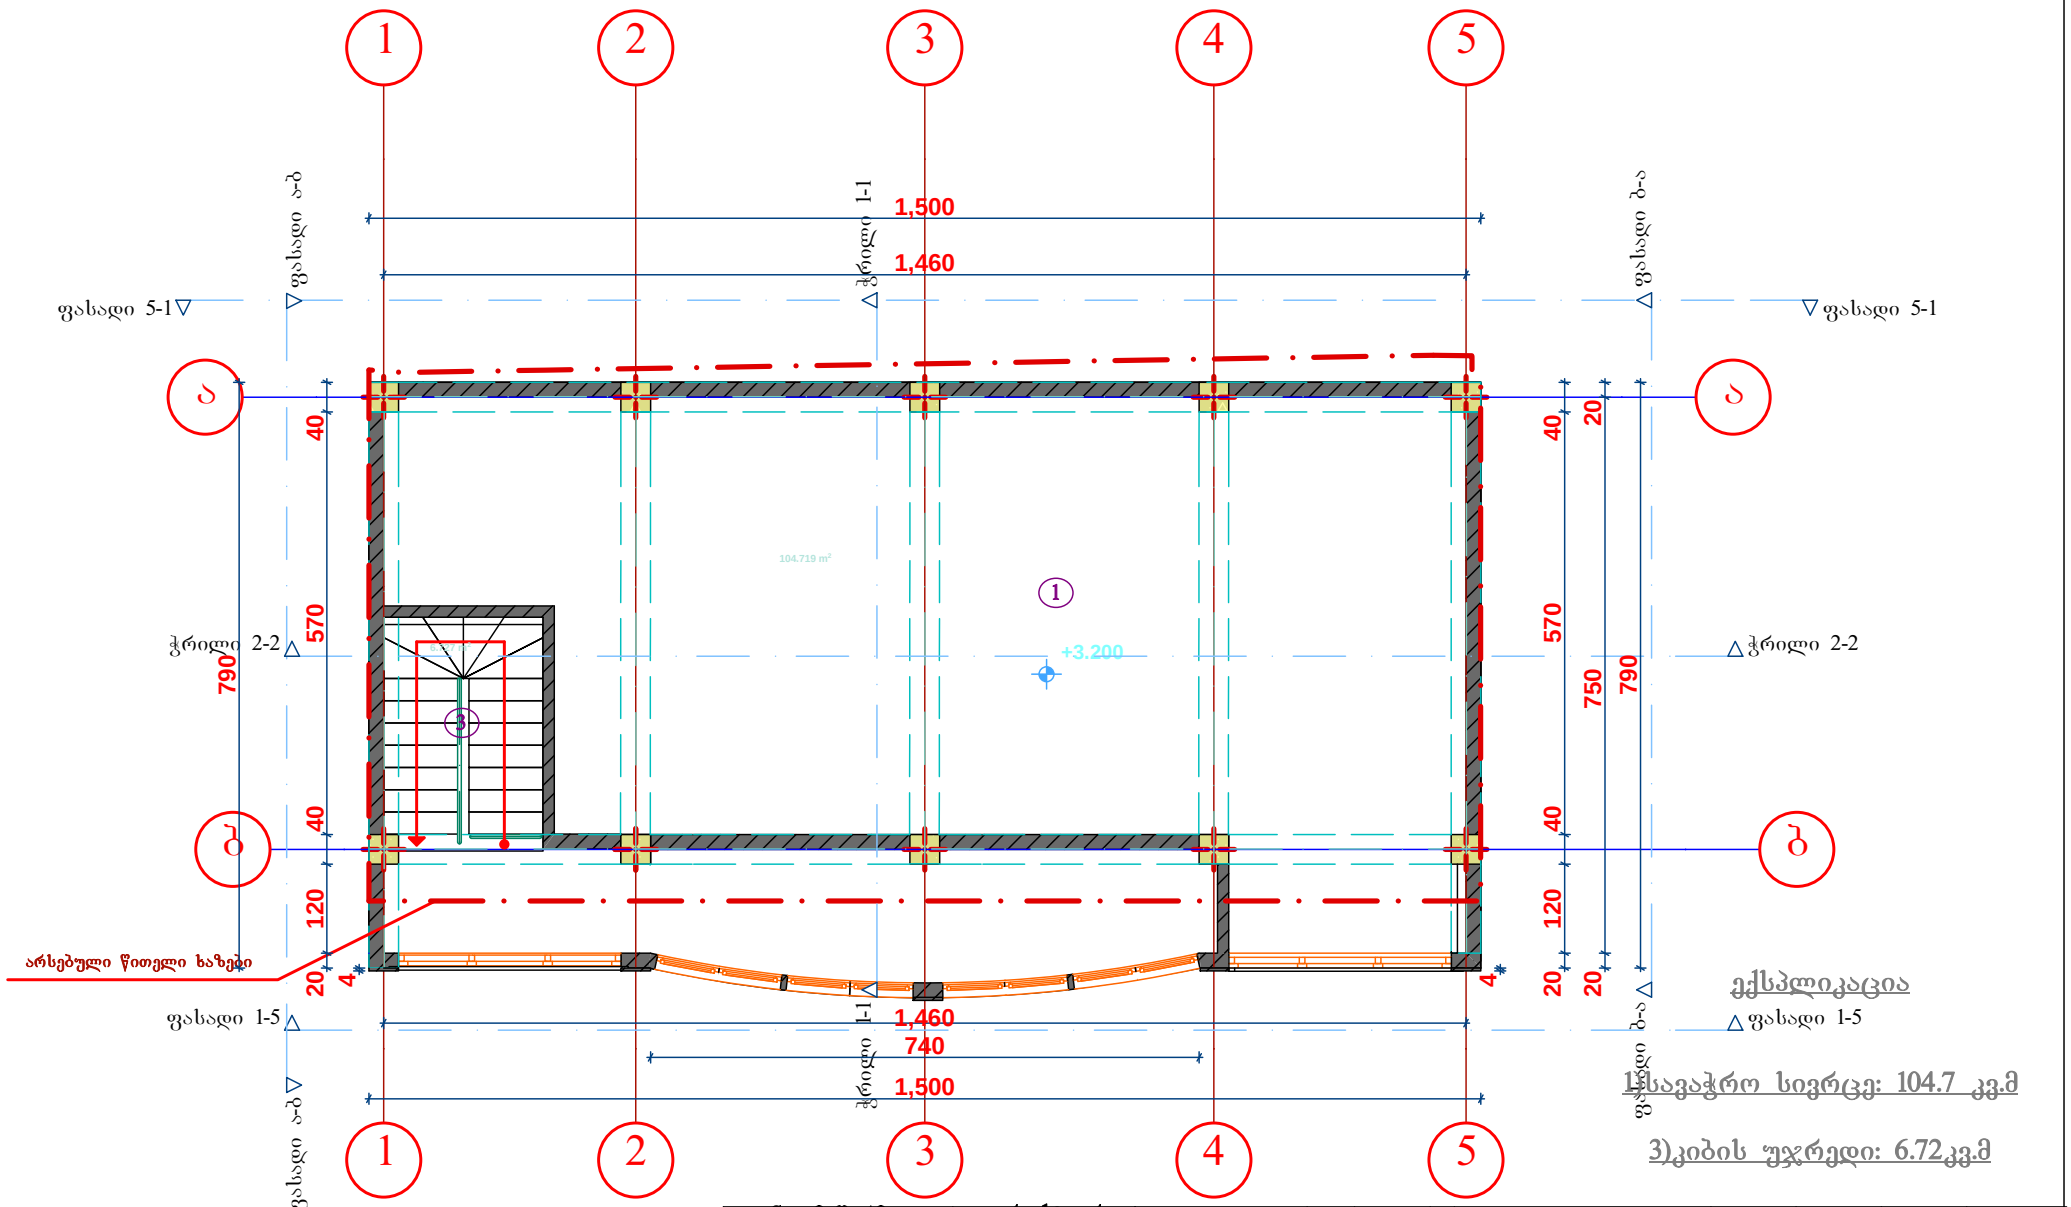


ექსპლიკაცია

1)საავჭრო სივრცე: 104.7 კვ.მ

3)კიბის უჯრედი: 6.72კვ.მ

ინდ. მეწარმე ბესიკ გაბათაშვილი	დირექტორი	ბ. გაბათაშვილი	ქ. თბილისი,მეველეს ქ. დროებითი სტატუსის მქონე მრავალფუნქციური ობიექტის კორექტირებული პროექტი მესაკუთრე შ.პ.ს "ჯდკ"	სტადია	ფურც.	თარიღი	მასშტაბი
	არქიტექტორი	ბ. გაბათაშვილი		პრ.		2013წ.	მ 1:100
	შეასრულა	ვ. გაბათაშვილი		II სართულის გეგმა 3.20 ნიშნულზე			

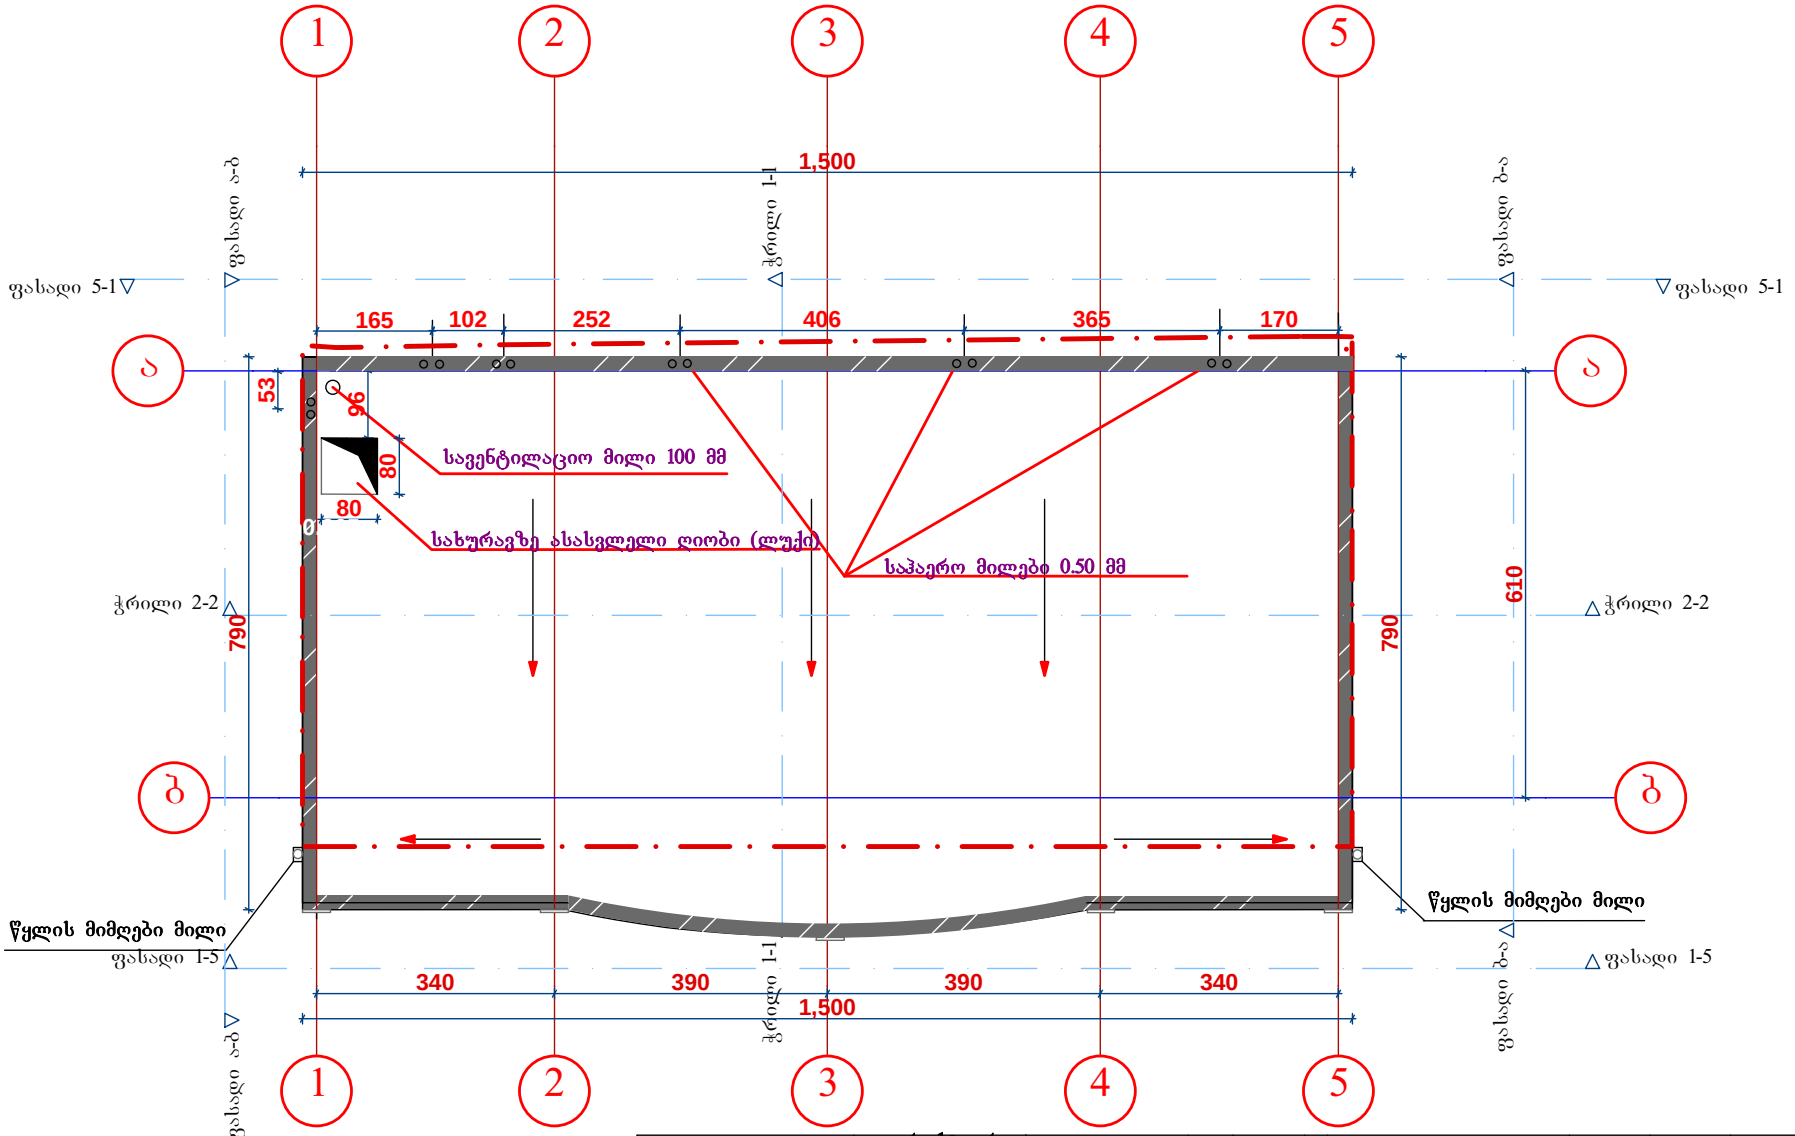

არსებული წითელი ხაზები

ინდ. მეწარმე ბესიკ გაბათაშვილი	დირექტორი	ბ. გაბათაშვილი	ქ. თბილისი,მეველეს ქ. დროებითი სტატუსის მქონე მრავალფუნქციური ობიექტის კორექტირებული პროექტი მესაკუთრე შ.პ.ს "ჯედკ"	სტადია	ფურც.	თარიღი	მასშტაბი
	არქიტექტორი	ბ. გაბათაშვილი		პრ.		2013წ.	მ 1:100
	შეასრულა	ვ. გაბათაშვილი		სახურავის გეგმა			