

სამეზობლო კედელი არ ექვემდებარება დემონტაჟს.

შენობის არაკუნსტრუქციო ნაწილი- დემონტაჟი

არსებული ჭრილი 1-1
მ 1:100

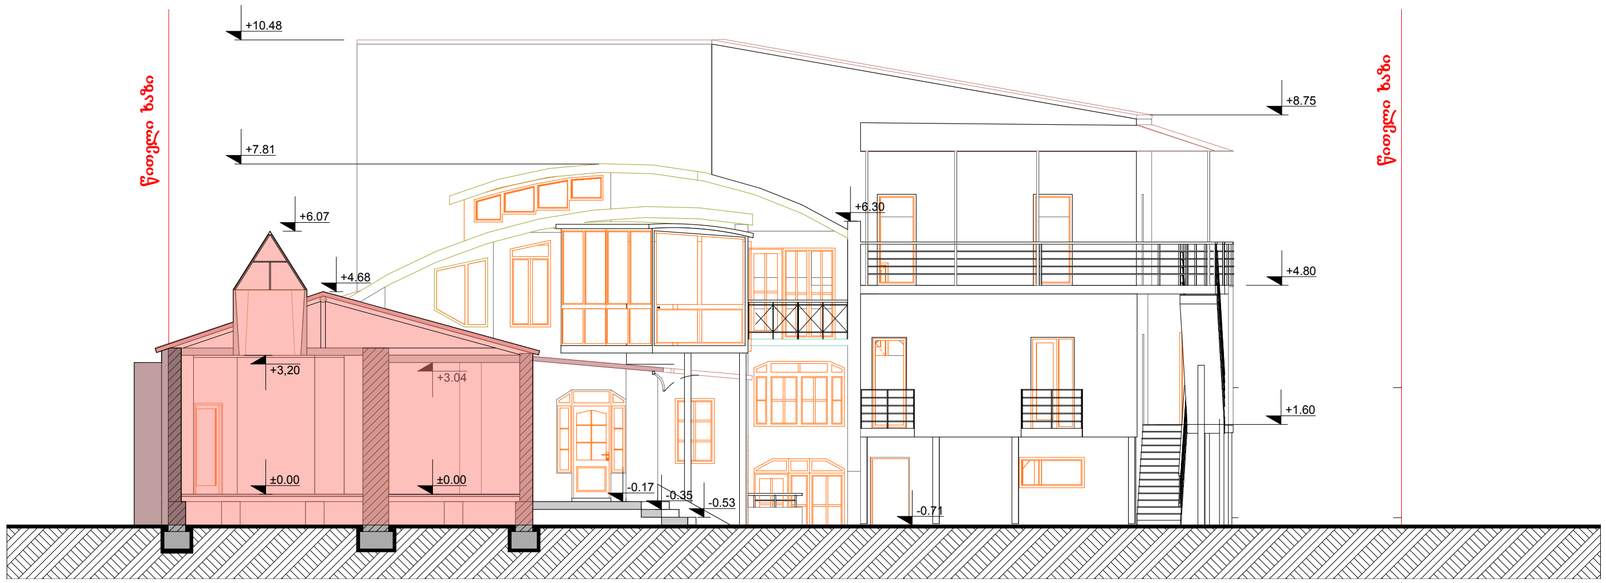


არსებული ჭრილი 2-2
მ 1:100

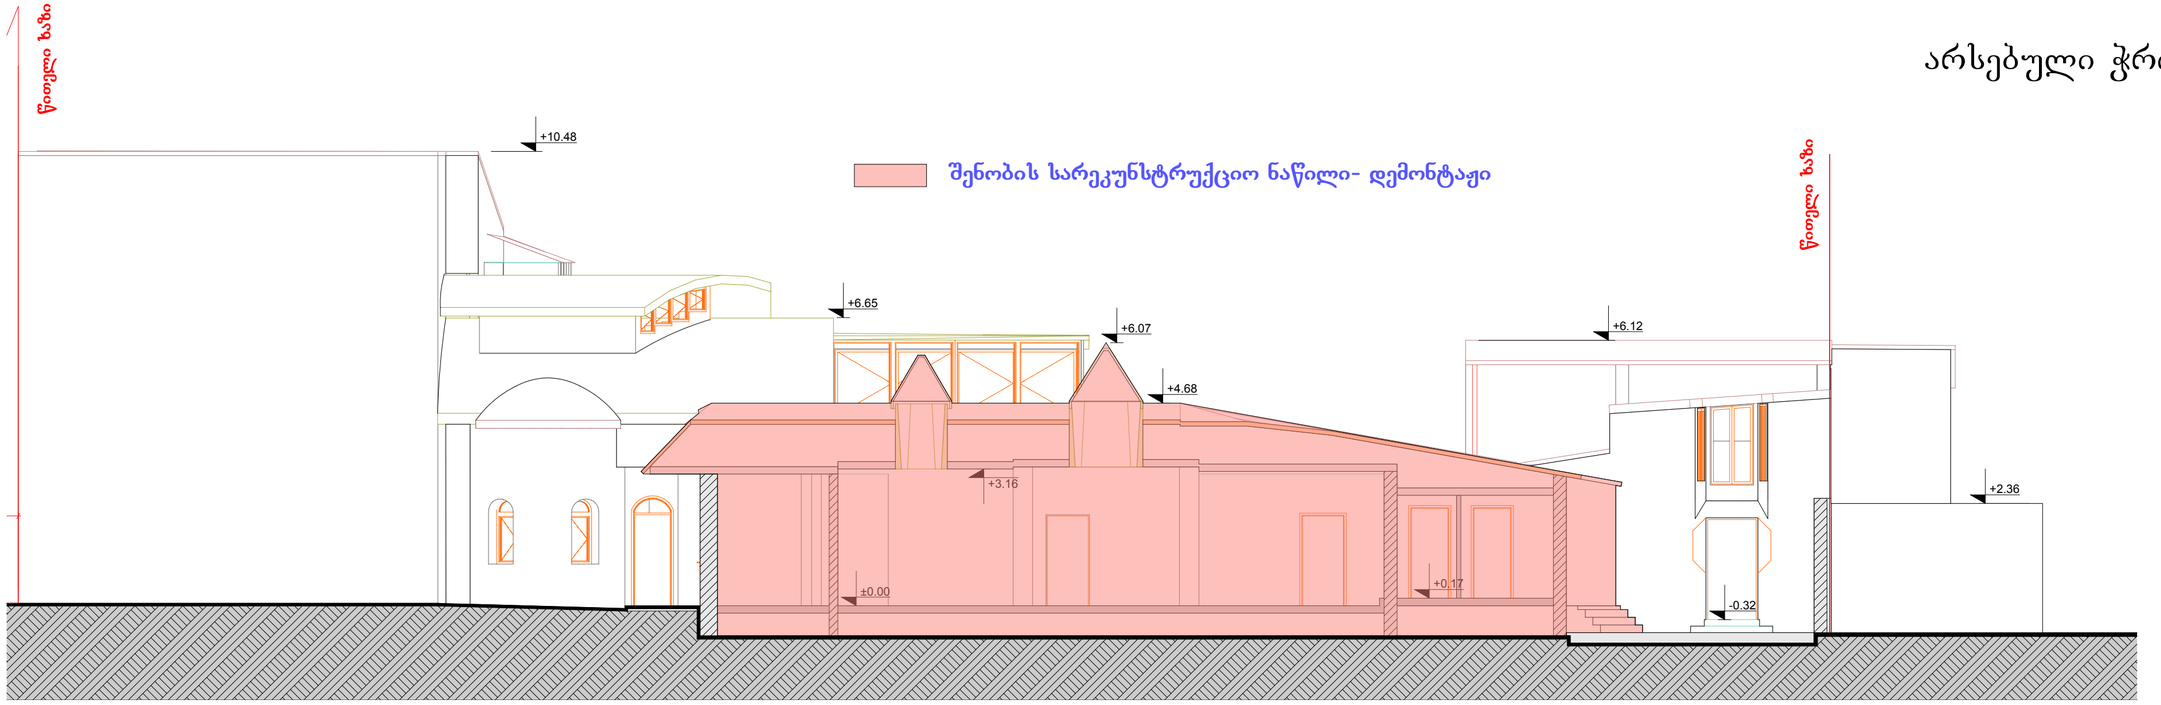


შენობის არაკუნსტრუქციო ნაწილი- დემონტაჟი


არსებული ჭრილი 3-3
მ 1:100

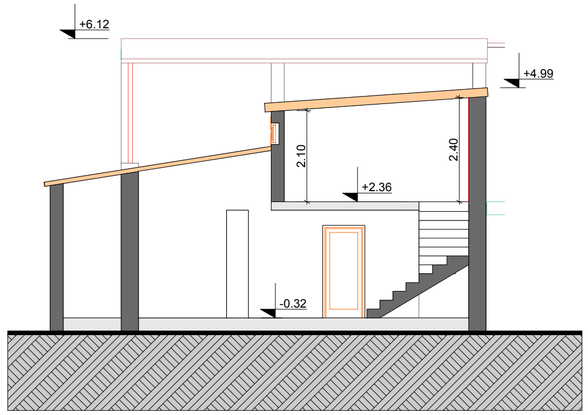

არსებული ჭრილი 4-4
მ 1:100

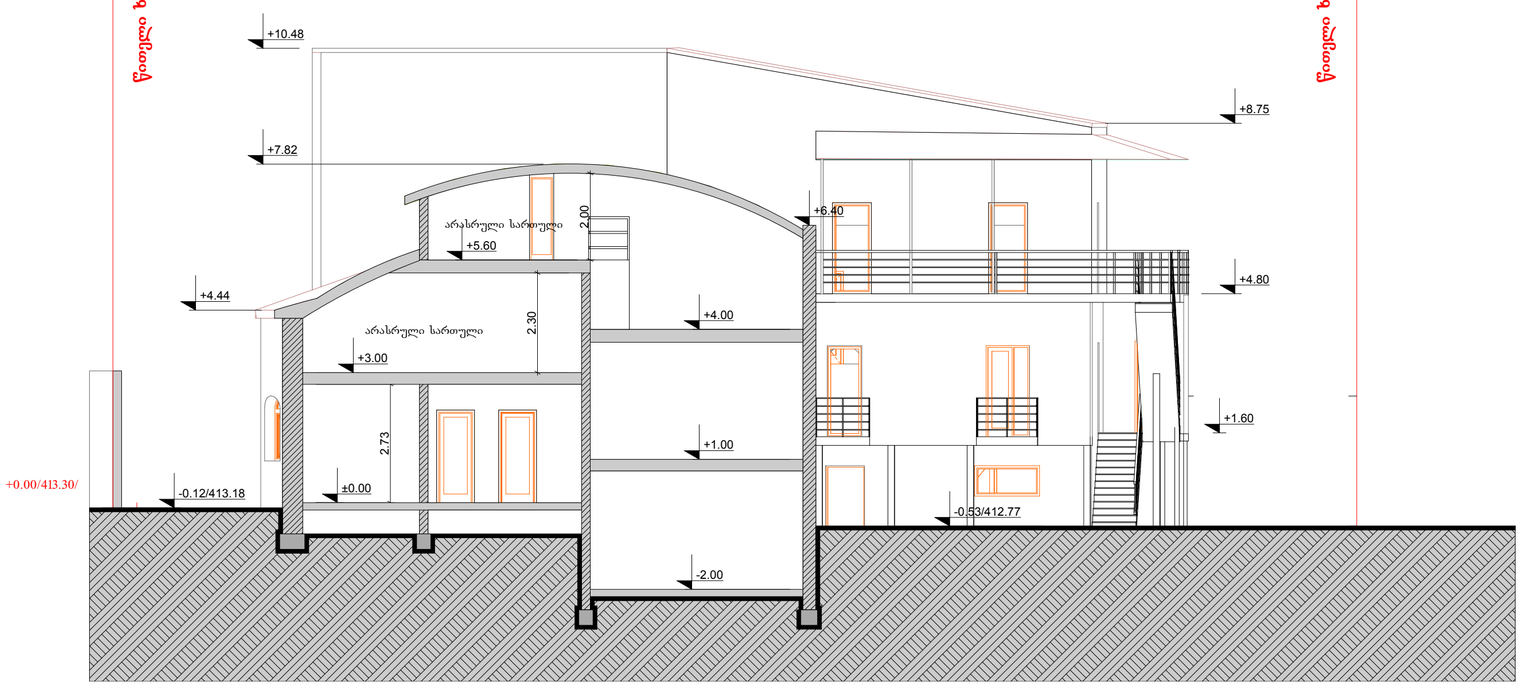


ჭრილი 2-2

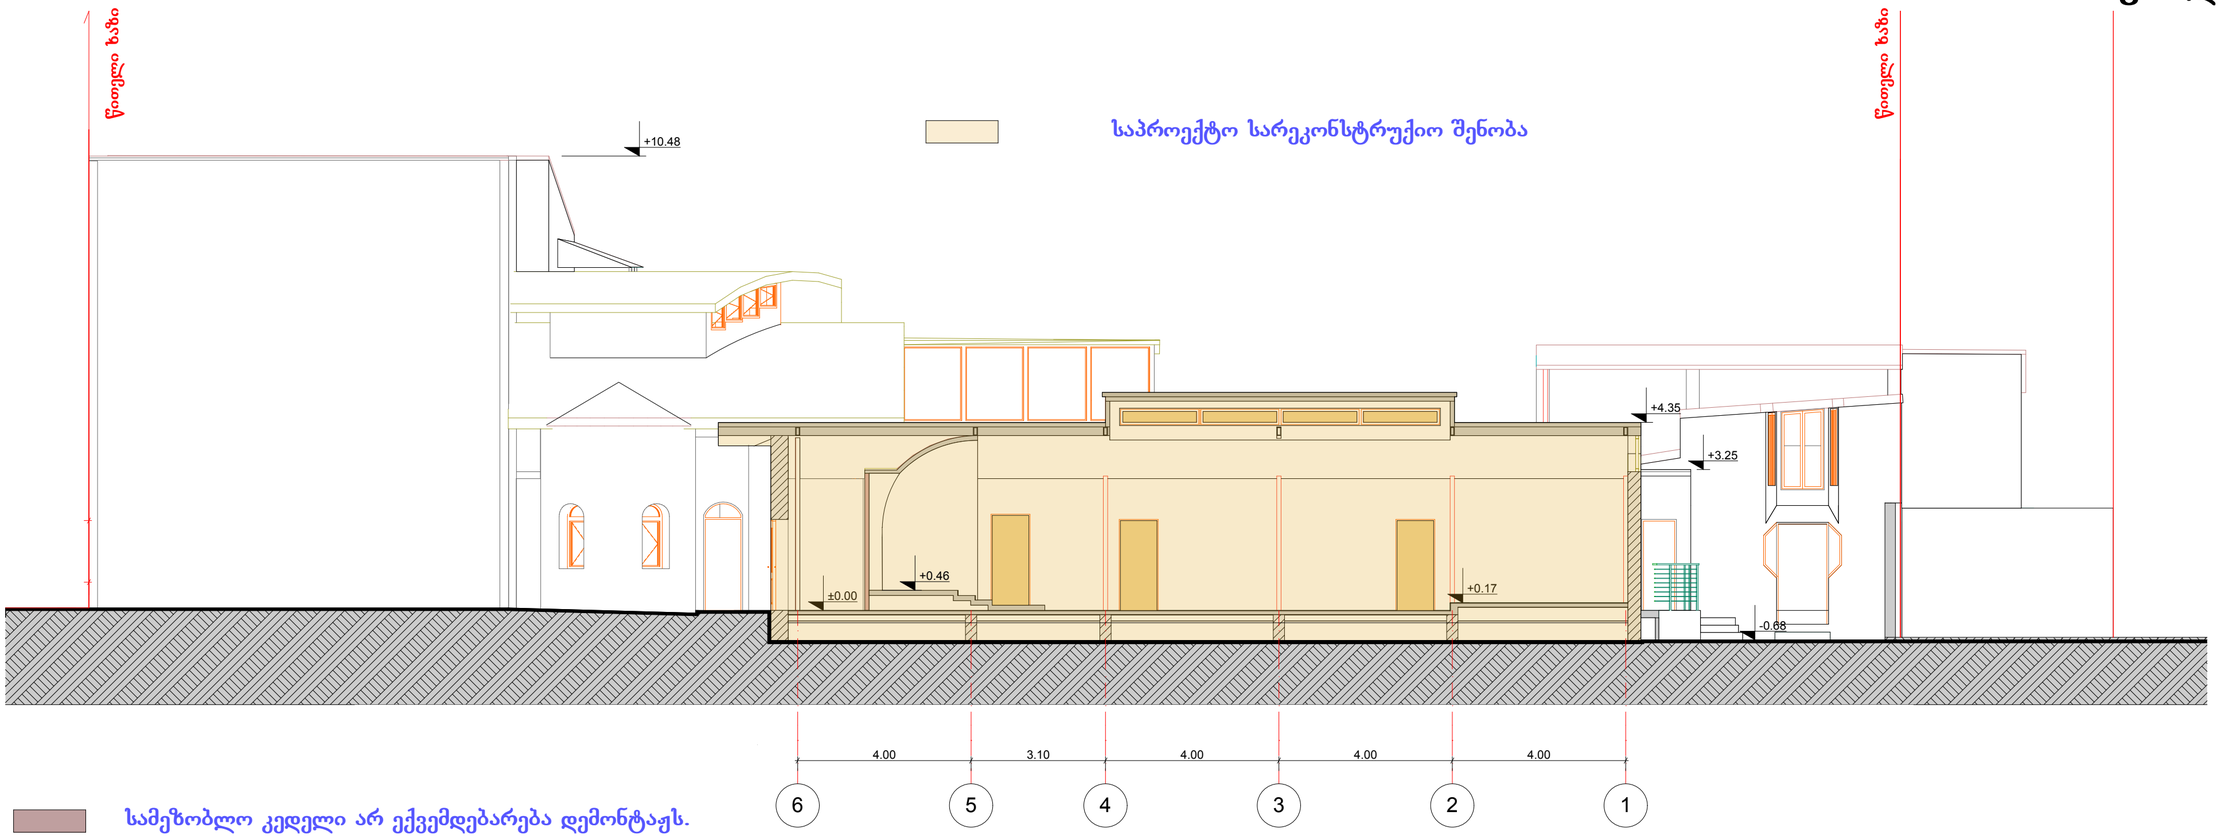

სამეზობლო კედელი არ ექვემდებარება დემონტაჟს.


საპროექტო სარეკონსტრუქციო შენობა

ჭრილი 1-1

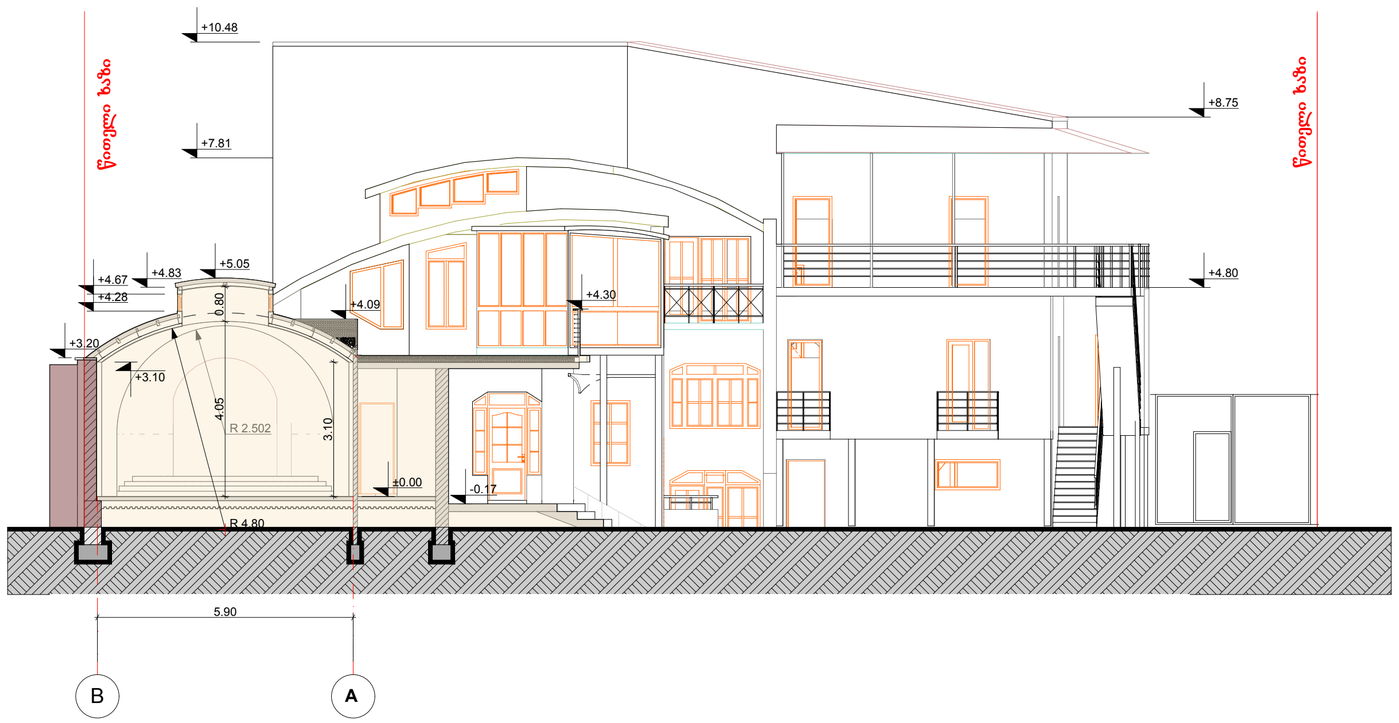


შ. ა. ს. '" არქარტი "			ა	ნინოშვილის ქ.#30-ში არსებული ნაგებობის მიშენება რეკონსტრუქციის პროექტი	
დირექტორი		გ. მარსაგიშვილი		რეკონსტრუქციის პროექტი	სტადია: მუშა პროექტი
პრ. მთ. არქიტექტ.		გ. მარსაგიშვილი			
ავტორები		გ. მარსაგიშვილი		ჭრილი	დატ. 1/14
		შ. ჯოჯუა			ფურც:
დამუშავა		შ. ჯოჯუა		მასშტაბი 1:100	ფ.რაოდ.


ჭრილი 3-3

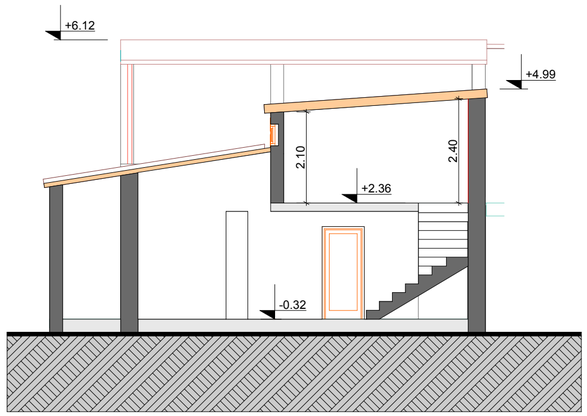

ჭრილი 5-5

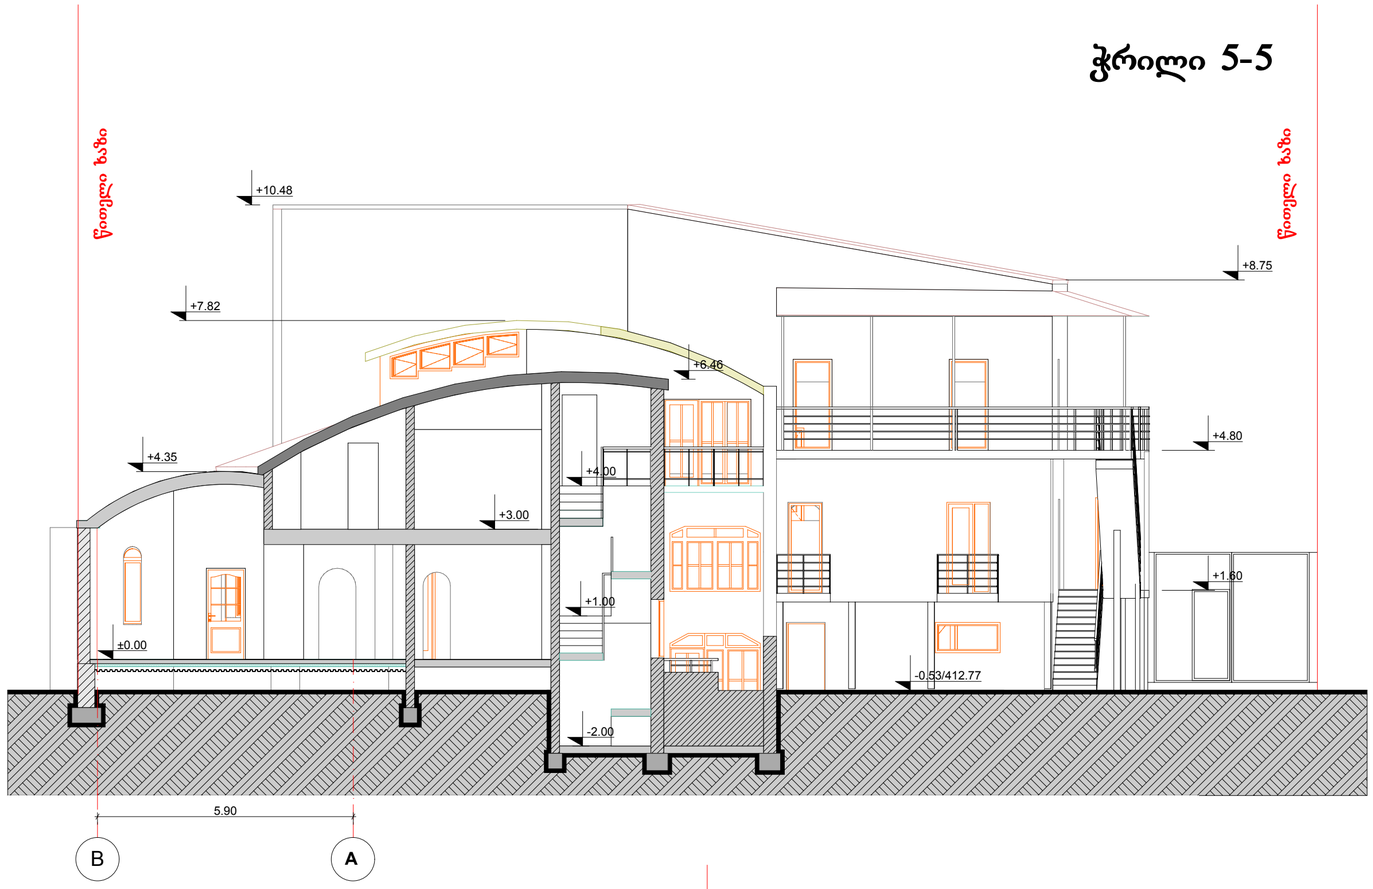

ჭრილი 4-4

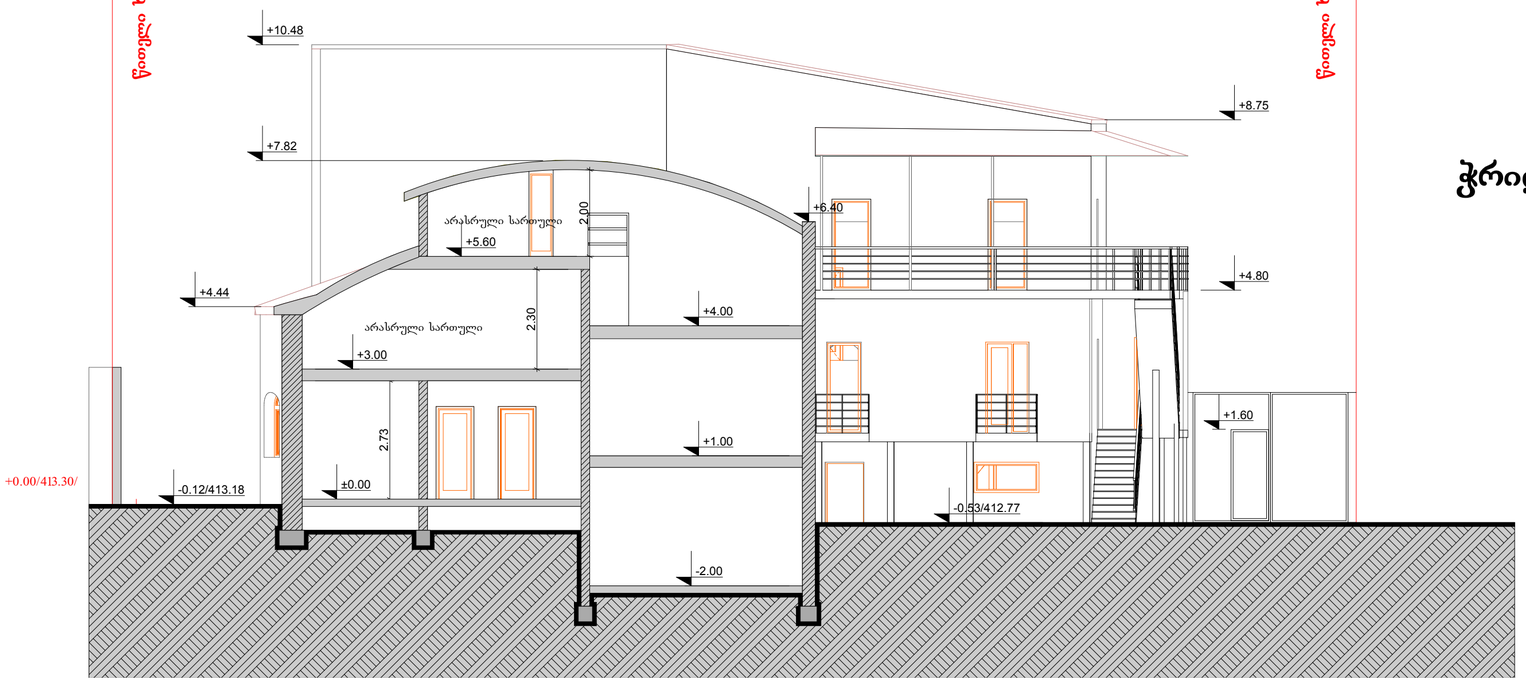

შ. პ. ს. '" არქარტი "			ნინოშვილის ქ.#30-ში არსებული ნაგებობის მიშენება რეკონსტრუქციის პროექტი	
დირექტორი		გ. მარსაგიშვილი	რეკონსტრუქციის პროექტი	სტადია: პ+შ პროექტი
პრ. მთ. არქიტექტ.		გ. მარსაგიშვილი		
ავტორები		გ. მარსაგიშვილი	ჭრილი	დაკვ. I/14
		შ. ჯოჯუა		ფურც.
დამუშავა		შ. ჯოჯუა	მასშტაბი 1:100	ფ.რაოდ.