

არსებული სიმაღლის განმსაზღვრელი სხივი მ 1:100

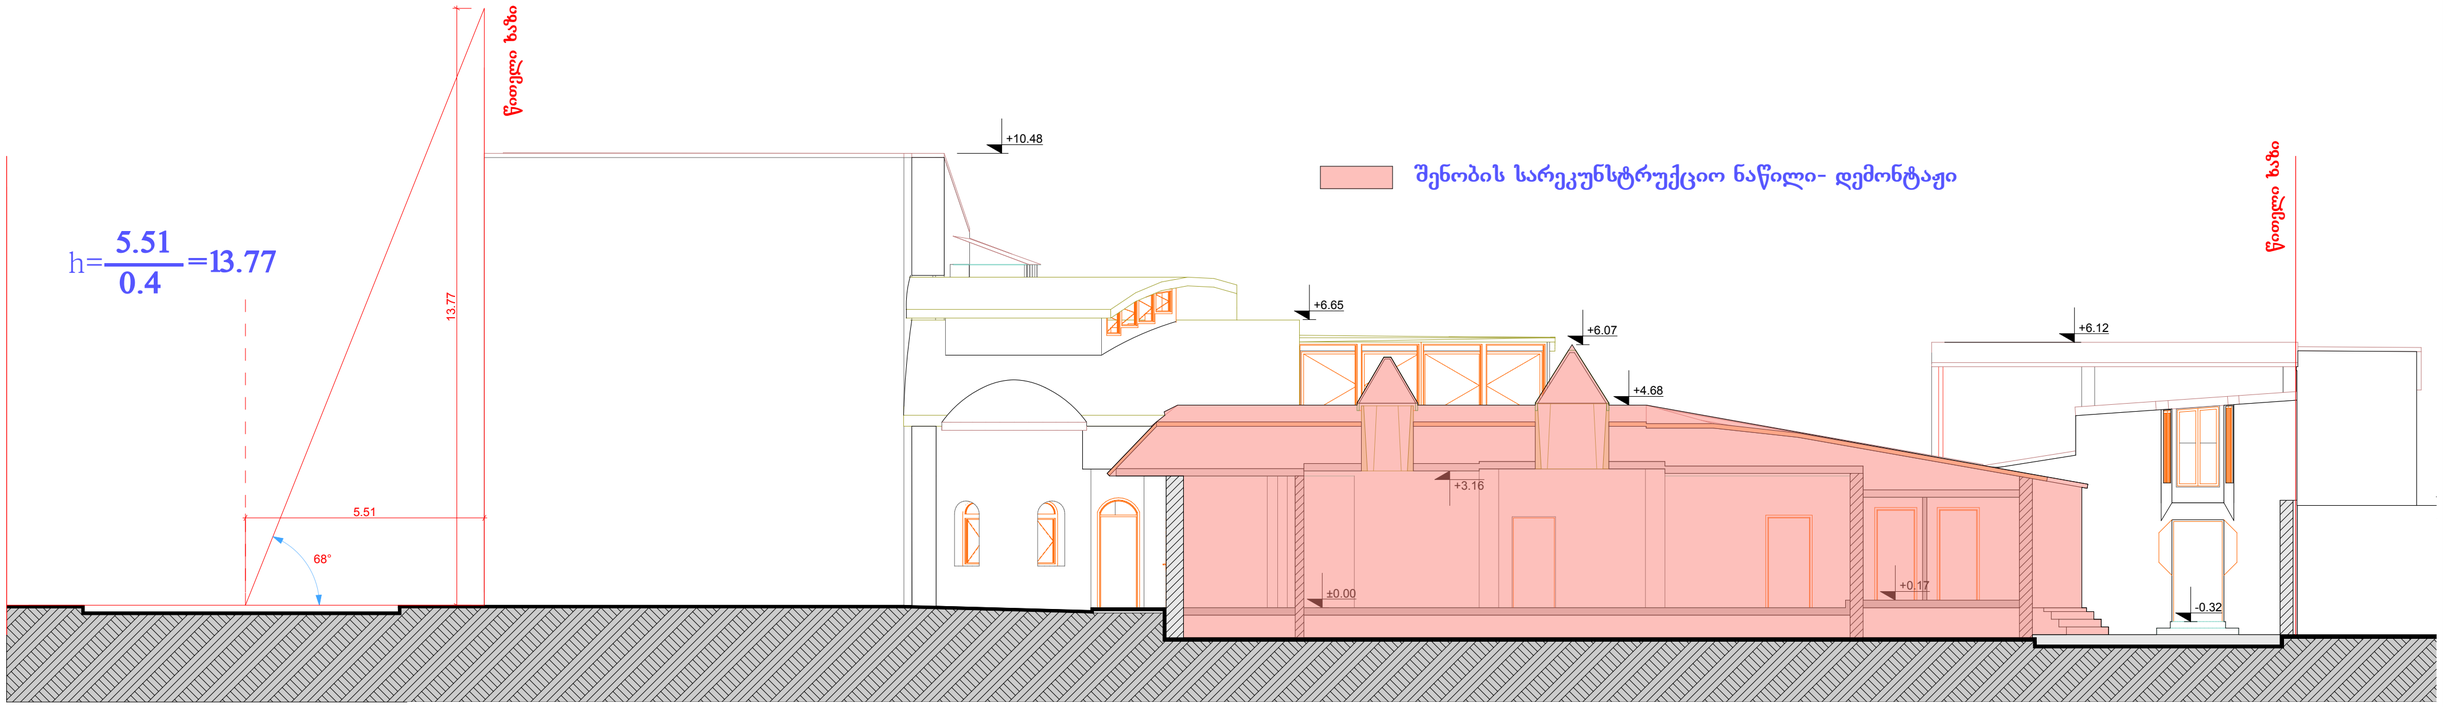

სიმაღლის განმსაზღვრელი სხივის ჭრილი მ 1:100

$$h=\frac{5.51}{0.4}=13.77$$

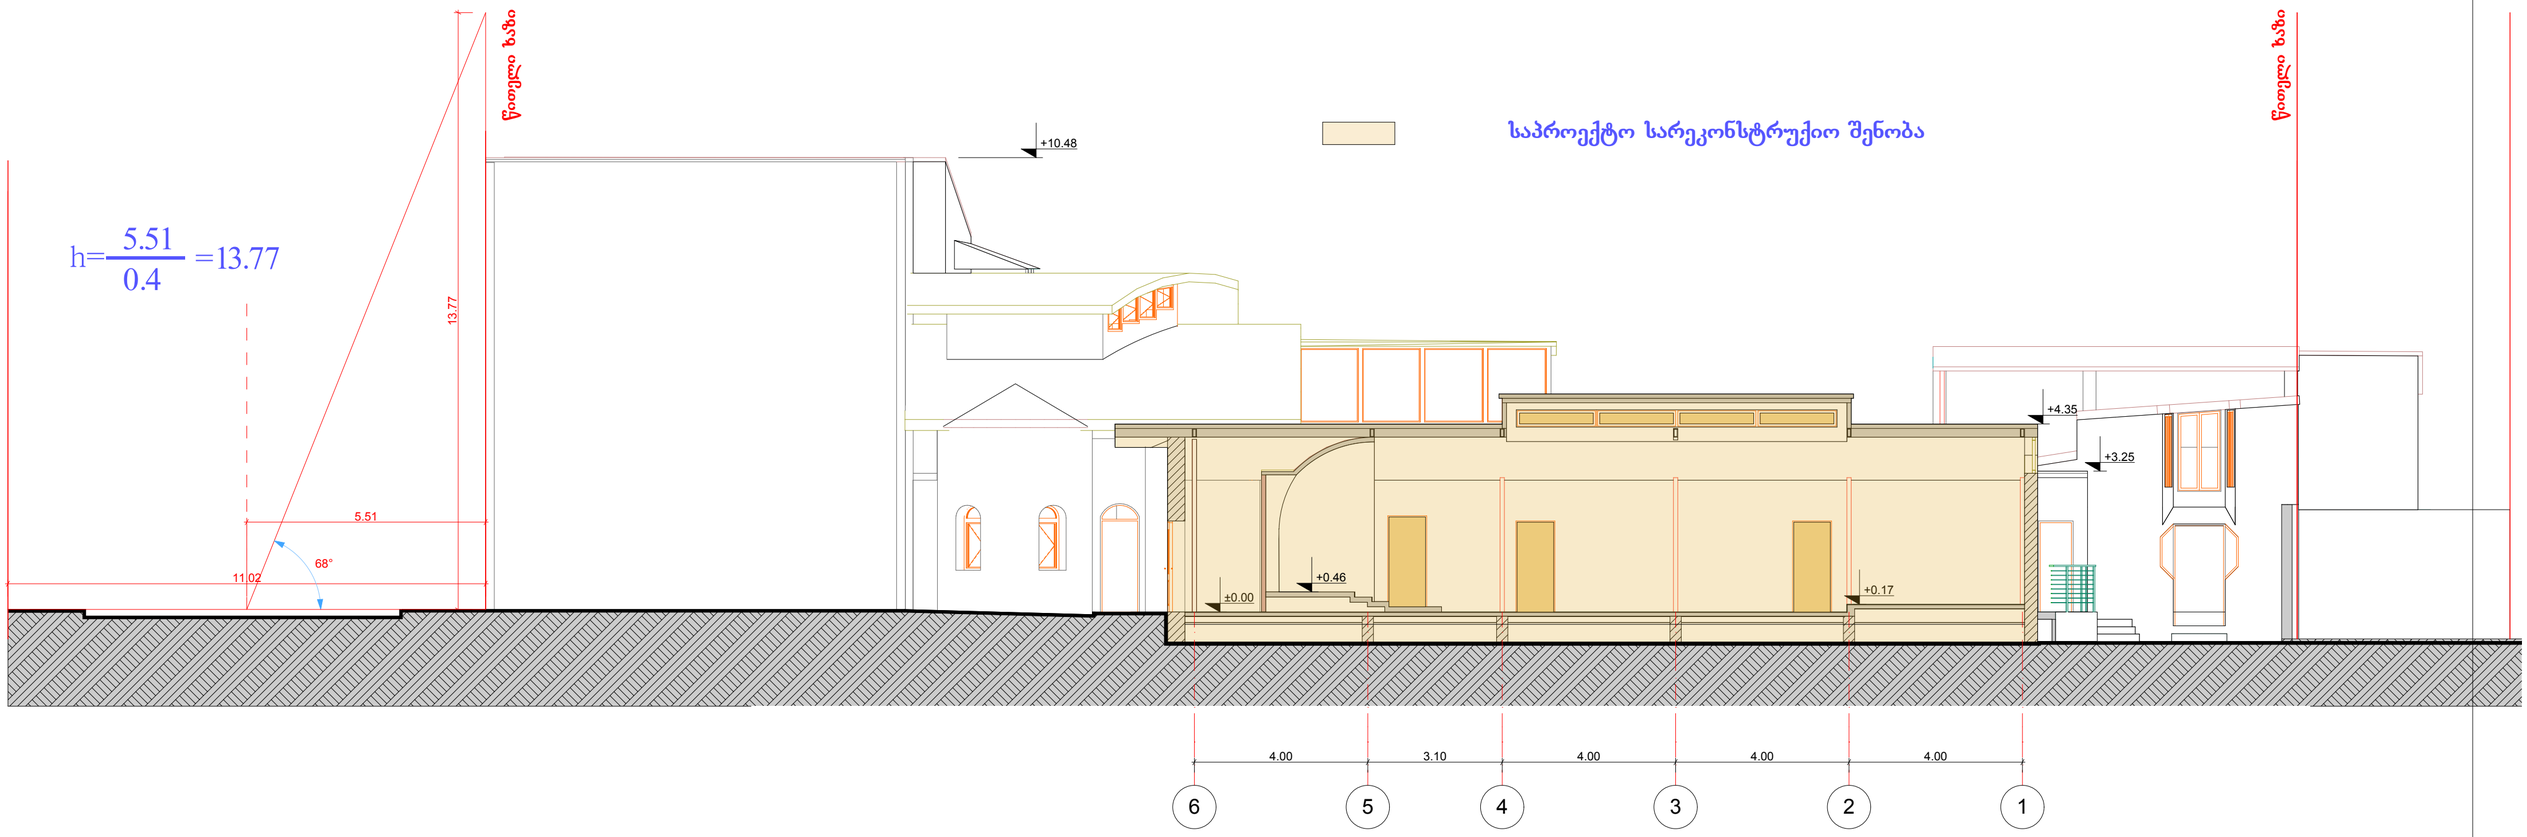

საპროექტო სარეკონსტრუქციო შენობა

შ. ა. ხ. '" არქარტი "		ა	ნინოშვილის ქ.#30-ში არსებული ნაგებობის მიშენება რეკონსტრუქციის პროექტი	
დირექტორი		გ. მარსაგიშვილი	რეკონსტრუქციის პროექტი	სტადია: შუა პროექტი
პრ. მთ. არქიტექტ.		გ. მარსაგიშვილი		
ავტორები		გ. მარსაგიშვილი	სხივი	დაკ. 1/14
		შ. ჯოჯუა		ფურც.
დამუშავა		შ. ჯოჯუა	მასშტაბი 1:100	ფ.რაოდ.