ჭრილი 2-2



ᲬᲐᲡᲐᲮᲘ Ა - Ვ ᲓᲔᲠᲫᲔᲑᲨᲘ
Მ 1:100

ᲓᲘᲠᲔᲥᲢᲝᲠᲘ		Გ. ᲕᲘᲜᲒᲚᲘᲐᲜᲘ
ᲐᲠᲥᲘᲢᲔᲥᲢᲝᲠᲘ		Გ. ᲕᲘᲜᲒᲚᲘᲐᲜᲘ
ᲐᲠᲥᲘᲢᲔᲥᲢᲝᲠᲘ		Დ. ᲒᲐᲠᲣᲚᲐᲕᲐ

ᲡᲐᲞᲠᲝᲔᲥᲢᲝ ᲝᲑᲘᲔᲥᲢᲘᲡ ᲛᲘᲡᲐᲛᲐᲠᲗᲘ

ქ. ᲒᲐᲚᲘᲚᲔᲘᲡ ᲝᲚᲝᲛᲝᲣᲡ ქ. № 3

ᲓᲐᲛᲙᲕᲔᲗᲘ

შ.პ.ს. -- "D&D"

ᲓᲐᲡᲐᲞᲠᲝᲔᲥᲢᲔᲑᲔᲚᲘ ᲝᲑᲘᲔᲥᲢᲘ

ᲛᲠᲐᲕᲐᲚᲤᲣᲜᲥᲪᲘᲣᲠᲘ
ᲡᲐᲪᲮᲝᲕᲠᲔᲑᲔᲚᲘ ᲡᲐᲮᲚᲘ

TERA + ARCHITECTURE COMPANY

ᲐᲠᲥᲘᲢᲔᲥᲢᲣᲠᲣᲚᲘ ᲜᲐᲬᲘᲚᲘ

ᲡᲢᲐᲓᲘᲐ	ᲬᲐᲠᲩᲔᲚᲔᲑᲘᲡ ᲠᲐᲝᲓ.	ᲬᲐᲠᲩᲔᲚᲘ
ᲞᲠᲝᲔᲥᲢᲘ		

6. 08. 2014

ᲜᲐᲮᲐᲖᲘ 2-2

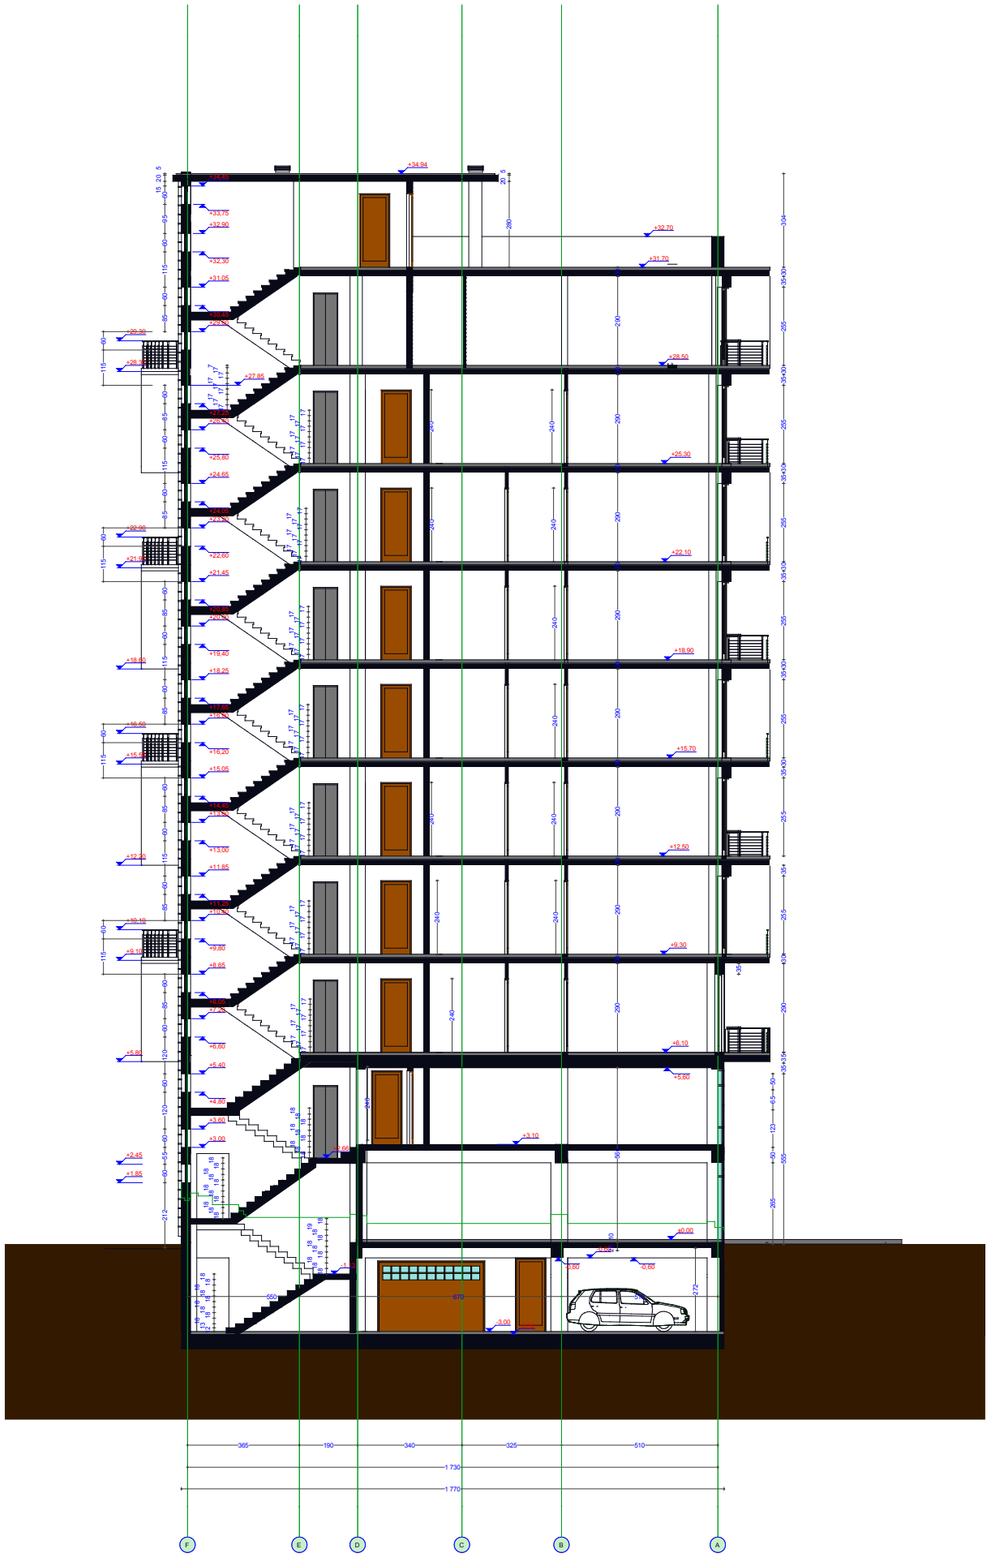

ჭრილი 1-1

ფასადი ა - ვ ღერძებში
მ 1:100

დირექტორი		გ. ვიბლიანი
არქიტექტორი		გ. ვიბლიანი
არქიტექტორი		ლ. ბერულავა

საპროექტო ობიექტის მისამართი

ქ. ოზილიზი ილორის ქ. № 3

დამკვეთი

შ.პ.ს. -- "D&D"

დასაპროექტებელი ობიექტი

მრავალფუნქციური
საცხოვრებელი სახლი

TERA + ARCHITECTURE COMPANY

არქიტექტურული ნაწილი

სტადია	შესრულების ხარისხ.	შესრულებულ
პროექტი		

6. 08. 2014

ჩრილი I-1