
# generaluri gegma
## masStabi 1:500

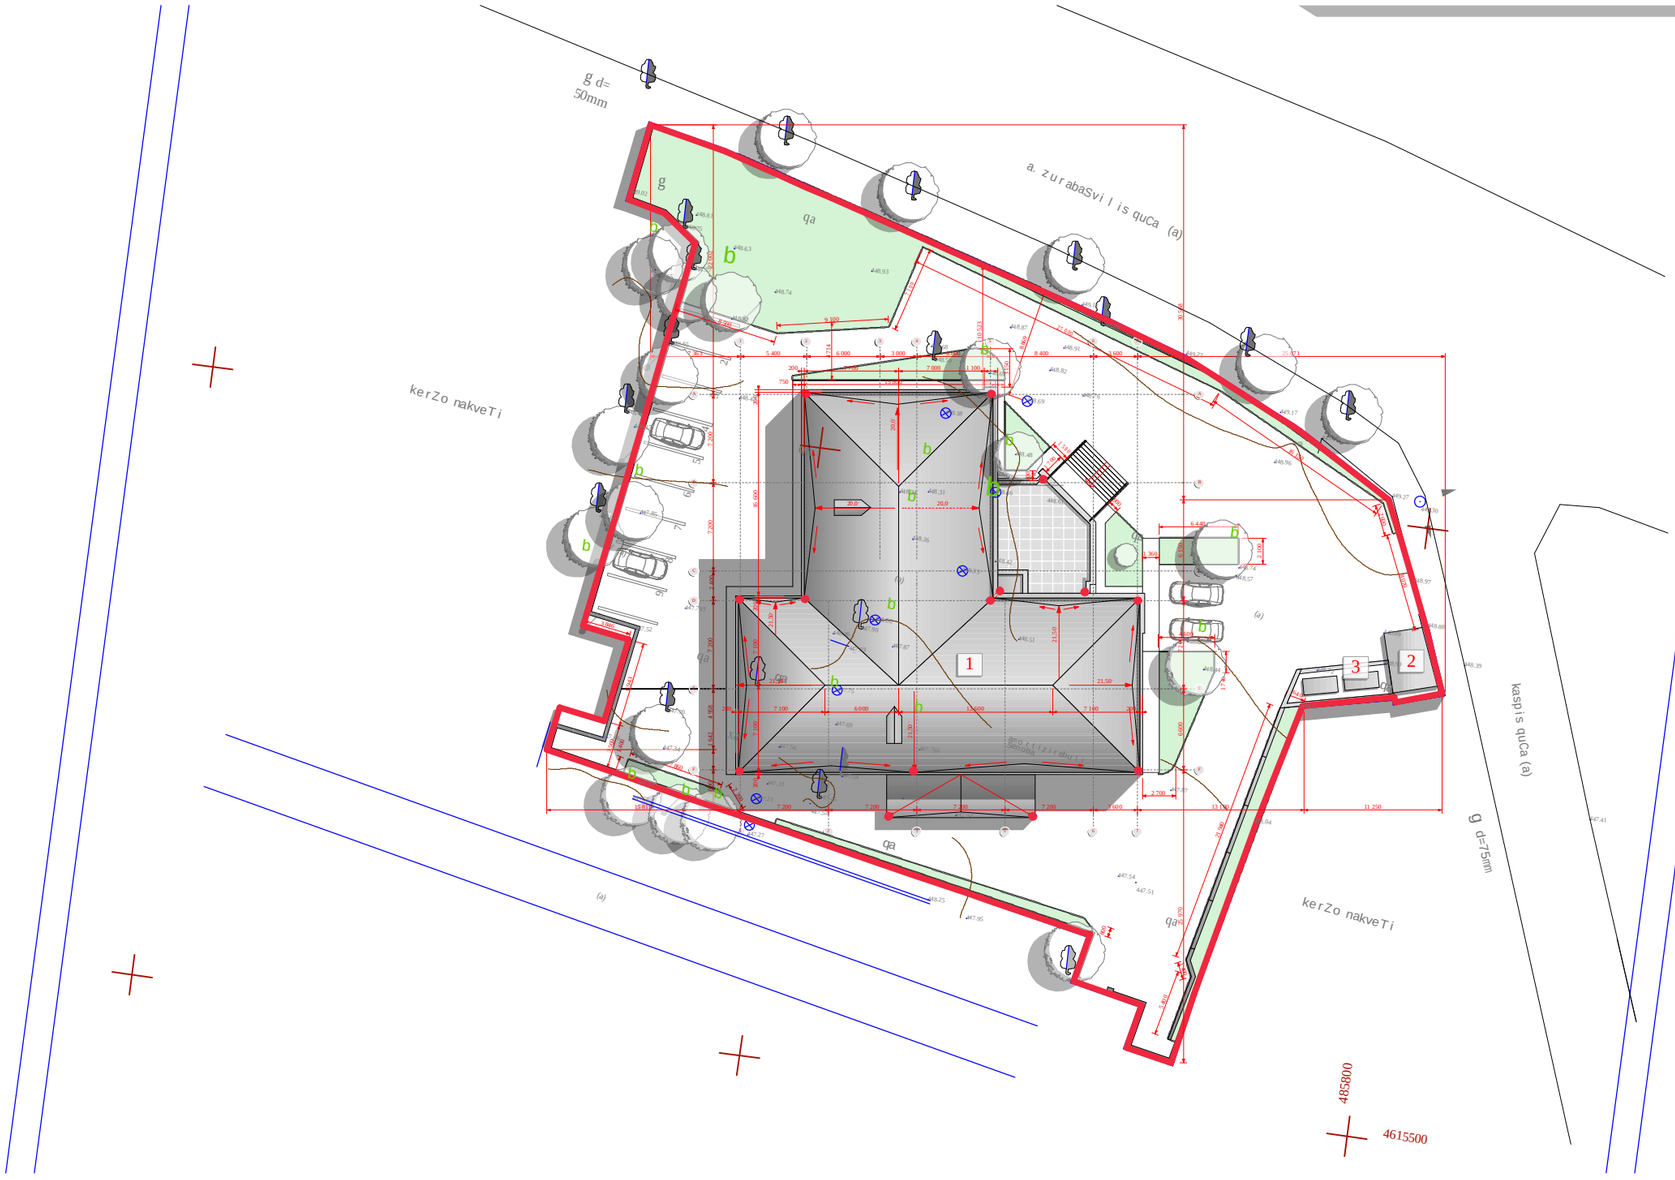


### Senobis parametrebia

| | |
|---|---|
| moSenebis farTia | 916.42 m² |
| teqnikuri iatakqveSeTis farTi farTi | 802.39 m² |
| nulovani sarTulis farTi | 802.39 m² |
| pirveli sarTulis farTi | 802.39 m² |
| meore sarTulis farTi | 724.48 m² |
| saerTo farTi teqnikuri iatakqveSeTis gareSe | 2329.26 m² |
| saerTo farTi teqnikuri iatakqveSeTiT | 3131.65 m² |
| moculoba | 8801.70 m³ |

| formati PAPER SIZE | dakveTa # CONTRACT # | proeqtis # PROJECT # | failis saxeli FILE NAME |
|---|---|---|---|
| A-3 | ... | ... | ... |

pirobiTi aRniSvnebi — LEGEND

SeniSvnebi — NOTES

1.
2.
3.
4.

situaciuri sqema
KEY PLAN

eqsplikacia

1. mTavari Senoba
2. dacva
3. teqnikuri ezo

damkveTi PRINCIPAL: Sps. akad. gr. muxaZis saxelobis hematologiisa da transfuziologiis centri

proeqti PROJECT: privat klinika 29 sawolze

misamarTi ADDRESS: q. Tbilisi winandlisq. #9

| Tanamdeboba | saxeli, gvari | xelmowera |
|---|---|---|
| sapr.-s mT. arq. | i. barnabiSvili | |
| pr. mT. arq. | n. aleqsiadisi | |
| mT. konstruqt. | z. gegeWkori | |
| konstruqtori | | |
| Seasrula | | |
| Seamowma | | |
| | | |


BLOCK Georgia
Sps. "blokjorjia"
sagarTvelo, Tbilisi 0194
nickeviCis q. 29a
tel/faqsi: (99532) 231047, 911114; (99532) 391992
E-mail: block@block.ge
www. block.cz


arqiteqturuli nawili
ARCHITECTURE

| masS. SCALE | 1:500 | TariRi DATE OF ISSUE | 21.04.2014. |
|---|---|---|---|

naxazi DRWG.

koreqtireba — REVISIONS

| # | koreqt. REV. | TariRi DATE |
|---|---|---|
| 1 | | |
| 2 | | |
| 3 | | |
| 4 | | |
| 5 | | |

| stadia STAGE | indeqsi INDEX | furc. PAGES |
|---|---|---|
| muSa proeqti | | |