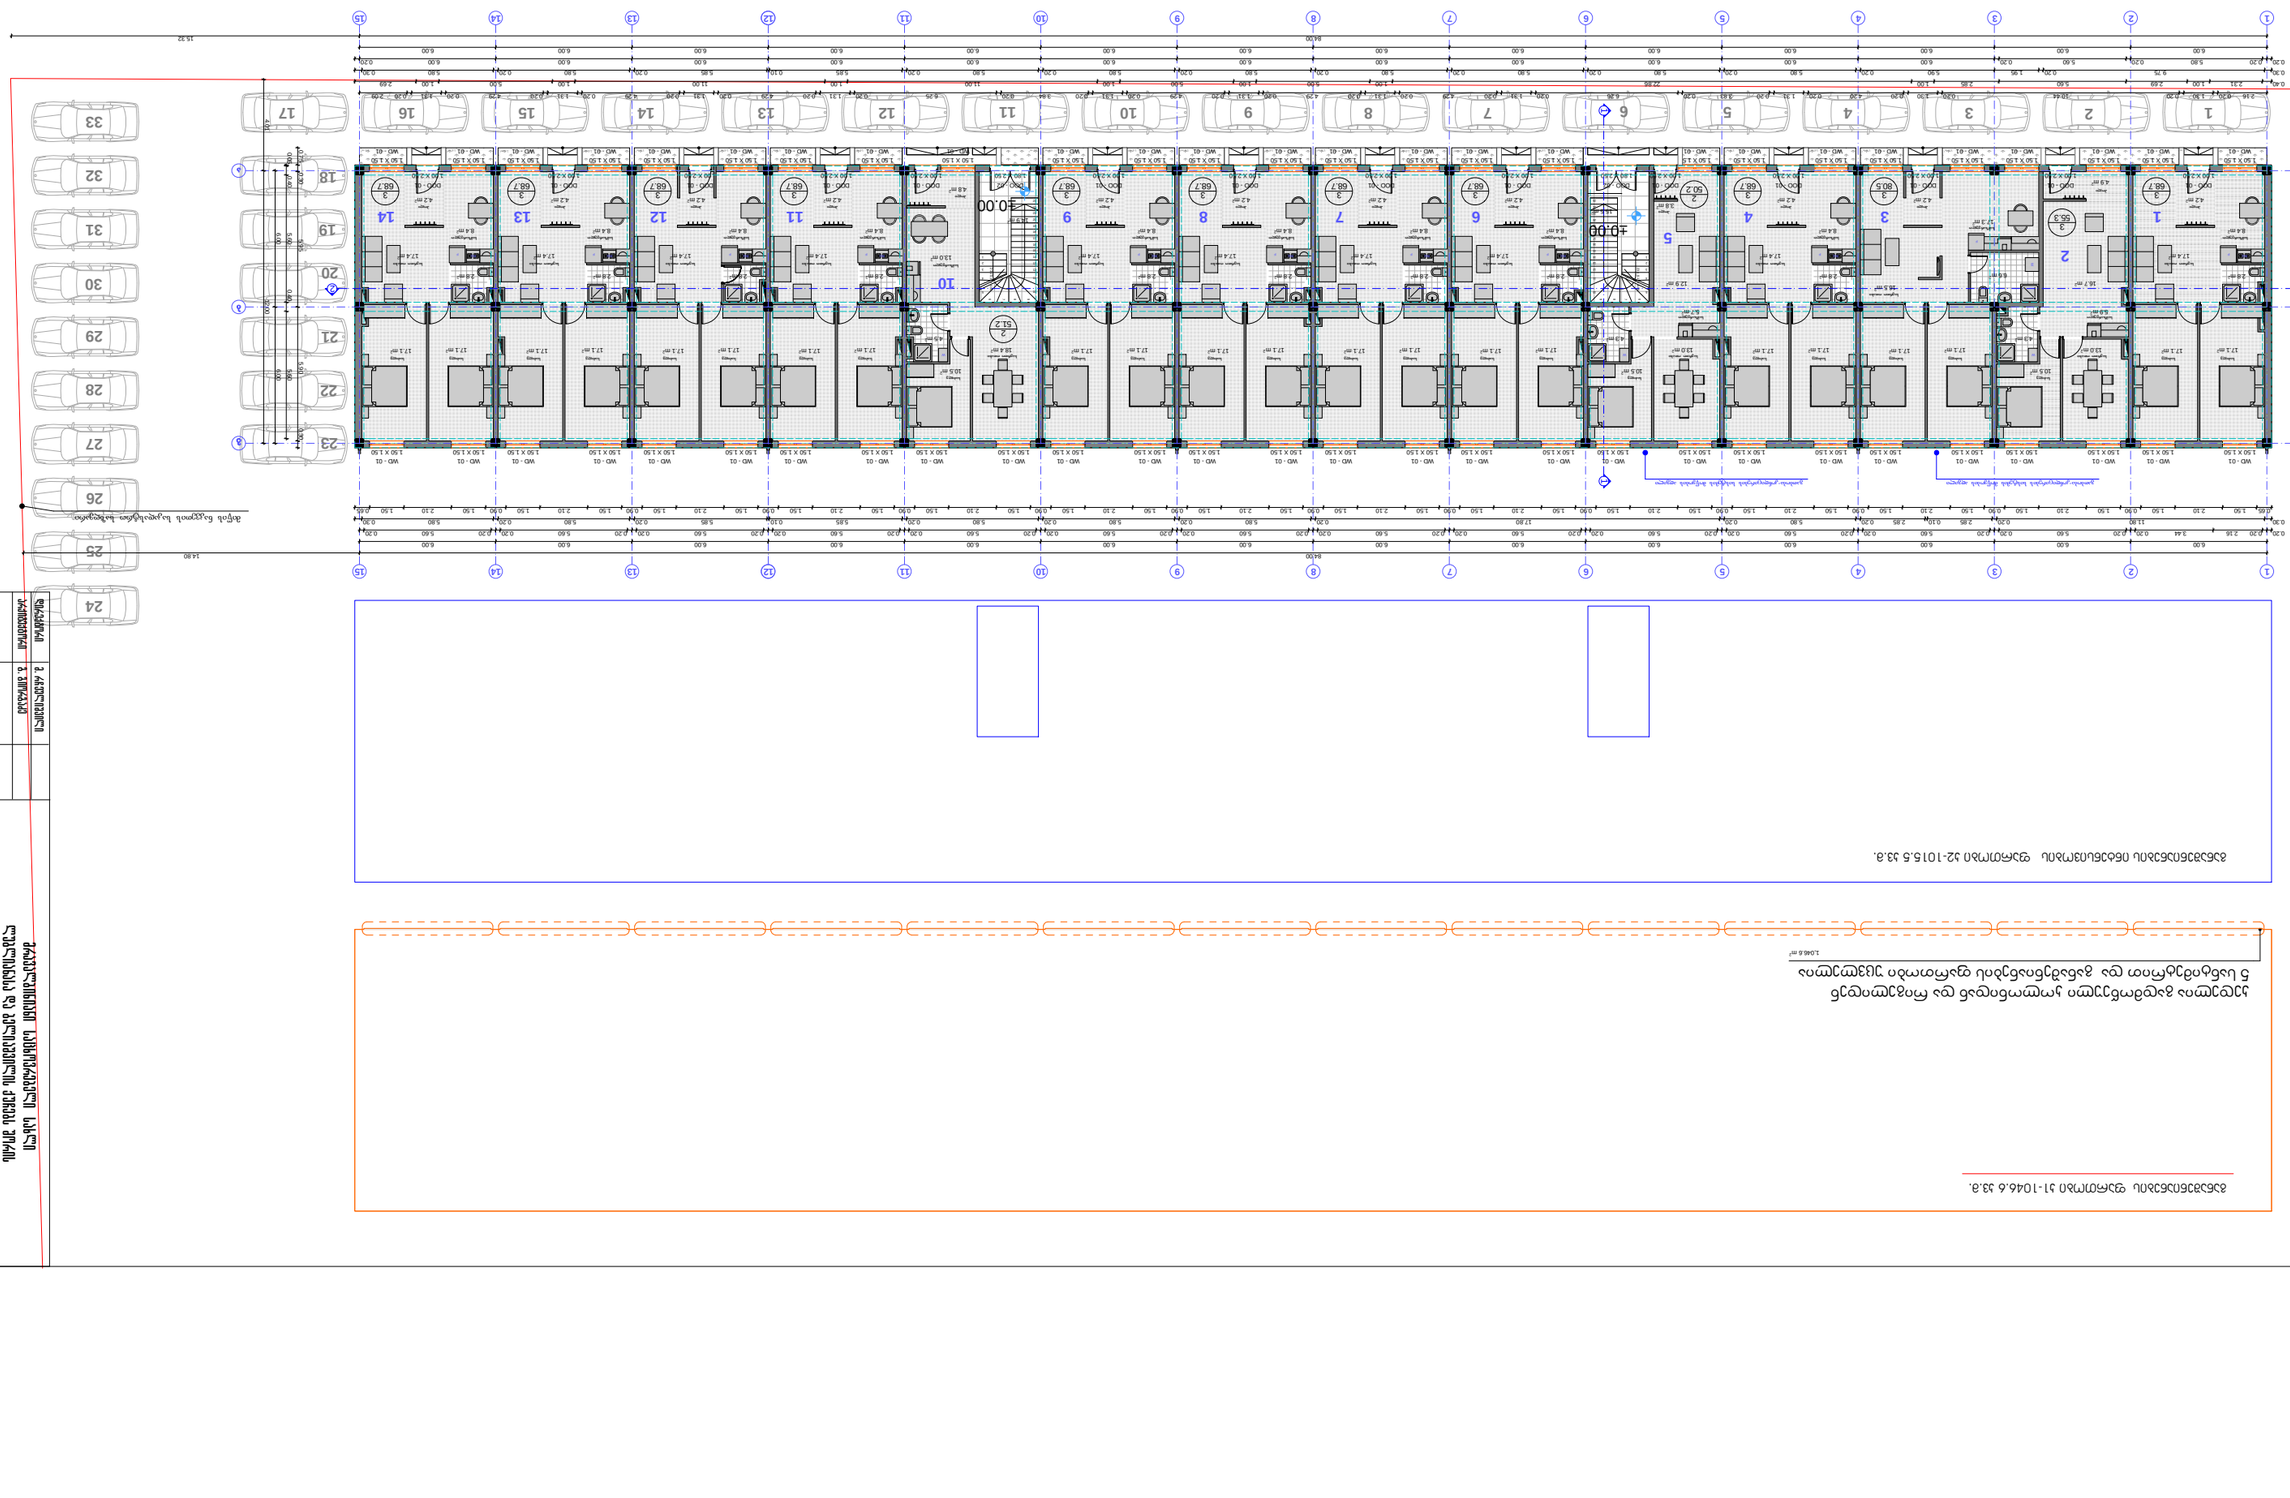

WD - 01

1.50 X 1.50

WD - 01

1.50 X 1.50

WD - 01

1.50 X 1.50

WD - 01

1.50 X 1.50

WD - 01

1.50 X 1.50

WD - 01

1.50 X 1.50

WD - 01

1.50 X 1.50

WD - 01

1.50 X 1.50

WD - 01

1.50 X 1.50

WD - 01

1.50 X 1.50

WD - 01

1.50 X 1.50

WD - 01

1.50 X 1.50

WD - 01

1.50 X 1.50

WD - 01

1.50 X 1.50

WD - 01

1.50 X 1.50

WD - 01

1.50 X 1.50

WD - 01

1.50 X 1.50

WD - 01

1.50 X 1.50

WD - 01

1.50 X 1.50

WD - 01

1.50 X 1.50

WD - 01

1.50 X 1.50

WD - 01

1.50 X 1.50

WD - 01

1.50 X 1.50

WD - 01

1.50 X 1.50

WD - 01

1.50 X 1.50

WD - 01

1.50 X 1.50

WD - 01

1.50 X 1.50

WD - 01

1.50 X 1.50

WD - 01

1.50 X 1.50

WD - 01

1.50 X 1.50

DOO - 01

1.00 X 2.50

WD - 01

1.50 X 1.50

DOO - 01

1.00 X 2.50

DOO - 02

1.80 X 2.50

WD - 01

1.50 X 1.50

DOO - 01

1.00 X 2.50
WD - 01

1.50 X 1.50

WD - 01

1.50 X 1.50

DOO - 01

1.00 X 2.50

WD - 01

1.50 X 1.50

DOO - 01

1.00 X 2.50

DOO - 02

1.80 X 2.50

WD - 01

1.50 X 1.50

DOO - 01

1.00 X 2.50

WD - 01

1.50 X 1.50

DOO - 01

1.00 X 2.50

WD - 01

1.50 X 1.50

WD - 01

1.50 X 1.50

DOO - 01

1.00 X 2.50

WD - 01

1.50 X 1.50

DOO - 01

1.00 X 2.50

WD - 01

1.50 X 1.50
DOO - 01

1.00 X 2.50
WD - 01

1.50 X 1.50

DOO - 01

1.00 X 2.50

WD - 01

1.50 X 1.50

DOO - 01

1.00 X 2.50

WD - 01

1.50 X 1.50

WD - 01

1.50 X 1.50

DOO - 01

1.00 X 2.50

WD - 01

1.50 X 1.50

WD - 01

1.50 X 1.50

WD - 01

1.50 X 1.50

WD - 01

1.50 X 1.50

WD - 01

1.50 X 1.50

WD - 01

1.50 X 1.50

WD - 01

1.50 X 1.50

WD - 01

1.50 X 1.50

DOO - 01

1.00 X 2.50

WD - 01

1.50 X 1.50

3

80.5

2

50.2

W

W

RG F

23 x 0.17 = 4.00

1

2

3

4

5

9876

10

11

12

13

14

15

16

17

18

19

20

21

22

23

23 x 0.17 = 4.0

1

2

3

4

5

6789

10

1

12

13

14

15

16

17

18

19

20

21

2

23

RG

W

RG

2

51.2

3

68.7

RG F

W

RG

3

55.3

3

68.7

RG F

3

68.7

RG F

3

68.7

RG F

3

68.7

RG F

3

68.7

RG F

3

68.7

RG F

3

68.7

RG F

3

68.7

RG F

3

68.7

RG F

6.00 6.00 6.00 6.00 6.00 6.00 6.00 6.00 6.00 6.00 6.00 6.00 6.00 6.00

84.00 15.32

6.00 6.00

4.01 12.00

12.00

3.56 12.00

0.40 5.60 0.40 5.60 0.40

0.05 0.40 5.60 0.40 5.60

0.20 0.20 5.80 0.20 5.60 0.20 6.00 6.00 6.00 6.00 6.00 6.00 6.00 6.00 6.00 6.00 6.00 6.00 0.20

0.30 9.75 0.20 1.95 5.90 0.20 5.80 0.20 5.80 0.20 5.80 0.20 5.80 0.20 5.80 0.20 5.80 0.20 5.80 0.20 5.85 0.10 5.85 0.20 5.80 0.20 5.80 0.30

12.90 0.30

0.75 0.30 5.95 5.90 0.30

84.00 14.80
6.00 6.00 6.00 6.00 6.00 6.00 6.00 6.00 6.00 6.00 6.00 6.00 6.00 6.00

0.20 0.20 2.16 3.44 0.20 0.20 5.60 0.20 0.20 5.60 0.20 0.20 5.60 0.20 0.20 5.60 0.20 0.20 5.60 0.20 0.20 5.60 0.20 0.20 5.60 0.20 0.20 5.60 0.20 0.20 5.60 0.20 0.20 5.60 0.20 0.20 5.60 0.20 0.20 5.60 0.20 0.20 5.60 0.20

0.30 11.80 0.20 2.85 0.10 2.85 0.20 5.80 0.20 17.80 0.20 5.80 0.20 5.80 0.20 5.80 0.20 5.85 0.10 5.85 0.20 5.80 0.20 5.80 0.30

0.40 2.31 1.00 2.69 5.60 2.85 1.00 22.86 1.00 5.00 1.00 5.00 1.00 11.00 1.00 11.00 1.00 5.00 1.00 2.69

2.16 0.20 1.30 0.20 10.44 0.20 1.30 0.20 4.20 0.20 1.31 0.20 3.83 0.20 6.26 0.20 1.31 0.20 4.29 0.20 1.31 0.20 4.29 0.20 1.31 0.20 4.29 0.20 1.31 0.20 3.84 0.20 6.25 0.20 1.31 0.20 4.29 0.20 1.31 0.20 4.29 0.20 1.31 0.20 4.29 0.20 1.31 0.20 2.09

0.65 1.50 2.10 1.50 0.90 1.50 2.10 1.50 0.90 1.50 2.10 1.50 0.90 1.50 2.10 1.50 0.90 1.50 2.10 1.50 0.90 1.50 2.10 1.50 0.90 1.50 2.10 1.50 0.90 1.50 2.10 1.50 0.90 1.50 2.10 1.50 0.90 1.50 2.10 1.50 0.90 1.50 2.10 1.50 0.90 1.50 2.10 1.50 0.90 1.50 2.10 1.50 0.90 1.50 2.10 1.50 0.65

±0.00

±0.00

1

1

2 2

17.1 m2 17.1 m2
6.6 m2

17.3 m2

4.2 m2

16.5 m2

4.3 m2

3.8 m2
12.9 m2
5.7 m2

13.0 m2

10.5 m2

4.5 m2

18.4 m2

10.5 m2

14.9 m2

15.5 m2

1.6 m2 3.3 m2 3.3 m2 1.4 m2 1.6 m2 1.5 m2 1.2 m2 1.6 m2 1.5 m2 1.6 m2 1.5 m2 1.6 m2 1.5 m2 1.6 m2 1.5 m2 1.2 m2 1.6 m2 1.5 m2 1.6 m2 1.5 m2 1.6 m2 1.5 m2 1.6 m2 1.6 m2

13.0 m2
4.8 m2

17.1 m2 17.1 m2

4.2 m2

17.4 m2

2.8 m2

8.4 m2

4.3 m2

4.9 m2

5.9 m2

13.0 m2

10.5 m2

16.7 m2

17.1 m2 17.1 m2

4.2 m2

17.4 m2

2.8 m2

8.4 m2

17.1 m2 17.1 m2

4.2 m2

17.4 m2

2.8 m2

8.4 m2

17.1 m2 17.1 m2

4.2 m2

17.4 m2

2.8 m2

8.4 m2

17.1 m2 17.1 m2

4.2 m2

17.4 m2

2.8 m2

8.4 m2

17.1 m2 17.1 m2

4.2 m2

17.4 m2

2.8 m2

8.4 m2

17.1 m2 17.1 m2

4.2 m2

17.4 m2

2.8 m2

8.4 m2

17.1 m2 17.1 m2

4.2 m2

17.4 m2

2.8 m2

8.4 m2

17.1 m2 17.1 m2

4.2 m2

17.4 m2

2.8 m2

8.4 m2

17.1 m2 17.1 m2

4.2 m2

17.4 m2

2.8 m2

8.4 m2

1,046.6 m2

მიწის ნაკვეთის საკადასტრო საზღვარი

გათბობა-კონდიცირების სისტემის მოწყობის ადგილი გათბობა-კონდიცირების სისტემის მოწყობის ადგილი

კედელია გადმოწეული კოლონიდან და რიგელიდენ

5 სანტიმეტრით და განაშენიანების ფართობი უცვლელია

1 2 3 4 5 6 7 8 9 10 11 12 13 14 15

1 2 3 4 5 6 7 8 9 10 11 12 13 14 15

a

b

g

a

b

g

საძილე საძილე

სამზარეულო

ჰოლი

საერთო ოთახი

სამზარეულო

საძილე

საერთო ოთახი

საძილე

საერთო ოთახი

ჰოლი

qjswfmj!tbsUvmjt!hfhnb

! 1/11!ოჯთოვმ{ფ

n !2;211

! ! nsbwbmcjojboj!!tbdypwsfcfmj!!tbymj

! mvcmjbobtb!ებ!ცფმჯბთწჯმჯტ!rvDfct!Tpsjt

გ.ცჯ გვსდ/ tubejb ნბტთუბცჯ

eblwfUb!$

ejsfrupsj

bsrjufruvsvmj!!!obxjmj

შ.პ.ს. ~ცენტრ pointi ჰაუსი~-ს საპროექტო სტუდია

n/!sDfvmjTwjmj

h/!hjpshb[f bsrjufrupsj

განაშენიანების ფართობი კ1-1046.6 კვ.მ.

განაშენიანების ინტენსივობის ფართობი კ2-1015.5 კვ.მ.

3

5

10

1 2 34 5 6 78 9 10 11 12 13 14 15 16 17

18

19

20

21

22

23

24

25

26

27

28

29

30

31

ჰოლი

სამზარეულო

საძილე საძილე

სამზარეულო

ჰოლი

საერთო ოთახი

12

სამზარეულო

საძილე

საერთო ოთახი

ჰოლი

2

საძილე საძილე

სამზარეულო

ჰოლი

საერთო ოთახი

1

საძილე საძილე

სამზარეულო

ჰოლი

საერთო ოთახი

4

საძილე საძილე

სამზარეულო

ჰოლი

საერთო ოთახი

6

საძილე საძილე

სამზარეულო

ჰოლი

საერთო ოთახი

7

საძილე საძილე

სამზარეულო

ჰოლი

საერთო ოთახი

8

საძილე საძილე

სამზარეულო

ჰოლი

საერთო ოთახი

9

საძილე საძილე

სამზარეულო

ჰოლი

საერთო ოთახი

11

საძილე საძილე

სამზარეულო

ჰოლი

საერთო ოთახი

13

საძილე საძილე

სამზარეულო

ჰოლი

საერთო ოთახი

14

32

33

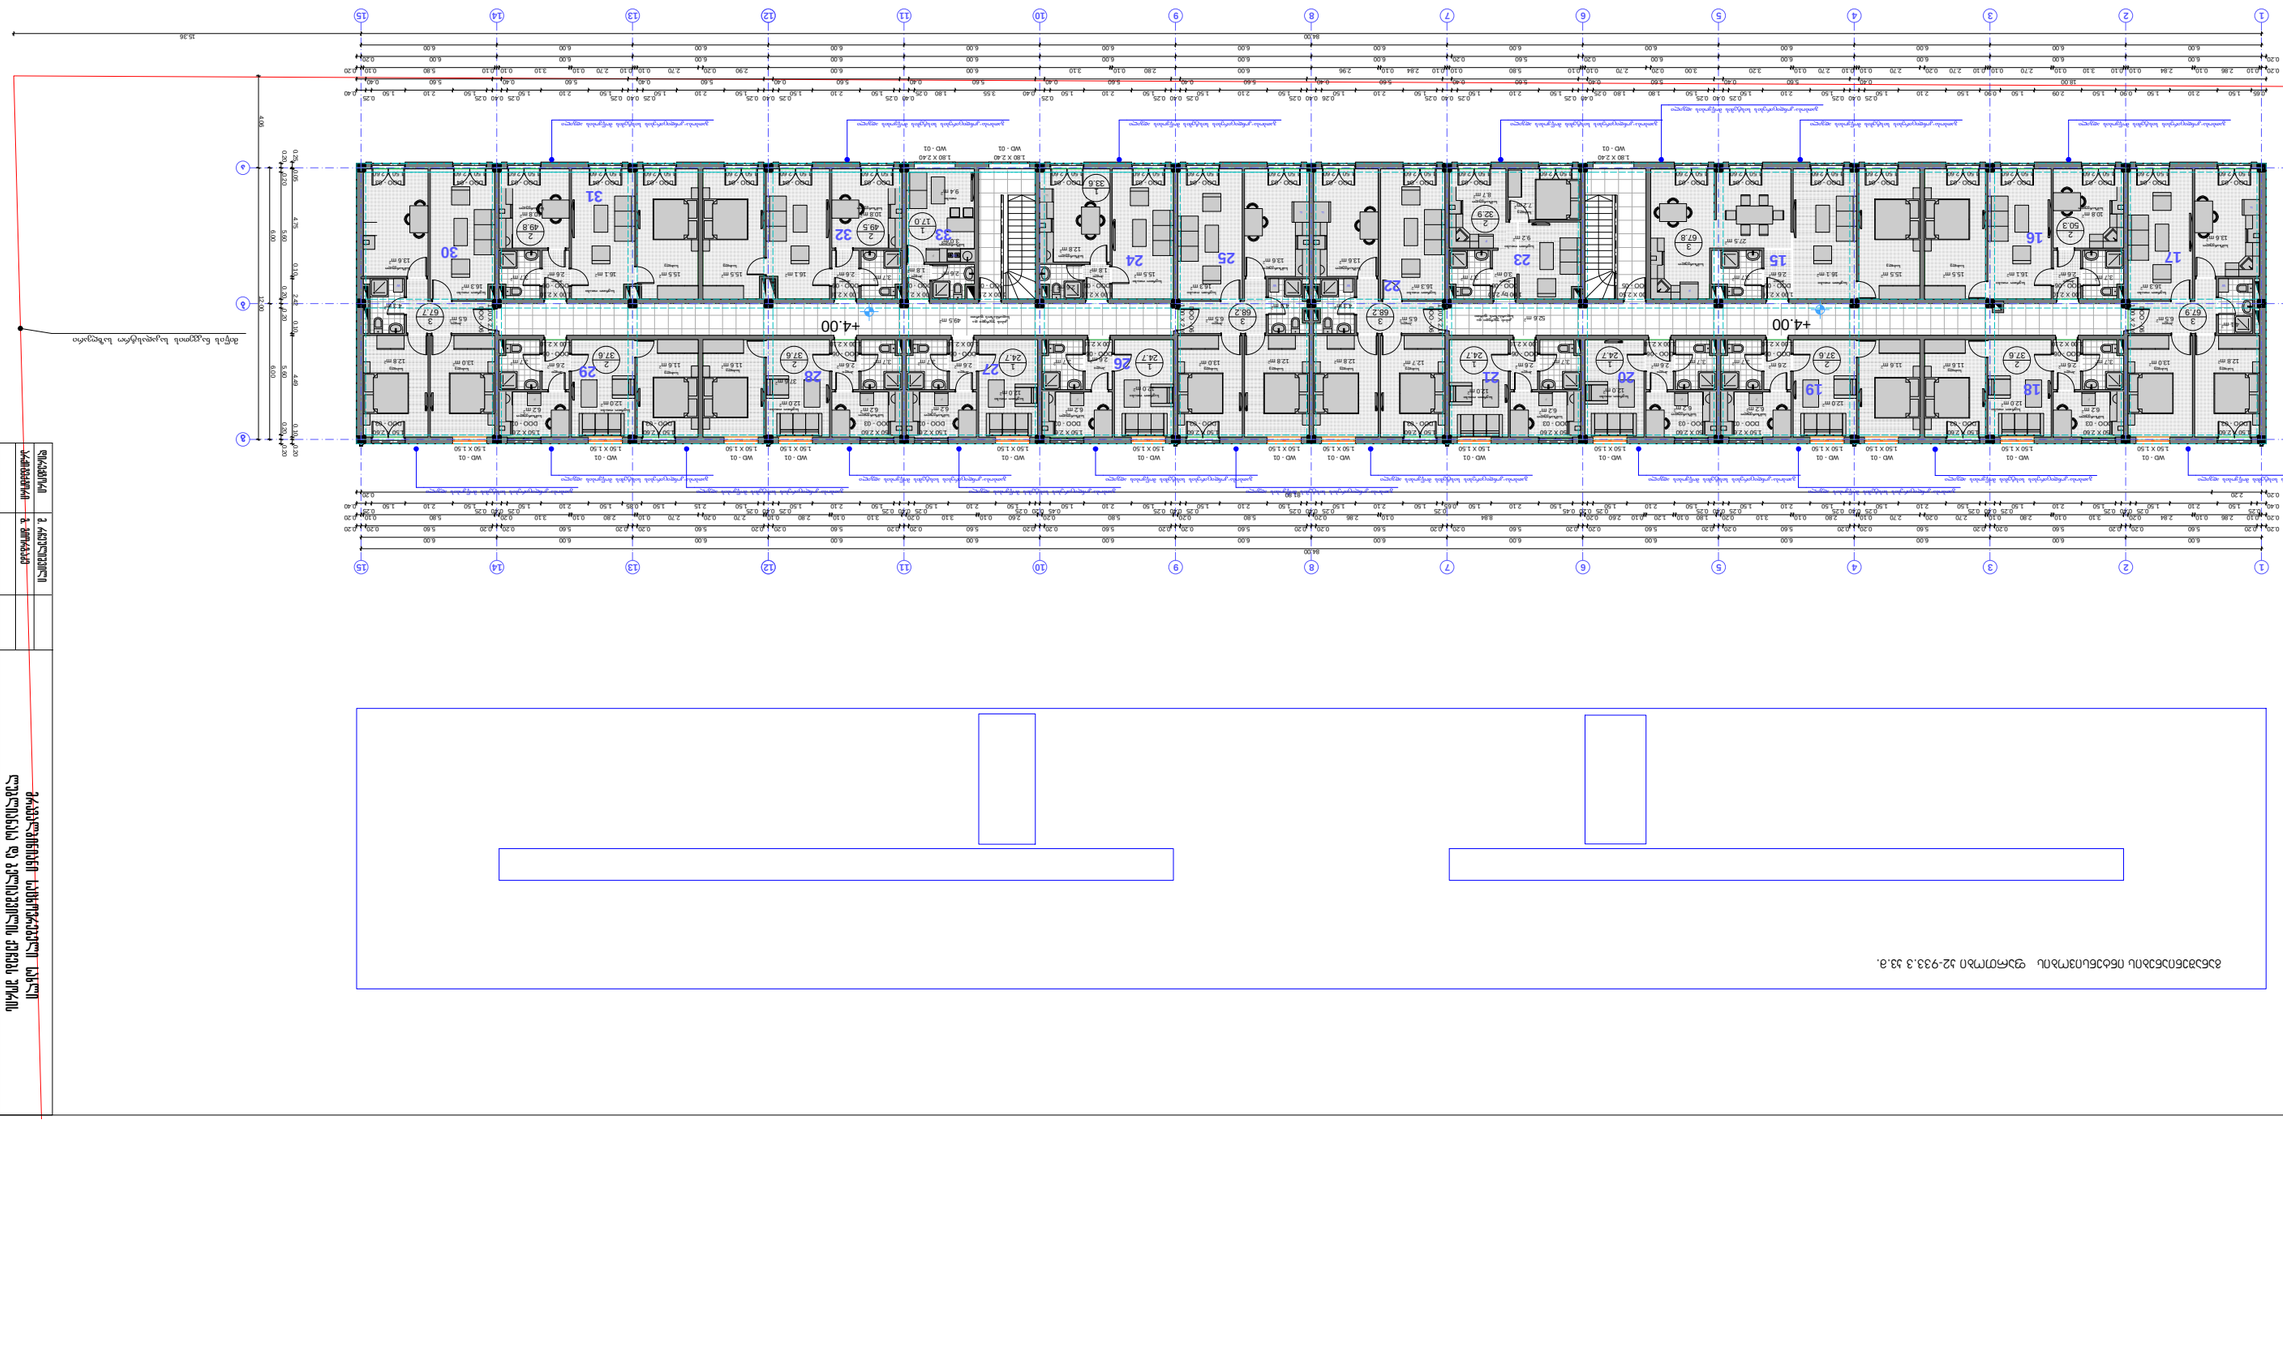

WD - 01

1.50 X 1.50

WD - 01

1.50 X 1.50

WD - 01

1.50 X 1.50

WD - 01

1.50 X 1.50

WD - 01

1.50 X 1.50

WD - 01

1.50 X 1.50

WD - 01

1.50 X 1.50

WD - 01

1.50 X 1.50

WD - 01

1.50 X 1.50

WD - 01

1.50 X 1.50

WD - 01

1.50 X 1.50

WD - 01

1.50 X 1.50

WD - 01

1.50 X 1.50

WD - 01

1.50 X 1.50

DOO - 03

1.50 X 2.60

DOO - 03

1.50 X 2.60

DOO - 03

1.50 X 2.60

DOO - 03

1.50 X 2.60

DOO - 03

1.50 X 2.60

DOO - 03

1.50 X 2.60

DOO - 03

1.50 X 2.60

DOO - 03

1.50 X 2.60

DOO - 03

1.50 X 2.60

DOO - 03

1.50 X 2.60

DOO - 03

1.50 X 2.60

DOO - 03

1.50 X 2.60

DOO - 03

1.50 X 2.60

DOO - 03

1.50 X 2.60

DOO - 04

1.50 X 2.60

DOO - 03

1.50 X 2.60

DOO - 06

1.00 X 2.10

DOO - 06

1.00 X 2.10

DOO - 06

1.00 by 2.10

DOO - 05

1.00 X 2.50

DOO - 06

1.00 X 2.10

DOO - 06
1.00 X 2.10

DOO - 06

1.00 X 2.10

WD - 01

1.80 X 2.40

DOO - 03

1.50 X 2.60

DOO - 04

1.50 X 2.60

DOO - 03

1.50 X 2.60

DOO - 06

1.00 X 2.10

DOO - 06

1.00 X 2.10

DOO - 06

1.00 X 2.10

DOO - 06

1.00 X 2.10

DOO - 06
1.00 X 2.10

DOO - 06

1.00 X 2.10

DOO - 06

1.00 X 2.10

DOO - 05

1.00 X 2.50

DOO - 06

1.00 X 2.10

DOO - 06

1.00 X 2.10

DOO - 06

1.00 X 2.10

DOO - 06

1.00 X 2.10

DOO - 06

1.00 X 2.10

DOO - 06

1.00 X 2.10

DOO - 03

1.50 X 2.60

DOO - 04

1.50 X 2.60

DOO - 03

1.50 X 2.60

DOO - 04

1.50 X 2.60

DOO - 03

1.50 X 2.60

DOO - 04

1.50 X 2.60

DOO - 03

1.50 X 2.60

DOO - 04

1.50 X 2.60

DOO - 04

1.50 X 2.60

DOO - 03

1.50 X 2.60

DOO - 03

1.50 X 2.60

DOO - 04

1.50 X 2.60

DOO - 03

1.50 X 2.60

DOO - 04

1.50 X 2.60

WD - 01

1.80 X 2.40

WD - 01

1.80 X 2.40

DOO - 03

1.50 X 2.60

DOO - 04

1.50 X 2.60

DOO - 04

1.50 X 2.60

DOO - 03

1.50 X 2.60

DOO - 04

1.50 X 2.60

DOO - 03

1.50 X 2.60

F

3

67.9

RG

W

2

37.6

F F

1

24.7

F F F
3

68.2

RG
F

W

F

2

49.8

1

33.6

2

50.3

3

67.8

F

RG

RG

F

RG

RG

RG

RG

RG

RG

RG

RG

2

32.9 RG

F

3

68.2

RG

F

W

3

67.7

W

F

1

24.7

RG

2

37.6

F

RG

2

37.6

2

37.6

1

24.7

1

24.7

F

1

17.0

RG

2

49.5
RG

3.57 12.00

6.00 6.00

0.20 0.20 5.60 0.20 0.20 5.60 0.20 0.20

0.30 4.75 0.10 2.42 0.10 4.49 0.10 0.20

4.06 12.00
6.00 6.00
0.25 0.05 4.75 0.10 2.42 0.10 4.49 0.10 0.20

0.20 0.20 5.60 0.20 0.20 5.60 0.20 0.20

84.00

6.00 6.00 6.00 6.00 6.00 6.00 6.00 6.00 6.00 6.00 6.00 6.00 6.00 6.00

0.20 0.20 5.60 0.20 0.20 5.60 0.20 0.20 5.60 0.20 0.20 5.60 0.20 0.20 5.60 0.20 0.20 5.60 0.20 0.20 5.60 0.20 0.20 5.60 0.20 0.20 5.60 0.20 0.20 5.60 0.20 0.20 5.60 0.20 0.20 5.60 0.20 0.20 5.60 0.20 0.20 5.60 0.20 0.20

0.20 0.10 2.86 0.10 2.84 0.20 3.10 0.10 2.80 0.10 2.70 0.20 2.70 0.10 2.80 0.10 3.10 0.20 1.80 0.10 1.20 0.10 2.60 0.20 8.84 0.10 2.86 0.20 5.80 0.20 5.80 0.20 2.60 0.10 3.10 0.20 3.10 0.10 2.80 0.10 2.70 0.20 2.70 0.10 2.80 0.10 3.10 0.20 5.80 0.10 0.20

0.40

0.25

1.50 2.10 1.50

0.25 0.40 0.25

1.50 2.10 1.50

0.25 0.40 0.25

1.50 2.10 1.50

0.25 0.40 0.25

1.50 2.10 1.50

0.25 0.40 0.25

1.50 2.10 1.50

0.25 0.20 0.45

1.50 2.10 1.50 0.65

0.25

1.50 2.10 1.50

0.25 0.40 0.25

1.50 2.10 1.50

0.25 0.40 0.25

1.50 2.10 1.50

0.45 0.20 0.25

1.50 2.10 1.50

0.25 0.40 0.25

1.50 2.10 1.50

0.25 0.40 0.25

1.50 2.15 1.50 0.85 1.50 2.10 1.50

0.25 0.40 0.25

1.50 2.10 1.50

0.25

0.40

84.00 15.36
6.00 6.00 6.00 6.00 6.00 6.00 6.00 6.00 6.00 6.00 6.00 6.00 6.00 6.00

0.20 6.00 6.00 6.00 6.00 6.00 0.20 5.60 0.20 6.00 6.00 6.00 6.00 6.00 6.00 6.00 6.00 0.20

0.20 0.10 2.86 0.10 2.84 0.10 0.10 3.10 0.10 2.70 0.10 0.10 2.70 0.20 2.70 0.10 0.10 2.70 0.10 3.20 3.00 0.20 2.70 0.10 0.10 5.80 0.10 0.10 2.84 0.10 2.96 6.00 2.80 0.10 3.10 6.00 6.00 2.90 0.20 2.70 0.10 0.10 2.70 0.10 3.10 0.10 0.10 5.80 0.10 0.20

18.00 0.40 5.60 0.40 5.60 0.40 5.60 0.40 5.60 0.40 5.60 0.40 5.60 0.40 5.60 0.40 5.60 0.40 5.60 0.40 5.60 0.40 5.60 0.40

0.65 1.50 2.10 1.50 0.90 1.50 2.09 1.50 0.90 1.50 2.10 1.50

0.25 0.40 0.25

1.50 2.10 1.50

0.25 0.40 0.25

1.50 1.80 1.80 0.25

0.40 0.25

1.50 2.10 1.50

0.25 0.40 0.25

1.50 2.10 1.50

0.26 0.40 0.25

1.50 2.10 1.50

0.25 0.40 0.25

1.50 2.10 1.50

0.25

0.40 3.55 1.80 0.25

0.40 0.25

1.50 2.10 1.50

0.25 0.40 0.25

1.50 2.10 1.50

0.25 0.40 0.25

1.50 2.10 1.50

0.25 0.40 0.25

1.50 2.10 1.50

0.25

0.40

0.30 4.75 0.10 2.42 0.10 4.49 0.10 0.20

0.20 2.20 81.80 0.20

4.1 m2 +4.00 +4.00

13.6 m2
12.8 m2 13.0 m2

16.3 m2
6.5 m2

6.2 m2
2.6 m2 3.7 m2

12.0 m2

11.6 m2

6.2 m2

2.6 m2 3.7 m2
12.0 m2

11.6 m2

6.2 m2
2.6 m2 3.7 m2

12.0 m2

6.2 m2

2.6 m2 3.7 m2
12.0 m2

6.2 m2
2.6 m2 3.7 m2

12.0 m2

11.6 m2

6.2 m2

2.6 m2 3.7 m2
12.0 m2

11.6 m2

4.3 m2

13.6 m2

12.7 m 12.8 m2 2

16.3 m2

6.5 m2

10.8 m2

2.6 m2 3.7 m2 15.5 m2 16.1 m2

2.6 m2

15.5 m2

10.8 m2

3.7 m 2.6 m2 2 16.1 m2 15.5 m2

27.5 m2

2.6 m2 3.7 m2 15.5 m2 16.1 m2 3.7 m2 3.0 m2

8.7 m2

7.2 m2

9.2 m2

4.3 m2

13.6 m2

12.8 m2 13.0 m2

16.3 m2
6.5 m2

4.3 m2

13.6 m2

13.0 m 12.8 m2 2

16.3 m2

6.5 m2

6.2 m2
2.6 m2 3.7 m2

12.0 m2

6.2 m2

2.6 m2 3.7 m2
12.0 m2

49.5 m2 52.6 m2

12.8 m2

1.8 m2 2.6 m2 1.8 m2

10.8 m2

2.6 m2 3.7 m 16.1 m2 15.5 m2 2

3.0 m2

9.4 m2

37.6 m2

მიწის ნაკვეთის საკადასტრო საზღვარი

გათბობა-კონდიცირების სისტემის მოწყობის ადგილი გათბობა-კონდიცირების სისტემის მოწყობის ადგილი

გათბობა-კონდიცირების სისტემის მოწყობის ადგილი

გათბობა-კონდიცირების სისტემის მოწყობის ადგილი გათბობა-კონდიცირების სისტემის მოწყობის ადგილი

გათბობა-კონდიცირების სისტემის მოწყობის ადგილი

გათბობა-კონდიცირების სისტემის მოწყობის ადგილი

გათბობა-კონდიცირების სისტემის მოწყობის ადგილი

გათბობა-კონდიცირების სისტემის მოწყობის ადგილი

გათბობა-კონდიცირების სისტემის მოწყობის ადგილი

გათბობა-კონდიცირების სისტემის მოწყობის ადგილი

გათბობა-კონდიცირების სისტემის მოწყობის ადგილი

გათბობა-კონდიცირების სისტემის მოწყობის ადგილი გათბობა-კონდიცირების სისტემის მოწყობის ადგილი

გათბობა-კონდიცირების სისტემის მოწყობის ადგილი

გათბობა-კონდიცირების სისტემის მოწყობის ადგილი გათბობა-კონდიცირების სისტემის მოწყობის ადგილი გათბობა-კონდიცირების სისტემის მოწყობის ადგილი გათბობა-კონდიცირების სისტემის მოწყობის ადგილი

სამზარეულო

საძილე ჰოლი

საერთო ოთახი

სამზარეულო

საერთო ოთახი

საძილე საძილე

ჰოლი

ჰოლი

სამზარეულო

საერთო ოთახი

ჰოლი საძილე

სამზარეულო

საერთო ოთახი

სამზარეულო

საერთო ოთახი

საძილე საძილე

ჰოლი

საძილე

საერთო ოთახი

სამზარეულო
ჰოლი

ჰოლი

საერთო ოთახი

საძილე

სამზარეულო

ჰოლი

საერთო ოთახი

სამზარეულო

საძილე

საერთო ოთახი ჰოლი

სამზარეულო

ჰოლი საერთო ოთახი
საძილე სამზარეულო

1 2 3 4 5 6 7 8 9 10 11 12 13 14 15

1 2 3 4 5 6 7 8 9 10 11 12 13 14 15

a

b

g

a

b

g

კიბის უჯრედი და

სადარბაზოს ფართი

ჰოლი

საერთო ოთახი

სამზარეულო

საძილე

სამზარეულო

საერთო ოთახი

საძილე საძილე

ჰოლი

სამზარეულო

საერთო ოთახი

საძილე საძილე

ჰოლი

ჰოლი

სამზარეულო

საერთო ოთახი საერთო ოთახი საერთო ოთახი

სამზარეულო სამზარეულო

ჰოლი ჰოლი

კიბის უჯრედი და

სადარბაზოს ფართი

nfpsf!tbsUvmjt!hfhnb

! 5/11!ოჯთოვმ{ფ

n !2;211

!! nsbwbmcjojboj!!tbdypwsfcfmj!!tbymj

! mvcmjbobtb!ებ!ცფმჯბთწჯმჯტ!rvDfct!Tpsjt

გ.ცჯ გვსდ/ tubejb ნბტთუბცჯ
eblwfUb!$

ejsfrupsj

bsrjufruvsvmj!!!obxjmj

შ.პ.ს. ~ცენტრ pointi ჰაუსი~-ს საპროექტო სტუდია

n/!sDfvmjTwjmj

h/!hjpshb[f bsrjufrupsj

განაშენიანების ინტენსივობის ფართობი კ2-933.3 კვ.მ.

სამზარეულო
15

16

17

18 19

20 21

22

23 25 24

26 27 28 29

30

31

ჰოლი

სამზარეულო

33

ჰოლი

ოთახი

საძილე

სამზარეულო

32

ტექნიკური ზედამხედველობა	ა. ამონაშვილი	
ხარისხის კონტროლი	ა. ჩოჩიშვილი	
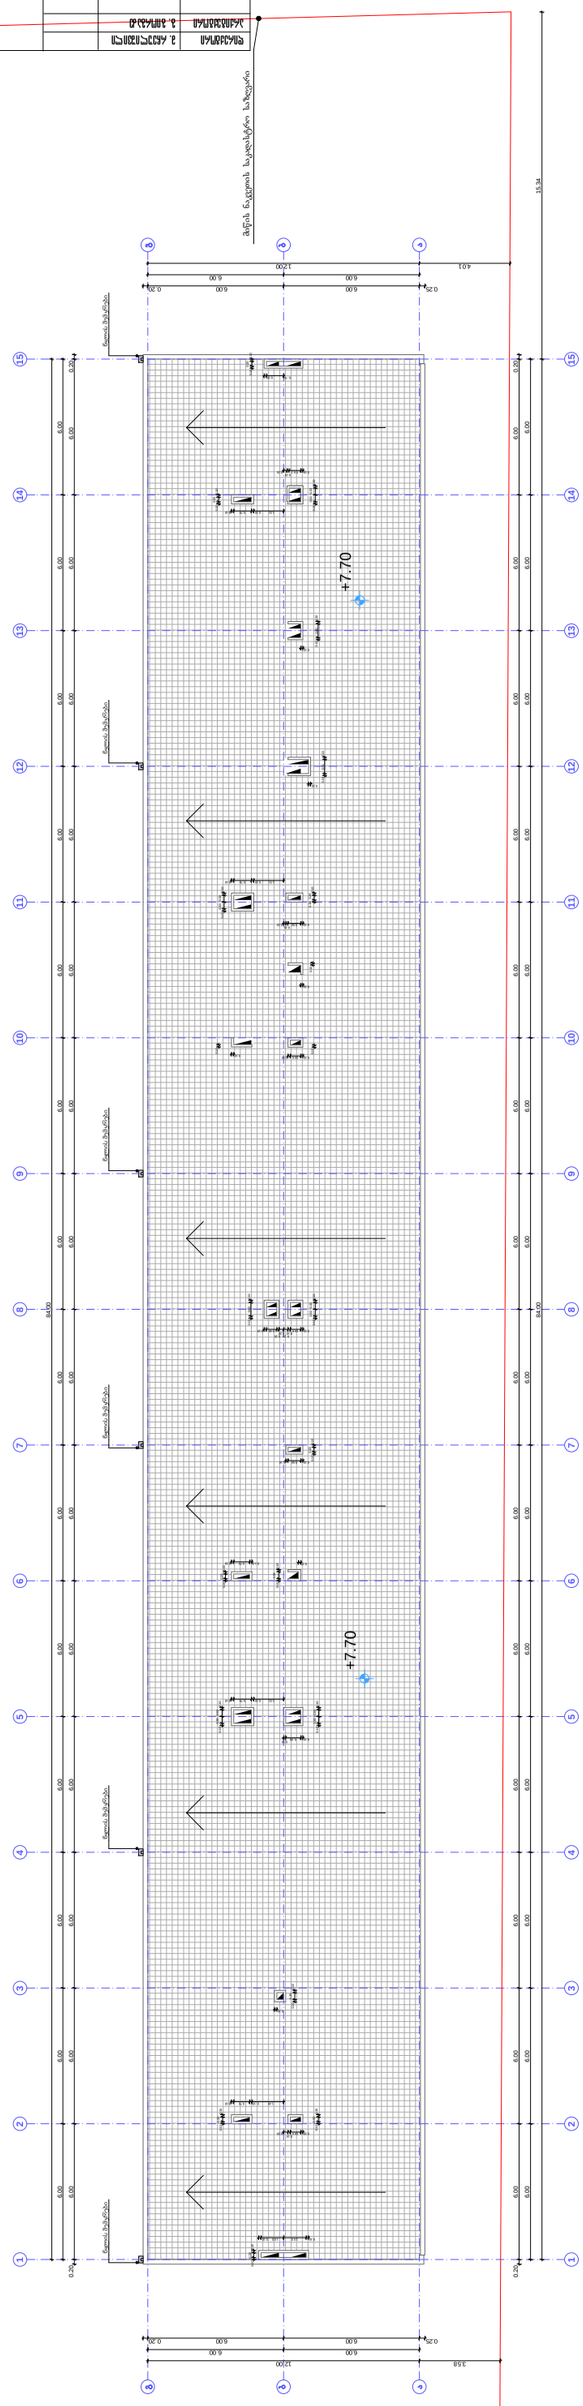
პროექტის დასახელება	ქ. ბათუმის ცენტრალური ნაწილის ქუჩების რეაბილიტაცია			
ობიექტის დასახელება	ქ. ბათუმში, ნინოშვილის ქუჩის მონაკვეთის რეაბილიტაცია			
ნახაზის დასახელება	გენერალური გეგმა	ფურცლის №		
		ფურცლების რაოდენობა	3	
		ფორმატი	A1	
		მასშტაბი	1:100