simaRlis gansazRvra m 1:100

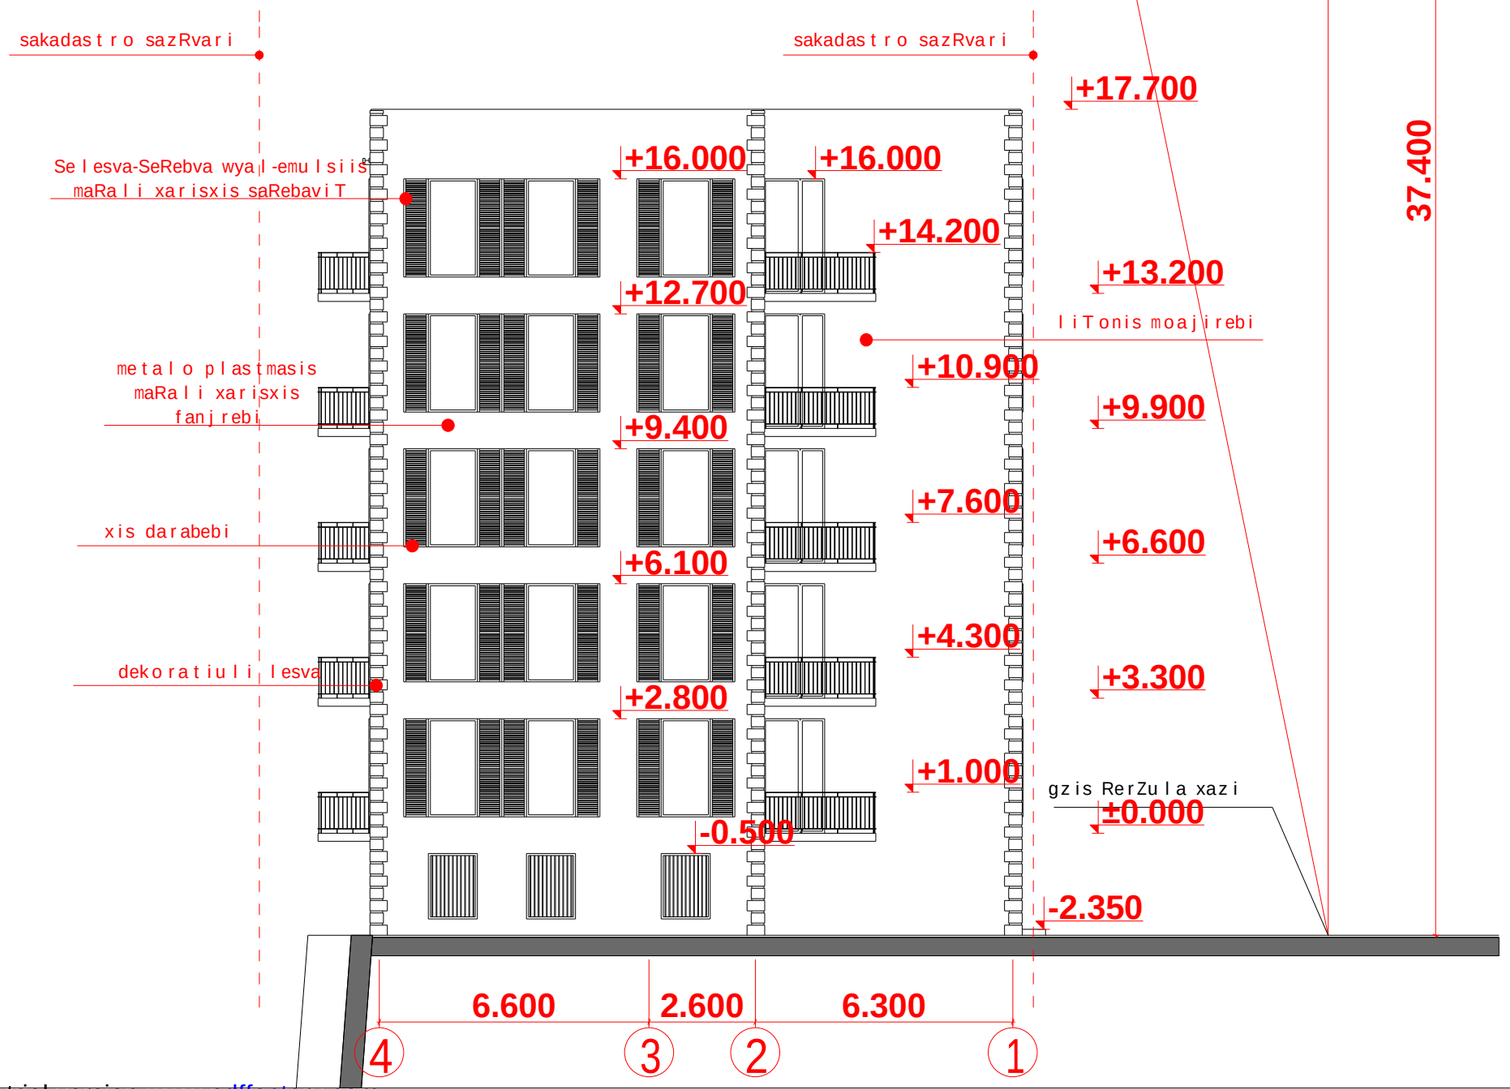

seven studio

S.p.s. "seven studio"
mis. q. Tbilisi 9 Zmis q. #2
tel 893 310 840

#	saxelwodeba	farTi

damkveTi:
a. qamuSaZe

proeqtis saxelwodeba:
mravalbiniani
sacxovrebeli
saxli

misamarTi:
q. Tbilisi,
gamrekelis q. #23-is
mimdebared.
nakv. #25/162

gvari	xelmowera
g. moniava	
g. moniava	
mmeqvabiSvili	
m. qavTaraZe	

direqtori	
arqiteqtori	
konstruqtori	
Seasrula	

dakveTa	
stadia	pr
furceli	
furclebi	
masStabi	1:100
TariRi	24/06/2013

PDF created with pdfFactory Pro trial version www.pdffactory.com