gegma -2,500 niSnu l ze m 1:100

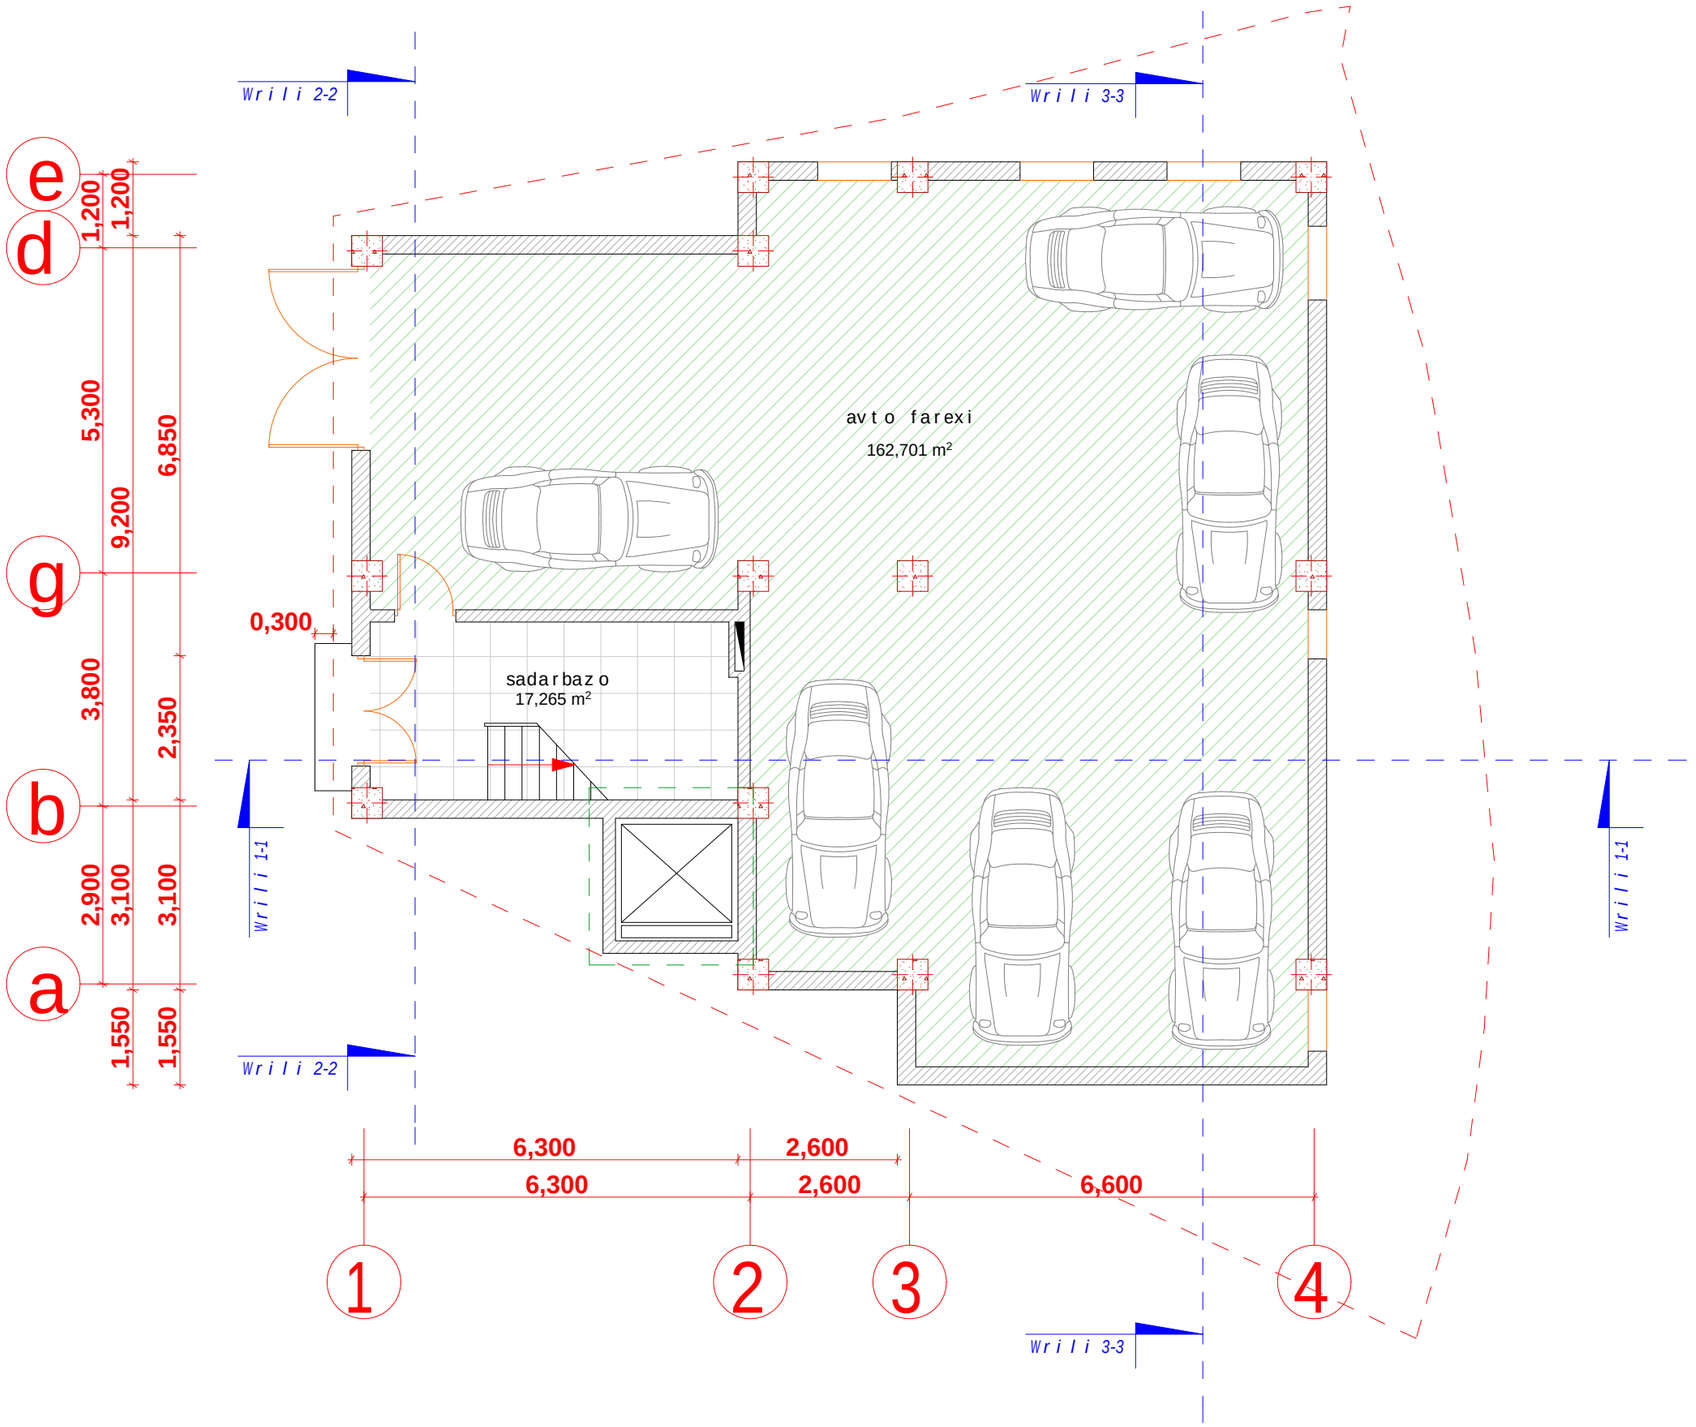

seven s t udi

S.p.s. "seven s t udi o"
mis. q. Tbi l isi 9 Zmis q. #2
t e l . 893 310 840

#	saxe l wodeba	farTi

damkveTi:
a. qamuSaZe

proeqt is saxe l wodeba:
mravalbiniani
sacxovrebe l i
sax l i

misamarTi:
q. Tbi l isi,
gamreke l is q. #23-is
mimdebared.
nakv. #25/162

gvari	g. moniava	g. moniava		m.megvabiSvi l i		m. qavTaraZe	
xe l mowera							
	direqtori	arqiteqtori		konstruqtori		Seasrula	

dakveTa	
stadia	pr
furce l i	
furc l ebi	
masStabi	1:100
TariRi	24/06/2013

PDF created with pdfFactory Pro trial version www.pdffactory.com

gegma 0.000 niSnuLze m 1:100

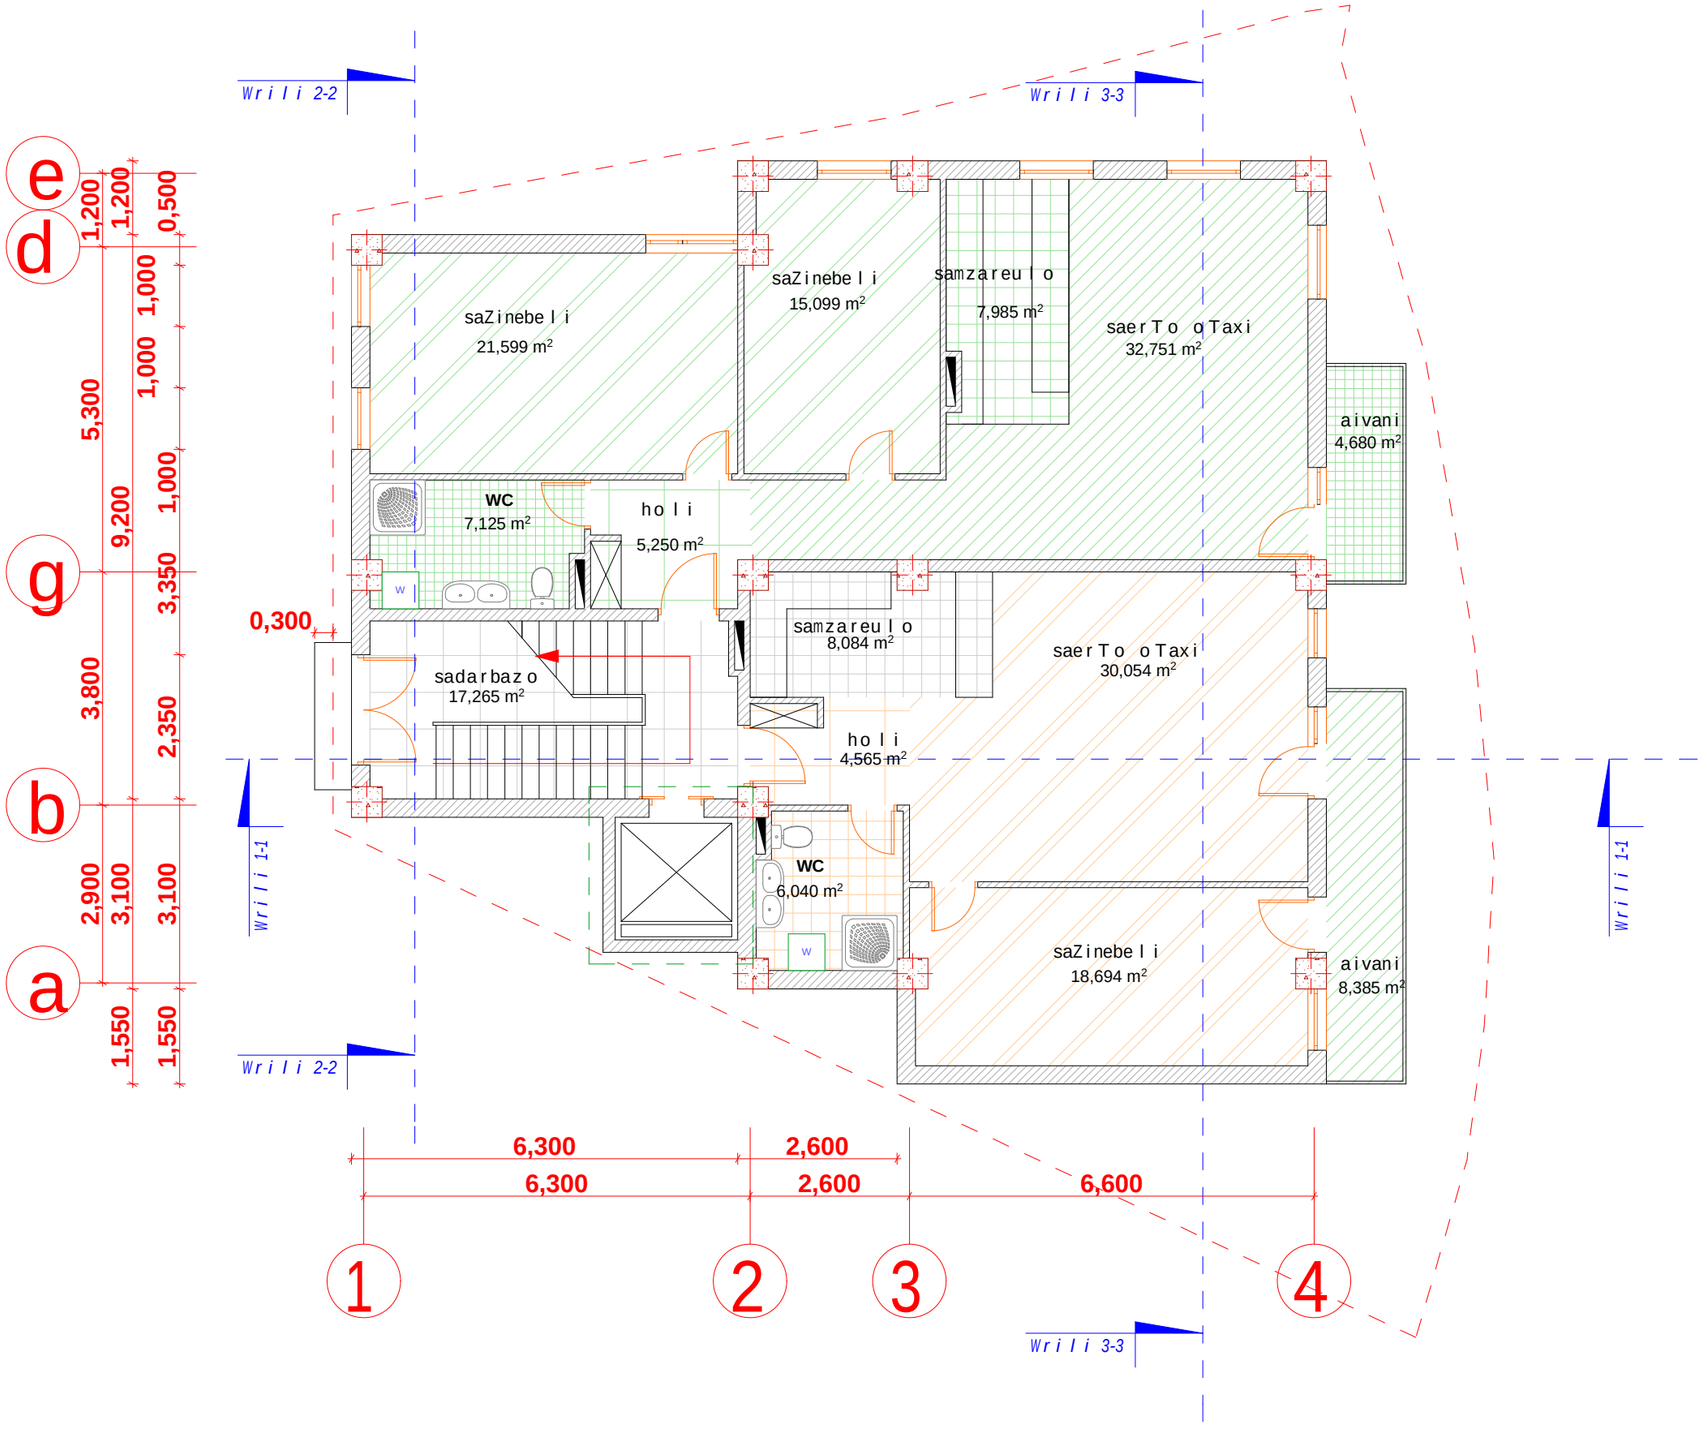

seven studi

S.p.s. "seven studio"
mis: q. Tbilisi 9 Zmis q. #2
tel' 893 310 840

#	saxelwodeba	farTi

damkveTi:
a. qamuSaZe

proeqtis saxelwodeba:
mravalbiniani
sacxovrebeli
saxli

misamarTi:
q. Tbilisi,
gamrekelis q. #23-is
mimdebared.
nakv. #25/162

gvari	g. moniava	g. moniava		m.meqvabiSvili		m. qavTaraZe	
xelmowera							
	direqtori	arqiteqtori		konstruqtori		Seasrula	

dakveTa	
stadia	pr
furceli	
furclebi	
masStabi	1:100
TariRi	24/06/2013

PDF created with pdfFactory Pro trial version www.pdffactory.com

gegma +3.300 niSnu lebze m 1:100

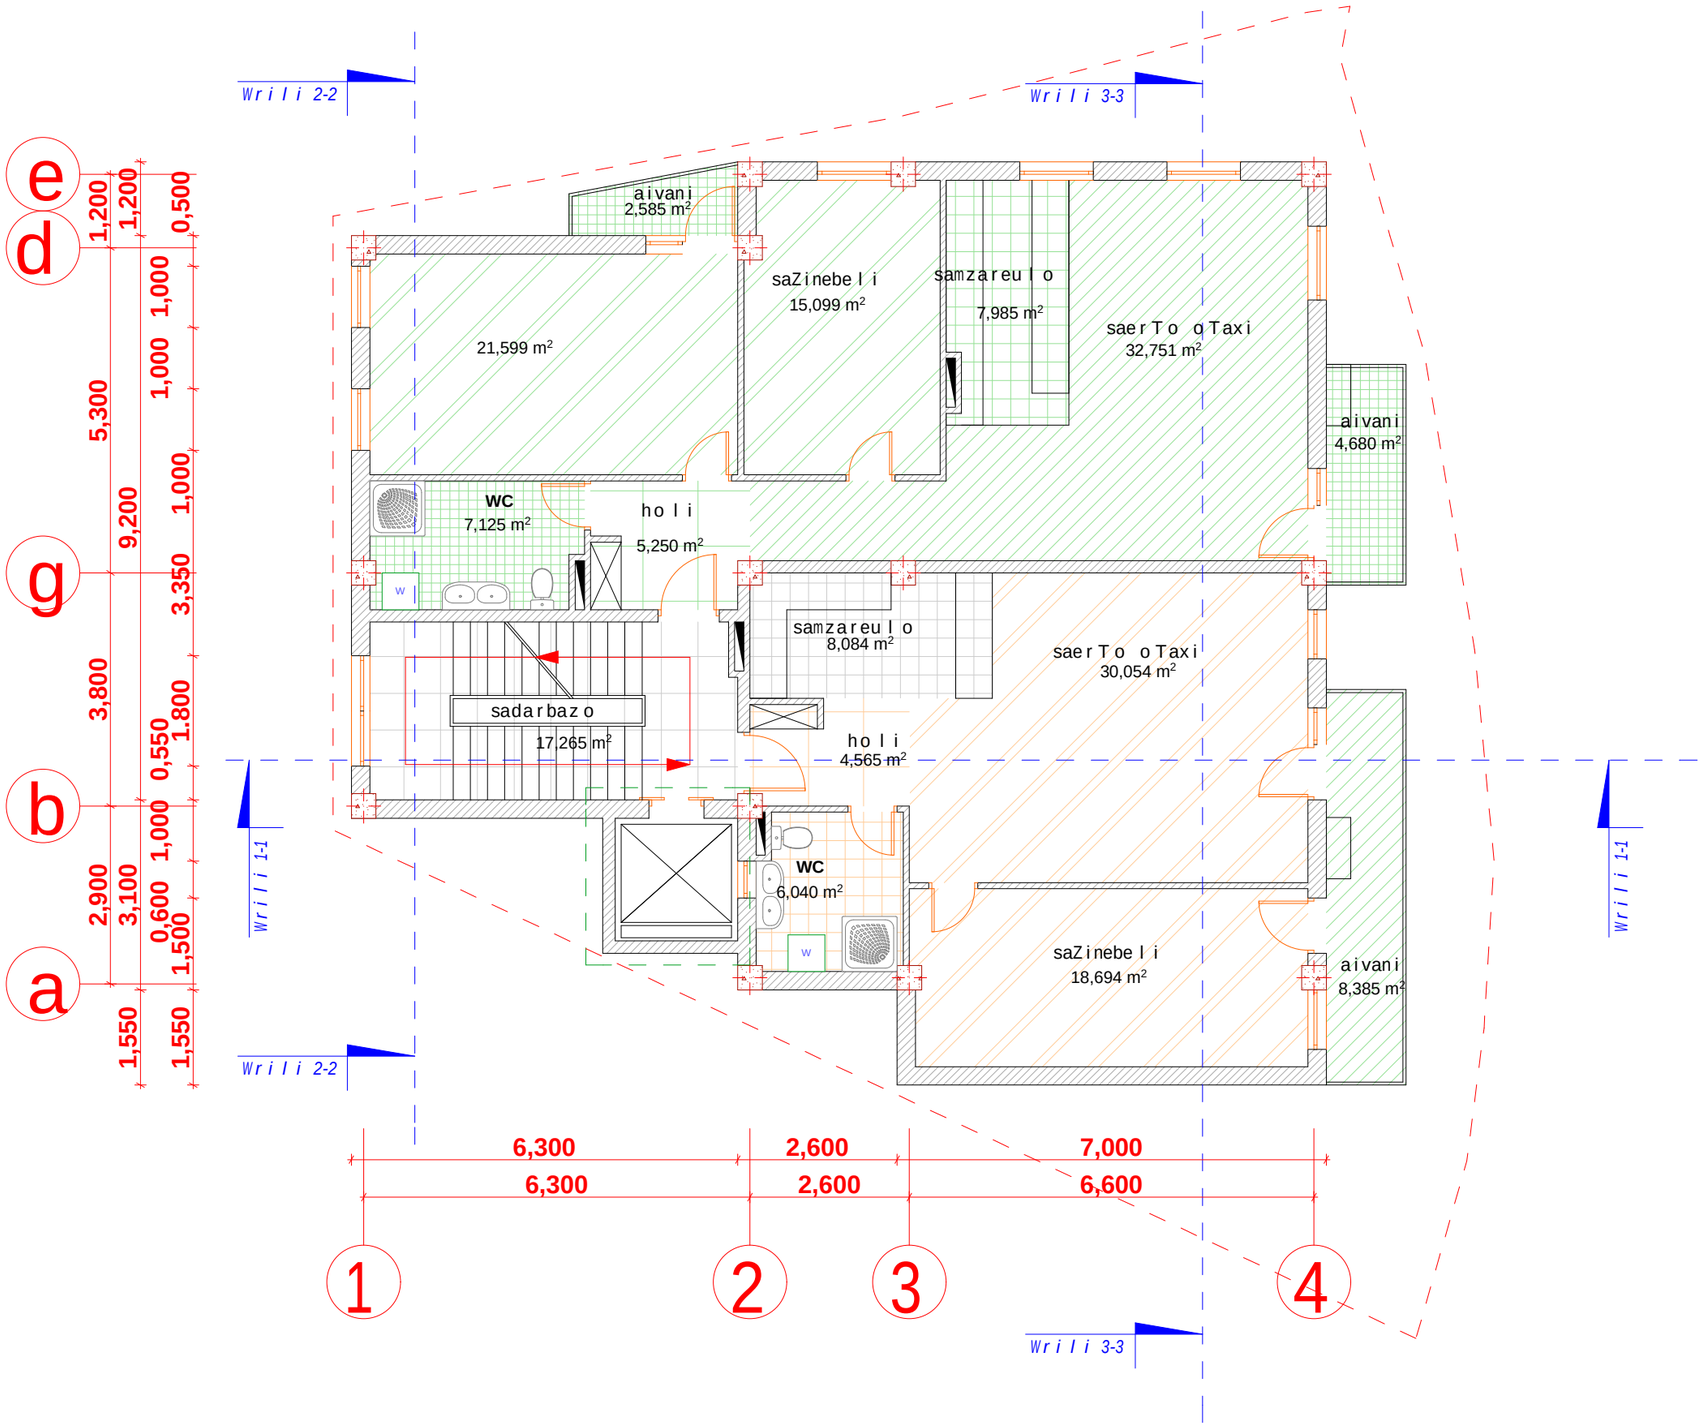

seven studi	
S.p.s.	"seven studio"
mis.	q. Tbilisi 9 Zmis q. #2
tel	893 310 840

#	saxelwodeba	farTi

damkveTi:
a. qamuSaZe

proeqtis saxelwodeba:
mravalbiniani
sacxovrebeli
saxli

misamarTi:
q. Tbilisi,
gamrekelis q. #23-is
mimdebared.
nakv. #25/162

gvari	g. moniava	g. moniava		m.meqvabiSvili		m. qavTaraZe	
xelmowera							
	direqtori	arqiteqtori		konstruqtori		Seasrula	

dakveTa	
stadia	pr
furceli	
furclebi	
masStabi	1:100
TariRi	24/06/2013

PDF created with pdfFactory Pro trial version www.pdffactory.com

gegma +6.600 niSnuLze m 1:100

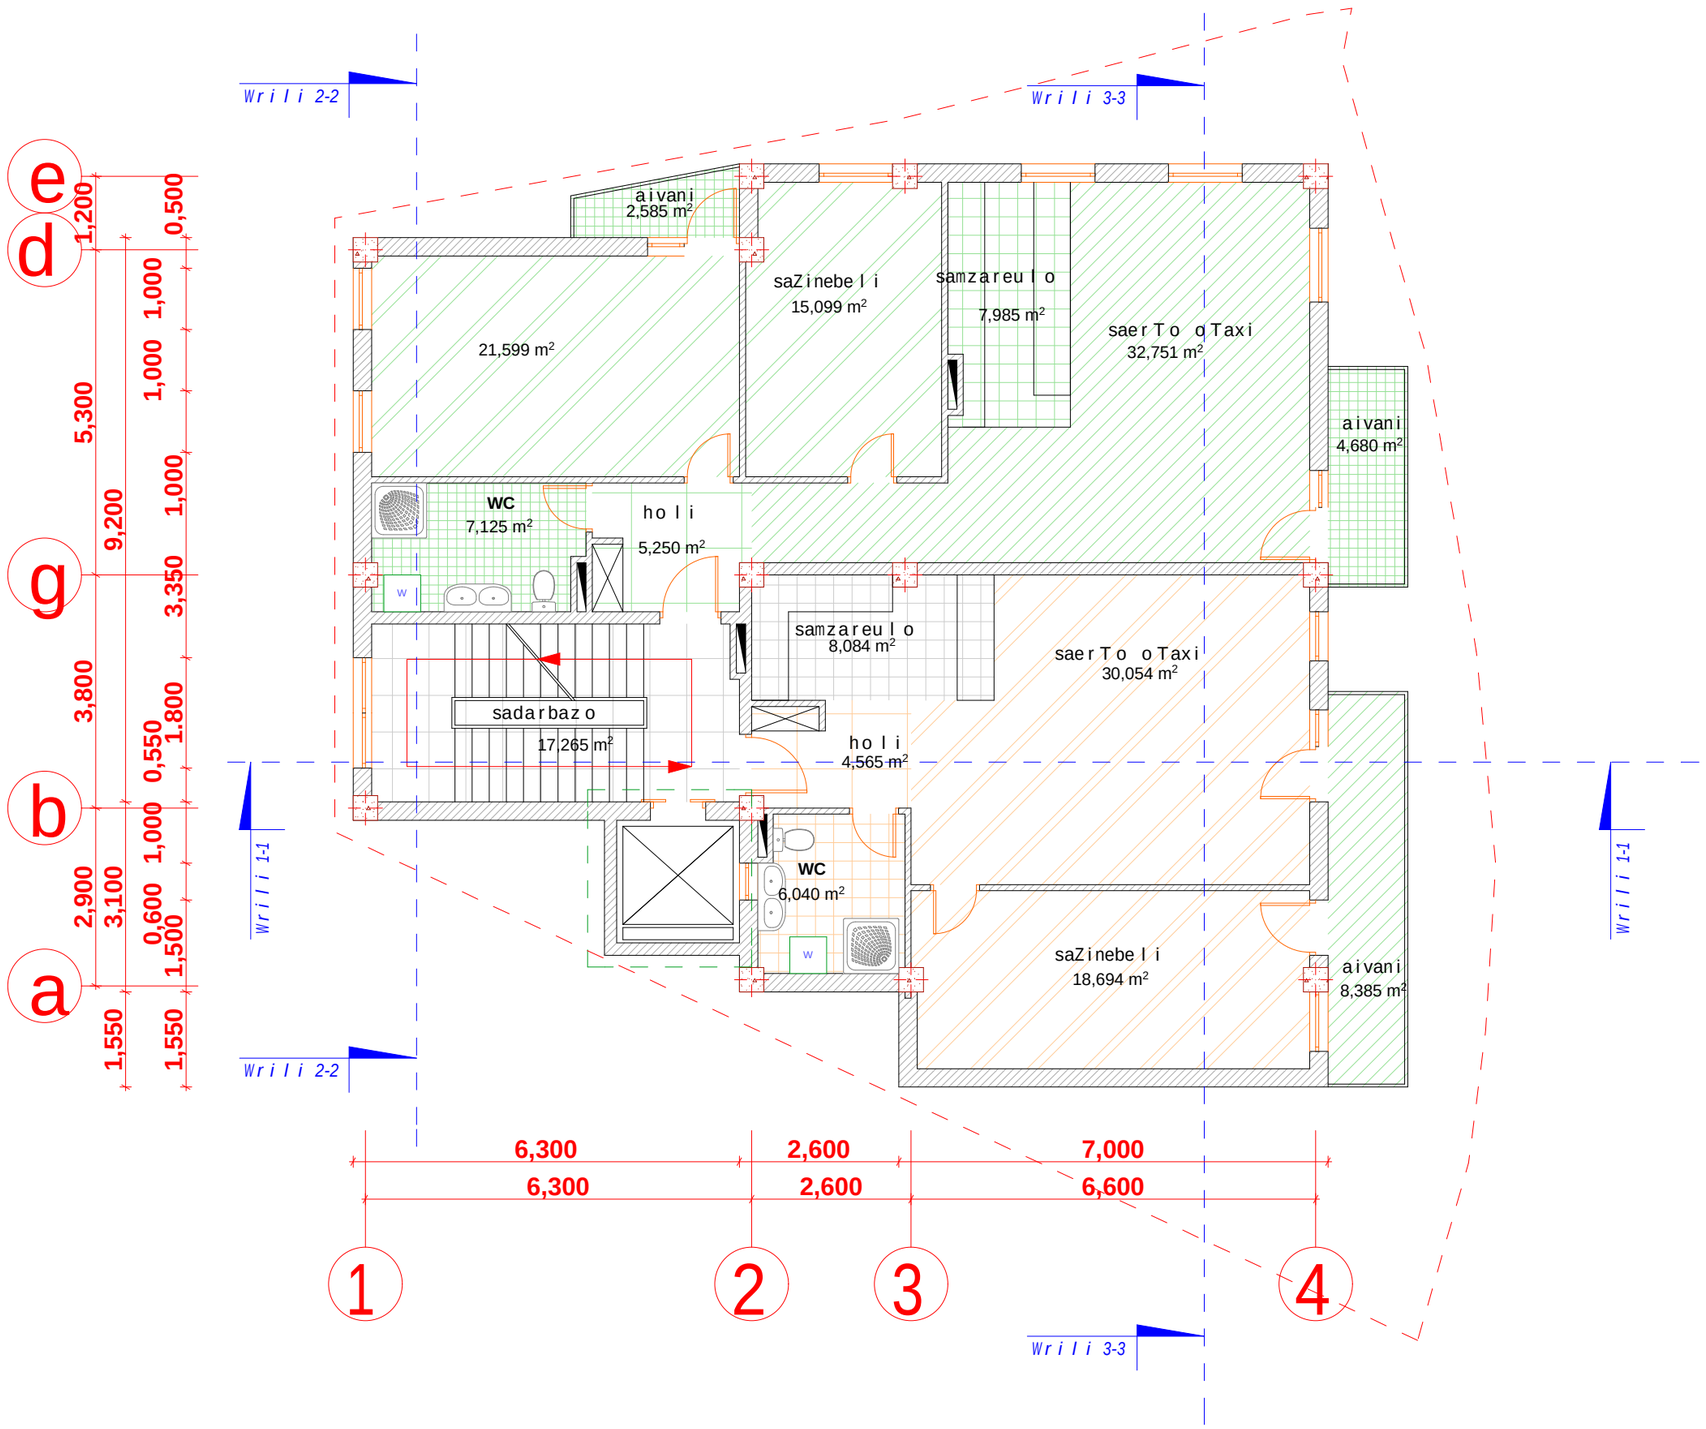

seven studi

S.p.s. "seven studio"
mis. q. Tbilisi 9 Zmis q. #2
tel' 893 310 840

#	saxelwodeba	farTi

damkveTi:

a. qamuSaZe

proeqtis saxelwodeba:

mravalbiniani
sacxovrebeli
saxli

misamarTi:

q. Tbilisi,
gamrekelis q. #23-is
mimdebared.
nakv. #25/162

gvari	g. moniava	g. moniava		m.meqvabiSvili		m. qavTaraZe	
xelmowera							
	direqtori	arqiteqtori		konstruqtori		Seasrula	

dakveTa	
stadia	pr
furceli	
furclebi	
masStabi	1:100
TariRi	24/06/2013

PDF created with pdfFactory Pro trial version www.pdffactory.com

gegma +9.900 niSnu l ze m 1:100

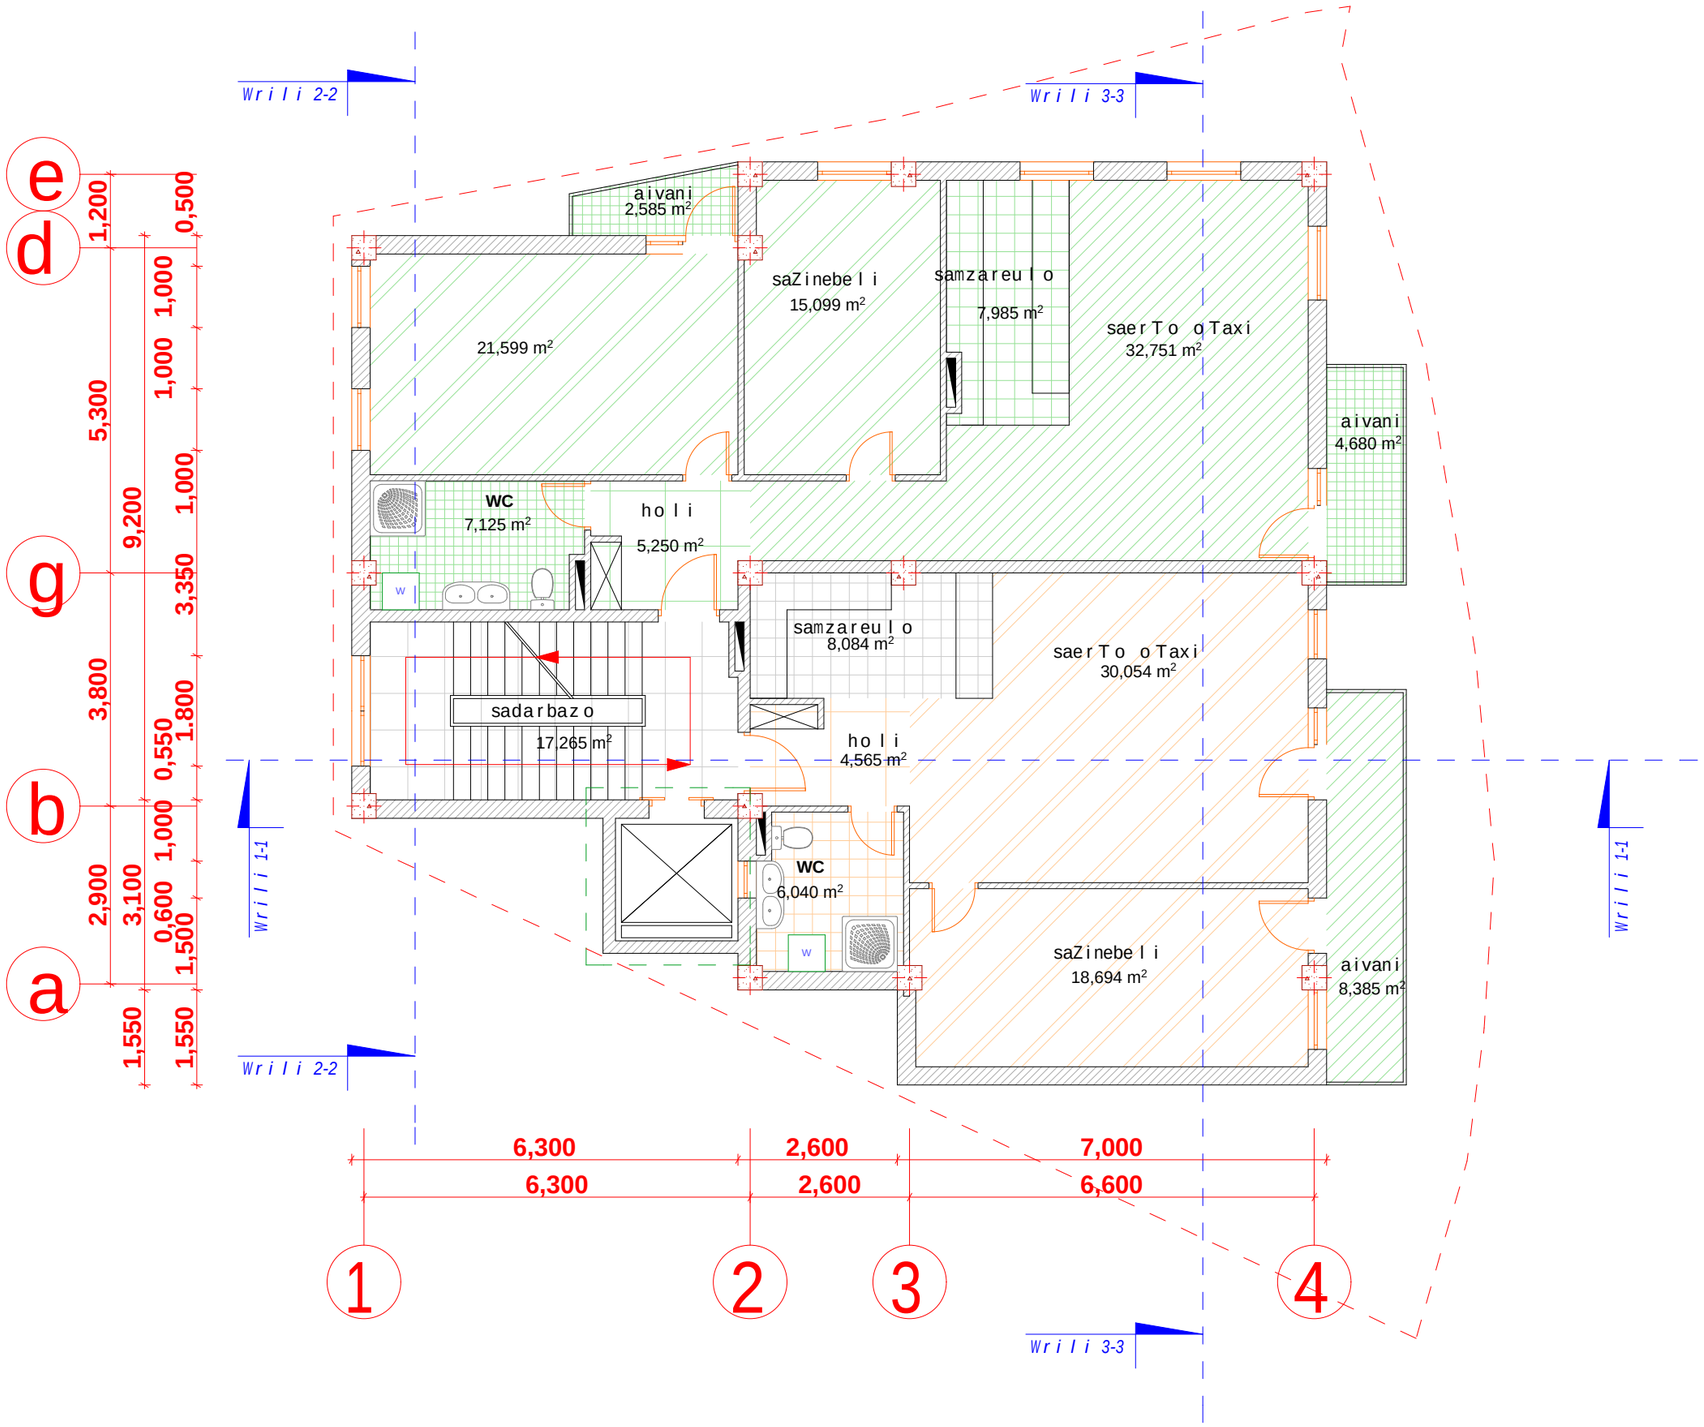

seven s t udi

S.p.s. "seven s t udio"
mis: q. Tbi l isi 9 Zmis q. #2
t e l 893 310 840

#	saxe l wodeba	farTi

damkveTi:
a. qamuSaZe

proeqtis saxe l wodeba:
mravalbiniani
sacxovrebe l i
sax l i

misamarTi:
q. Tbi l isi,
gamreke l is q. #23-is
mimdebared.
nakv. #25/162

gvari	*xe l mowera*
g. moniava	
g. moniava	
m.meqvabiSvi l i	konstruqtori
m. qavTaraZe	Seasrula
direqtori	
arqiteqtori	

dakveTa	
stadia	pr
furce l i	
furc l ebi	
masStabi	1:100
TariRi	24/06/2013

PDF created with pdfFactory Pro trial version www.pdffactory.com

gegma +13.200 niSnuli ze m 1:100

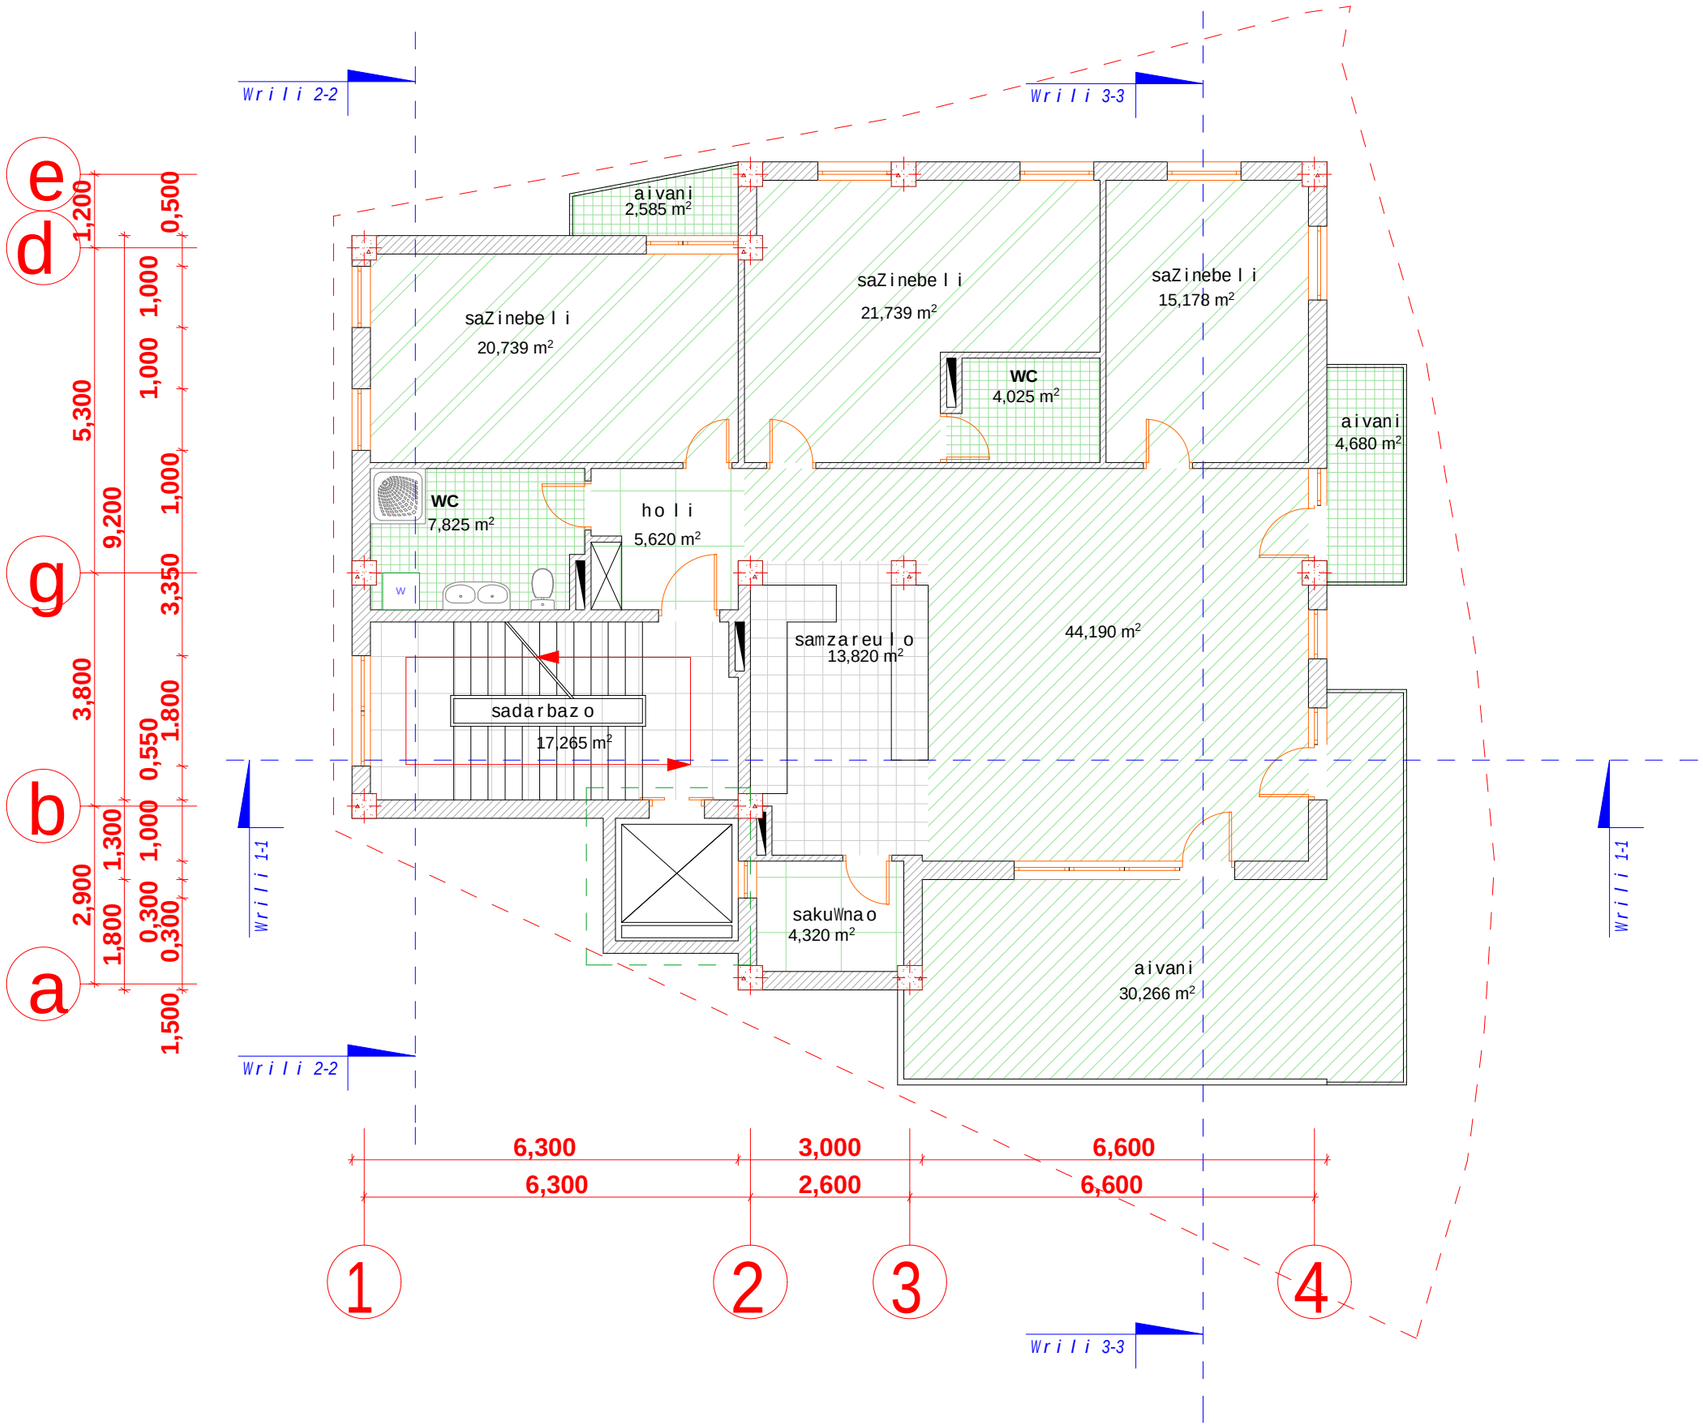

seven studi

S.p.s. "seven studio"
mis. q. Tbilisi 9 Zmis q. #2
tel' 893 310 840

#	saxelwodeba	farTi

damkveTi:
a. qamuSaZe

proeqtis saxelwodeba:
mravalbiniani
sacxovrebeli
saxli

misamarTi:
q. Tbilisi,
gamrekelis q. #23-is
mimdebared.
nakv. #25/162

gvari	xelmowera
g. moniava	
g. moniava	
mmeqvabiSvili	
m. qavTaraZe	
Seasrula	

direqtori	
arqiteqtori	
konstruqtori	

dakveTa	
stadia	pr
furceli	
furclebi	
masStabi	1:100
TariRi	24/06/2013

PDF created with pdfFactory Pro trial version www.pdffactory.com

gadaxurvis gegma +16.500 niSnuLze m 1:100

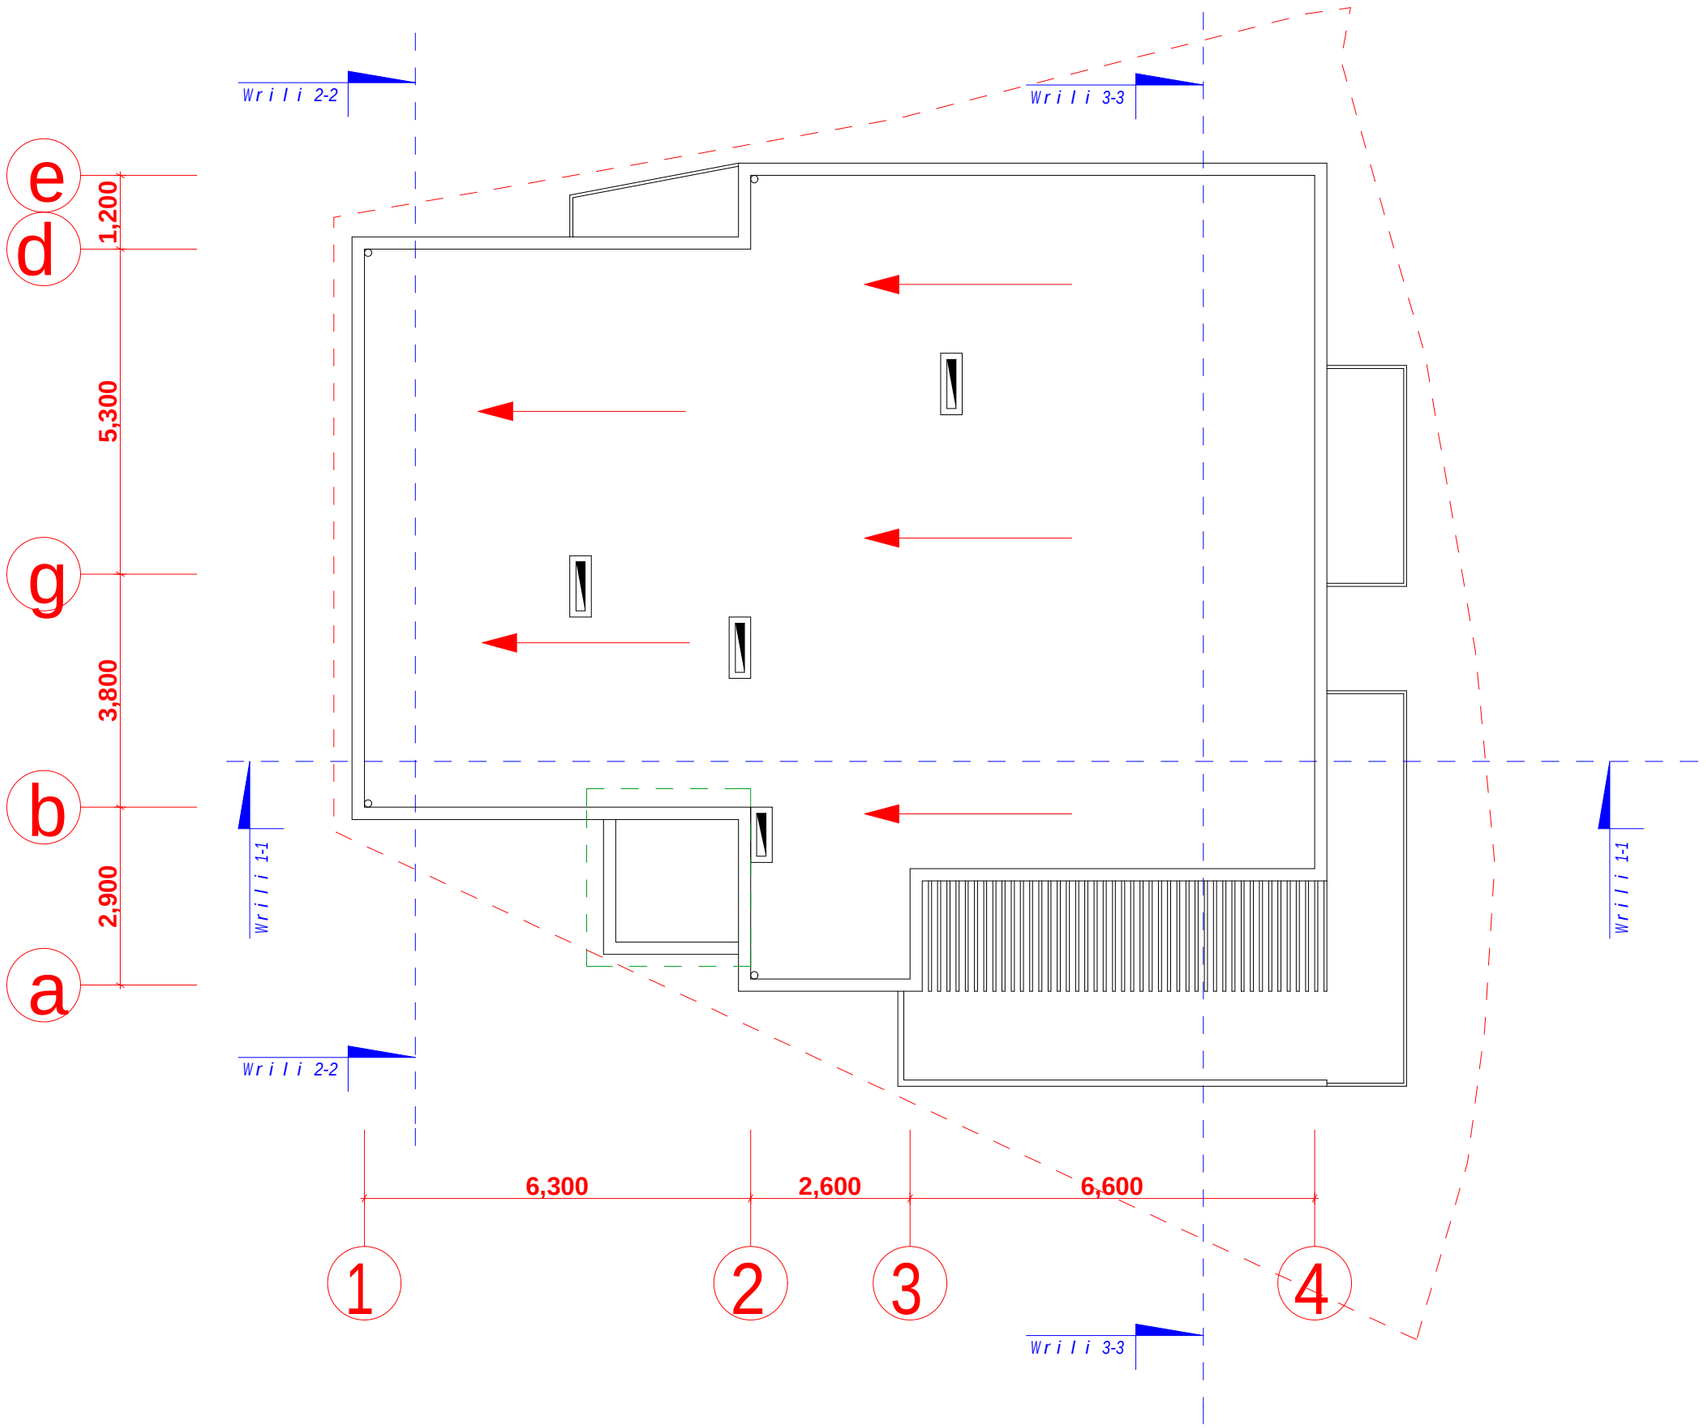

seven studi

S.p.s. "seven studio"
mis. q. Tbilisi 9 Zmis q. #2
tel' 893 310 840

#	saxelwodeba	farTi

damkveTi:
a. qamuSaZe

proeqtis saxelwodeba:
mravalbiniani
sacxovrebeli
saxli

misamarTi:
q. Tbilisi,
gamrekelis q. #23-is
mimdebared.
nakv. #25/162

gvari	g. moniava	g. moniava		m.megvabiSvili		m. qavTaraZe	
xelmowera							
	direqtori	arqiteqtori		konstruqtori		Seasrula	

dakveTa	
stadia	pr
furceli	
furclebi	
masStabi	1:100
TariRi	24/06/2013

PDF created with pdfFactory Pro trial version www.pdffactory.com