
fasadi "e-a" RerZebs Soris m 1:100

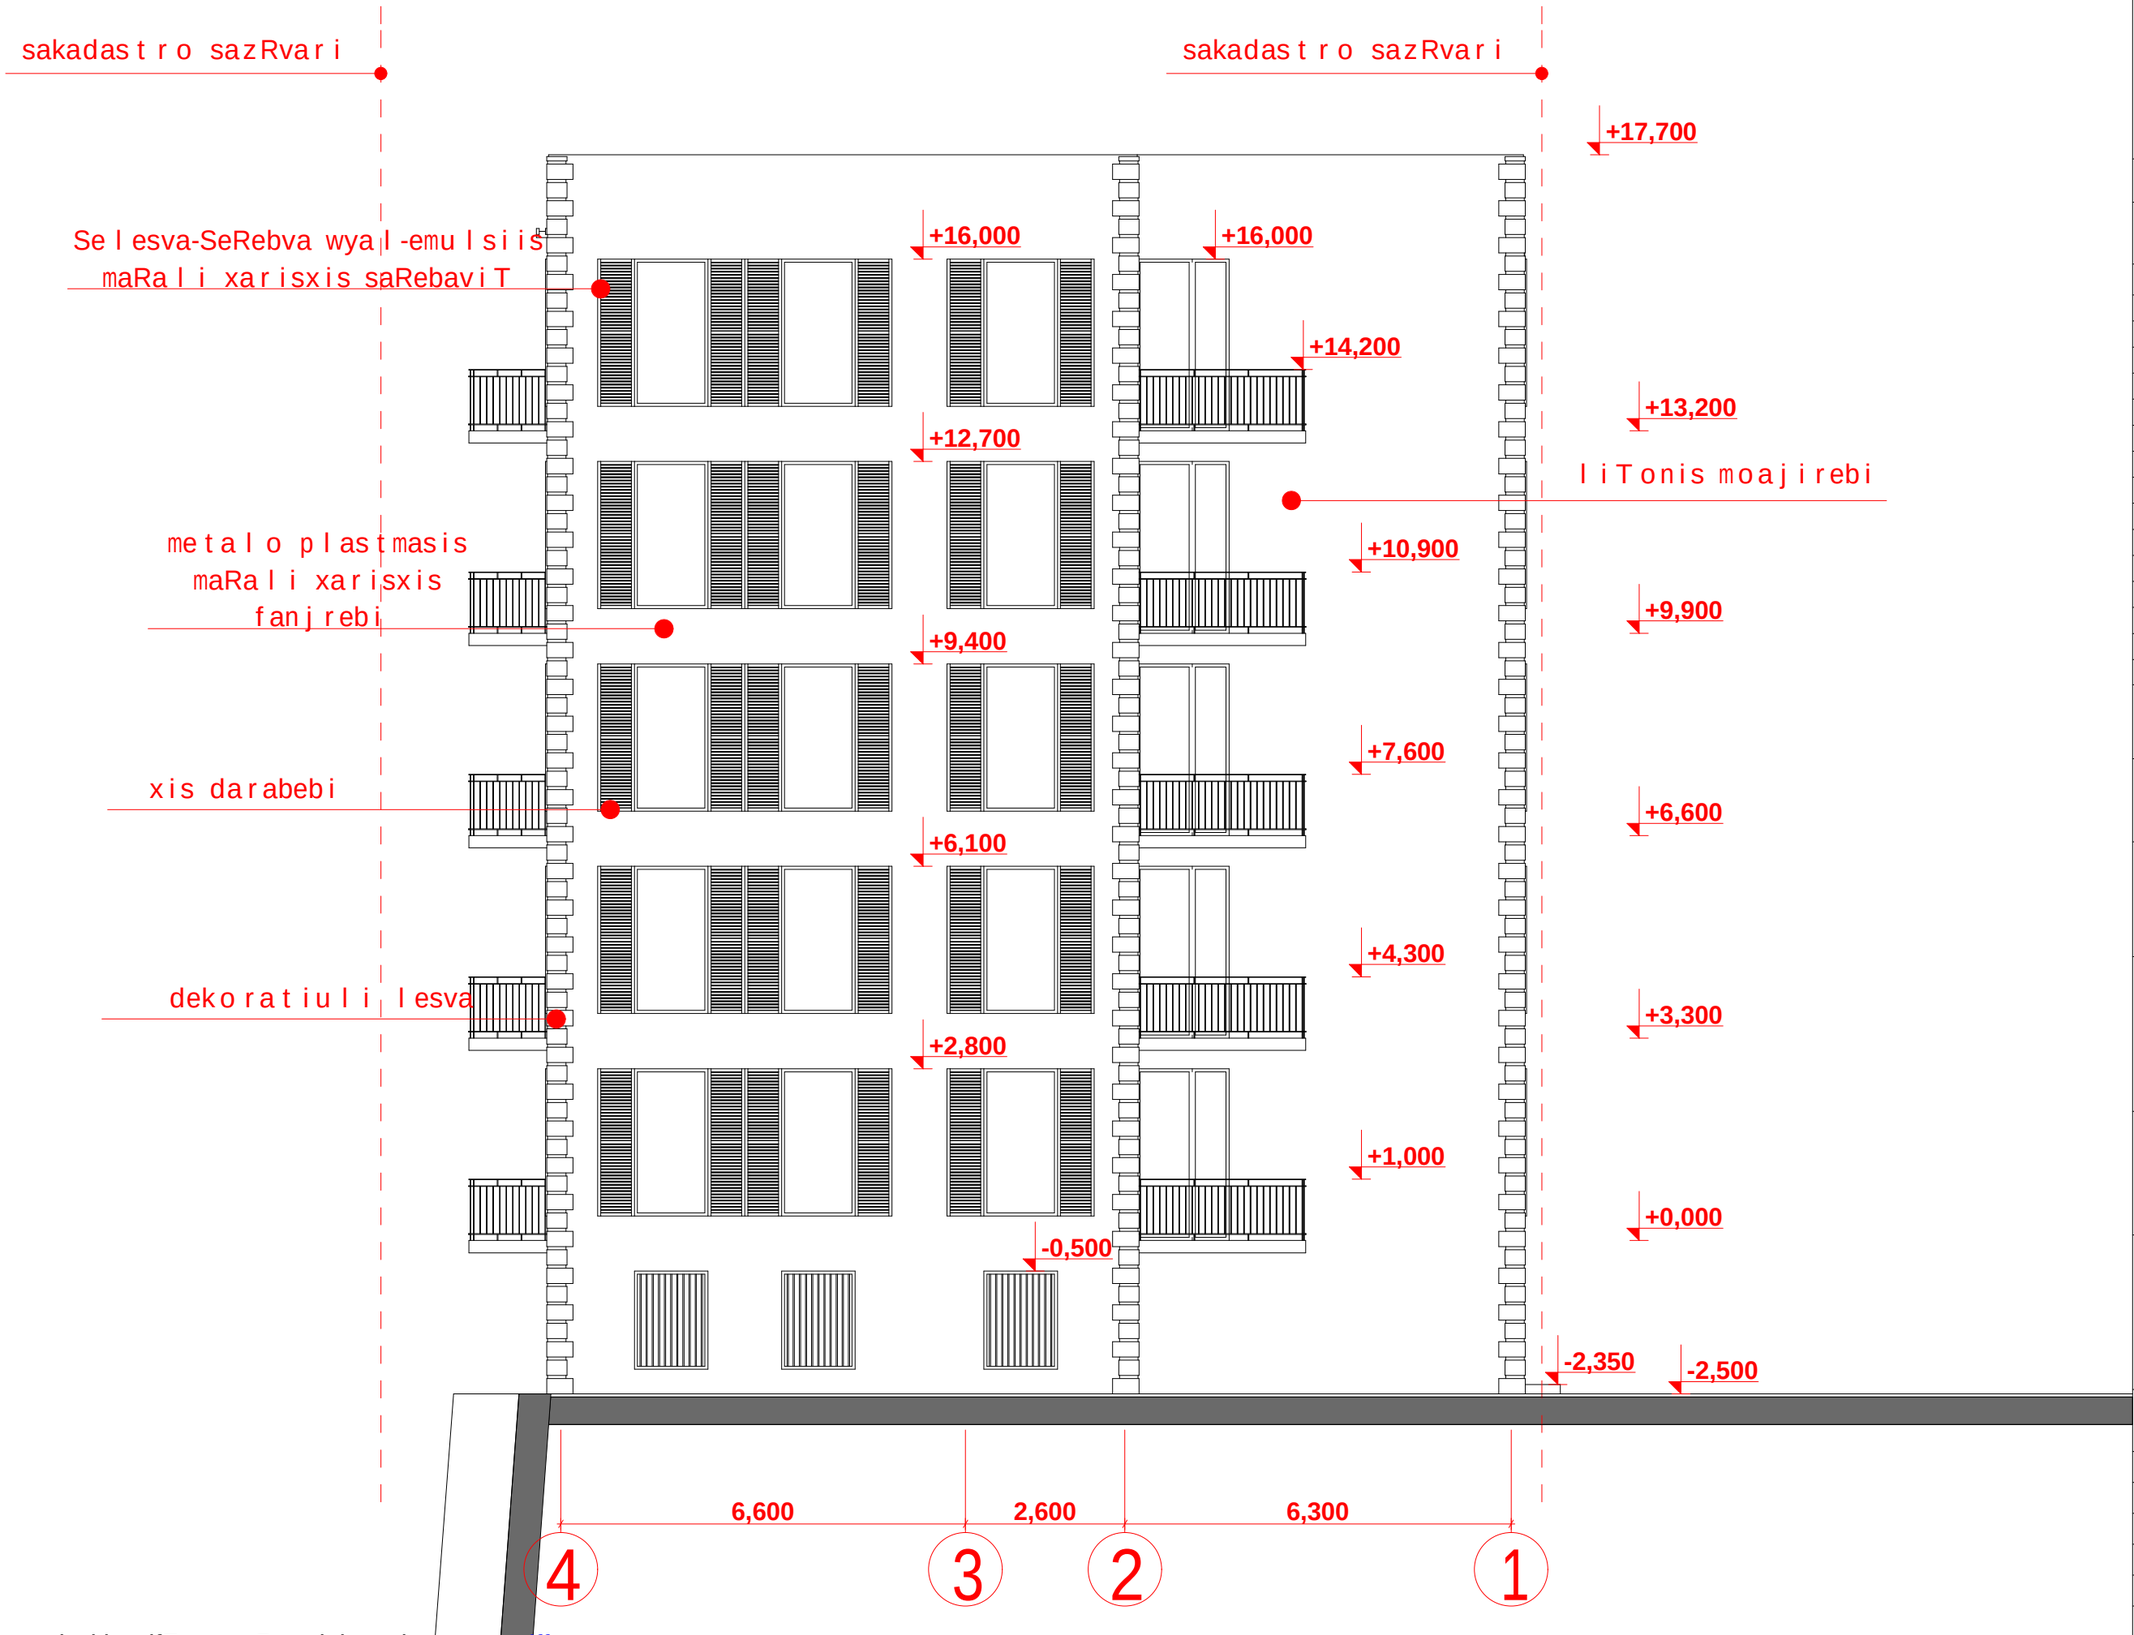

seven studio

S.p.s. "seven studio"
mis. q. Tbilisi 9 Zmis q. #2
tel. 893 310 840

#	saxelwodeba	farTi

damkveTi:
a. qamuSaZe

proeqtis saxelwodeba:
mravalbiniani sacxovrebeli saxli

misamarTi:
q. Tbilisi, gamrekelis q. #23-is mimdebared. nakv. #25/162


gvari	xelmowera
g. moniava	
g. moniava	
m.megvabiSvili	
m. qavTaraZe	

direqtori	
arqiteqtori	
konstruqtori	
Seasrula	

dakveTa	
stadia	pr
furceli	
furclebi	
masStabi	1:100
TariRi	24/06/2013

PDF created with pdfFactory Pro trial version www.pdffactory.com

fasadi "e-a" RerZebs Soris m 1:100

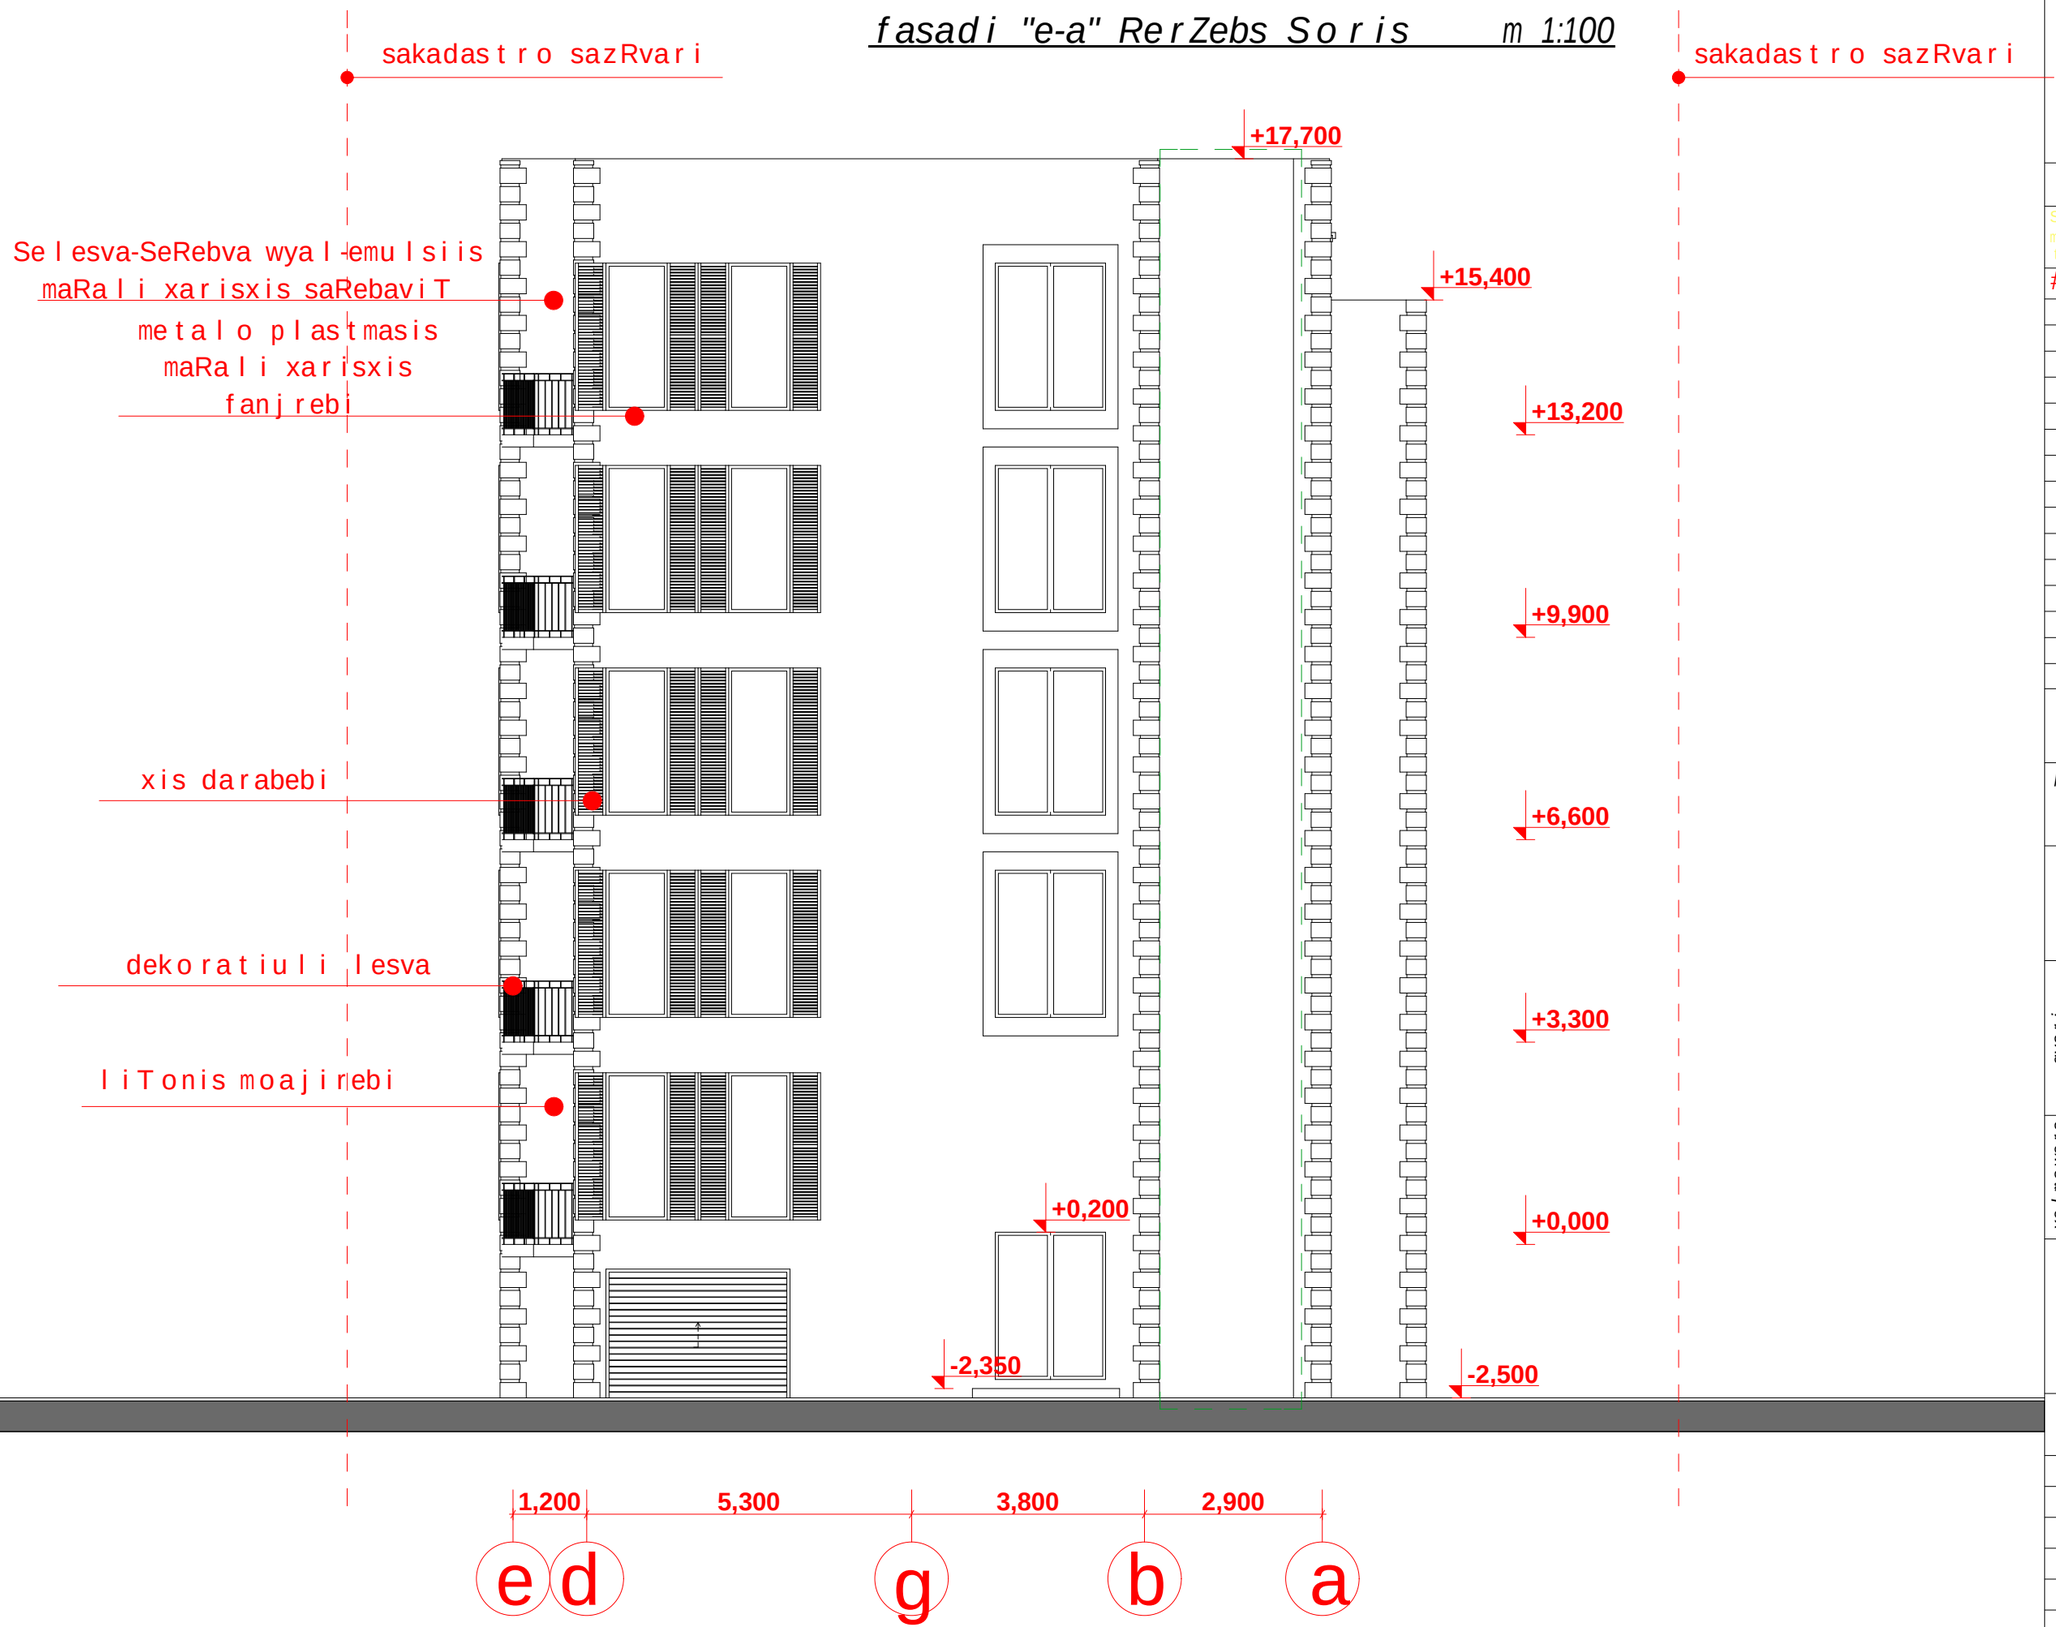

seven studio

S.p.s. "seven studio"
mis. q. Tbilisi 9 Zmis q. #2
tel' 893 310 840

#	saxelwodeba	farTi

damkveTi:
a. qamuSaZe

proeqtis saxelwodeba:
mravalbiniani
sacxovrebeli
saxli


misamarTi:
q. Tbilisi,
gamrekelis q. #23-is
mimdebared.
nakv. #25/162

gvari	g. moniava	g. moniava		mmeqvabiSvili		m. qavTaraZe	
xelmowera							
	direqtori	arqiteqtori		konstruqtori		Seasrula	

dakveTa	
stadia	pr
furceli	
furclebi	
masStabi	1:100
TariRi	24/06/2013

PDF created with pdfFactory Pro trial version www.pdffactory.com

fasadi "1-4" RerZebs Soris m 1:100

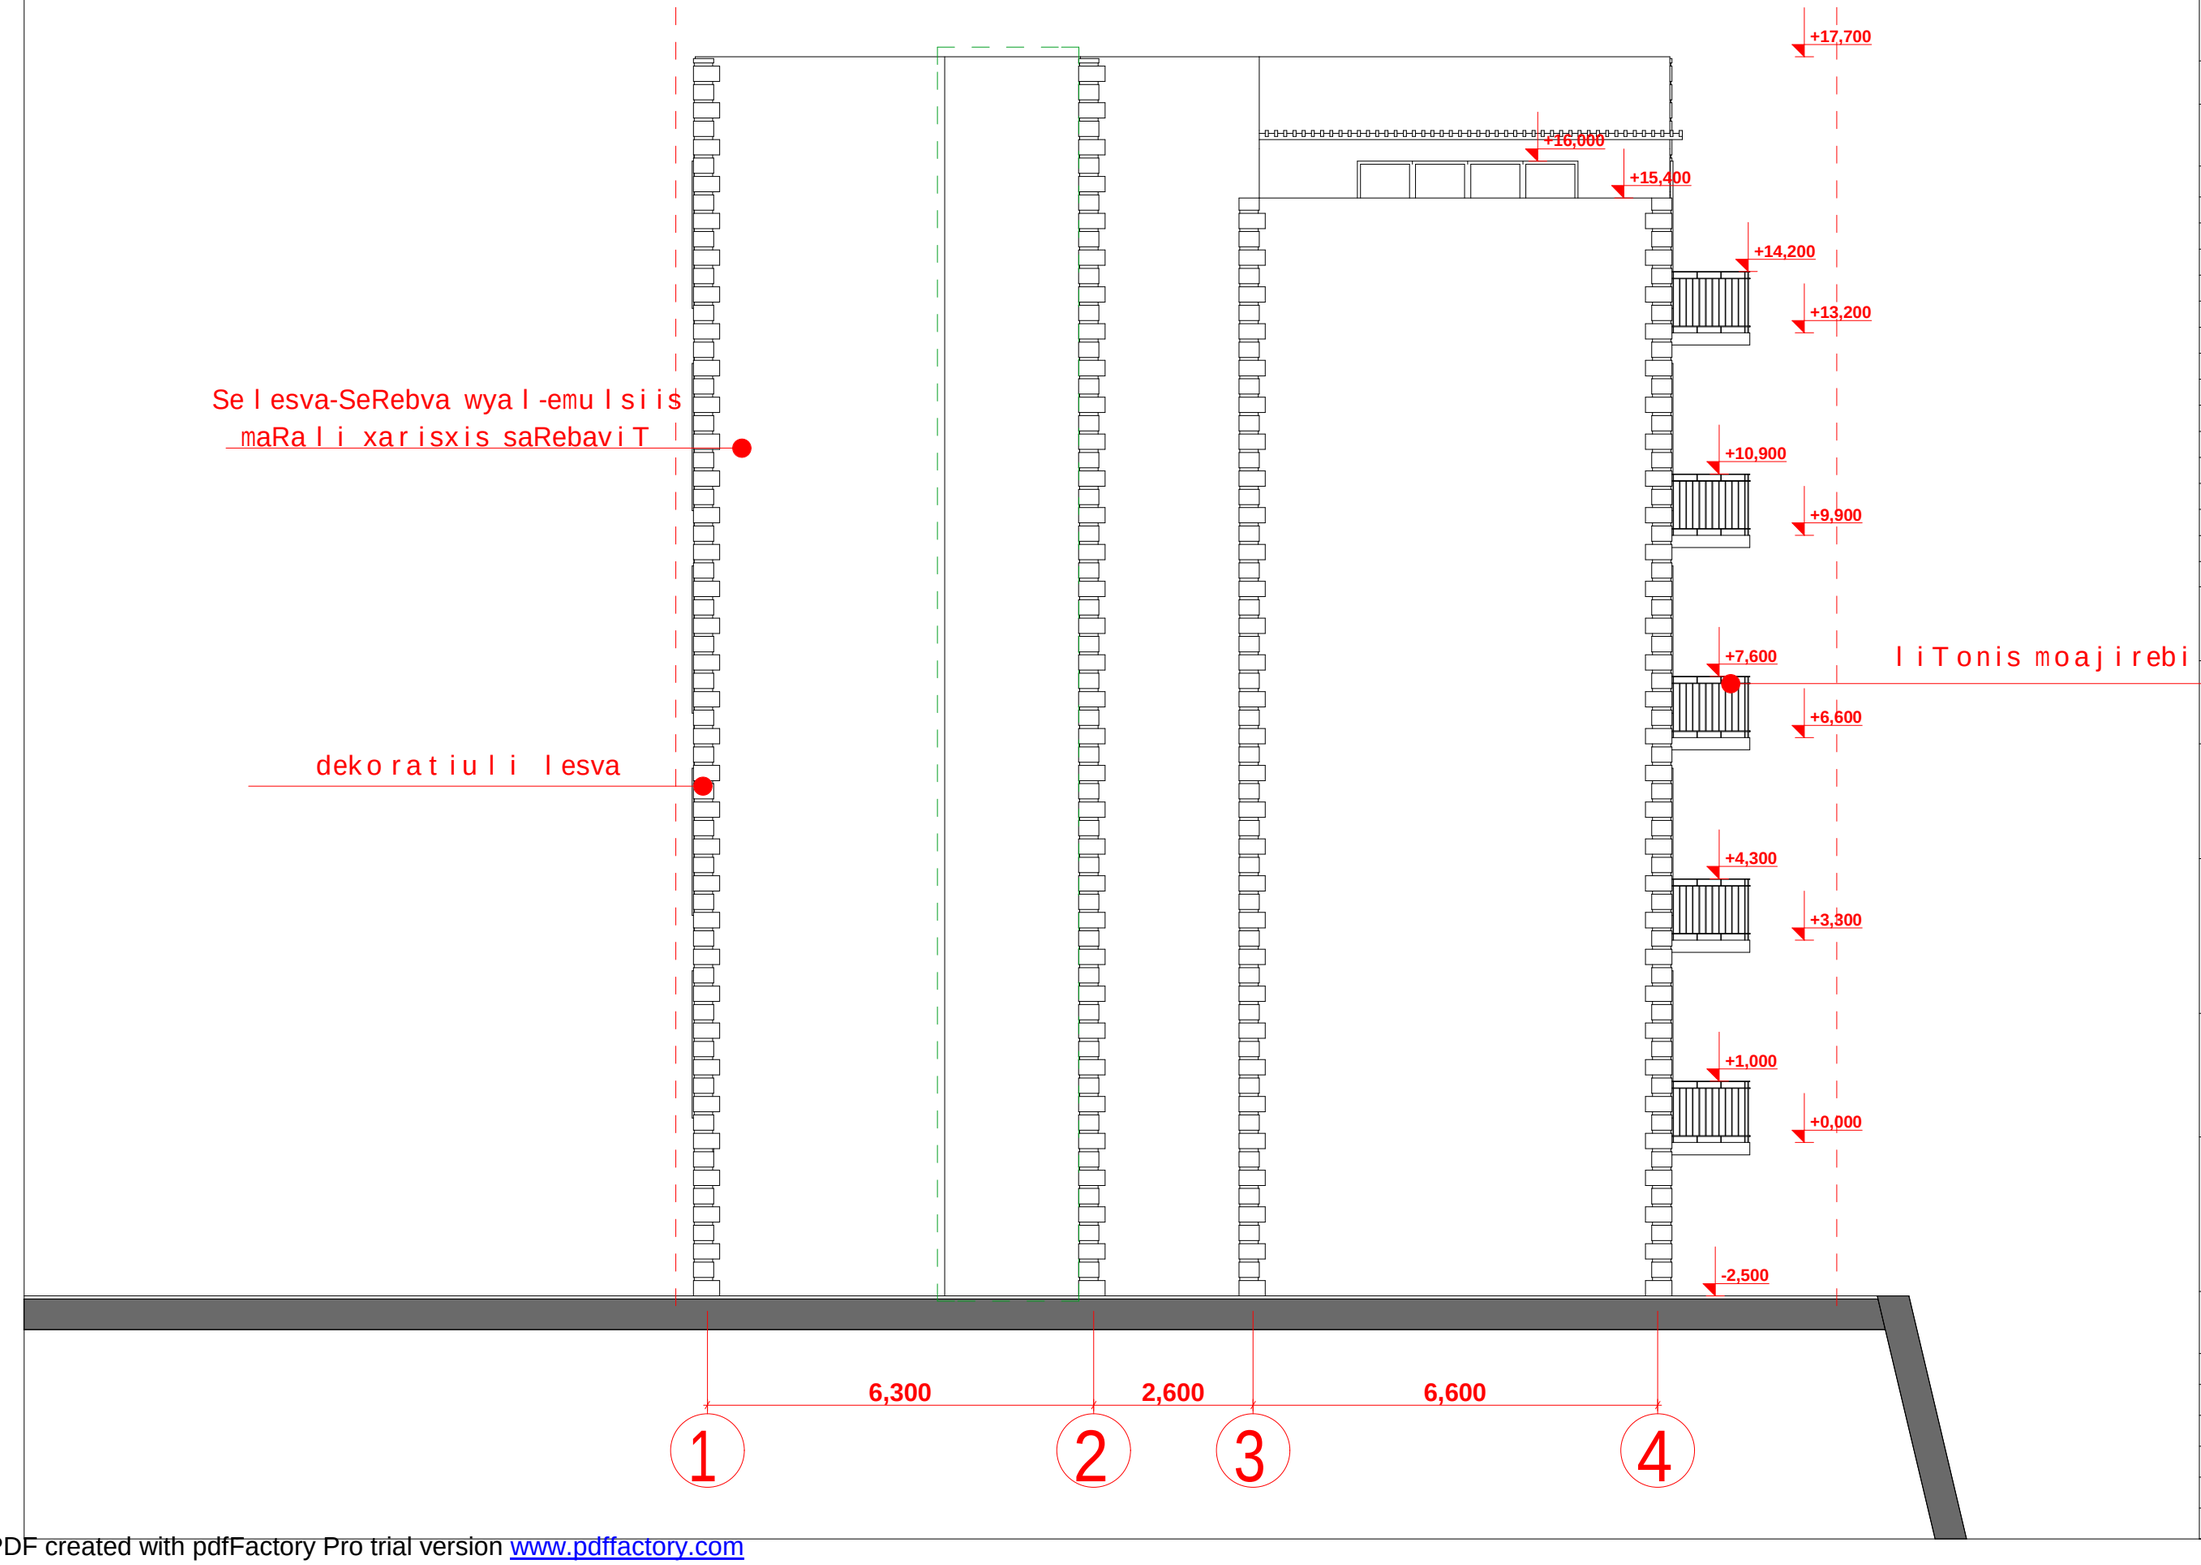

seven studio

S.p.s. "seven studio"
mis. q. Tbilisi 9 Zmis q. #2
tel. 893 310 840

#	saxelwodeba	farTi

damkveTi:
a. qamuSaZe

proeqtis saxelwodeba:
mravalbiniani sacxovrebeli saxli

misamarTi:
q. Tbilisi, gamrekelis q. #23-is mimdebared. nakv. #25/162

gvari	g. moniava	g. moniava		m.megvabiSvili	m. qavTaraZe	
xelmowera						
	direqtori	arqiteqtori		konstruqtori	Seasrula	


dakveTa	
stadia	pr
furceli	
furclebi	
masStabi	1:100
TariRi	24/06/2013

PDF created with pdfFactory Pro trial version www.pdffactory.com

sakadastro sazRvari

sakadastro sazRvari

fasadi "a-e" RerZebs Soris m 1:100

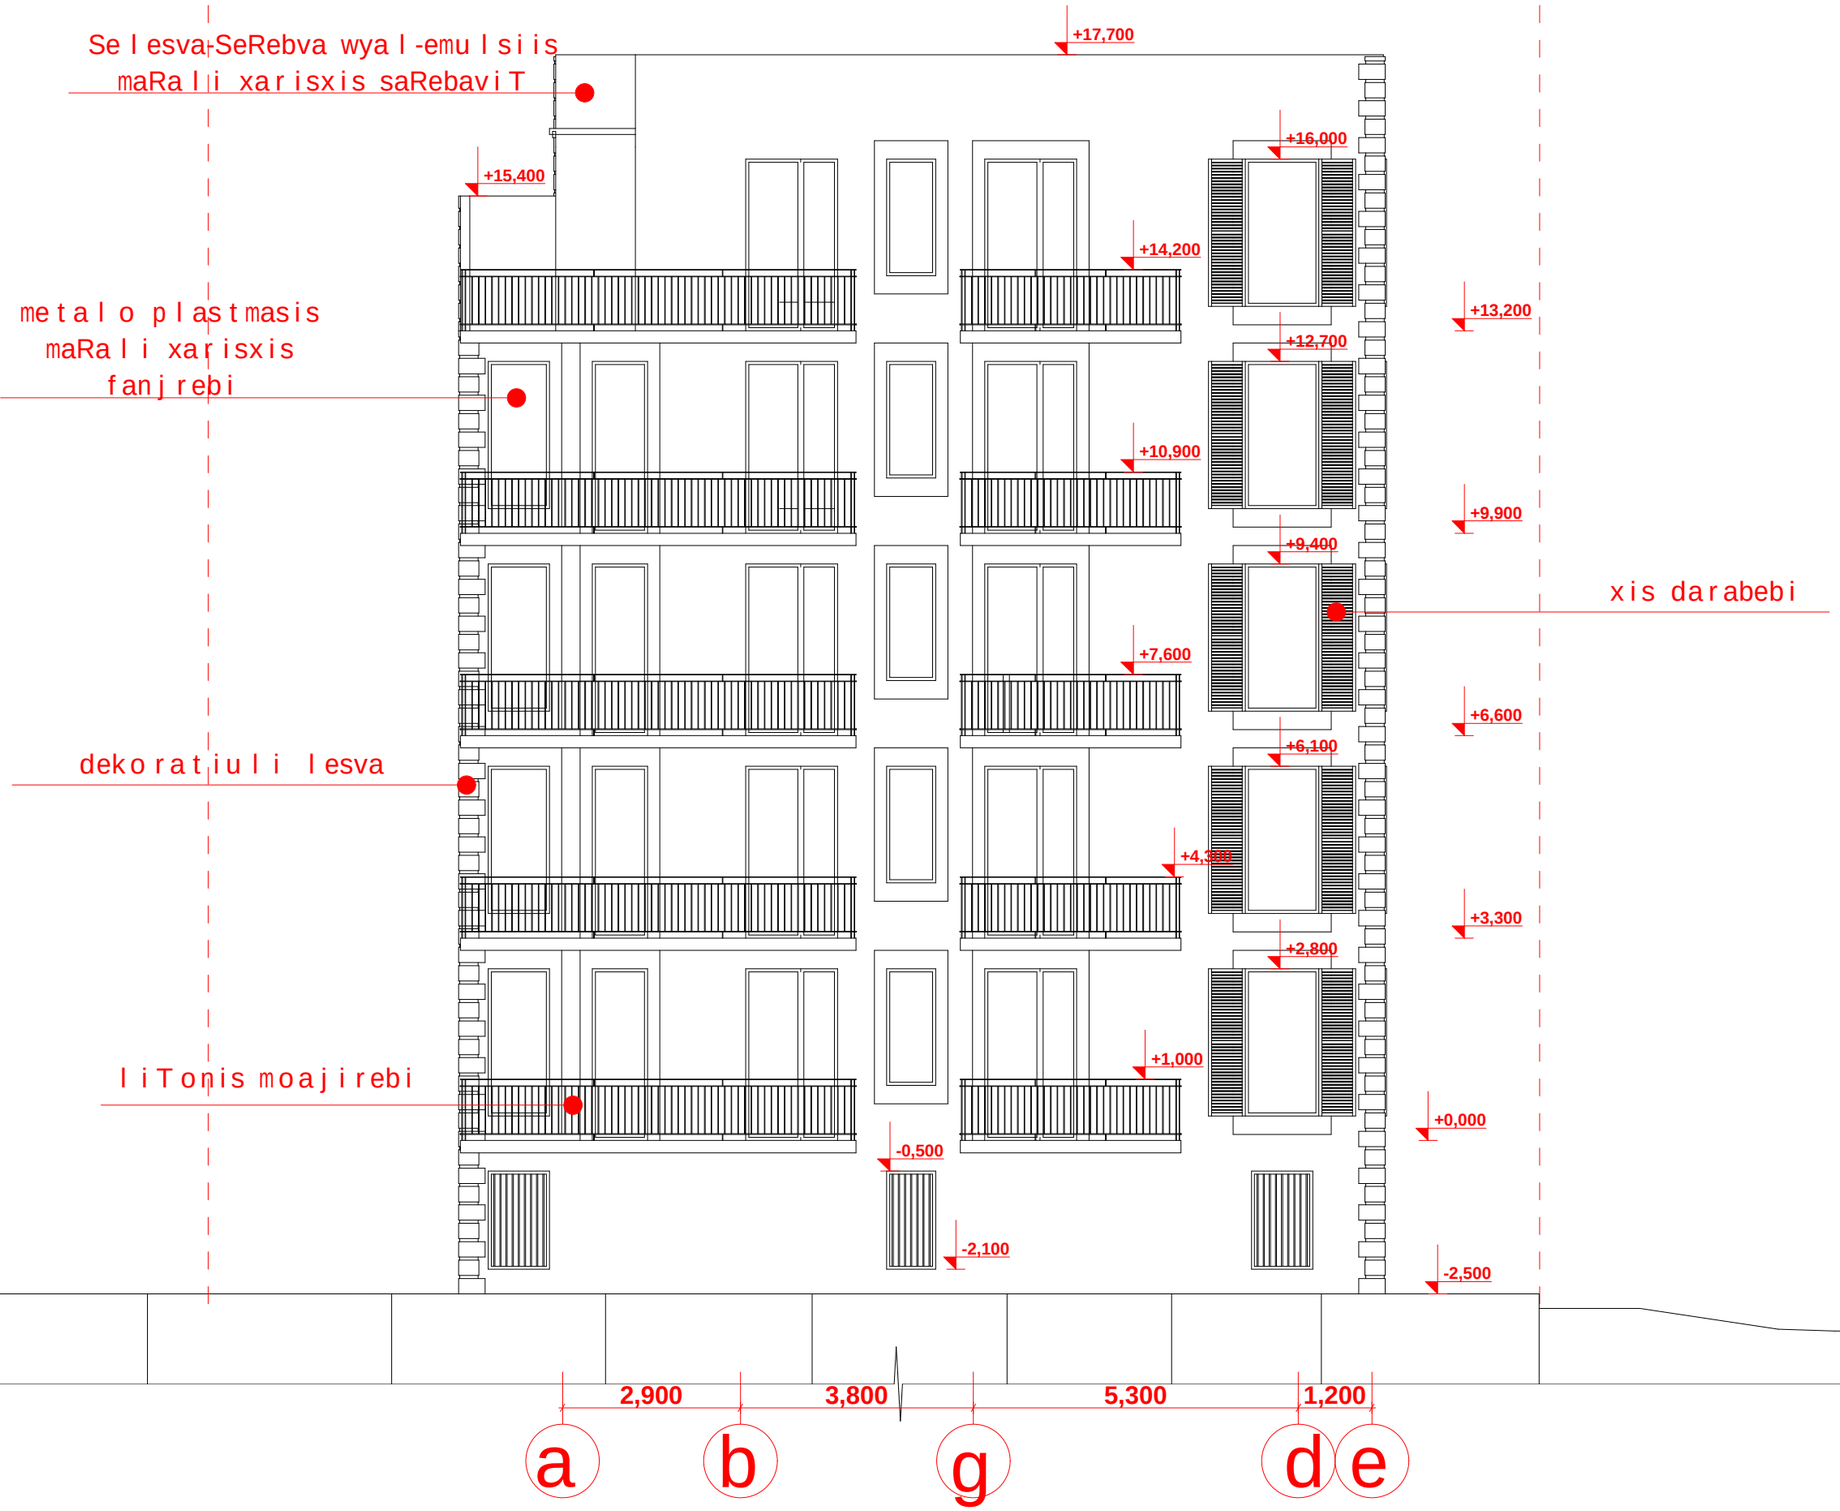

seven studio

S.p.s. "seven studio"
mis. q. Tbilisi 9 Zmis q. #2
tel. 893 310 840

#	saxelwodeba	farTi

damkveTi:
a. qamuSaZe

proeqtis saxelwodeba:
mravalbiniani sacxovrebeli saxli

misamarTi:
q. Tbilisi, gamrekelis q. #23-is mimdebared. nakv. #25/162

gvari	xelmowera	
g. moniava		direqtori
g. moniava		arqiteqtori
mmeqvabiSvili		konstruqtori
m. qavTaraZe		Seasrula

dakveTa	
stadia	pr
furceli	
furclebi	
masStabi	1:100
TariRi	24/06/2013

PDF created with pdfFactory Pro trial version www.pdffactory.com