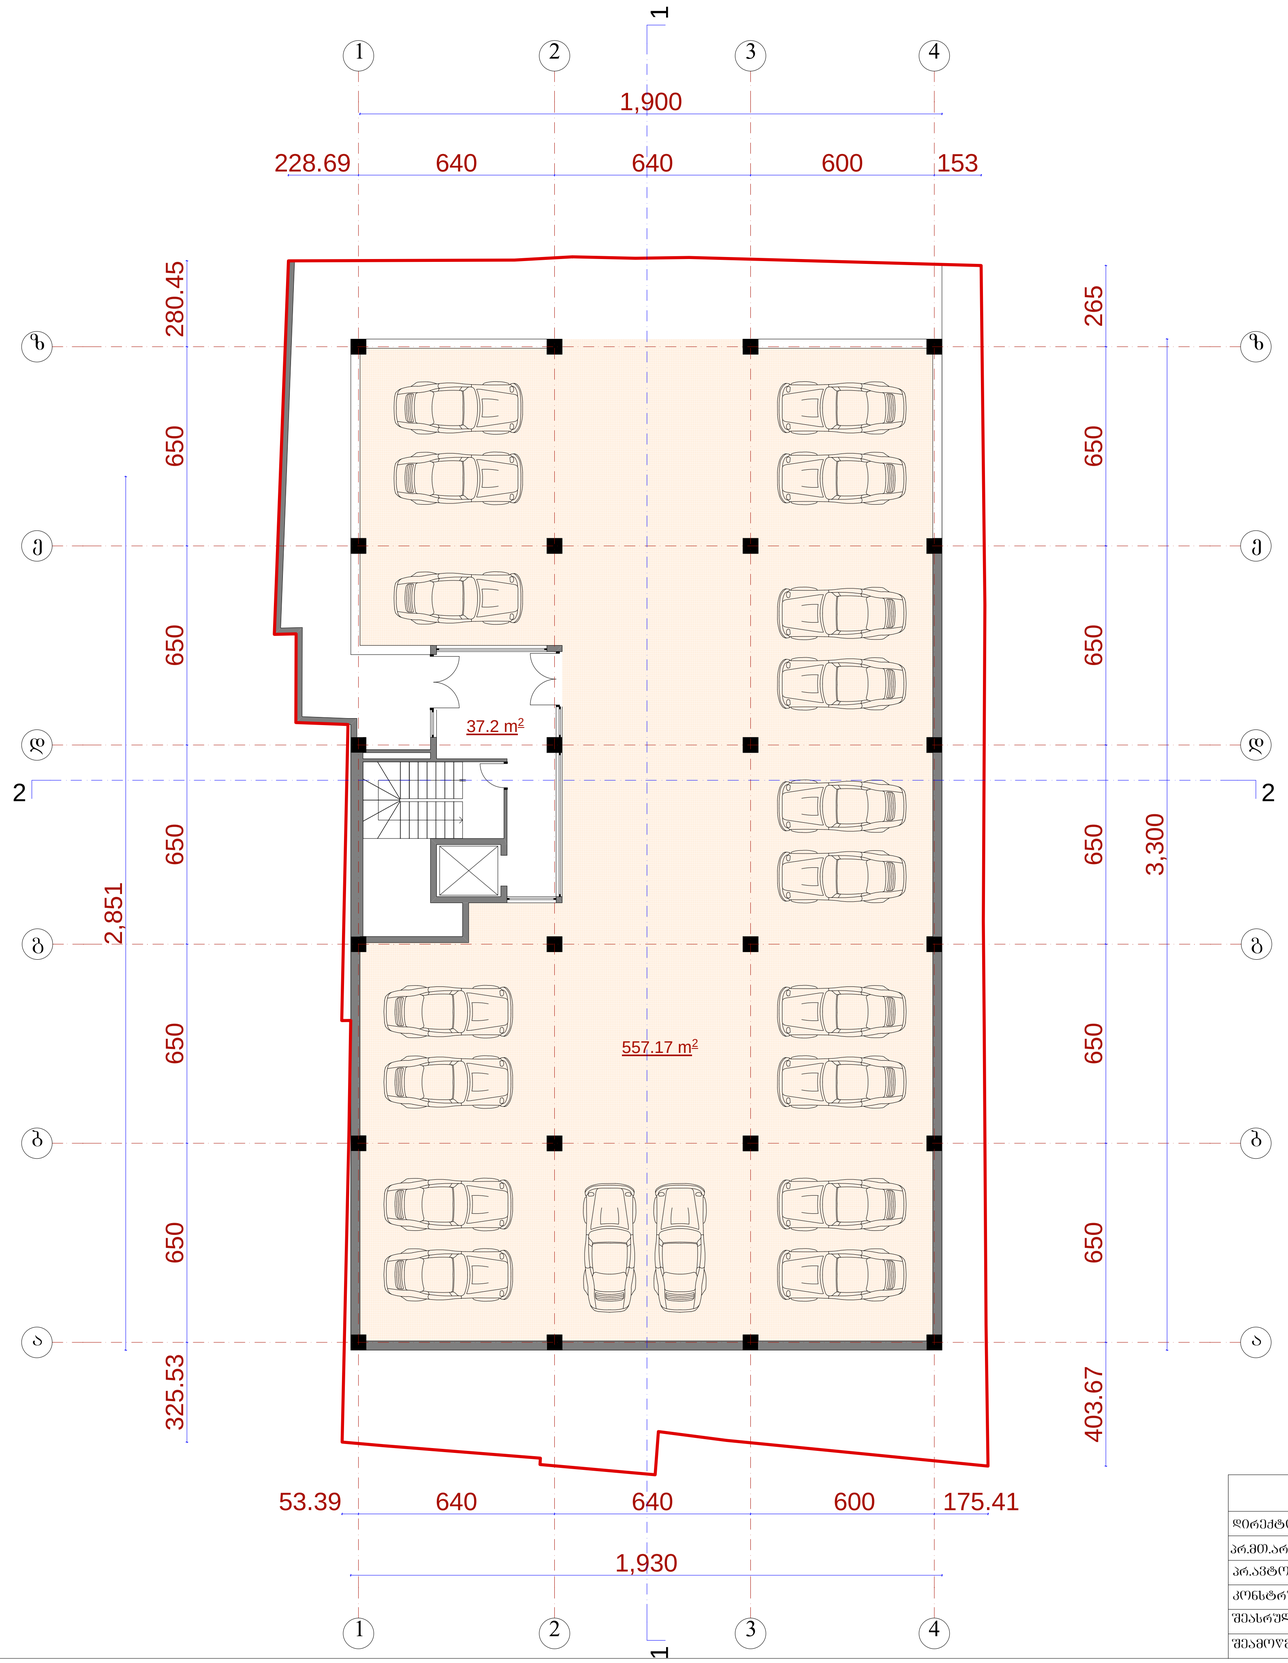

გეგმა -3.00 ნიშნულზე მ.: 1:100

		შ.პ.ს. „ ამფიონი"				
დირექტორი		მ.ჩხაიძე	მრავალბინიანი საცხოვრებელი სახლი ქ. თბილისი შმიდტის ქ. №22, ბურძგლას ქ. №24			
პრ.მთ.არქიტ		ნ.სვანიძე				
პრ.აპტორი		ნ.სვანიძე				
კონსტრუქტ.		ბ.შერგელაშვილი	მ 1:100	სტადია	შურც.	შურც.რ.
შეასრულა		მ.აბაიშვილი	გეგმა -3.00 ნიშნულზე	პრ.		
შეამოწმა		მ.ჩხაიძე		დაკვეთა №		

გეგმა 0.00 ნიშნულზე მ.: 1:100



	შ.პ.ს. „ ამფიონი"				
დირექტორი		მ.ჩხაიძე	მრავალბინიანი საცხოვრებელი სახლი ქ. თბილისი შიდატის ქ. №22, ბურჯანაძის ქ. №24		
არქიტექტ.		ნ.სვანიძე			
კონსტრუქტ.		ნ.სვანიძე			
შესრულა		გ.შერგელაშვილი	მ 1:100	სტადია	ფურცელ.
შემოწმა		მ.აბაიშვილი	გეგმა 0.00 ნიშნულზე	ფარ.	
		მ.ჩხაიძე		დაკვეთა №	



		შ.პ.ს. „ ამფიონი"				
დირექტორი		მ.ჩხაიძე	მრავალბინიანი საცხოვრებელი სახლი ქ. თბილისი შმიდტის ქ. №22, ბურძგლას ქ. №24			
პრ.მთ.არქიტ		ნ.სვანიძე				
პრ.ავტორი		ნ.სვანიძე				
კონსტრუქტ.		გ.შერგელაშვილი	მ 1:100	სტადია	შურცა.	შურცარ.
შეასრულა		მ.აბაიშვილი	გეგმა 3.00 ნიშნულზე	პრ.		
შეამოწმა		მ.ჩხაიძე		დაკვეთა №		



შ.პ.ს. „ ამფიონი"					
დირექტორი	მ.ჩხაიძე	მრავალბინიანი საცხოვრებელი სახლი ქ. თბილისი შმიდტის ქ. №22, ბურძგლას ქ. №24			
პრ.მთ.არქიტ	ნ.სვანიძე				
პრ.ავტორი	ნ.სვანიძე				
კონსტრუქტ.	გ.შერგელაშვილი	მ 1:100	სტადია	შურცა.	შურცარ.
შეასრულა	მ.აბაიშვილი	გეგმა 6.30 ნიშნულზე	პრ.		
შეამოწმა	მ.ჩხაიძე		დაკვეთა №		

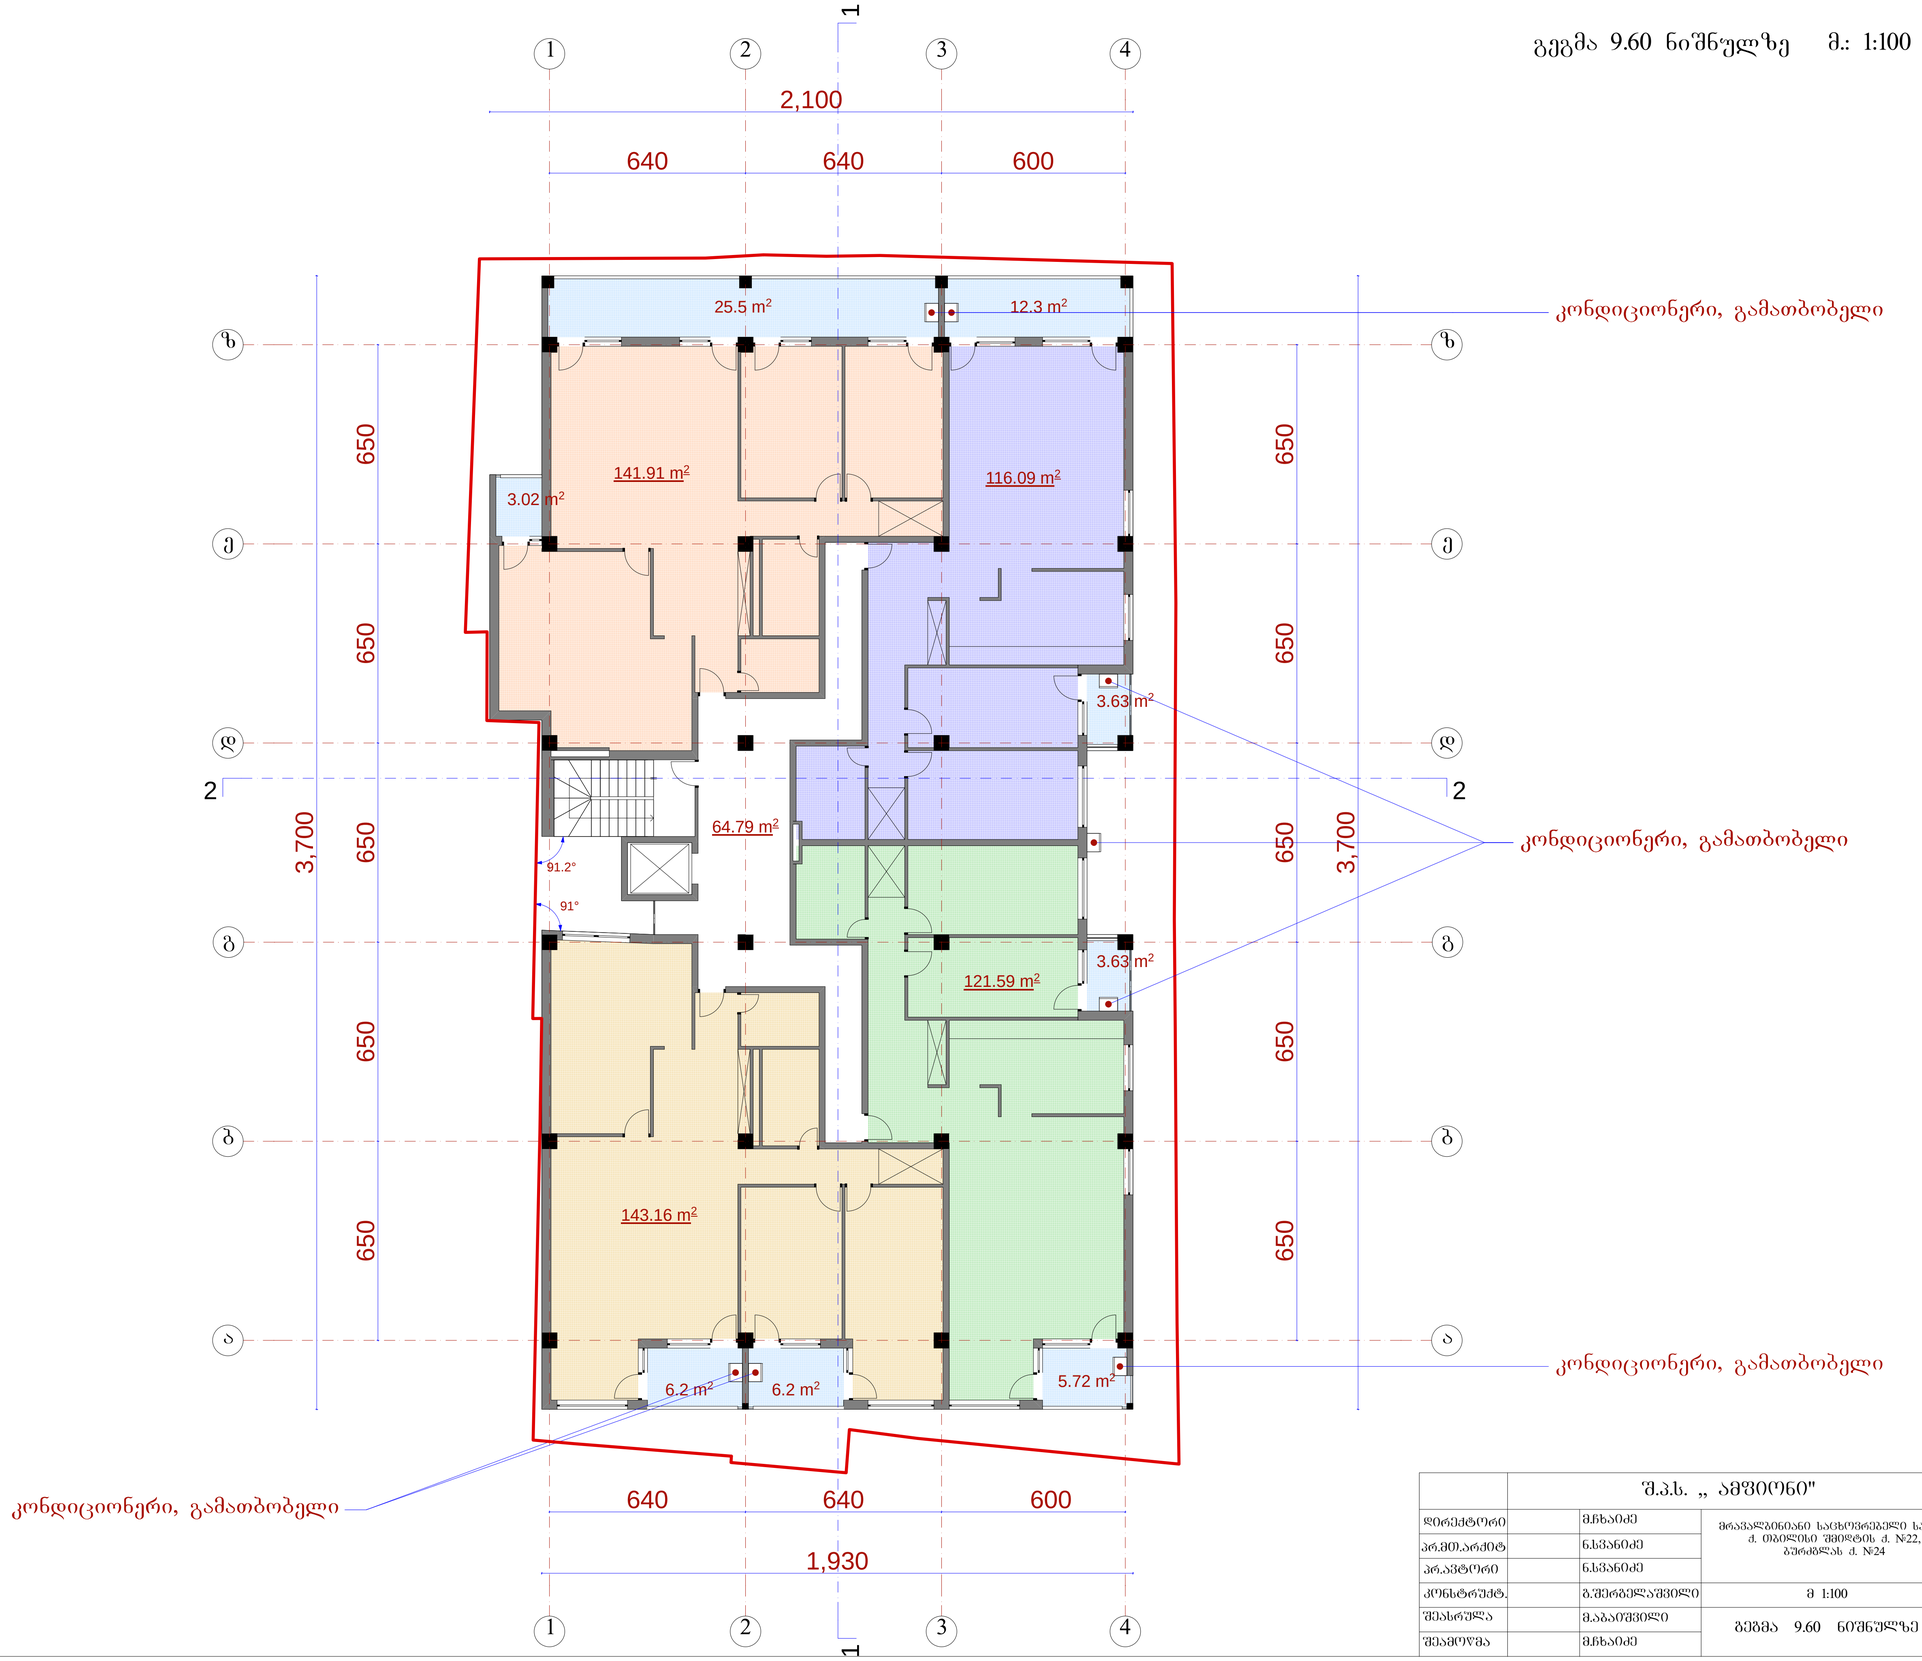

		შ.პ.ს. „ ამფიონი"				
დირექტორი		მ.ჩხაიძე	მრავალბინიანი საცხოვრებელი სახლი ქ. თბილისი შმიდტის ქ. №22, ბურძგლას ქ. №24			
პრ.მთ.არქიტ		ნ.სვანიძე				
პრ.ავტორი		ნ.სვანიძე				
კონსტრუქტ.		გ.შერგელაშვილი	მ 1:100	სტადია	შურცტ.	შურცტ.
შეასრულა		მ.აბაიშვილი	გეგმა 9.60 ნიშნულზე	პრ.		
შეამოწმა		მ.ჩხაიძე		დაკვეთა №		

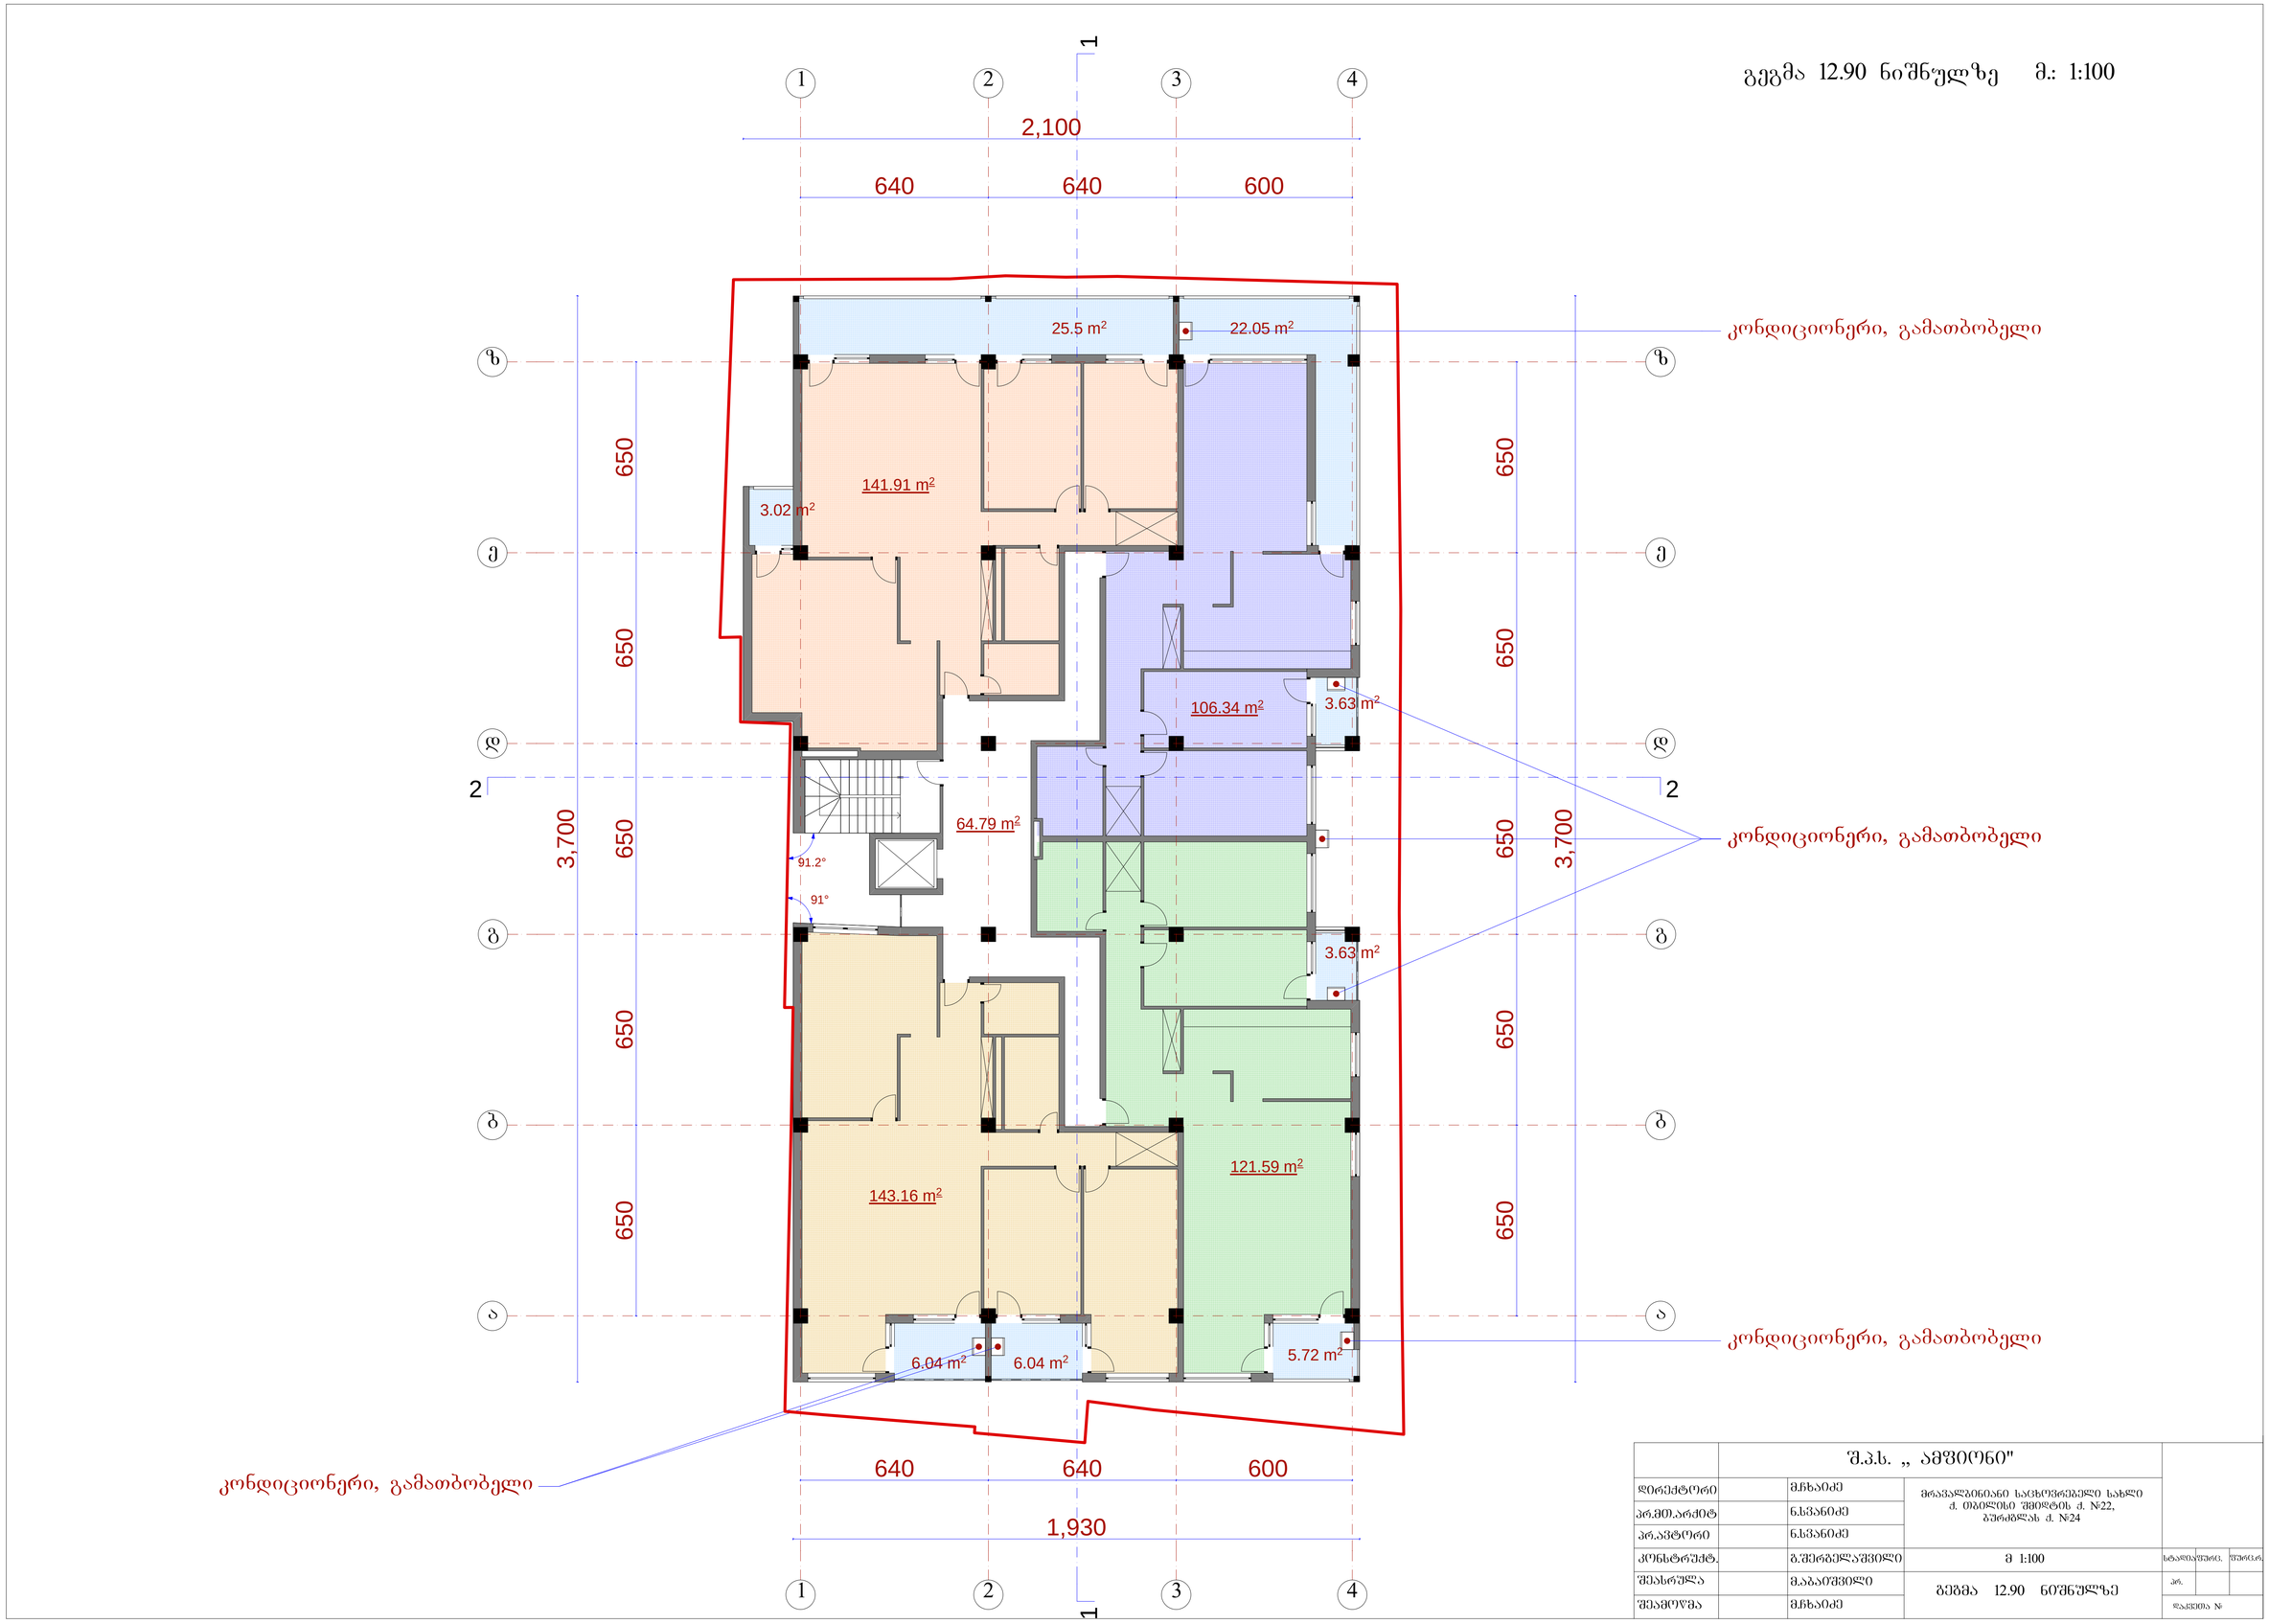

		შ.პ.ს. „ ამფიონი"				
დირექტორი		მ.ჩხაიძე	მრავალბინიანი საცხოვრებელი სახლი ქ. თბილისი შმიდტის ქ. №22, ბურძგლას ქ. №24			
პრ.მთ.არქიტ		ნ.სვანიძე				
პრ.ავტორი		ნ.სვანიძე				
კონსტრუქტ.		გ.შერგელაშვილი	მ 1:100	სტადია	შურცა.	შურცარ.
შეასრულა		მ.აბაიშვილი	გეგმა 12.90 ნიშნულზე	პრ.		
შეამოწმა		მ.ჩხაიძე		დაკვეთა №		

გეგმა 16.20 ნიშნულზე მ.: 1:100

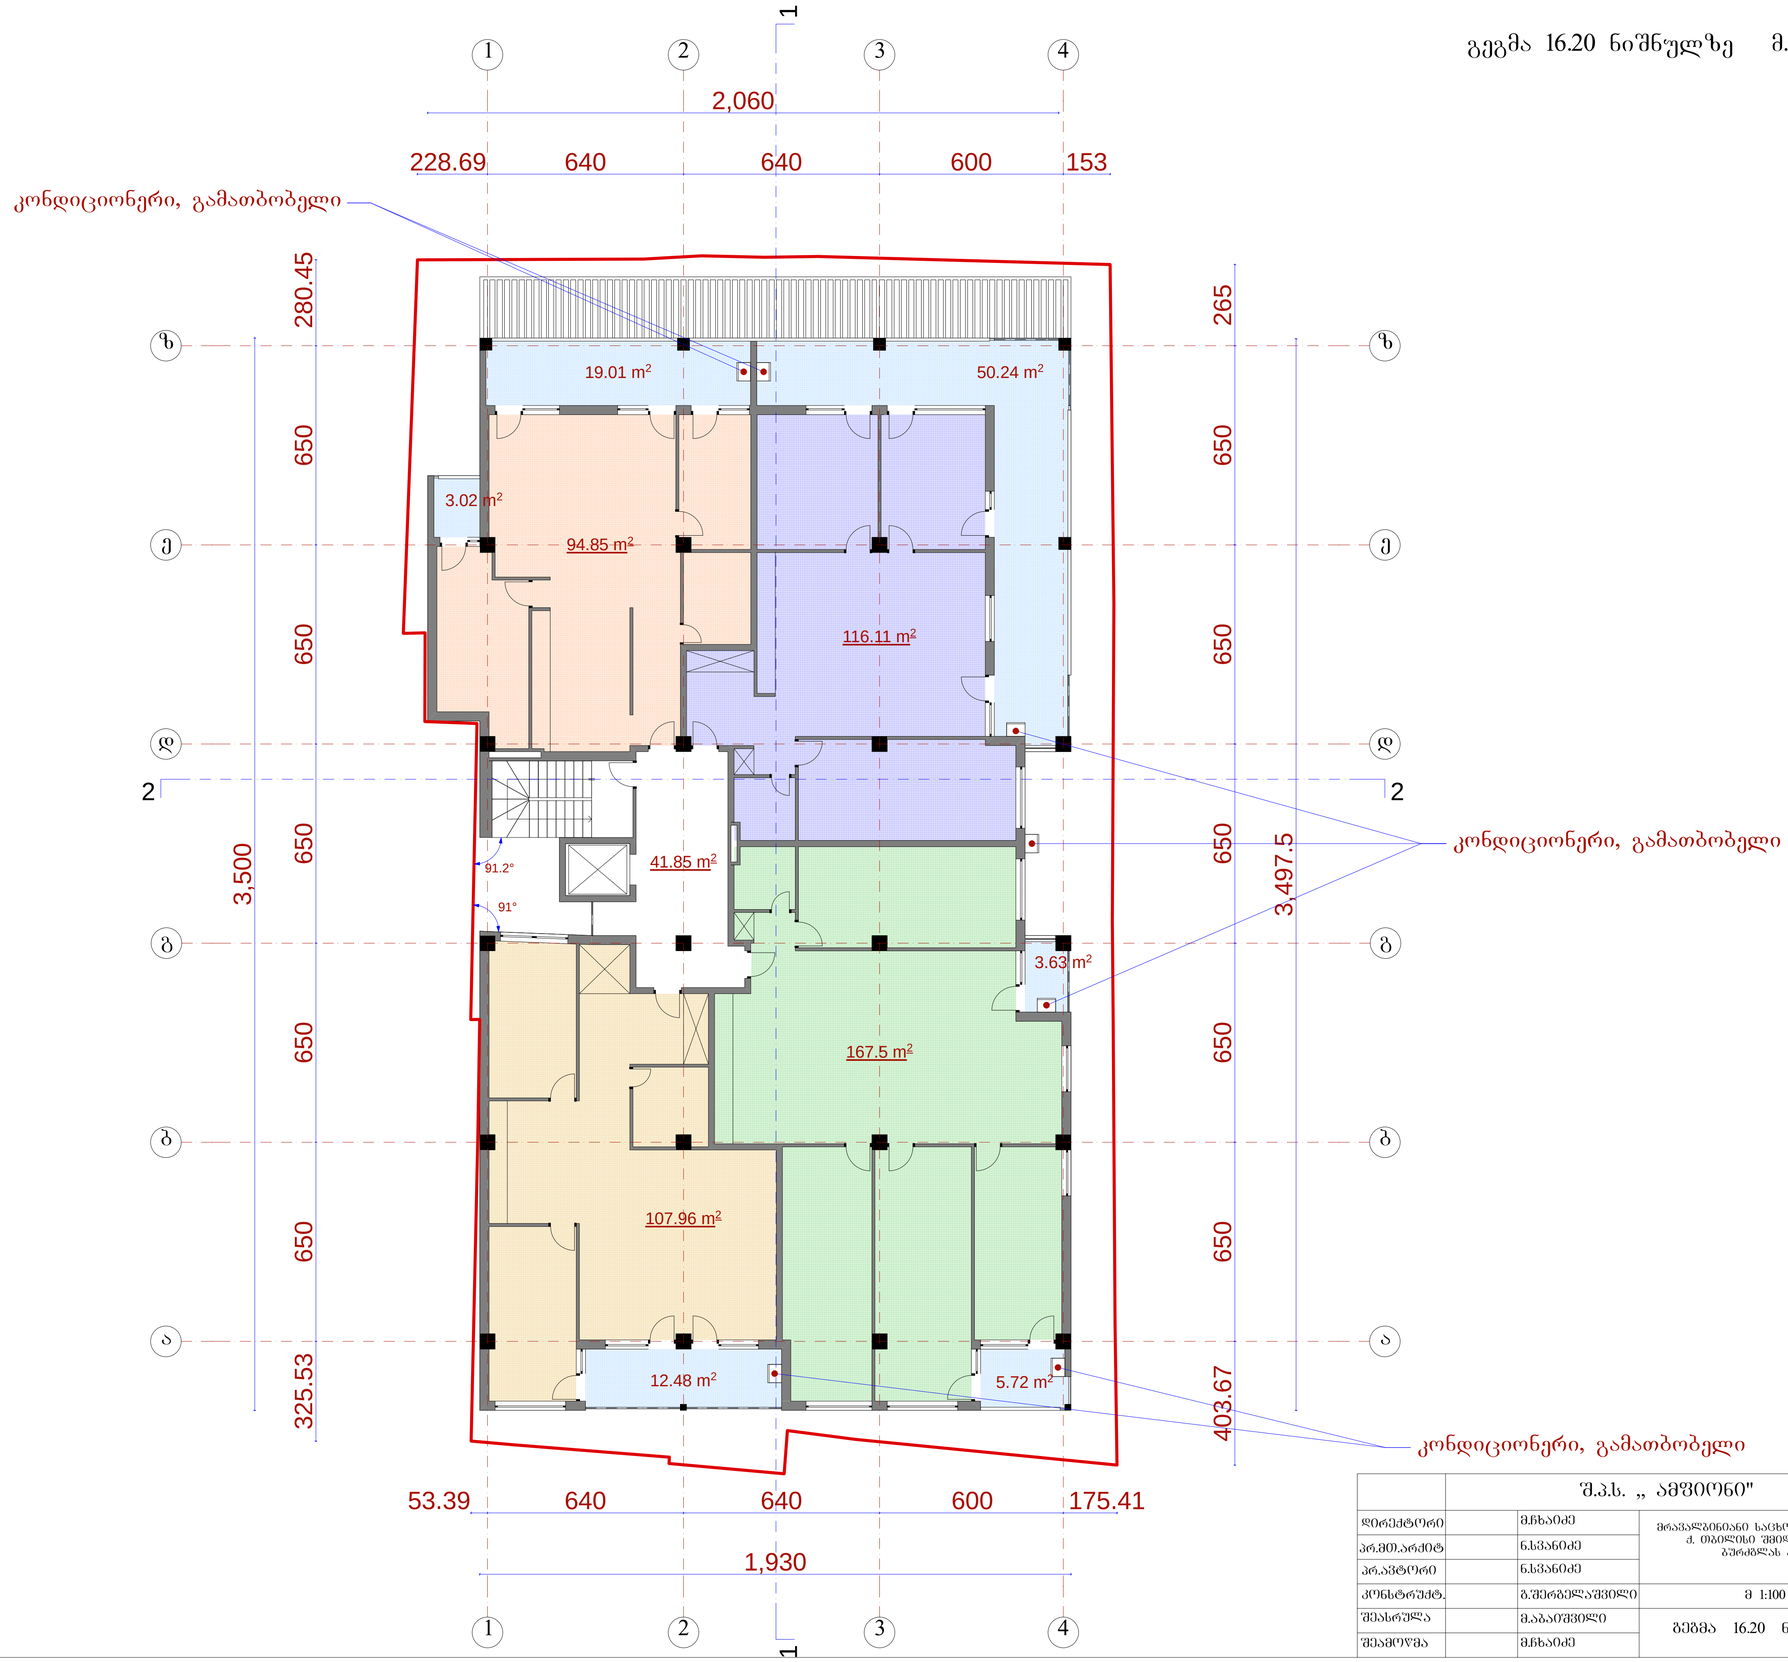

	შ.პ.ს. „ამფიონი"				
დირექტორი		მ.ჩხაიძე	მრავალბინიანი საცხოვრებელი სახლი ქ. ობოლისი შიდატის ქ. №22, ბურჯანასა ქ. №24		
პრ.მთ.არქიტ		ნ.სვანიძე			
პრ.არქიტორი		ნ.სვანიძე			
კონსტრუქტ.		ბ.შერბელაშვილი	მ 1:100	სტადია	ფურცელი
შესრულა		მ.აბაიშვილი	გეგმა 16.20 ნიშნულზე		
შეამოწმა		მ.ჩხაიძე		დაკვეთა №	

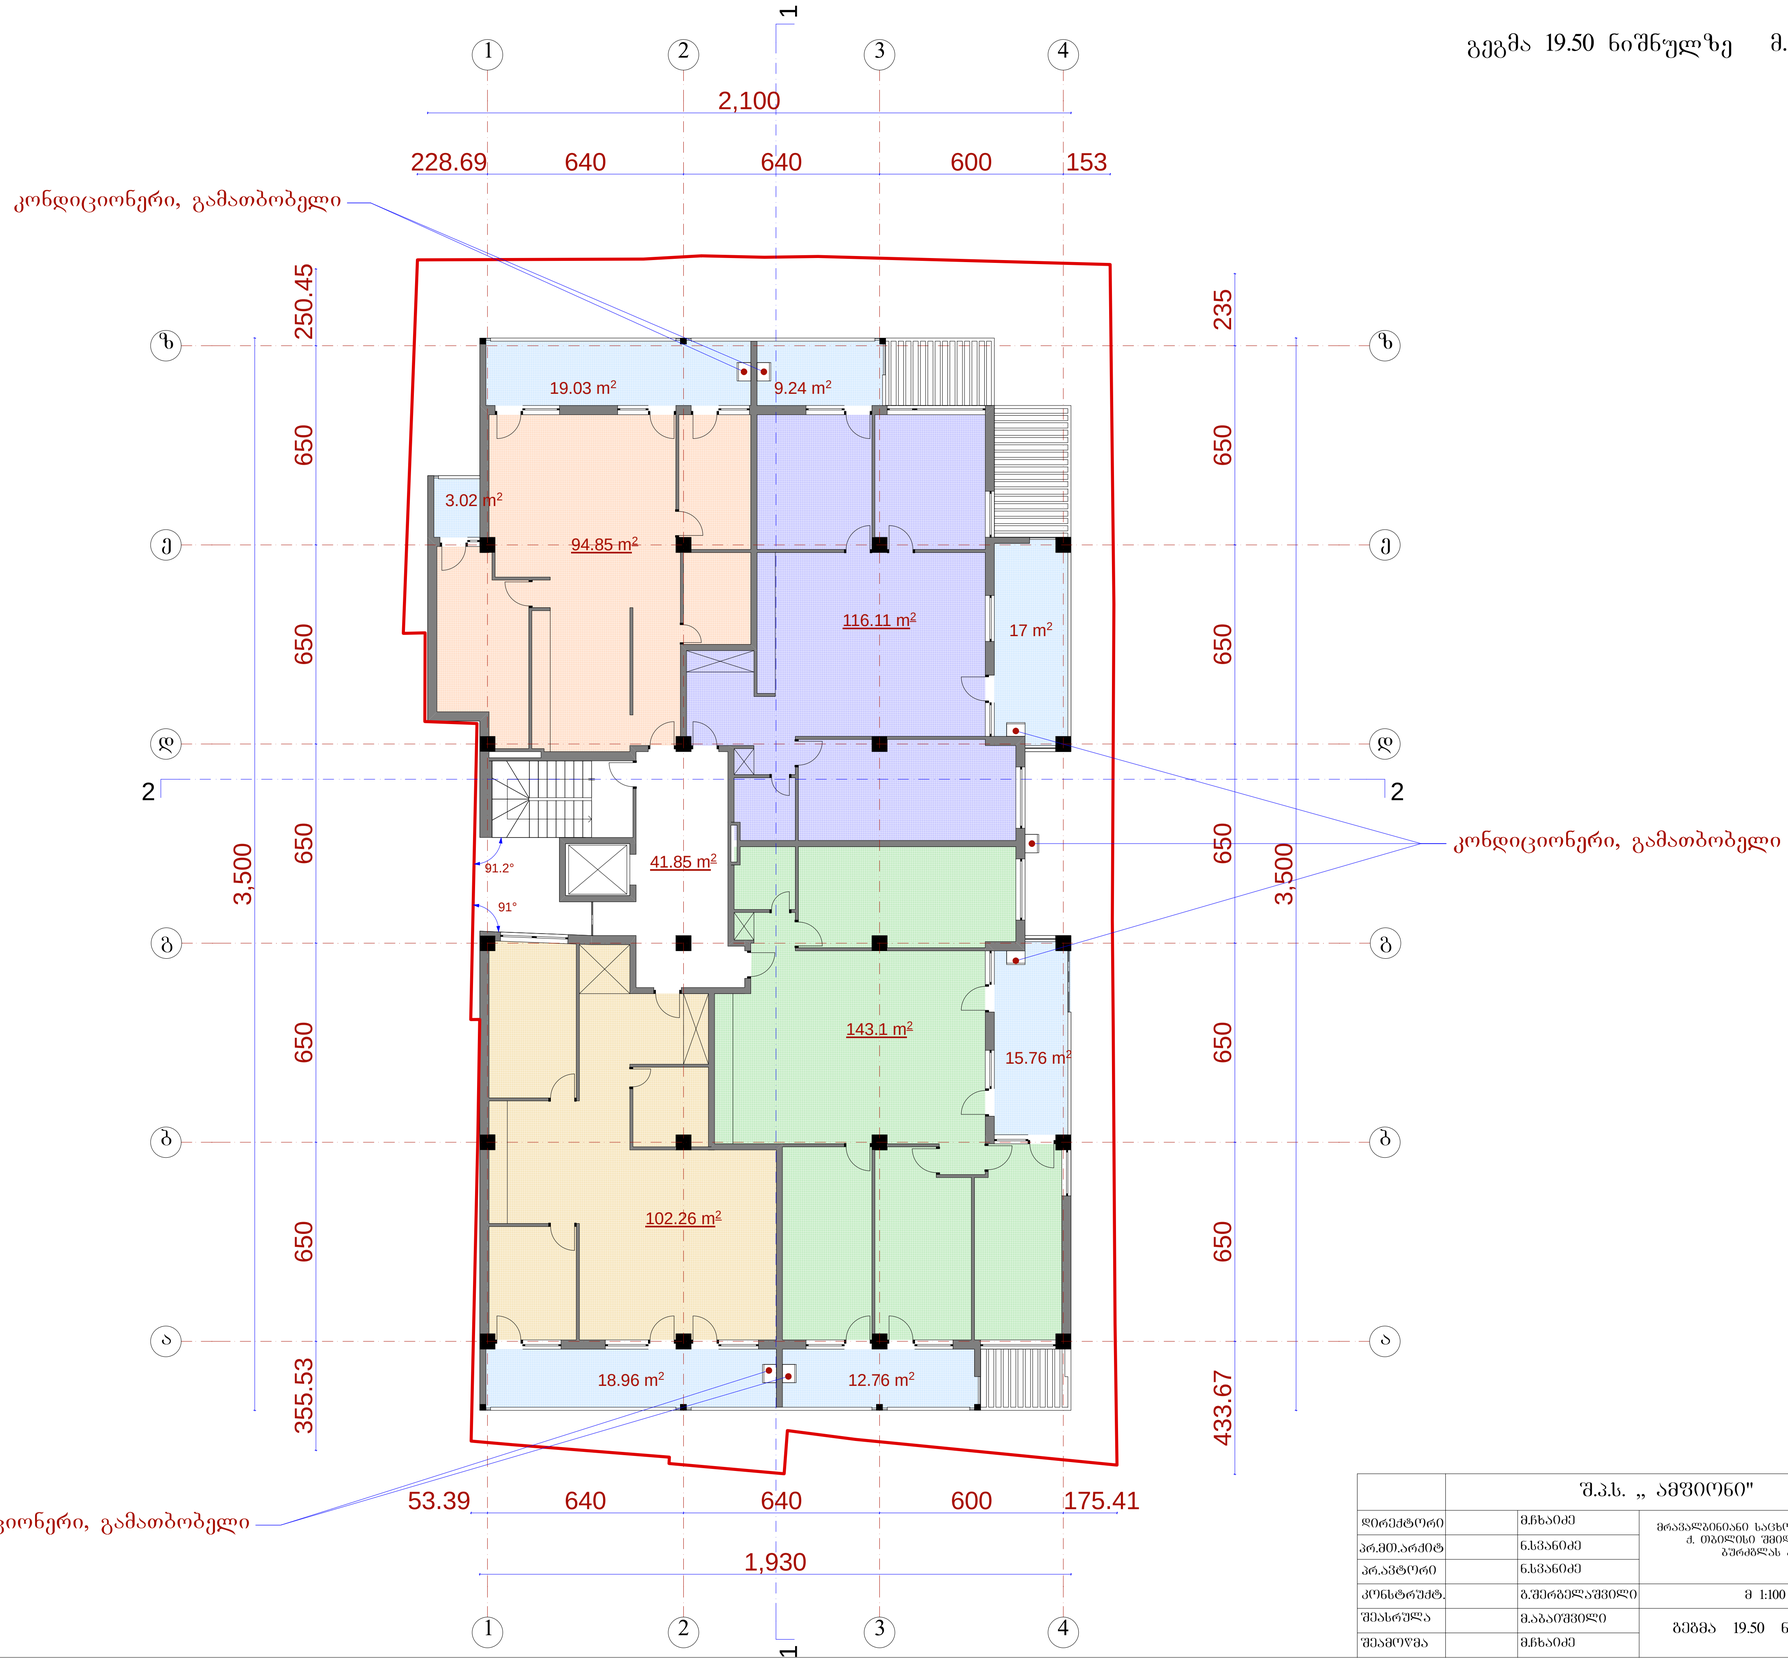

		შ.პ.ს. „ ამფიონი"				
დირექტორი		მ.ჩხაიძე	მრავალბინიანი საცხოვრებელი სახლი ქ. თბილისი შმიდტის ქ. №22, ბურძგლას ქ. №24			
პრ.მთ.არქიტ		ნ.სვანიძე				
პრ.ავტორი		ნ.სვანიძე				
კონსტრუქტ.		ბ.შერბელაშვილი	მ 1:100	სტადია	შურც.	შურც.რ.
შეასრულა		მ.აბაიშვილი	გეგმა 19.50 ნიშნულზე	პრ.		
შეამოწმა		მ.ჩხაიძე		დაკვეთა №		

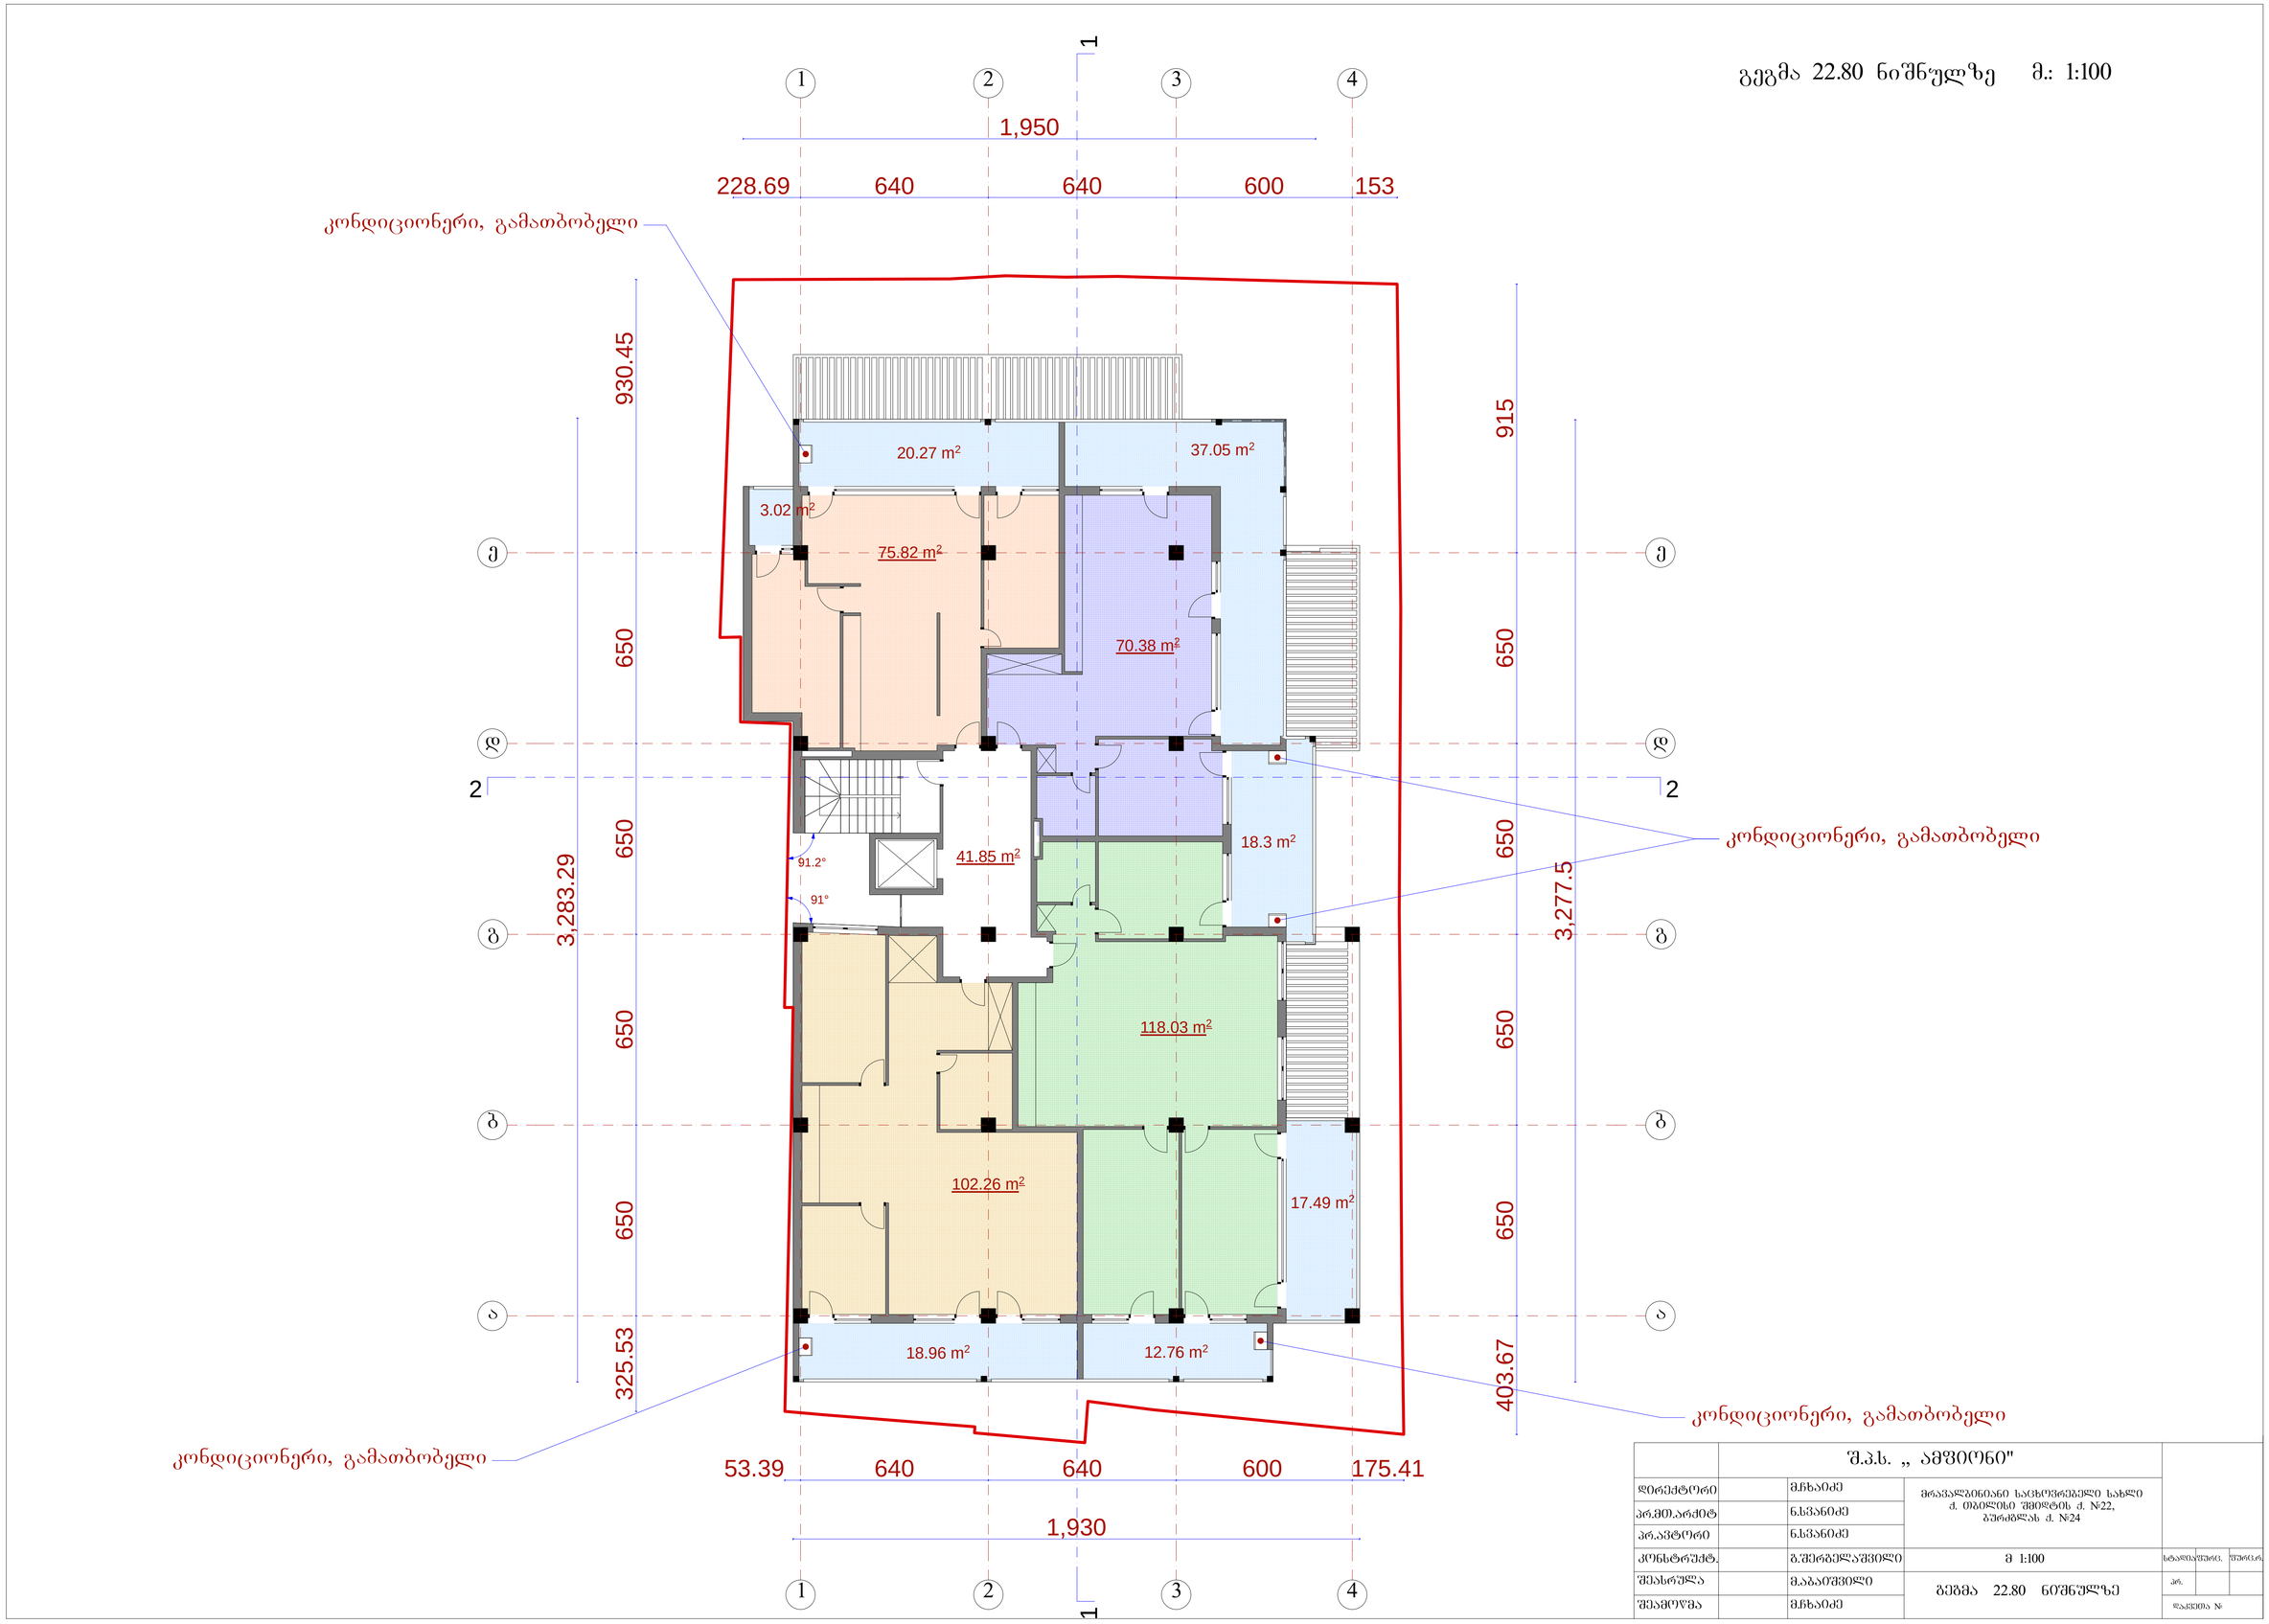

		შ.პ.ს. „ ამფიონი"				
დირექტორი		მ.ჩხაიძე	მრავალბინიანი საცხოვრებელი სახლი ქ. თბილისი შმიდტის ქ. №22, ბურძგლას ქ. №24			
პრ.მთ.არქიტ		ნ.სვანიძე				
პრ.ავტორი		ნ.სვანიძე				
კონსტრუქტ.		გ.შერგელაშვილი	მ 1:100	სტადია	შურცა.	შურცარ.
შეასრულა		მ.აბაიშვილი	გეგმა 22.80 ნიშნულზე	პრ.		
შეამოწმა		მ.ჩხაიძე		დაკვეთა №		

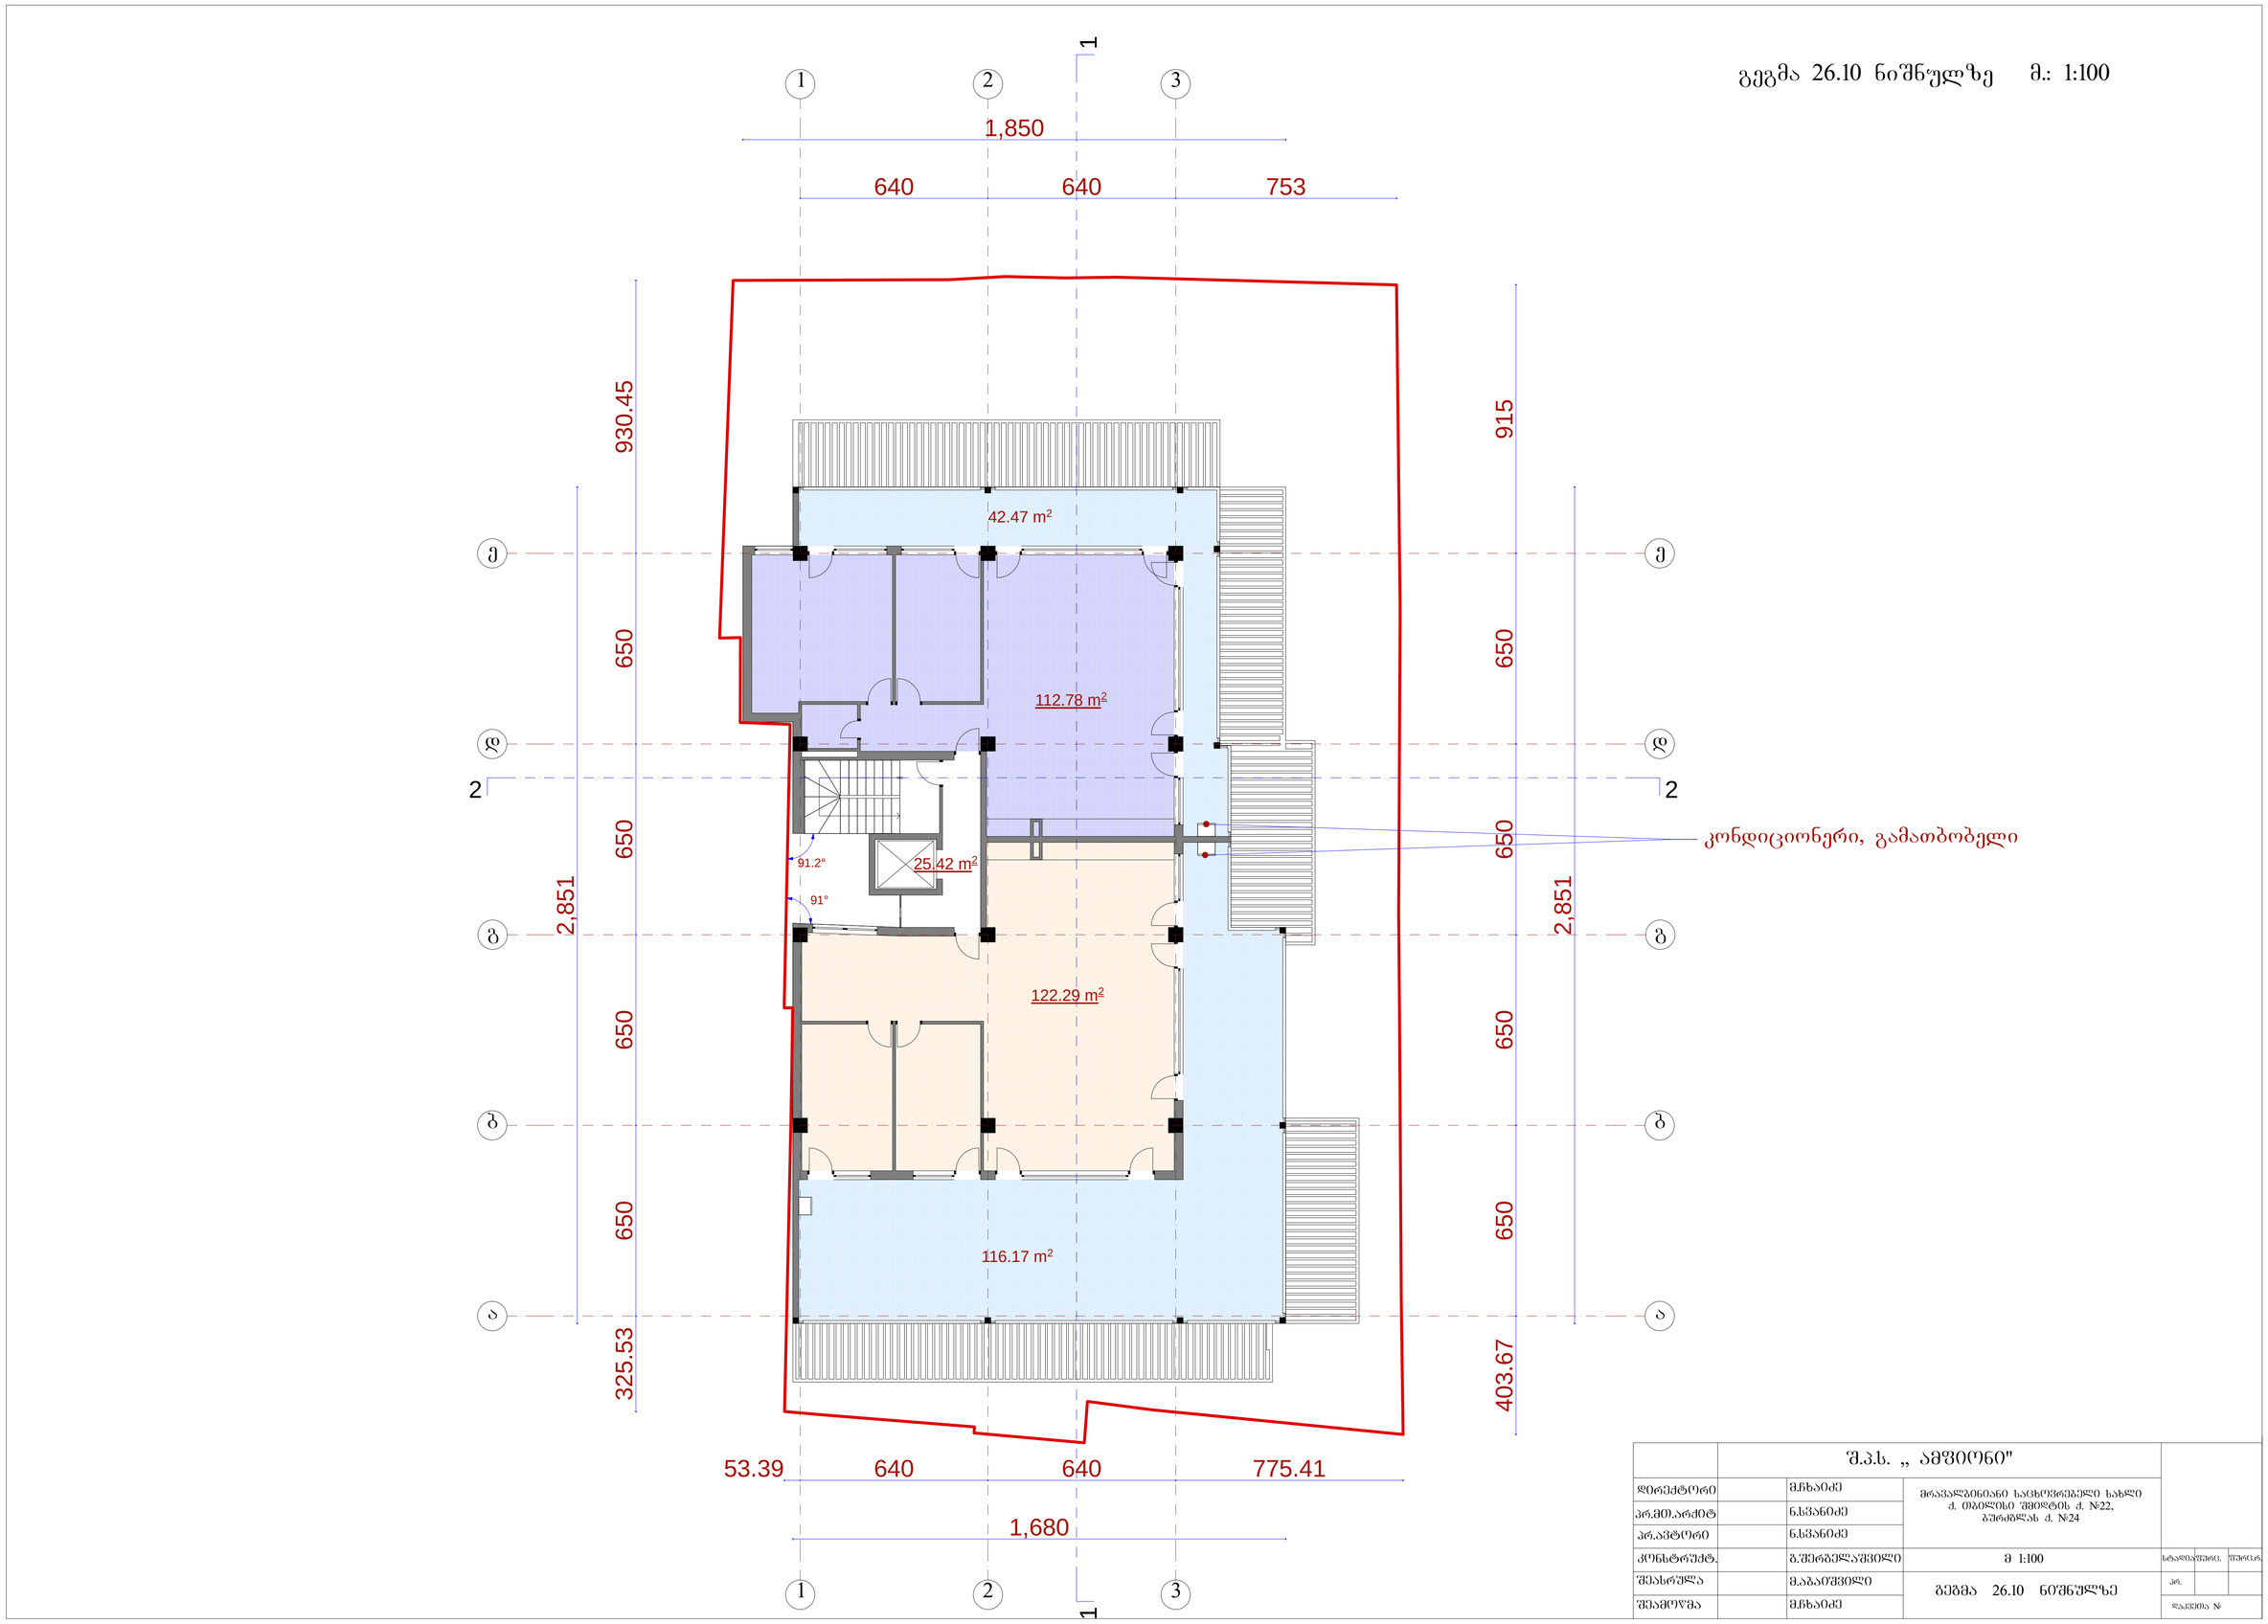

		შ.პ.ს. „ ამფიონი"				
დირექტორი		მ.ჩხაიძე	მრავალბინიანი საცხოვრებელი სახლი ქ. თბილისი შმიდტის ქ. №22, ბურძგლას ქ. №24			
პრ.მთ.არქიტ		ნ.სვანიძე				
პრ.ავტორი		ნ.სვანიძე				
კონსტრუქტ.		გ.შერგელაშვილი	მ 1:100	სტადია	შურც.	შურც.რ.
შეასრულა		მ.აბაიშვილი	გეგმა 26.10 ნიშნულზე	პრ.		
შეამოწმა		მ.ჩხაიძე		დაკვეთა №		

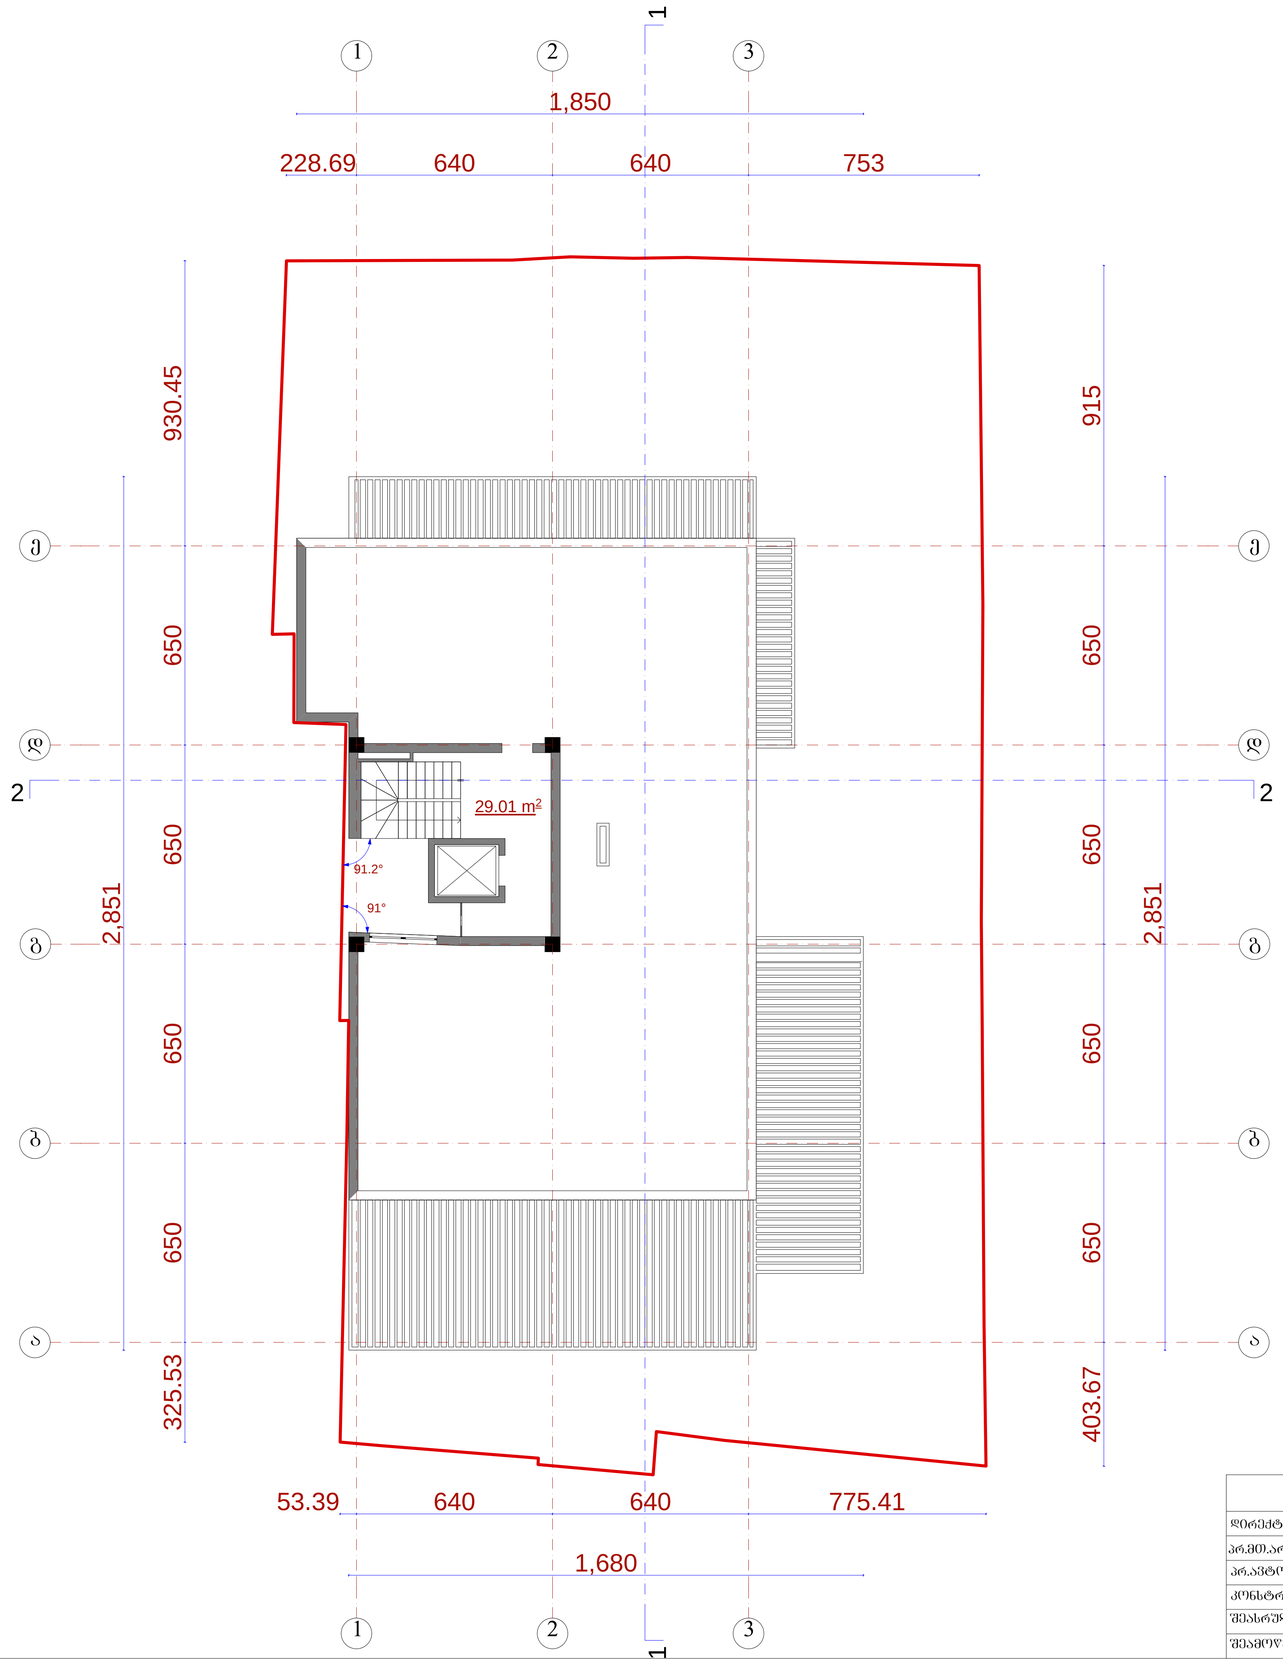

გეგმა 29.40 ნიშნულზე მ.: 1:100

		შ.პ.ს. „ ამფიონი"				
დირექტორი		მ.ჩხაიძე	მრავალბინიანი საცხოვრებელი სახლი ქ. თბილისი შმიდტის ქ. №22, ბურძგლას ქ. №24			
პრ.მთ.არქიტ		ნ.სვანიძე				
პრ.ავტორი		ნ.სვანიძე				
კონსტრუქტ.		ბ.შერბელაშვილი	მ 1:100	სტადია	შურცა.	შურცარ.
შეასრულა		მ.აბაიშვილი	გეგმა 29.40 ნიშნულზე	პრ.		
შეამოწმა		მ.ჩხაიძე		დაკვეთა №		

სახურავის გეგმა მ.: 1:100

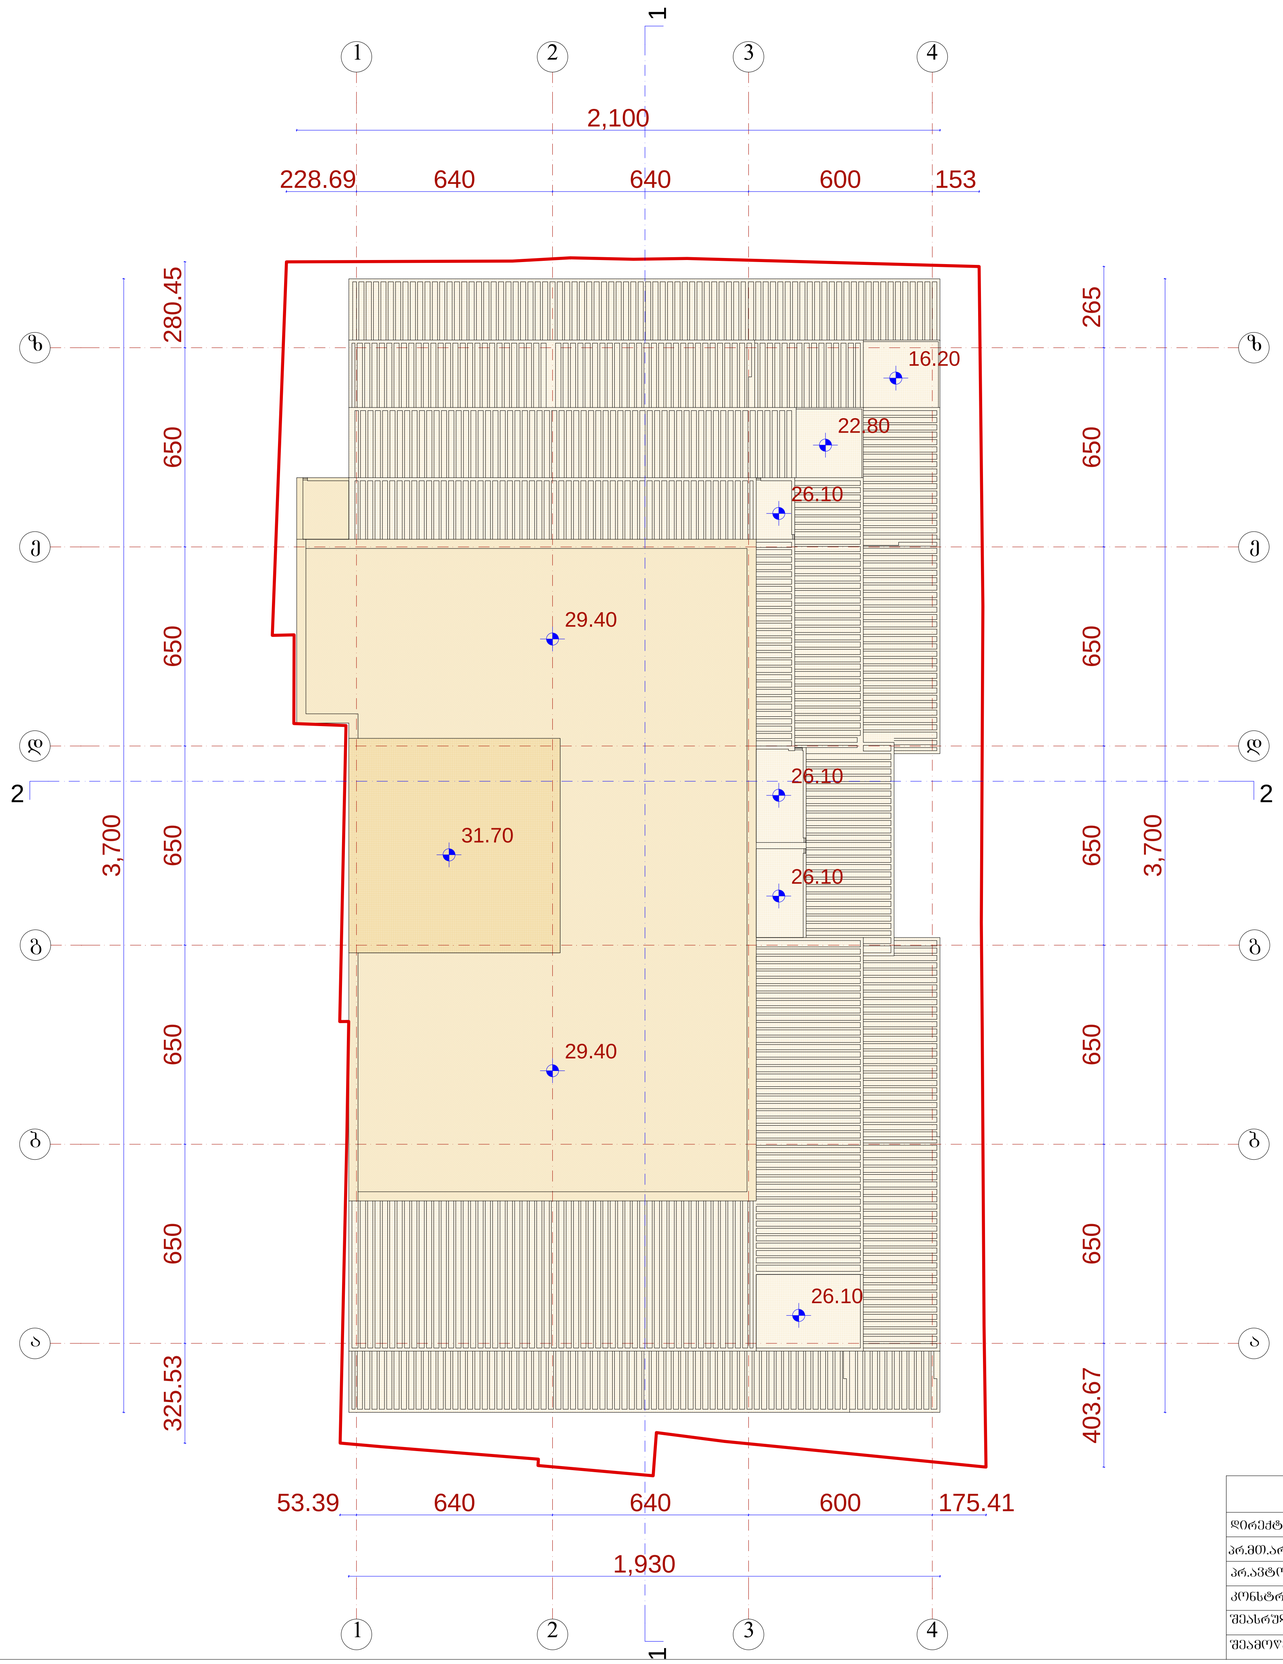

		შ.პ.ს. „ ამფიონი"				
დირექტორი		მ.ჩხაიძე	მრავალბინიანი საცხოვრებელი სახლი ქ. თბილისი შმიდტის ქ. №22, ბურძგლას ქ. №24			
პრ.მთ.არქიტ		ნ.სვანიძე				
პრ.ავტორი		ნ.სვანიძე				
კონსტრუქტ.		ბ.შერბელაშვილი	მ 1:100	სტადია	შურც.	შურც.რ.
შეასრულა		მ.აბაიშვილი	სახურავის გეგმა	პრ.		
შეამოწმა		მ.ჩხაიძე		ფაქვეთა №		