ფასადი 1-4 ღერძებში მ.: 1:100

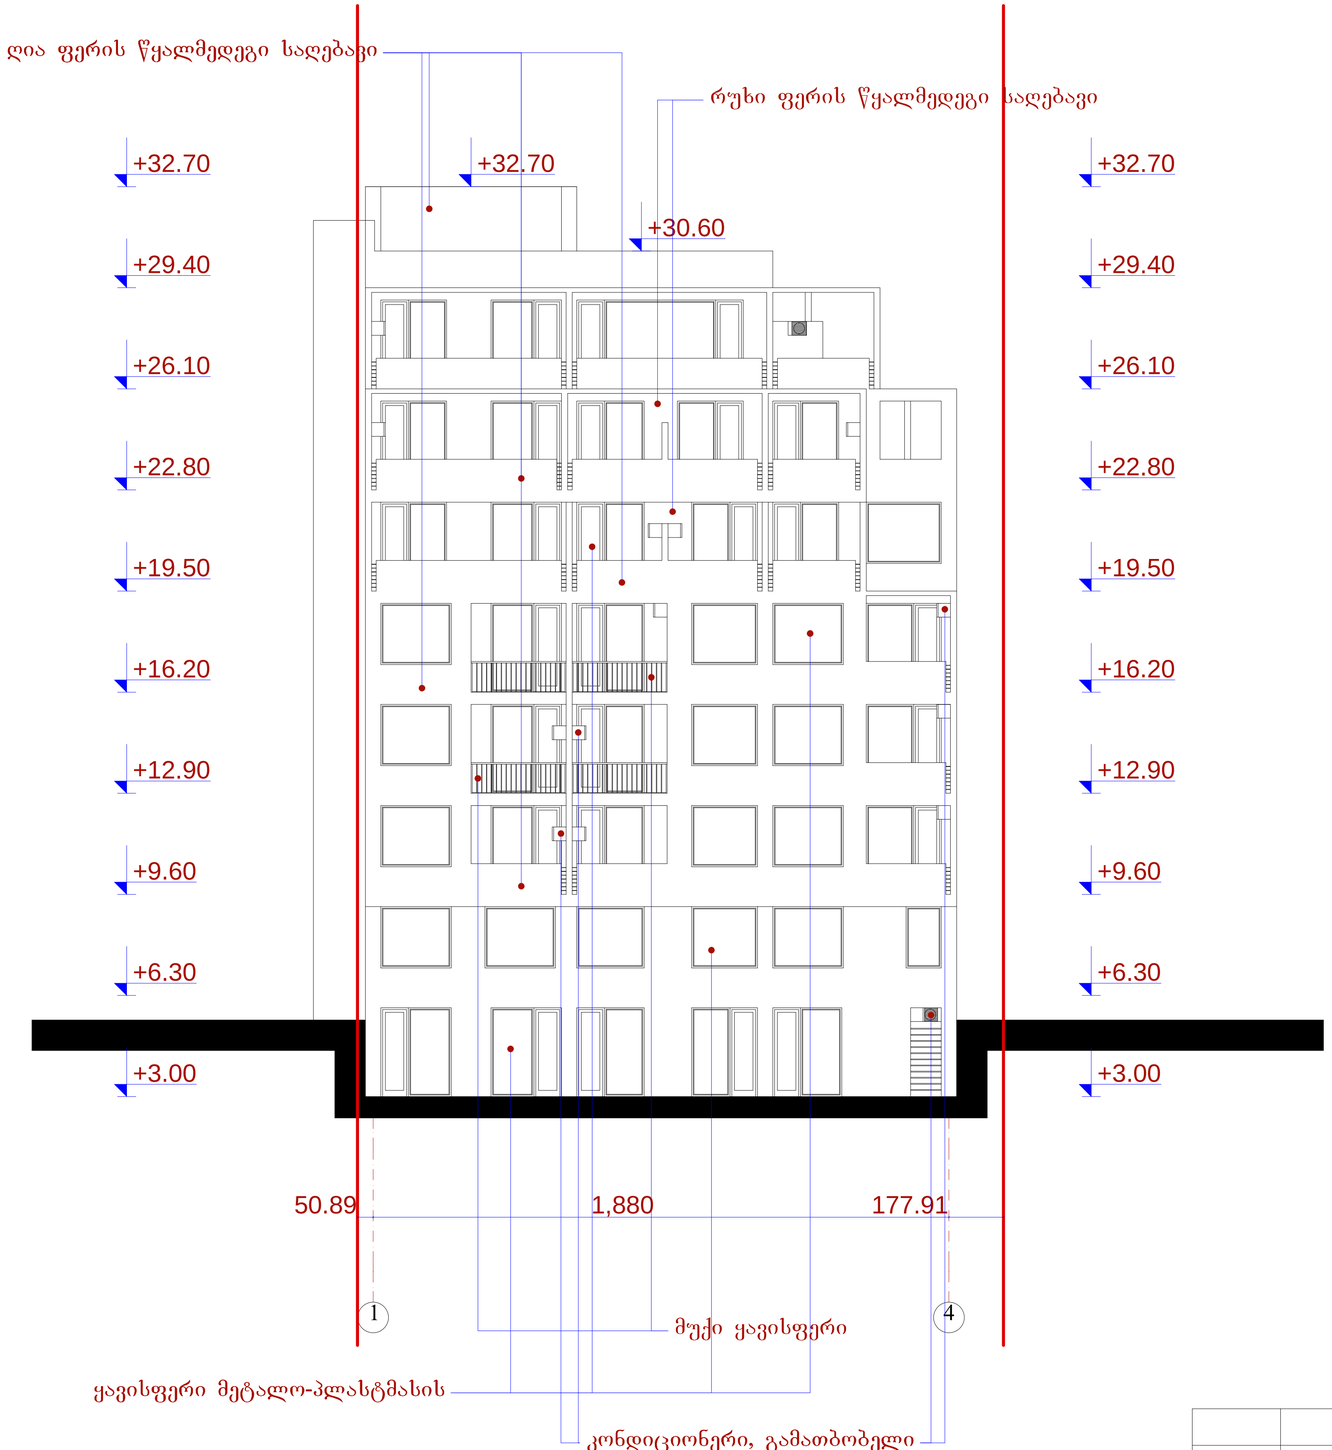

	შ.პ.ს. „ ამფიონი"				
დირექტორი		მ.ჩხაიძე	მრავალბინიანი საცხოვრებელი სახლი ქ. ობილისი შმიდტის ქ. №22, ბურძგლას ქ. №24		
არ.მთ.არქიტ		ნ.სვანიძე			
არ.პტორი		ნ.სვანიძე			
კონსტრუქტ.		გ.შერბელაშვილი	მ 1:100	სტადია	ფურცლ.
შესრულა		მ.აბაიშვილი	ფასადი 1-4 ღერძებში	არ.	
შემოწმა		მ.ჩხაიძე		დაკვეთა №	

ფასადი 4-1 ღერძებში მ.: 1:100

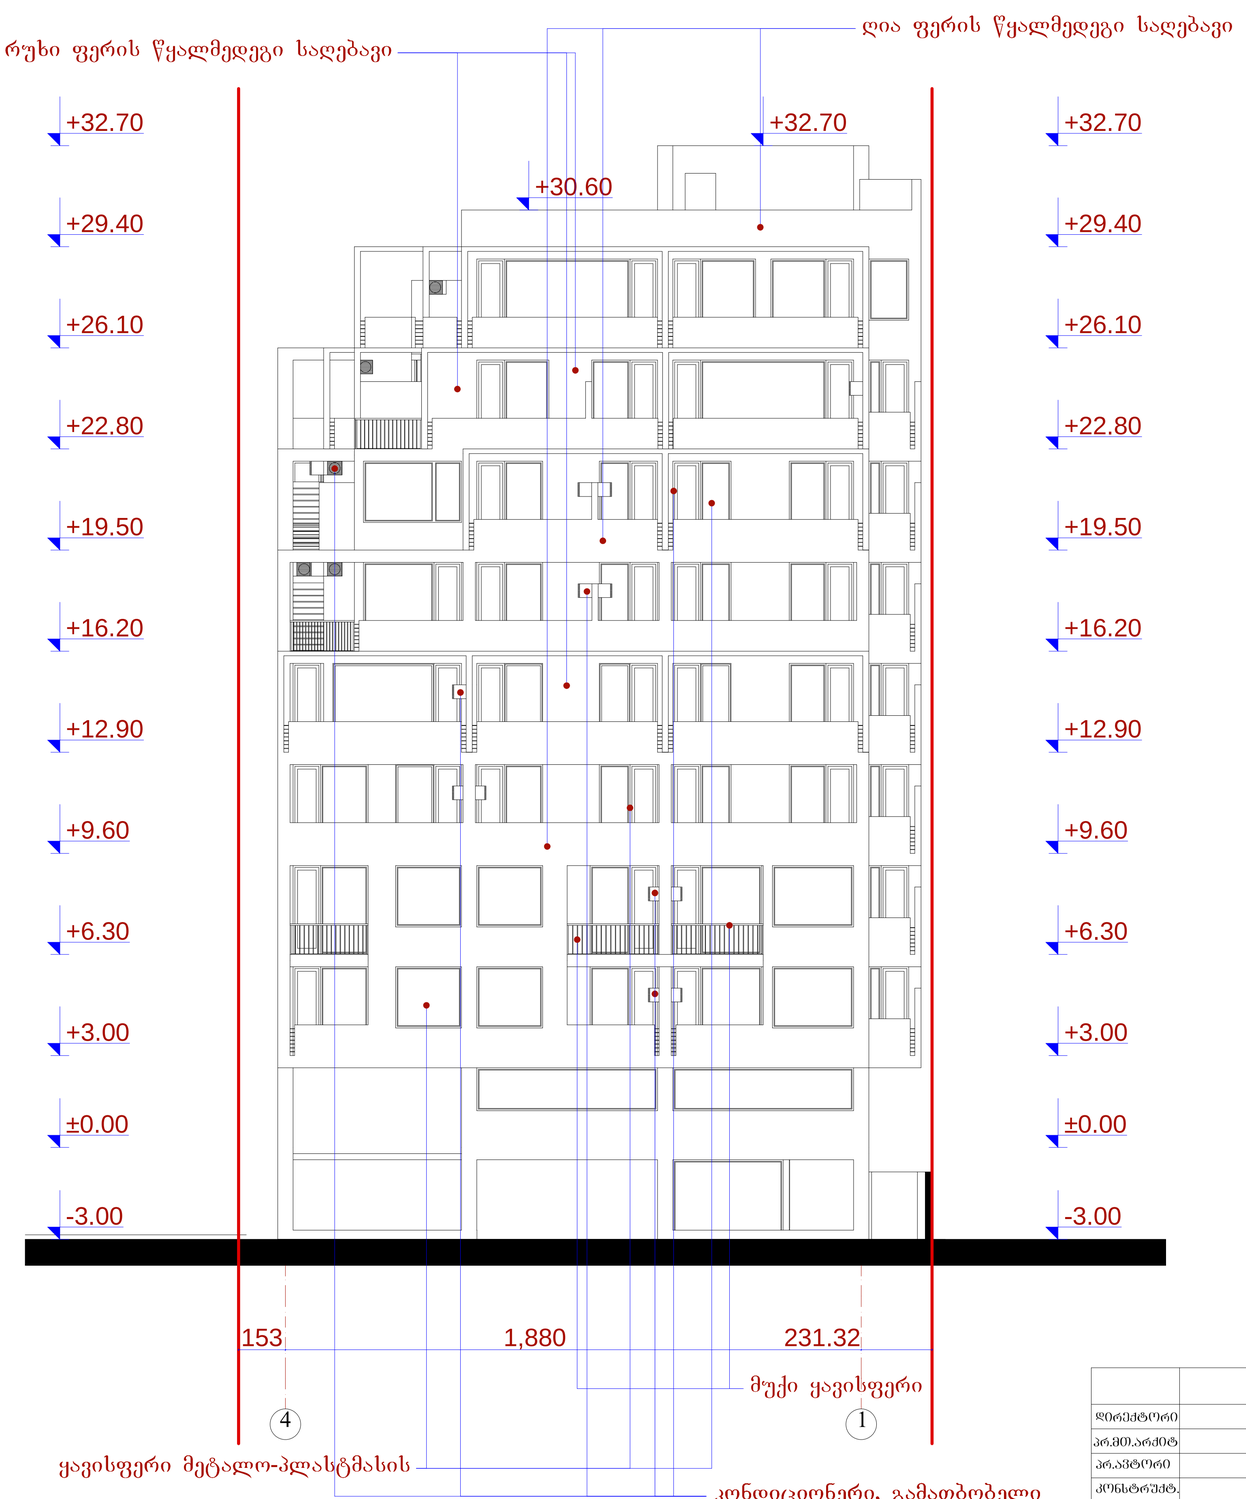

	შ.პ.ს. „ამფიონი"				
დირექტორი		მ.ჩხაიძე	მრავალბინიანი საცხოვრებელი სახლი ქ. თბილისი შიდატბის ქ. №22, ბურძგლას ქ. №24		
პრ.მთ.არქიტ		ნ.სვანიძე			
პრ.ავტორი		ნ.სვანიძე			
კონსტრუქტ.		ბ.შერბელაშვილი	მ 1:100	სტადია	ფურცლ.
შესრულა		მ.აბაიშვილი	ფასადი 4-1 ღერძებში	პრ.	
შემოწმა		მ.ჩხაიძე		დაკვეთა №	

ფასადი ა-ზ ღერძებში მ.: 1:100

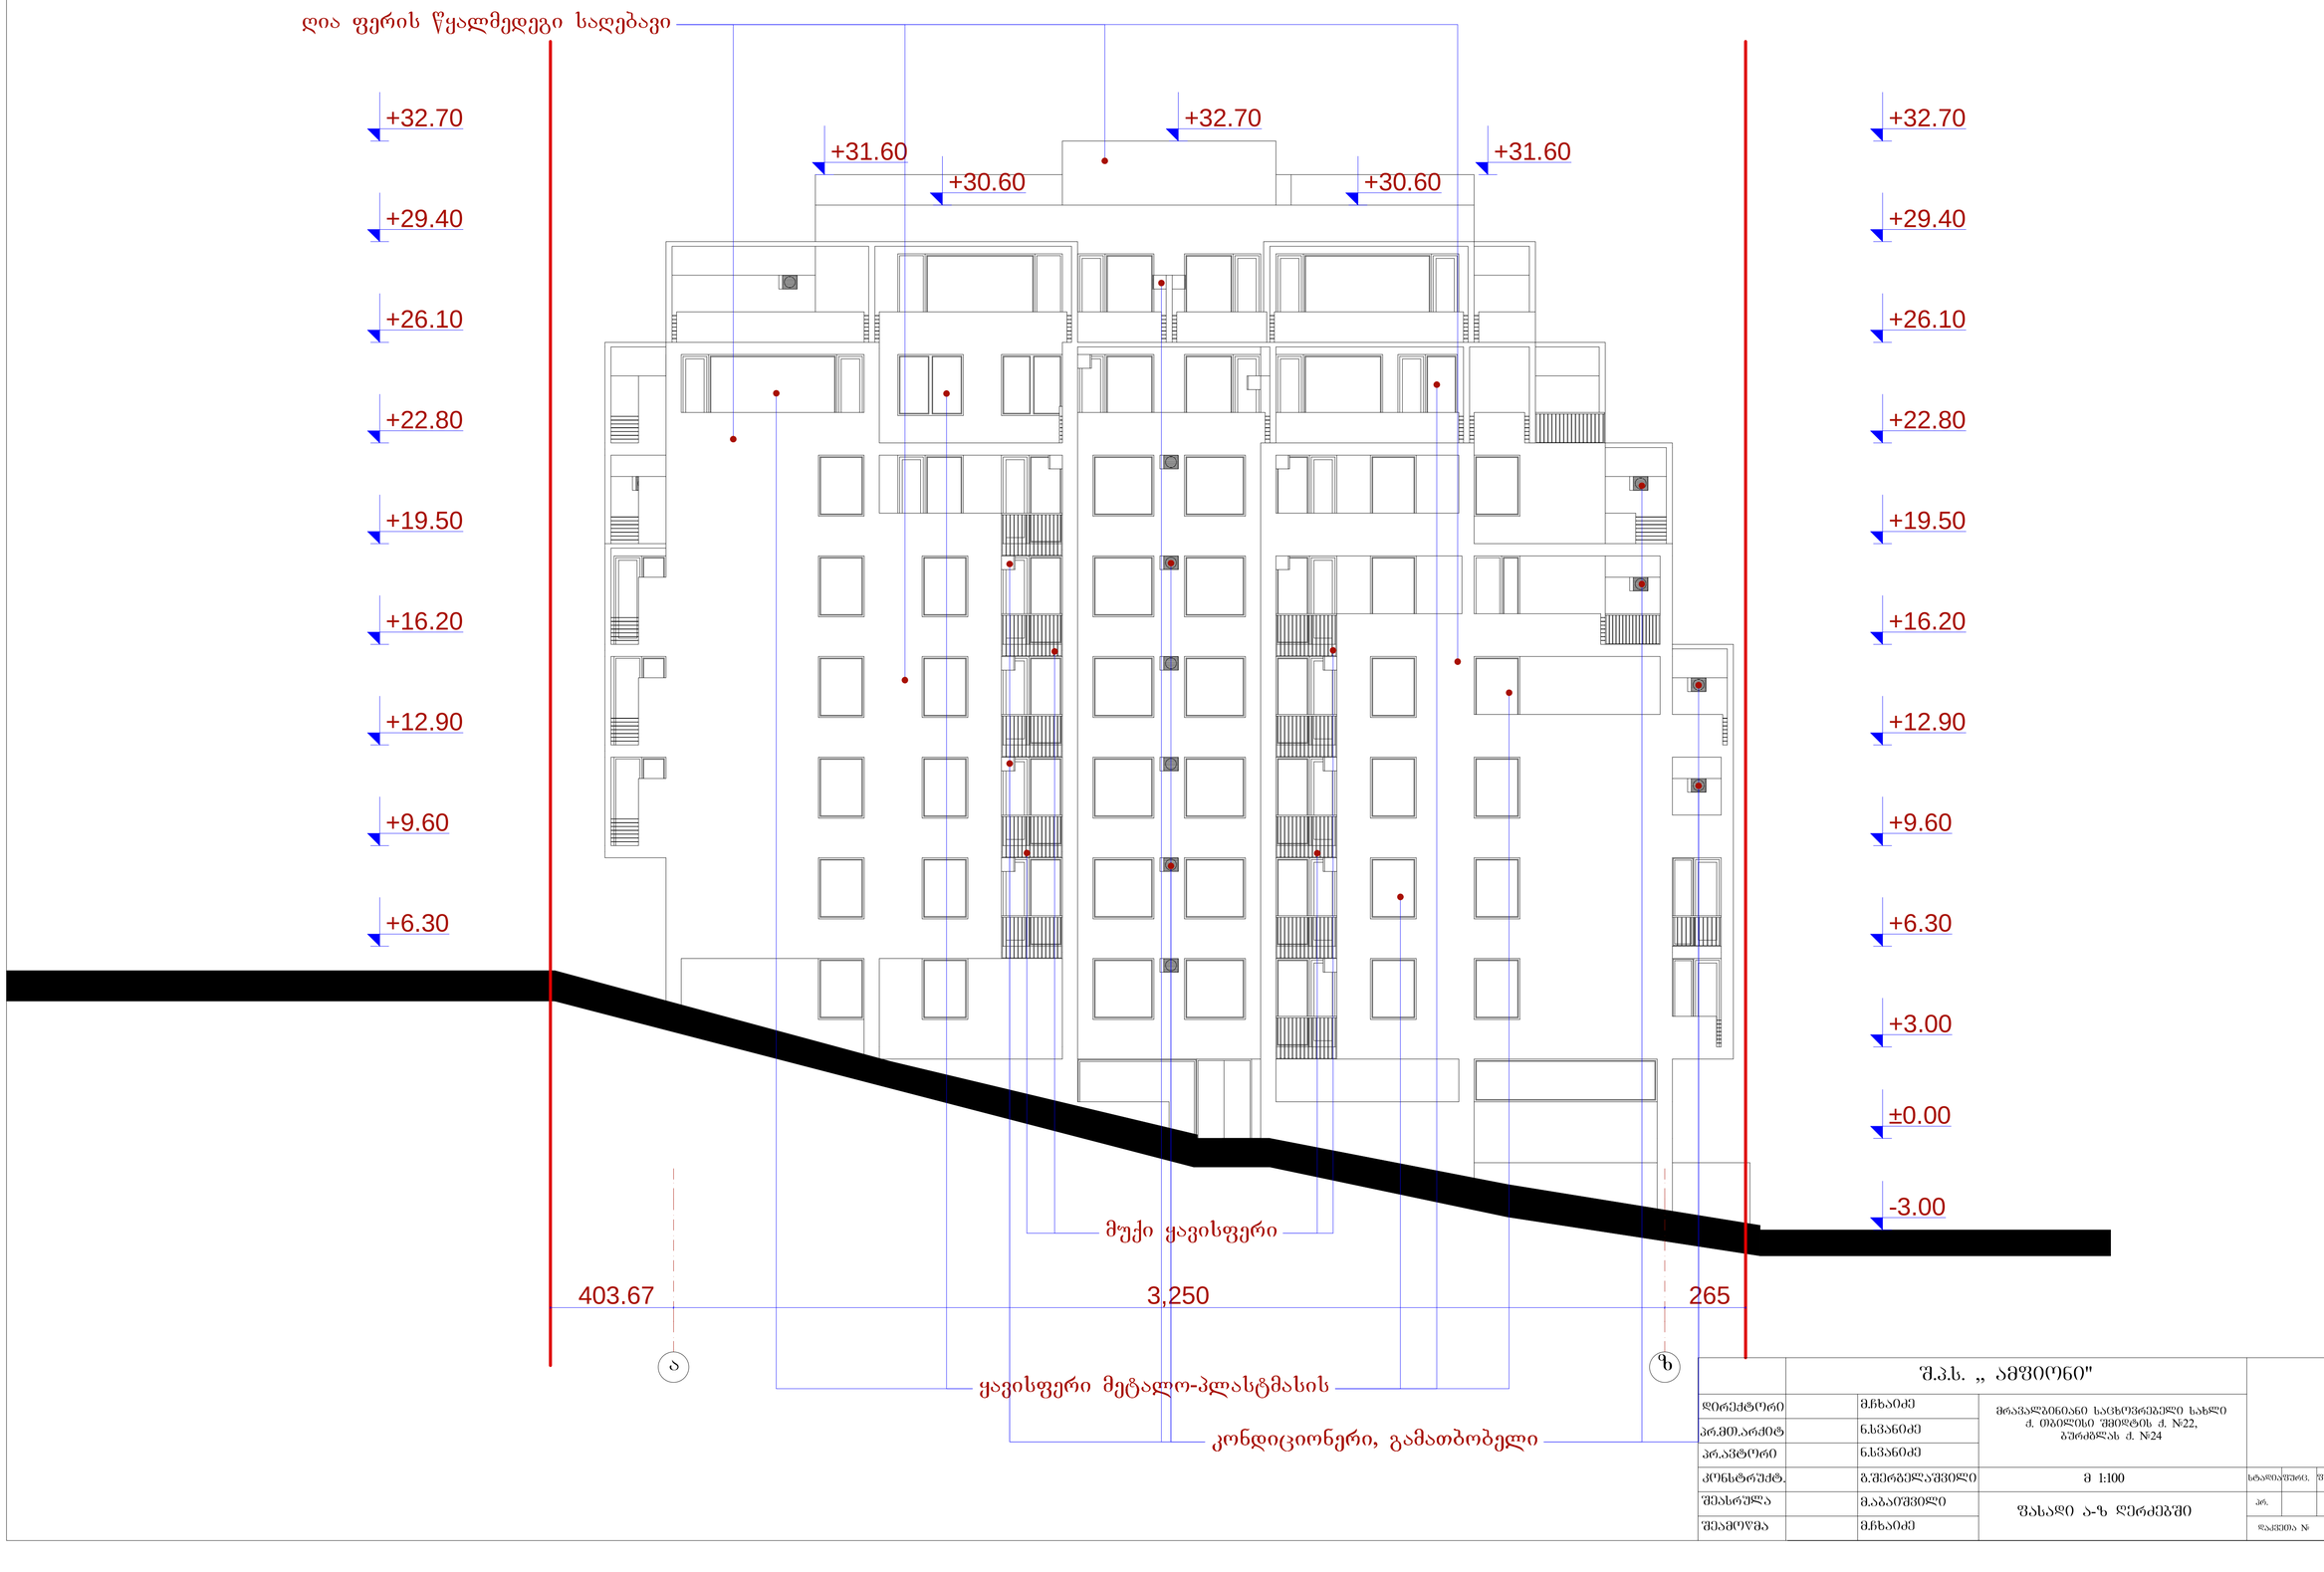

	შ.პ.ს. „ ამფიონი"				
დირექტორი		მ.ჩხაიძე	მრავალბინიანი საცხოვრებელი სახლი ქ. თბილისი შიდატბის ქ. №22, ბურძგლას ქ. №24		
პრ.მთ.არქიტ		ნ.სპანიძე			
პრ.ავტორი		ნ.სპანიძე			
კონსტრუქტ.		გ.შერბელაშვილი	მ 1:100	სტადია	შრომ.	შრომტარ.
შესრულა		მ.აბაიშვილი	ფასადი ა-ზ ღერძებში	პრ.		
შემოწმა		მ.ჩხაიძე		დაკვეთა №		

ფასადი ზ-ა ღერძებში მ.: 1:100

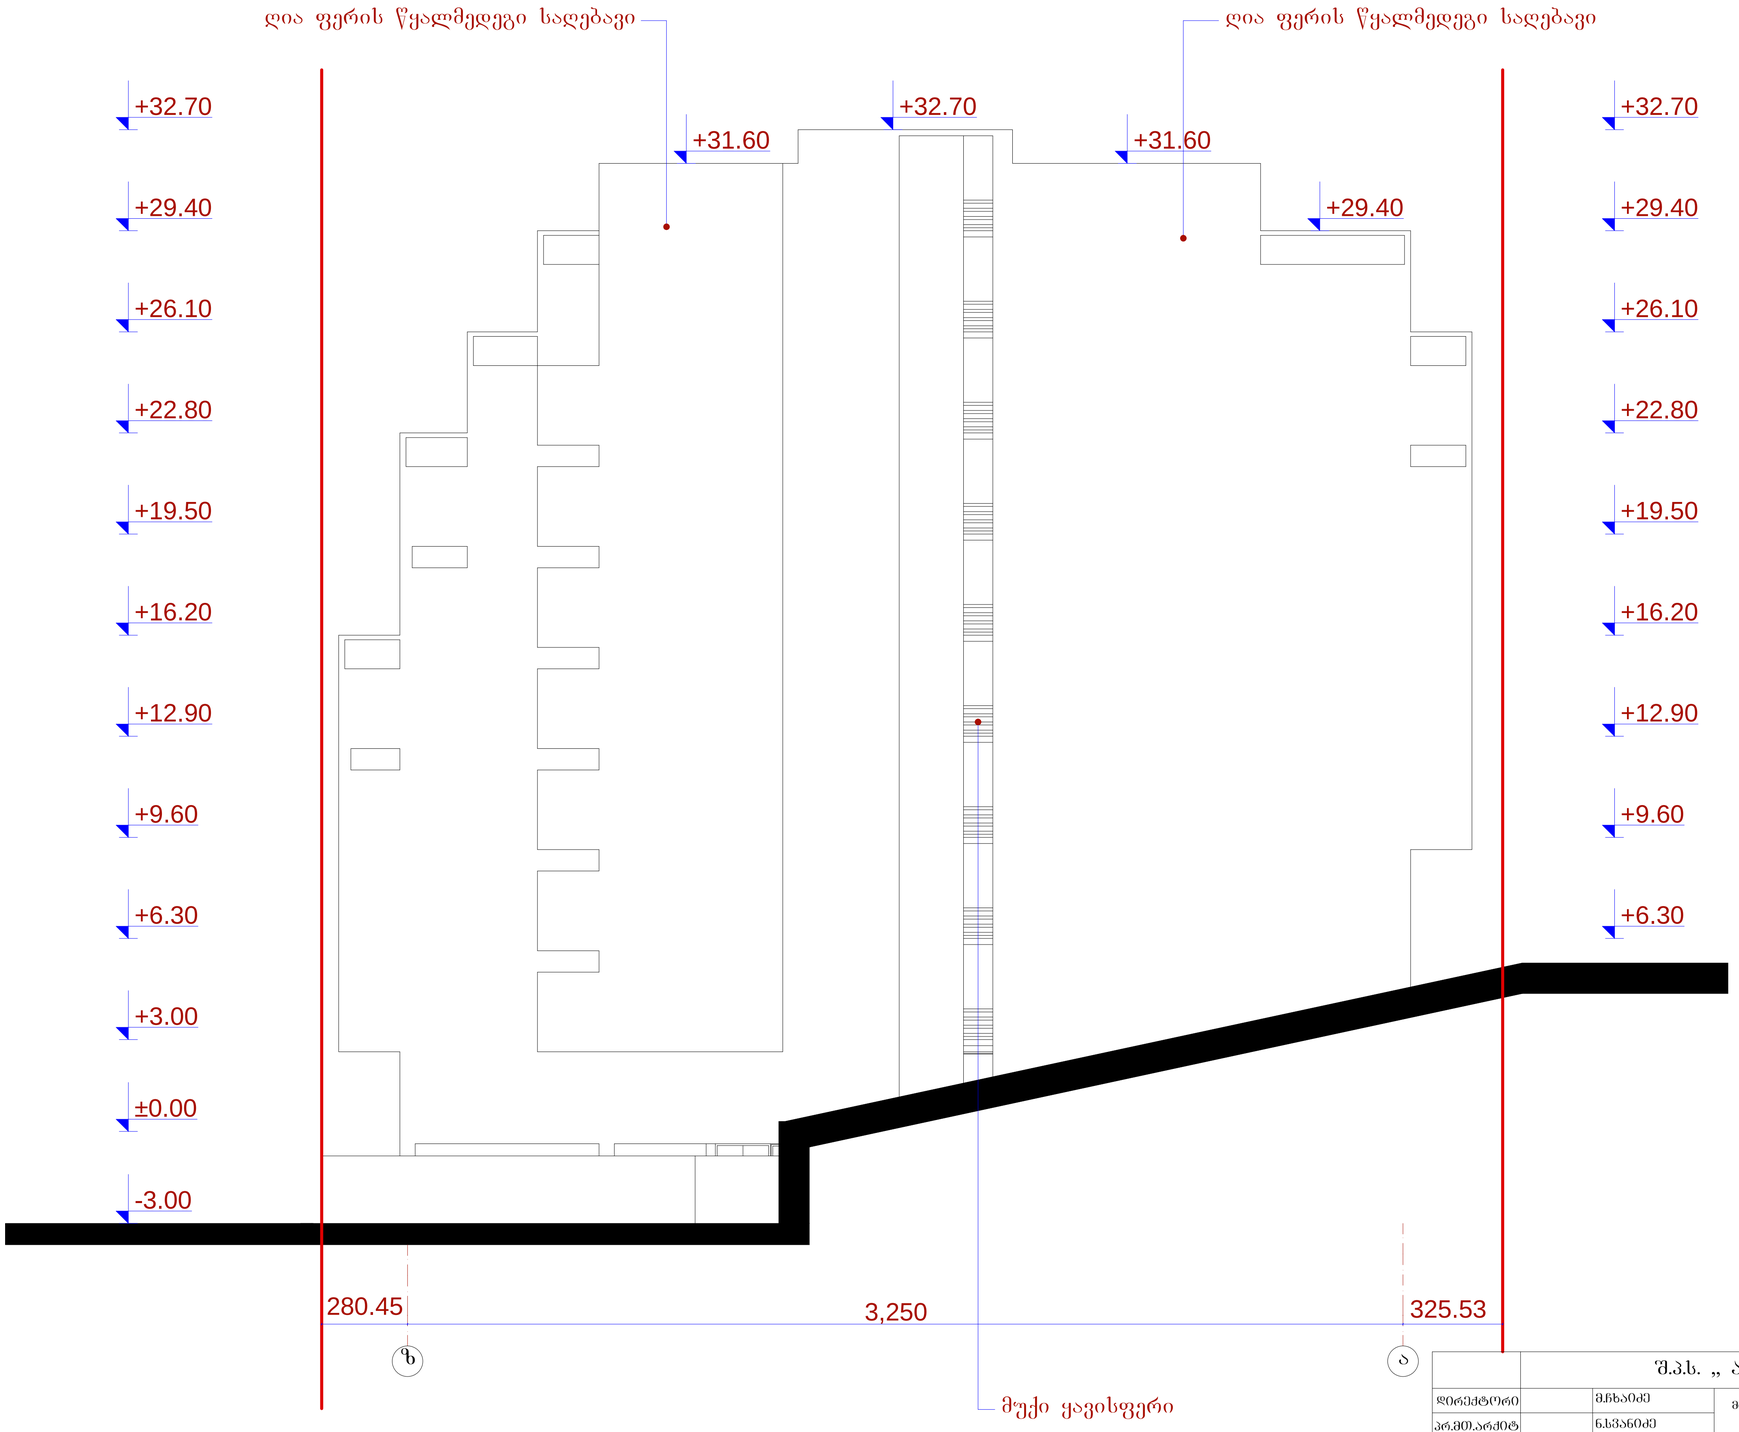

	შ.პ.ს. „ ამფიონი"			
დირექტორი		მ.ჩხაიძე	მრავალბინიანი საცხოვრებელი სახლი ქ. თბილისი შმიდტის ქ. №22, ბურჯანაძის ქ. №24	
არ.მთ.არქიტ.		ნ.სვანიძე		
პრ.აპტორი		ნ.სვანიძე		
კონსტრუქტ.		გ.შერბელაშვილი	მ 1:100	სადიპლომო. შუალედ.
შესრულა		მ.აბაიშვილი	ფასადი ზ-ა ღერძებში	არ.
შეამოწმა		მ.ჩხაიძე		დაბეჭდილია №