გენგეგმა მ.: 1:500

X=480350.00
Y=4619050.00

ქუჩის სიგანე

ქუჩის სიგანე

	შ.პ.ს. „ ამფიონი"		
დირექტორი	მჭახაიძე	მრავალბინიანი საცხოვრებელი სახლი ქ. თბილისი შიდატის ქ. №22, ბურძგლას ქ. №24	
პრ.მთ.არქიტ	ნ.სვანიძე		
პრ.პატრონი	ნ.სვანიძე		
კონსტრუქტ.	ბ.შერგელაშვილი	მ 1:500	სტადია/ფურც. / ფურცლ.
შესრულა	მ.აბაიშვილი	გენგეგმა	პრ.
შეამოწმა	მჭახაიძე		დაკვეთა №

სიმაღლის განმსაზღვრელი სქემა
საირმის ჭუჩის მხრიდან

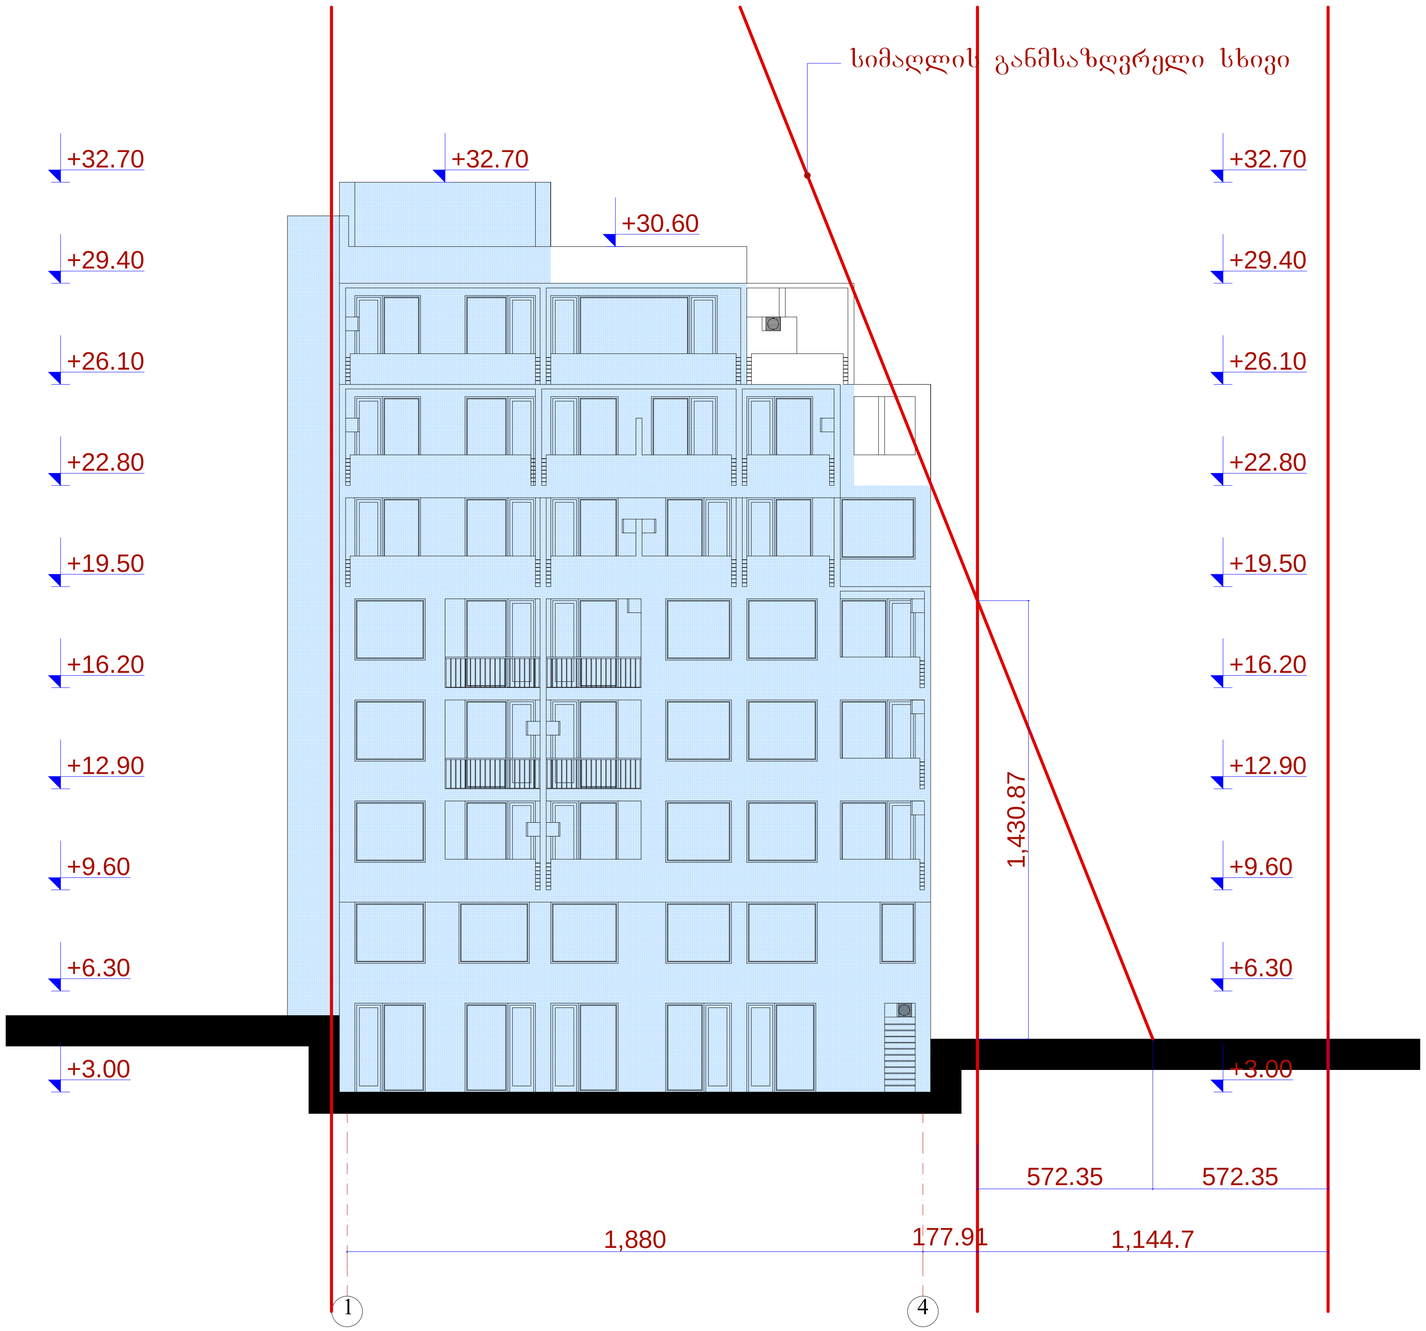

შენობის საანგარიშო სიბრტყე

	შ.პ.ს. „ ამფიონი"				
დირექტორი		მჭახაიძე	მრავალბინიანი საცხოვრებელი სახლი ქ. თბილისი შიდატის ქ. №22, ბურძგლას ქ. №24		
პრ.მთ.არქიტ		ნ.სვანიძე			
პრ.არქიტორი		ნ.სვანიძე			
კონსტრუქტ.		ბ.შერბელაშვილი	მ 1:100	სადიპლომო.	შეფასება
შესრულა		მ.აბაიშვილი	სიმაღლის განმსაზღვრელი სქემა საირმის ქუჩის მხრიდან	ფრ.	
შეამოწმა		მჭახაიძე		დაკვეთა №	

სიმაღლის განმსაზღვრელი სქემა ბურძგლას ქუჩის მხრიდან

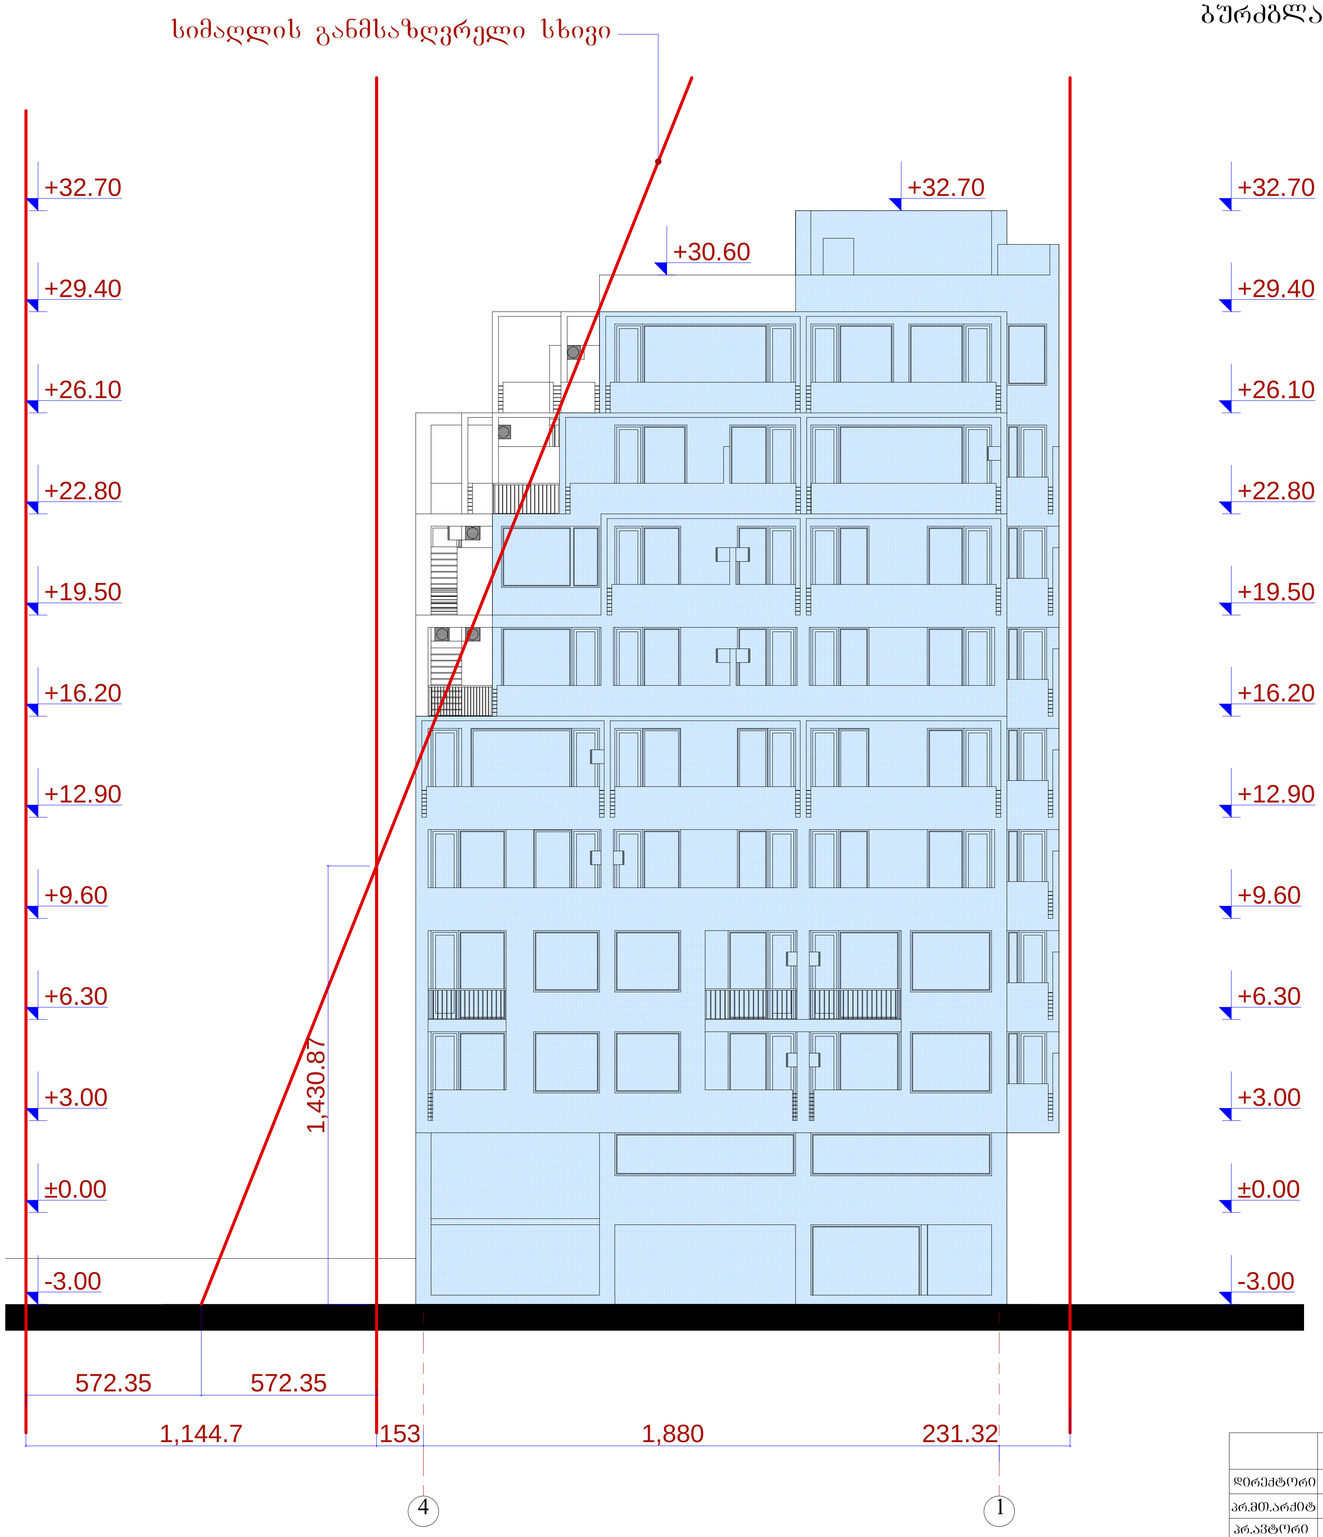

შენობის საანგარიშო სიბრტყე

	შ.პ.ს. „ ამფიონი"				
დირექტორი		მ.ჩხაიძე	მრავალბინიანი საცხოვრებელი სახლი ქ. თბილისი შიდაქალის ქ. №22, ბურძგლას ქ. №24		
არქიტექტორი		ნ.სვანიძე			
არქიტორი		ნ.სვანიძე			
კონსტრუქტ.		გ.შერგელაშვილი	მ 1:100	სტადია	ფურცლ.
შესრულა		მ.აბაიშვილი	სიმაღლის განმსაზღვრელი სქემა ბურძგლას ქუჩის მხრიდან	არ.	
შეამოწმა		მ.ჩხაიძე		დაკვეთა №	

სიმაღლის განმსაზღვრელი სიბრტყე



ქ.თბილისის ტერიტორიის გამოყენებისა და განაშენიანების რეგულირების,
ქ. თბილისის საკრებულოს 2009 წლის 27 მარტის №4-13
გადაწყვეტილებით დამტკიცებული წესების 35-ე
მუხლის მე-3 პუნქტის შესაბამისად