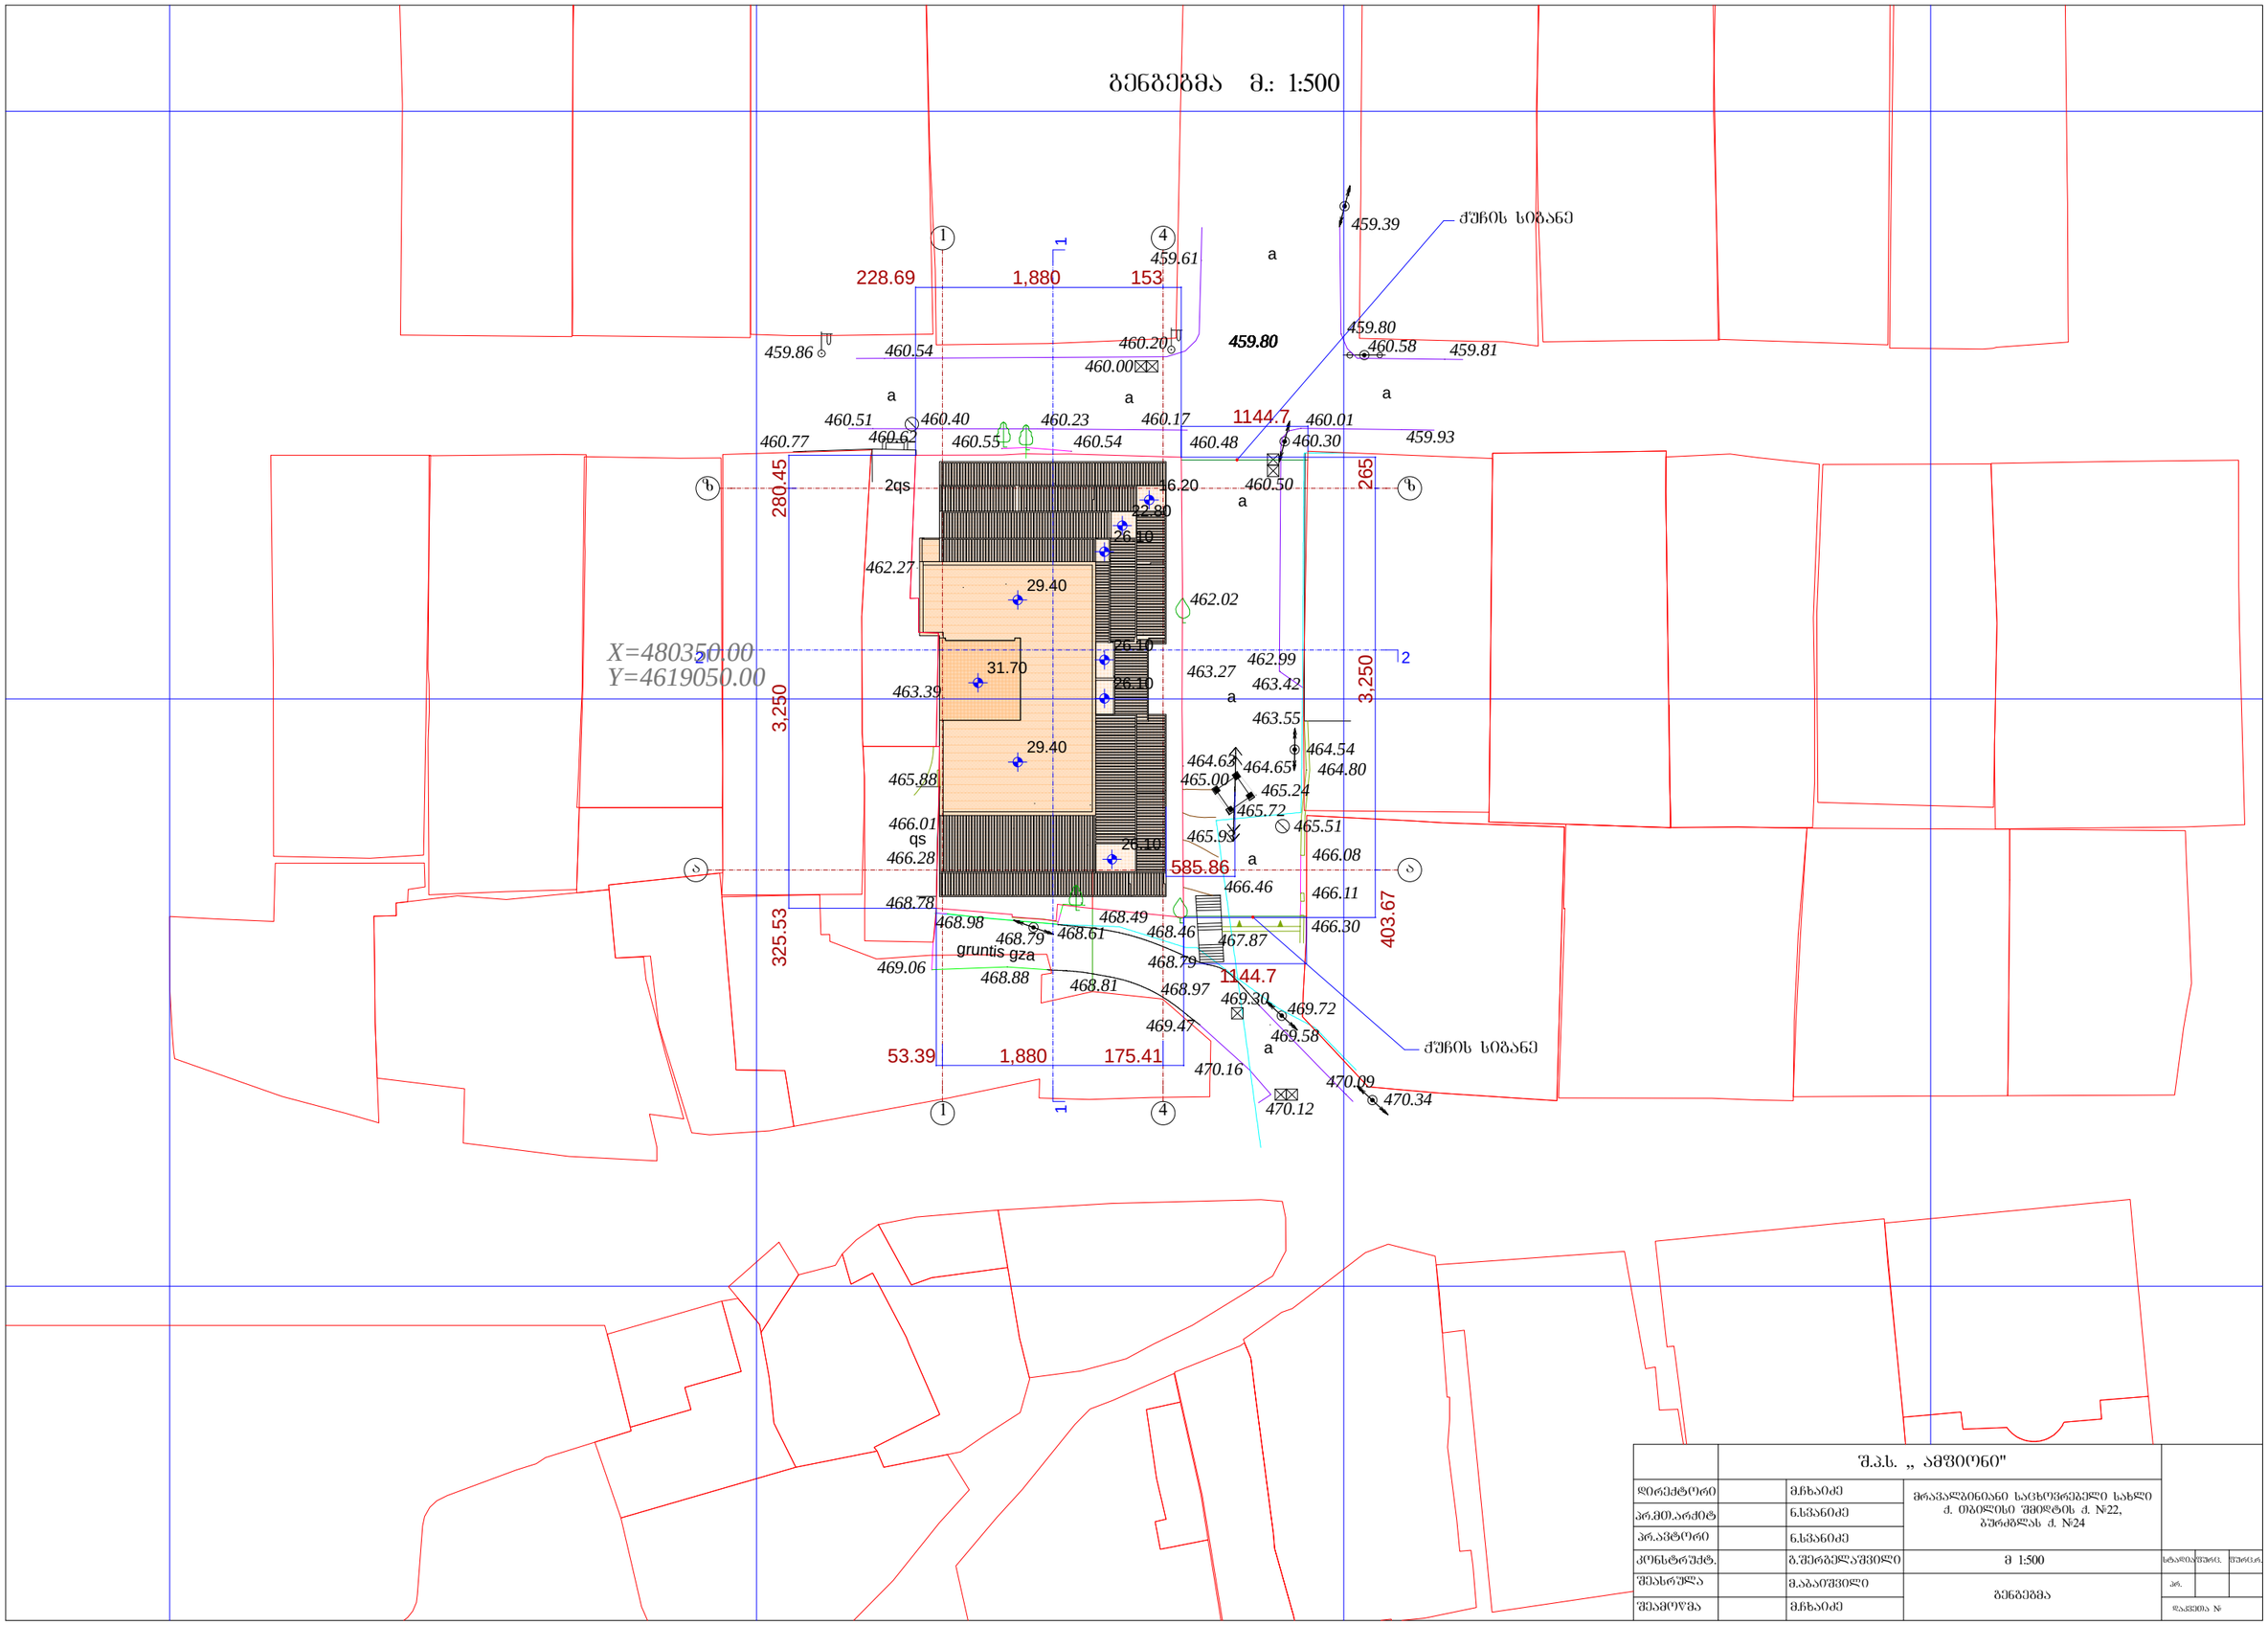

		შ.პ.ს. „ ამფიონი"				
დირექტორი		მ.ჩხაიძე	მრავალბინიანი საცხოვრებელი სახლი ქ. თბილისი შმიდტის ქ. №22, ბურძგლას ქ. №24			
პრ.მთ.არქიტ		ნ.სვანიძე				
პრ.ავტორი		ნ.სვანიძე				
კონსტრუქტ.		ბ.შერბელაშვილი	მ 1:500	სტადია	შურც.	შურც.რ.
შეასრულა		მ.აბაიშვილი	ბენბეგმა	პრ.		
შეამოწმა		მ.ჩხაიძე		დაკვეთა №		