PRODUCED BY AN AUTODESK EDUCATIONAL PRODUCT

საქართველო

ქ. თბილისის მერია

სსიპ თბილისის არქიტექტურის სამსახური

ქ. თბილისი, ისანი-სამგორის რ-ნში, ჩოლოყაშვილის ქ. №50ა არასასოფლო-სამეურნეო დანიშნულების მიწის ნაკვეთის

გ ე გ მ ა

საფუძველი: საკადასტრო კოდი **01.17.12.060.029**

სამსახურის უფროსი: /----------/

სიტუაციური გეგმა მ 1:5000



მიწის ნაკვეთის გამოყენების პირობების მომზადების განყოფილება		
განყოფილების უფროსი:		
მთავარი სპეციალისტი:		
საინვესტიციო განყოფილება		
მთავარი სპეციალისტი:		
მიწის ნაკვეთის შუნძია და ქალაქმშენებლობითი პირობების პარამეტრები		

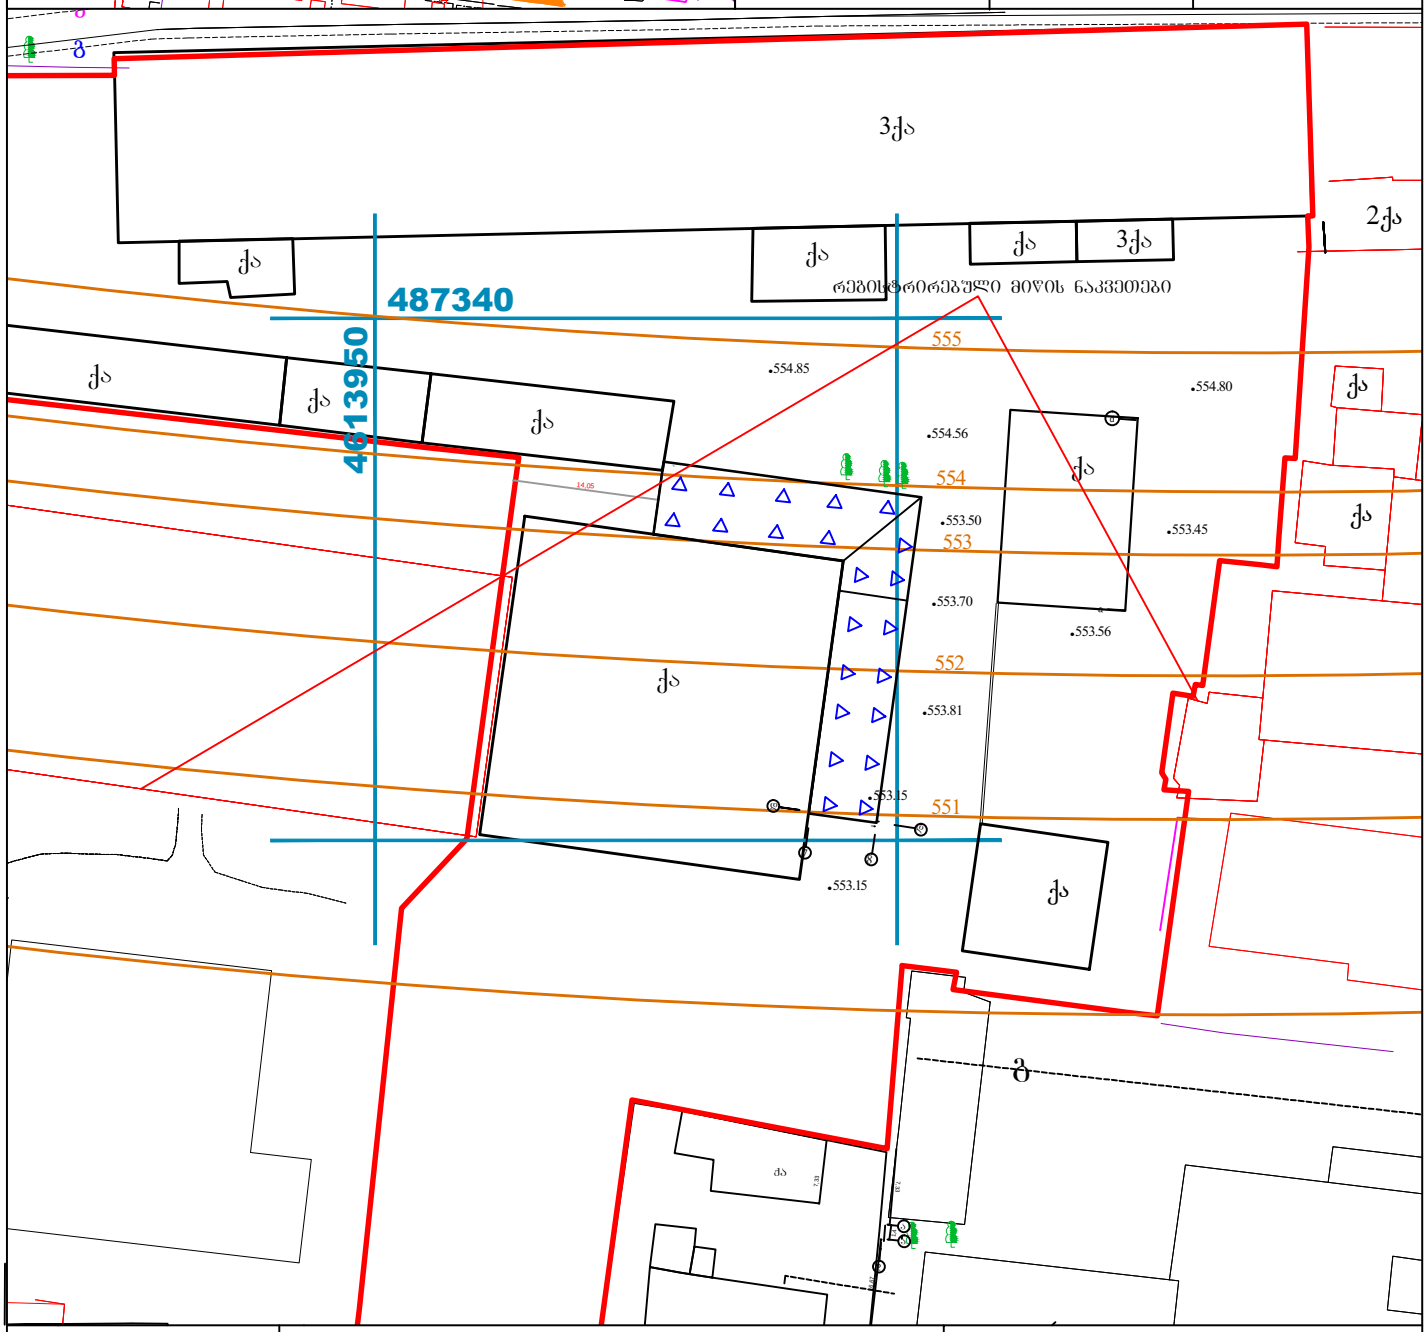

ხელშეკრულება №	დამკვეთი: შპს "ომეგა 6"
პ ო რ ო ბ ი თ ი ნ ი შ ნ ე ბ ი	

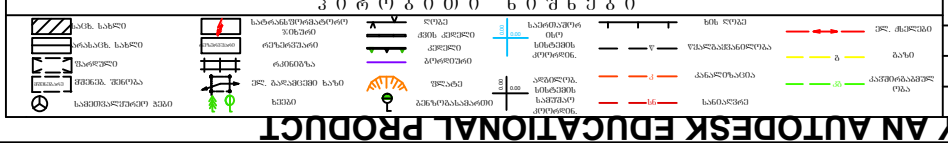

S.p.s. ADM

დირექტორი		ლ. მამისაშვილი
შესრულა		
მ. 1:500		გაიცა: 08.08.2014 წ

PRODUCED BY AN AUTODESK EDUCATIONAL PRODUCT

PRODUCED BY AN AUTODESK EDUCATIONAL PRODUCT

PRODUCED BY AN AUTODESK EDUCATIONAL PRODUCT

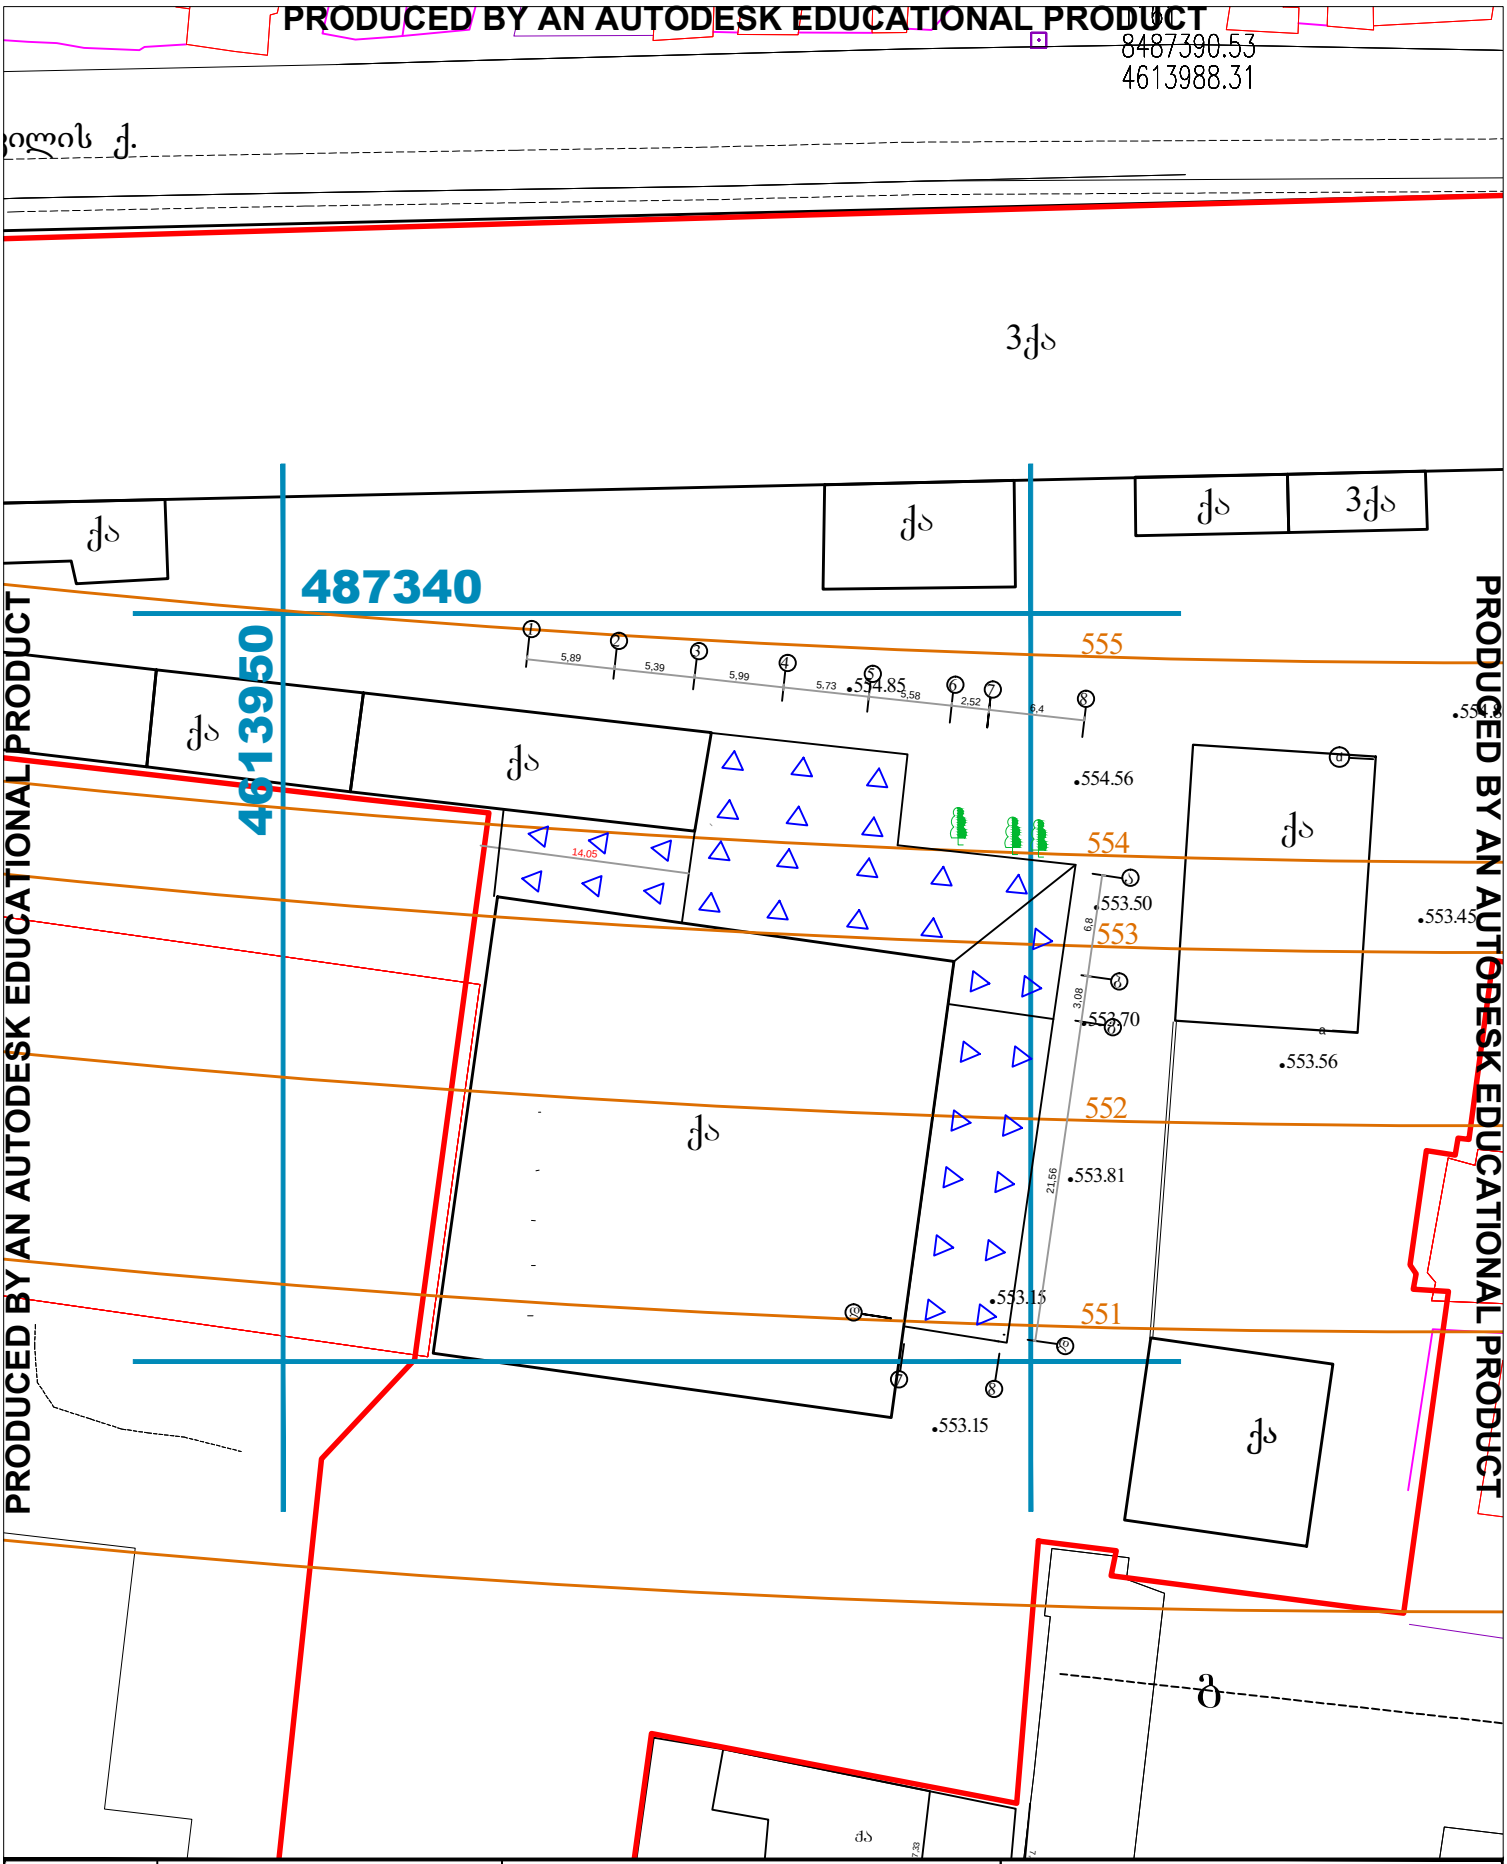

ფორმატი **A4**	თბილისი 2014წ	გენ გეგმა	შპს ADM
მასშტაბი 1:500	ხელშეკრ. №:		
	კლასი: II	შპს "ოფეგა 6"-ის №13 სასაწყობე შენობის მოშენება-დაშენების არქიტექტ მისამართის: ქ. თბილისი, ჩოლოყაშვილის ქ. №50ა	დირექტორი / ლ. მამისაშვილი
	წერცელი: ა-		არქიტექტორი / ლ. შარაშიძე
			დაამუშავა

PRODUCED BY AN AUTODESK EDUCATIONAL PRODUCT