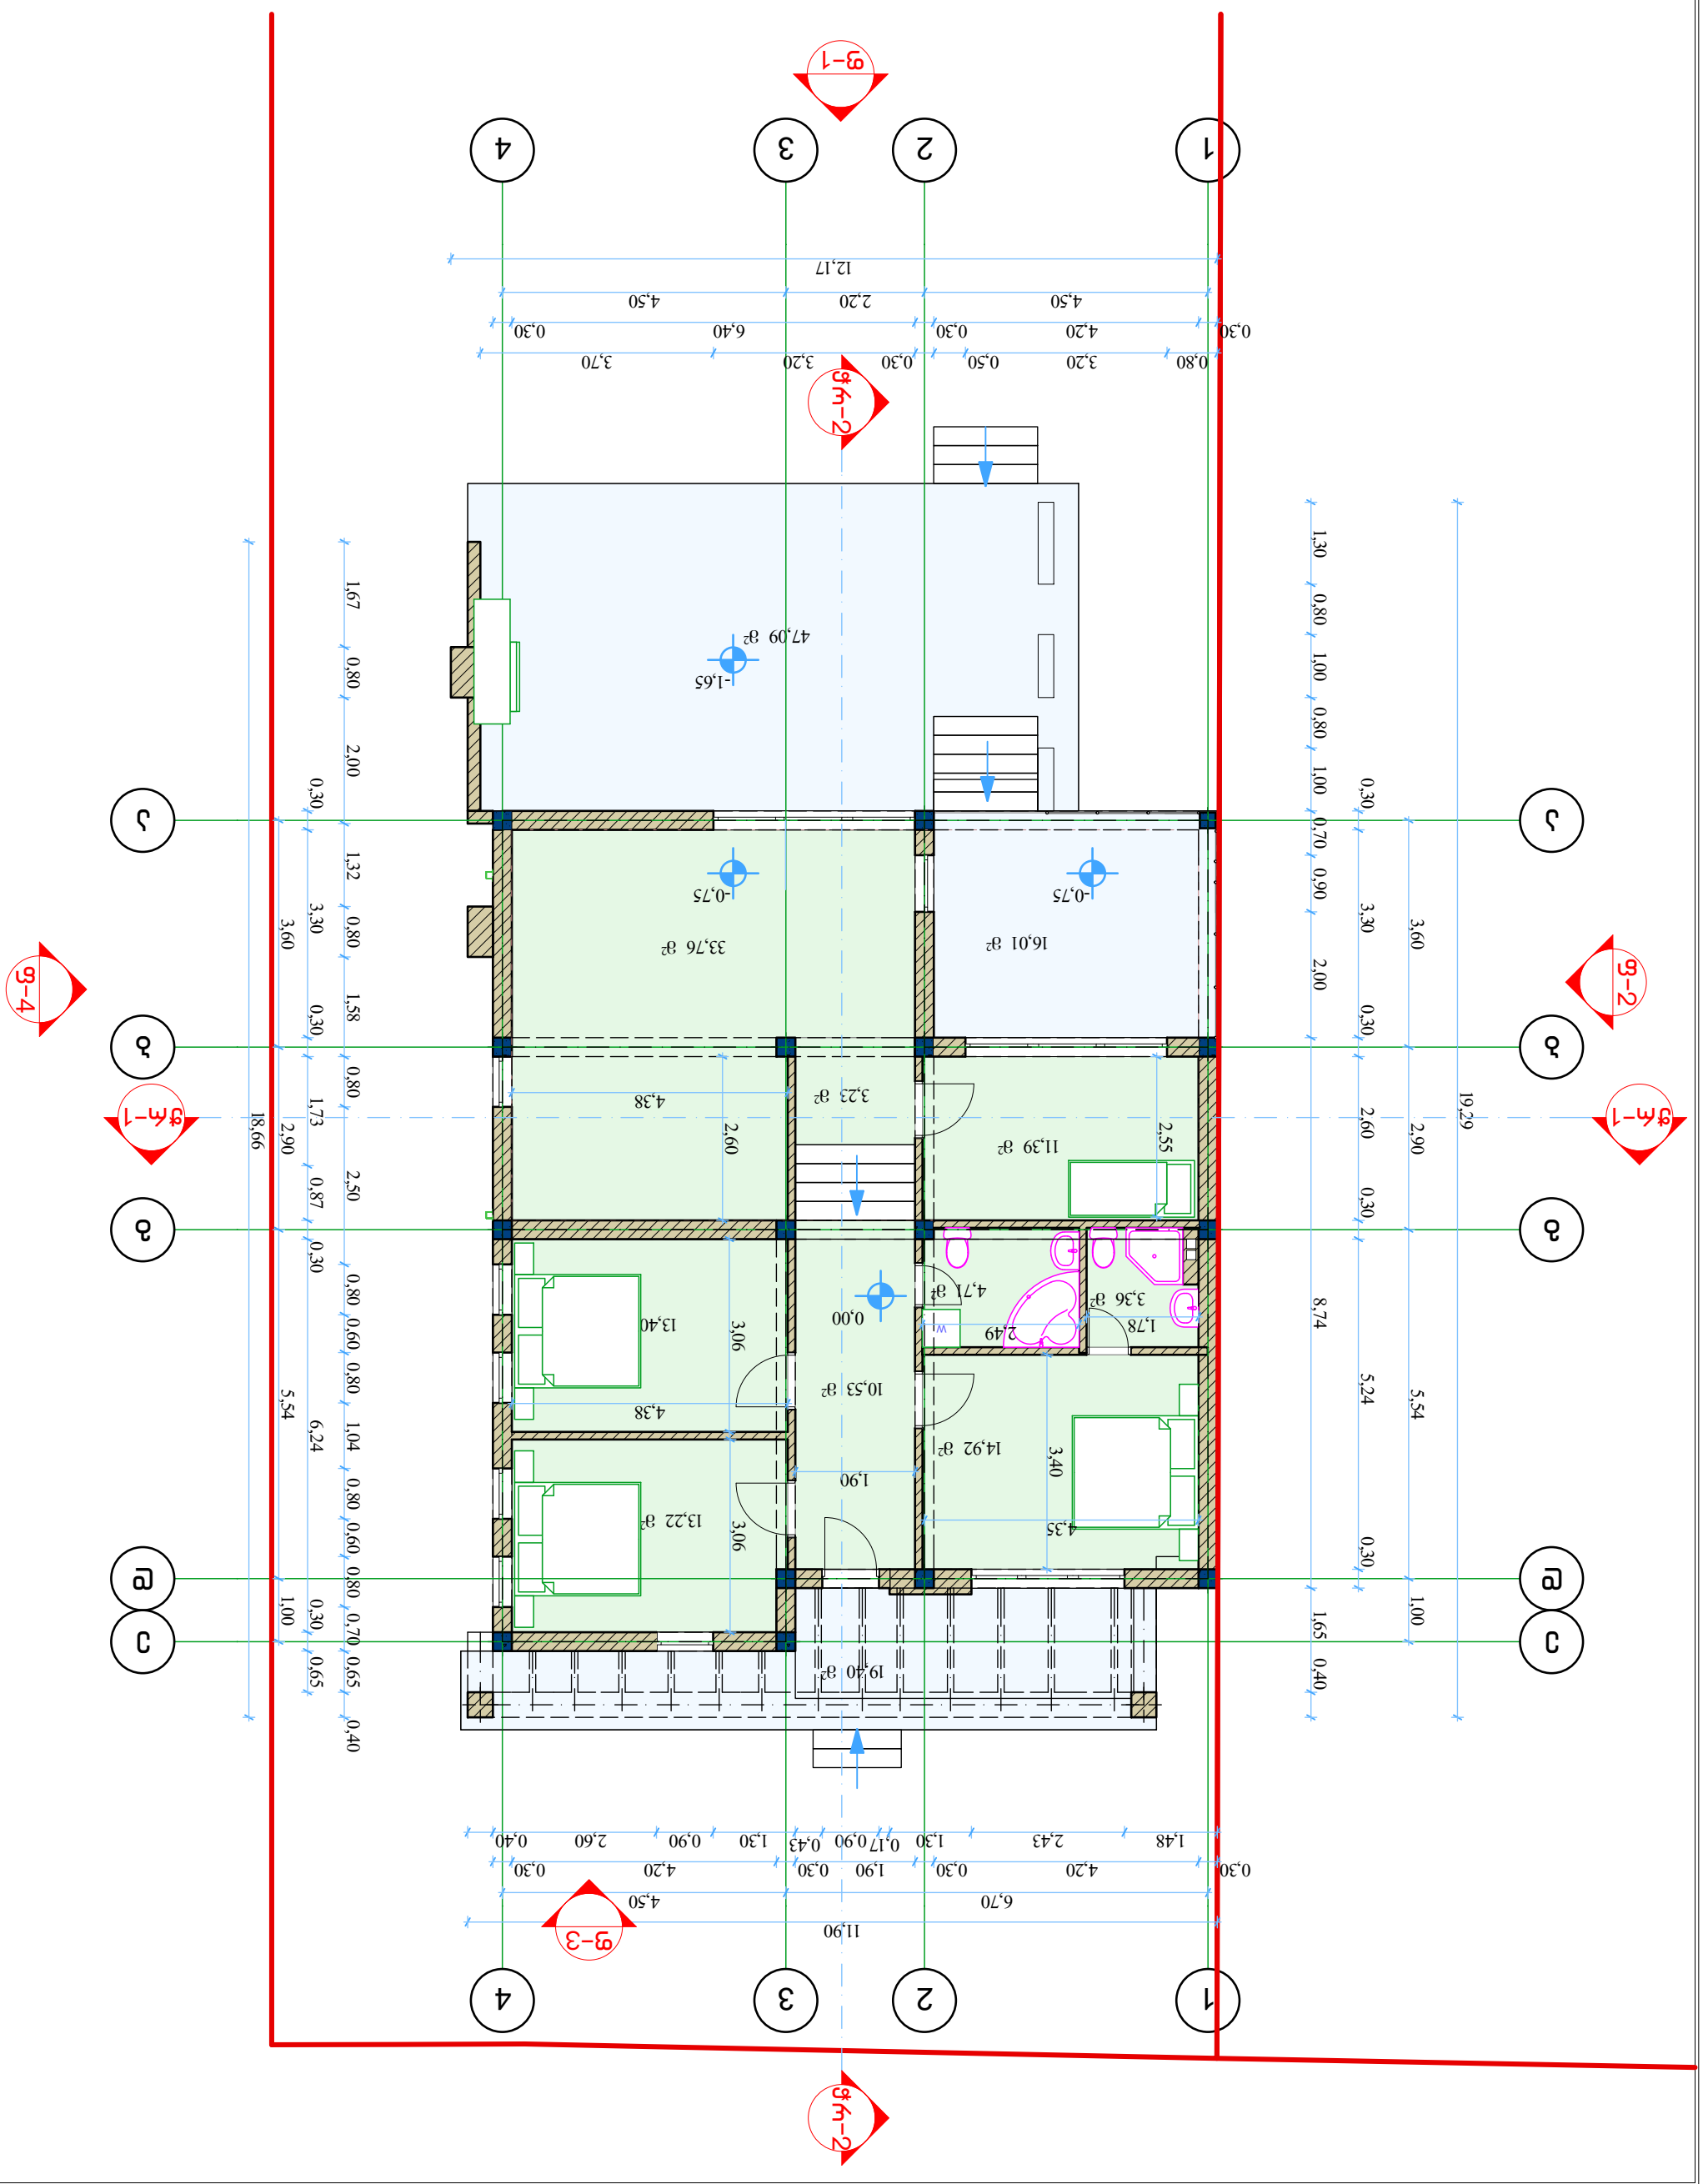

მასშტაბი ფურცელი
თარიღი

ნახაზის
დასახელება

ობიექტის
მისამართი

შპს `ნიუ მაქს~
Ltd `New max~
(+99532) 2373385;
newmax7777@gmail.com

ნათია
კობაიძე

გურამ
ჟორჟოლიანი

დირექტორი

არქიტექტორი

გურამ
ჟორჟოლიანი

დაამუშავა

A-3

ქ. თბილისი. სოფელი ტაბახმელა

1:100

33,76 m2 16,01 m2

11,39 m2

13,40 m2

14,92 m2

13,22 m2

4,71 m 3,36 m 2 2

10,53 m2

3,23 m2

19,40 m2

47,09 m2

a a

b b

g g

d d

e e

1

1

3

3

4

4

2

2

W

3,60 2,90 5,54 1,00

6,70 4,50 3,06 3,06

4,38

4,35

2,55

3,40

4,38

2,60

1,90

1,78 2,49

4,50 2,20 4,50
12,17

0,30 4,20 0,30 6,40 0,30

0,80 3,20 0,50 0,30 3,20 3,70

19,29

0,30 3,30 0,30 2,60 0,30 5,24 0,30

1,30 0,80 1,00 0,80 1,00 0,70 0,90 2,00 8,74 1,65 0,40

11,90

0,30 4,20 0,30 1,90 0,30 4,20 0,30
1,48 2,43 1,30 0,17 0,90 0,43 1,30 0,90 2,60 0,40

3,60 2,90 5,54 1,00

18,66

0,30 3,30 0,30 1,73 0,87 0,30 6,24 0,30 0,65

1,67 0,80 2,00 1,32 0,80 1,58 0,80 2,50 0,80 0,60 0,80 1,04 0,80 0,60 0,80 0,70 0,65 0,40

± 0,00

-0,75

- 1,65

-0,75

Wr-1 Wr-1 Wr-2 Wr-2

f-3

f-4

f-1

f-2

შენობის გეგმა

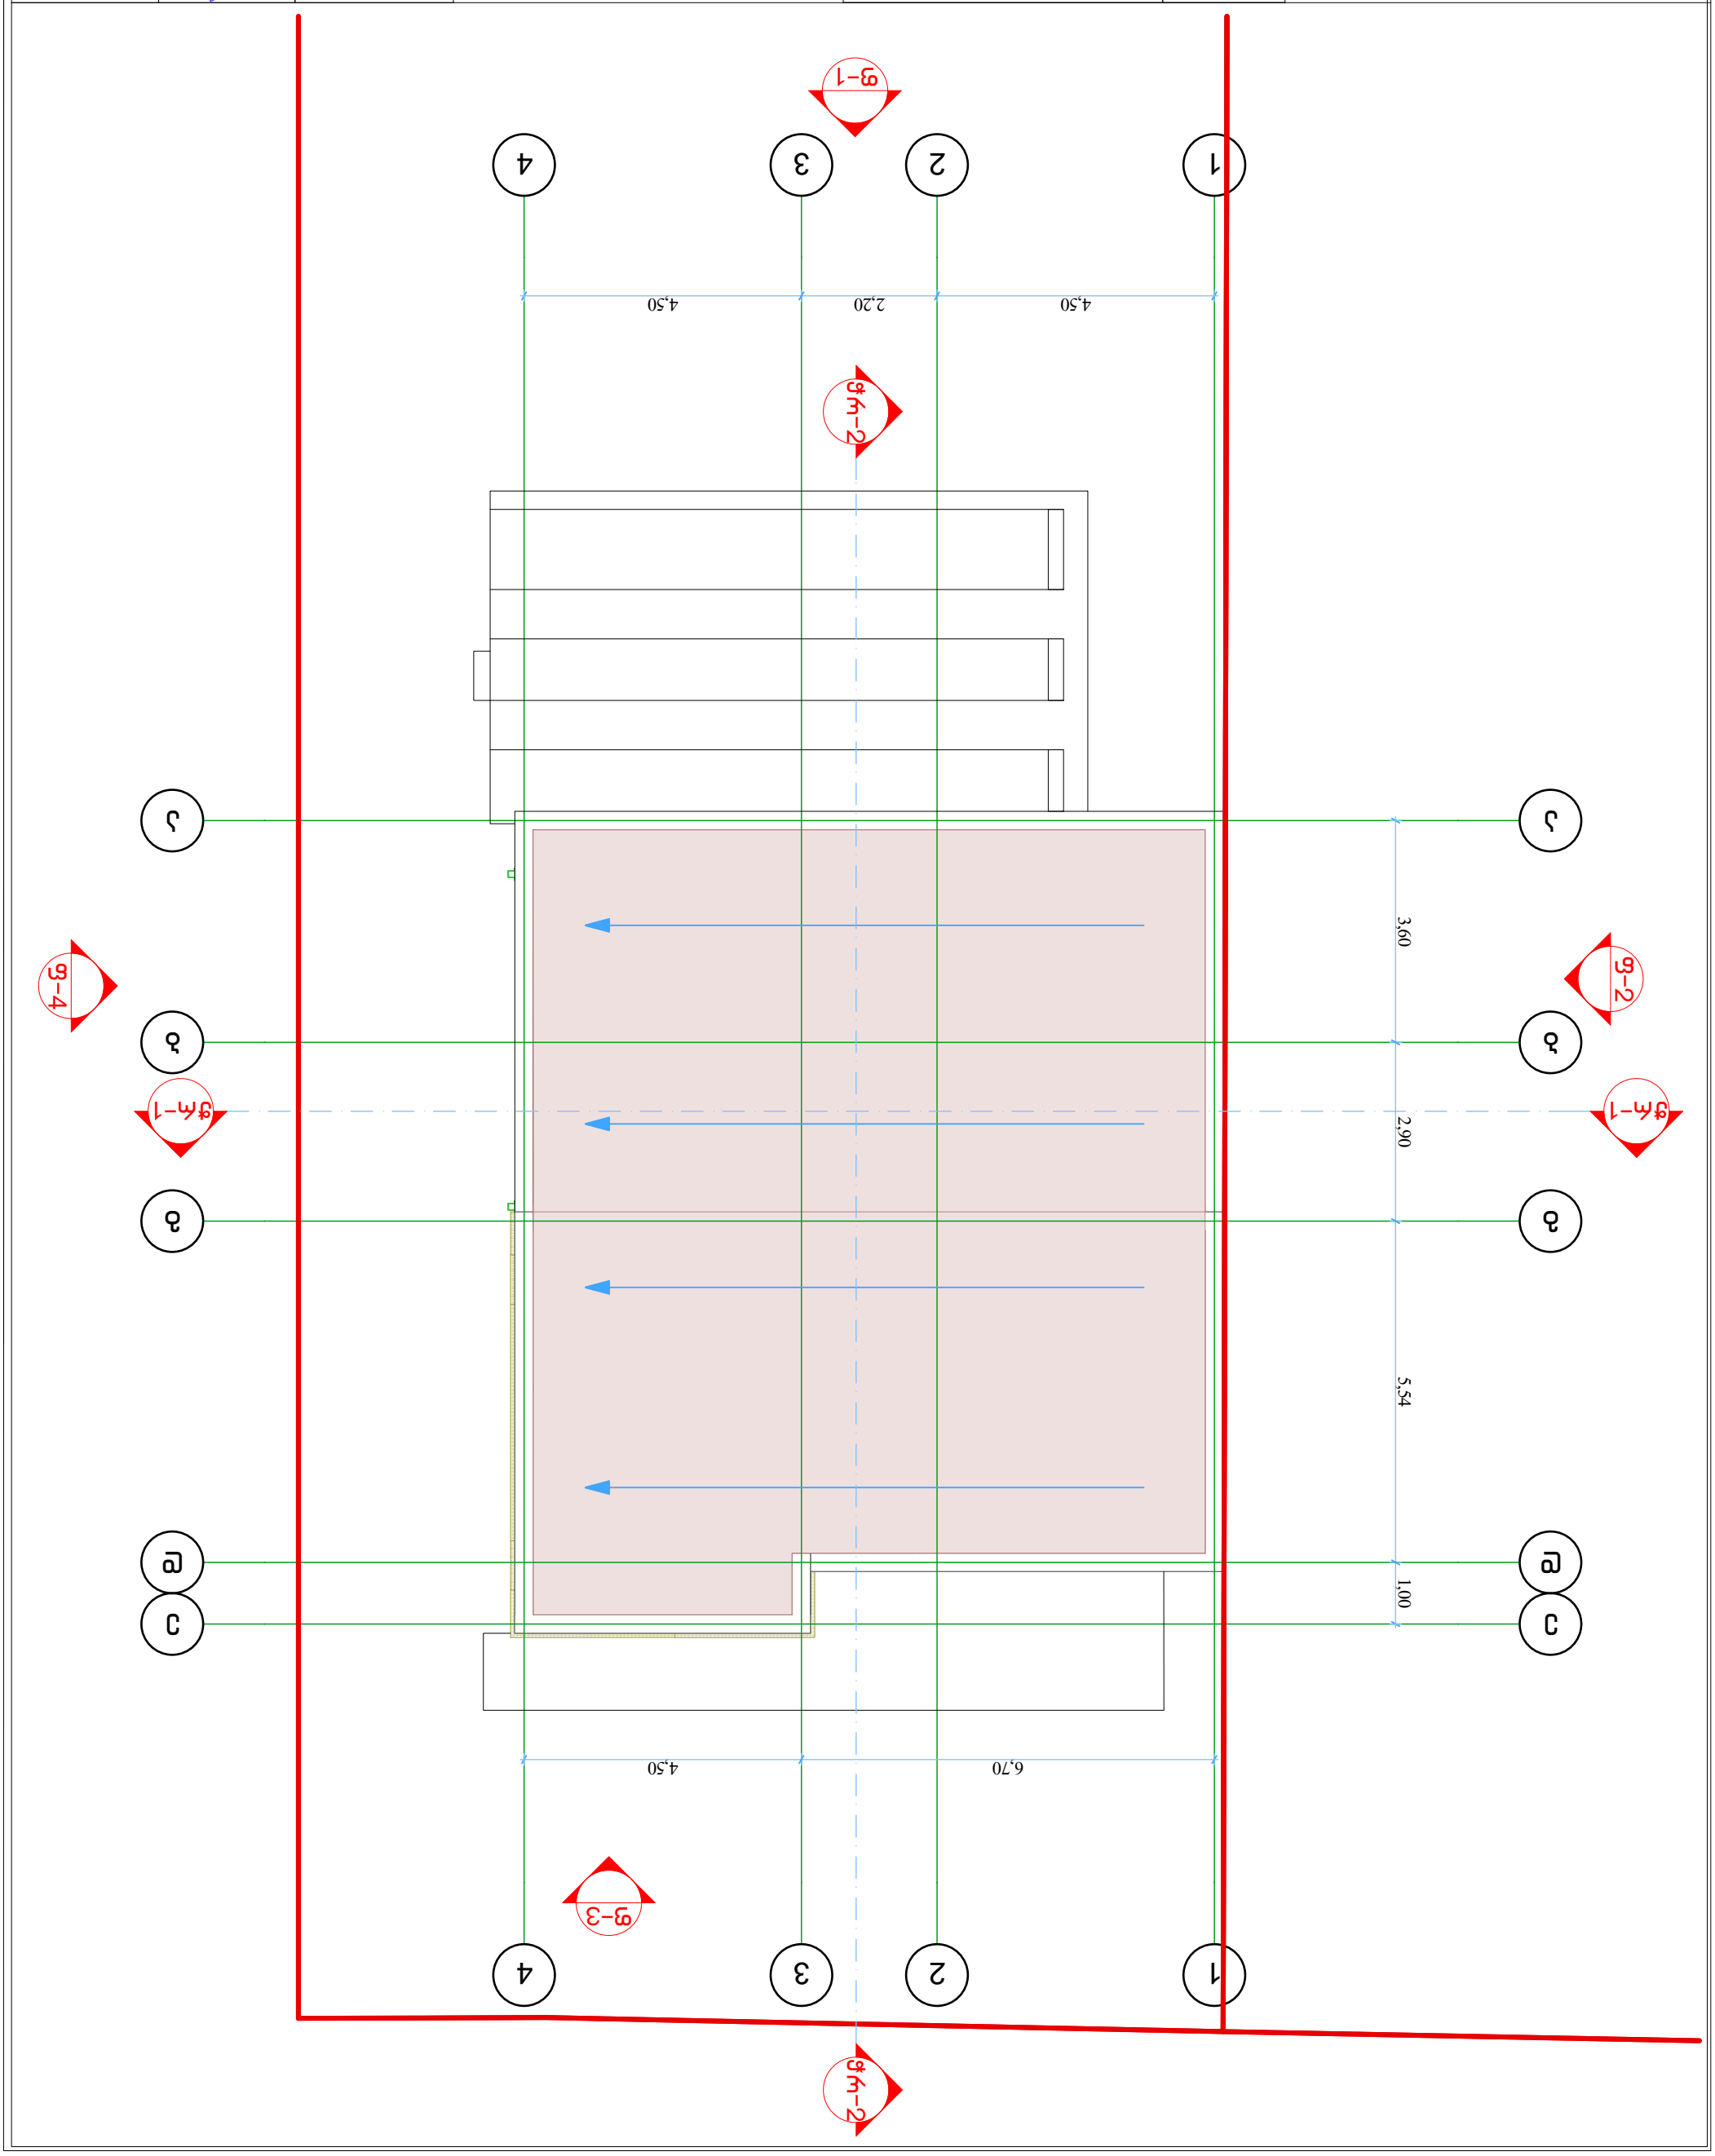

მასშტაბი ფურცელი
თარიღი

ნახაზის
დასახელება

ობიექტის
მისამართი

შპს `ნიუ მაქს~
Ltd `New max~

(+99532) 2373385;
newmax7777@gmail.com

ნათია
კობაიძე

გურამ
ჟორჟოლიანი

დირექტორი

არქიტექტორი

გურამ
ჟორჟოლიანი

დაამუშავა

A-3

ქ. თბილისი. სოფელი ტაბახმელა

1:100

a a

b b

g g

d d

e e

1

1

3

3

4

4

2

2

Wr-1 Wr-1 Wr-2 Wr-2

f-3

f-4

f-1

f-2
3,60 2,90 5,54 1,00

6,70 4,50

4,50 2,20 4,50

სახურავის გეგმა