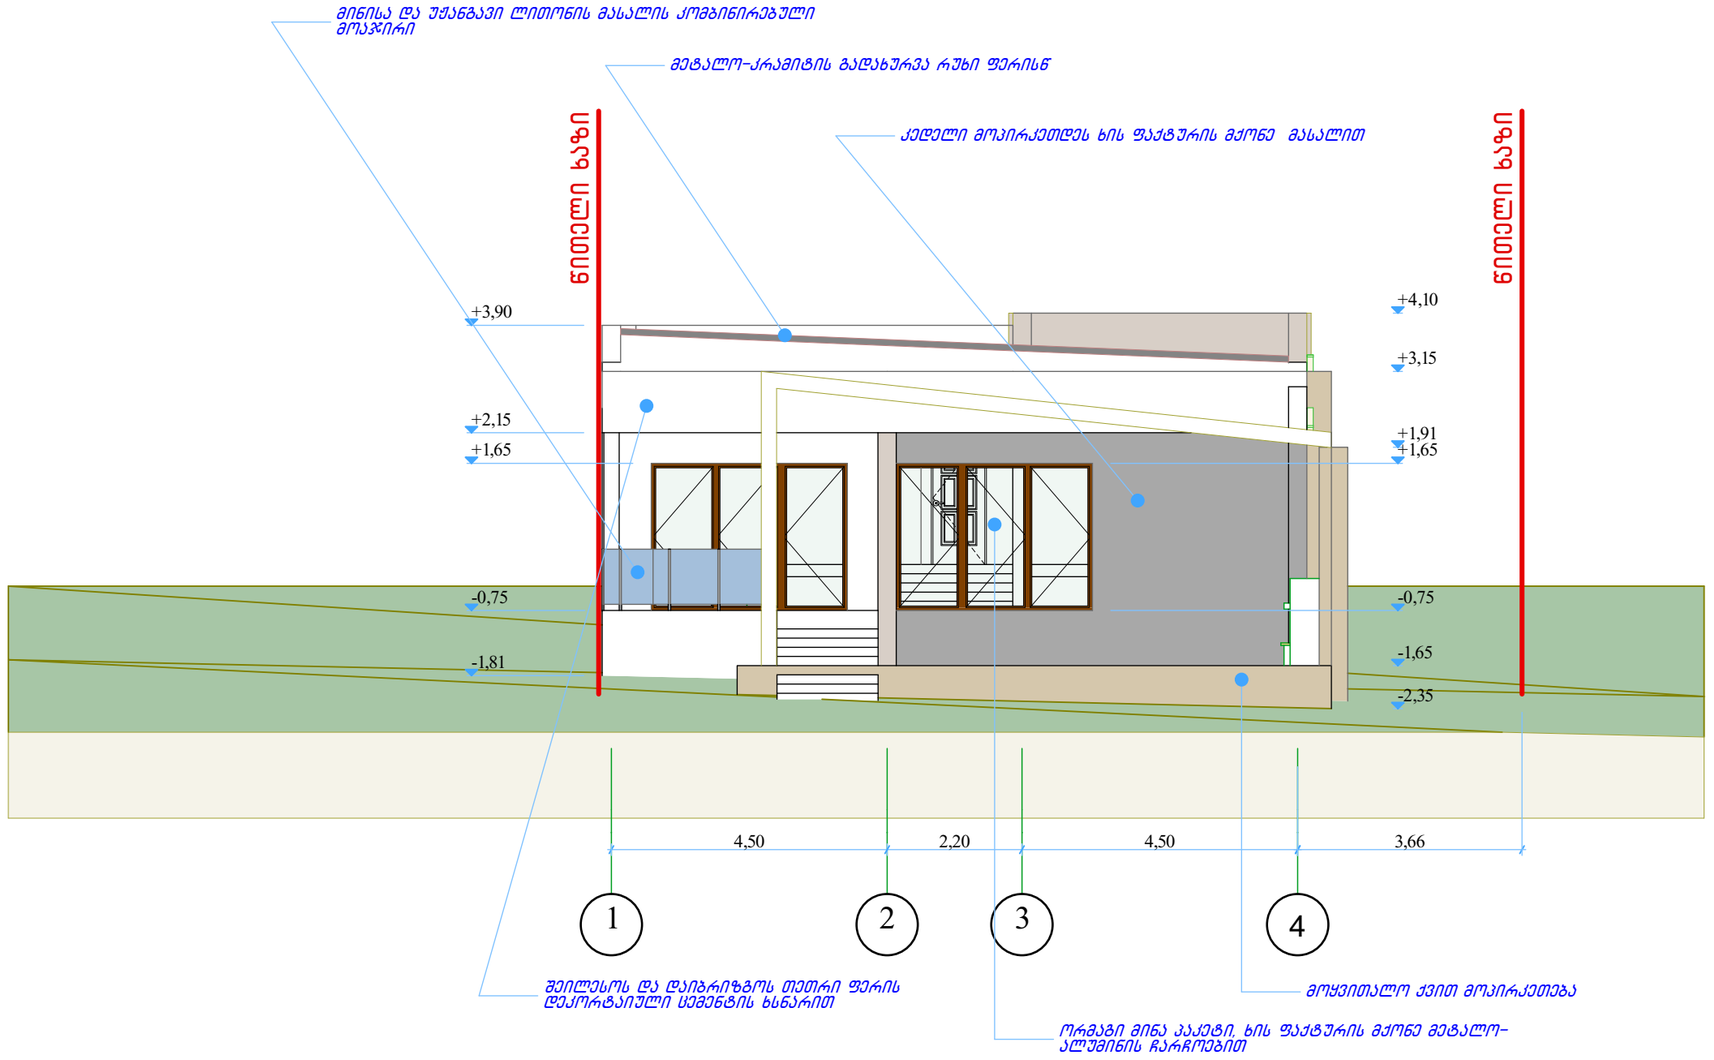

შპს „ნიუ მაქს“
Ltd „New max“
(+99532) 2373385;
newmax7777@gmail.com

ობიექტის მისამართი	ქ. თბილისი. სოფელი ტაბახმელა
ნახაზის დასახელება	ფასადი 1-4 ღერძებში

დირექტორი		ნათია კოზაიძე
არქიტექტორი		ბურამ ჟორჟოლიანი
მასშტაბი	1:100	ფურცელი A-3
თარიღი		

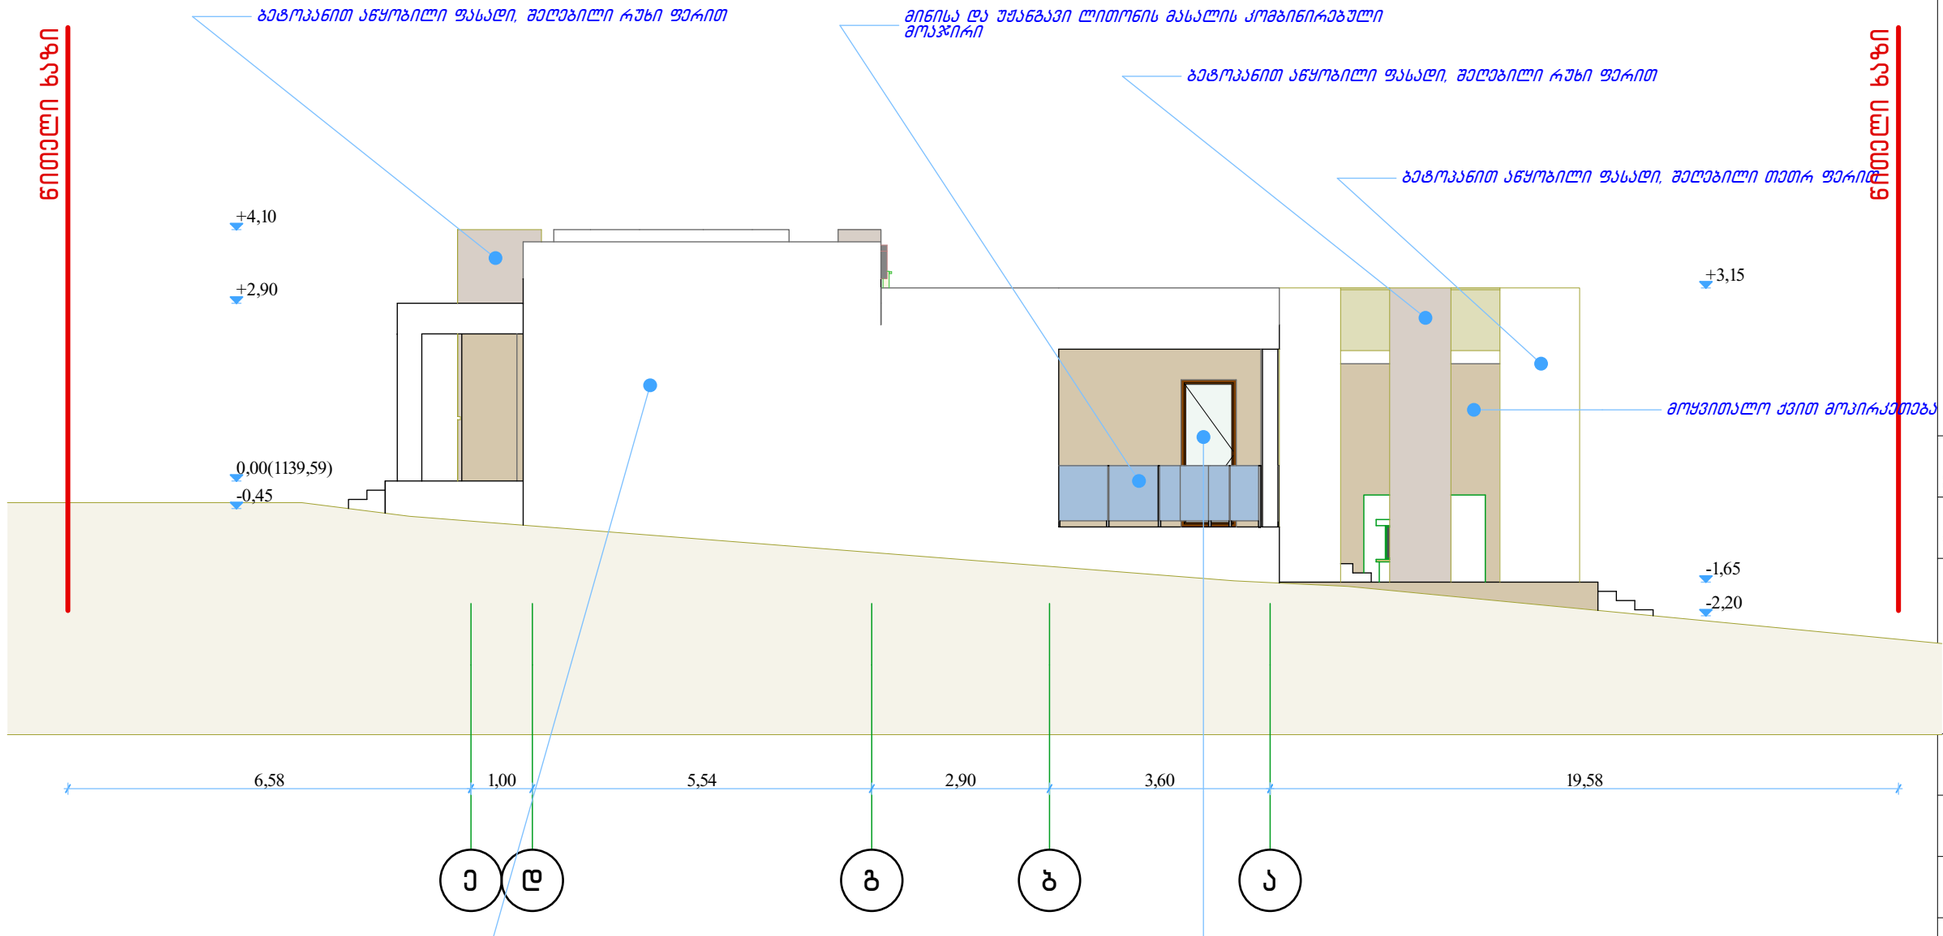

შპს „ნიუ მაქს“
Ltd „New max“
(+99532) 2373385;
newmax7777@gmail.com

ობიექტის მისამართი	ქ. თბილისი. სოფელი ტაბახმელა
ნახაზის დასახელება	ფასადი ე-ა ღერძებში

დირექტორი		ნათია კოზაიძე
არქიტექტორი		გურამ ჭორჭოლიანი
მასშტაბი	1:100	ფურცელი A-3
თარიღი		

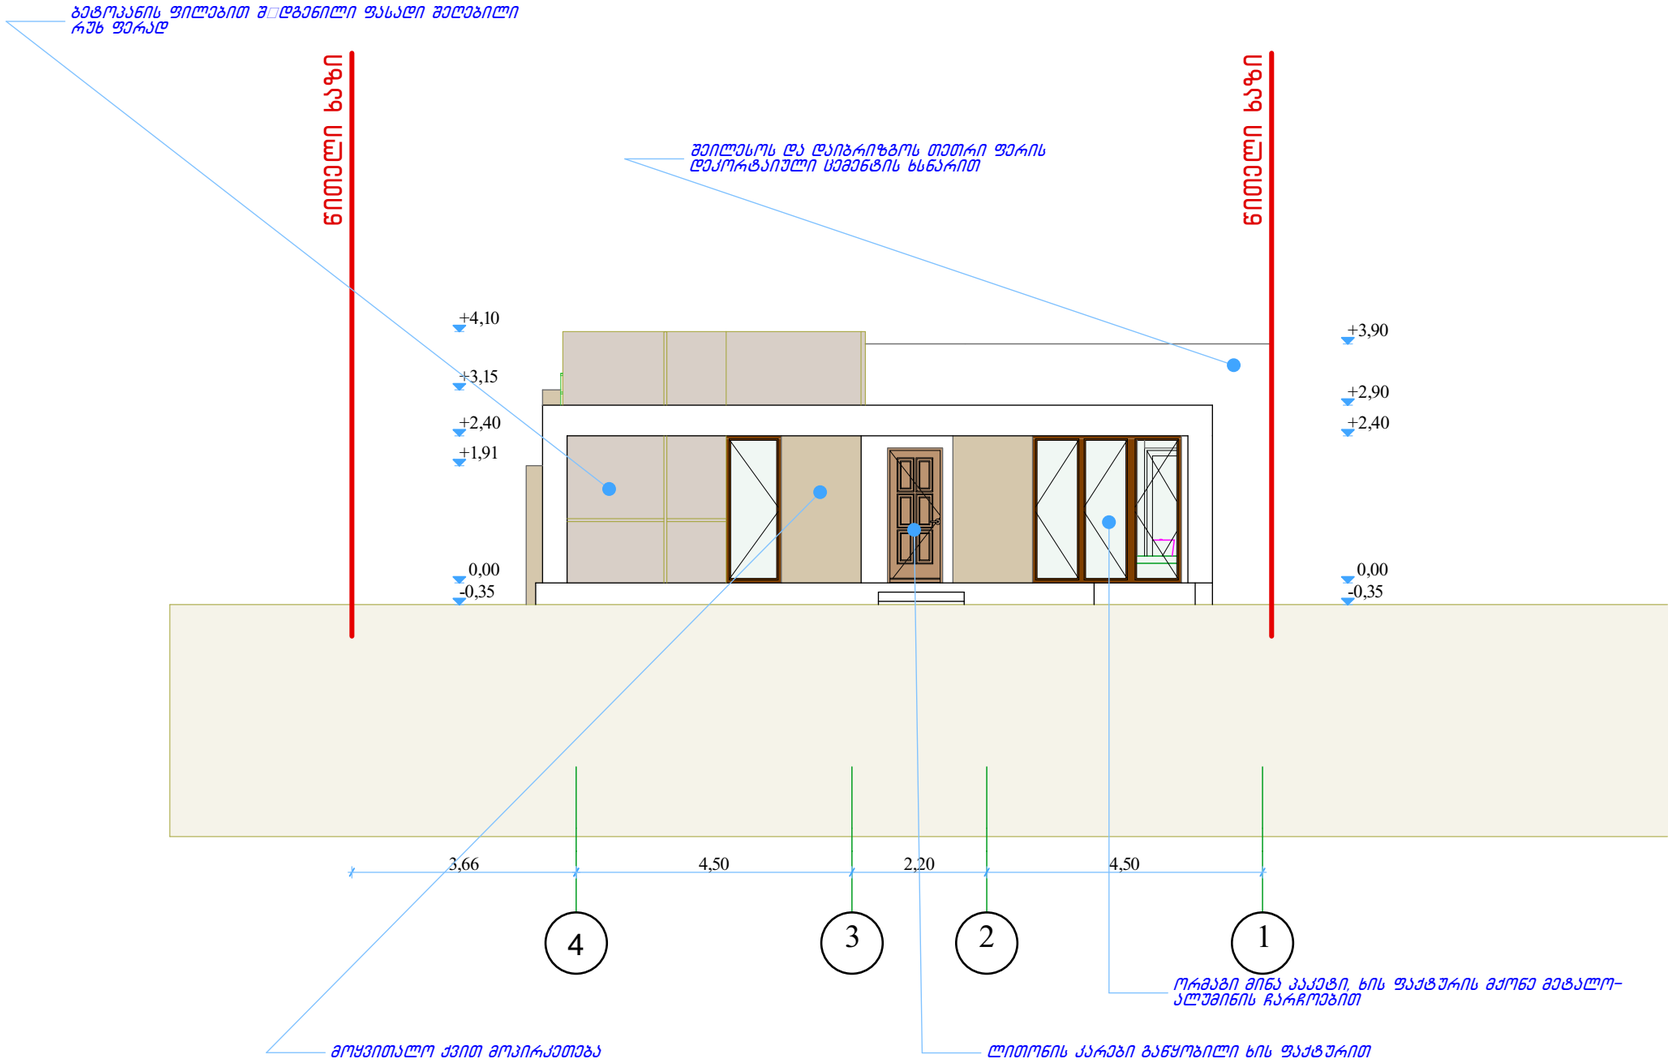

შპს „ნიუ მაქს“
Ltd „New max“
(+99532) 2373385;
newmax7777@gmail.com

ობიექტის მისამართი	ქ. თბილისი. სოფელი ტაბახმელა
ნახაზის დასახელება	ფასადი 4-1 ღერძებში

დირექტორი		ნათია კოზაიძე
არქიტექტორი		გურამ ჭორჭოლიანი

მასშტაბი	1:100	ფორმატი	A-3
თარიღი			

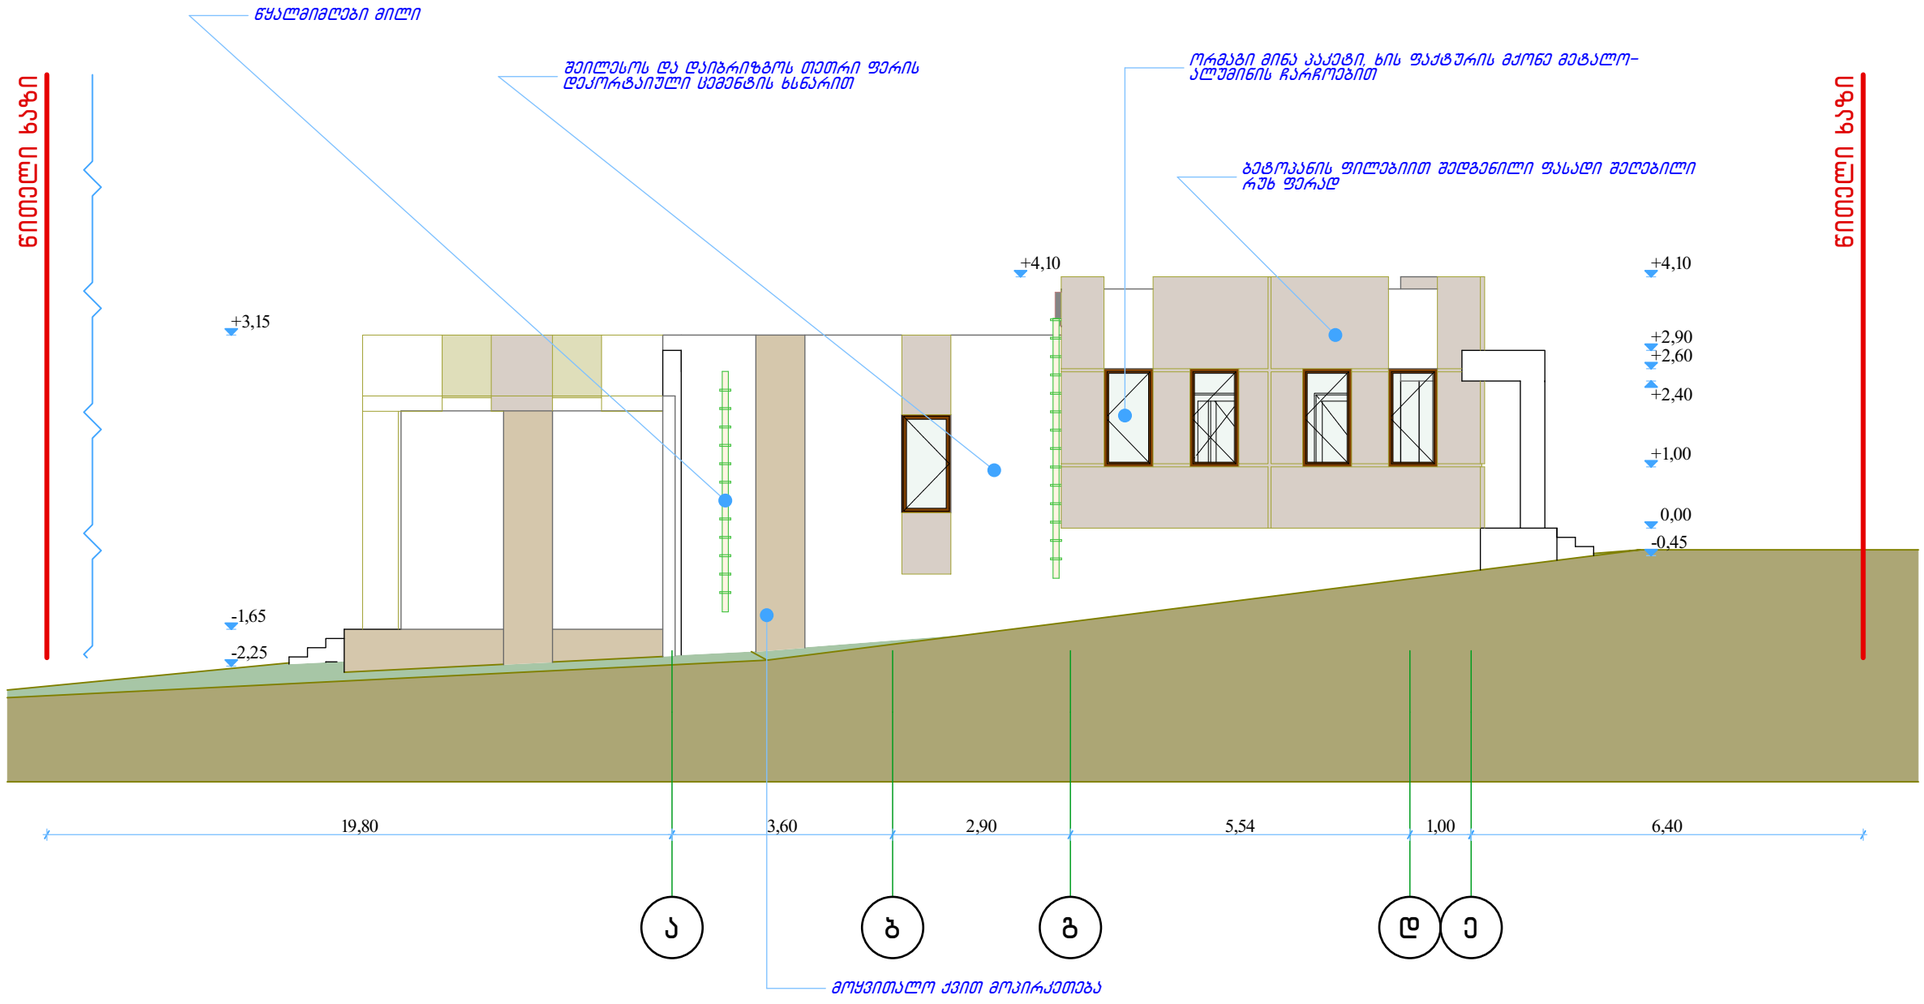

შპს „ნიუ მაქს“
Ltd „New max“
(+99532) 2373385;
newmax7777@gmail.com

ობიექტის მისამართი	ქ. თბილისი. სოფელი ტაბახმელა
ნახაზის დასახელება	ფასადი ა-ე ღერძებში

დირექტორი		ნათია კოზაიძე
არქიტექტორი		გურამ ჭორჭოლიანი
მასშტაბი	1:100	შეკვეთა A-3
თარიღი		