PRODUCED BY AN AUTODESK EDUCATIONAL PRODUCT

PRODUCED BY AN AUTODESK EDUCATIONAL PRODUCT

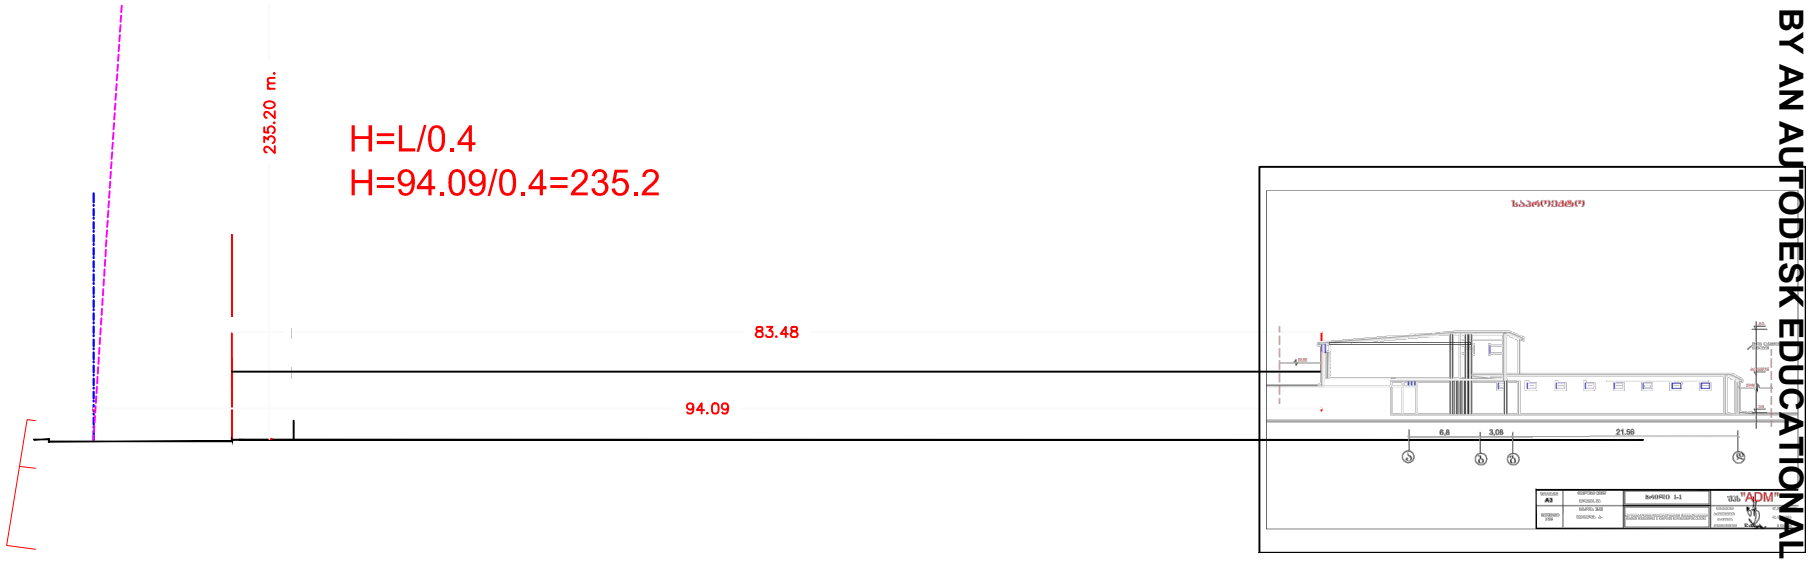

PRODUCED BY AN AUTODESK EDUCATIONAL PRODUCT

PRODUCED BY AN AUTODESK EDUCATIONAL PRODUCT

PRODUCED BY AN AUTODESK EDUCATIONAL PRODUCT

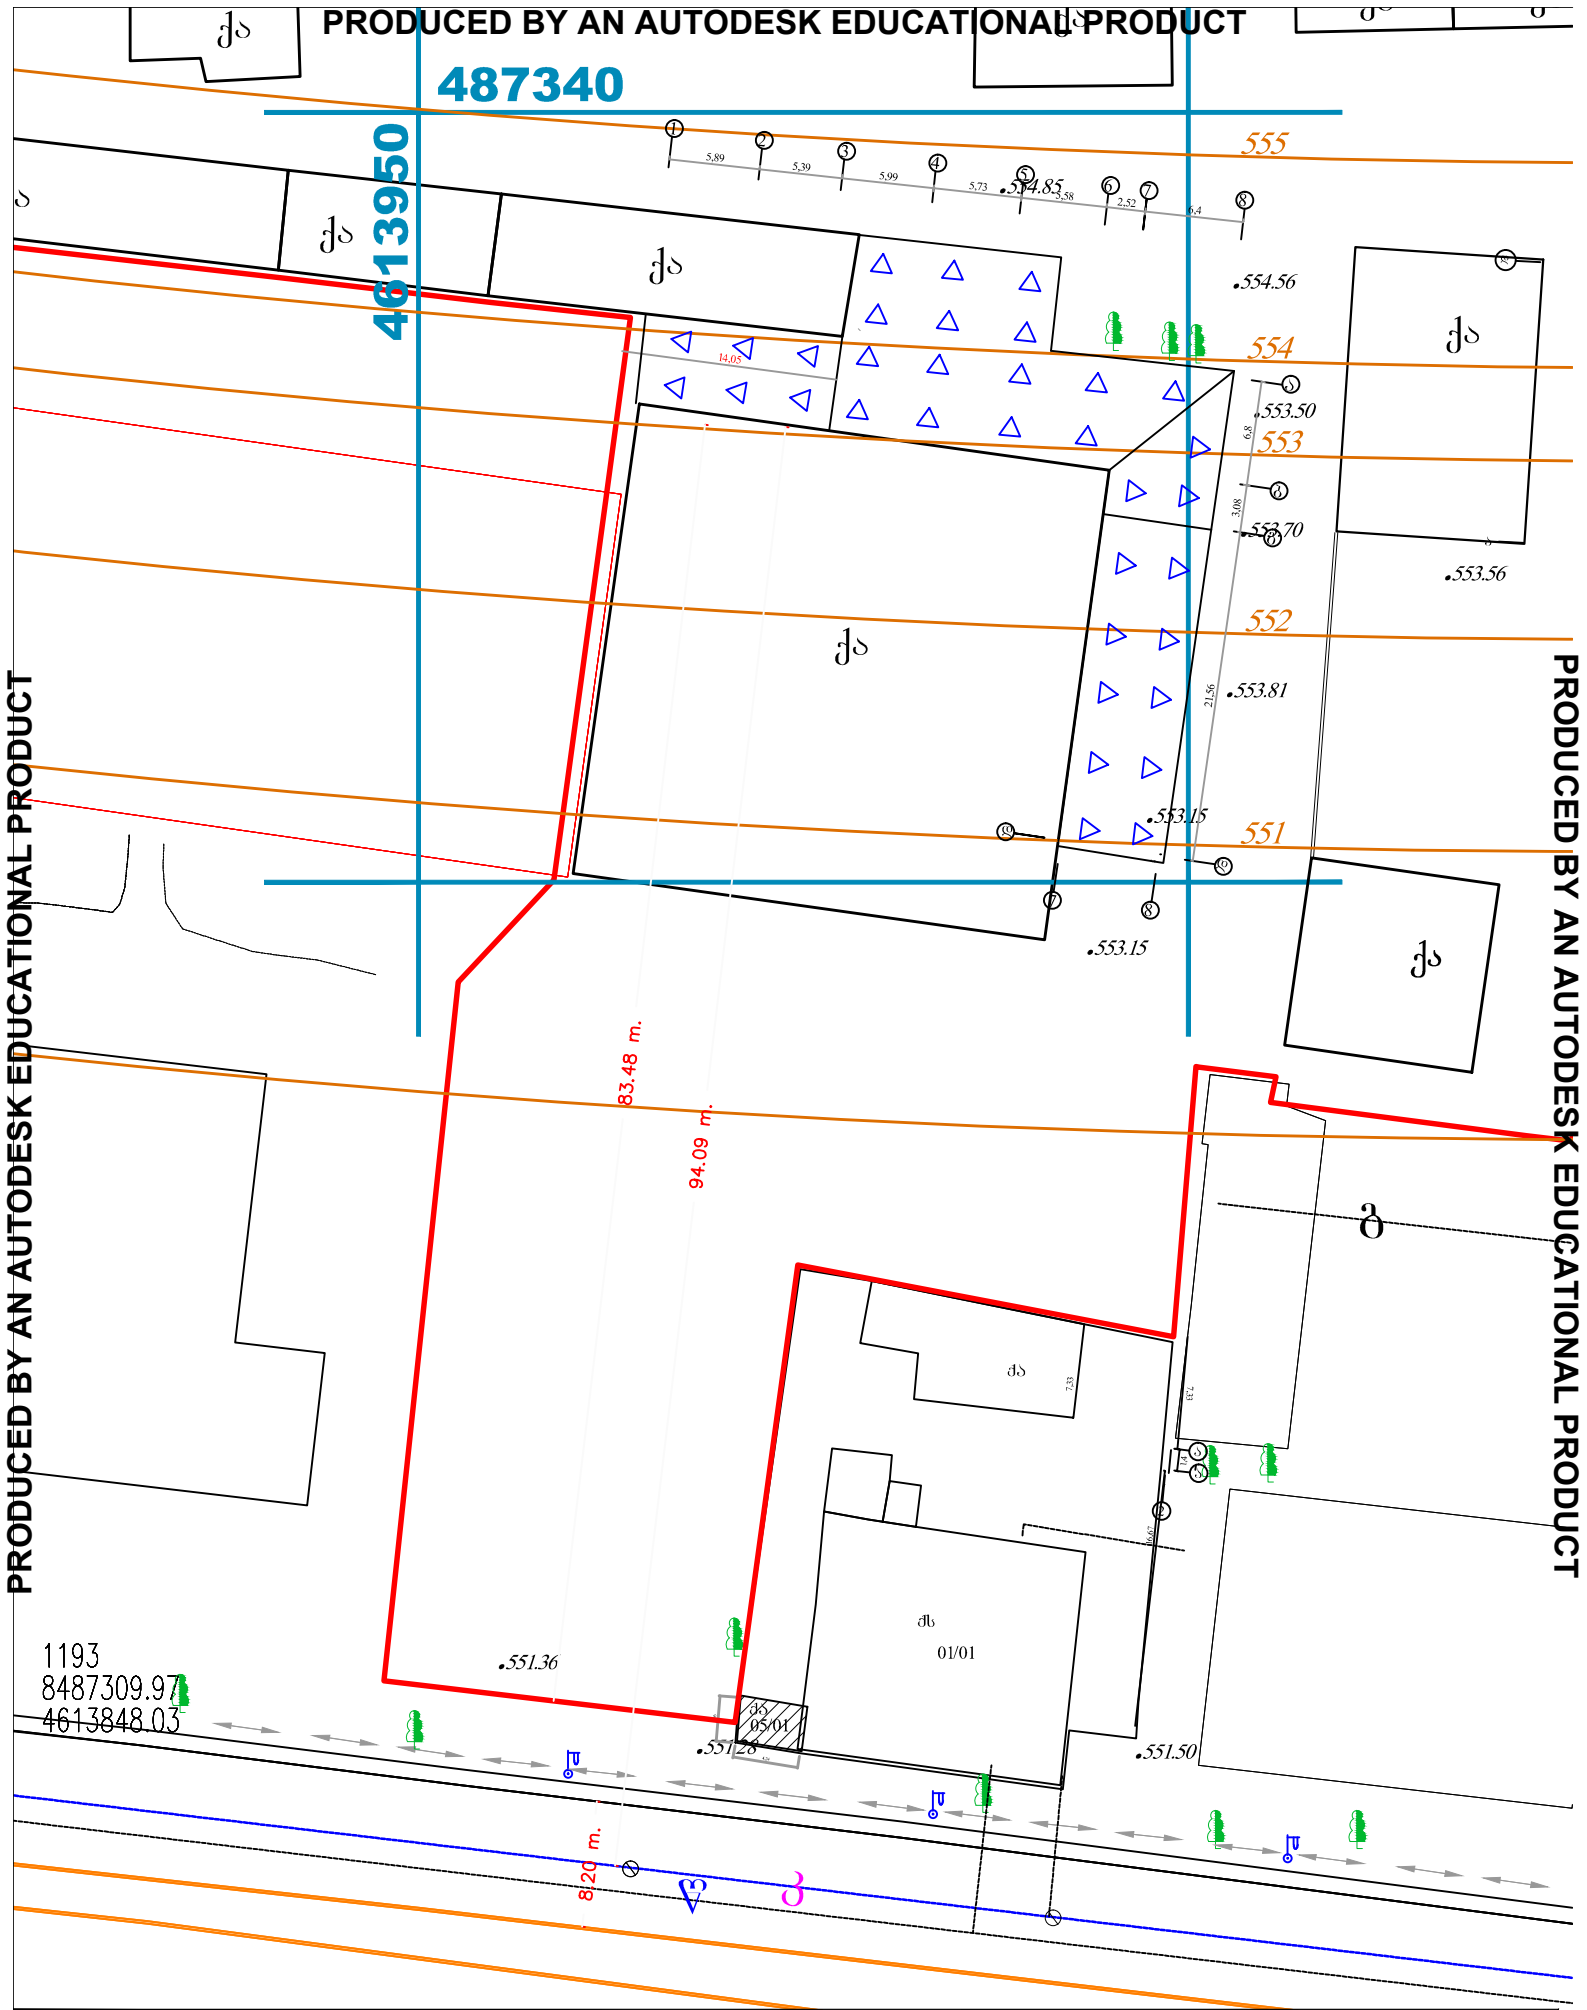

ფორმატი **A4**	თბილისი 2014წ სტადია: II-III	გენ გეგმა	შპს ADM
მასშტაბი 1:500	შპს "ოფისა 6"-ის №13 სასაწყობე შენობის მოშენება-დაშენების პროექტი მისამართზე: ქ. თბილისი, ჩოლოყაშვილის ქ. №50ა	დირექტორი არქიტექტორი დაამშვავა	ლევან მამისაშვილი

PRODUCED BY AN AUTODESK EDUCATIONAL PRODUCT