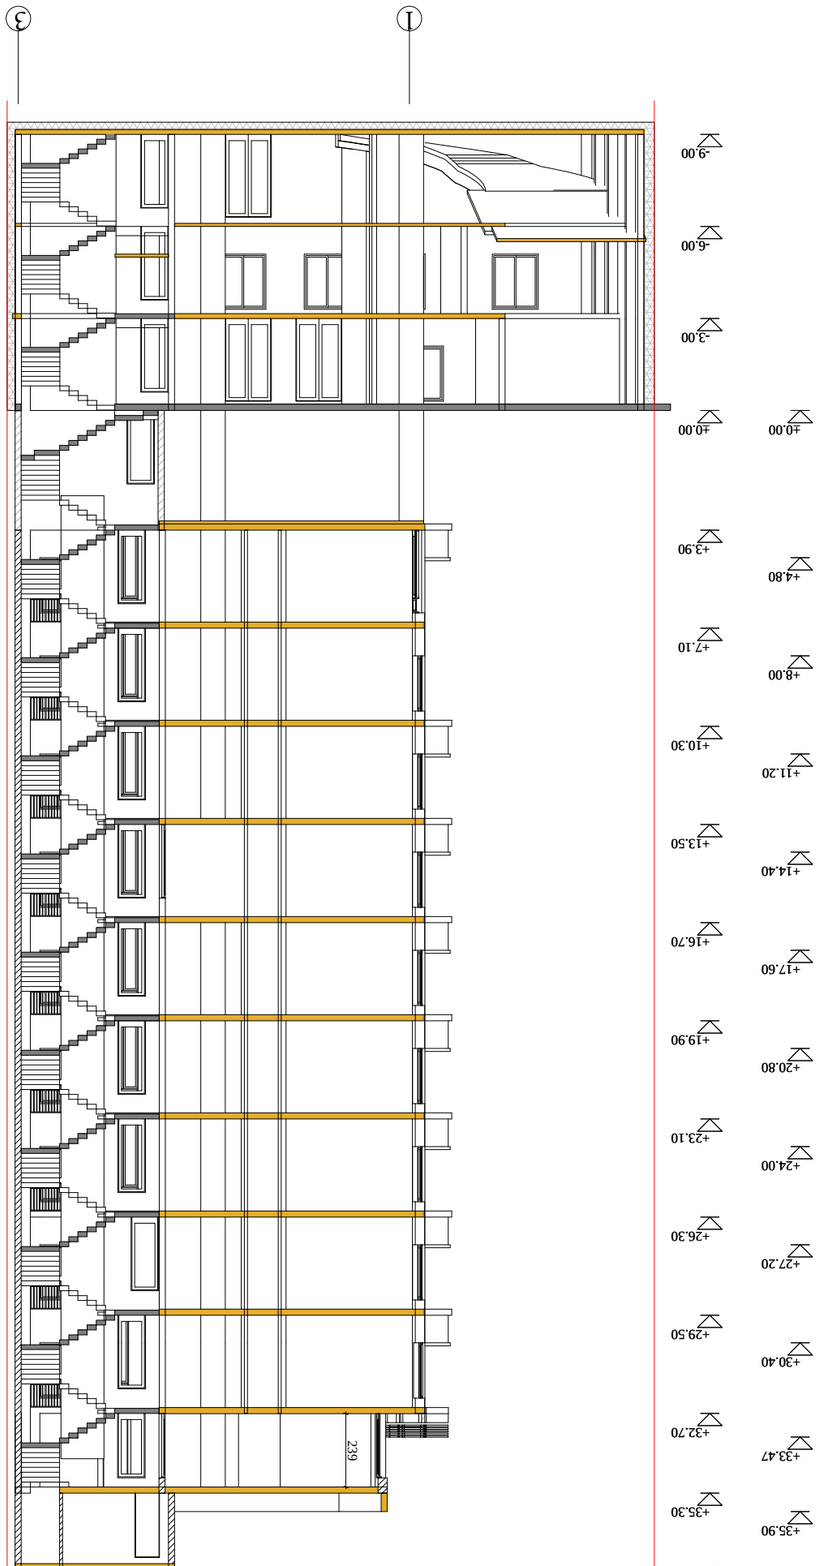

-9.00

-6.00

-3.00

±0.00

+3.90

+7.10

+10.30

+13.50

+16.70

+19.90

+23.10

+26.30

+29.50

+32.70

+35.30

+37.70

239

±0.00

+4.80

+8.00

+11.20

+14.40

+17.60

+20.80

+24.00

+27.20

+30.40

+33.47

+35.90

ჭრილი 1-1 მ 1:200

გვარი

მისამართი

დირექტორი

mT.

არქიტექტორი

ხელმოწერა თარიღი

ფორმატი -3

ექსპლიკაცია
ფურცელი სტადია

პროექტი

თარიღი

მასშტაბი

ავტორი

თანამდებობა

ფურცლები

ნახაზი
ვ. ტარასაშვილი

ჭრილი 1-1 მ 1:200

ვ. ტარასაშვილი
ნახაზში ყველა ცვლილება მშენებლობისას

შეთენხმებული უნდა იყოს პროექტის ავტორთან

დამკვეთი

მისამართი

პროექტის

სახელწოდება

შენიშვნები
"მრავალბინიანი საცხოვრებელი სახლი"

1:200

თბილისი 2014 წ.
ნახაზზე საპროექტო ნული შეესაბამება

აბსოლუტურ ნიშნულს - 527.30

შპს ალფა ჰოლდინგი საქართველო

ზ. უნგიაძე

ქ თბილისი, ბაგები, წყნეთის გზატკეცილი #7

ევდოშვილის ქ. #2/10

შპს ალფა ჰოლდინგი

საქართველო

1 3

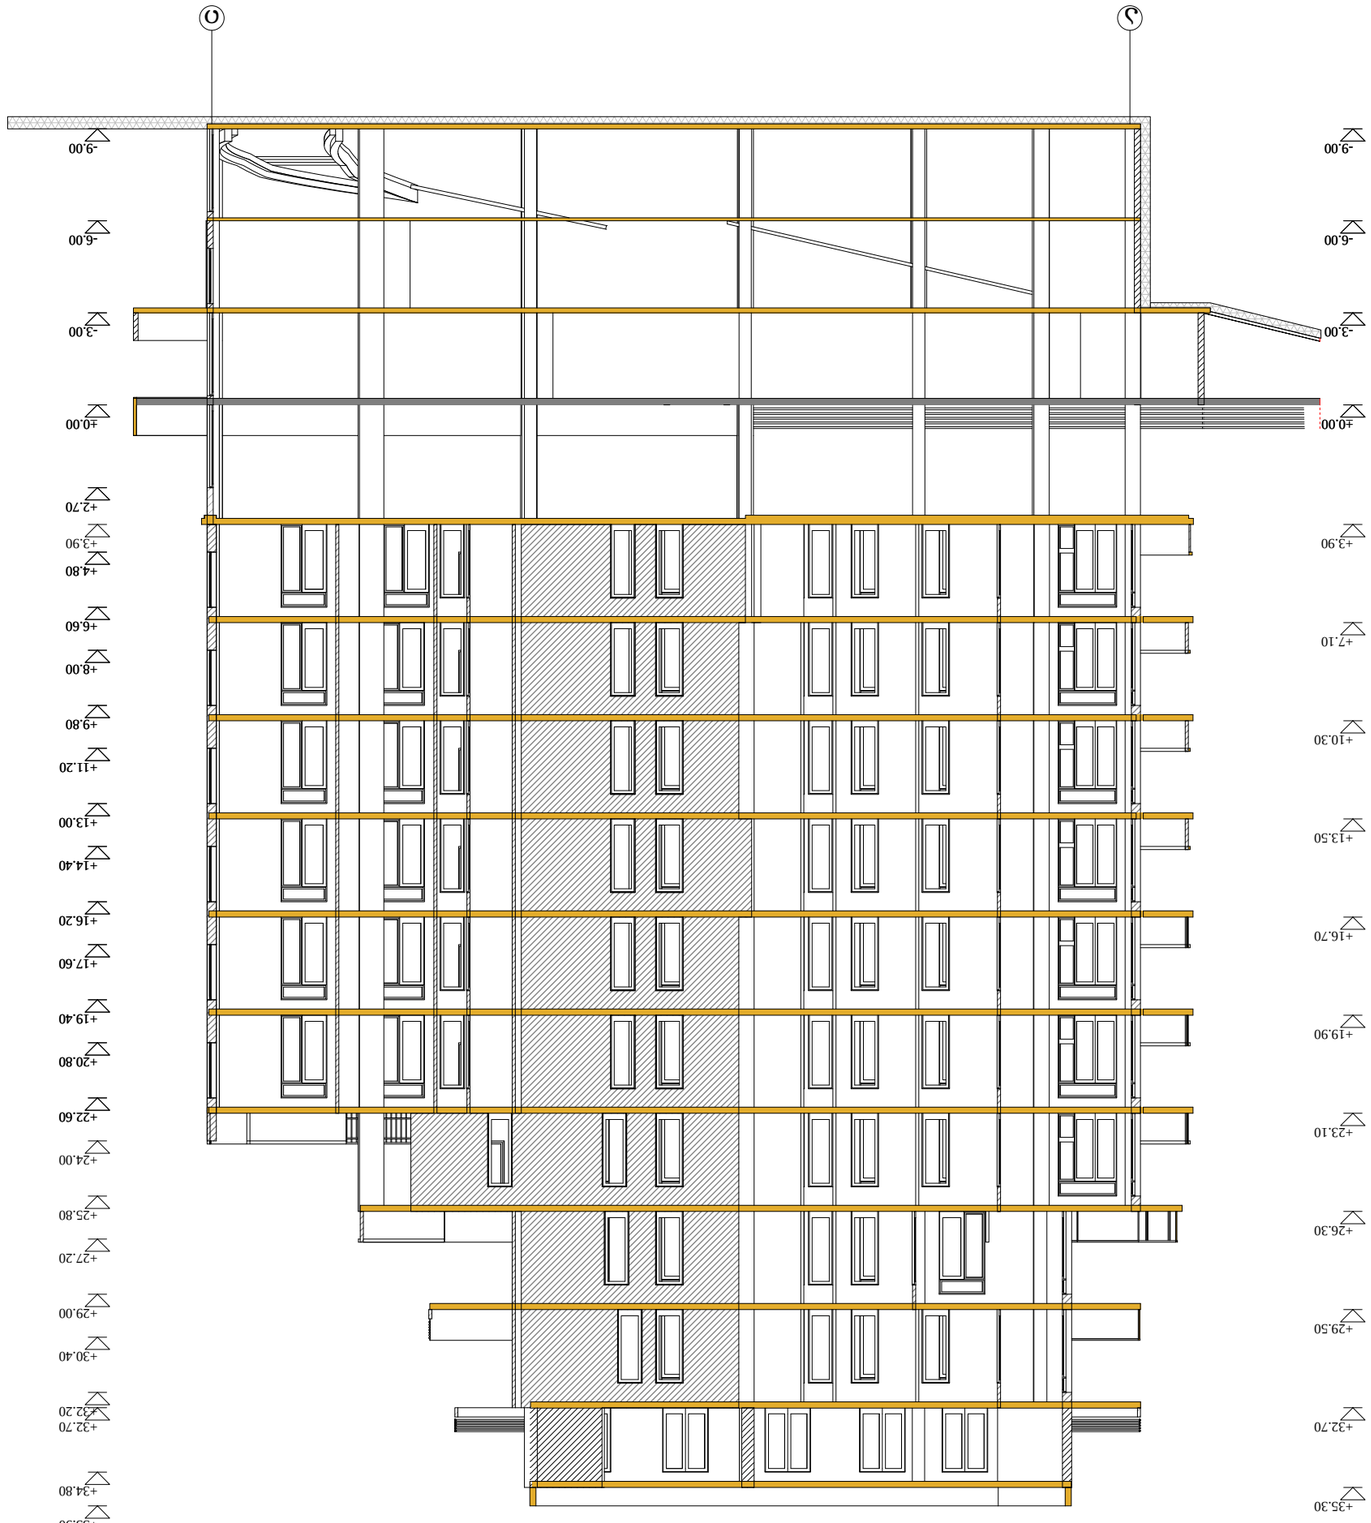

-9.00

-6.00

-3.00

±0.00

-9.00

-6.00

-3.00

±0.00

+2.70

+4.80

+6.60

+8.00

+9.80

+11.20

+13.00

+14.40

+16.20

+17.60

+19.40

+20.80

+22.60

+3.90

+7.10

+10.30

+13.50

+16.70

+19.90

+23.10

+26.30

+29.50

+32.70

+35.30

+3.90

+24.00

+25.80

+27.20

+29.00

+30.40

+32.20

+32.70

+34.80

+35.90

ჭრილი 2-2 მ 1:200

გვარი

მისამართი

დირექტორი

mT.

არქიტექტორი

ხელმოწერა თარიღი

ფორმატი -3

ექსპლიკაცია
ფურცელი სტადია

პროექტი

თარიღი

მასშტაბი

ავტორი

თანამდებობა

ფურცლები

ნახაზი
ვ. ტარასაშვილი

ჭრილი 2-2 მ 1:200

ვ. ტარასაშვილი
ნახაზში ყველა ცვლილება მშენებლობისას

შეთენხმებული უნდა იყოს პროექტის ავტორთან

დამკვეთი

მისამართი

პროექტის

სახელწოდება

შენიშვნები
"მრავალბინიანი საცხოვრებელი სახლი"

1:200

თბილისი 2014 წ.
ნახაზზე საპროექტო ნული შეესაბამება

აბსოლუტურ ნიშნულს - 527.30

შპს ალფა ჰოლდინგი საქართველო

ზ. უნგიაძე

ქ თბილისი, ბაგები, წყნეთის გზატკეცილი #7

ევდოშვილის ქ. #2/10

შპს ალფა ჰოლდინგი

საქართველო

a

i