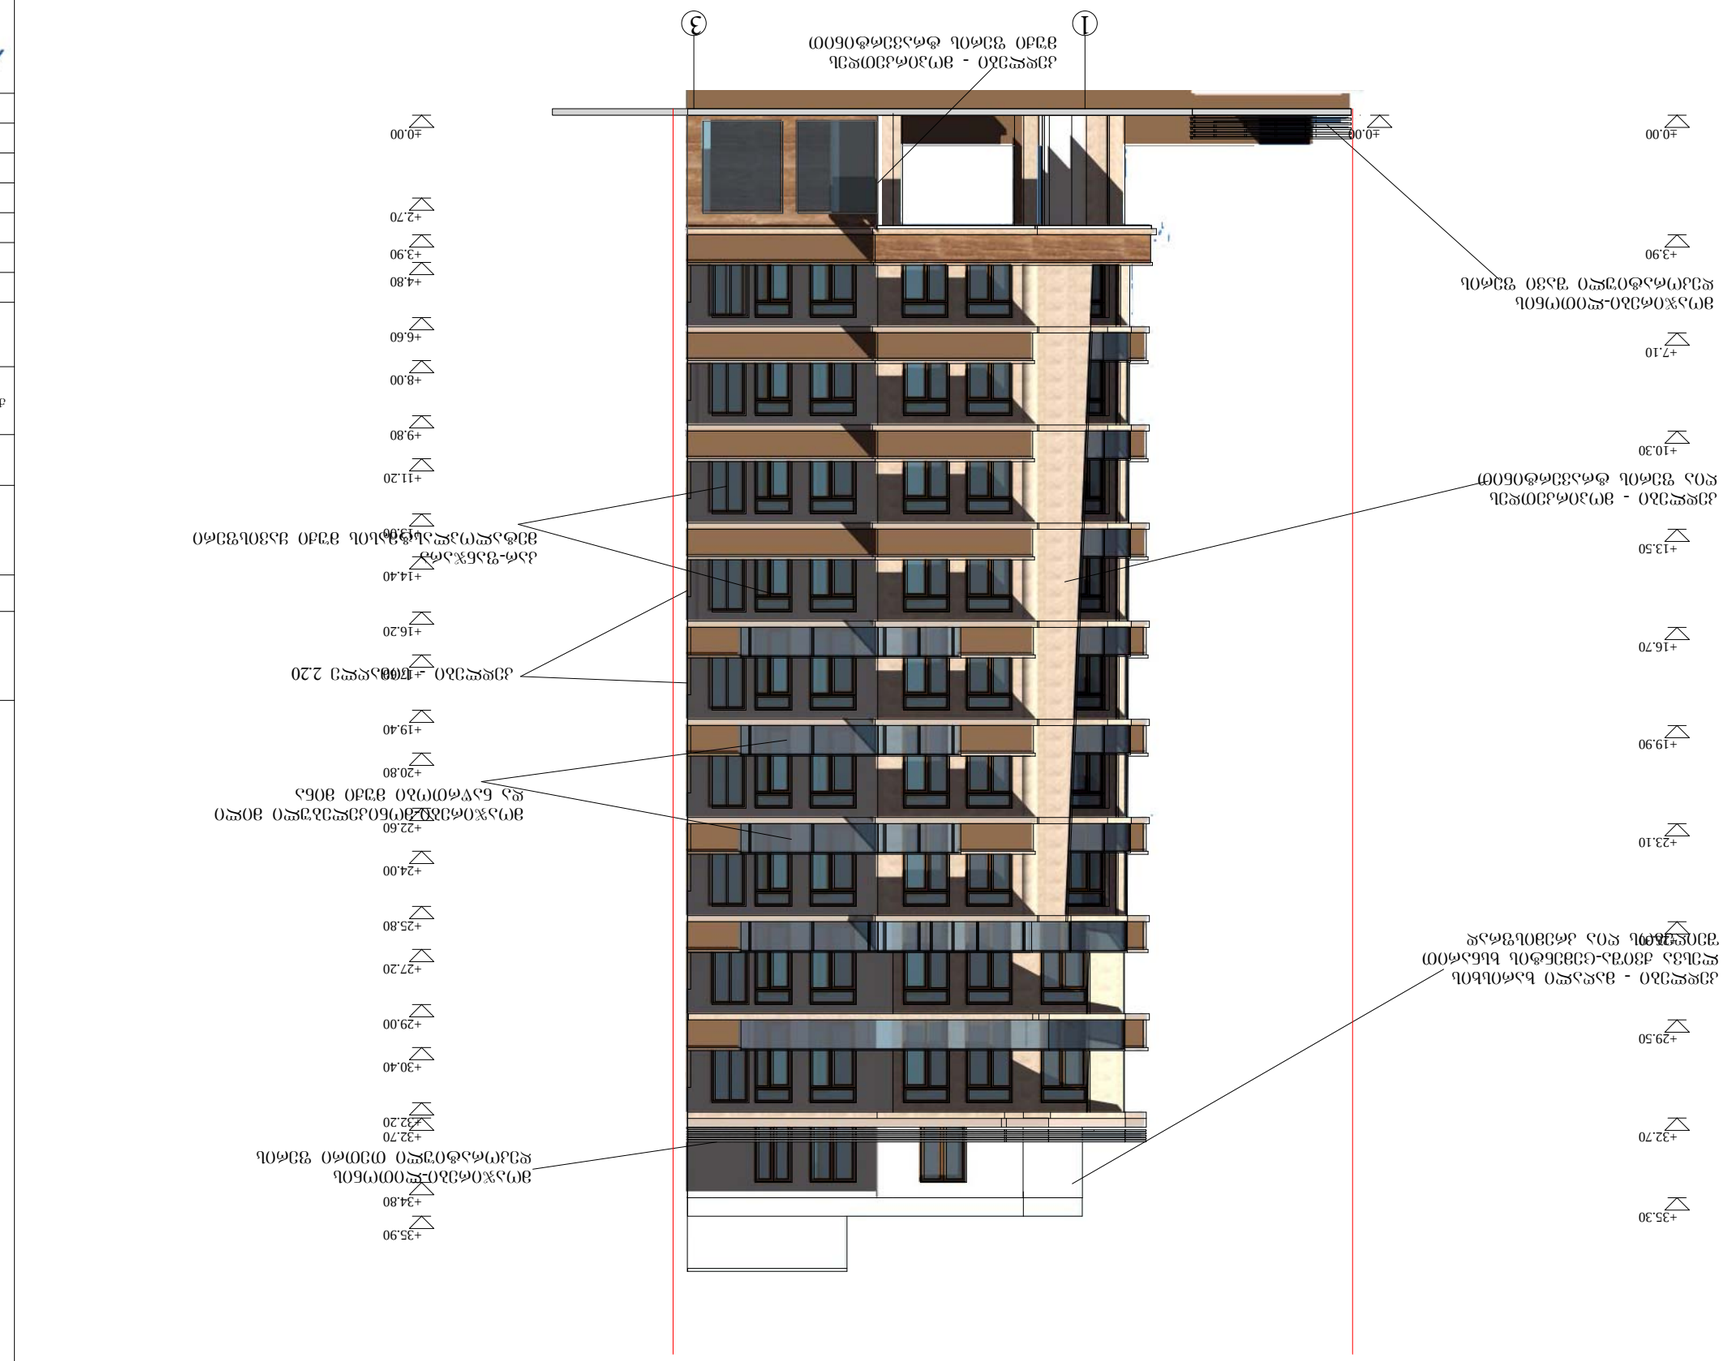

±0.00 ±0.00

+3.90

+7.10

+10.30

+13.50

+16.70

+19.90

+23.10

+26.30

+29.50

+32.70

+35.30

±0.00

+2.70

+3.90

+4.80

+6.60

+8.00

+9.80

+11.20

+13.00

+14.40

+16.20

+17.60

+19.40

+20.80

+22.60

+24.00

+25.80

+27.20

+29.00

+30.40

+32.20

+32.70

+34.80

+35.90

fasdi 1-3 ღერძებში მ 1:200

გვარი

მისამართი

დირექტორი

mT.

არქიტექტორი

ხელმოწერა თარიღი

ფორმატი -3

ექსპლიკაცია
ფურცელი სტადია

პროექტი

თარიღი

მასშტაბი

ავტორი

თანამდებობა

ფურცლები

ნახაზი
ვ. ტარასაშვილი

ფასადი 1-3 ღერძებში მ 1:200

ვ. ტარასაშვილი
ნახაზში ყველა ცვლილება მშენებლობისას

შეთენხმებული უნდა იყოს პროექტის ავტორთან

დამკვეთი

მისამართი

პროექტის

სახელწოდება

შენიშვნები
"მრავალბინიანი საცხოვრებელი სახლი"

1:200

თბილისი 2014 წ.
ნახაზზე საპროექტო ნული შეესაბამება

აბსოლუტურ ნიშნულს - 527.30

შპს ალფა holdingi საქართველო

ზ. უნგიაძე

ქ თბილისი, ბაგები, წყნეთის გზატკეცილი #7

ევდოშვილის ქ. #2/10

შპს ალფა holdingi

საქართველო 1 3

კედლები - მაღალი ხარისხის

ლესვა ქვიშა-ცემენტის ხსნარით

შეიღებოს ღია კრემისფრად

კედლები - მოპირკეთდეს

ღია ფერის ტრავერტინით

კარ-ფანჯარა

მეტალოპლასტმასის მუქი ყავისფერი

მოაჯირები-მონიკელებული მილი

და ნაწრთობი მუქი მინა

მოაჯირები-ლითონის

დეკორატიული თეთრი ფერის

მოაჯირები-ლითონის

დეკორატიული შავი ფერის

კედლები - სიმაღლე 2.20

კედლები - მოპირკეთდეს

მუქი ფერის ტრავერტინით

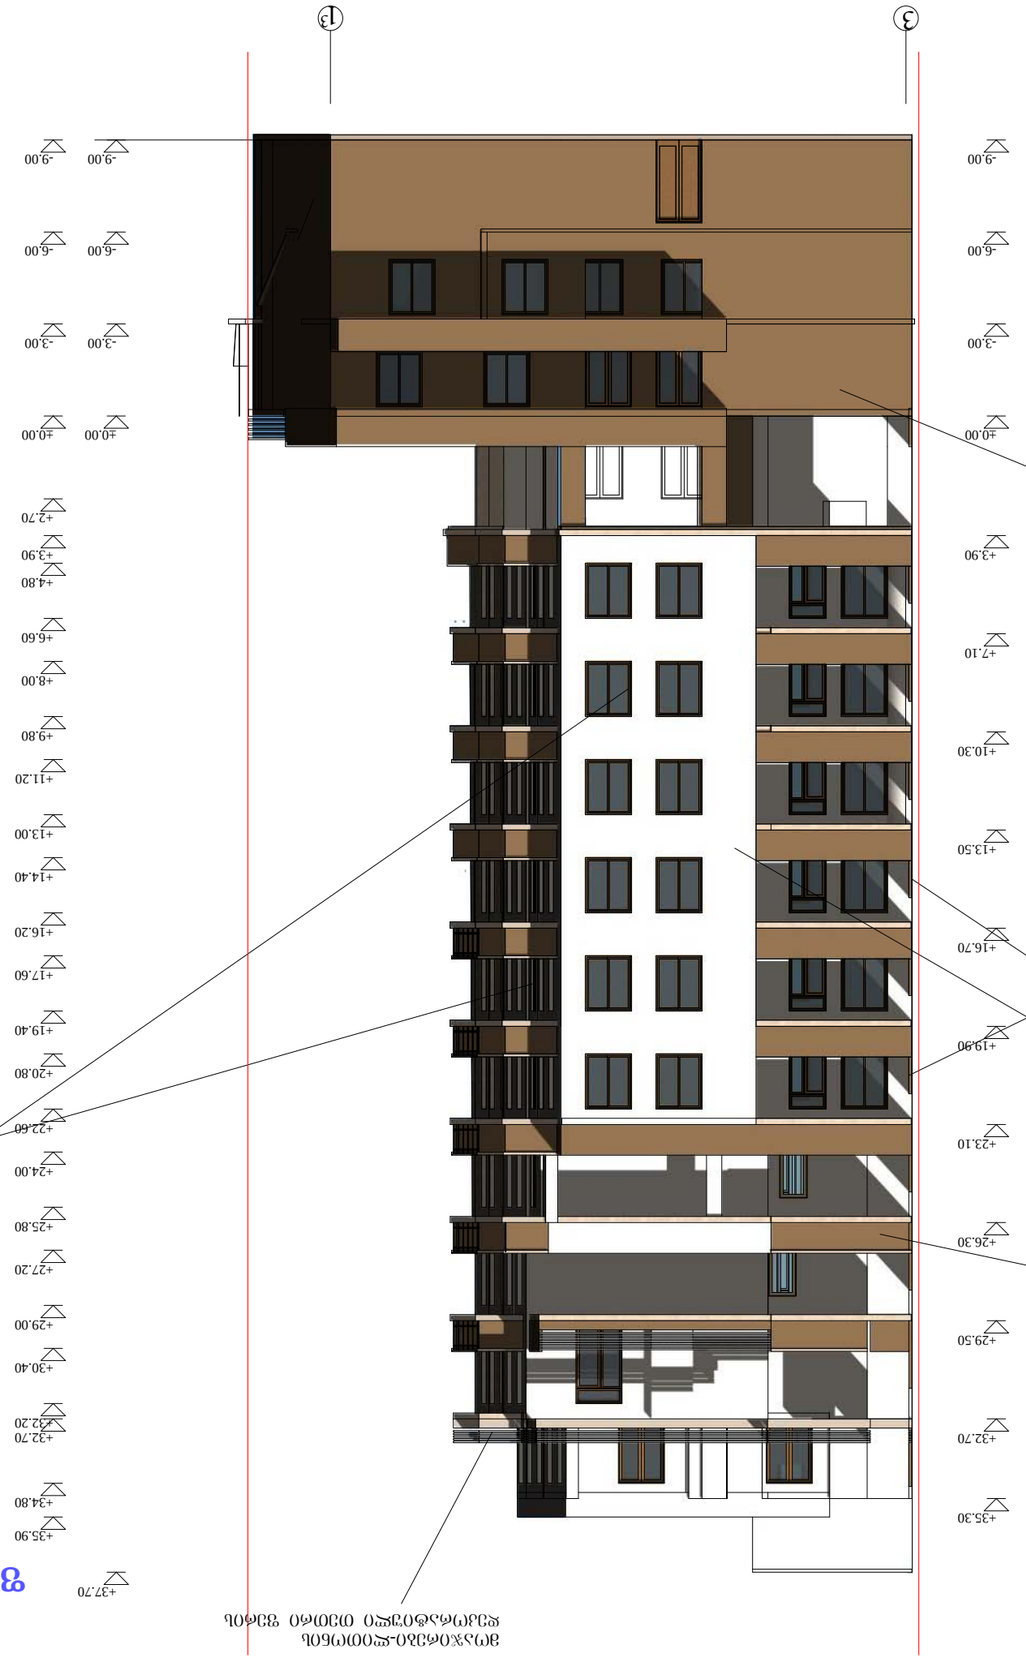

-9.00

-6.00

-3.00

±0.00

+37.70

-9.00

-6.00

-3.00

±0.00

+3.90

+7.10

+10.30

+13.50

+16.70

+19.90

+23.10

+26.30

+29.50

+32.70

+35.30

-9.00

-6.00

-3.00

±0.00

+2.70

+3.90

+4.80

+6.60

+8.00

+9.80

+11.20

+13.00

+14.40

+16.20

+17.60

+19.40

+20.80

+22.60

+24.00

+25.80

+27.20

+29.00

+30.40

+32.20

+32.70

+34.80

+35.90

fasdi 3-13 ღერძებში მ 1:200

გვარი

მისამართი

დირექტორი

mT.

არქიტექტორი

ხელმოწერა თარიღი

ფორმატი -3

ექსპლიკაცია
ფურცელი სტადია

პროექტი

თარიღი

მასშტაბი

ავტორი

თანამდებობა

ფურცლები

ნახაზი
ვ. ტარასაშვილი

ფასადი 3-13 ღერძებში მ 1:200

ვ. ტარასაშვილი
ნახაზში ყველა ცვლილება მშენებლობისას

შეთენხმებული უნდა იყოს პროექტის ავტორთან

დამკვეთი

მისამართი

პროექტის

სახელწოდება

შენიშვნები
"მრავალბინიანი საცხოვრებელი სახლი"

1:200

თბილისი 2014 წ.
ნახაზზე საპროექტო ნული შეესაბამება

აბსოლუტურ ნიშნულს - 527.30

შპს ალფა holdingi საქართველო

ზ. უნგიაძე

ქ თბილისი, ბაგები, წყნეთის გზატკეცილი #7

ევდოშვილის ქ. #2/10

შპს ალფა holdingi

საქართველო

3 13
კედლები - მაღალი ხარისხის

ლესვა ქვიშა-ცემენტის ხსნარით

შეიღებოს ღია კრემისფრად

მოაჯირები-ლითონის

დეკორატიული თეთრი ფერის

კედლები - Seilesos და შეიღებოს ყავისფრად

კარ-ფანჯარა

მეტალოპლასტმასის მუქი ყავისფერი

მოაჯირები-ამოშენდეს, Seilesos

და შეიღებოს ყავისფრად

კედლები - სიმაღლე 2.20

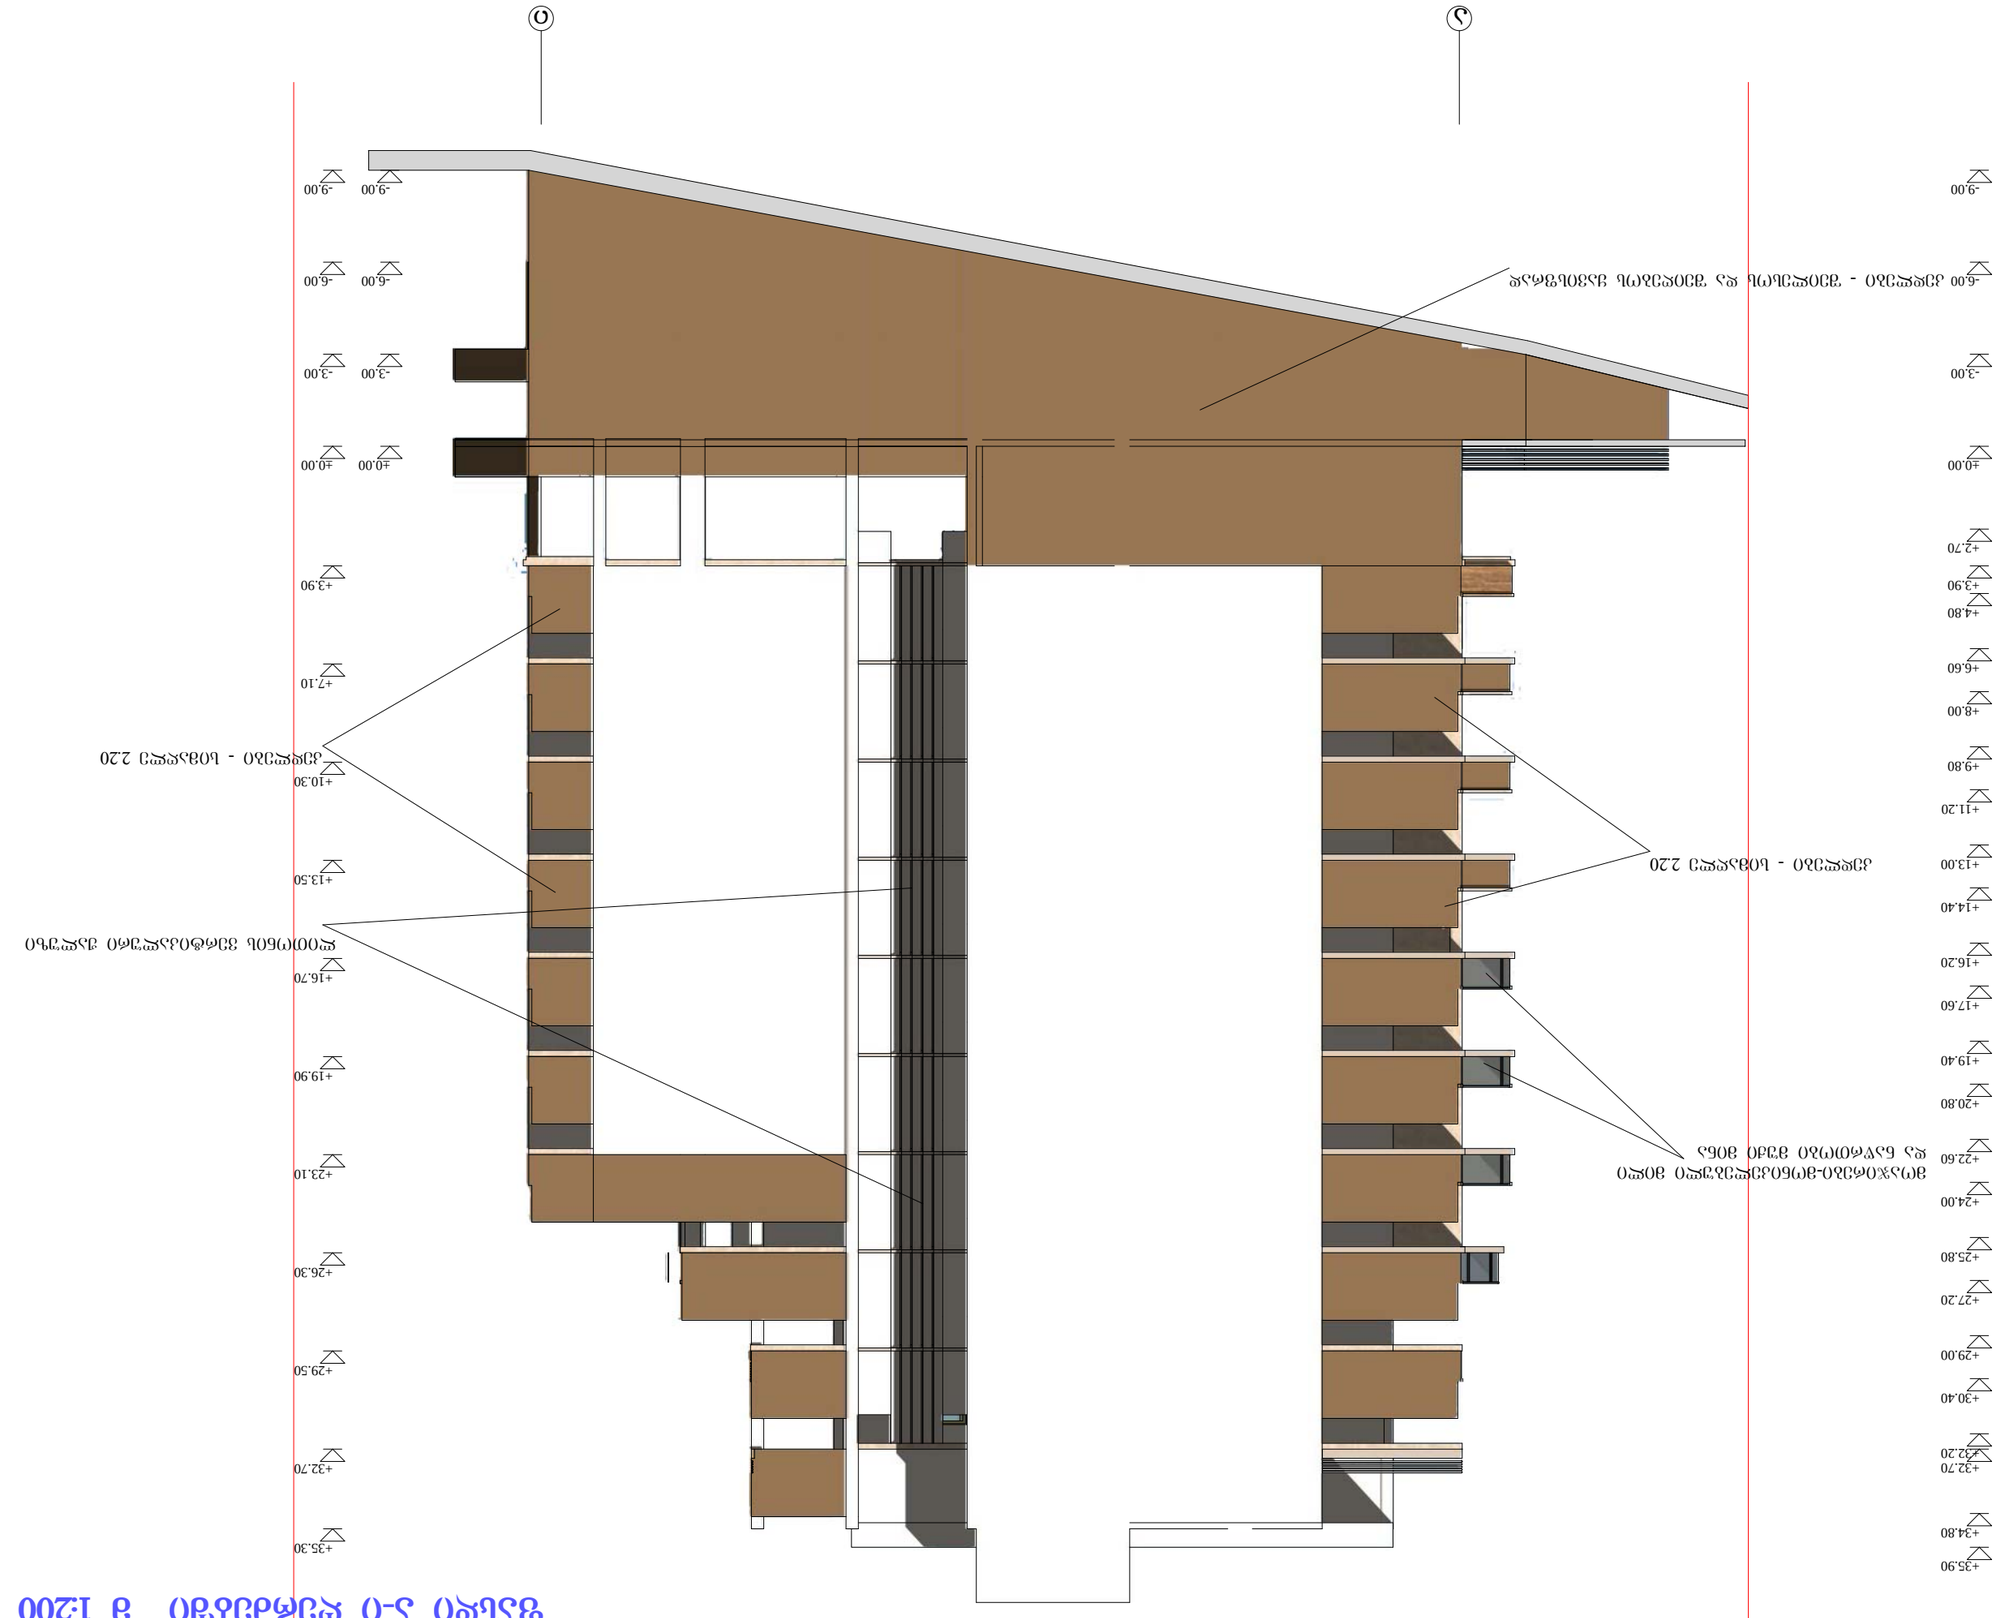

-9.00

-6.00

-3.00

±0.00

-9.00

-6.00

-3.00

±0.00

+3.90

+7.10

+10.30

+13.50

+16.70

+19.90

+23.10

+26.30

+29.50

+32.70

+35.30

-9.00

-6.00

-3.00

±0.00

+2.70

+3.90

+4.80

+6.60

+8.00

+9.80

+11.20

+13.00

+14.40

+16.20

+17.60

+19.40

+20.80

+22.60

+24.00

+25.80

+27.20

+29.00

+30.40

+32.20

+32.70

+34.80

+35.90

a i

fasdi ა-ი ღერძებში მ 1:200

გვარი

მისამართი

დირექტორი

mT.

არქიტექტორი

ხელმოწერა თარიღი

ფორმატი -3

ექსპლიკაცია
ფურცელი სტადია

პროექტი

თარიღი

მასშტაბი

ავტორი

თანამდებობა

ფურცლები

ნახაზი
ვ. ტარასაშვილი

ფასადი ა-ი ღერძებში მ 1:200

ვ. ტარასაშვილი
ნახაზში ყველა ცვლილება მშენებლობისას

შეთენხმებული უნდა იყოს პროექტის ავტორთან

დამკვეთი

მისამართი

პროექტის

სახელწოდება

შენიშვნები
"მრავალბინიანი საცხოვრებელი სახლი"

1:200

თბილისი 2014 წ.
ნახაზზე საპროექტო ნული შეესაბამება

აბსოლუტურ ნიშნულს - 527.30

შპს ალფა holdingi საქართველო

ზ. უნგიაძე

ქ თბილისი, ბაგები, წყნეთის გზატკეცილი #7

ევდოშვილის ქ. #2/10

შპს ალფა holdingi

საქართველო

კედლები - Seilesos და შეიღებოს ყავისფრად

კედლები - სიმაღლე 2.20

ლითონის ვერტიკალური Jaluzi

კედლები - სიმაღლე 2.20

მოაჯირები-მონიკელებული მილი

და ნაწრთობი მუქი მინა

ფასდი ი-ა ღერძებში მ 1:200

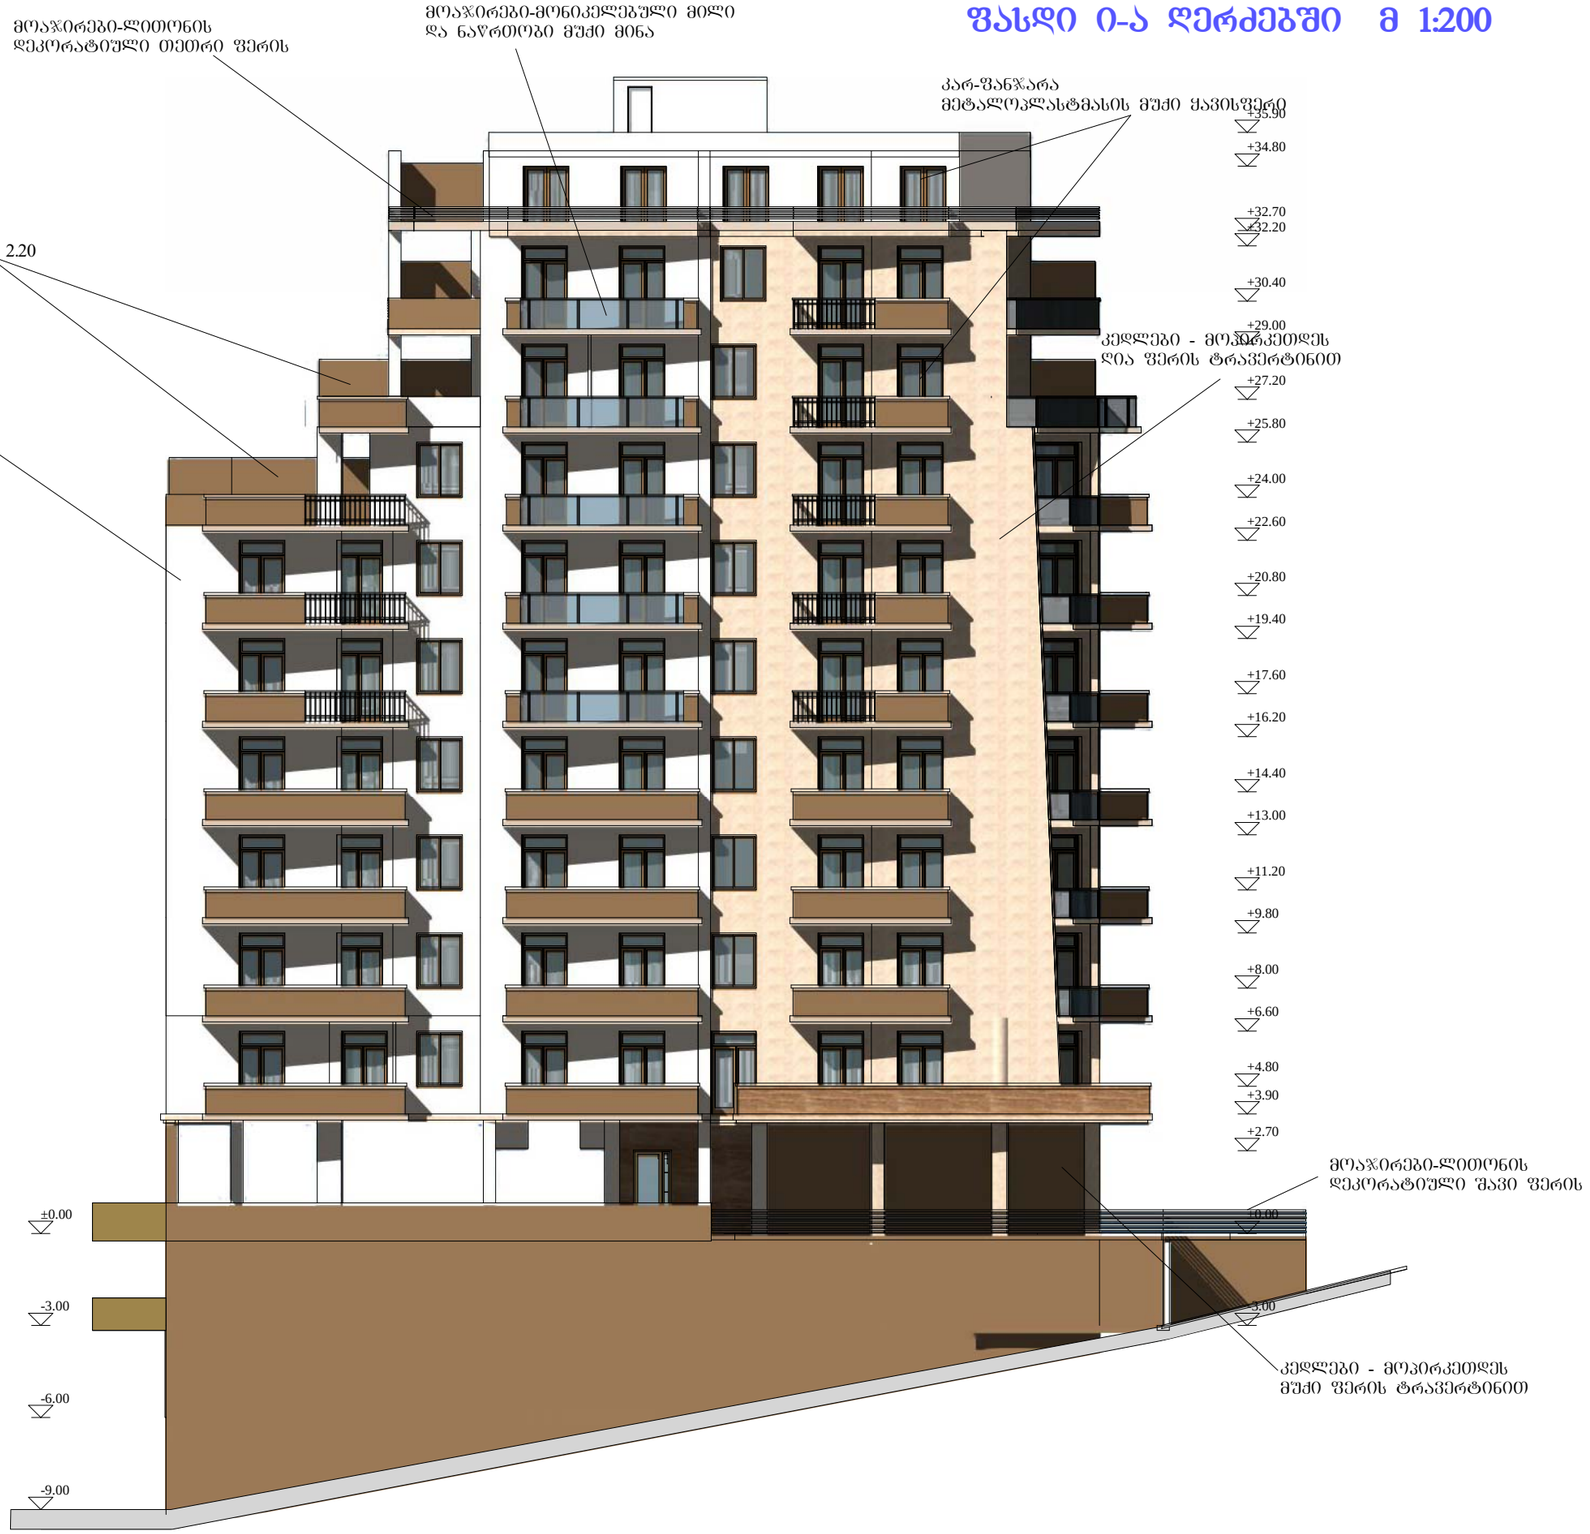

ფორმატი -3	თებერვალი 2014 წ.	

ექსპლიკაცია

შენიშვნები

ნახაზზე საპროექტო ნული შეესაბამება აბსოლუტურ ნიშნულს - 527.30

ნახაზში ცვლილება შეიძლება შესრულდეს შეთანხმებული უნდა იქნეს პროექტის ავტორთან

დამკვეთი
შპს ალფა ჰოლდინგი საქართველო

მისამართი
ქ თბილისი, ბაგები, წყნეთის გზატკეცილი №7

პროექტის სახელწოდება
"მრავალბინიანი საცხოვრებელი სახლი"

თანამდებობა	გვარი	ხელმოწერა	თარიღი
დირექტორი	ხ. უნგიაძე		
მთ. არქიტექტორი	ვ. ტარასაშვილი		
ავტორი	ვ. ტარასაშვილი		

მისამართი
შპს ალფა ჰოლდინგი საქართველო ევდოშვილის ქ. №2/10

მასშტაბი	1:200	ნახაზი
თარიღი		ფასადი ი-ა ღერძებში მ 1:200

სტადია	ფურცელი	ფურცლები
პროექტი		