იისფერი ხაზით შემოკონტურებულია პროექტის კორექტირებული კვანძები

საპროექტო ჭრილი (1-1) მ 1:100
(koreqtireba)

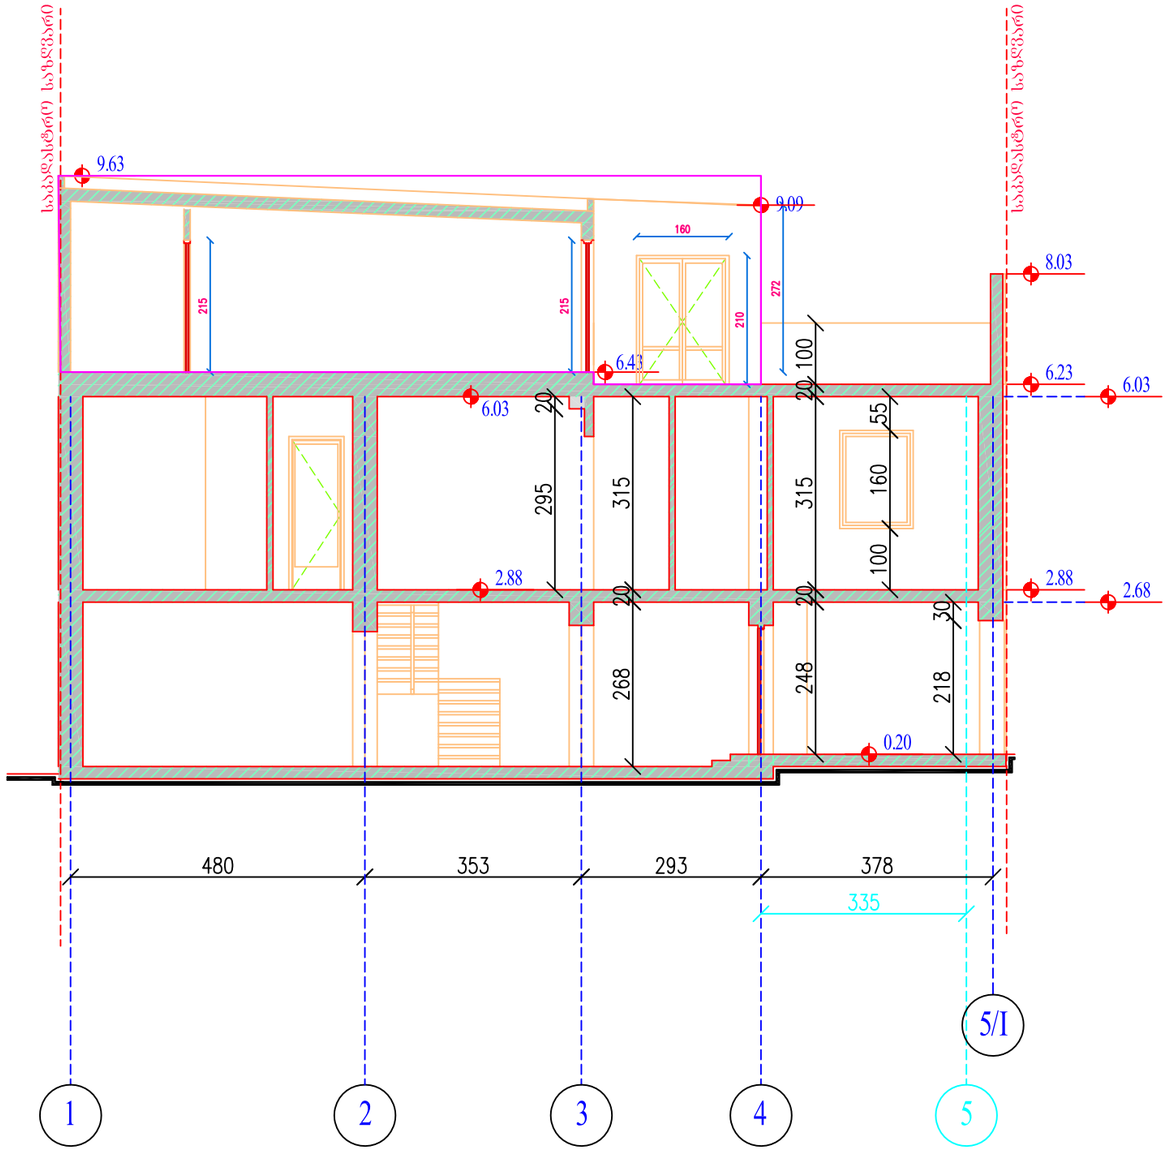

ი/მ " ნეოკლასიკი "			მისამართი: ქ. თბილისი, დასახლება აეროდრომი, ქუჩა VII, №5 დამკვეთი: როსინდო ფრანციხაში მარბარიტა იოვანეს სტარრენ				
დირექტორი.		გ. ავაზაშვილი	არქიტექტურული ნაწილი		2014წ.		
არქიტექტ.		გ. ავაზაშვილი	საპროექტო ჭრილი (1-1) (კორექტირება)		ს/ფურცელი	ფურცელი	ფურცლების რაოდენობა	მასშტაბი
კონსტრ.					ა/კ	15	23	1:100

იისფერი ხაზით შემოკონტურებულია პროექტის კორექტირებული კვანძები

საპროექტო ჭრილი (2-2) მ 1:100
(koreqtireba)

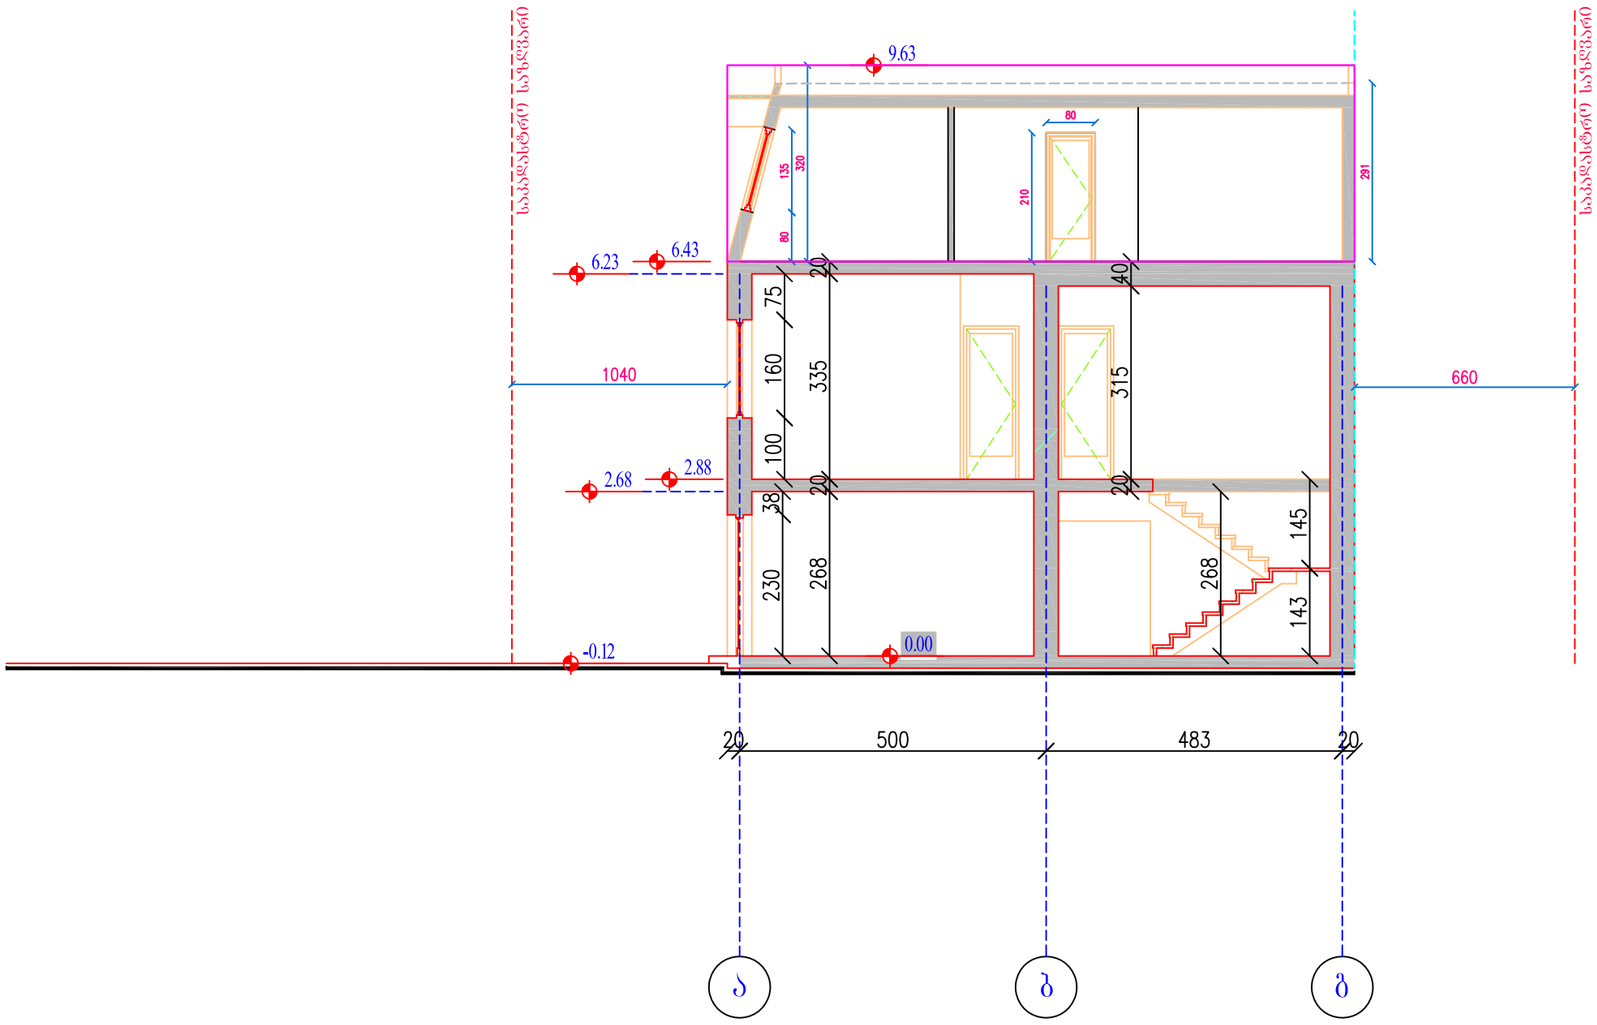

ი/მ " ნეოკლასიკი "			მისამართი: ქ. ობილისი, დასახლება აეროდრომი, ქუჩა VII, №5 დამკვეთი: როსინდო ფრანცისკეს მარტარიტა ოიჯანეს სტარრენ		
დირექტორი.			არქიტექტურული ნაწილი	2014წ.	
პრ.მთ.არქიტ.			საპროექტო ჭრილი (2-2) (კორექტირება)	სტადია	ფურცელი
პრ.მთ.კონს.				პრ.	16
				ფურც.რაოდ.	მასშტაბი
				23	1:100

იისფერი ხაზით შემოკონტურებულია პროექტის კორექტირებული კვანძები

საპროექტო ჭრილი (3-3) მ 1:100
(koreqtireba)

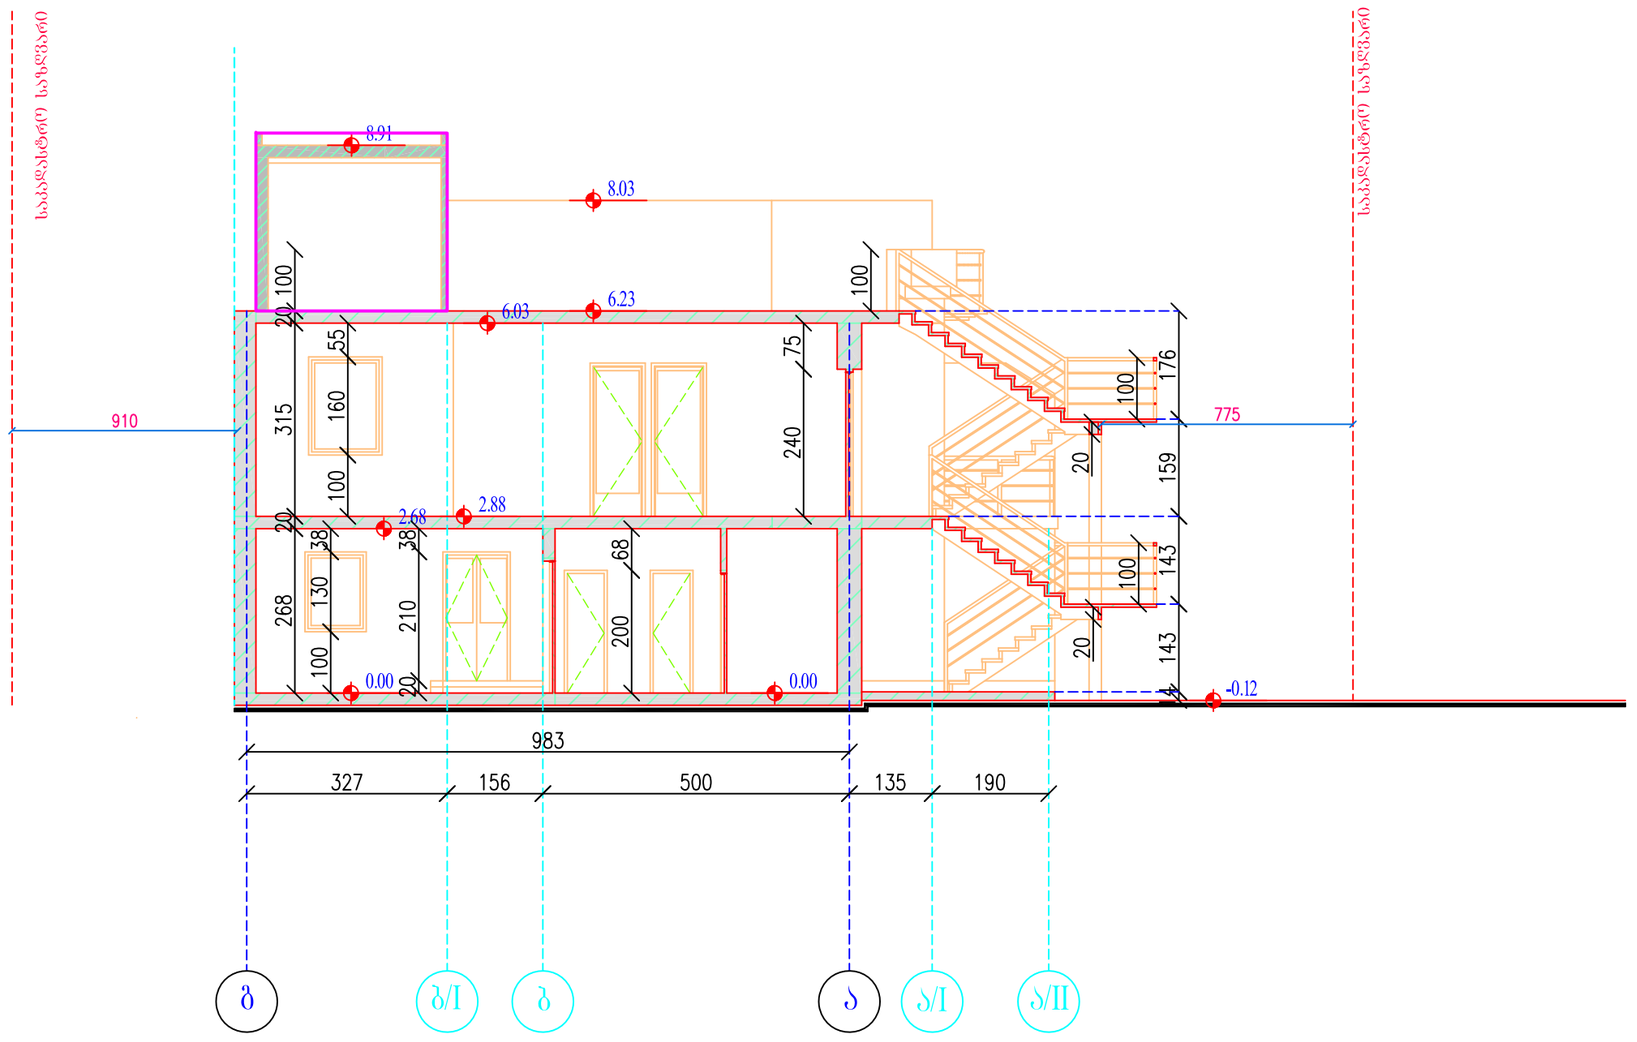

ი/მ " ნეოკლასიკი "			მისამართი: ქ. თბილისი, დასახლება აპრონდრიდი, ქუჩა VII, №5		
			დამკვეთი: როსინდო შრანციშკის მარგარიტა იოჯანის ასტარტე		
დირექტორი.		ზ. ავაზაშვილი	არქიტექტურული ნაწილი	2014წ.	
არქიტექტორი.		ზ. ავაზაშვილი	საპროექტო ჭრილი (3-3) (კორექტირება)	სტადია	პ
პრ.მთ.კონს.				შენობები	17
				შენობანაგებობ.	23
				მასშტაბი	1:100

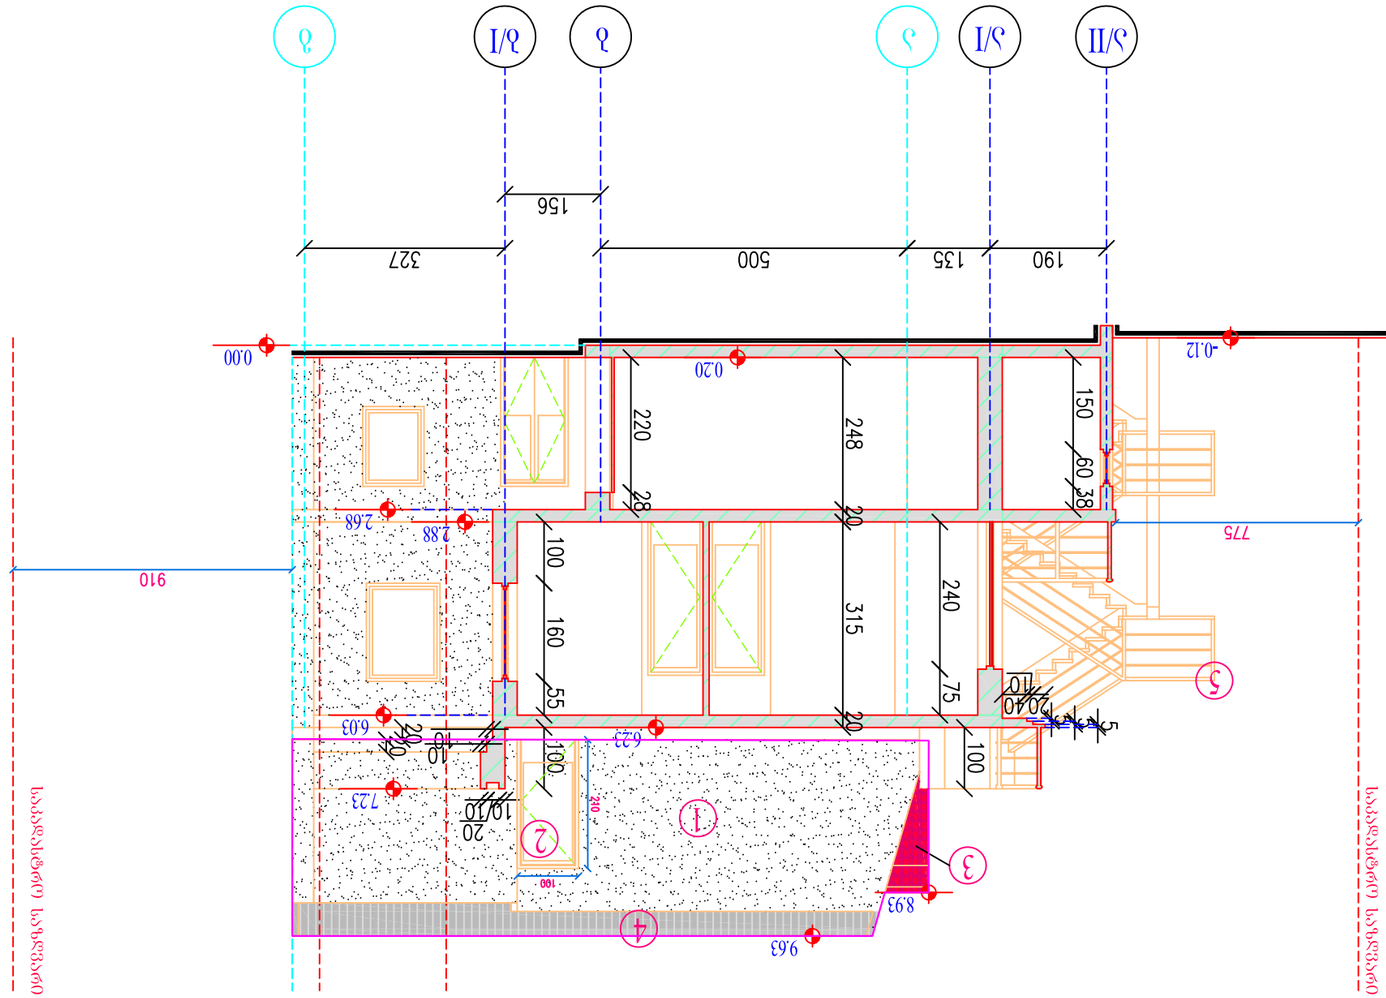

სამშენებლო ობიექტის გენერალური გეგმა (44) 3 1:100

(korealtireba)
