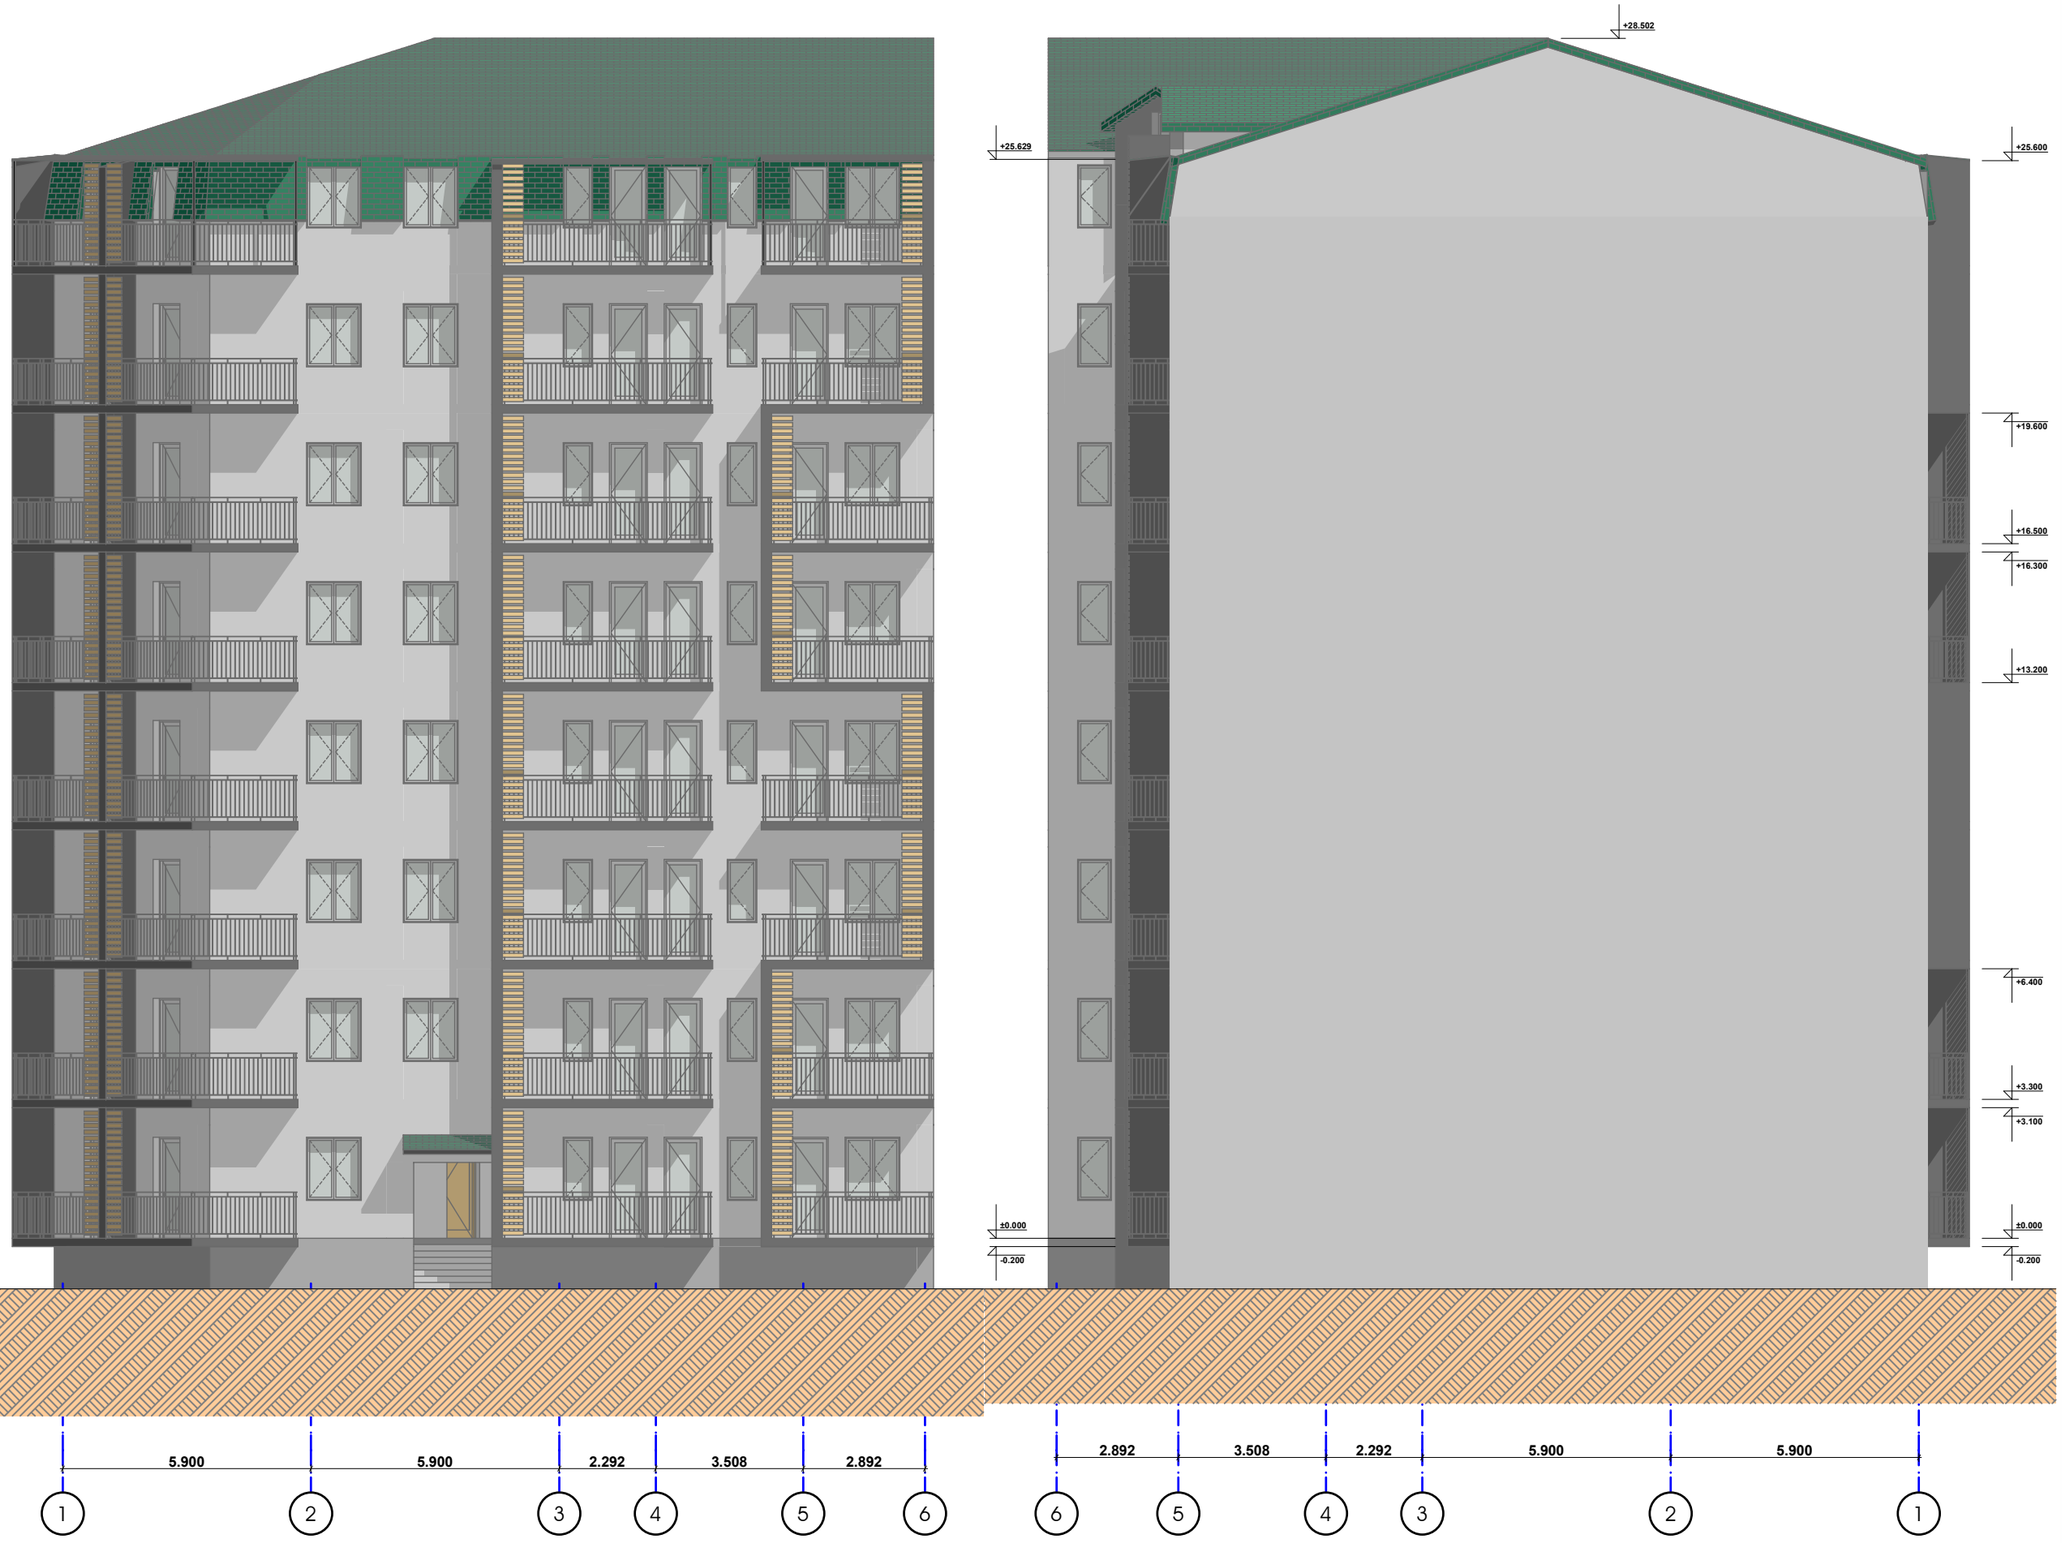


შ.პ.ს. "ესსა"

დირექტორი:
გიორგი ნანავა
მის.: პეკინის 34/ ალ. ყაზბეგის 2
მობ.: 591 66 10 00

დამკვეთი:
ამხ. "ახალი ღიღმის მასივი"


შენიშვნა:

დირექტორი
გურამ პატარქალიშვილი

პროექტის ავტორი:
გურამ პატარქალიშვილი

ნახაზის დასახელება

სტადია: ა-პ	ა-პ
მასშტაბი	
ფურც. რ.	
ფურც. №	

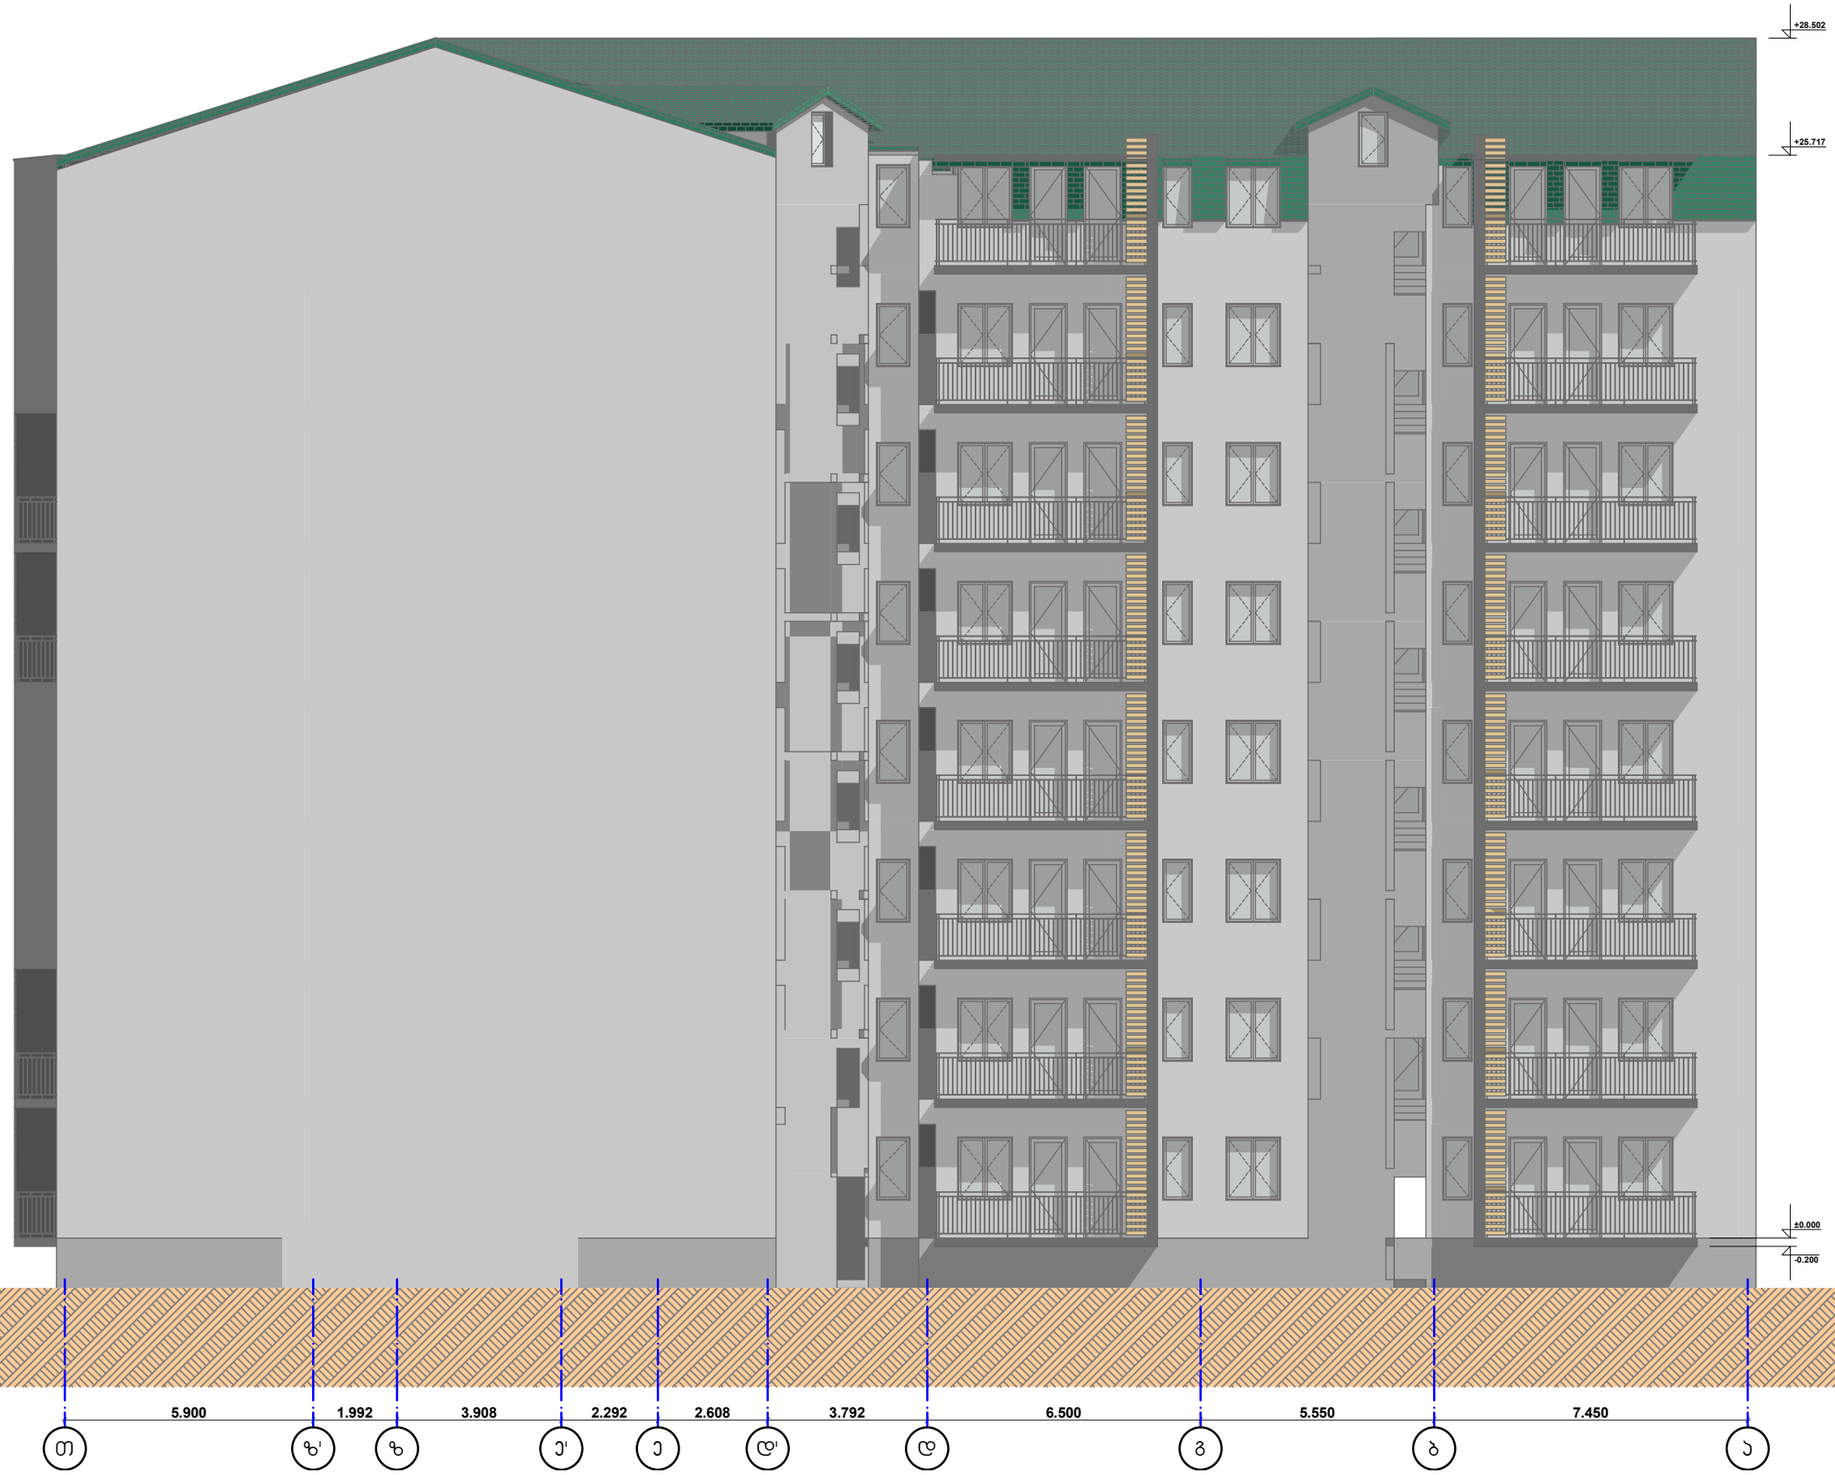

North Elevation 1:150

შ.პ.ს. "ესსა"
დირექტორი:
გიორგი ნანავა
მის.: პეკინის 34/ ალ. ყაბაეგის 2
მობ.: 591 66 10 00

დამკვეთი:
ამხ. "ახალი დიღმის მასივი"

შენიშვნა:

დირექტორი
გურამ პატარქალიშვილი

პროექტის ავტორი:
გურამ პატარქალიშვილი

ნახაზის დასახელება

სტადია: ა-პ	ა-პ
მასშტაბი	
ფურც. რ.	
ფურც. №	



შ.პ.ს. "ესსა"

დირექტორი:
გიორგი ნანავა
მის.: პეკინის 34/ ალ. ყაზბეგის 2
მობ.: 591 66 10 00

დამკვეთი:
ამხ. "ახალი დიდმის მასივი"

შენიშვნა:

დირექტორი
გურამ პატარქალიშვილი

პროექტის ავტორი:
გურამ პატარქალიშვილი

ნახაზის დასახელება

სტადია: ა-პ	ა-პ
მასშტაბი	
ფურც. რ.	
ფურც. №	