გეგმა

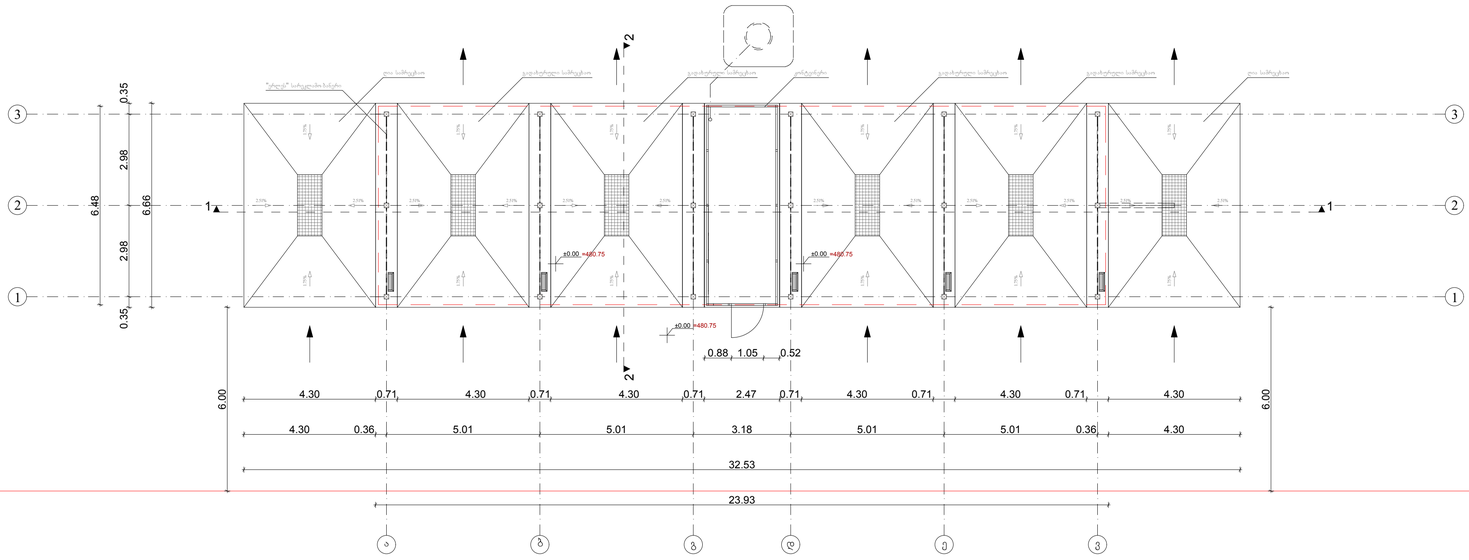

სახურავის გეგმა

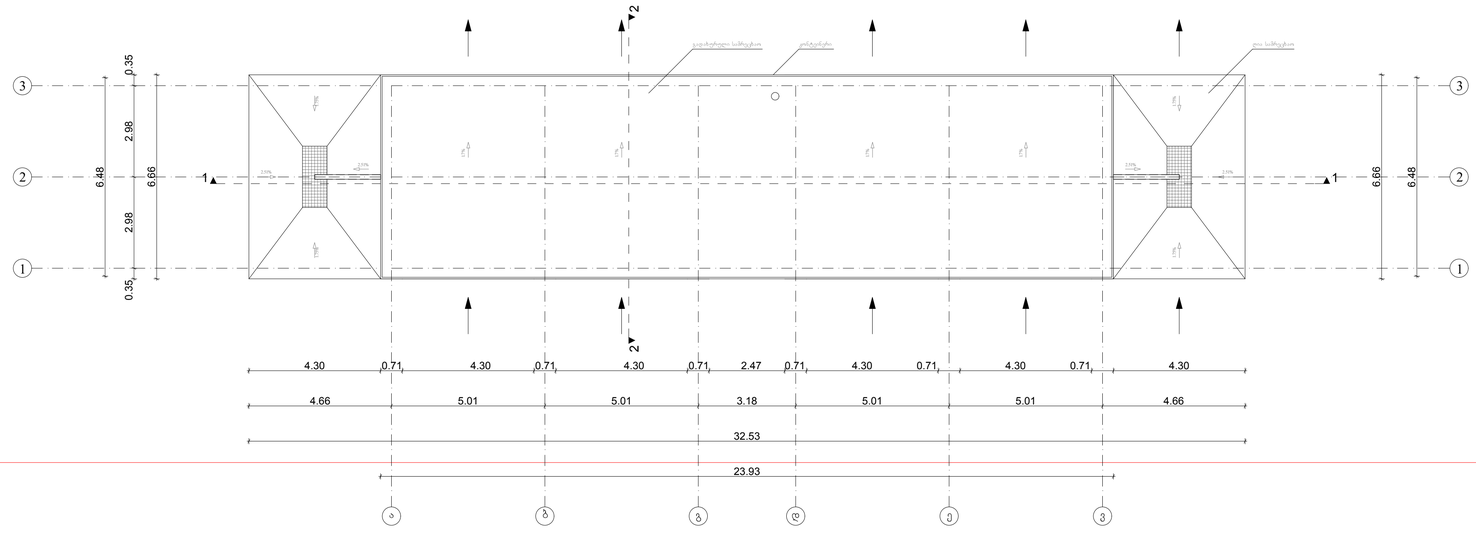

WERK

ავტოსამრეცხაო	ქობილისი შანდორ პეტეფის N15, წულუკიძის N20, იბოსიდეკორის მიმდებარედ (ნაკვეთი N005-033)
ნახაზი	
გეგმა; სახურავის გეგმა	
არქიტექტურული ნაწილი	
სტადია პროექტი	
მასშტაბი	
1:100	
პრმთარჯ	მსუპატაშვილი
პრმთარჯ	კკახიშვილი
პრმთკონსტ	ე.წოწერია
შეასრულა	მსუპატაშვილი
შეამოწმა	კკახიშვილი
ფურცელი	ფურცლები

შ.პ.ს. "WERK" - 405001082
ცივარელის ქ. 49
0194 თბილისი
საქართველო
T +995 551 202 200
info@werk.ge
www.werk.ge

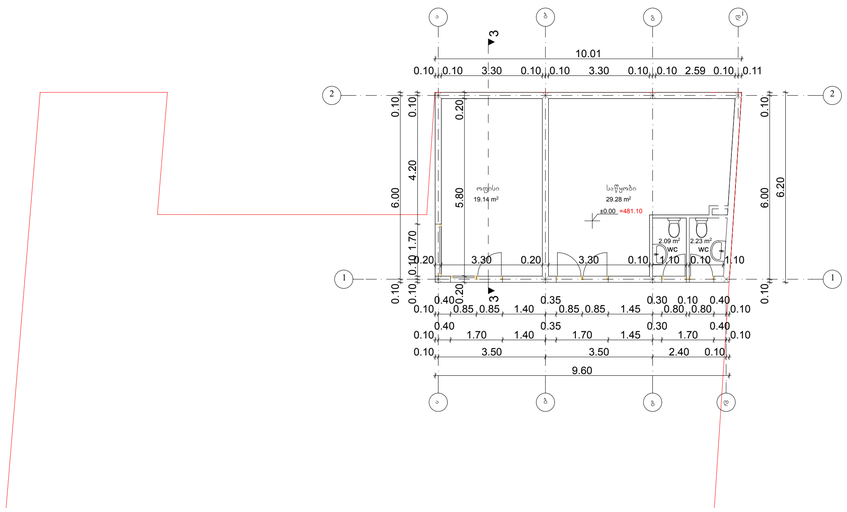

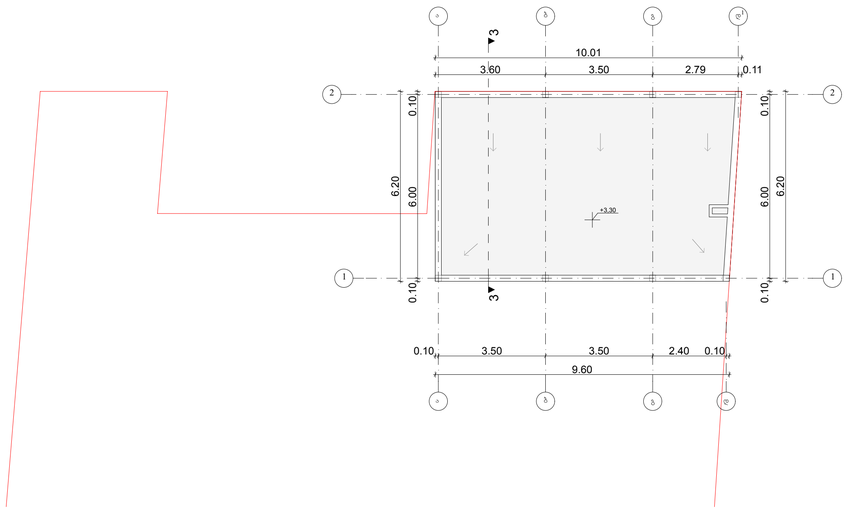

WERK

ავტოსამრეცხაო	ქობილისი შიხდორ პეტეფის N15, წულუკიძის N20, ობოსიდვერის მიხეკარედ (ნაკვეთი N005-033)
ნახაზი	
ხევმა; სახურავის ვევმა	
არქიტექტურული ნაწილი	
სტადია პროექტი	
მასშტაბი	
1:100	
პრმთარჯ	მსუპატაშვილი
პრმთარჯ	კკახიშვილი
პრმთკონსტ	ეწოწერია
შეასრულა	მსუპატაშვილი
შეამოწმა	კკახიშვილი
ფურცელი	ფურცლები

შპს "WERK" - 405001082
ცავარელის ქ. 49
0194 ობილისი
საქართველო
T +995 551 202 200
info@werk.ge
www.werk.ge

ინტენსივობის
საანგარიშო კროკები (საპროექტო)
ნიშნული ±0,00

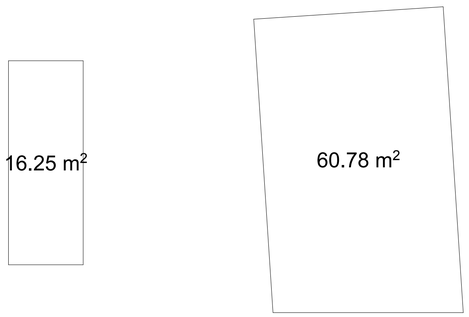

შენობის ფართი გარე კონტურზე

N	საროული ნიშნულის მიხედვით	ბანზ.	საპროექტო	არსებული
1	0.00	მ²	238.2	0

კ-3 - საანგარიშო კროკები (საპროექტო)
ნიშნული ±0,00

სულ 162,78

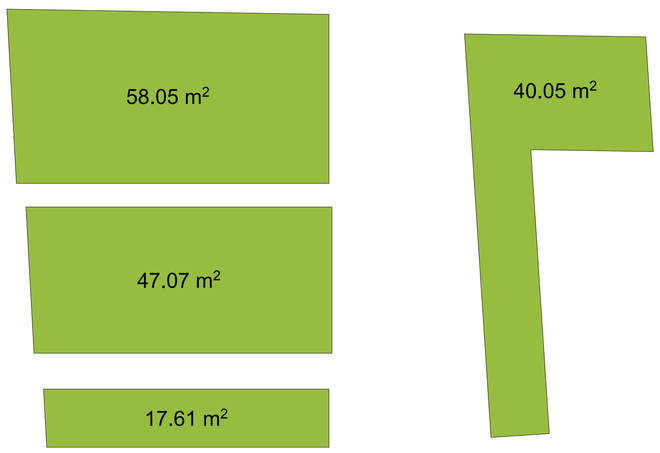

განაშენიანების ფართი გარე კონტურზე (საპროექტო)
ნიშნული ±0,00

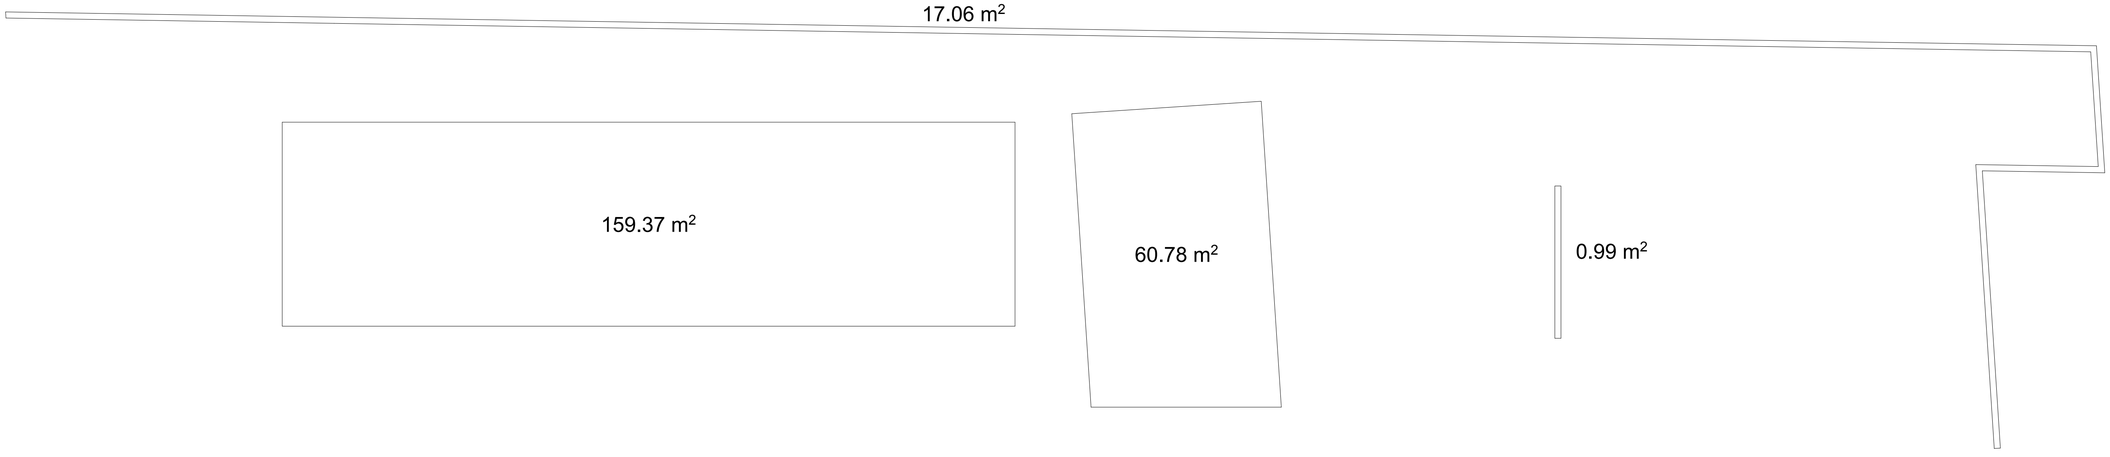

WERK

ავტოსამრეცხაო	ქალაქი შიდორ პეტეფის N15, წელეკიბის N20, იბოსიფეკეთის მიმდებარედ (ნაკვეთი N005-033)
ნახაზი	
საანგარიშო კროკები	
არქიტექტურული ნაწილი	
სტადია პროექტი	
მასშტაბი	
1:100	
პრმთარჭ	მსუპატაშვილი
პრმთარჭ	კკახიშვილი
პრმთკონსტ	ე.წოწერია
შეკარულია	მსუპატაშვილი
შეკმოწმა	კკახიშვილი
ფურცელი	ფურცლები

შ.პ.ს. "WERK" - 405001082
ცივარელის ქ. 49
0194 იბილისი
საქართველო
T +995 551 202 200
info@werk.ge
www.werk.ge