
მიწისპირა სართულის ანგარიშის განშლა
-3.00 ნიშნულზე არსებული ფასადის ზედაპირის საერთო ფართობი - 325.8 მ^2
-3.00 ნიშნულზე არსებული ფასადის მიწით დაფარული ზედაპირის ფართობი - 196.8 მ^2

შეფარდება ფასადის ზედაპირსა და ფასადის მიაში მოქცეულ ზედაპირს შორის = 1.65
არქიტექტურის კანონმდებლობის თანახმად თუ ფასდის ზედაპირის შეფარდება ფასადის მიწით დაფარულ ზედაპირთან 1.8 ზე ნაკლებია მაშინ სართული ითვლება მიწისქვეშად
აქედან გამომდინარე -3.00 დონეზე მდებარე სართული არის მიწიქვეშა ხოლო მიწისპირა სართული +/- 0.00 დონე და კ2 კოეფიციენტის საანგარიშო ფართობის ათვლა იწყება 0.00 დონიდან

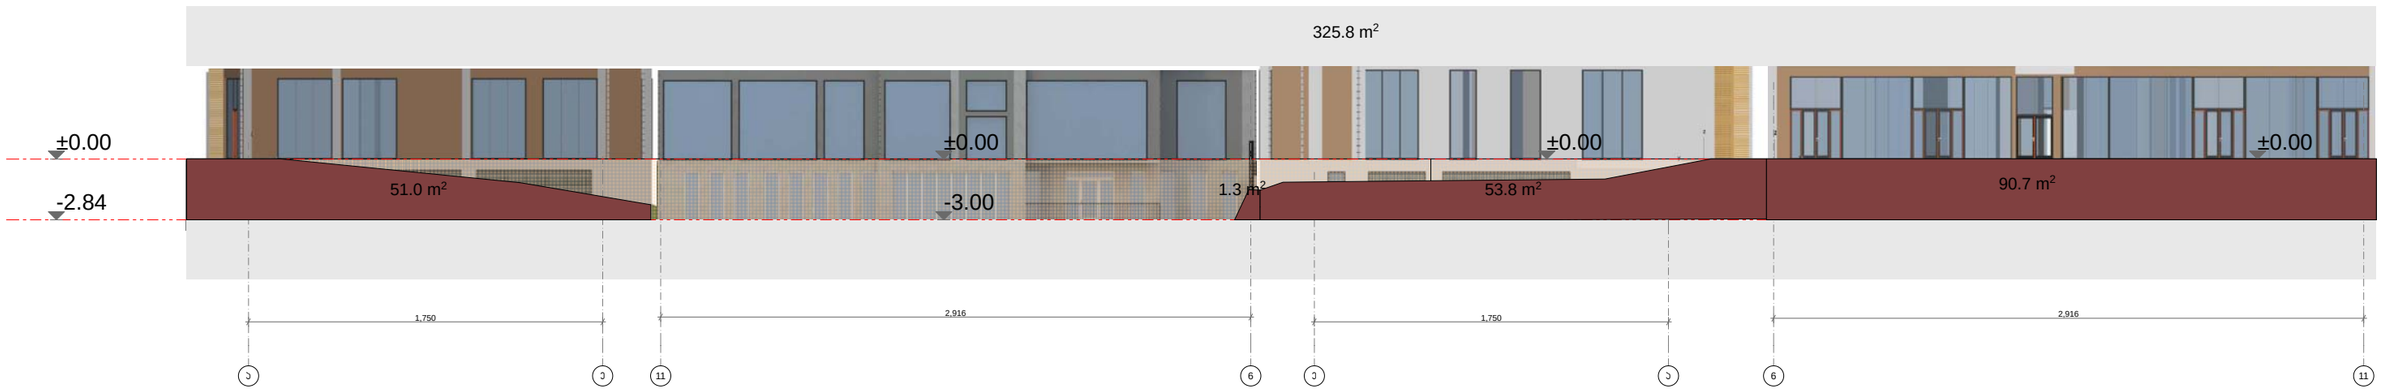

გეგმა -9.92 ნიშნულზე
ავტოსადგომი



ფორმატი	დაკვეთის №	ფაილის სახელი
A-3	-	-

ექსპლიკაცია:

ავტოსადგომი

ავტოსადგომის ფართობი - 873.7 მ²

სადარბაზოს ფართობი - 7.1 მ²

ტამბურის ფართობი - 5.2 მ²

არქიტექტურული ნიშნები

- საპროექტო საზღვარი
- ს2-საანგარიშო პროექტი
- კომერციული
- სადარბაზო
- ბინები
- ეივნები

შენიშვნები

დამკვეთი:	ამხანაგობა "იმედი ჰაუსი"
მისამართი:	ბაგები-წყნეთის მიხაკაციული 29
პროექტი:	მრავალბინიანი საცხოვრებელი-კომერციული კომპლექსი
არქიტექტურა	
შპს "ფენიქს კონტრაქშენ 2014"	

თანამდებობა	გვარი/ხელმოწერა
მთ. არქიტექტორ.	ი. მირცხულავა
დაამუშავა	ი. მირცხულავა

ნახაზი

გეგმა -9.92 ნიშნულზე

მასშტაბი 1 : 200	თარიღი	
სტადია	ფურცლების	ფურცელი
პროექტი	-	-

გეგმა -6.38 ნიშნულზე
ავტოსადგომი



ფორმატი	დაკვეთა №	ფურცლის სახელი
A-3	-	-

ექსპლიკაცია:

ავტოსადგომი

ავტოსადგომის ფართობი - 874.1 მ²
სადარბაზოს ფართობი - 7.0 მ²
ბამბურის ფართობი - 5.2 მ²

პირობითი ნიშნები

- საპროექტო საზღვარი
- ა2-საანგარიშო პროექტი
- კომერციული
- სადარბაზო
- ბინები
- აივნები

შენიშვნები

დამკვეთი:	ამხანაგშია "იმედი ჰაუსი"
მისამართი:	ბაგები-წყნეთის გზატკეცილი 29
პროექტი:	მრავალბინიანი საცხოვრებელი-კომერციული კომპლექსი
არქიტექტურა	
შპს "ფენიქს კონტრაქშენ 2014"	

თანამდებობა	გვარი/ხელმოწერა
მთ. არქიტექტორ.	ი. მირცხულავა
დაამუშავა	ი. მირცხულავა

ნახაზი

გეგმა -6.80 ნიშნულზე

მასშტაბი 1 : 200	თარიღი	
სტადია	ფურცლები	ფურცელი
პროექტი	-	-

გეგმა -2.84 ნიშნულზე

მიწისქვეშა საოფისე სართული



ფორმატი	დაკვეთა №	ფილის სახელი
A-3	-	-

ექსპლიკაცია:

კომერციული ბლოკი

საოფისე ფართობი - 490.6 მ²
სადარბაზოს ფართობი - 7.2 მ²
ტამბურის ფართობი - 5.6 მ²
სახანძრო ფართობი - 12.2 მ²
ღია ავტოსადგომების ფართობი - 477.2 მ²

პირობითი ნიშნები


- საპროექტო საზღვარი
- ა2-საანგარიშო არეალი
- კომერციული
- სადარბაზო
- ბინები
- პინები

შენიშვნები

სართული სამი მხრიდან მოკეტილია მიწამდე.
ასევე ჩასული მიწამდე 1/2 ზე და ა2 პროექციაზეა
საანგარიშო ფართობში არ შედის

დამკვეთი:	ამხანაგობა "იმედი ჰაუსი"
მისამართი:	ბაგები-ნაძალადევის გზატკეცილი 29
პროექტი:	მრავალბინიანი საცხოვრებელი-კომერციული კომპლექსი
არქიტექტურა	
შპს "ფენიქს კონტრაქშენ 2014"	
თანამდებობა	გვარი/ხელმოწერა
მთ. არქიტექტ.	ი. მირცხულავა
დაამუშავა	ი. მირცხულავა
ნახაზი	
გეგმა -2.84 ნიშნულზე	
მასშტაბი 1 : 200	თარიღი
სტადია	ფურცლები / ფურცელი
პროექტი	- / -

0.00 სართულის გეგმა კომერციული სართული

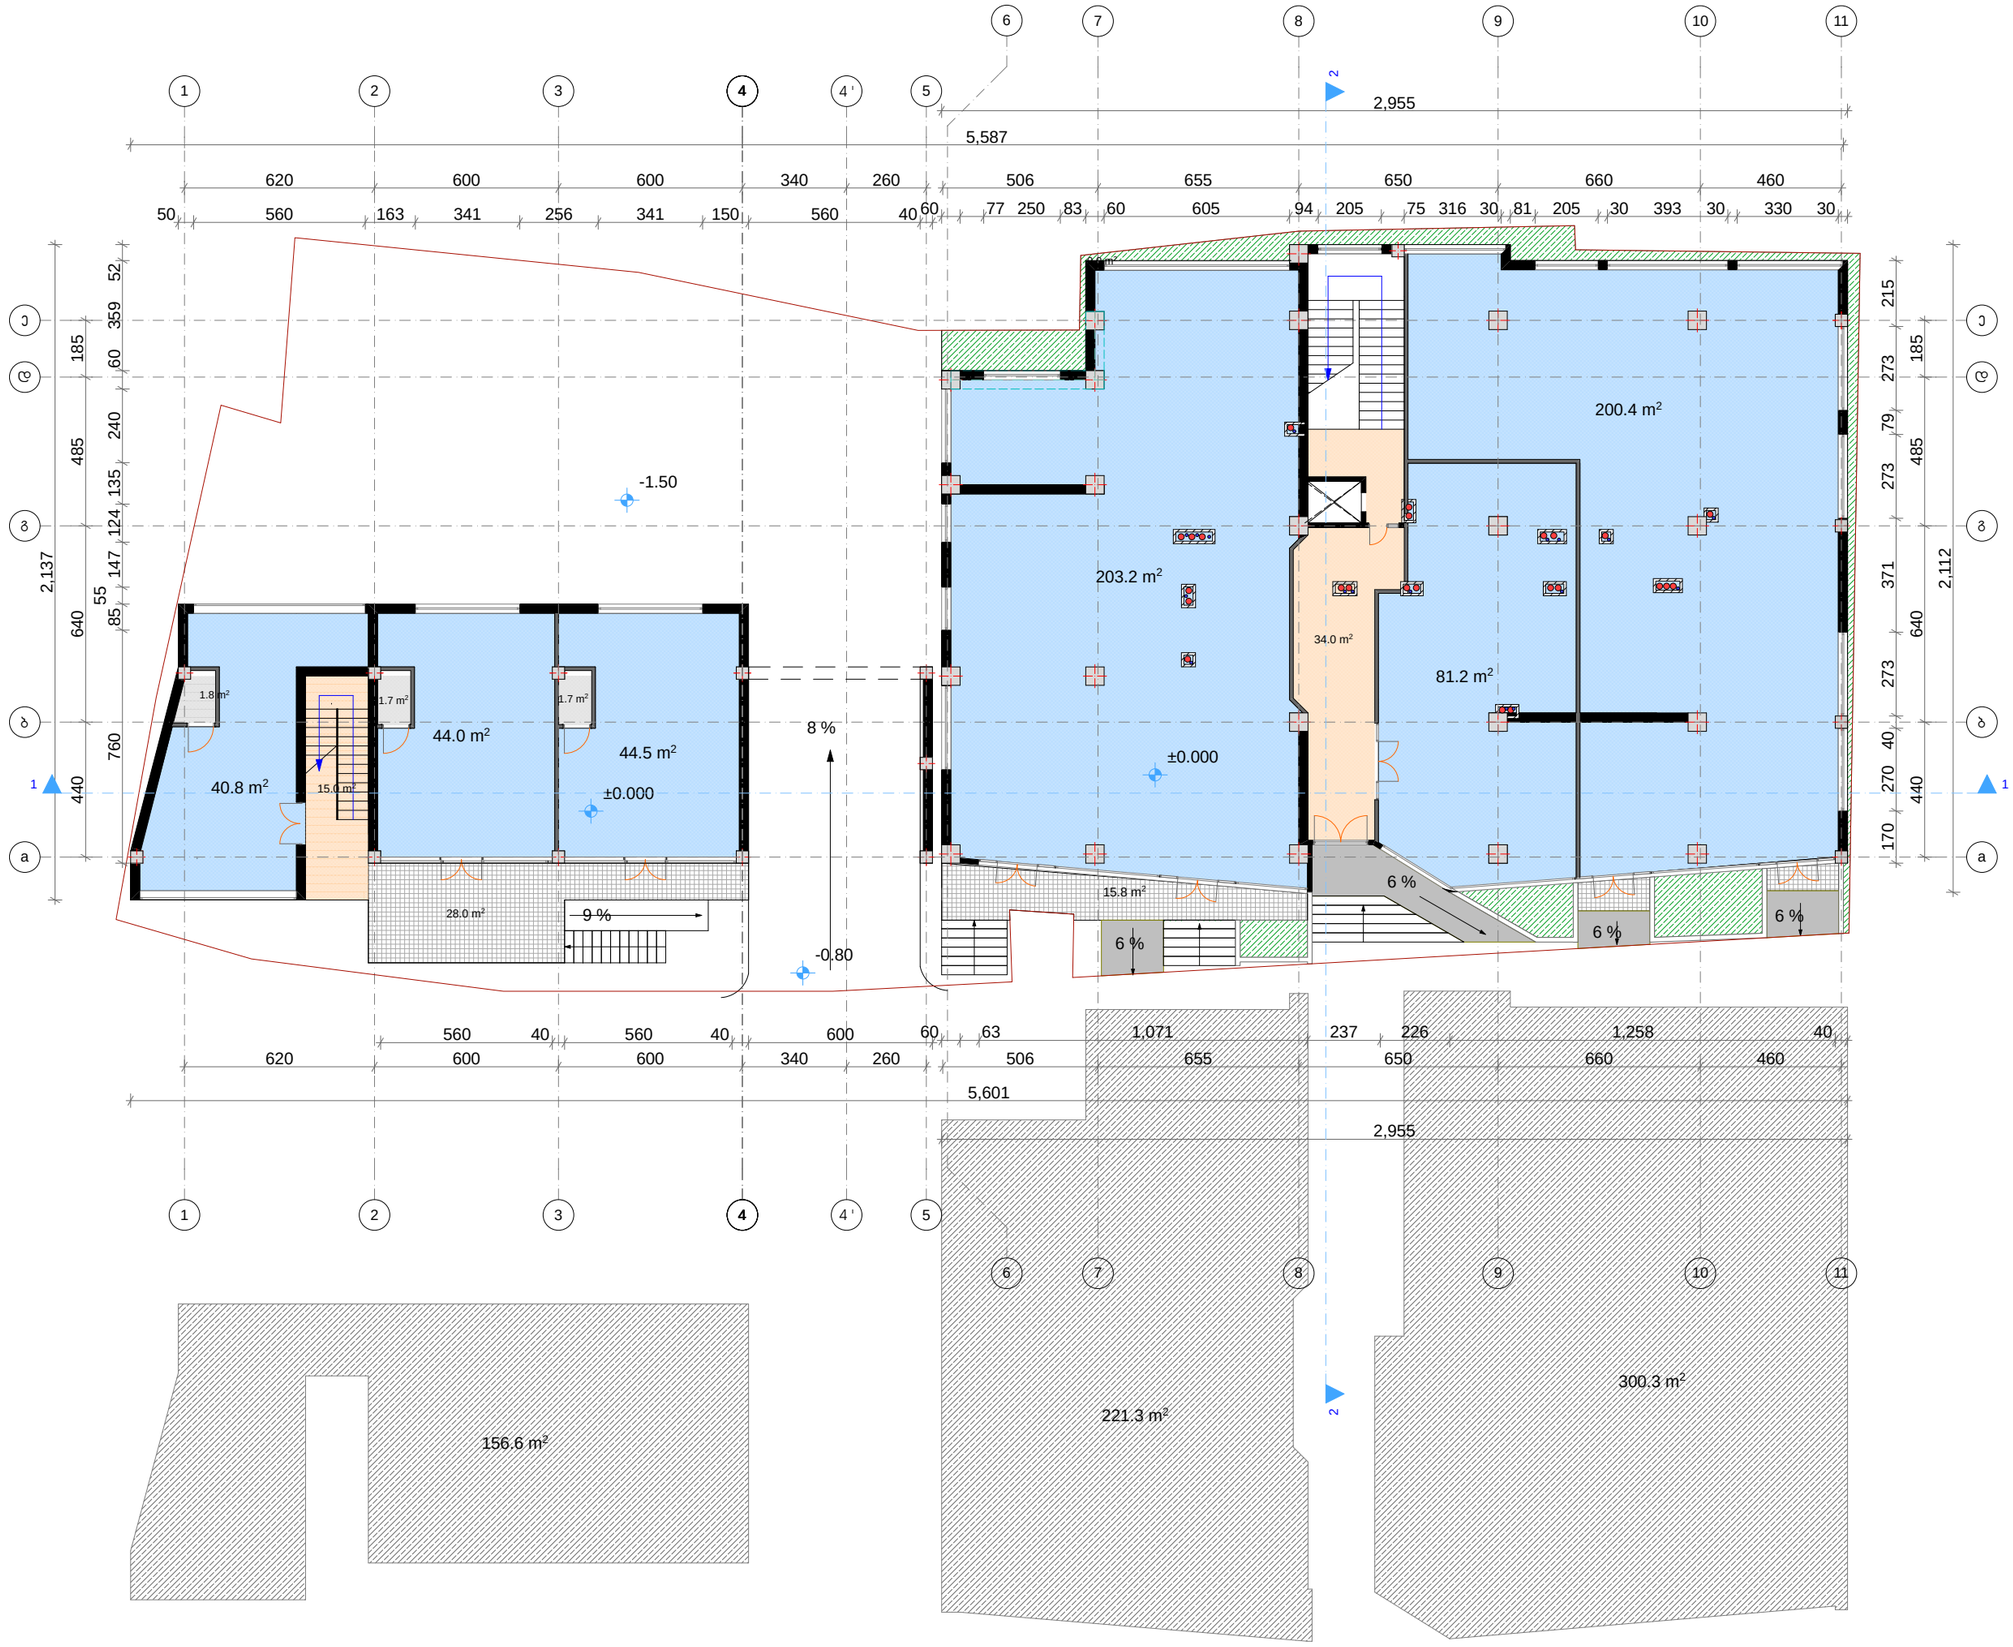

ფორმატი	დაკვეთა №	ფაილის სახელი
A-3	-	-

ექსპლიკაცია:

კომერციული ბლოკი

კომერციული ფართობი	-	614.1 მ2
დამხმარე ფართობი	-	5.2 მ2
სადარბაზოს ფართობი	-	49.0 მ2
საზაფხულო ფართობი	-	43.8 მ2

ა2-საანგარიშო ფართობი 678.2 მ²

პირობითი ნიშნები

- საკადასტრო საზღვარი
- ა2-საანგარიშო პროექი
- კომერციული
- სადარბაზო
- ბინები
- აივნები

შენიშვნები

დამკვეთი:	ამხანაგისა "იმედი ჰაუსი"
მისამართი:	ბაგები-წყნეთის მზატაცილი 29
პროექტი:	მრავალბინიანი საცხოვრებელი-კომერციული კომპლექსი

არქიტექტურა

შპს "ფენიქს კონტრაქშენ 2014"

თანამდებობა	გვარი/ხელმოწერა
მთ. არქიტექტორ.	ი. მირცხულავა
დაამუშავა	ი. მირცხულავა

ნახაზი

გეგმა 0.00 ნიშნულზე

მასშტაბი 1 : 200	თარიღი	
სტადია	ფურცლები	ფურცელი
პროექტი	-	-

გეგმა 4.70 ნიშნულზე (I სართული)

მ 1:200



ბინების ფართების განაწილება

1	49.3	20.4	11.0	80.7
2	91.1	18.9	22	132.0
3	49.5	13.1	4.8	67.4
4	31.6	17.3	6.4	55.3
5	31.7	15	3.8	50.5
6	56.2	12.3	5	73.5
7	39.1	11.4	3.8	54.3
	348.5	108.4	56.8	513.7

ფორმატი	დაკვეთის №	ფურცლის ნომერი
A-3	-	-

ექსპლიკაცია:

საცხოვრებელი ბლოკი

საცხოვრებელი ფართ. - 348.5 მ²
დამხმარე ფართობი - 108.4 მ²
საზოგადოო ფართობი - 56.8 მ²
სადარბაზოს ფართობი - 28.3 მ²

კომერციული ბლოკი

კომერციული ფართობი - 132.2 მ2
დამხმარე ფართობი - 10.5 მ2
სადარბაზოს ფართობი - 24.6 მ2

ჯამი

საცხოვრებელი ფართ. - 348.5 მ2
დამხმარე ფართობი - 118.9 მ2
საზოგადოო ფართობი - 56.8 მ2
კომერციული ფართობი - 132.2 მ2
სადარბაზოს ფართობი - 52.9 მ2

ა2-საანგარიშო ფართობი 668.8 მ²

პირობითი ნიშნები


- საკადასტრო საზღვარი
- ა2-საანგარიშო პროექი
- კომერციული
- სადარბაზო
- ბინები
- აივნები

შენიშვნები

დამკვეთი:	ამხანაგობა "იმედი ჰაუსი"
მისამართი:	ბაგები-წყნეთის გზატკეცილი 29
პროექტი:	მრავალბინიანი საცხოვრებელი-კომერციული კომპლექსი
არქიტექტურა	
შპს "ფენიქს კონტრაქშენ 2014"	
თანამდებობა	გვარი/ხელმოწერა
მთ. არქიტექტორ.	ი. მირცხულავა
დაამუშავა	ი. მირცხულავა
ნახაზი	
გეგმა 4.70 ნიშნულზე	
მასშტაბი 1 : 200	თარიღი
სტადია	ფურცლები / ფურცელი
პროექტი	- / -

გეგმა 8.00 ნიშნულზე (2 საცხოვრებელი სართული)

მ 1:200

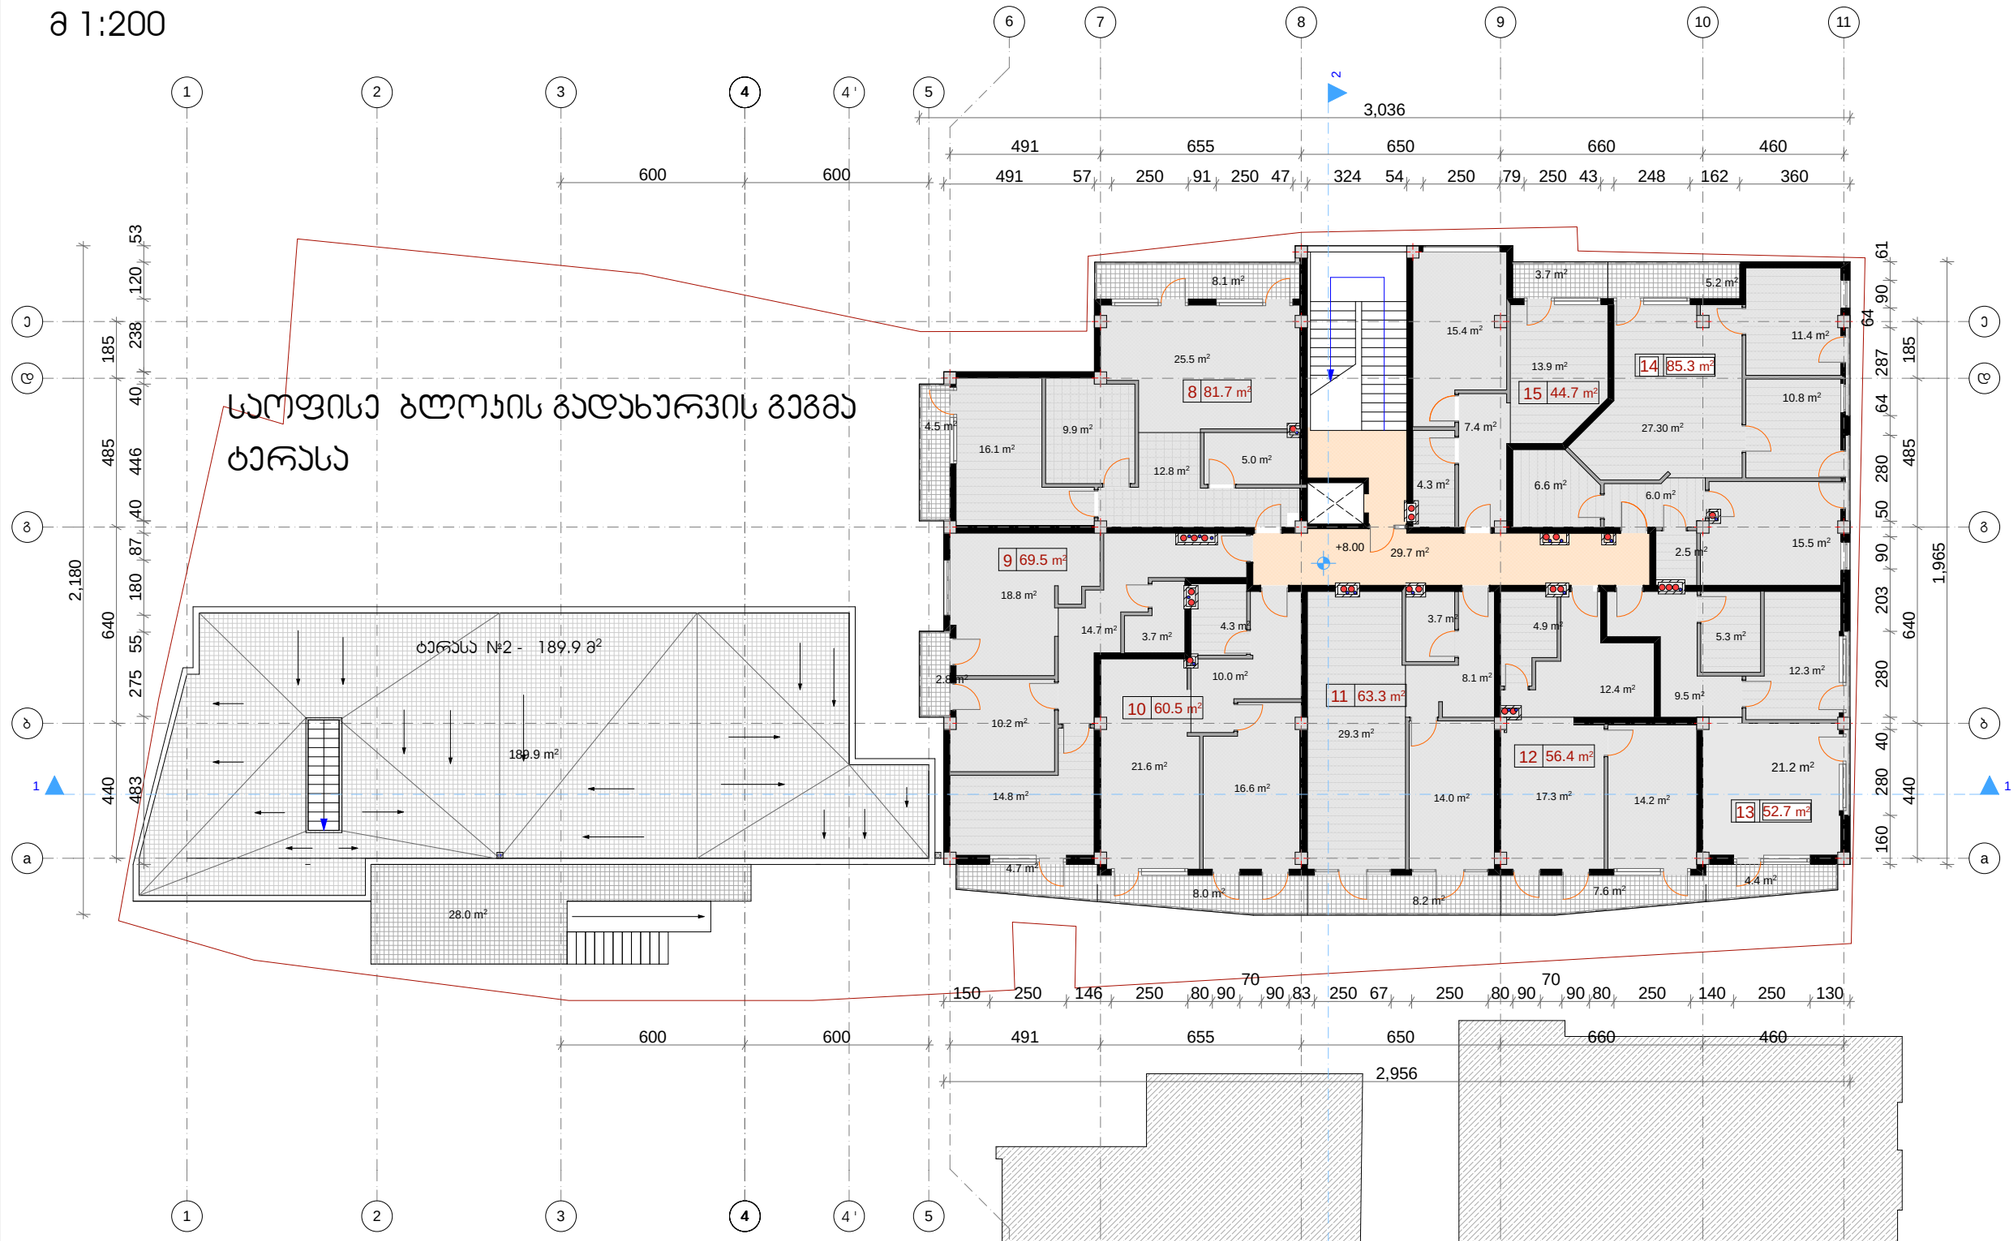

ბინების ფართების განაწილება

ბინის №	საცხოვრებელი	დამხმარე	საზაფხულო	საერთო
8	51.5	17.6	12.6	81.7
9	43.6	18.4	7.5	69.5
10	38.2	14.3	8	60.5
11	43.3	11.8	8.2	63.3
12	31.5	17.3	7.6	56.4
13	33.5	14.8	4.4	52.7
14	65	15.1	5.2	85.3
15	29.3	11.7	3.7	44.7
	335.9	121	57.2	514.1

ფორმატი	დაკვეთა №	ფაილის სახელი
A-3	-	-

ექსპლიკაცია:

საცხოვრებელი ბლოკი

საცხოვრებელი ფართ.	-	335.9 მ²
დამხმარე ფართობი	-	121.0 მ²
საზაფხულო ფართობი	-	57.2 მ²
სადარბაზოს ფართობი	-	29.7 მ²

A2-საანგარიშო ფართობი 510.9 მ²

პირობითი ნიშნები

- საკადასტრო საზღვარი
- A2-საანგარიშო პროექი
- კომერციული
- სადარბაზო
- ბინები
- აივნები

შენიშვნები

დამკვეთი:	ამხანაგობა "იმედი ჰაუსი"
მისამართი:	ბაგები-წყნეთის გზატკეცილი 29
პროექტი:	მრავალბინიანი საცხოვრებელი-კომერციული კომპლექსი
არქიტექტურა	
შპს "ფენიქს კონტრაქშენ 2014"	
თანამდებობა	გვარი/ხელმოწერა
მთ. არქიტექტ.	ი. მირცხულავა
დაამუშავა	ი. მირცხულავა


ნახაზი

გეგმა 8.00 ნიშნულზე

მასშტაბი 1 : 200	თარიღი	
სტადია	ფურცლები	ფურცელი
პროექტი	-	-

გეგმა 11.30 ნიშნულზე (3 საცხოვრებელი სართული)

მ 1:200

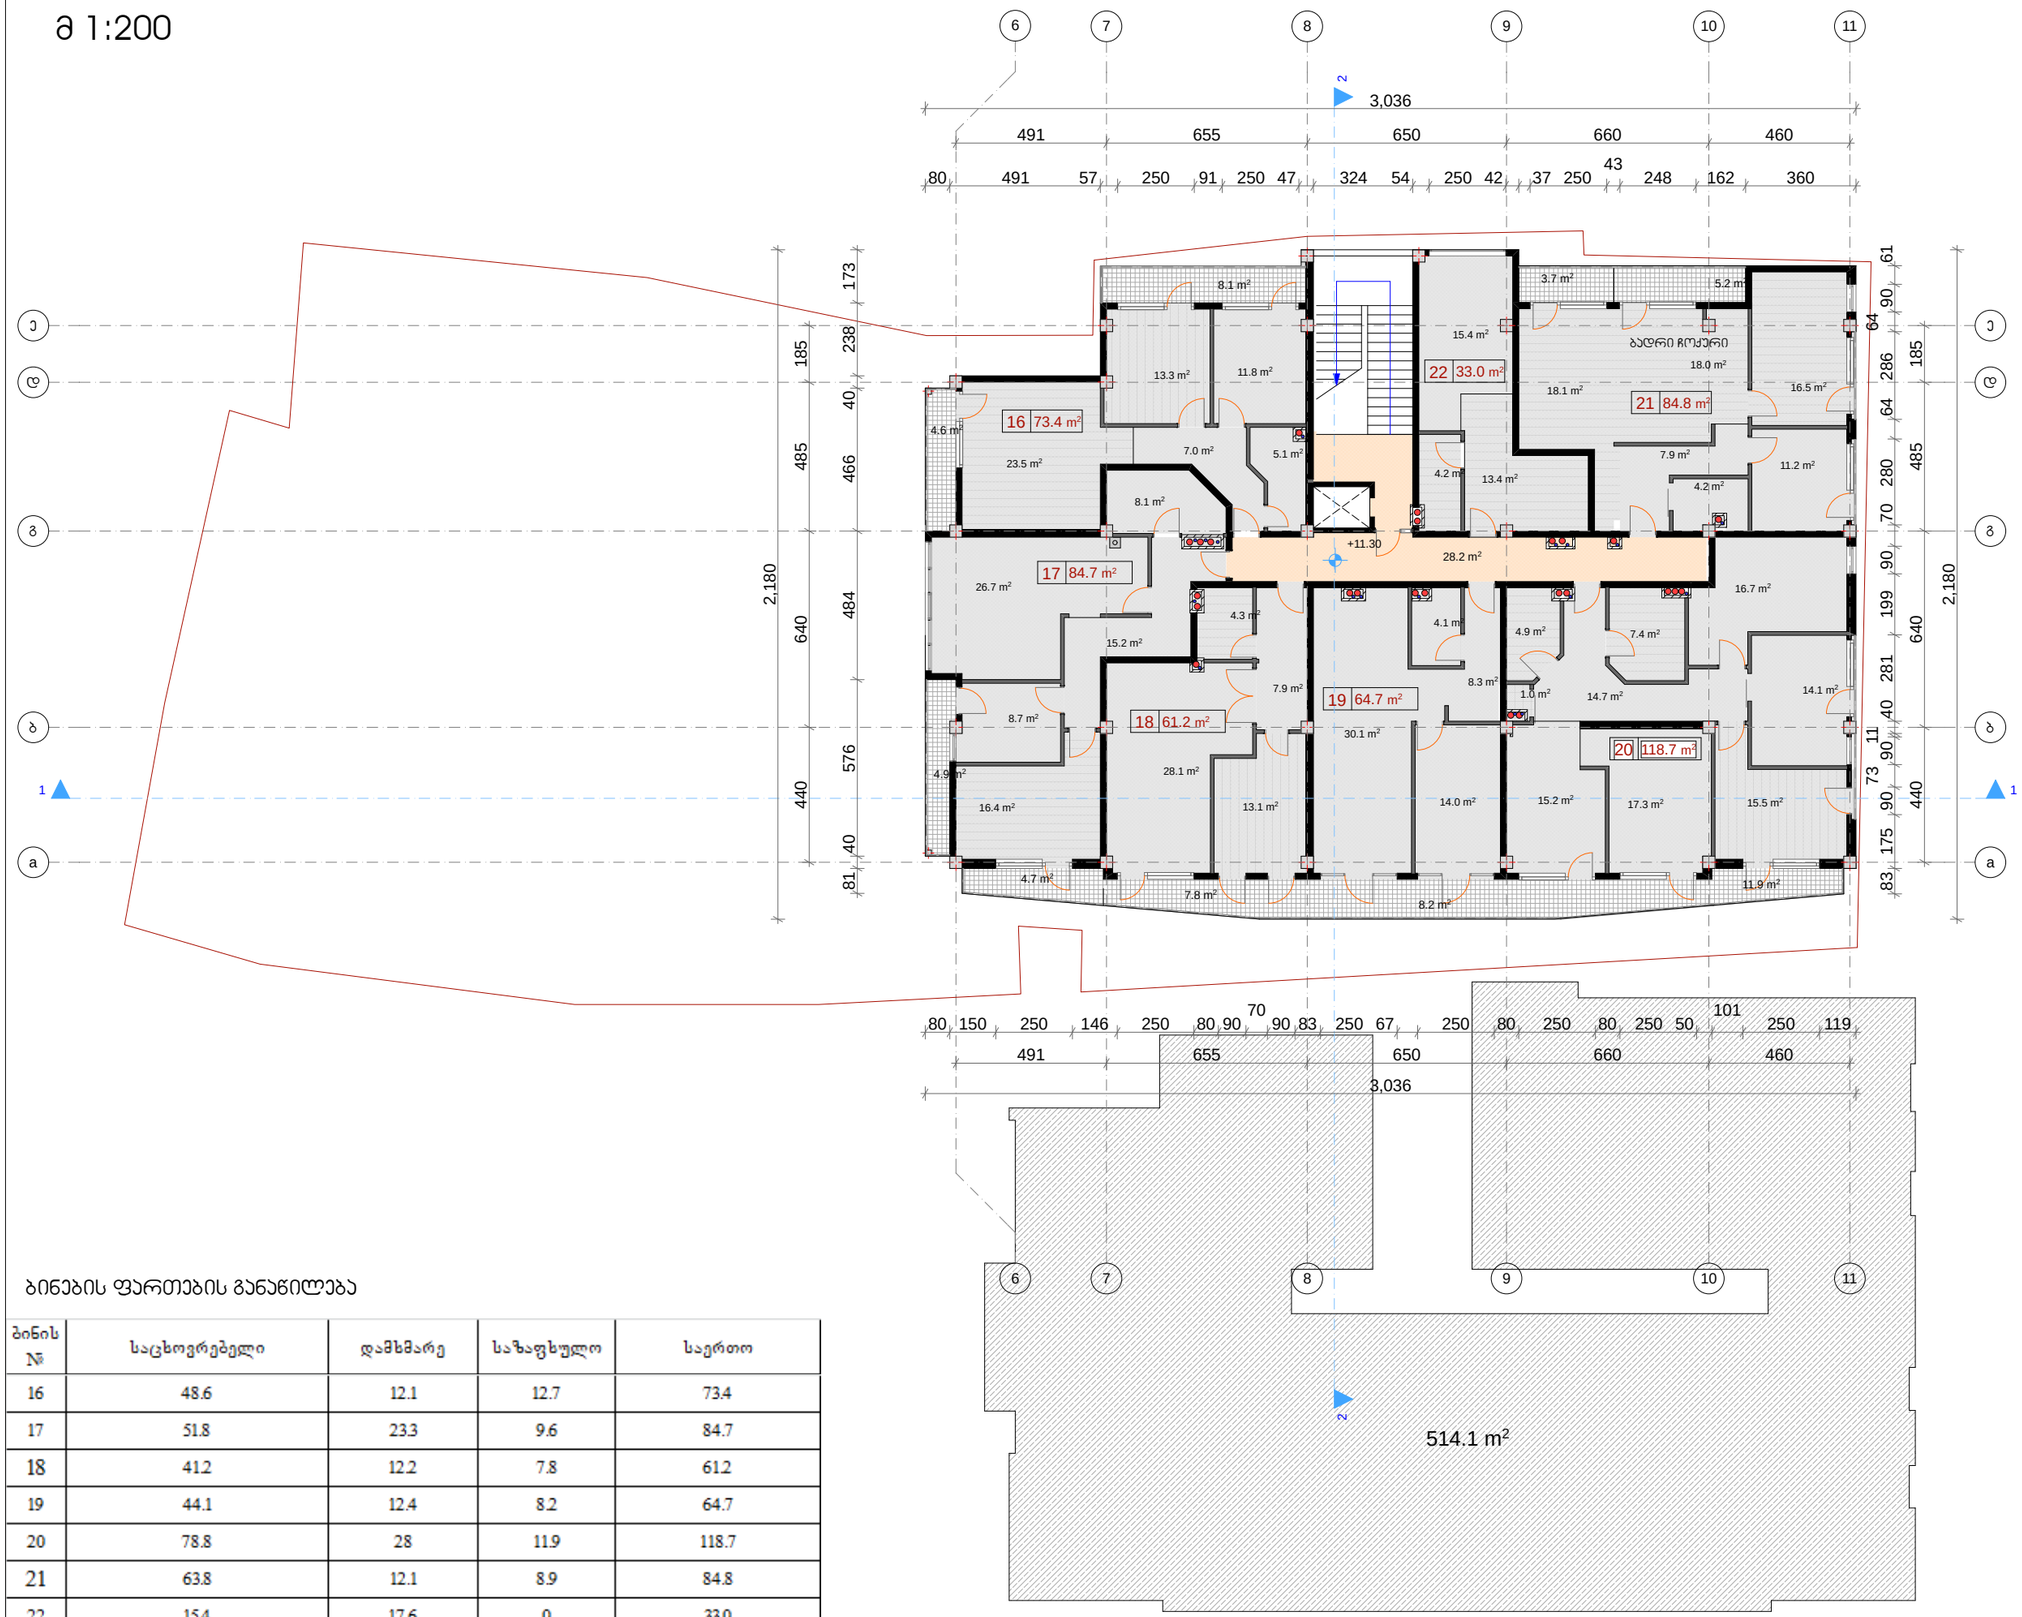

ბინების ფართების განაწილება

ბინის №	საცხოვრებელი	დამხმარე	საზაფხულო	საერთო
16	48.6	12.1	12.7	73.4
17	51.8	23.3	9.6	84.7
18	41.2	12.2	7.8	61.2
19	44.1	12.4	8.2	64.7
20	78.8	28	11.9	118.7
21	63.8	12.1	8.9	84.8
22	15.4	17.6	0	33.0
	343.7	117.7	59.1	520.5

ფორმატი	დაკვეთა №	ფაილის სახელი
A-3	-	-

ექსპლიკაცია:

საცხოვრებელი ბლოკი

- საცხოვრებელი ფართ. - 343.7 მ²
- დამხმარე ფართობი - 117.7 მ²
- საზაფხულო ფართობი - 59.1 მ²
- სადარბაზოს ფართობი - 28.2 მ²

A2-საანგარიშო ფართობი 514.1 მ²

პირობითი ნიშნები

- საპროექტო საზღვარი
- A2-საანგარიშო პროექი
- პომერციული
- სადარბაზო
- ბინები
- აივნები

შენიშვნები

დამკვეთი:	
მისამართი:	

არქიტექტურა

თანამდებობა	გვარი/ხელმოწერა
მთ. არქიტექტექტ.	ი. მირცხულავა
დაამუშავა	ი. მირცხულავა


ნახაზი

გეგმა 11.30 ნიშნულზე

მასშტაბი 1 : 200	თარიღი	
სტადია	ფურცლები	ფურცელი
პროექტი	-	-

გეგმა 14.60 ნიშნულზე (4 საცხოვრებელი სართული)

მ 1:200

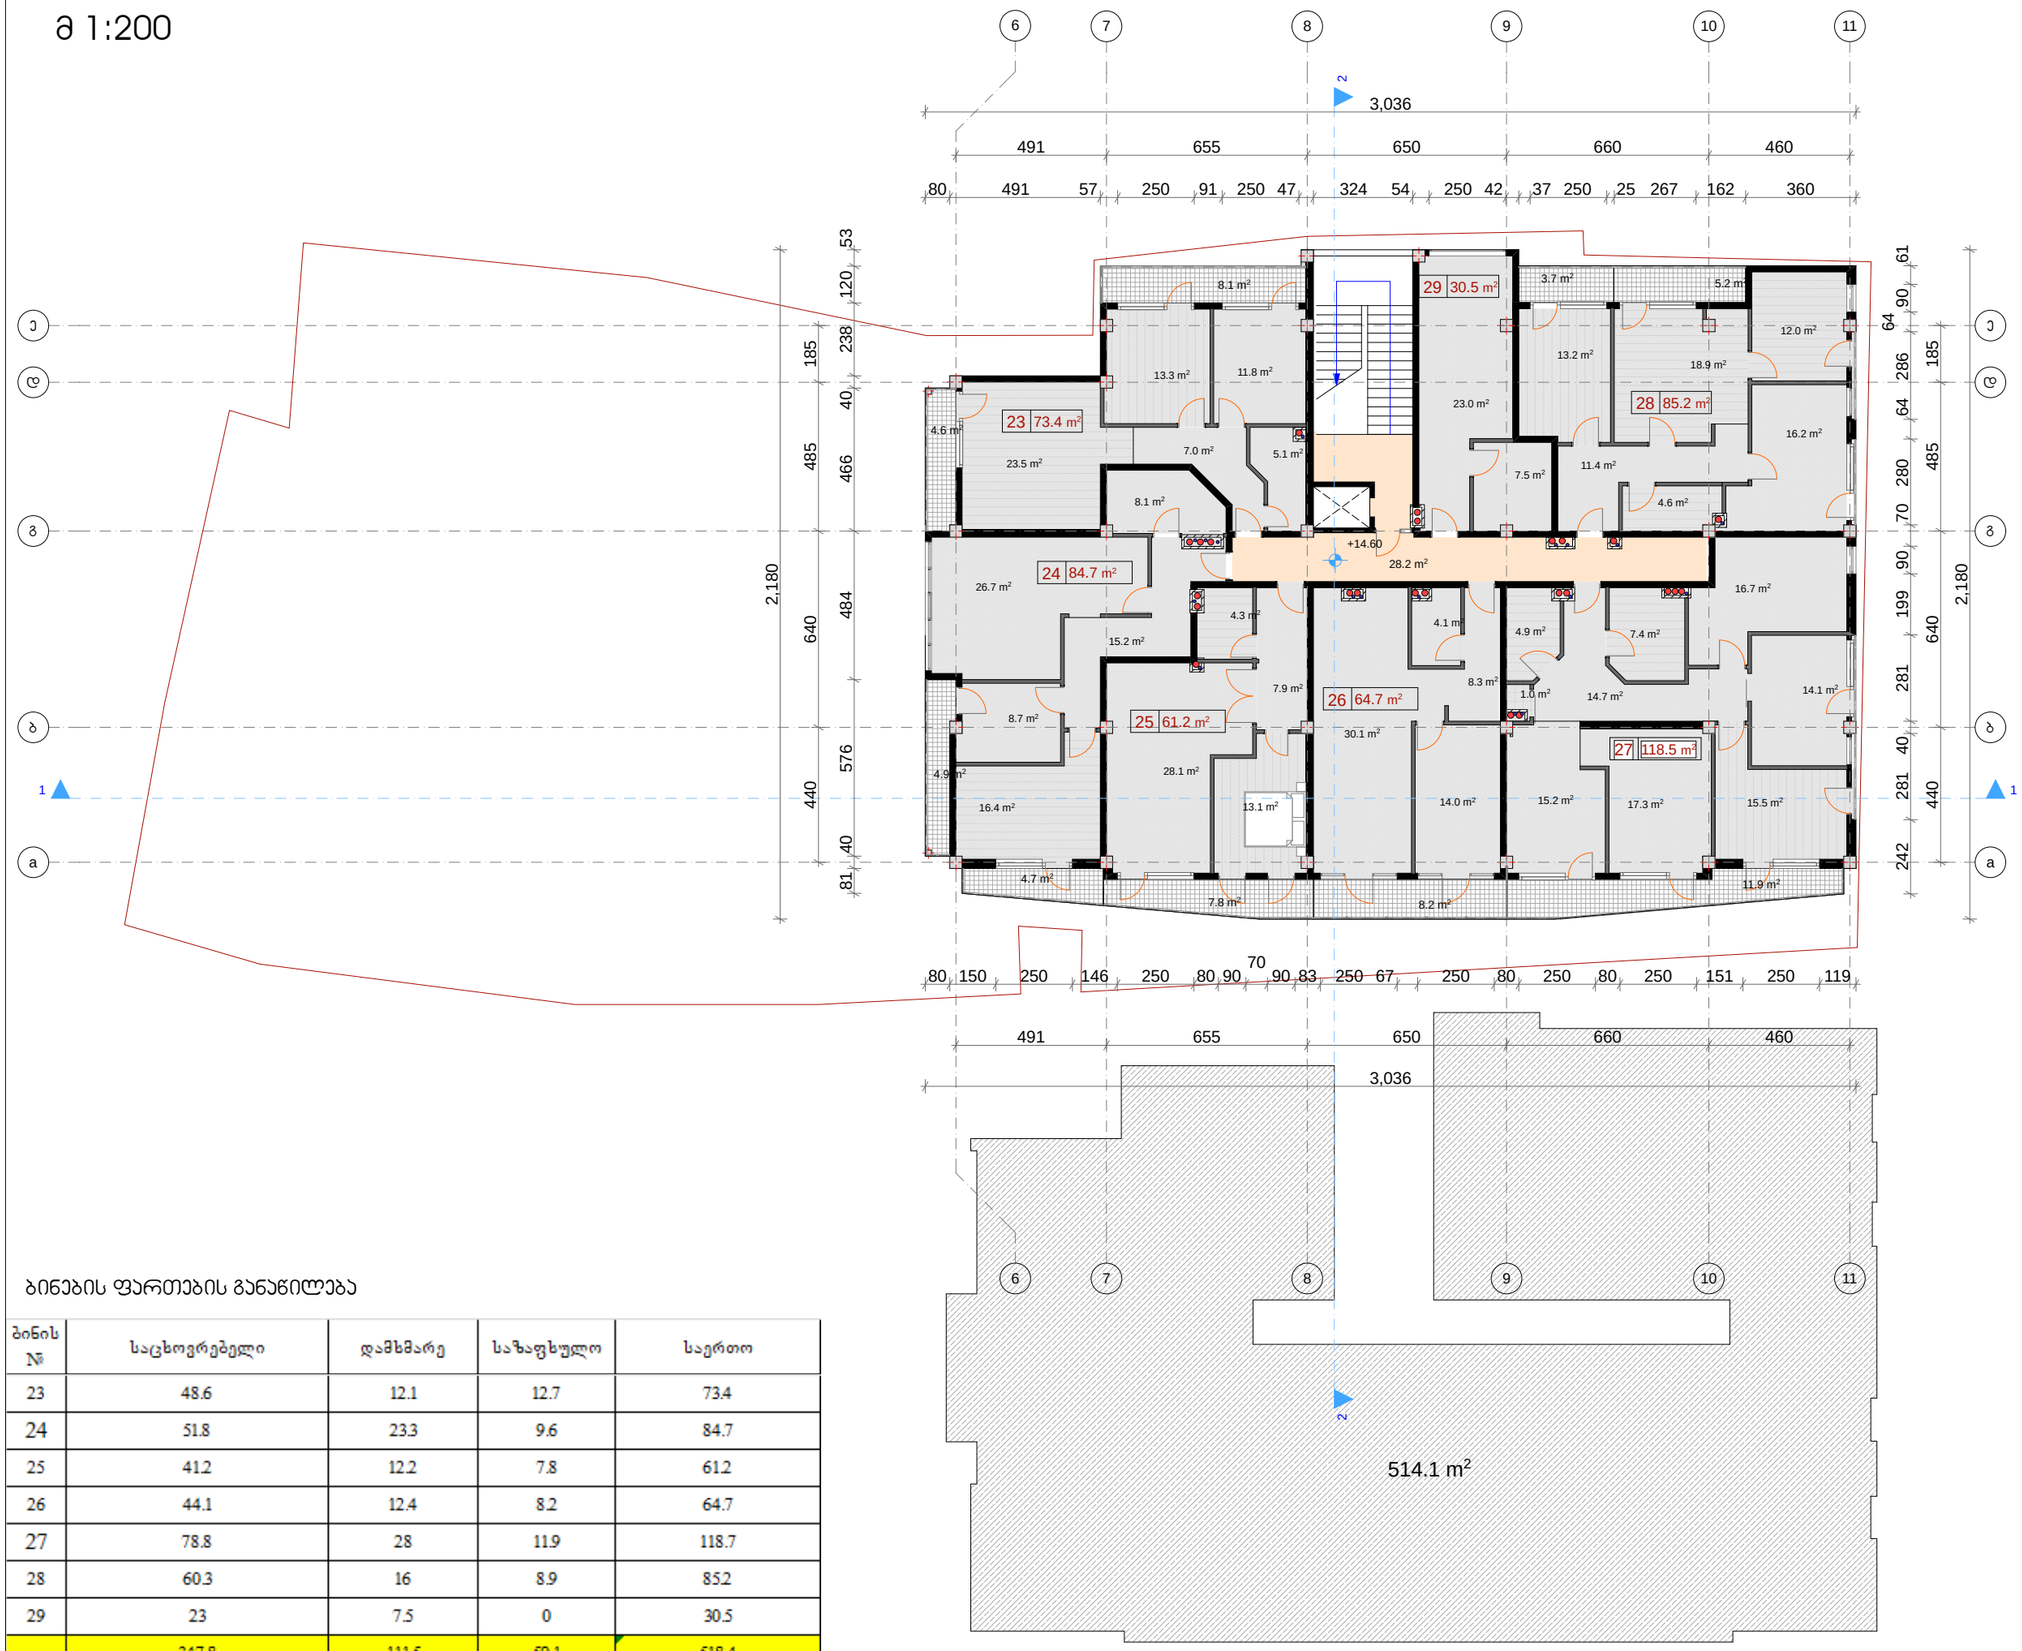

ბინების ფართების განაწილება

ბინის №	საცხოვრებელი	დამხმარე	საზაფხულო	საერთო
23	48.6	12.1	12.7	73.4
24	51.8	23.3	9.6	84.7
25	41.2	12.2	7.8	61.2
26	44.1	12.4	8.2	64.7
27	78.8	28	11.9	118.7
28	60.3	16	8.9	85.2
29	23	7.5	0	30.5
	347.8	111.5	59.1	518.4

ფორმატი	დაკვეთა №	ფაილის სახელი
A-3	-	-

ექსპლიკაცია:

საცხოვრებელი ბლოკი

საცხოვრებელი ფართ.	-	347.8 მ²
დამხმარე ფართობი	-	111.5 მ²
საზაფხულო ფართობი	-	59.1 მ²
სადარბაზოს ფართობი	-	28.2 მ²

ა2-საანგარიშო ფართობი 514.1 მ²

პირობითი ნიშნები

- საკადასტრო საზღვარი
- ა2-საანგარიშო პროექტი
- პომერციული
- სადარბაზო
- ბინები
- აივნები

შენიშვნები

დამკვეთი:	ამხანაგობა "იმედი ჰაუსი"
მისამართი:	ბაგები-წყნეთის გზატკეცილი 29
პროექტი:	მრავალბინიანი საცხოვრებელი-პომერციული პომპლექი
არქიტექტურა	
შპს "ფენიქს პონტრაქშენ 2014"	
თანამდებობა	გვარი/ხელმოწერა
მთ. არქიტექტექტ.	ი. მირცხულავა
დაამუშავა	ი. მირცხულავა
ნახაზი	
გეგმა 14.60 ნიშნულზე	
მასშტაბი 1 : 200	თარიღი
სტადია	ფურცლები ფურცელი
პროექტი	- -

გეგმა 17.90 ნიშნულზე (5 საცხოვრებელი სართული)

მ 1:200



ბინების ფართების განაწილება

ბინის №	საცხოვრებელი	დამხმარე	საზაფხულო	საერთო
30	57.5	12	12.8	82.3
31	85.4	24.8	17.1	127.3
32	49.7	14.9	8.5	73.1
33	78.8	28	11.9	118.7
34	45.7	12.1	5.2	63.0
35	38.9	11.7	3.7	54.3
	356	103.5	59.2	518.7

ფორმატი	დაკვეთა №	ფაილის სახელი
A-3	-	-

ექსპლიკაცია:

საცხოვრებელი ბლოკი

- საცხოვრებელი ფართ. - 356.0 მ²
- დამხმარე ფართობი - 103.5 მ²
- საზაფხულო ფართობი - 59.2 მ²
- სადარბაზოს ფართობი - 29.0 მ²

ა2-საანგარიშო ფართობი 515.2 მ²

პირობითი ნიშნები

- საპროექტო საზღვარი
- ა2-საანგარიშო პროექტი
- პომერციული
- სადარბაზო
- ბინები
- აივნები

შენიშვნები

დამკვეთი:	ამხანაგობა "იმედი ჰაუსი"
მისამართი:	ბაგები-წყნეთის გზატკეცილი 29

პროექტი: მრავალბინიანი საცხოვრებელი-პომერციული პომპლექსი

არქიტექტურა

შპს "ფენიქს პონტრაქტენ 2014"

თანამდებობა	გვარი/ხელმოწერა
მთ. არქიტექტ.	ი. მირცხულავა
დაამუშავა	ი. მირცხულავა

ნახაზი

გეგმა 17.90 ნიშნულზე

მასშტაბი 1 : 200	თარიღი

სტადია	ფურცლები	ფურცელი
პროექტი	-	-

გეგმა 21.20 ნიშნულზე (6 საცხოვრებელი სართული)

მ 1:200



ბინების ფართების განაწილება

ბინის №	საცხოვრებელი	დამხმარე	საზაფხულო	საერთო
36	51.5	17.8	12.7	82.0
37	47.6	18.4	9.6	75.6
38	38.4	14.3	7.5	60.2
39	43.3	11.6	8.4	63.3
40	31.5	17.3	7.6	56.4
41	33.5	14.8	4.4	52.7
42	56.5	12.4	5.2	74.1
43	39	11.7	3.7	54.4
	341.3	118.3	59.1	518.7

ფორმატი	დაკვეთა №	ფაილის სახელი
A-3	-	-

ექსპლიკაცია:

საცხოვრებელი ბლოკი

საცხოვრებელი ფართ. - 341.3 მ²
დამხმარე ფართობი - 118.3 მ²
საზაფხულო ფართობი - 59.1 მ²
სადარბაზოს ფართობი - 29.7 მ²

ა2-საანგარიშო ფართობი 514.6 მ²

პირობითი ნიშნები

- საპროექტო საზღვარი
- ა2-საანგარიშო პროექი
- პომერციული
- სადარბაზო
- ბინები
- აივნები

შენიშვნები

დამკვეთი:	ამხანაგობა "იმედი ჰაუსი"
მისამართი:	ბაგები-წყნეთის გზატკეცილი 29
პროექტი:	მრავალბინიანი საცხოვრებელი-პომერციული პომპლექი
არქიტექტურა	
შპს "ფენიქს პონტრაქშენ 2014"	
თანამდებობა	გვარი/ხელმოწერა
მთ. არქიტექტ.	ი. მირცხულავა
დაამუშავა	ი. მირცხულავა


ნახაზი

გეგმა 21.20 ნიშნულზე

მასშტაბი 1 : 200	თარიღი
სტადია	ფურცლები / ფურცელი
პროექტი	- / -

გეგმა 24.50 ნიშნულზე (7 საცხოვრებელი სართული)

მ 1:200

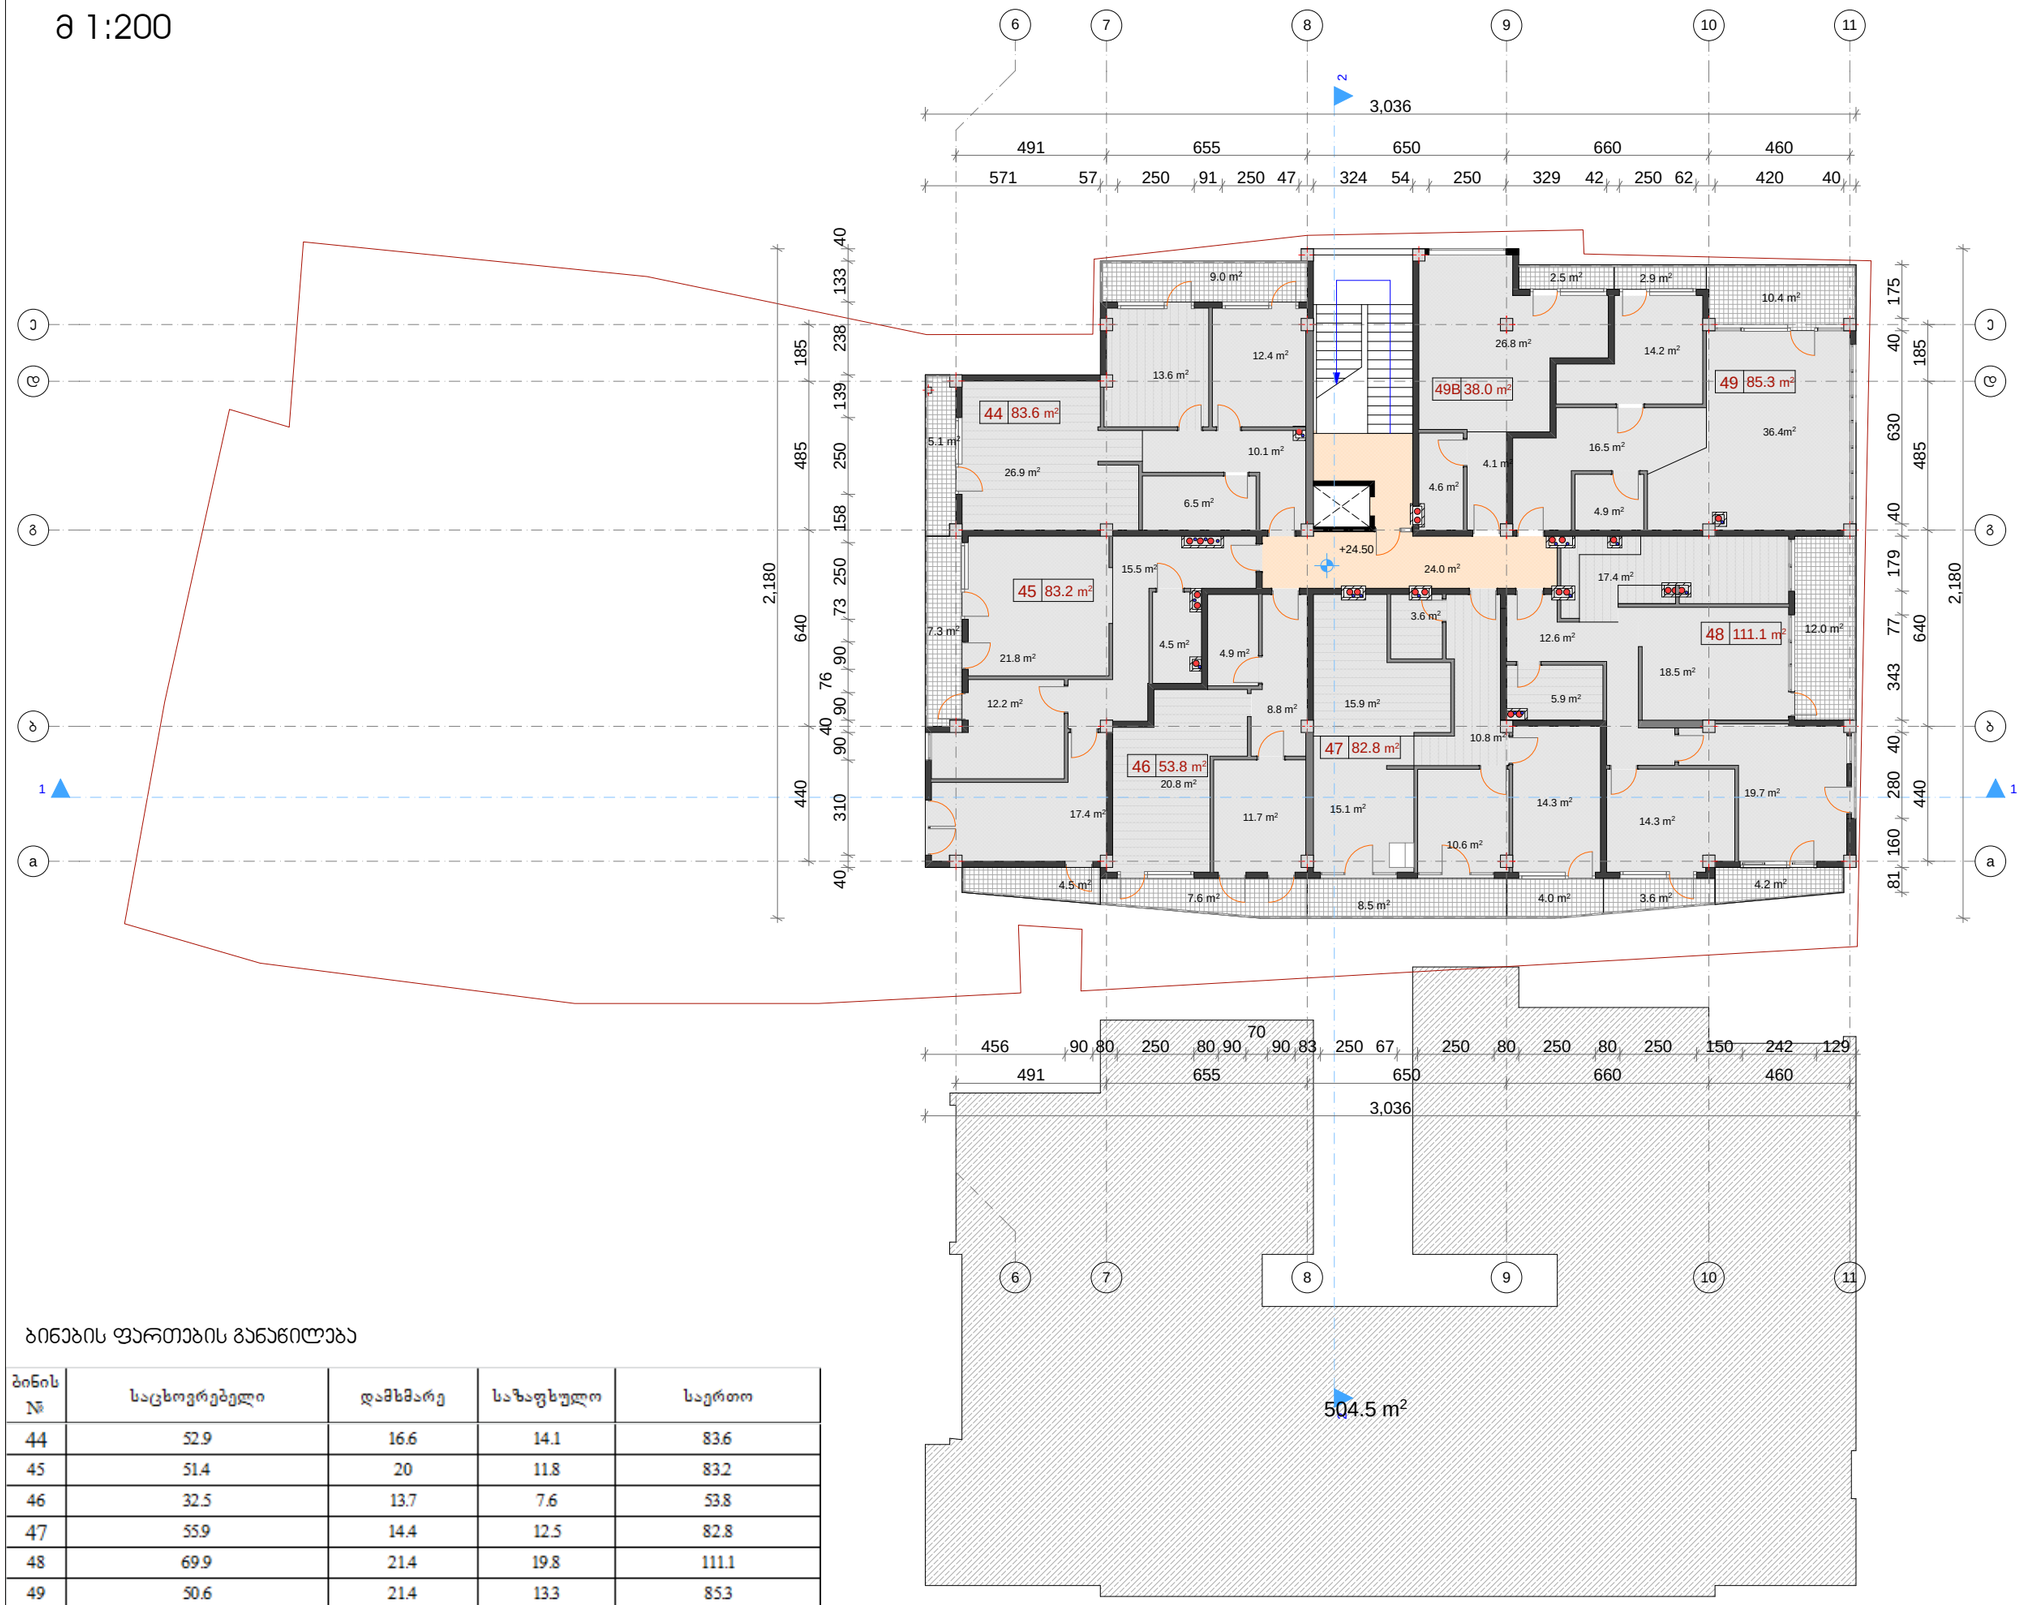

ბინების ფართების განაწილება

ბინის №	საცხოვრებელი	დამხმარე	საზაფხულო	საერთო
44	52.9	16.6	14.1	83.6
45	51.4	20	11.8	83.2
46	32.5	13.7	7.6	53.8
47	55.9	14.4	12.5	82.8
48	69.9	21.4	19.8	111.1
49	50.6	21.4	13.3	85.3
49 ბ	26.8	8.7	2.5	38.0
	340	116.2	81.6	537.8

ფორმატი	დაკვეთა №	ფაილის სახელი
ა-3	-	-

ექსპლიკაცია:

საცხოვრებელი ბლოკი

- საცხოვრებელი ფართ. - 340.0 მ²
- დამხმარე ფართობი - 116.2 მ²
- საზაფხულო ფართობი - 81.6 მ²
- სადარბაზოს ფართობი - 24.0 მ²

ა2-საანგარიშო ფართობი 504.5 მ²

პირობითი ნიშნები

- საპროექტო საზღვარი
- ა2-საანგარიშო ჯროკი
- პომერციული
- სადარბაზო
- ბინები
- აივნები

შენიშვნები

დამკვეთი:	ამხანაგობა "იმედი ჰაუსი"
მისამართი:	ბაგები-წყნეთის გზატკეცილი 29

პროექტი: მრავალბინიანი საცხოვრებელი-პომერციული პომპლექი

არქიტექტურა

შპს "ფენიქს პონტრაქშენ 2014"

თანამდებობა	გვარი/ხელმოწერა
მთ. არქიტექტექტ.	ი. მირცხულავა
დაამუშავა	ი. მირცხულავა

ნახაზი


გეგმა 24.50 ნიშნულზე

მასშტაბი 1 : 200	თარიღი

სტადია	ფურცლები	ფურცელი
პროექტი	-	-

გეგმა 27.80 ნიშნულზე (8 საცხოვრებელი სართული)

მ 1:200

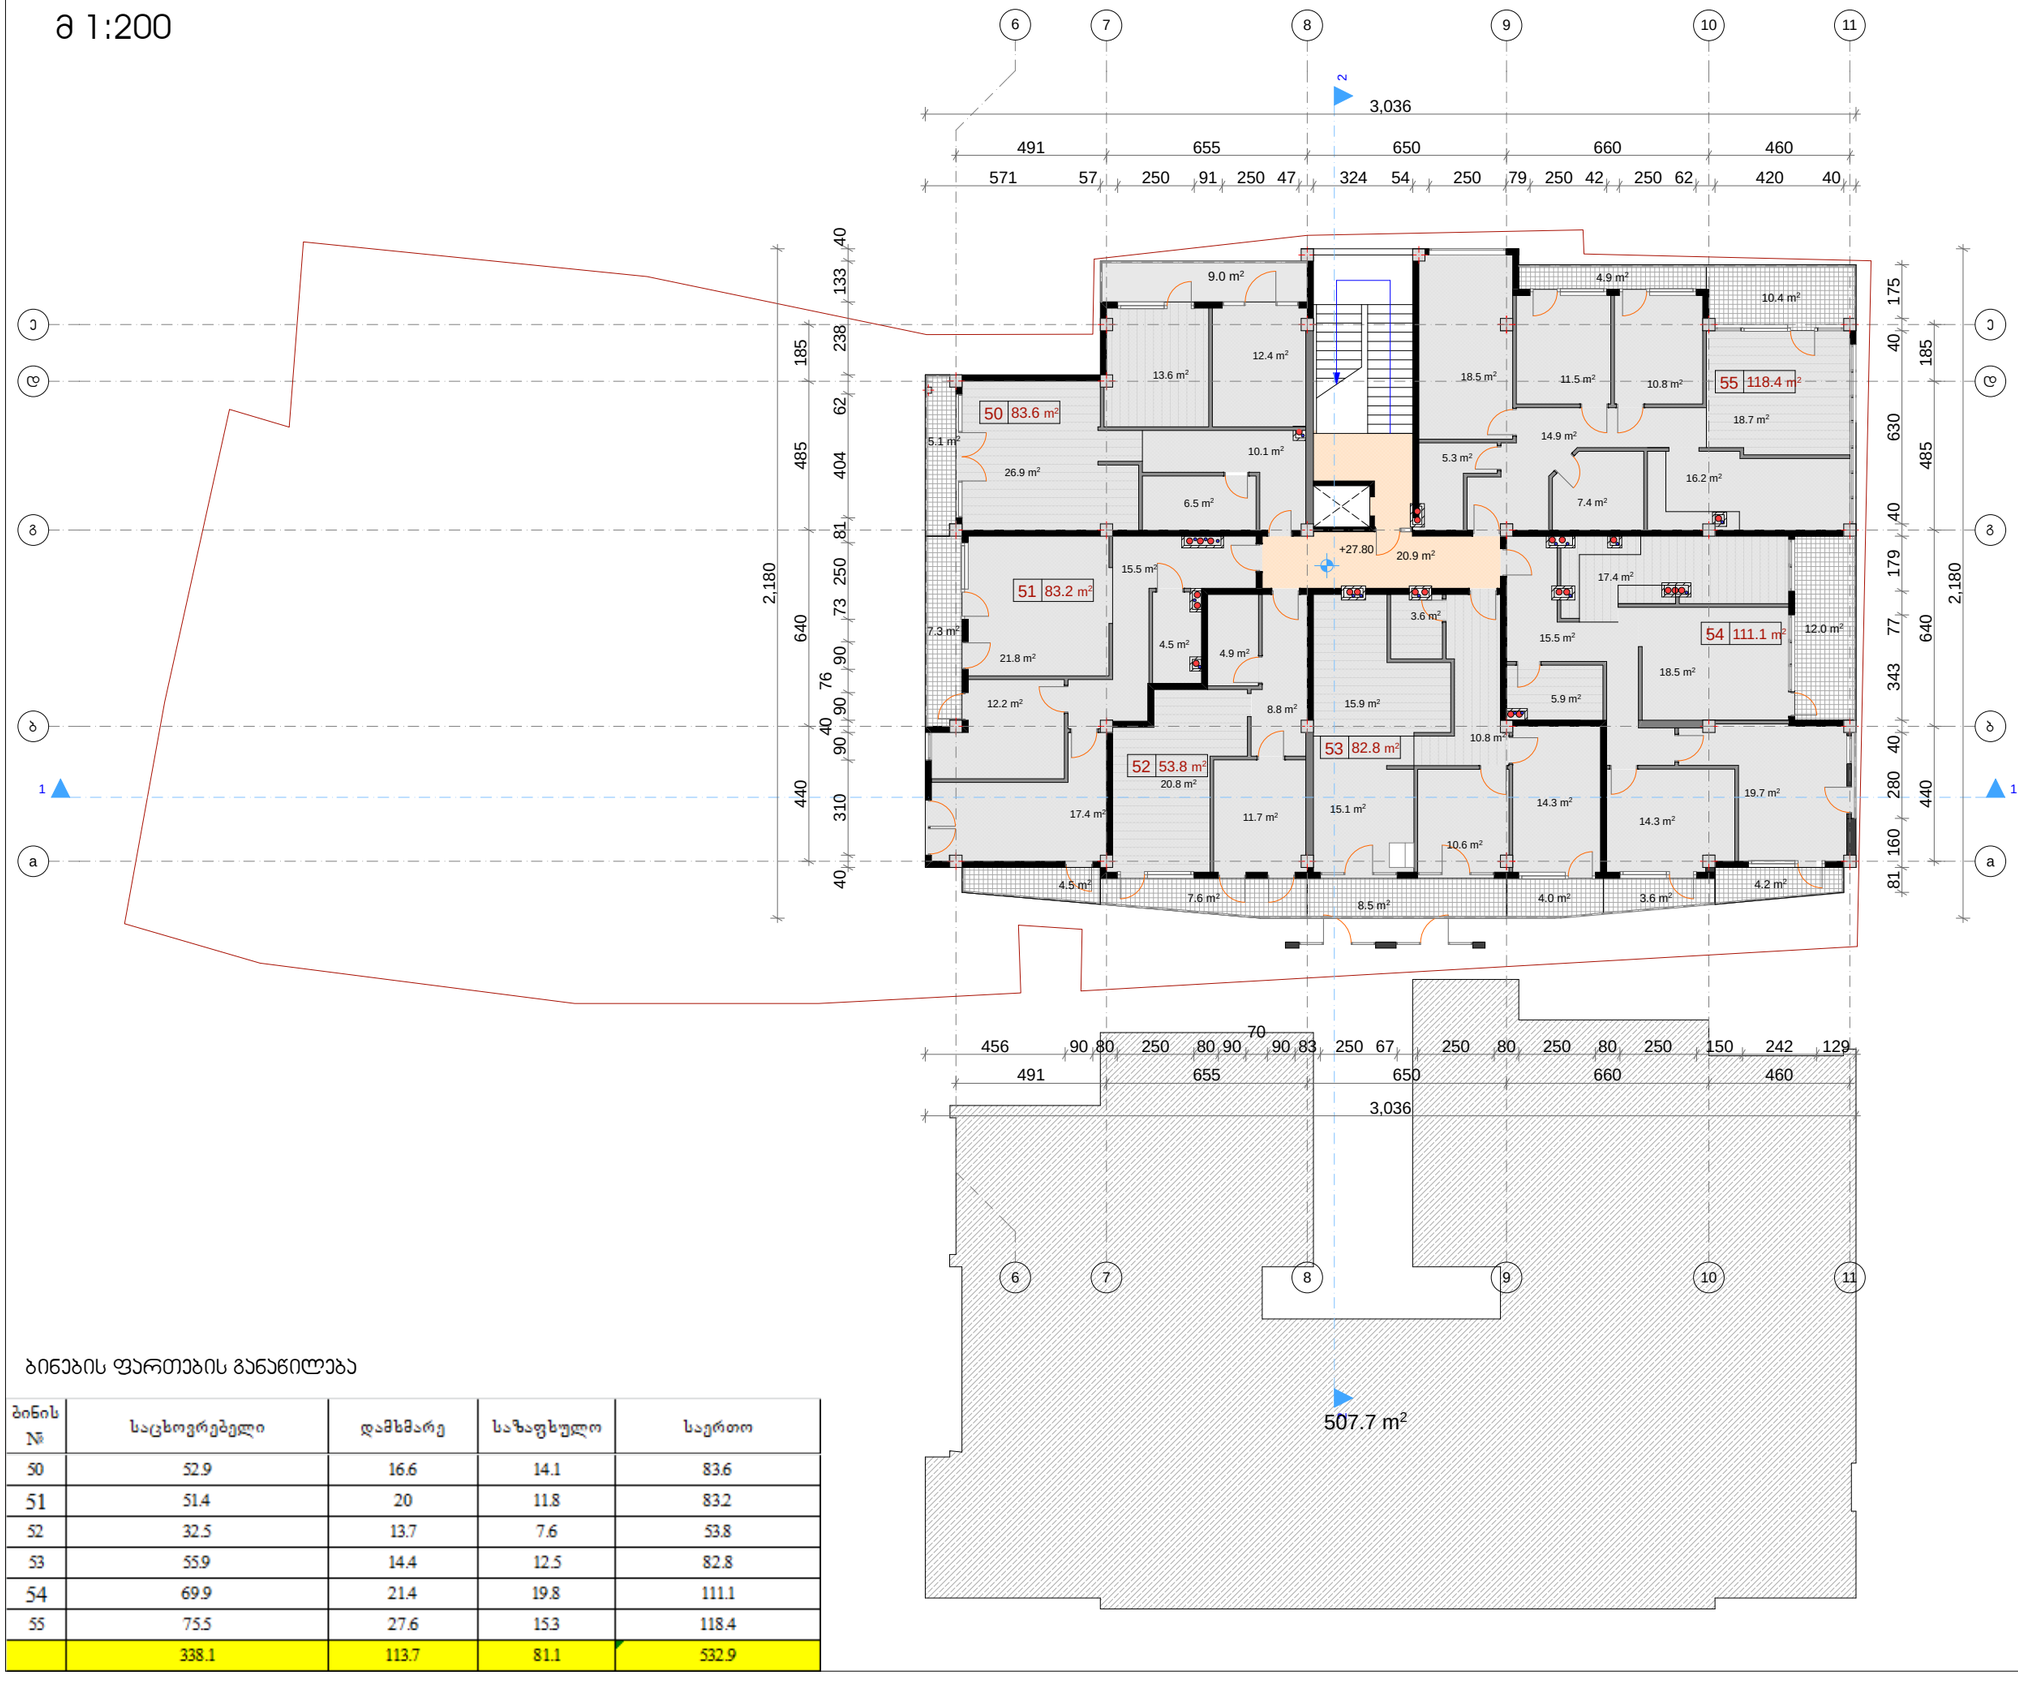

ბინების ფართების განაწილება

ბინის №	საცხოვრებელი	დამხმარე	საზაფხულო	საერთო
50	52.9	16.6	14.1	83.6
51	51.4	20	11.8	83.2
52	32.5	13.7	7.6	53.8
53	55.9	14.4	12.5	82.8
54	69.9	21.4	19.8	111.1
55	75.5	27.6	15.3	118.4
	338.1	113.7	81.1	532.9

ფორმატი	დაკვეთა №	ფაილის სახელი
A-3	-	-

ექსპლიკაცია:

საცხოვრებელი ბლოკი

- საცხოვრებელი ფართ. - 338.1 მ²
- დამხმარე ფართობი - 113.7 მ²
- საზაფხულო ფართობი - 81.1 მ²
- სადარბაზოს ფართობი - 20.9 მ²

ა2-საანგარიშო ფართობი 507.7 მ²

პირობითი ნიშნები

- საპროექტო საზღვარი
- ა2-საანგარიშო პროექტი
- კომერციული
- სადარბაზო
- ბინები
- აივნები

შენიშვნები

დამკვეთი:	შპს "იმედი ჰაუსი"
მისამართი:	ბაგები-წყნეთის გზატკეცილი 29
პროექტი:	მრავალბინიანი საცხოვრებელი-კომერციული კომპლექსი
არქიტექტურა	
შპს "ფენიქს კონტრაქტენ 2014"	
თანამდებობა	გვარი/ხელმოწერა
მთ. არქიტექტ.	ი. მირცხულავა
დაამუშავა	ი. მირცხულავა

ნახაზი

გეგმა 27.80 ნიშნულზე

მასშტაბი 1 : 200	თარიღი
სტადია	ფურცლები / ფურცელი
პროექტი	- / -

გეგმა 31.10 ნიშნულზე (9 საცხოვრებელი სართული)

მ 1:200



ბინების ფართების განაწილება

ბინის №	საცხოვრებელი	დამხმარე	საზაფხულო	საერთო
56	52.9	16.6	14.1	83.6
57	51.4	20	11.8	83.2
58	32.5	13.7	7.6	53.8
59	55.9	14.4	12.5	82.8
60	69.9	21.4	19.8	111.1
61	75.5	27.6	15.3	118.4
	338.1	113.7	81.1	532.9

ფორმატი	დაკვეთა №	ფაილის სახელი
A-3	-	-

ექსპლიკაცია:

საცხოვრებელი ბლოკი

საცხოვრებელი ფართ. - 338.1 მ²
დამხმარე ფართობი - 113.7 მ²
საზაფხულო ფართობი - 81.1 მ²
სადარბაზოს ფართობი - 20.9 მ²

A2-საანგარიშო ფართობი 507.7 მ²

პირობითი ნიშნები

- საპროექტო საზღვარი
- A2-საანგარიშო პროექი
- კომერციული
- სადარბაზო
- ბინები
- ეივნები

შენიშვნები

დამკვეთი:	ამხანაგობა "იმედი ჰაუსი"
მისამართი:	ბაგები-წყნეთის გზატკეცილი 29
პროექტი:	მრავალბინიანი საცხოვრებელი-კომერციული კომპლექსი
არქიტექტურა	
შპს "ფენიქს კონტრაქშენ 2014"	
თანამდებობა	გვარი/ხელმოწერა
მთ. არქიტექტ.	ი. მირცხულავა
დაამუშავა	ი. მირცხულავა


ნახაზი

გეგმა 31.10 ნიშნულზე

მასშტაბი 1 : 200	თარიღი	
სტადია	ფურცლები	ფურცელი
პროექტი	-	-

გეგმა 34.40 ნიშნულზე (10 საცხოვრებელი სართული)

მ 1:200

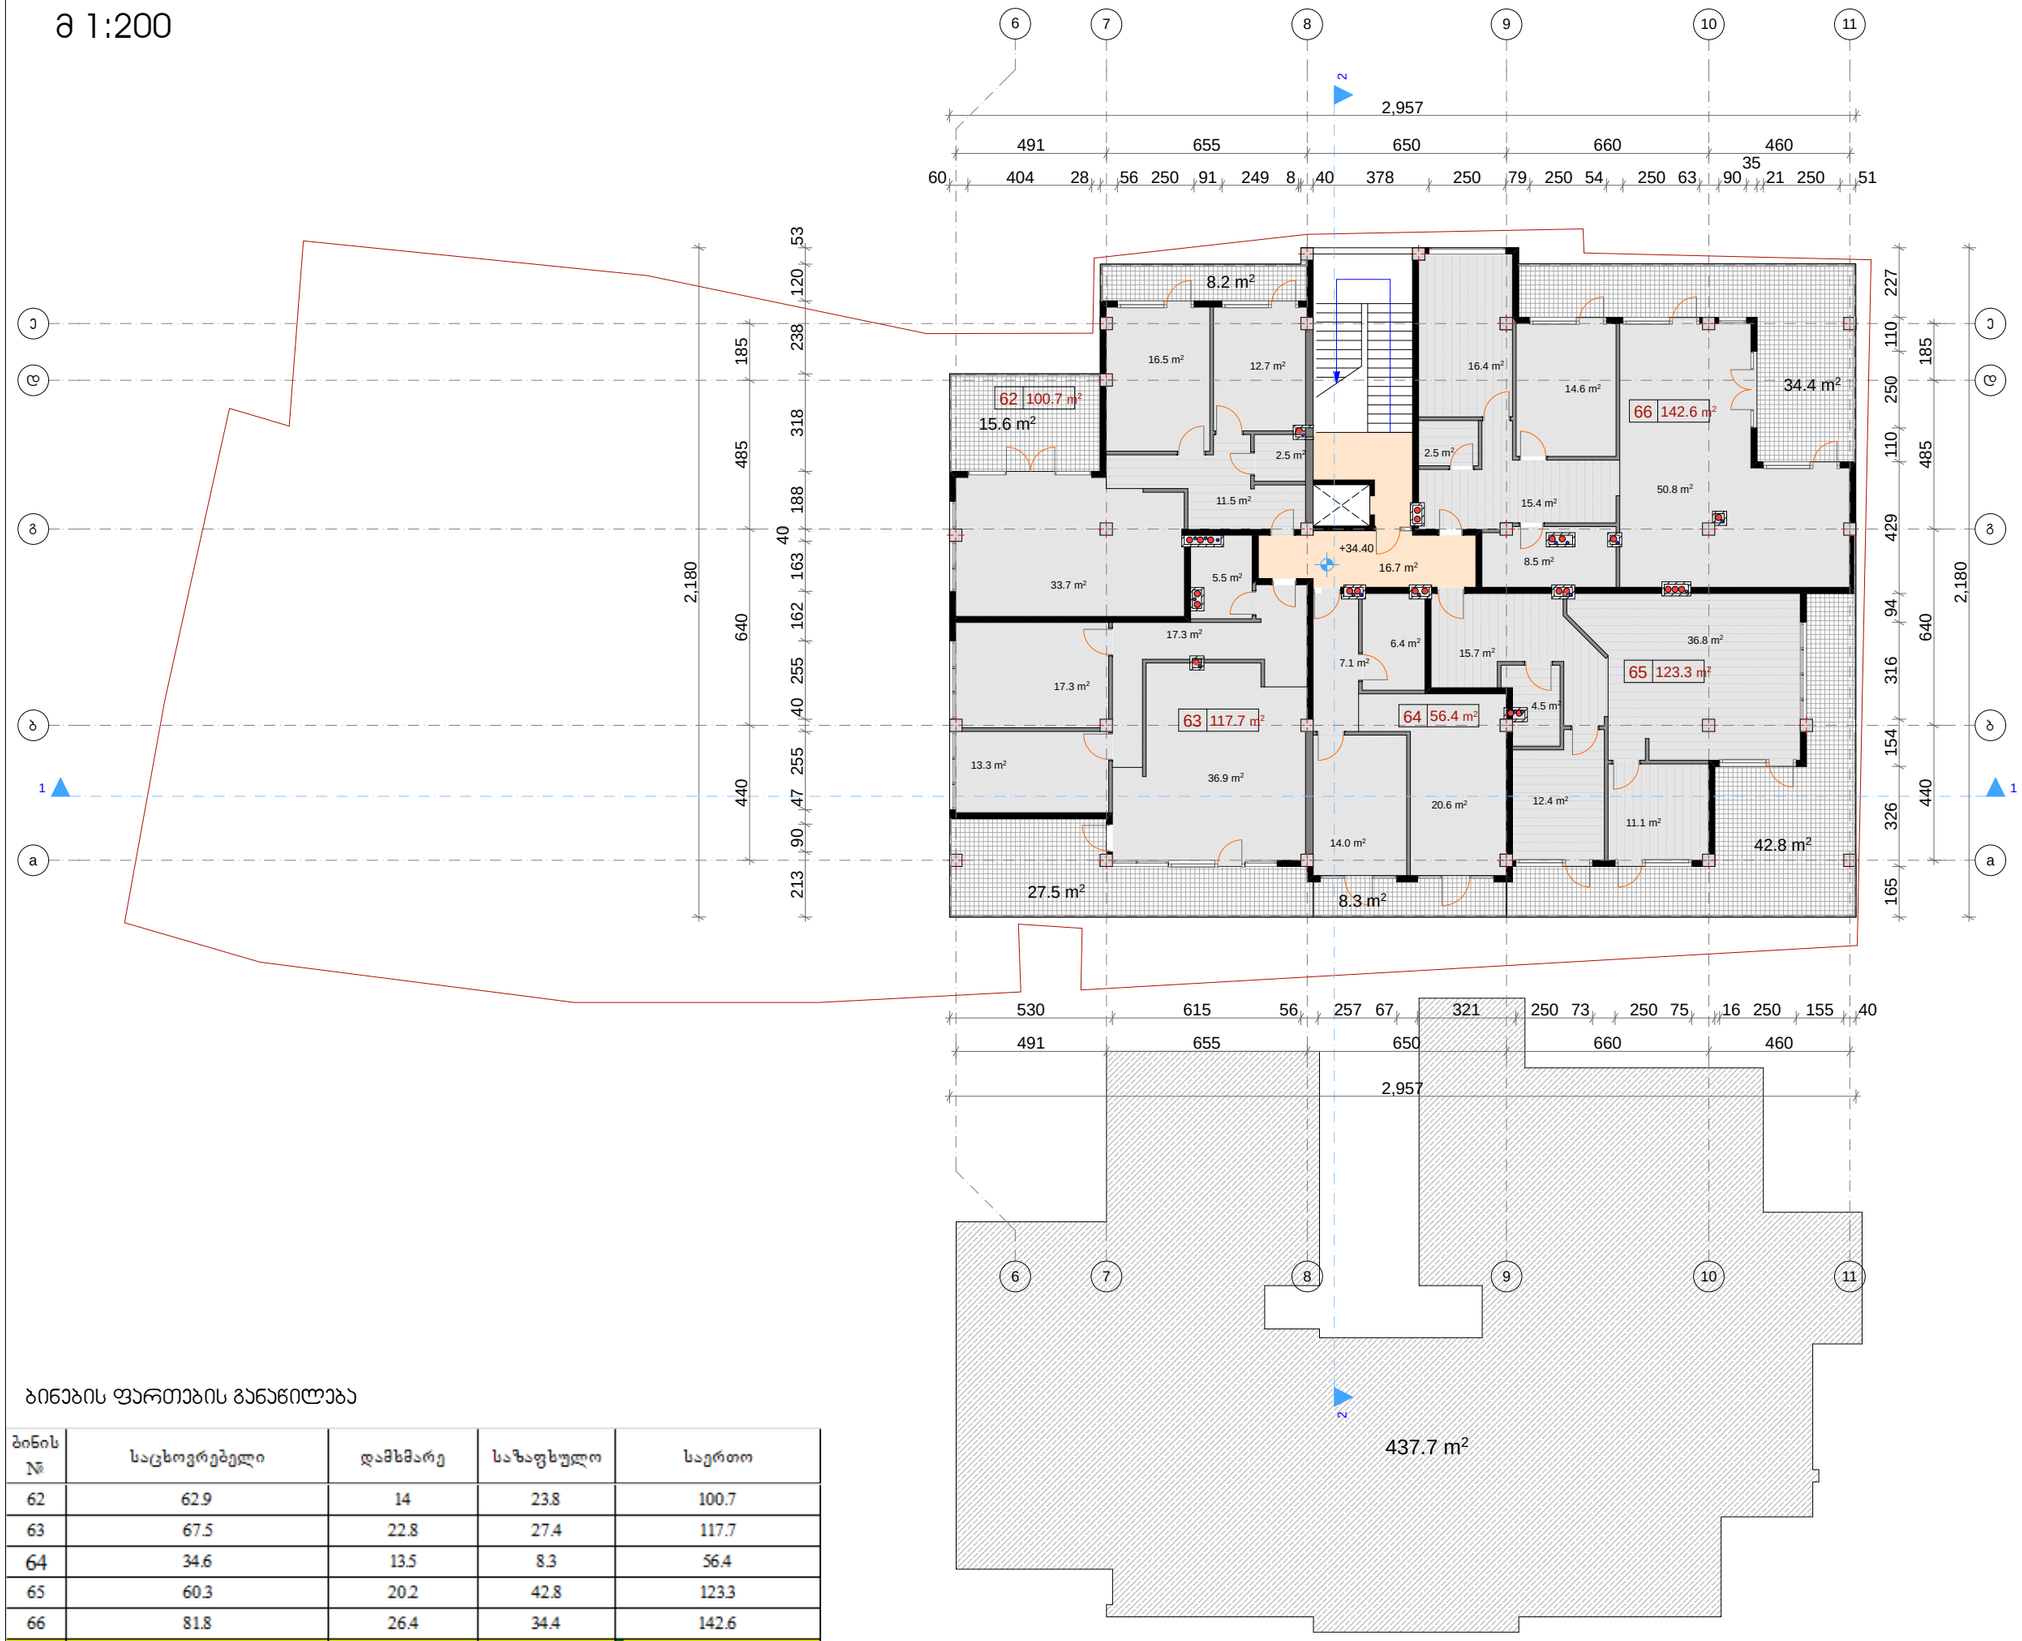

ბინების ფართების განაწილება

ბინის №	საცხოვრებელი	დამხმარე	საზაფხულო	საერთო
62	62.9	14	23.8	100.7
63	67.5	22.8	27.4	117.7
64	34.6	13.5	8.3	56.4
65	60.3	20.2	42.8	123.3
66	81.8	26.4	34.4	142.6
	307.1	96.9	136.7	540.7

ფორმატი	დაკვეთა №	ფაილის სახელი
A-3	-	-

ექსპლიკაცია:

საცხოვრებელი ბლოკი

- საცხოვრებელი ფართ. - 307.1 მ²
- დამხმარე ფართობი - 96.9 მ²
- საზაფხულო ფართობი - 136.7 მ²
- სადარბაზოს ფართობი - 16.7 მ²

A2-საანგარიშო ფართობი 437.7 მ²

პირობითი ნიშნები

- საპროექტო საზღვარი
- A2-საანგარიშო პროექტი
- პომერციული
- სადარბაზო
- ბინები
- აივნები

შენიშვნები

დამკვეთი:	ამხანაგება "იმედი ჰაუსი"
მისამართი:	ბაგები-წყნეთის გზატკეცილი 29
პროექტი:	მრავალბინიანი საცხოვრებელი-პომერციული პომპლექსი

არქიტექტურა

შპს "ფენიქს პონტრაქშენ 2014"

თანამდებობა	გვარი/ხელმოწერა
მთ. არქიტექტექტ.	ი. მირცხულავა
დაამუშავა	ი. მირცხულავა

ნახაზი


გეგმა 31.10 ნიშნულზე

მასშტაბი 1 : 200 თარიღი

სტადია	ფურცლები	ფურცელი
პროექტი	-	-

გეგმა 37.70 ნიშნულზე (11 საცხოვრებელი სართული)

მ 1:200

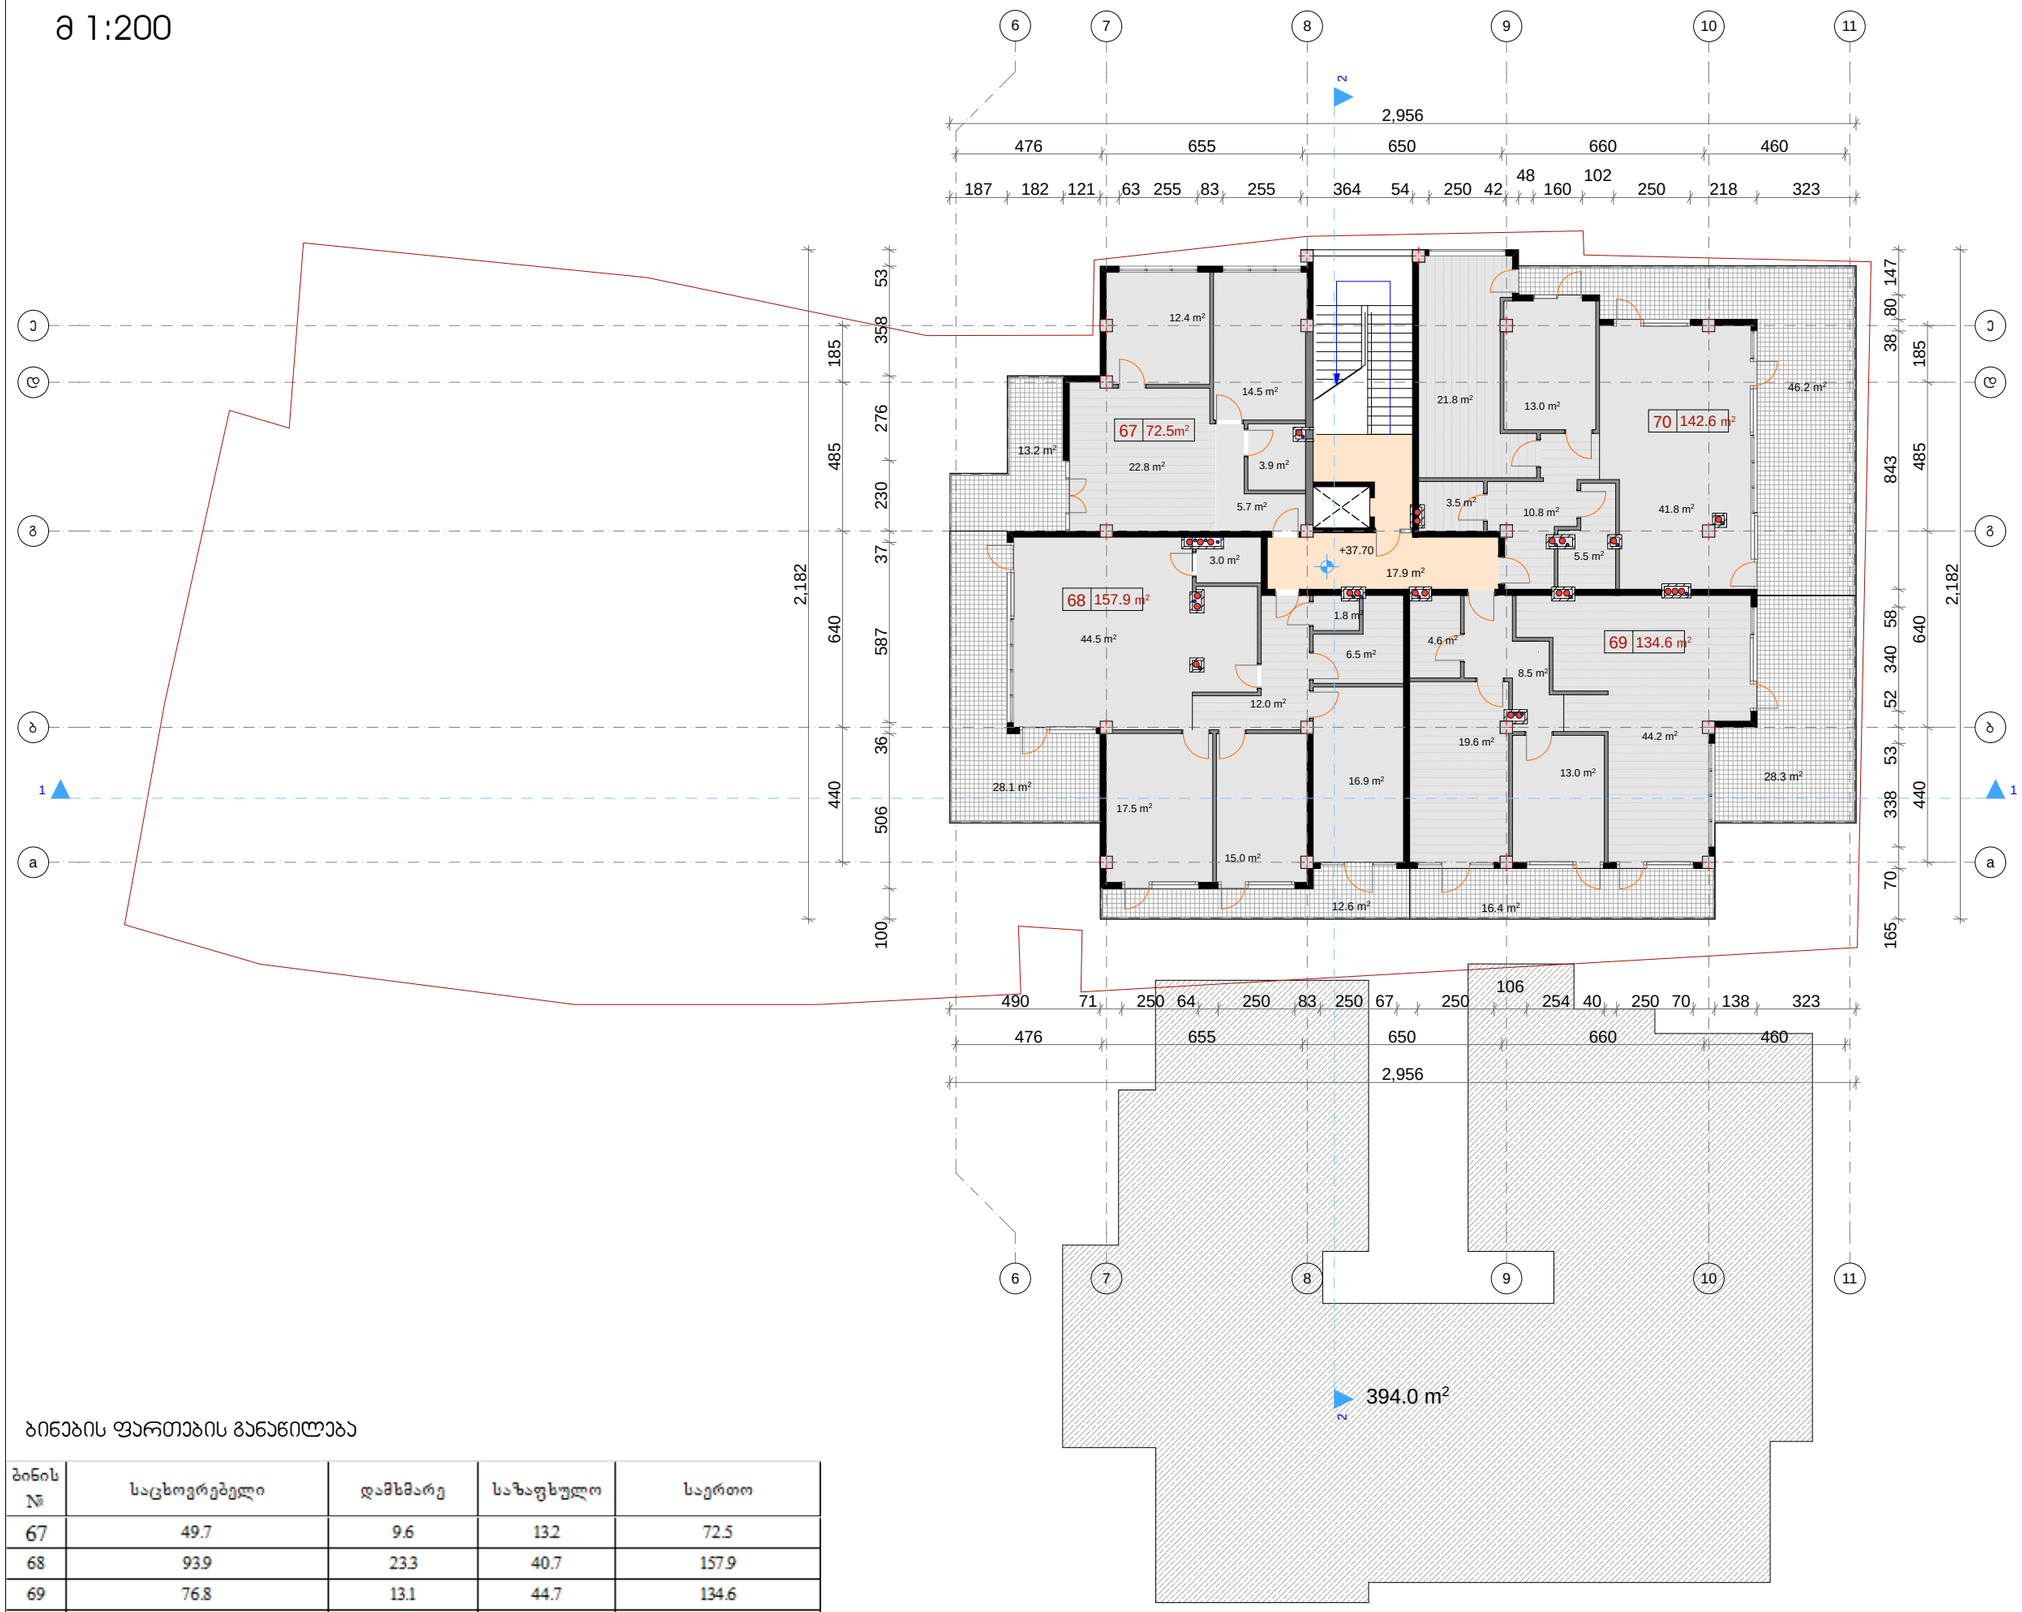

ბინების ფართების განაწილება

ბინის №	საცხოვრებელი	დამხმარე	საზაფხულო	საერთო
67	49.7	9.6	13.2	72.5
68	93.9	23.3	40.7	157.9
69	76.8	13.1	44.7	134.6
70	76.6	19.8	46.2	142.6
	297	65.8	144.8	507.6

ფორმატი	დაკვეთა №	ფაილის სახელი
A-3	-	-

ექსპლიკაცია:

საცხოვრებელი ბლოკი

საცხოვრებელი ფართ.	-	297.0 მ²
დამხმარე ფართობი	-	65.8 მ²
საზაფხულო ფართობი	-	144.8 მ²
სადარბაზოს ფართობი	-	17.9 მ²

ა2-საანგარიშო ფართობი 394.0 მ²

პირობითი ნიშნები

- საპროექტო საზღვარი
- ა2-საანგარიშო კორპუსი
- კომერციული
- სადარბაზო
- ბინები
- აივნები

შენიშვნები

თანამდებობა	გვარი/ხელმოწერა
მთ. არქიტექტორი	ი. მირცხულავა
დაამოწმა	ი. მირცხულავა

ნახაზი


გეგმა 37.70 ნიშნულზე

მასშტაბი 1 : 200	თარიღი

სტადია	ფურცლები	ფურცელი
პროექტი	-	-

გეგმა 41.00 ნიშნულზე (მანსარდული არასრული სართული H=2.40)

მ 1:200

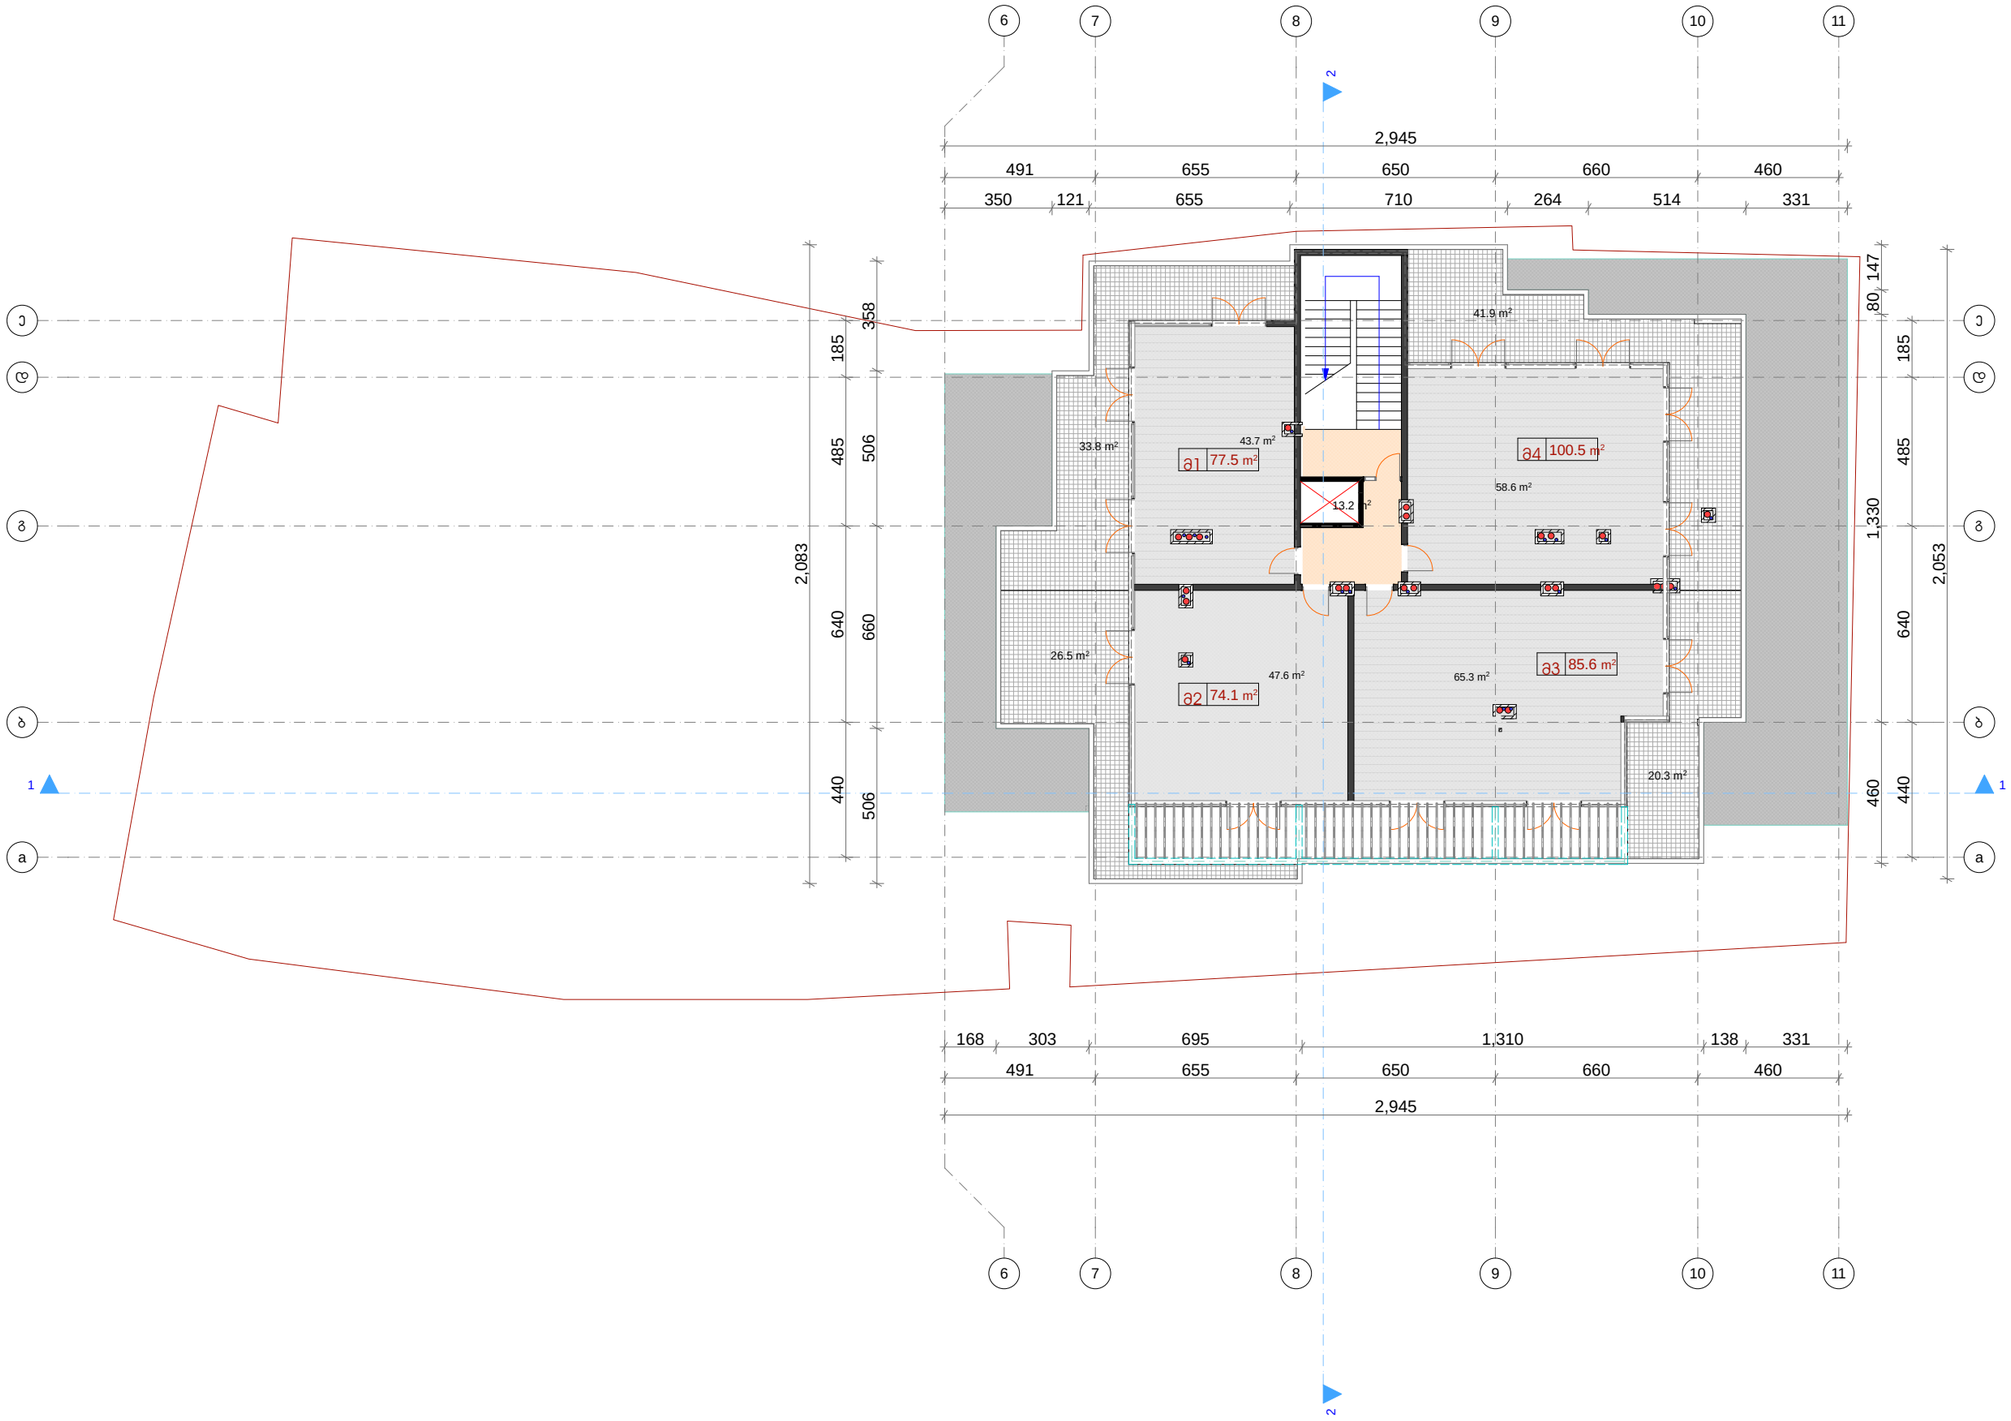

ფორმატი	დაკვეთა №	ფაილის სახელი
A-3	-	-

ექსპლიკაცია:

საცხოვრებელი ბლოკი

მანსარდი N1	77.5 მ²
მანსარდი N2	74.1 მ²
მანსარდი N3	85.6 მ²
მანსარდი N4	100.5 მ²
ჯამი	337.7 მ²

მანსარდის ფართობი	215.2 მ²
საზაფხულო ფართობი	122.5 მ²

პირობითი ნიშნები

- საპროექტო საზღვარი
- ჟ2-საანგარიშო პროექი
- პომერციული
- სადარბაზო
- ბინები
- აივნები

შენიშვნები

დამკვეთი:	ამხანაგება "იმედი ჰაუსი"
მისამართი:	გაგები-ცქნეთის გზატაეცილი 29
პროექტი:	მრავალბინიანი საცხოვრებელი-პომერციული პომპლექი

არქიტექტურა

შპს "ფენიქს პონტრაქშენ 2014"

თანამდებობა	გვარი/ხელმოწერა
მთ. არქიტექტექტ.	ი. მირცხულავა
დაამუშავა	ი. მირცხულავა


ნახაზი

გეგმა 41.00 ნიშნულზე

მასშტაბი 1 : 200	თარიღი

სტადია	ფურცლები	ფურცელი
პროექტი	-	-

საოფისე და საცხოვრებელი კომპლექსების სახურავზე ტერასების მოწყობის გეგმა წყლის გადაყვანის ჩვენებით
მ 1:200

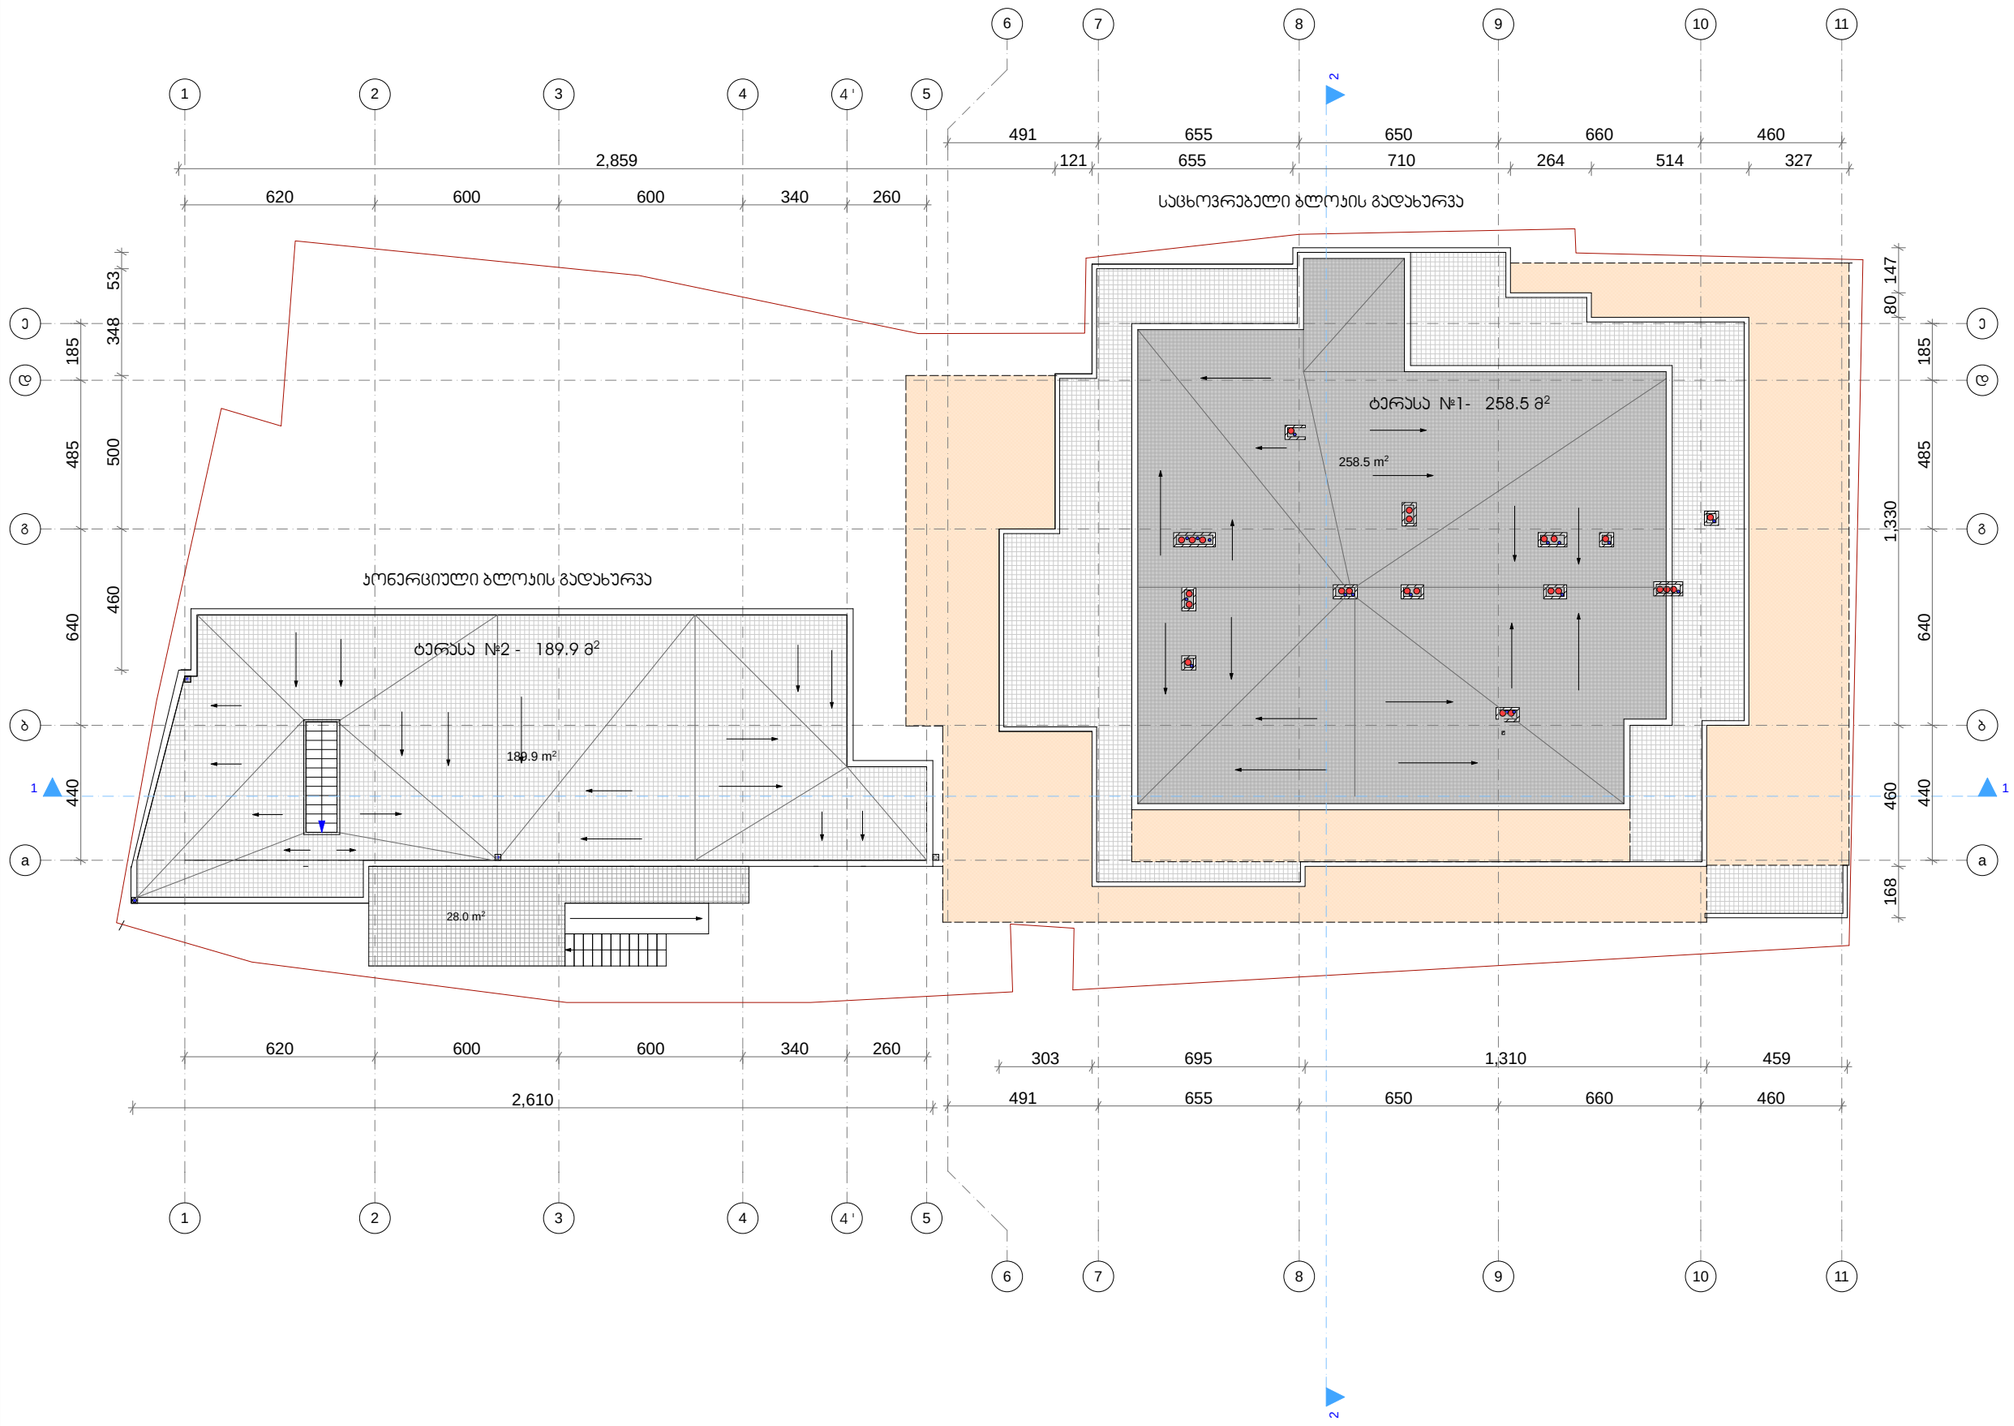

ფორმატი	დაკვეთა №	ფაილის სახელი
A-3	-	-

ექსპლიკაცია:

საცხოვრებელი ბლოკი

ტერასა №1- 258.5 მ²

ტერასა №2 - 189.9 მ²

ჯამი - 448.4 მ²

პირობითი ნიშნები

- საპროექტო საზღვარი
- ჟე-საანგარიშო ჯროკი
- კომერციული
- სადარბაზო
- ბინები
- აივნები

შენიშვნები

დამკვეთი:	
მისამართი:	

არქიტექტურა

თანამდებობა	გვარი/ხელმოწერა
მთ. არქიტექტ.	ი. მირცხულავა
დაამუშავა	ი. მირცხულავა

ნახაზი

გადახურვის გეგმა

მასშტაბი 1 : 200	თარიღი

სტადია	ფურცლები	ფურცელი
პროექტი	-	-