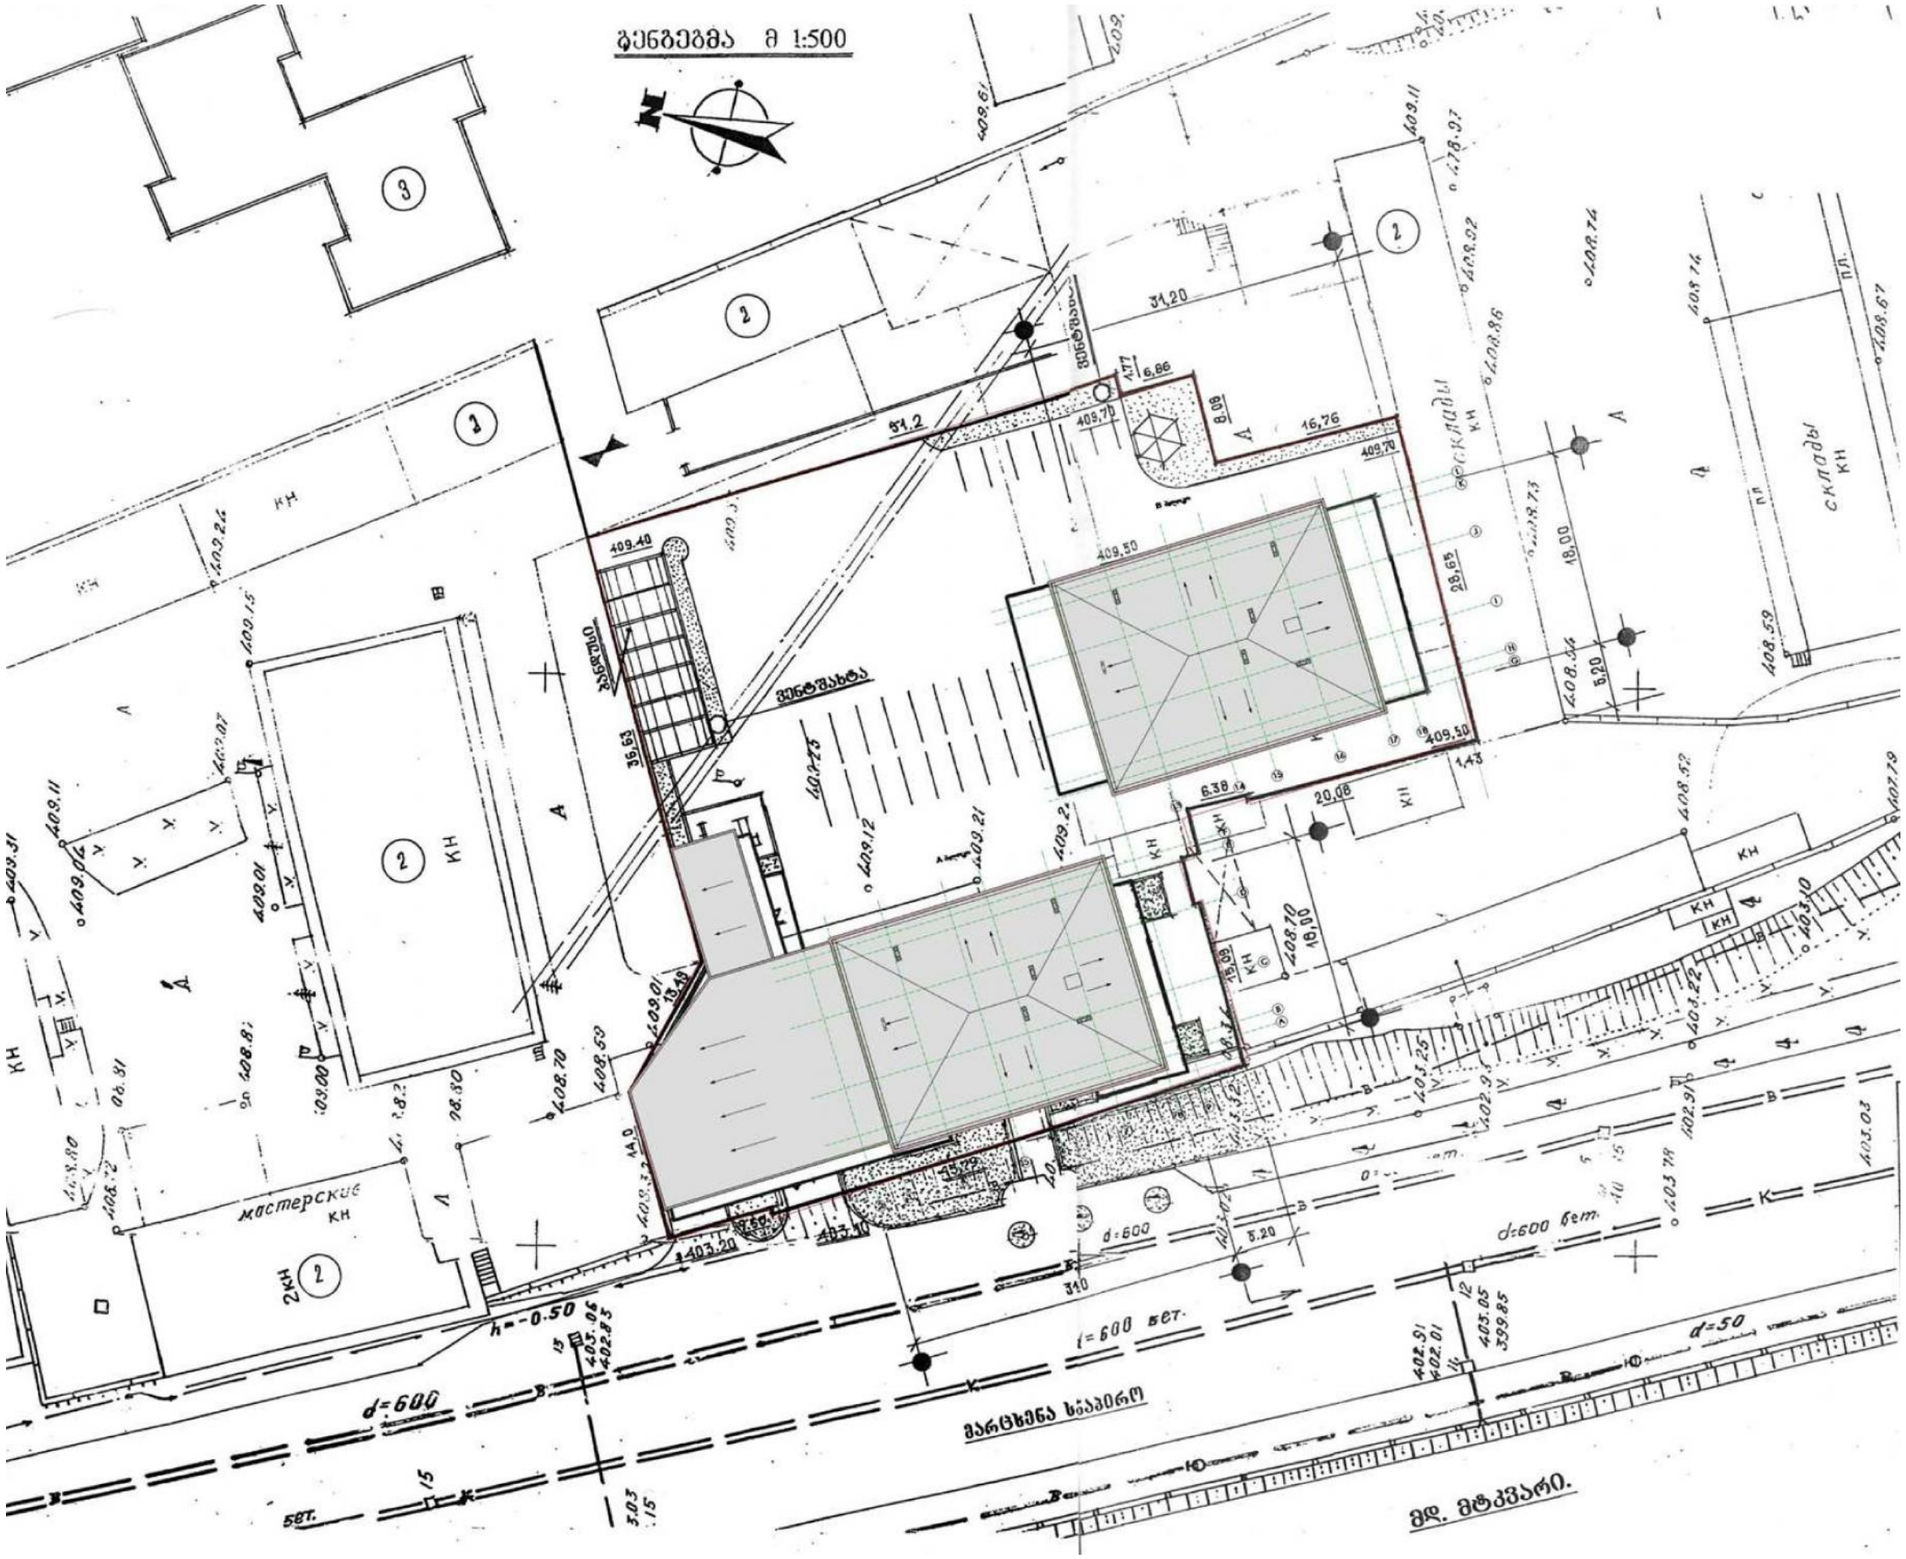


ფორმატი	A-3

შენიშვნა:

დამკვეთი: ფრიდონი კუტალაძე

მისამართი:
ქ. თბილისი, სამტრედიის ქ. №50

პროექტის დასახელება:
მრავალბინიან საცხოვრებელ სახლზე მიშენება.

პროექტის ნაწილი:
არქიტექტურული

თანამდებობა	გვარი	ხელმოწერა
დირექტორი	ბ. მაზმიშვილი	
მთ. არქიტექტორი	ბ. მაზმიშვილი	

შემსრულებელი ორგანიზაცია: GM Studio

ფურცლის დასახელება:
გენგეგმა

თარიღი	11.2013 წ.	მასშ.	1:500
ფურცლების რაოდენობა			
ფურცლის ნომერი №			-