
ბეჭმა +3.50 ნიშნულზე (არსებული)
მ. 1:100

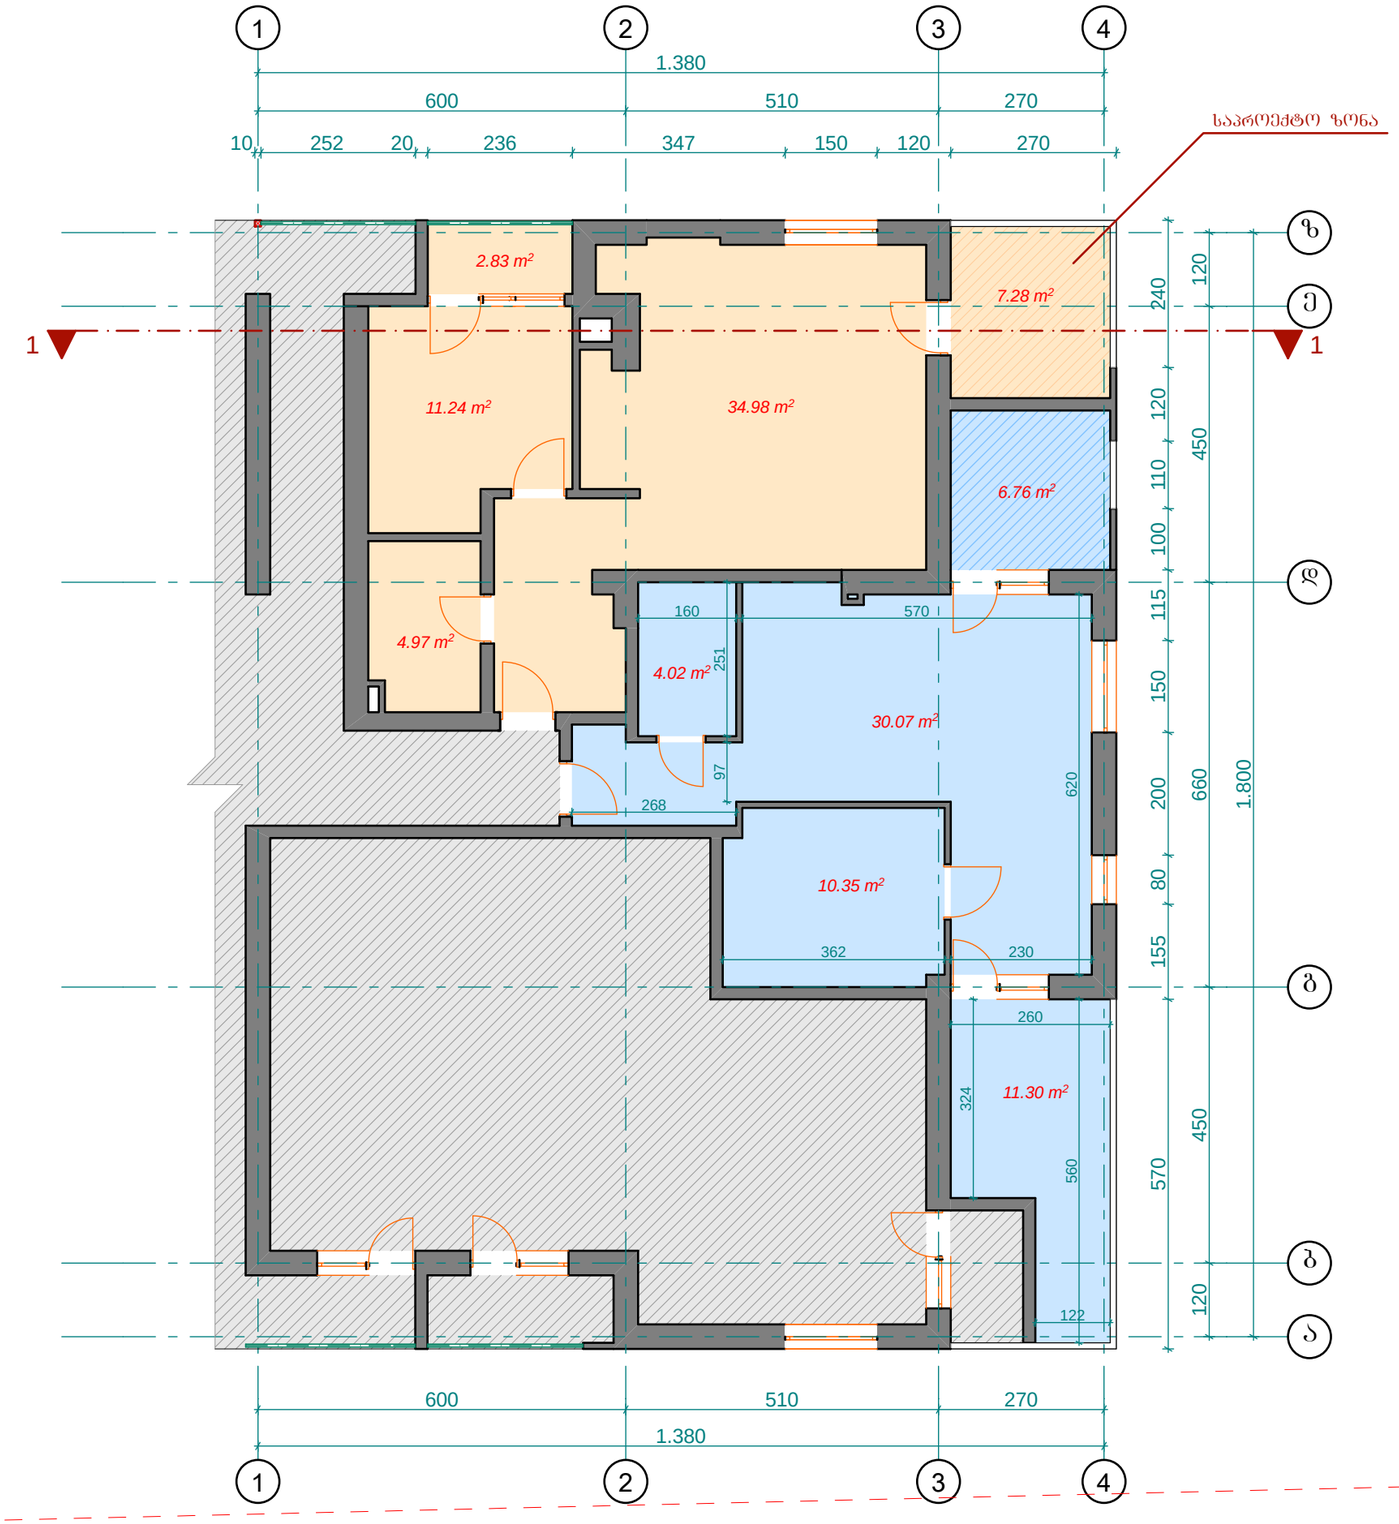

ფორმატი	A-3

ექსპლიკაცია:

მესაკუთრე: ფრიდონი კუტალაძე

საერთო ფართობი: 61.30 მ²
მათ შორის:
საცხოვრებელი ფართი: 51.19 მ²
საზაფხულო ფართი: 10.11 მ²

მესაკუთრე: მარინე ალადაშვილი

საერთო ფართობი: 62.50 მ²
მათ შორის:
საცხოვრებელი ფართი: 44.44 მ²
საზაფხულო ფართი: 18.06 მ²

დამკვეთი: ფრიდონი კუტალაძე

მისამართი:
ქ. თბილისი, სამტრედიის ქ. №50

პროექტის დასახელება:
მრავალბინიან საცხოვრებელ სახლზე დაშენება

პროექტის ნაწილი:
არქიტექტურული


თანამდებობა	გვარი	ხელმოწერა
დირექტორი	ბ. მაზმიშვილი	
მთ. არქიტექტორი	ბ. მაზმიშვილი	

შემსრულებელი ორგანიზაცია: GM Studio

ფურცლის დასახელება:
ბეჭმა +3.50 ნიშნულზე (არსებული)

თარიღი	11.2013 წ.	მასშ.	1:100
ფურცლების რაოდენობა			
ფურცლის ნომერი №		-	

გეგმა +6.80 ნიშნულზე (არსებული)
მ. 1:100

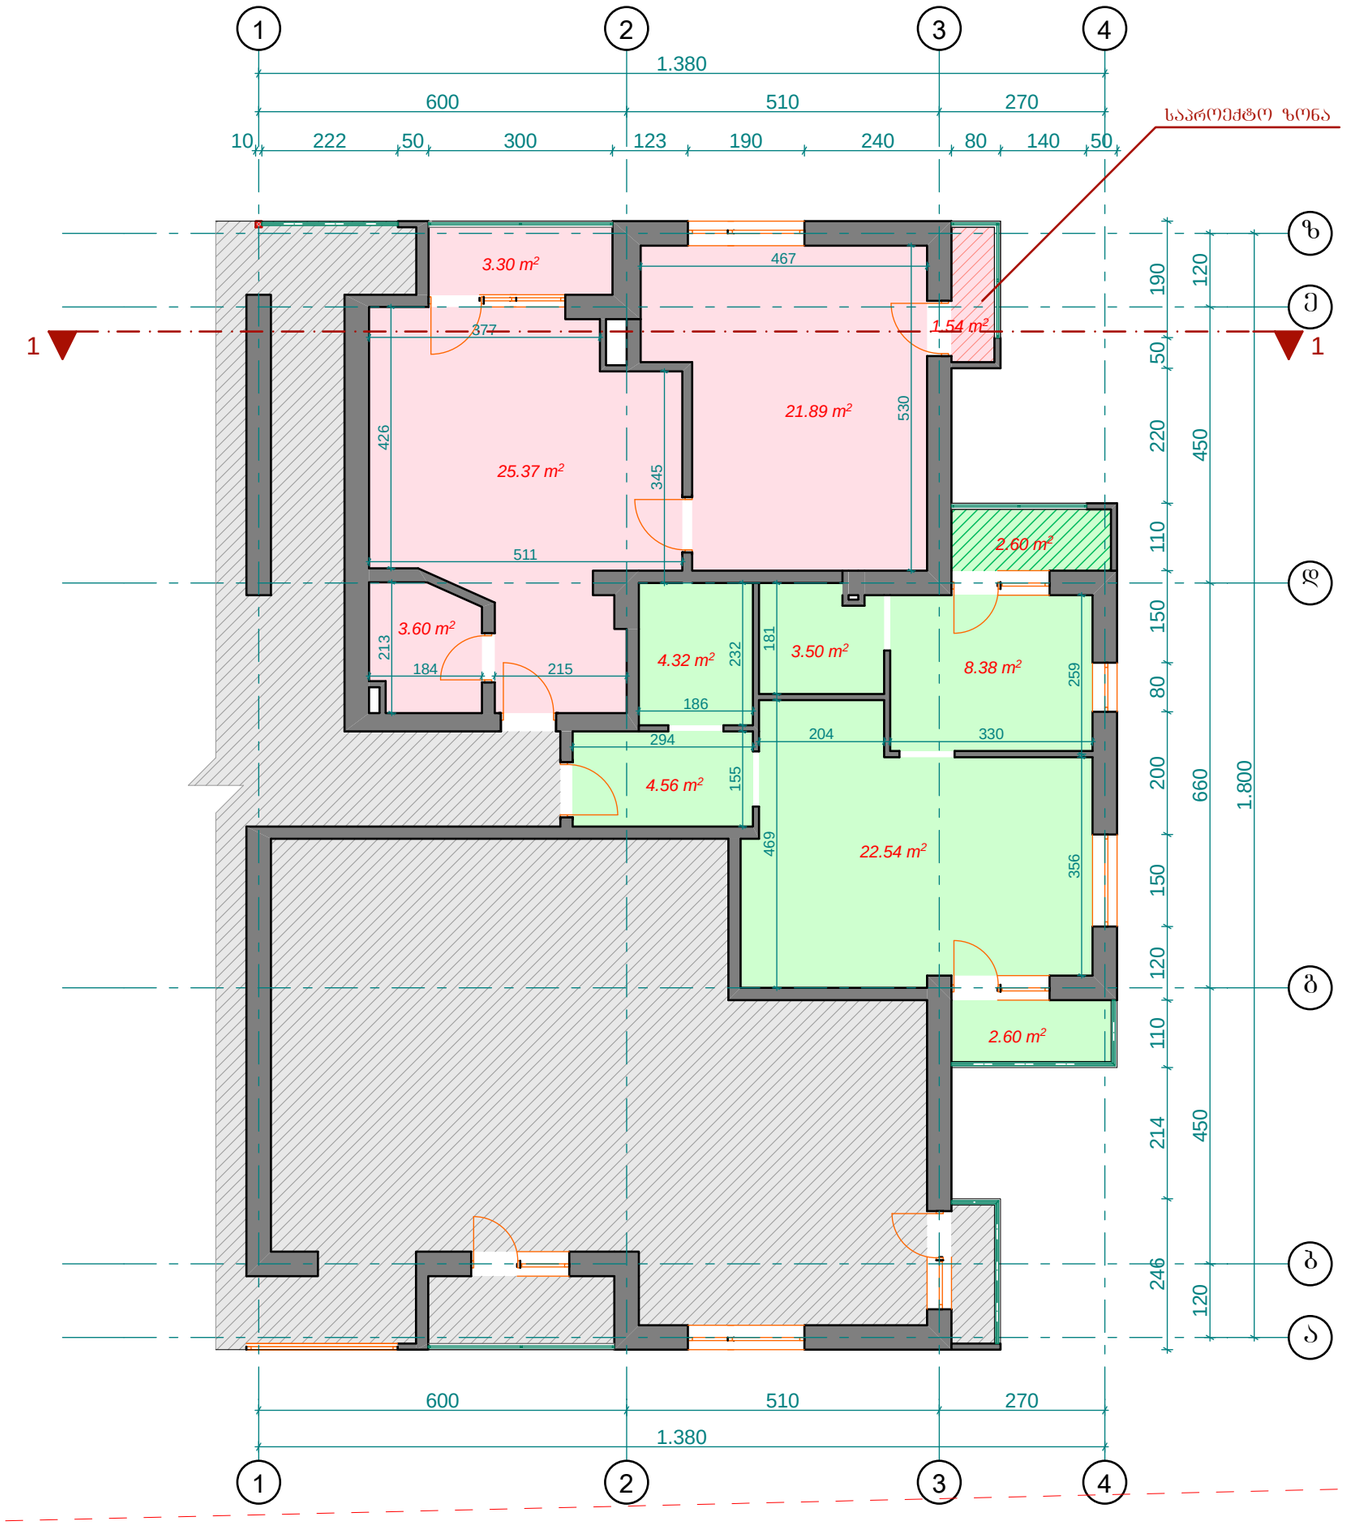

ფორმატი	A-3

შენიშვნა:

მესაკუთრე: თამარ ქოთუაშვილი

საერთო ფართობი: 55.70 მ²
მათ შორის:
საცხოვრებელი ფართი: 50.86 მ²
საზაფხულო ფართი: 4.84 მ²

მესაკუთრე: ზაზა ვაჩაძე

საერთო ფართობი: 48.50 მ²
მათ შორის:
საცხოვრებელი ფართი: 43.30მ²
საზაფხულო ფართი: 5.20 მ²

დამკვეთი: ფრიდონი კუტალაძე

მისამართი:
ქ. თბილისი, სამტრედიის ქ. №50

პროექტის დასახელება:
მრავალბინიან საცხოვრებელ სახლზე დაშენება

პროექტის ნაწილი:
არქიტექტურული

თანამდებობა	ბჭარი	ხელმოწერა
დირექტორი	ბ. მაზმიშვილი	
მთ. არქიტექტორი	ბ. მაზმიშვილი	

შემსრულებელი ორგანიზაცია


GM Studio

ფურცლის დასახელება:

გეგმა +6.80 ნიშნულზე (არსებული)

თარიღი 11.2013 წ.	მასშ. 1:100
ფურცლების რაოდენობა	
ფურცლის ნომერი №	-

ბეჭმა +3.50 ნიშნულზე (საპროექტო)
მ. 1:100

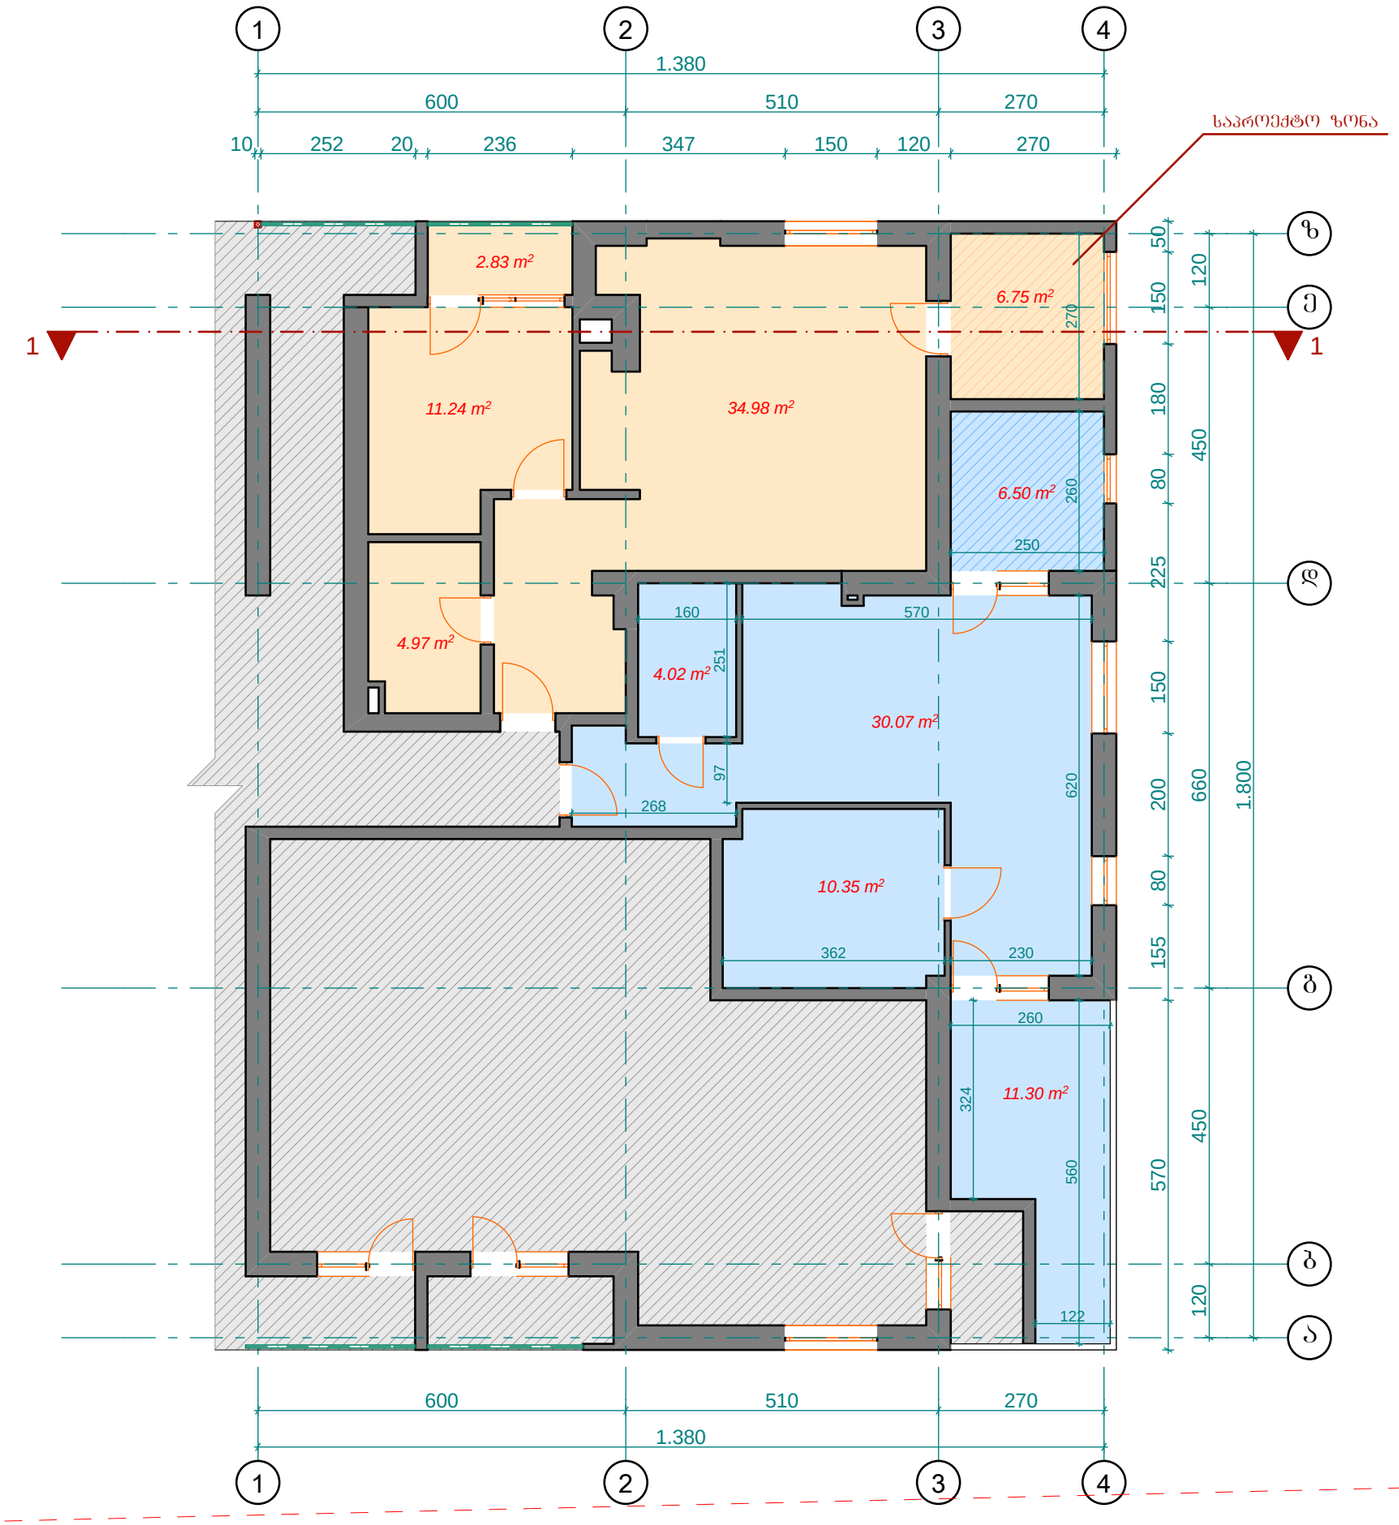

ფორმატი	A-3

ექსპლიკაცია:

მესაკუთრე: ფრიდონი კუტალაძე

საერთო ფართობი: 60.77 მ²
მათ შორის:
საცხოვრებელი ფართი: 57.94 მ²
სახაფხულო ფართი: 2.83 მ²

მესაკუთრე: მარინე ალადაშვილი

საერთო ფართობი: 62.24 მ²
მათ შორის:
საცხოვრებელი ფართი: 50.94 მ²
სახაფხულო ფართი: 11.30 მ²

დამკვეთი: ფრიდონი კუტალაძე

მისამართი:
ქ. თბილისი, სამტრედიის ქ. №50

პროექტის დასახელება:
მრავალბინიან საცხოვრებელ სახლზე დაშენება

პროექტის ნაწილი:
არქიტექტურული

თანამდებობა	გვარი	ხელმოწერა
დირექტორი	ბ. მაზმიშვილი	
მთ. არქიტექტორი	ბ. მაზმიშვილი	


შემსრულებელი ორგანიზაცია

GM Studio

ფურცლის დასახელება:
ბეჭმა +3.50 ნიშნულზე (საპროექტო)

თარიღი	11.2013 წ.	მასშ.	1:100
ფურცლების რაოდენობა			
ფურცლის ნომერი №		-	

გეგმა +6.80 ნიშნულზე (საპროექტო)
მ. 1:100

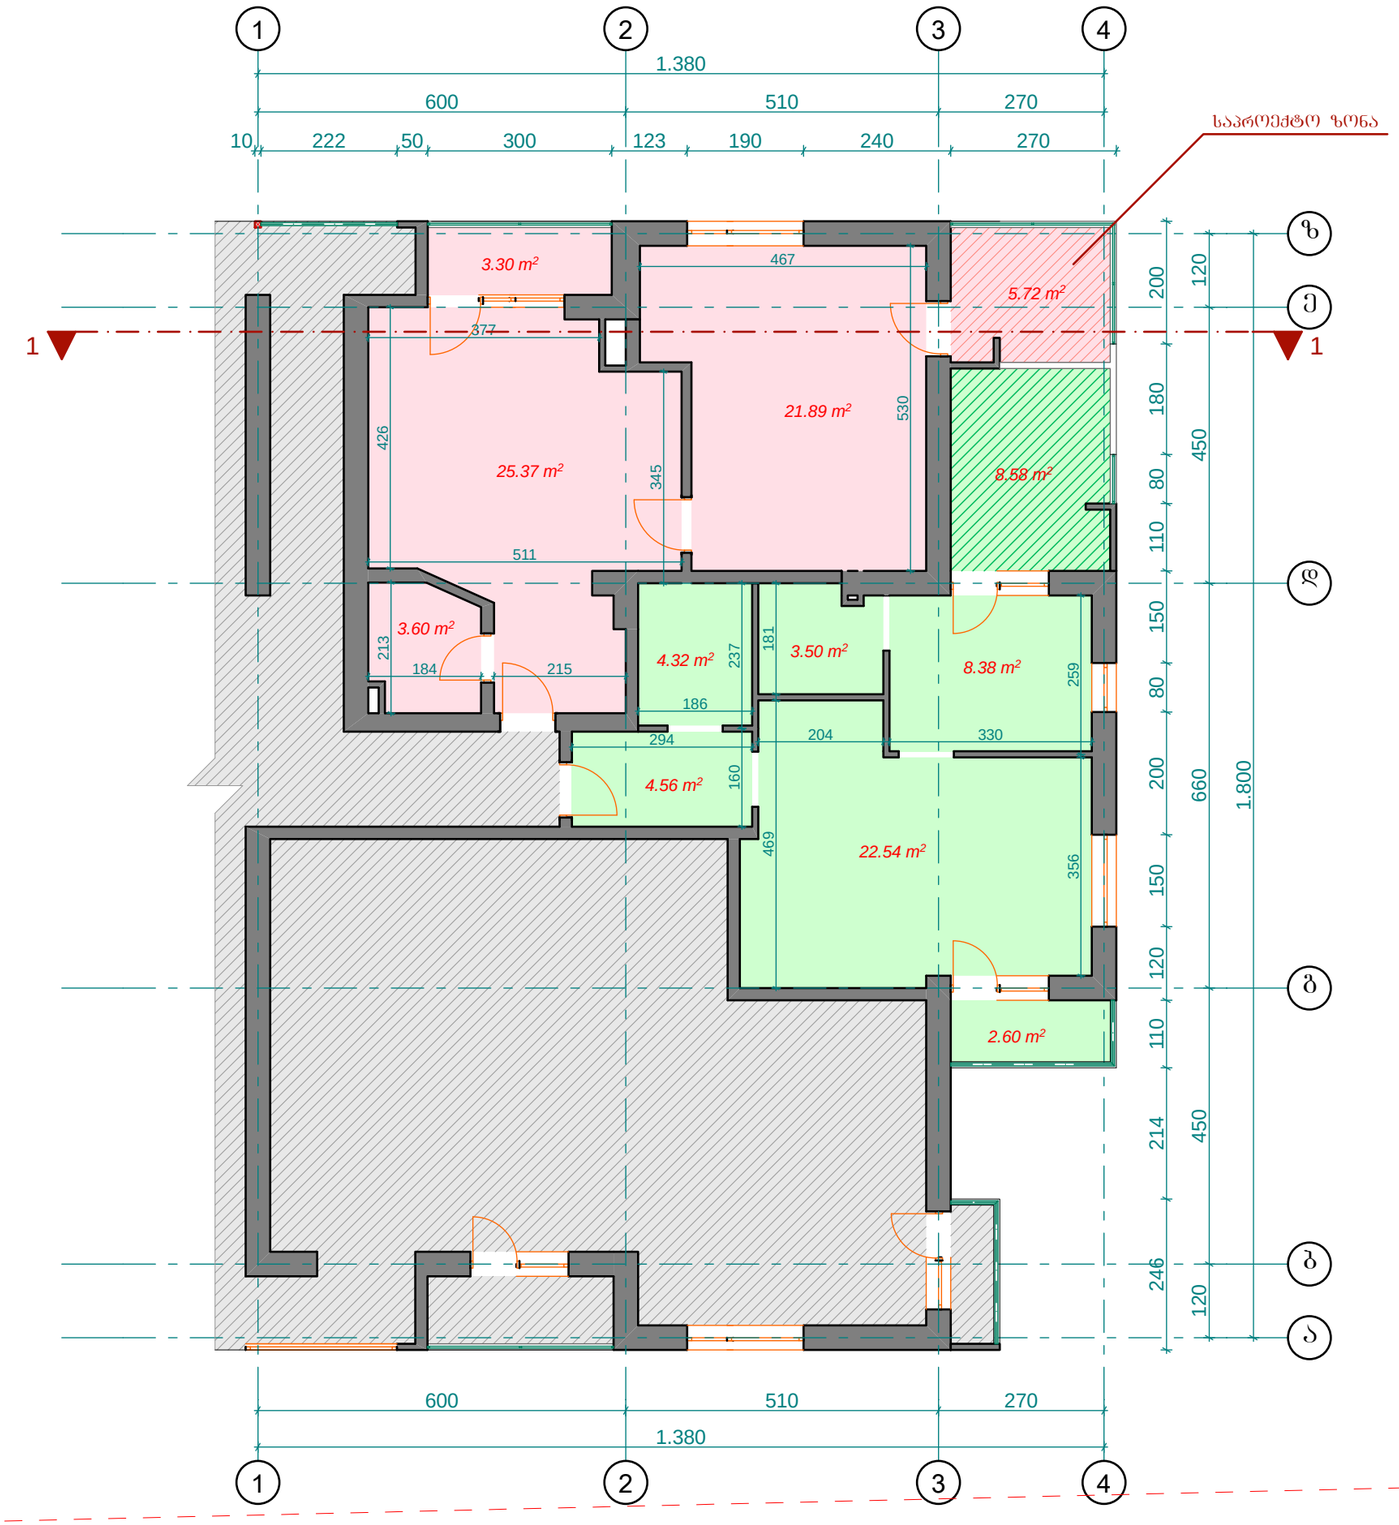

ფორმატი	A-3

შენიშვნა:

მესაკუთრე: თამარ ჟოთუაშვილი

საერთო ფართობი: 59.88 მ²
მათ შორის:
საცხოვრებელი ფართი: 50.86 მ²
სახაფხულო ფართი: 9.02 მ²

მესაკუთრე: ზაზა ვაჩაძე

საერთო ფართობი: 54.48 მ²
მათ შორის:
საცხოვრებელი ფართი: 43.30მ²
სახაფხულო ფართი: 11.18 მ²

დამკვეთი: ფრიდონი კუტალაძე

მისამართი:
ქ. თბილისი, სამტრედიის ქ. №50

პროექტის დასახელება:
მრავალბინიან საცხოვრებელ სახლზე დაშენება

პროექტის ნაწილი:
არქიტექტურული

თანამდებობა	ბჭარი	ხელმოწერა
დირექტორი	ბ. მახმიშვილი	
მთ. არქიტექტორი	ბ. მახმიშვილი	

შემსრულებელი ორგანიზაცია

GM Studio

ფურცლის დასახელება:

გეგმა +6.80 ნიშნულზე (საპროექტო)

თარიღი	11.2013 წ.	მასშ.	1:100
ფურცლების რაოდენობა			
ფურცლის ნომერი №			-