
ჭრილი 1-1
(არსებული)

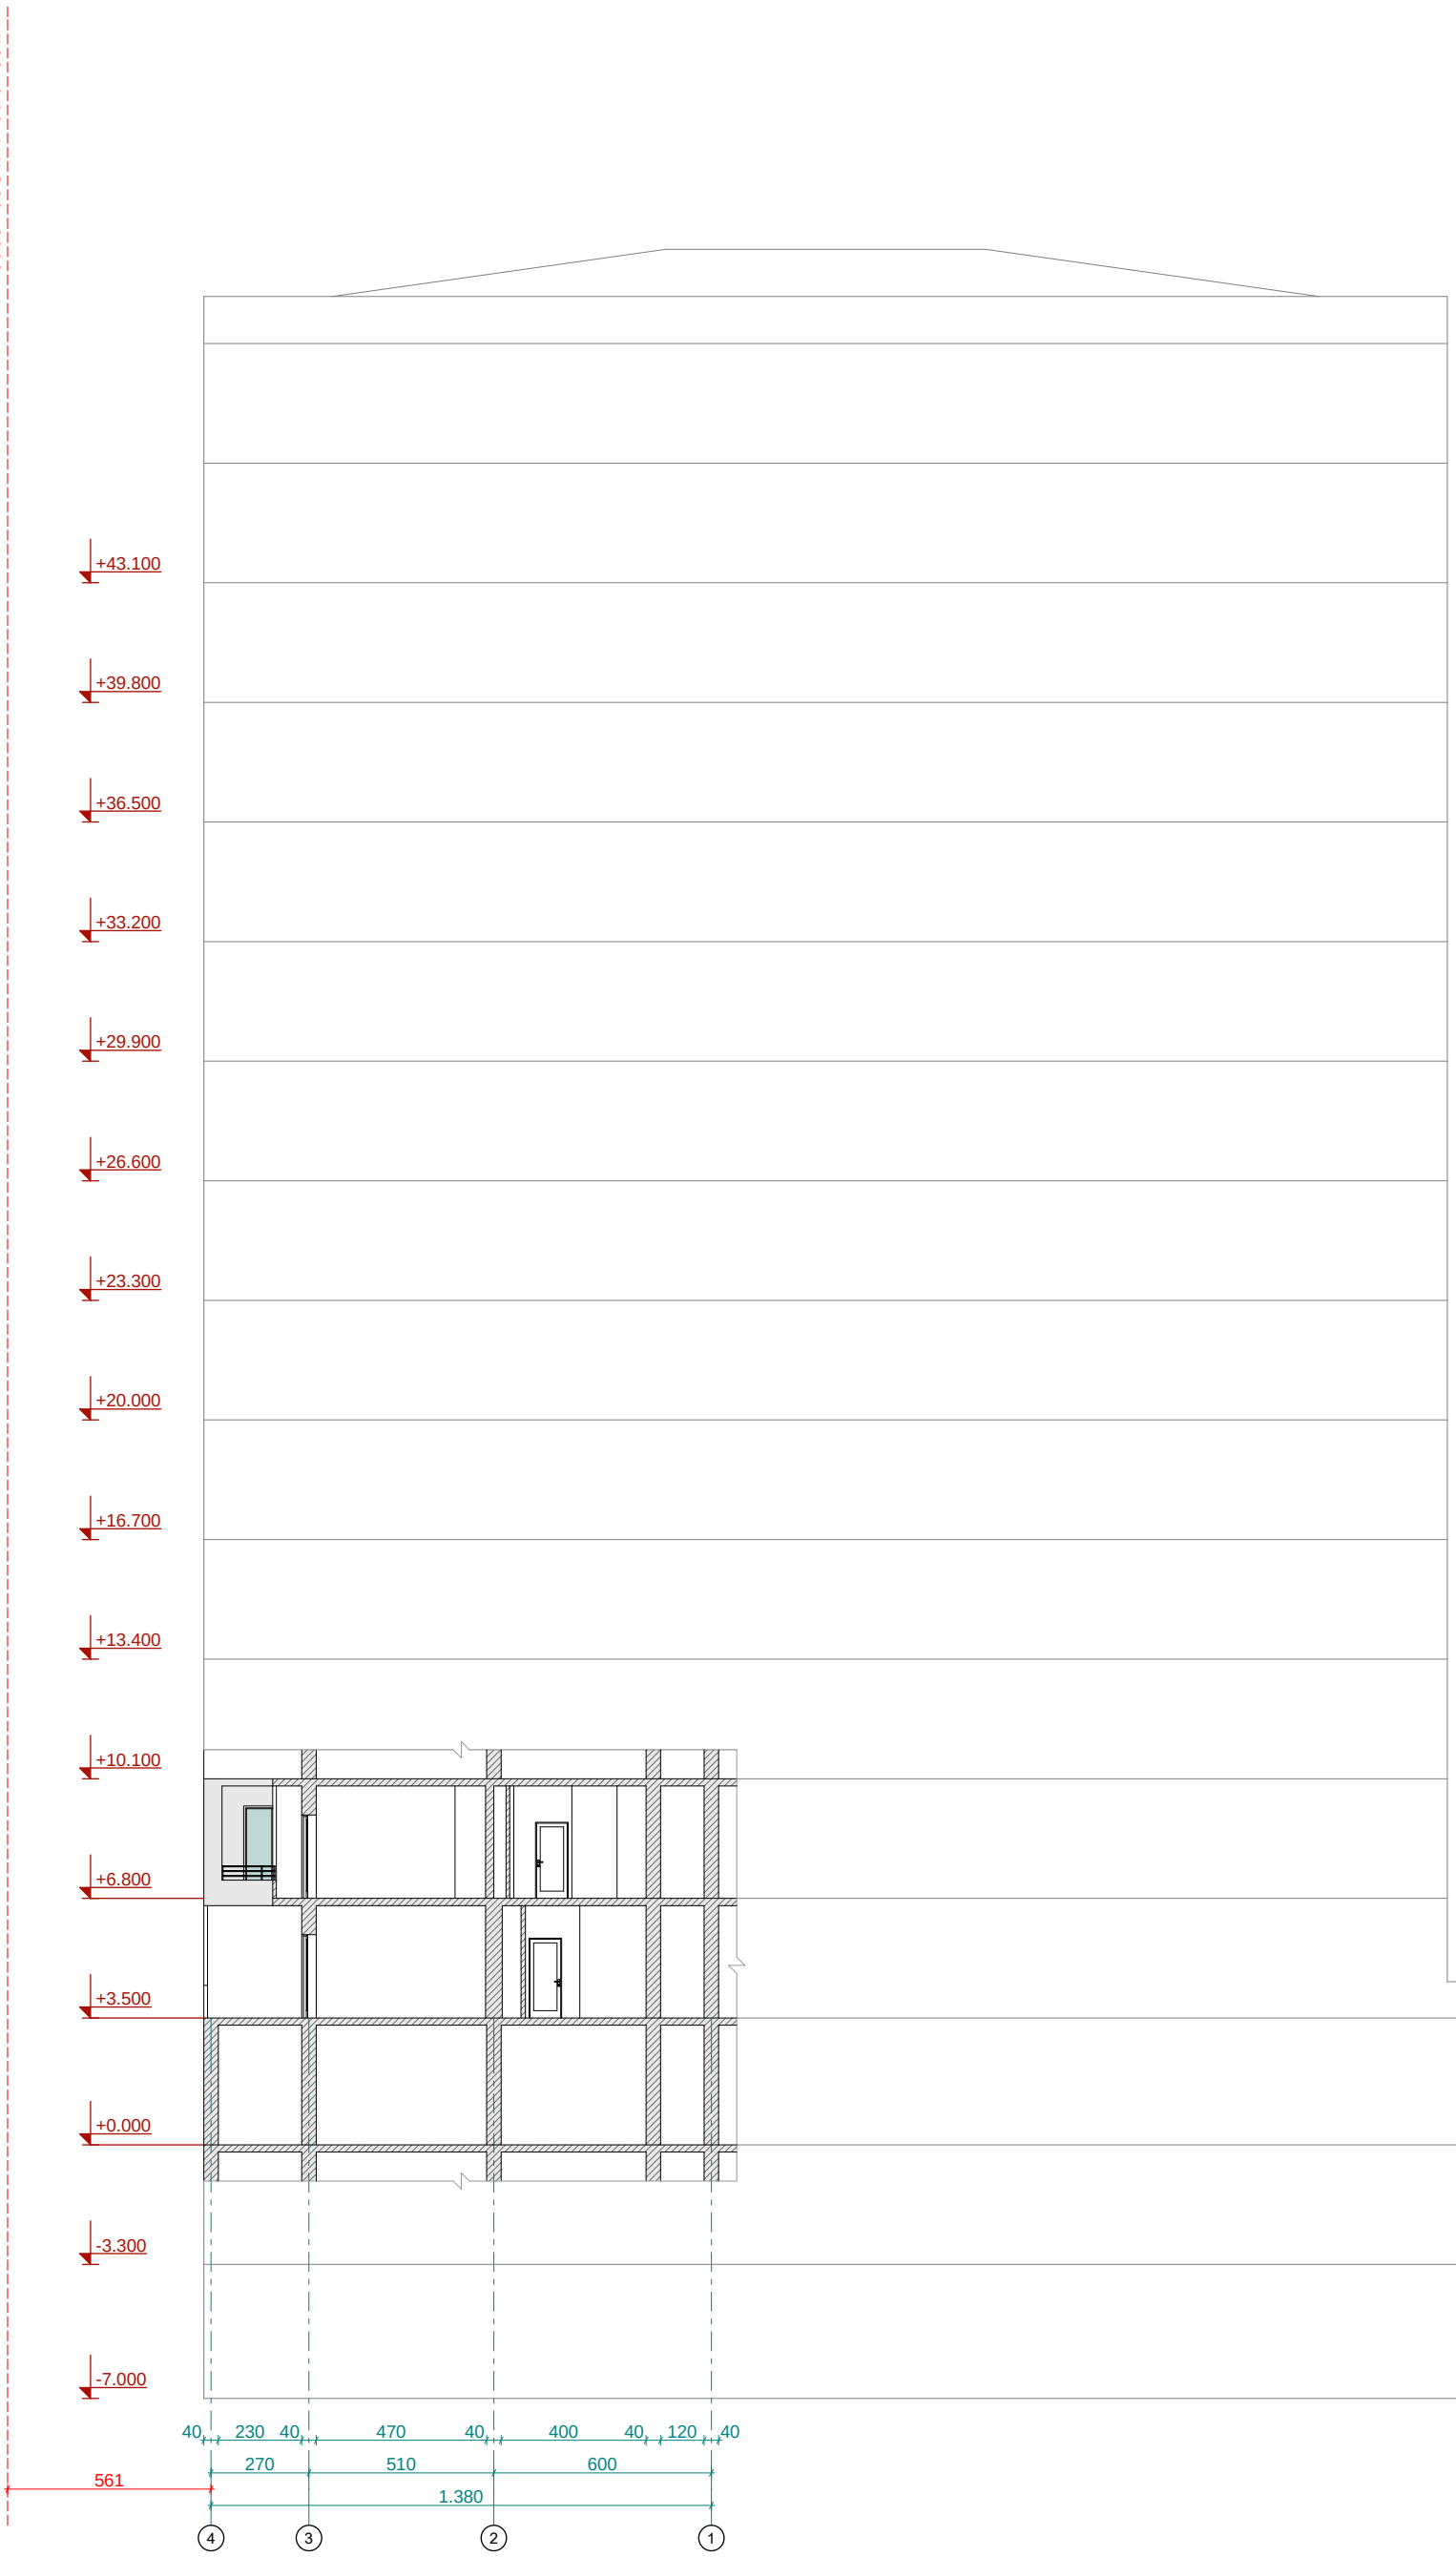

ფორმატი	A-3

ექსპლიკაცია:

დამკვეთი: ფრიდონი კუტალაძე

მისამართი:
ქ. თბილისი, სამტრედიის ქ. №50

პროექტის დასახელება:
მრავალბინიან საცხოვრებელ სახლზე დაშენება

პროექტის ნაწილი:
არქიტექტურული

თანამდებობა	გვარი	ხელმოწერა
დირექტორი	გ. მაზმიშვილი	
მთ. არქიტექტორი	გ. მაზმიშვილი	

შემსრულებელი ორგანიზაცია


GM Studio

ნახაზის დასახელება:

ჭრილი 1-1 (არსებული)

თარიღი	11.2013 წ.	მასშ.	1:200
ფურცლების რაოდენობა			
ფურცლის ნომერი №		-	

ჭრილი 1-1
(საპროექტო)

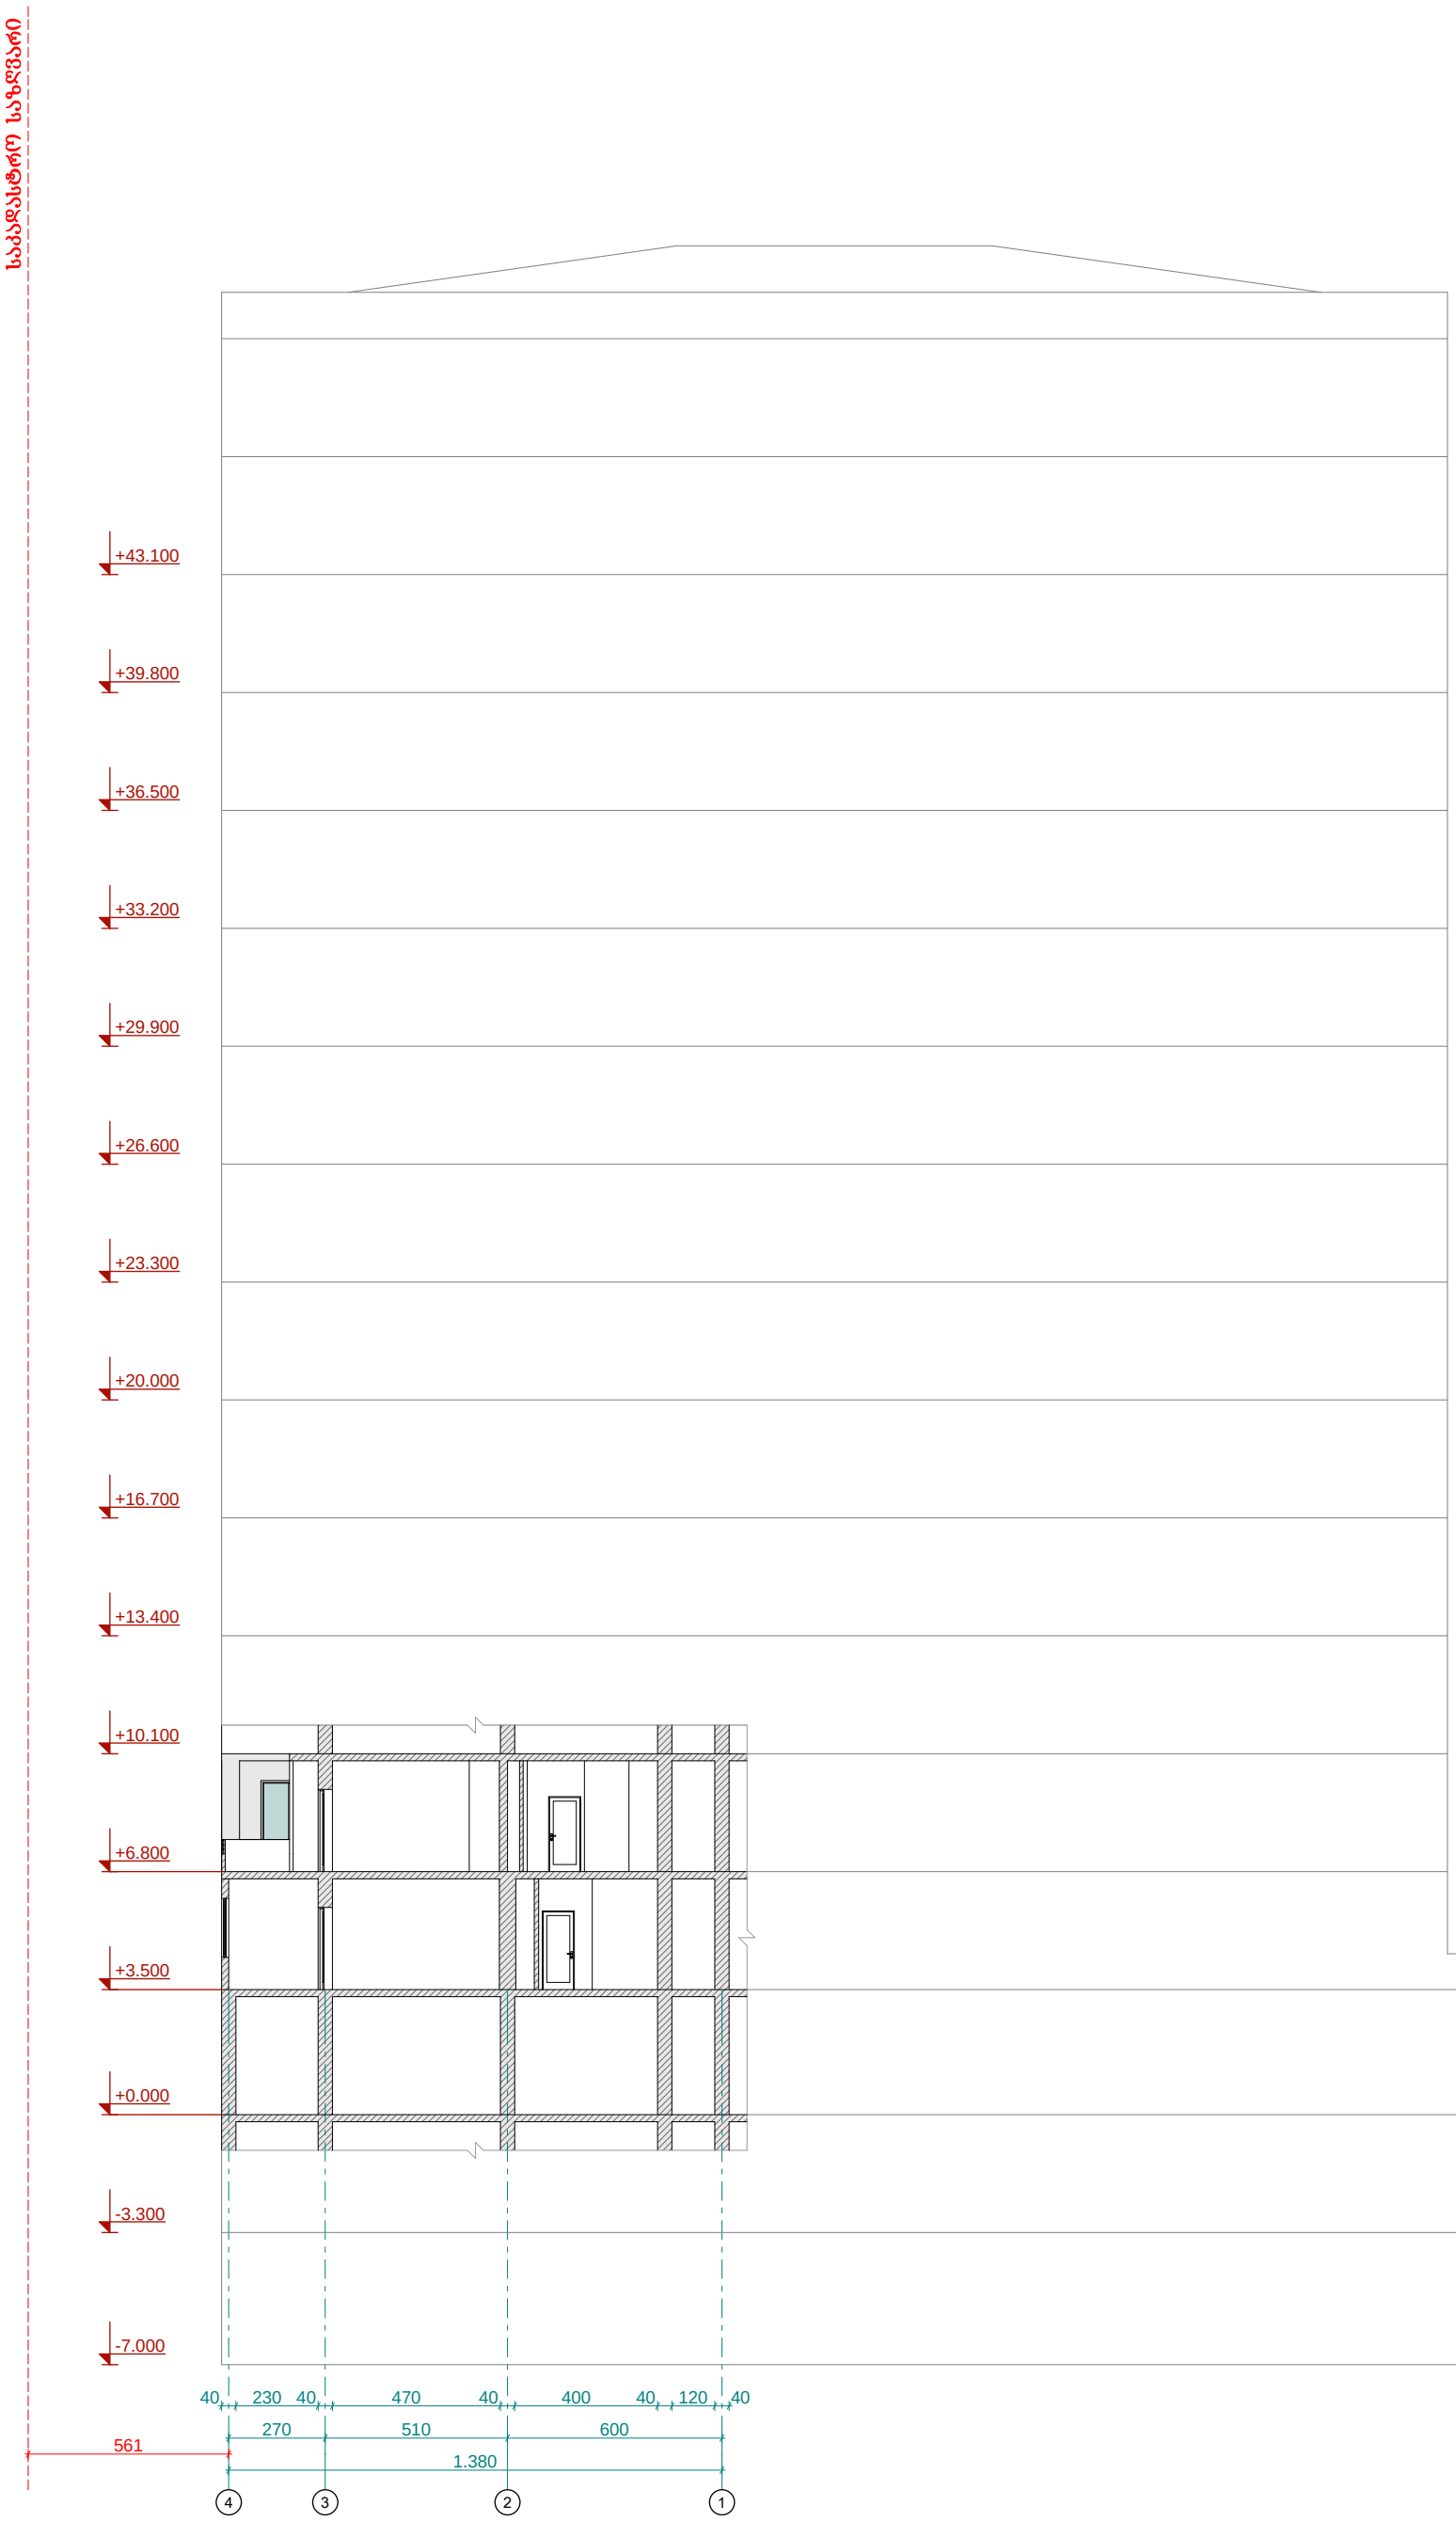

ფორმატი	A-3

ექსპლიკაცია:

დამკვეთი: ფრიდონი კუტალაძე

მისამართი:
ქ. თბილისი, სამტრედიის ქ. №50

პროექტის დასახელება:
მრავალბინიან საცხოვრებელ სახლზე დაშენება

პროექტის ნაწილი:
არქიტექტურული

თანამდებობა	გვარი	ხელმოწერა
დირექტორი	ბ. მაზმიშვილი	
მთ. არქიტექტორი	ბ. მაზმიშვილი	

შემსრულებელი ორგანიზაცია: GM Studio

ფურცლის დასახელება:

ჭრილი 1-1 (საპროექტო)

თარიღი	11.2013 წ.	მასშ.	1:200
ფურცლების რაოდენობა			
ფურცლის ნომერი №		-	