ფასადი ა-ზ ღერძებში (არსებული)

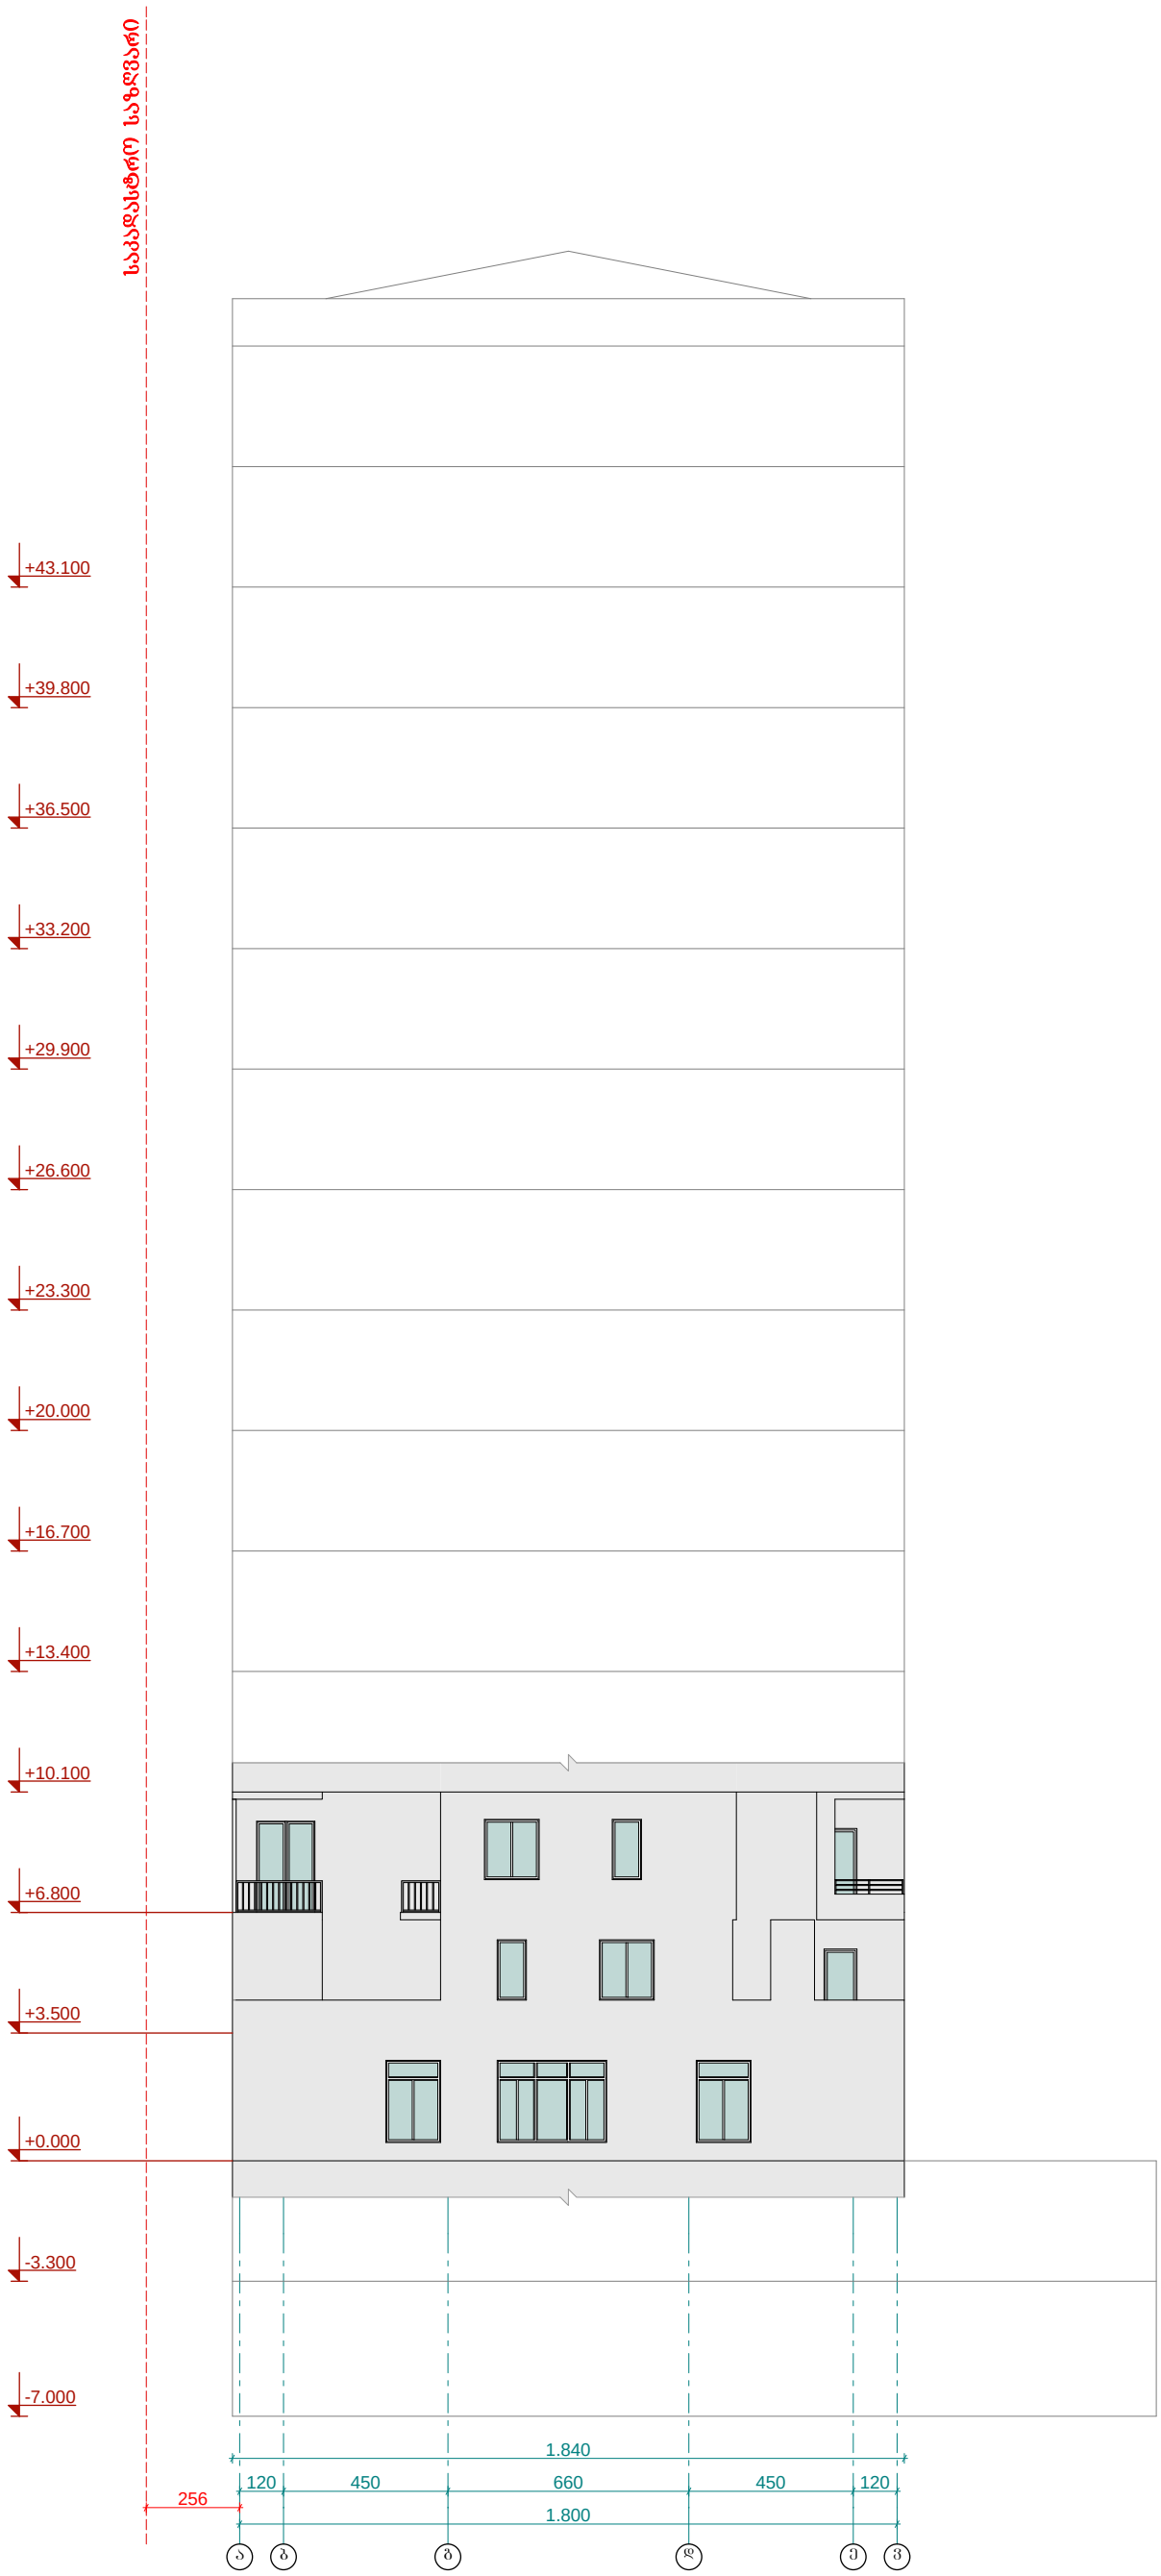

ფორმატი	A-3

ექსპლიკაცია:

დამკვეთი: ფრიდონი კუტალაძე

მისამართი:
ქ. თბილისი, სამტრედიის ქ. №50

პროექტის დასახელება:
მრავალბინიან საცხოვრებელ სახლზე დაშენება

პროექტის ნაწილი:
არქიტექტურული

თანამდებობა	გვარი	ხელმოწერა
დირექტორი	ბ. მაზმიშვილი	
მთ. არქიტექტორი	ბ. მაზმიშვილი	

შემსრულებელი ორგანიზაცია: GM Studio

ნახაზის დასახელება:
ფასადი ა-ზ ღერძებში (არსებული)

თარიღი	11.2013 წ.	მასშ.	1:200
ფურცლების რაოდენობა			
ფურცლის ნომერი №		-	

ფასადი 4-1 ღერძებში
(არსებული)



ფორმატი	A-3

ექსპლიკაცია:

დამკვეთი: ფრიდონი კუტალაძე

მისამართი:
ქ. თბილისი, სამტრედიის ქ. №50

პროექტის დასახელება:
მრავალბინიან საცხოვრებელ სახლზე დაშენება

პროექტის ნაწილი:
არქიტექტურული

თანამდებობა	გვარი	ხელმოწერა
დირექტორი	ბ. მაზმიშვილი	
მთ. არქიტექტორი	ბ. მაზმიშვილი	

შემსრულებელი ორგანიზაცია: GM Studio

ფურცლის დასახელება:

ფასადი 4-1 ღერძებში (არსებული)

თარიღი	11.2013 წ.	მასშ.	1:200
ფურცლების რაოდენობა			
ფურცლის ნომერი №		-	

ფასადი ა-ზ ღერძებში (საპროექტო)

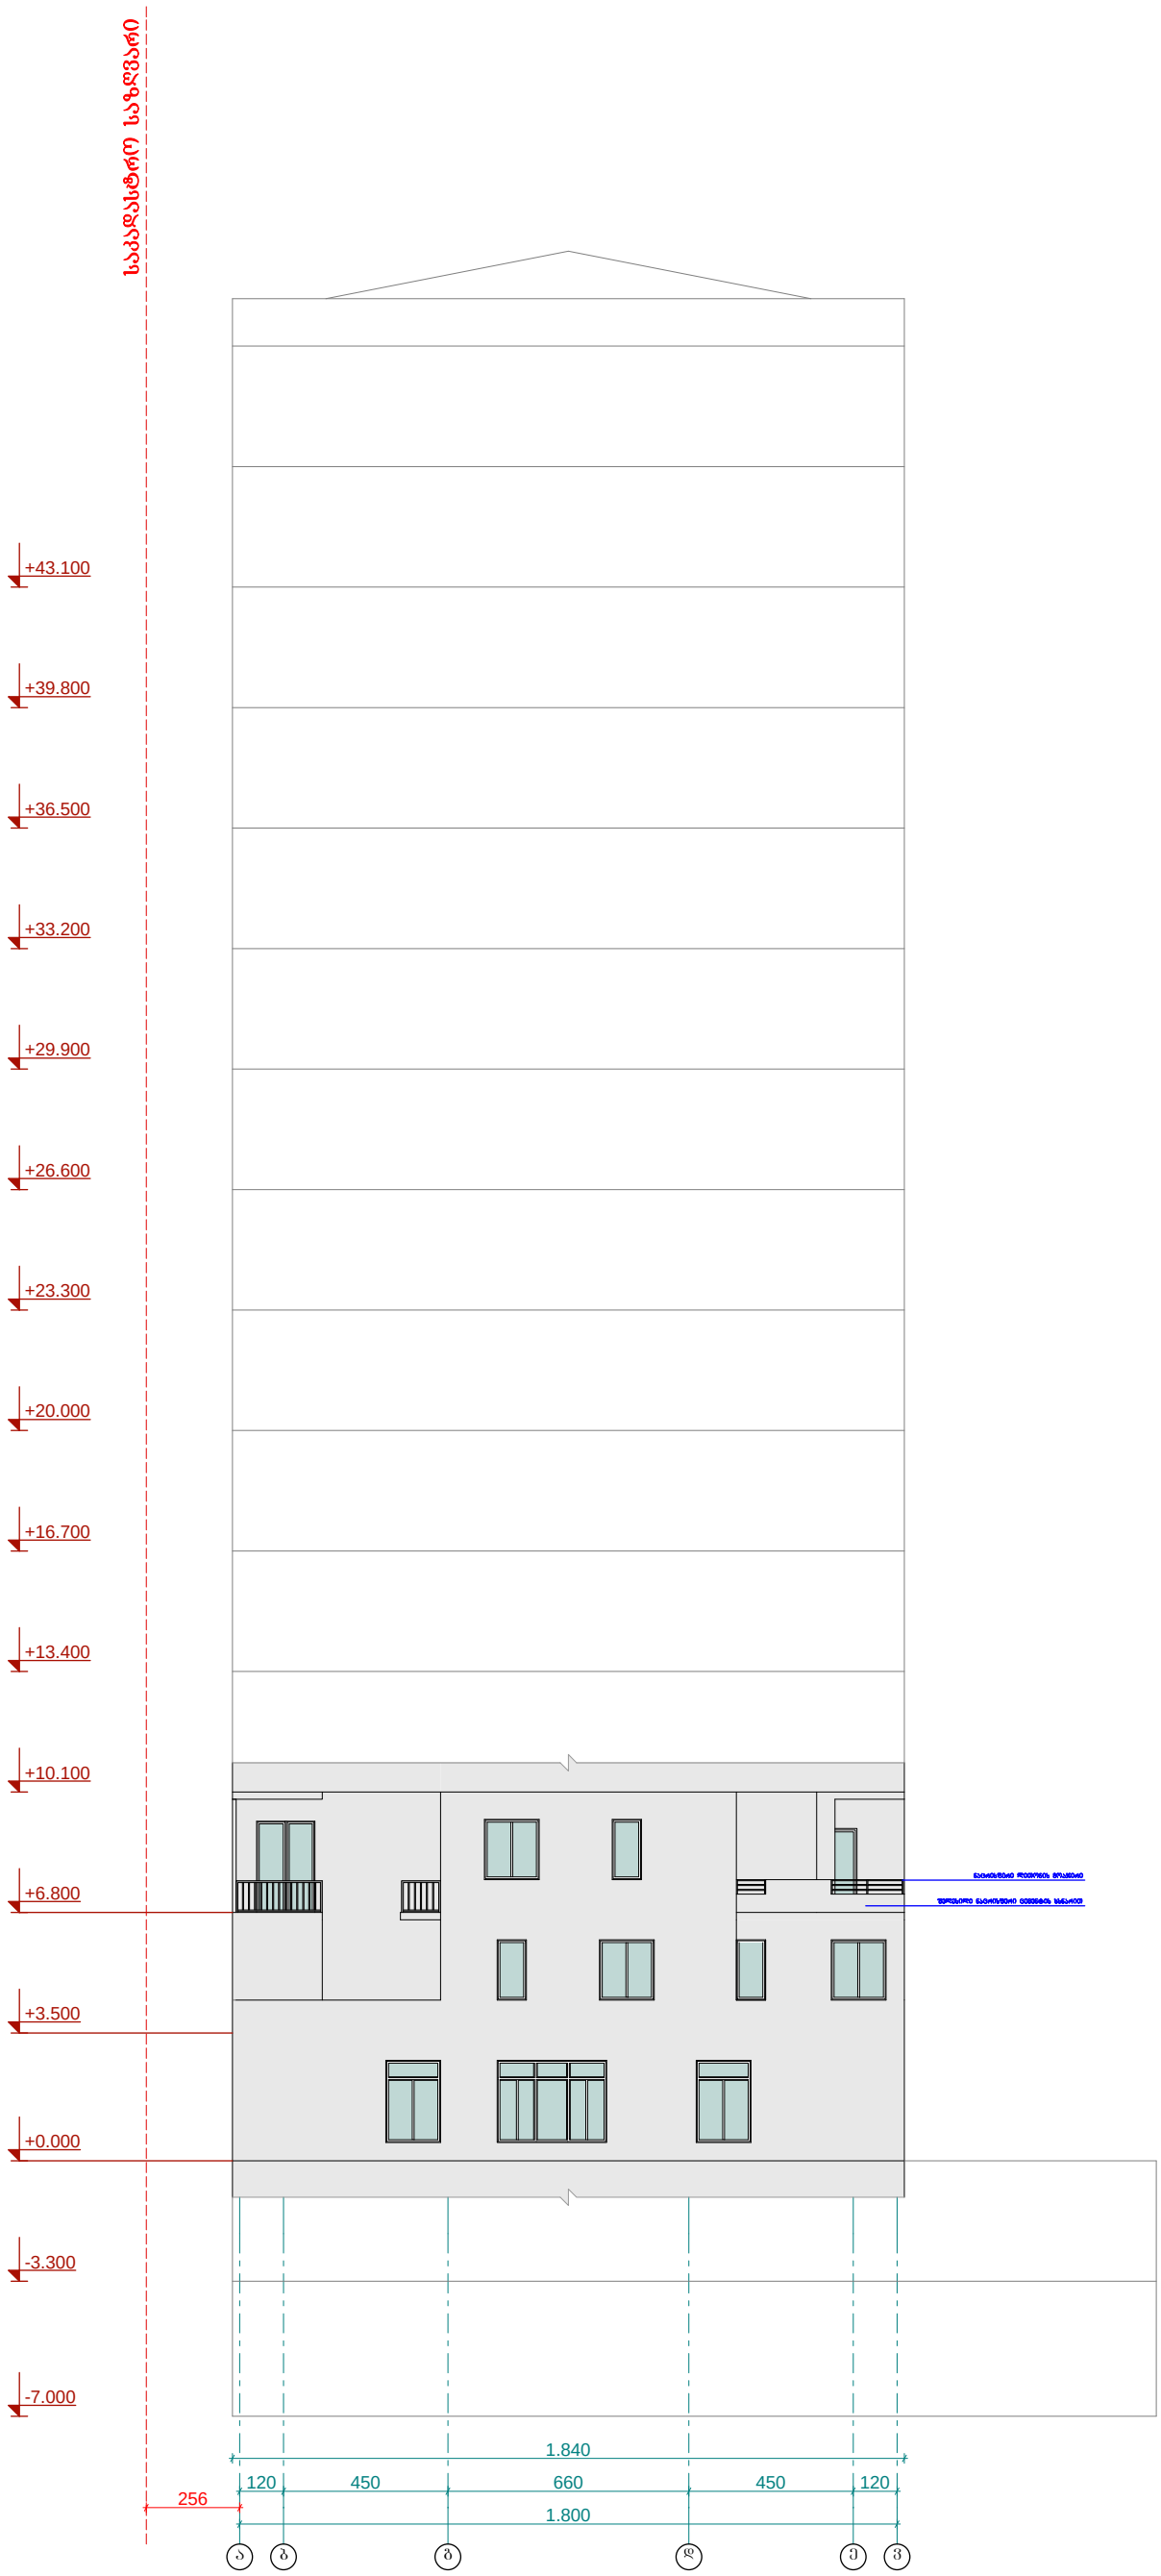

ფორმატი	A-3

ექსპლიკაცია:

დამკვეთი: ფრიდონი კუტალაძე

მისამართი:
ქ. თბილისი, სამტრედიის ქ. №50

პროექტის დასახელება:
მრავალბინიან საცხოვრებელ სახლზე დაშენება

პროექტის ნაწილი:
არქიტექტურული

თანამდებობა	გვარი	ხელმოწერა
დირექტორი	ბ. მაზმიშვილი	
მთ. არქიტექტორი	ბ. მაზმიშვილი	

შემსრულებელი ორგანიზაცია

GM Studio

შურცლის დასახელება:

ფასადი ა-ზ ღერძებში (საპროექტო)

თარიღი	11.2013 წ.	მასშ.	1:200
შურცლების რაოდენობა			
შურცლის ნომერი №		-	

ფასადი 4-1 ღერძებში (საპროექტო)



ფორმატი	A-3

ექსპლიკაცია:

დამკვეთი: ფრიდონი კუტალაძე

მისამართი:
ქ. თბილისი, სამტრედიის ქ. №50

პროექტის დასახელება:
მრავალბინიან საცხოვრებელ სახლზე დაშენება

პროექტის ნაწილი:
არქიტექტურული

თანამდებობა	გვარი	ხელმოწერა
დირექტორი	ბ. მაზმიშვილი	
მთ. არქიტექტორი	ბ. მაზმიშვილი	

შემსრულებელი ორგანიზაცია: GM Studio

ფურცლის დასახელება:
ფასადი 4-1 ღერძებში (საპროექტო)

თარიღი	11.2013 წ.	მასშ.	1:200
ფურცლების რაოდენობა			
ფურცლის ნომერი №		-	