
Wrili 1-1

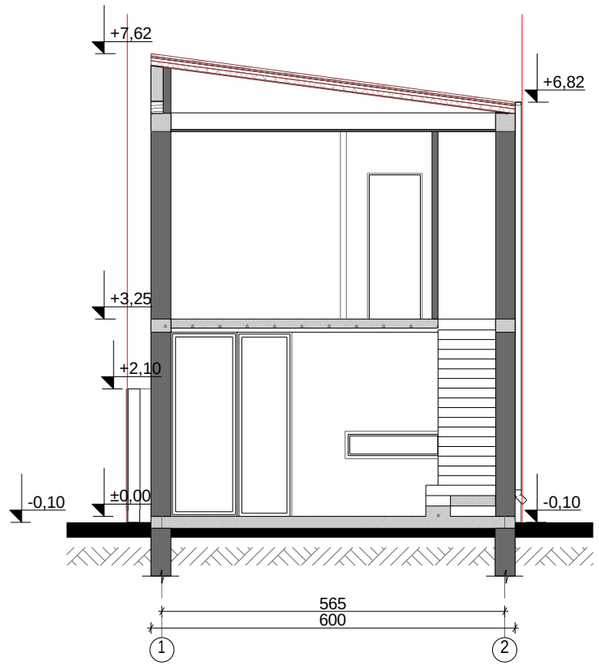

xel Sekruleba #

pirobiTi aRniSvnebi

eqsplikacia


GEOco
CONSTRUCTION COMPANY

Tanamdeboba	gvari	xelmowera
direqtori	vnikolava	
nT. arqiteqtori	s. begaSvili	
daamuSava	s. begaSvili	

damkveTi	Ianzira koroSinaZe
misamarTi	q. Tbilisi, diRmis sasw. sacdeli meurneoba 012/748
proeqtis saxeli	
individualuri sacxovrebeli saxli	

masStabi	naxazis dasaxeleba	
1:100		
stadia		

W r i l i 2-2

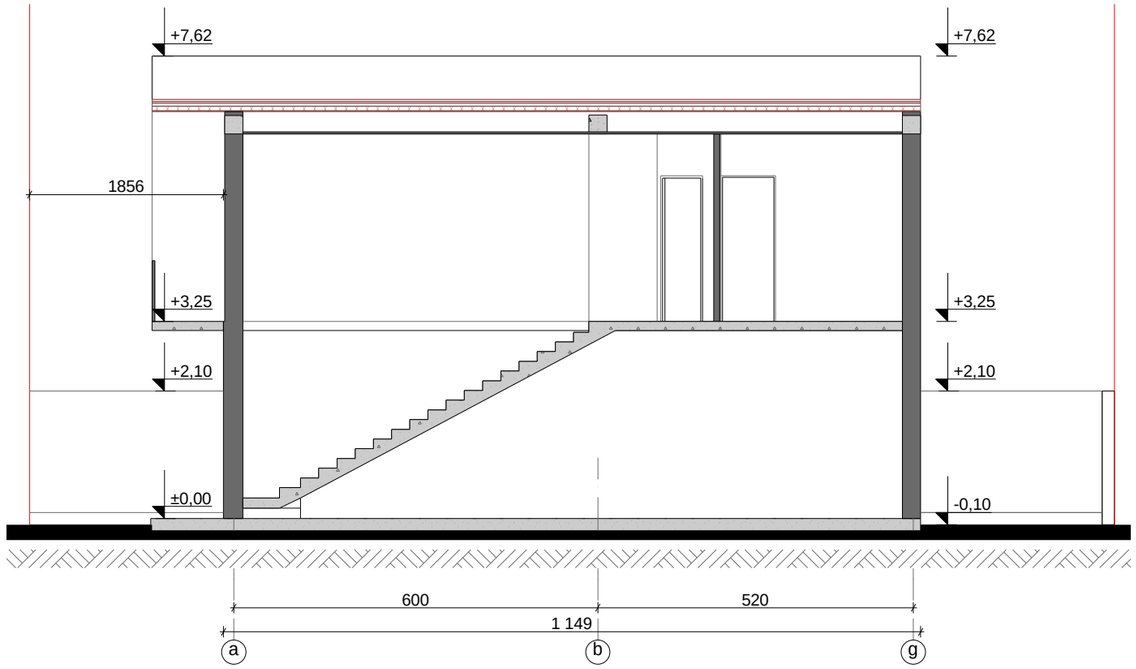

xe l Sekru l eba #

pi robiTi aRniSvnebi

eqsp l ikacia


GEOco
CONSTRUCTION COMPANY

Tanamdeboba	gvari	xe l mowera
di reqtori	vniko l ava	
nT. arqi teqtori	s. begaSvi l i	
daamuSava	s. begaSvi l i	

damkveTi	l anzira korpoSinaZe
misamarTi	q. Tbi l isi, diRmis sasw. sacdel i meurneoba 012/748
proeqtis saxel i	
individua l uri sacxovrebel i saxl i	

masStabi	naxazis dasaxeleba	
1:100		
stadia		

Wrili 3-3

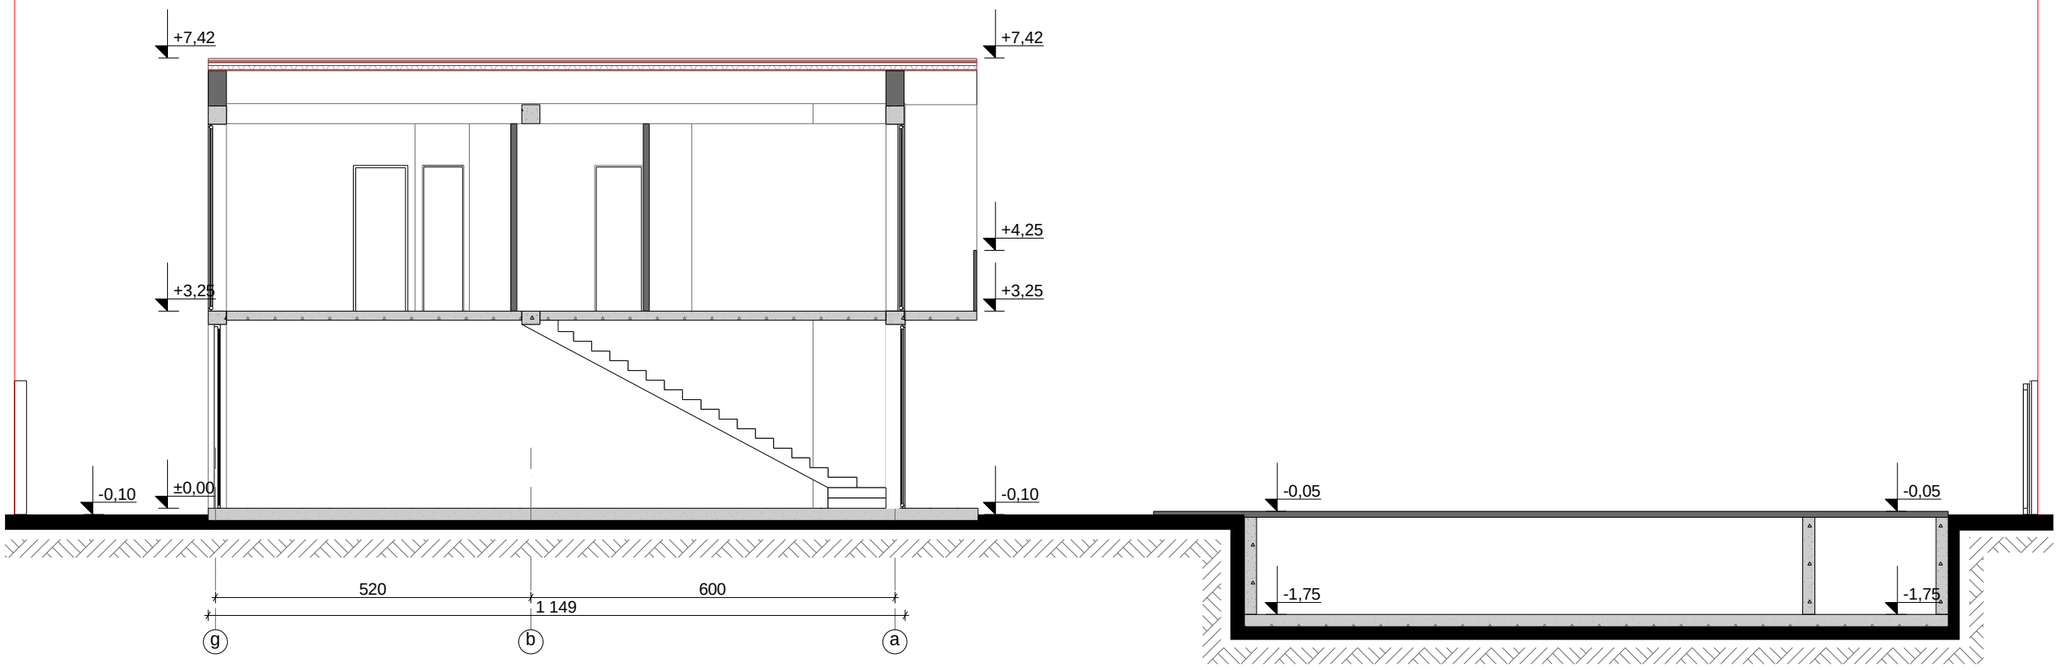

xel Sekruleba #

pirobiTi aRniSvnebi

eqsplikacia

GEOco
CONSTRUCTION COMPANY

Tanamdeboba	gvari	xelmowera
direqtori	vnikolava	
nT. arqiteqtori	s. begaSvili	
daamuSava	s. begaSvili	

damkveTi	lamzirakoroSinaZe
misamarTi	q. Tbilisi, diRmis sasw. sacdeli neurneoba 012/748
proeqtis saxeli	
individualuri sacxovrebeli saxli	

masStabi	naxazis dasaxeleba	
1:100		
stadia		