1:100 ჭრილი 1-1

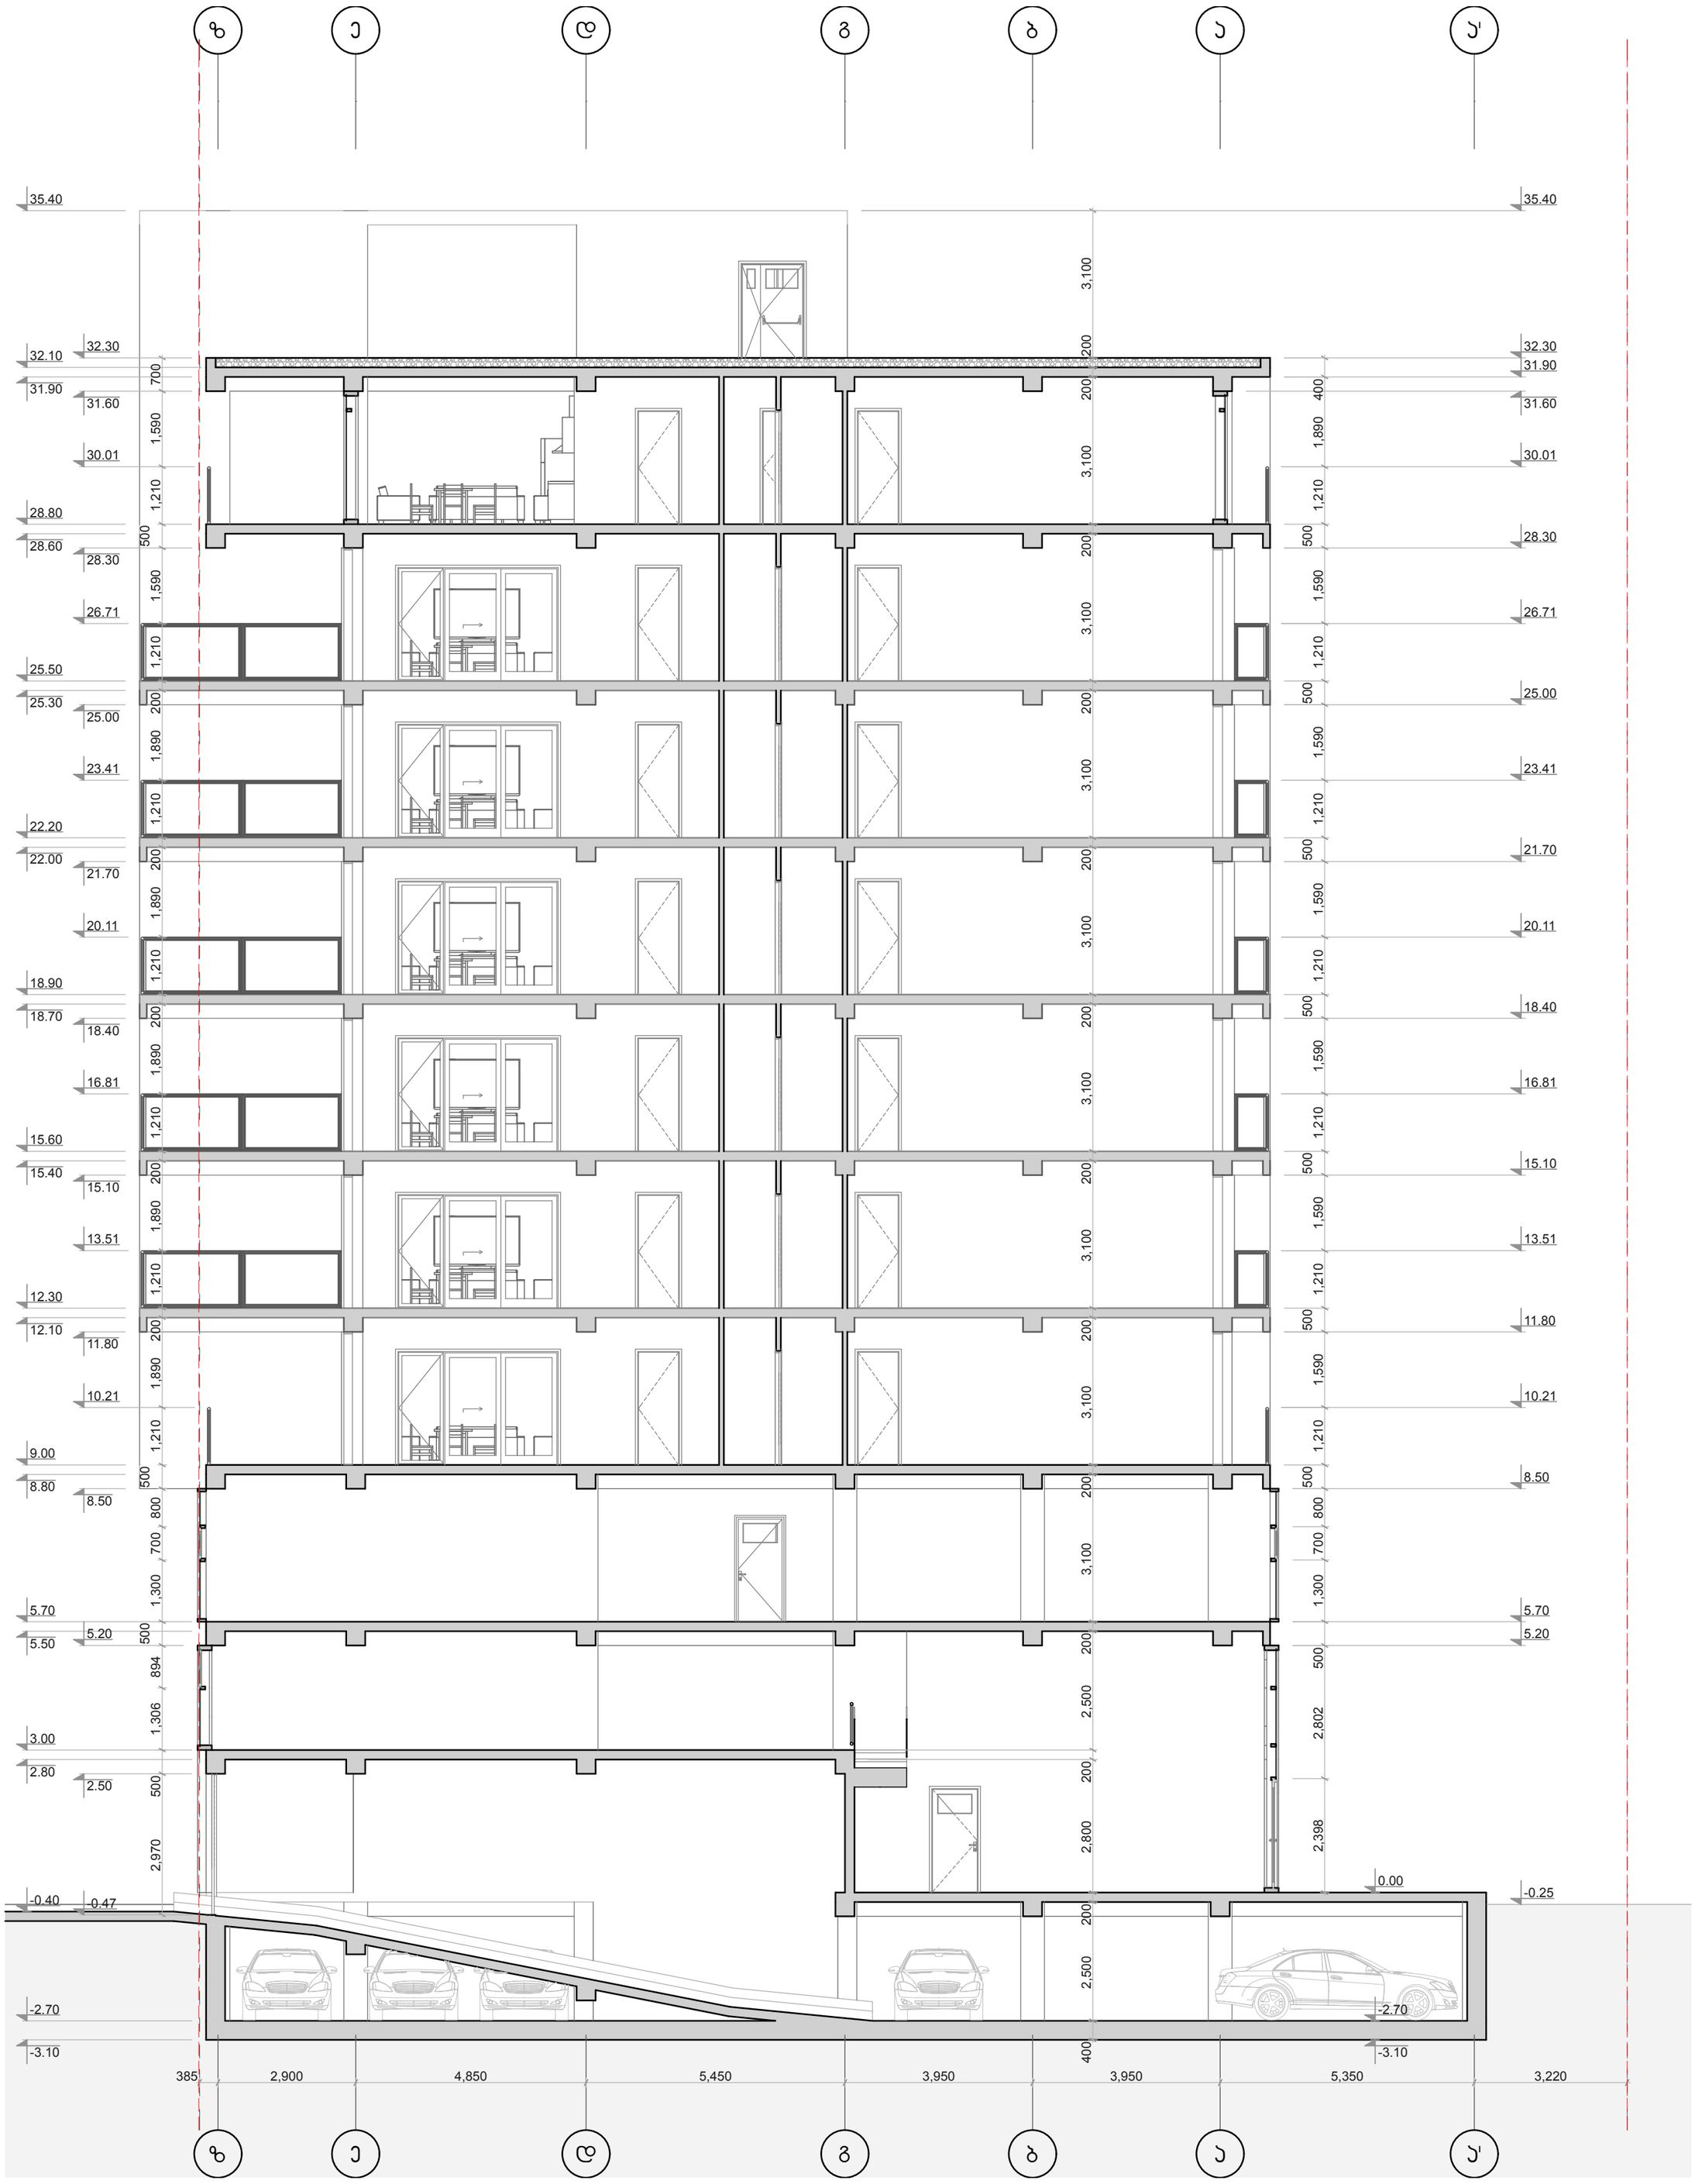

Geoarch

საპროექტო ორგანიზაცია	პროექტის დასახელება	შენიშვნა
შპს გეოარქი	მერეული ფუნქციის მქონე მრავალბინიანი საცხოვრებელი კორპუსი	0.00=461.50 აფსოლუტური ნიშნულის
მისამართი: ლ.პავსაძის 7ა თბილისი საქართველო 0179 info@geoarch.ge www.geoarch.ge		
პროექტის დასახელება		ნახაზის დასახელება
		ჭრილი 1-1

პოზიცია	სახელი/გვარი	ხელმოწერა
დირექტორი	ზ. ჩოჩია	
ავტორი	ზ. ჩოჩია	
შეასრულა	ი. ჩოჩია	

საპროექტო ტერიტორიის მისამართი:
მიცკევიჩის 56
თბილისი
საქართველო

პირობითი ნიშნები

პროექტის №: A.14.02	თარიღი: 2014
მასშტაბი: 1:100	ფორმატი: A2
მასშტაბი: A.14	სტადია: არქიტექტურული პროექტი

1:100 ჭრილი 2-2

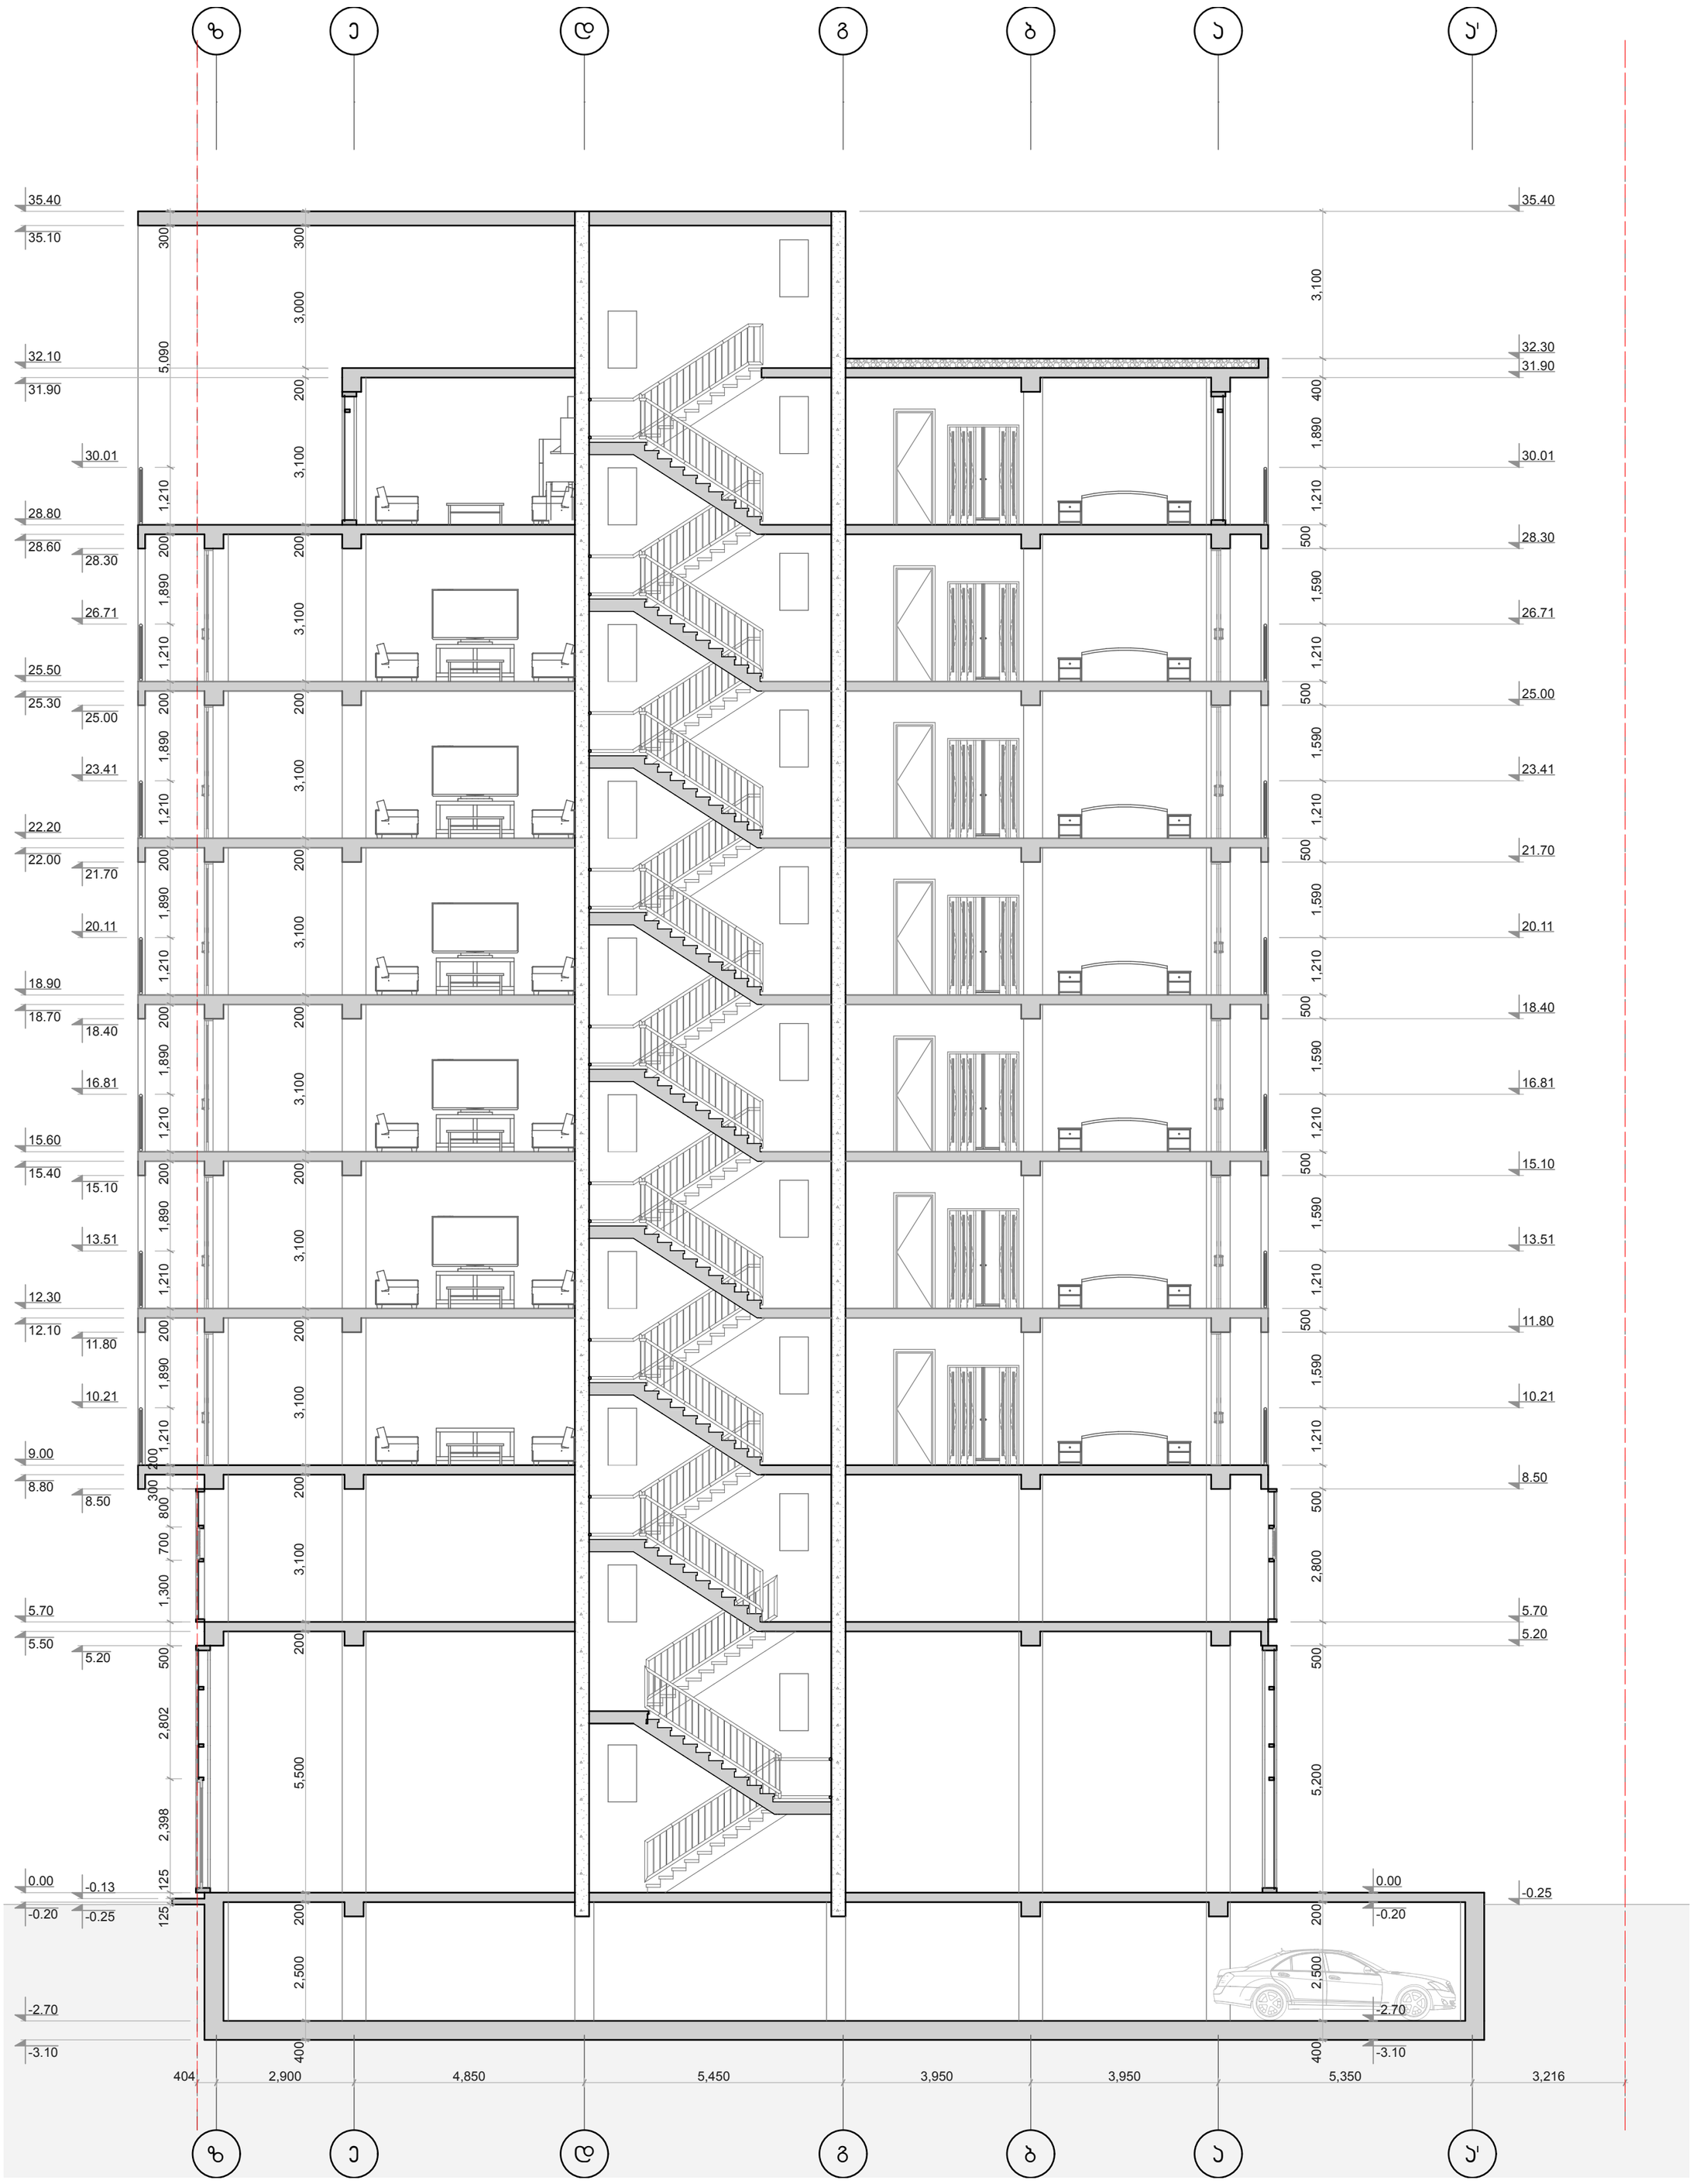

საპროექტო ორგანიზაცია	პროექტის დასახელება	შენიშვნა
შპს გეოარქი მისამართი: ლ.პავსაძის 7ა თბილისი საქართველო 0179 info@geoarch.ge www.geoarch.ge	მერეული ფუნქციის მქონე მრავალბინიანი საცხოვრებელი კორპუსი	0.00=461.50 აფსოლუტური ნიშნულის
პოზიცია / სახელი/გვარი / ხელმოწერა	საპროექტო ტერიტორიის მისამართი:	პირობითი ნიშნები
დირექტორი — ზ. ჩოჩია ავტორი — ზ. ჩოჩია შესრულა — ი. ჩოჩია	მიცკევიჩის 56 თბილისი საქართველო ----	

ნახაზის დასახელება	ჭრილი 2-2
პროექტის №	A.14.02
თარიღი	2014
მასშტაბი	1:100
ფორმატი	A2
მასშტაბი	A.15
სტადია	არქიტექტურული პროექტი

1:100

ჭრილი 3-3

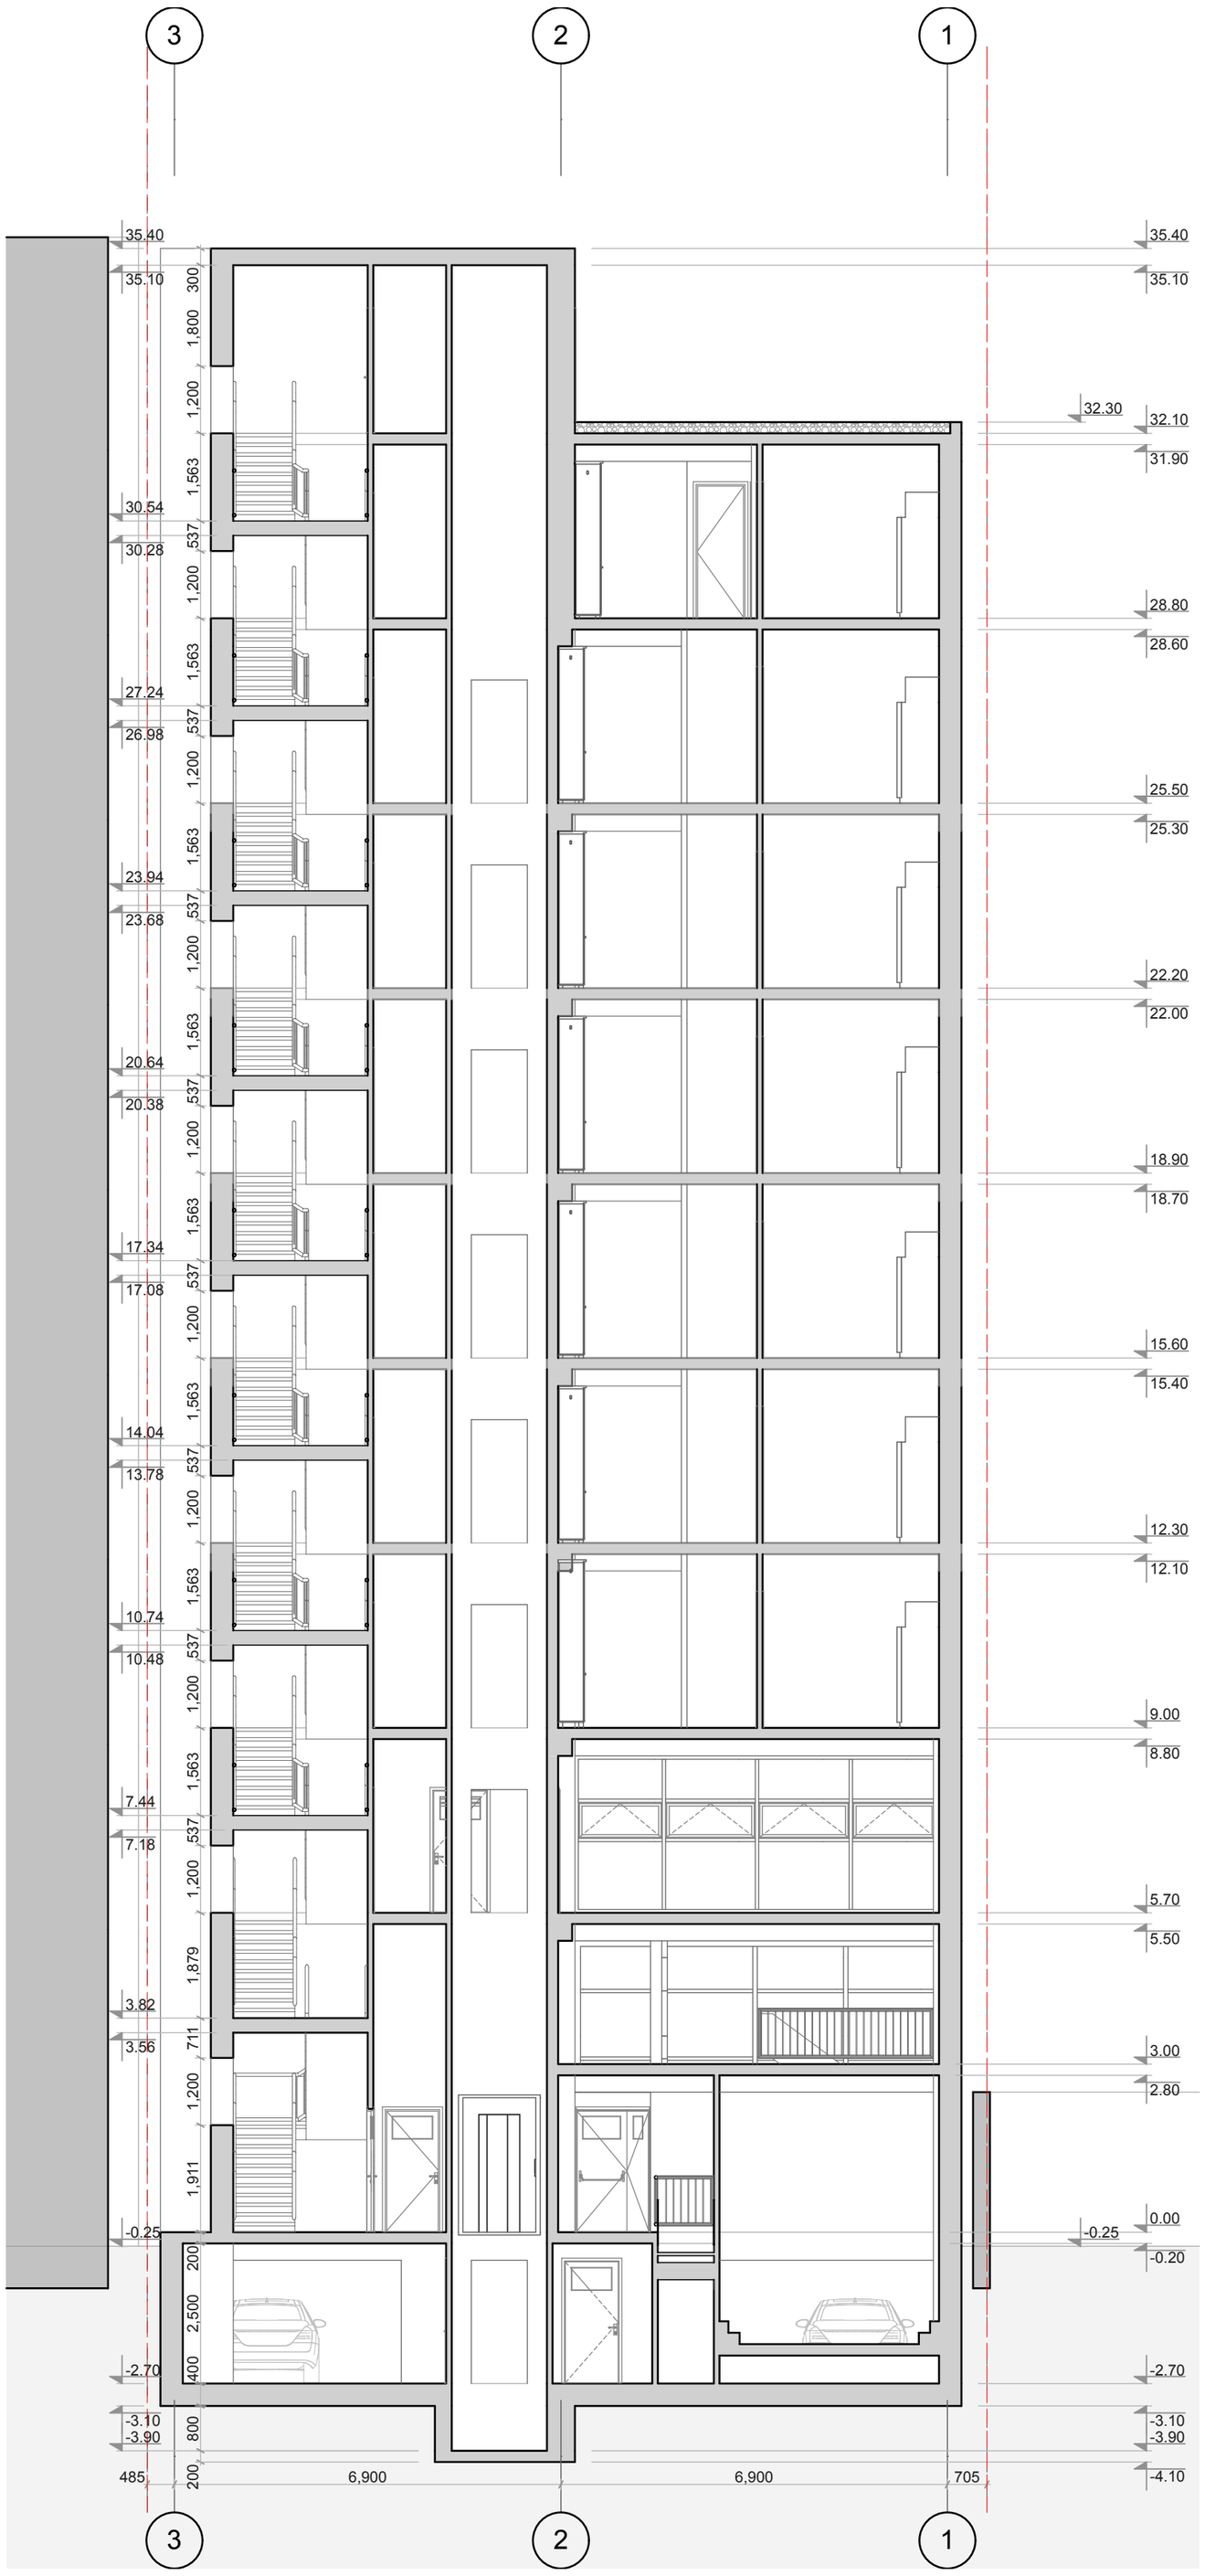

Geoarch

საპროექტო ორგანიზაცია	შპს გეოარქი
მისამართი:	ლ.ასვასაძის 7ა თბილისი საქართველო 0179 info@geoarch.ge www.geoarch.ge

პოზიცია	სახელი/გვარი	ხელმოწერა
დირექტორი	ზ. ჩოჩია	
ავტორი	ზ. ჩოჩია	
შეასრულა	ი. ჩოჩია	

პროექტის დასახელება	შერეული ფუნქციის მქონე მრავალბინიანი საცხოვრებელი კორპუსი
საპროექტო ტერიტორიის მისამართი:	მიცკევიჩის 56 თბილისი საქართველო ----
შენიშვნა	0.00=461.50 აფსოლუტური ნიშნულის
ნახაზის დასახელება	ჭრილი 3-3
პირობითი ნიშნები	

პროექტის №	A.14.02
თარიღი	2014
მასშტაბი	1:100
ფორმატი	A2
მასშტაბი	A.16
სტადია	არქიტექტურული პროექტი