
სხივი 1

H=L/0.4
H=3.933/0.4
H=9.833 m

სიმაღლის განსაზღვრის ფორმულა
მ 1:100

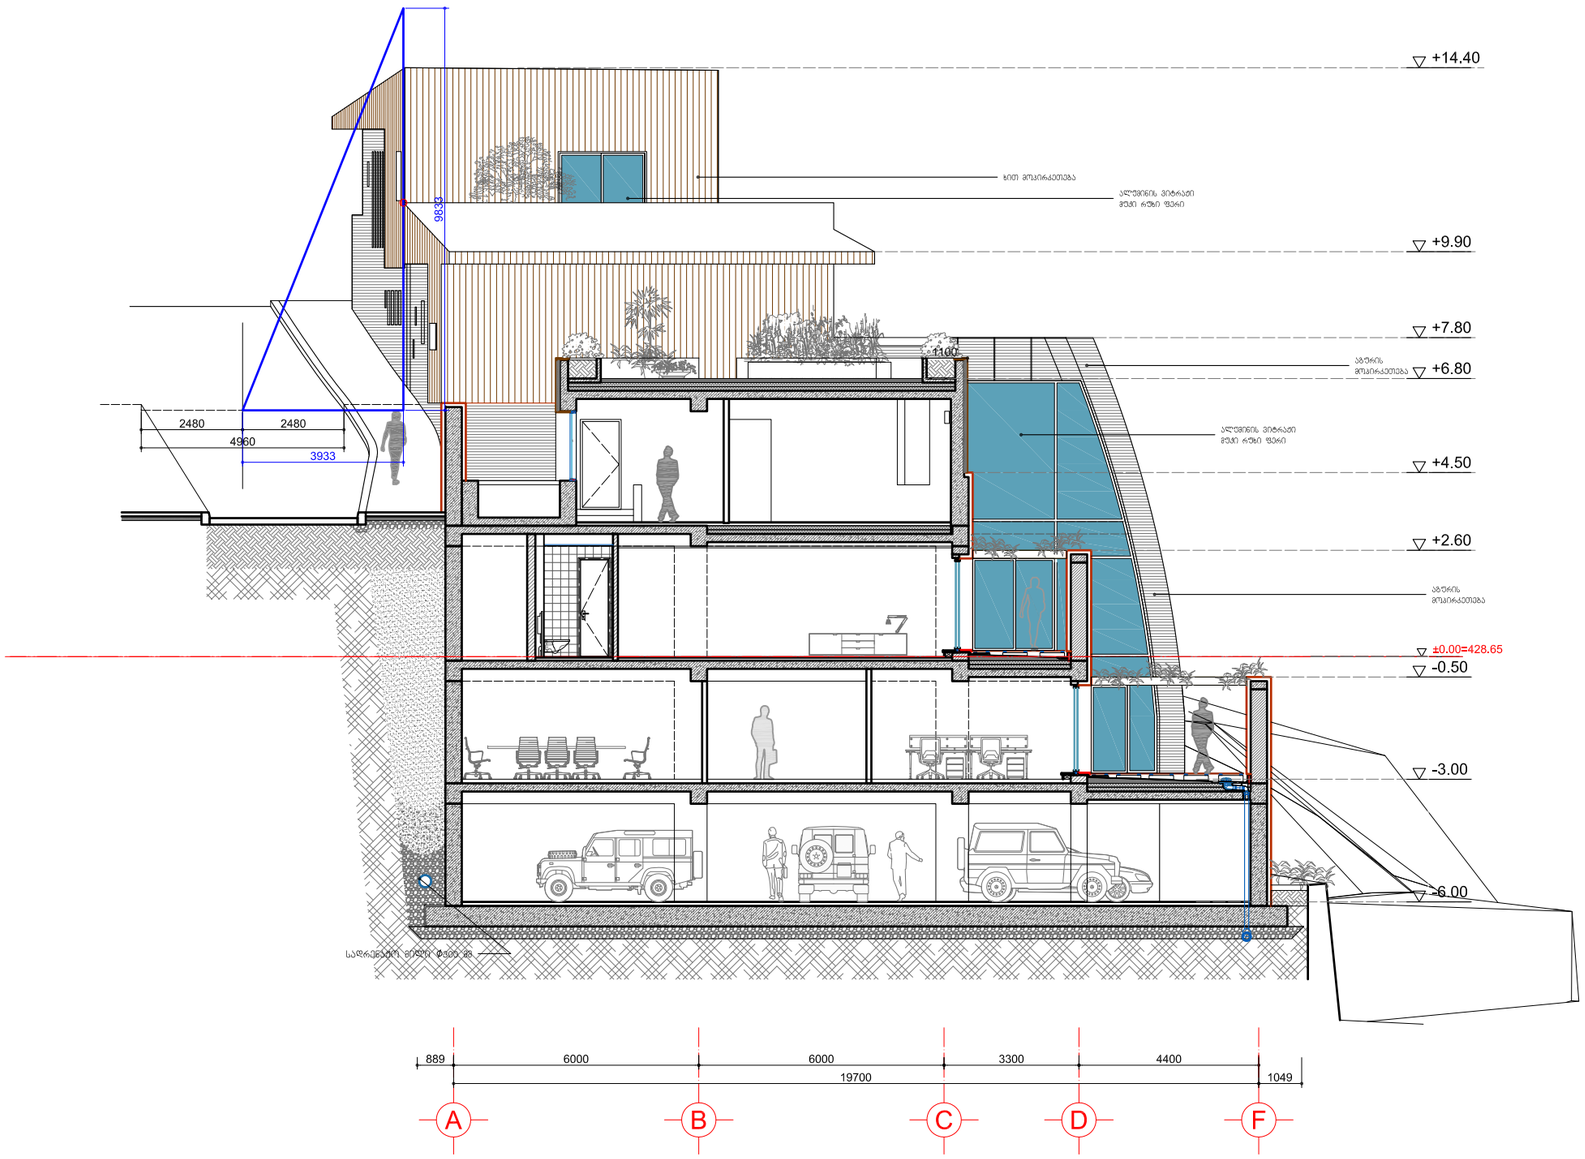


დამკვეთი:	"კაუკაზუს როუდ პროჯექტ"	დაკვეთა №	18-03/11	დახაზა	გ.კვერცხიშვილი	მისამართი:	ქ.თბილისი. მირზაშაფის ქ. №5
შემსრულებელი:	შპს "არქიტექტორები.ჯი"	ქ.თბილისი. მირზაშაფის ქ. №5		პრ.მთ.არქ.	ლ.მუშკუდიანი	მრავალფუნქციური შენობის პროექტი	
მის: 0102 თბილისი, მარჯანიშვილის ქ.№6 T: 910703 F: 910704 info@arch.ge www.arch.ge		მრავალფუნქციური შენობა		თარიღი	2014.05.20	არქიტექტურული ნაწილი	

სიმაღლის განსაზღვრის ფორმულა-1		
მ. პ.	ფორმ. A-3	მ. 1:100

სხივი 2


H=L/0.4
H=4.369/0.4
H=10.923 m

სიმაღლის განსაზღვრის ფორმულა
მ 1:100

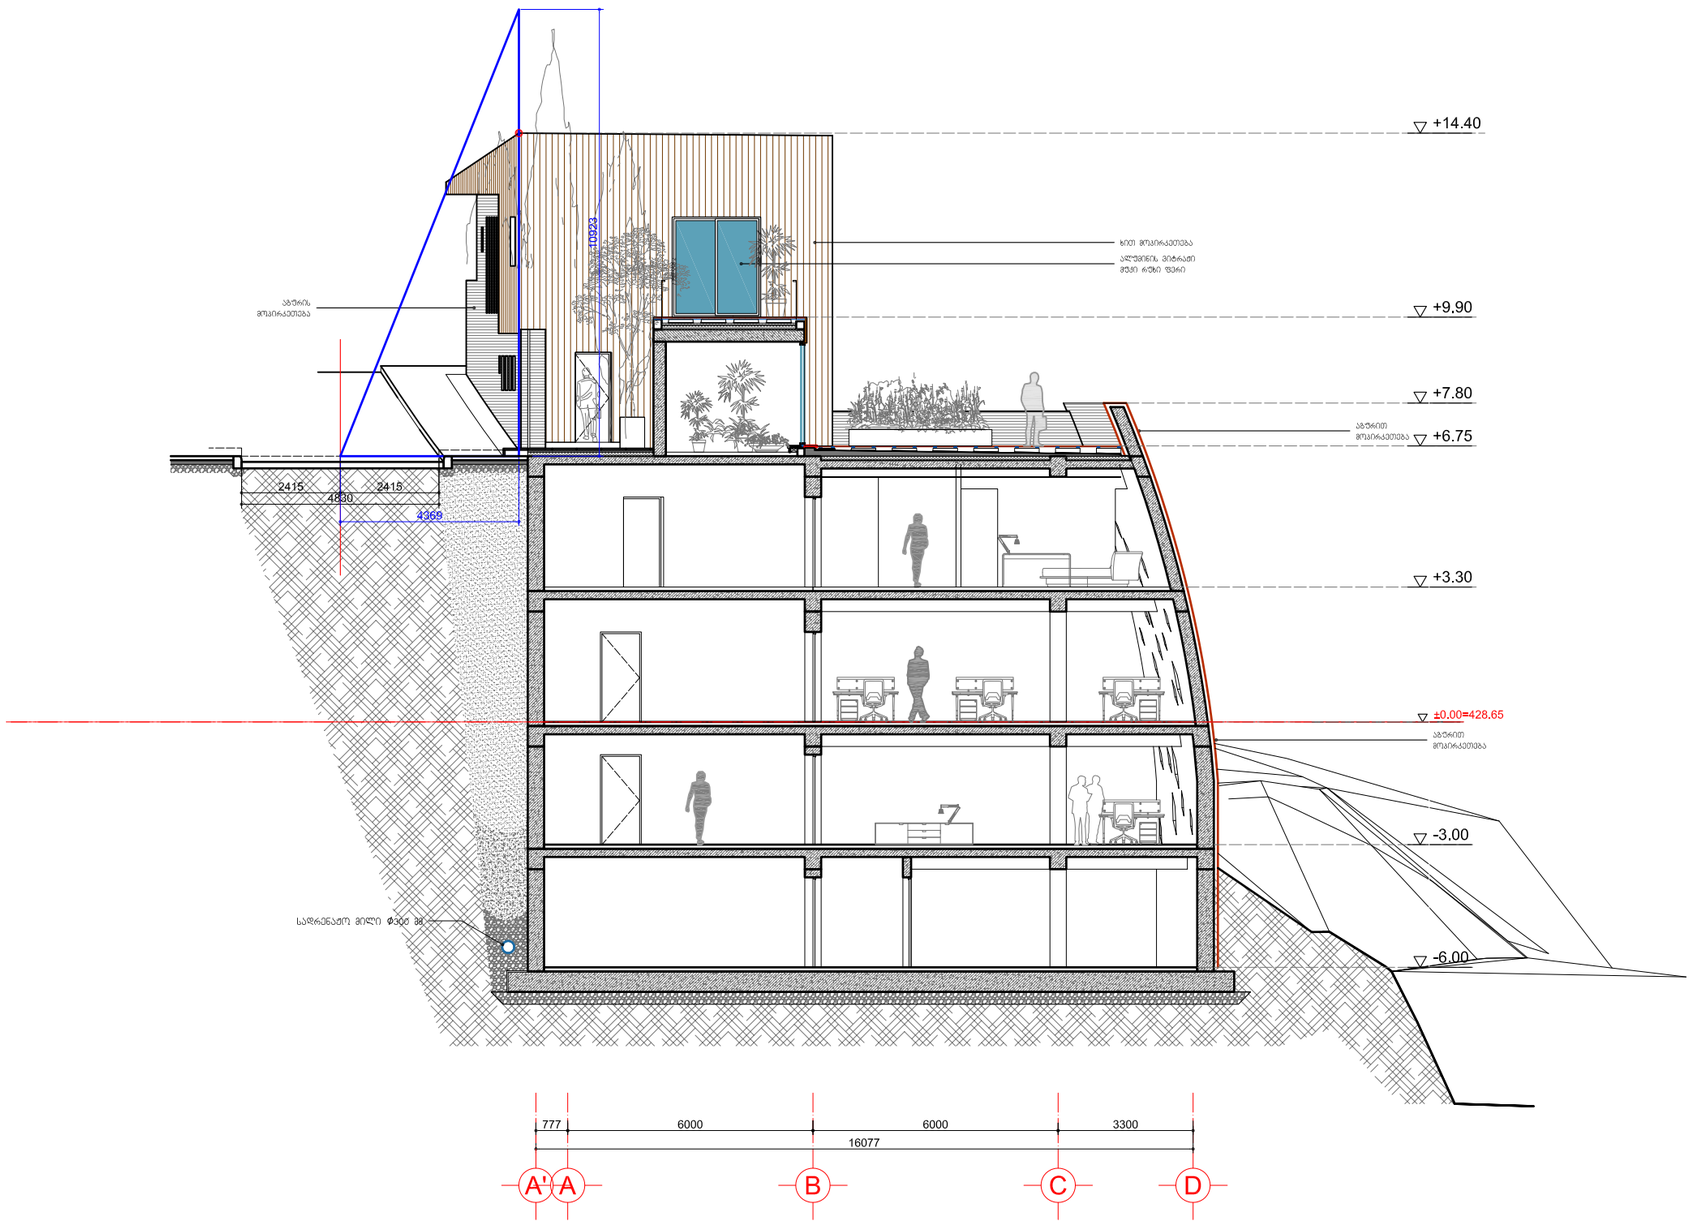

დამკვეთი:	"კაუკაზუს როუდ პროჯექტ"	დაკვეთა №	18-03/11	დახაზა	გ.კვერცხიშვილი	მისამართი:	ქ.თბილისი. მირზაშაფის ქ. №5
შემსრულებელი:	შპს "არქიტექტორები.ჯი"	ქ.თბილისი. მირზაშაფის ქ. №5		პრ.მთ.არქ.	ლ.მუშკუდიანი	მრავალფუნქციური შენობის პროექტი	
მის: 01021 თბილისი, მარჯანიშვილის ქ.№6 T: 910703 F: 910704 info@arch.ge www.arch.ge		მრავალფუნქციური შენობა		თარიღი	2014.05.20	არქიტექტურული ნაწილი	

სიმაღლის განსაზღვრის ფორმულა-2		
მ. პ.	ფორმ. A-3	მ. 1:100

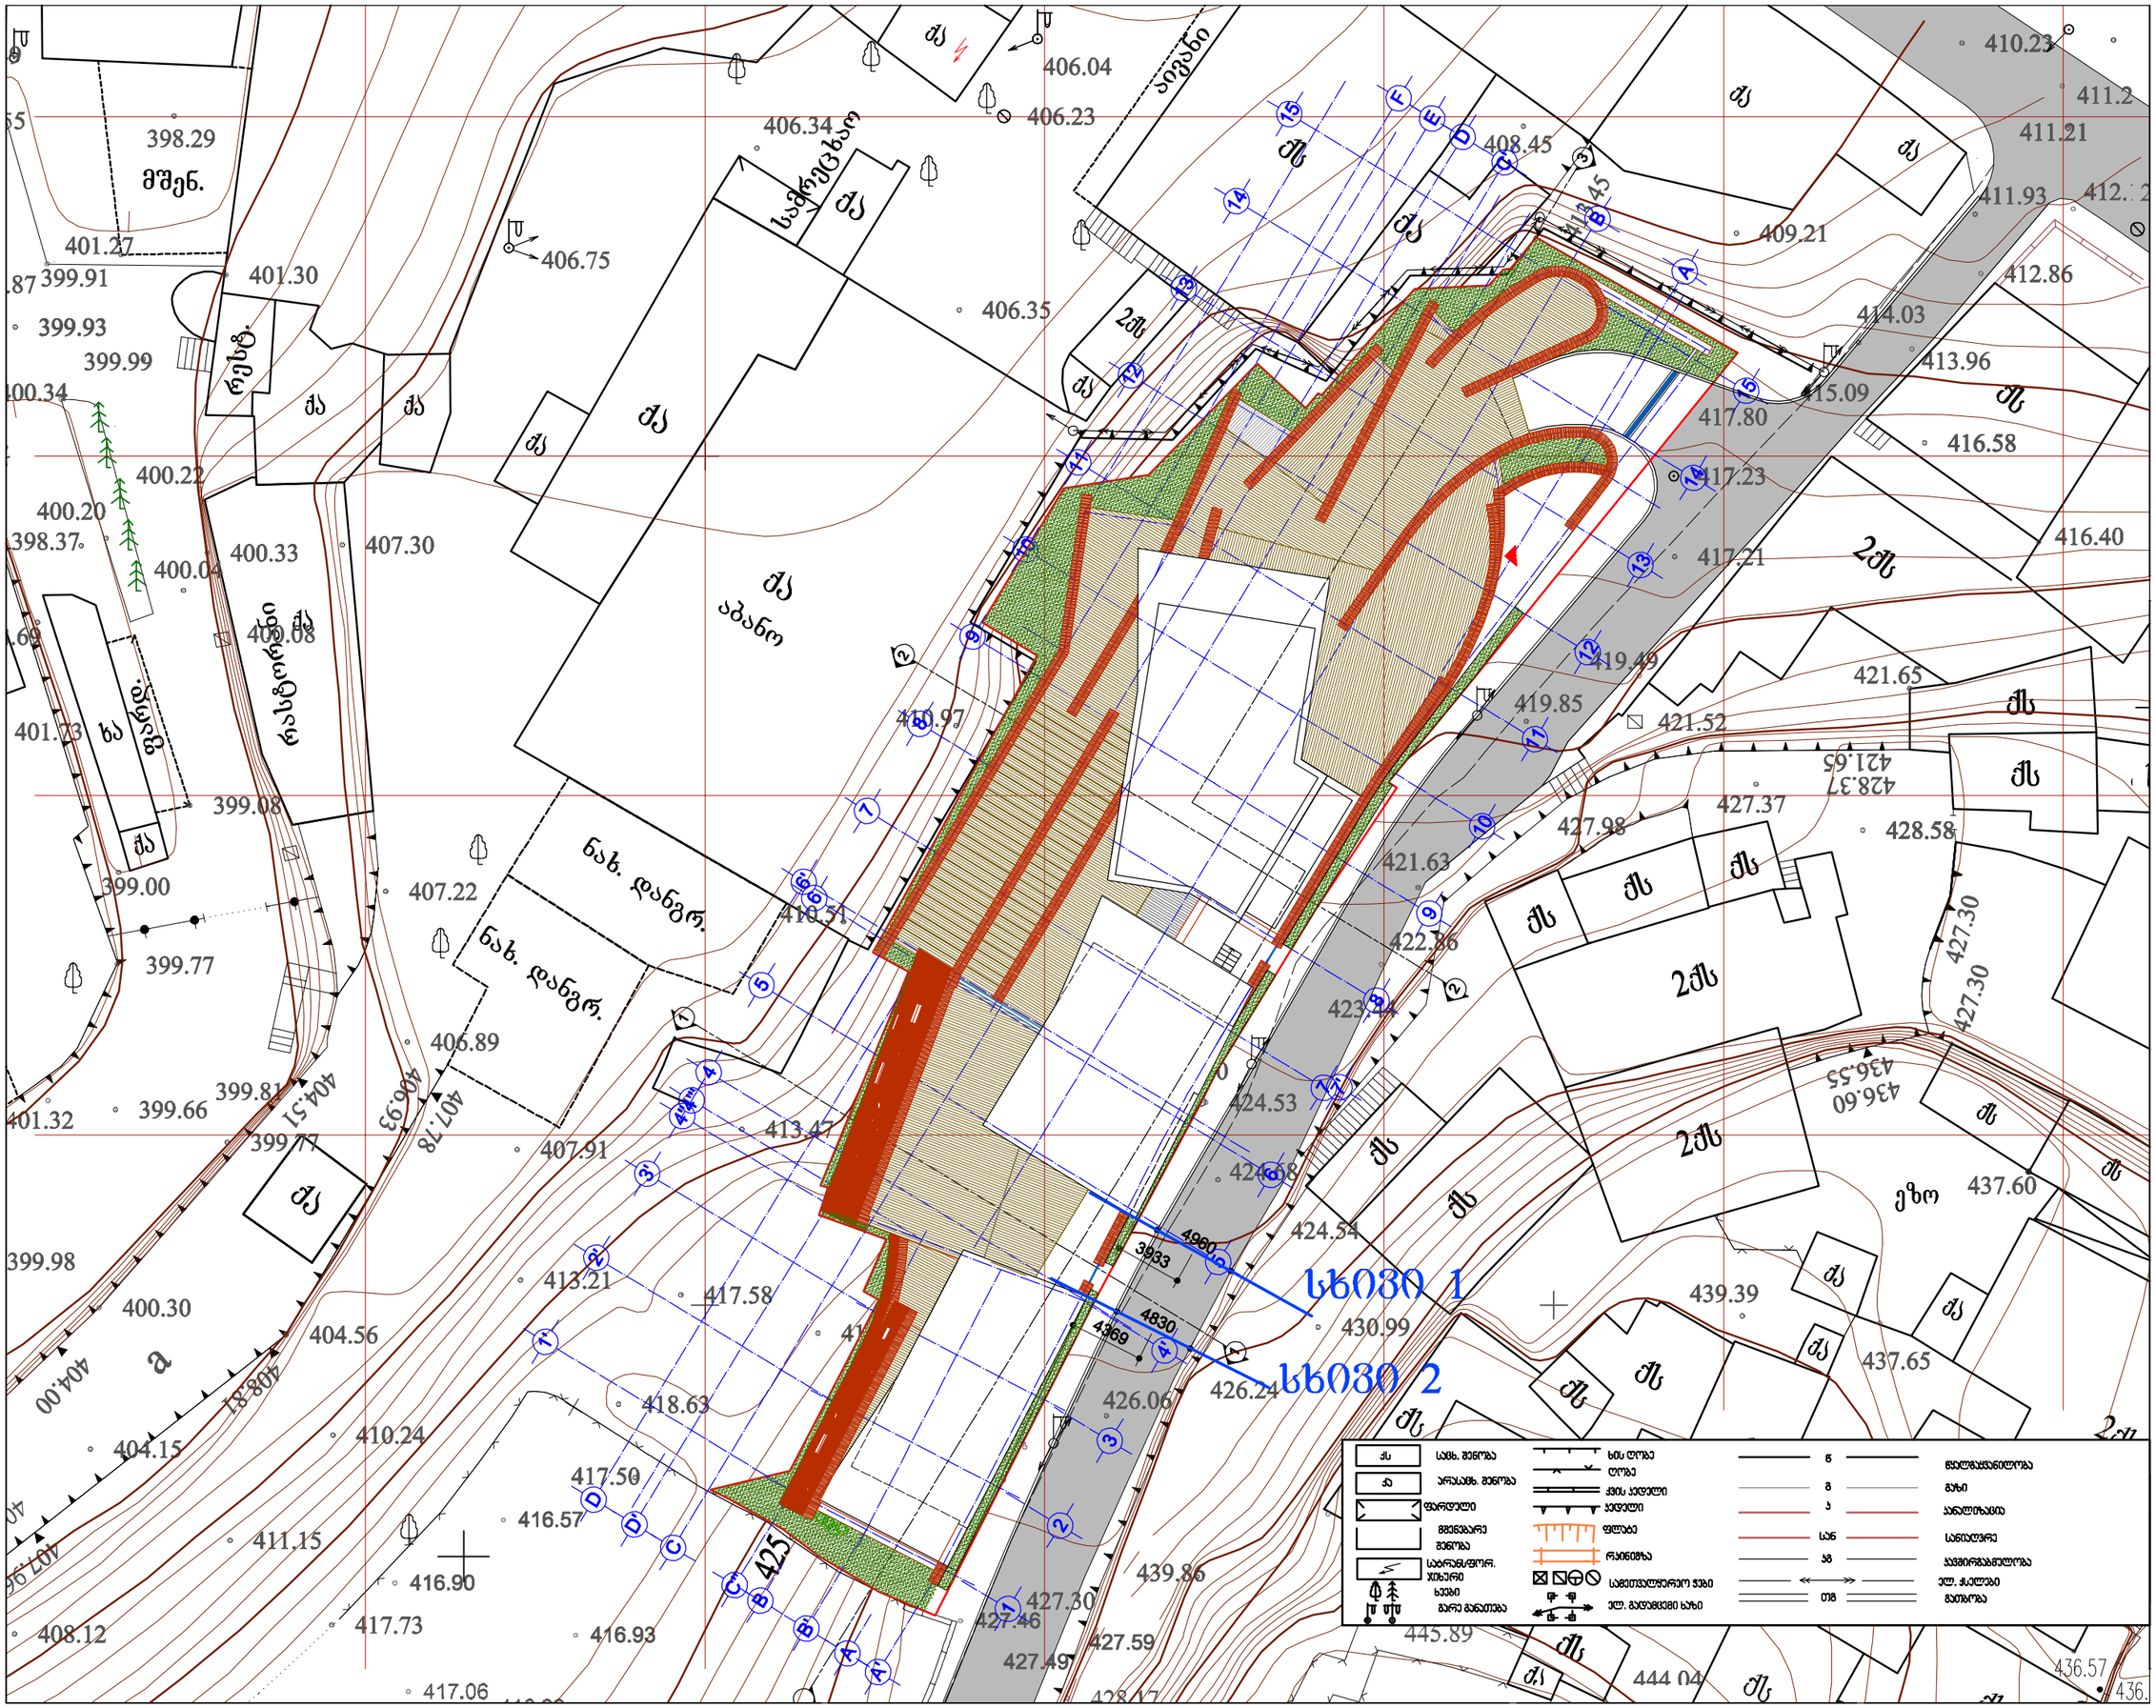
406.04
406.23
406.34
406.75
406.35
398.29
მშენ.
401.27
399.91
401.30
399.93
399.99
400.34
400.22
400.20
398.37
400.04
400.33
407.30
400.08
401.23
399.08
399.00
407.22
399.77
406.89
399.81
399.66
401.32
399.77
407.91
399.98
400.30
404.56
413.47
413.21
417.58
418.63
410.24
417.50
416.57
411.15
416.90
417.73
408.12
416.93
417.06
410.97
410.51
425
427.30
427.46
427.49
427.59
428.47
439.86
445.89
444.04
421.63
422.36
423.44
424.53
424.68
424.54
426.06
426.24
430.99
439.39
437.65
437.60
ეზო
436.57
436.
410.23
411.2
411.21
411.93
412.86
409.21
414.03
413.96
415.09
417.80
416.58
417.23
416.40
417.21
419.49
419.85
421.52
421.65
428.37
427.37
427.98
428.58
427.30
436.60
436.55
4960
3933
4830
4369
L6030 1
L6030 2
სქ სახლ. შენობა
ას არასახლ. შენობა
ფერდული
მშენებარე შენობა
საორანჟერეო. ხეხილი
ხეხილი მარე განთება
ხის ღობე
ღობე
ქვის ქედელი
ქედელი
ფოსტა
რკინიგზა
საგზაო ნიშანი
ელ. გადამცემი ბაზი
წ წყალგაყვანილობა
გ გაზი
ა კანალიზაცია
სან სანიტარი
ჯმ ჯანმრთელობა
ელ. ქსელები
თბ თბომომარაგება